





План розміщення сантехнічного обладнання та конструкторії ВГКЛ Поверх І

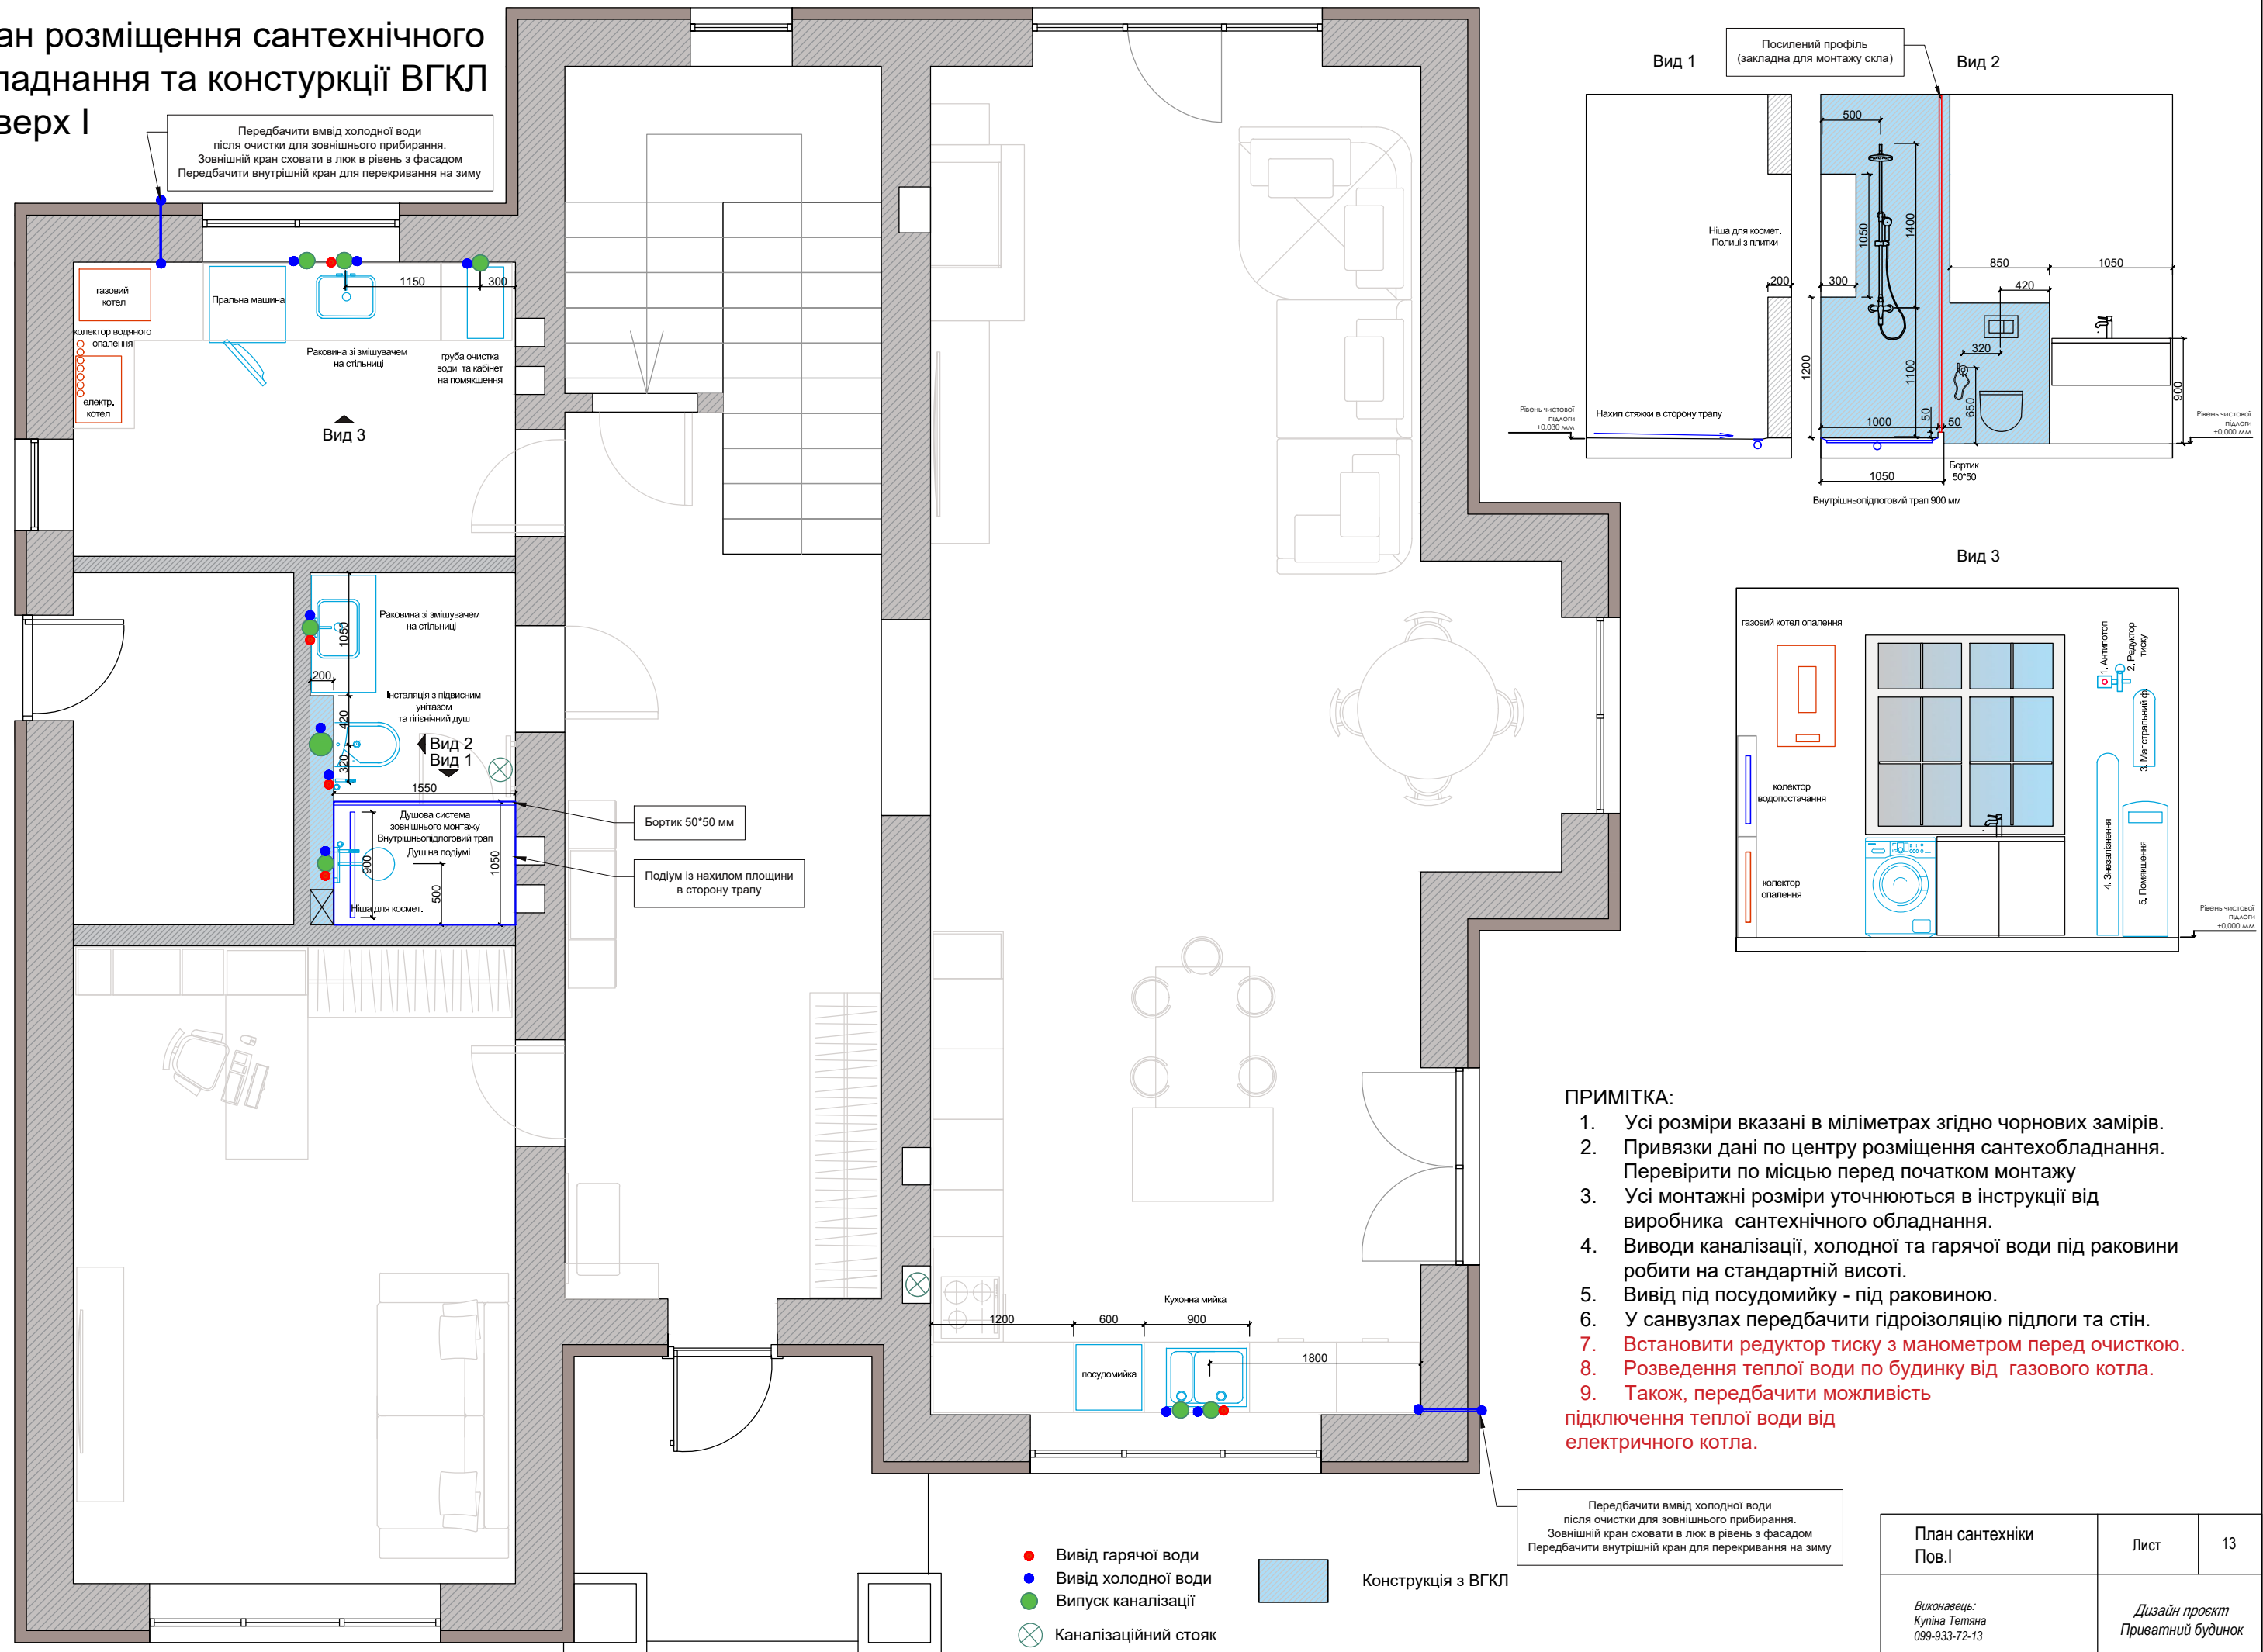

ПРИМІТКА:

1. Усі розміри вказані в міліметрах згідно чорнових замірів.
2. Привязки дані по центру розміщення сантехобладнання. Перевірити по місцю перед початком монтажу
3. Усі монтажні розміри уточнюються в інструкції від виробника сантехнічного обладнання.
4. Виводи каналізації, холодної та гарячої води під раковини робити на стандартній висоті.
5. Вивід під посудомийку - під раковиною.
6. У санвузлах передбачити гідроізоляцію підлоги та стін.
7. Встановити редуктор тиску з манометром перед очисткою.
8. Розведення теплої води по будинку від газового котла.
9. Також, передбачити можливість підключення теплої води від електричного котла.

План розміщення сантехнічного обладнання та конструкції ВГКЛ Поверх II

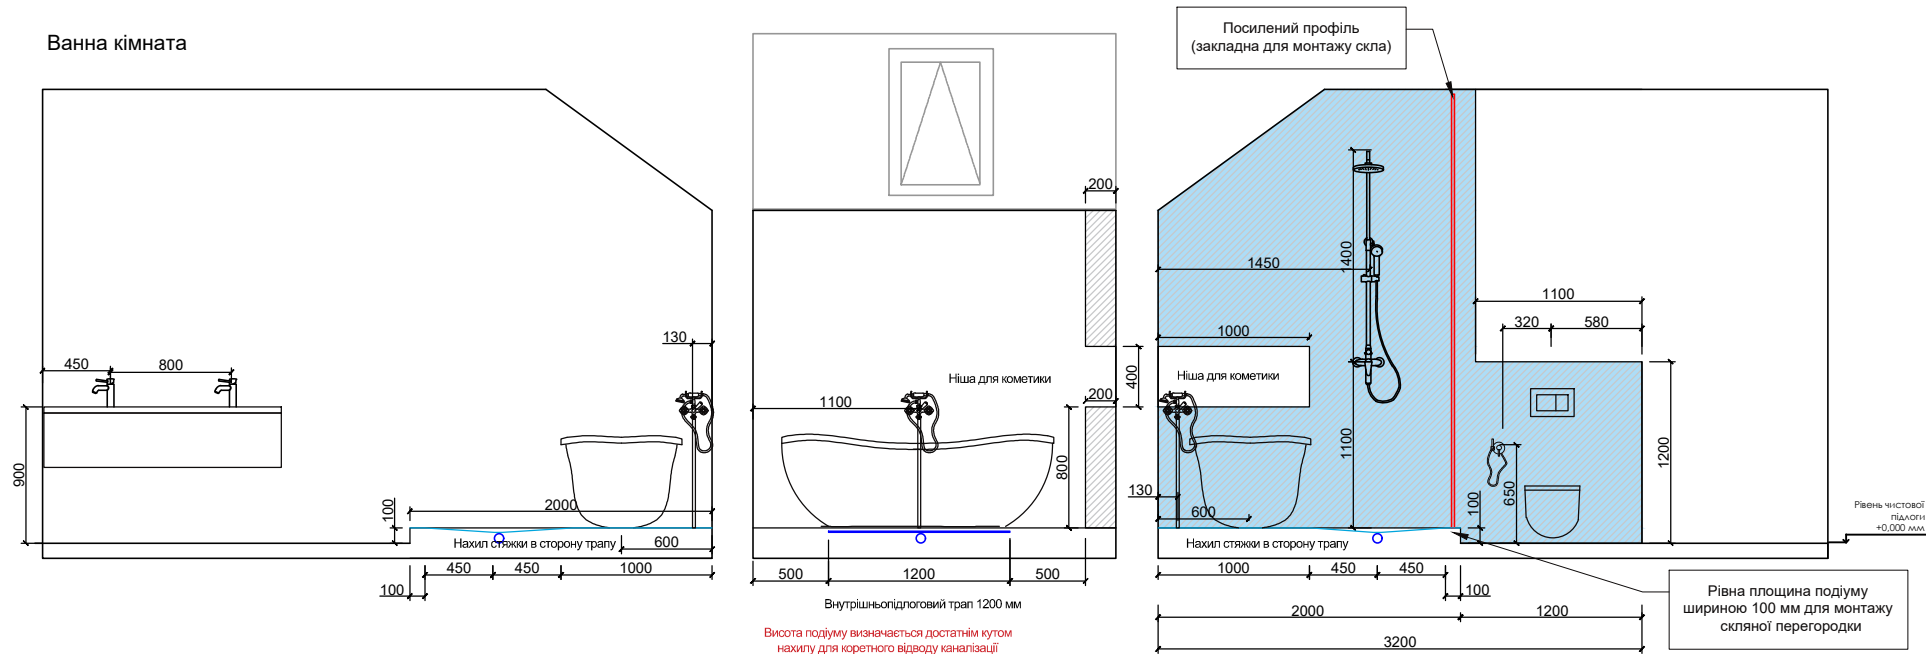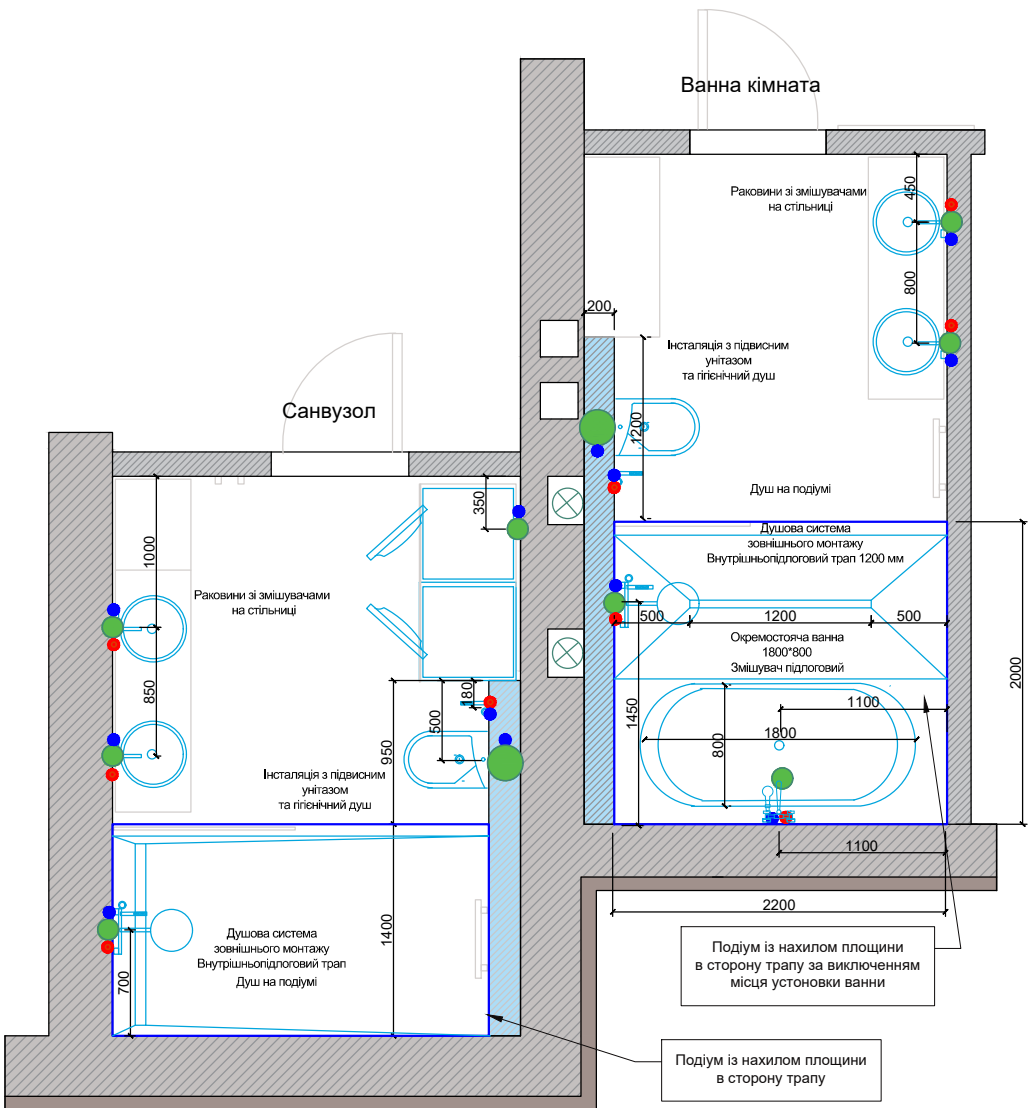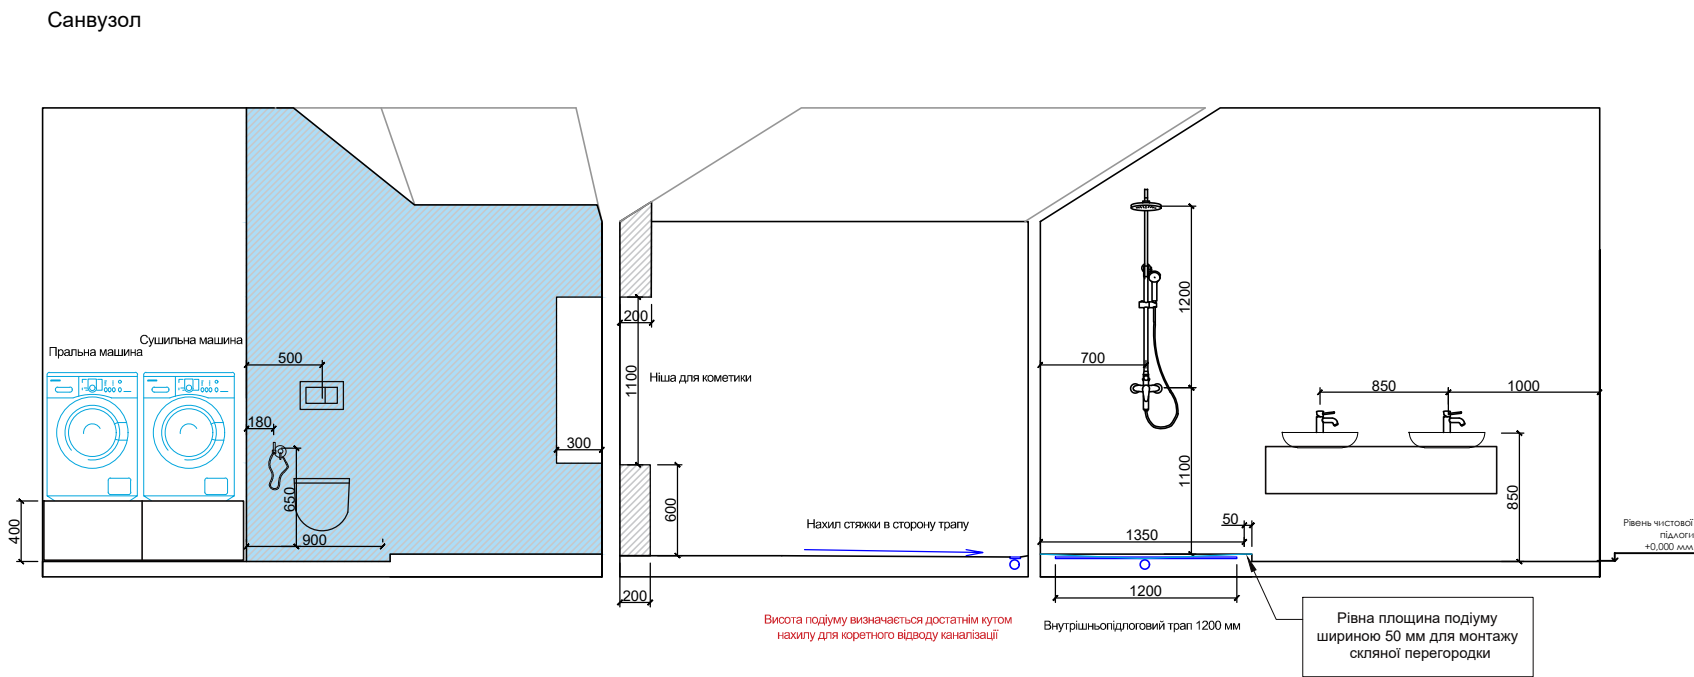

- Вивід гарячої води
- Вивід холодної води
- Випуск каналізації
- Каналізаційний стояк



Конструкція з ВГКЛ

- ПРИМІТКА:
- Усі розміри вказані в міліметрах згідно чорнових замірів.
 - Привязки дані по центру розміщення сантехобладнання. Перевірити по місцю перед початком монтажу
 - Усі монтажні розміри уточнюються в інструкції від виробника сантехнічного обладнання.
 - Виводи каналізації, холодної та гарячої води під раковини робити на стандартній висоті.
 - У санвузлах передбачити гідроізоляцію підлоги та стін.









План сантехніки Пов.ІІ	Лист	14
Виконавець: Купіна Тетяна 099-933-72-13	Дизайн проєкт Приватний будинок	

Розкладка плитки
Санвузли
Поверх II


Підсвітка подіумів
з душем

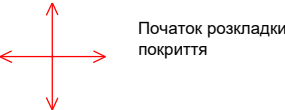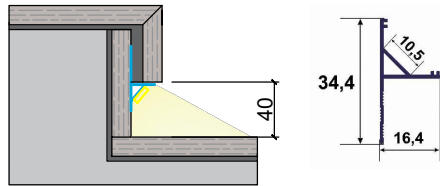

Відомість оздоблювальних матеріалів_ санвузли поверх II				
№	Вид	Призначення	Назва	Кількість (запас 10 %)
1			Чорнове покриття (штукатурка чорнова шліф. + ґрунтовка/матове покриття)	
2		Майстер ванна	Керамограніт Florim Group 769920 Reves De Rex Choco Mat 1200*2800*6	1 шт
3		Майстер ванна	Керамограніт Интеркерама Toledo сірий 6060 70 071/L 1200*600*8	46 м²
4		Майстер ванна	Керамограніт TAU Tu.Albar Wengue 250*1500*10,5	7 м²
5		Санвузол	Керамограніт Almera Ceramica-2 WYH10990180GAS Loira Nero 1800*900*9,5	6 штук
6		Санвузол	Керамограніт Almera Ceramica-2 K01578535YSN Foggy 750*1500*10	11 штук
7		Санвузол	Керамограніт Интеркерама Blend сірий світлий 12060 174 071 600*1200*8	27 м²

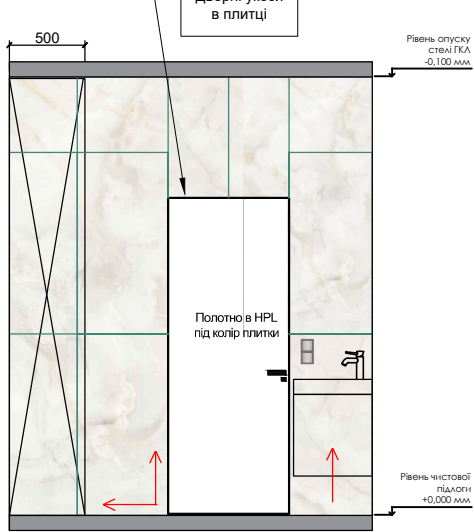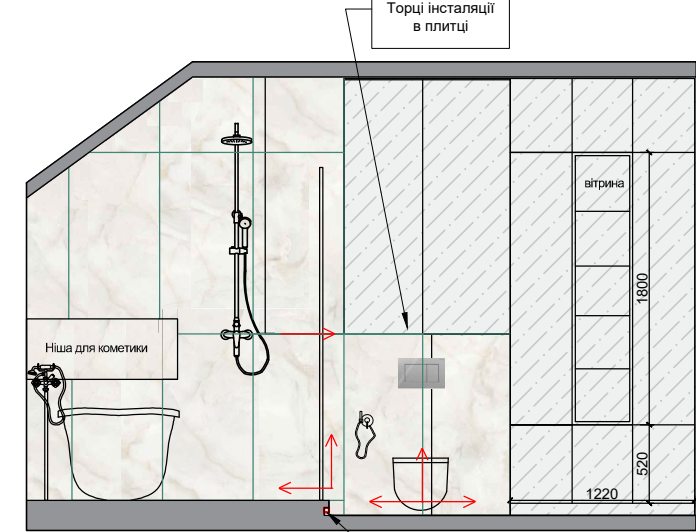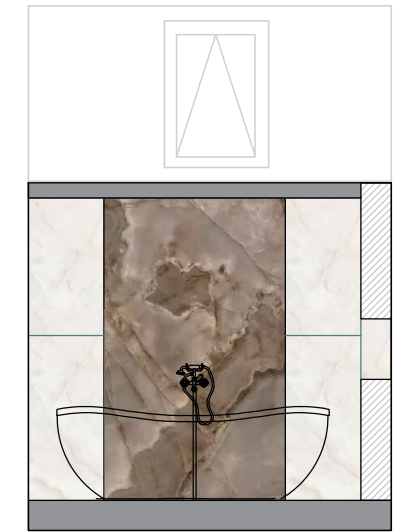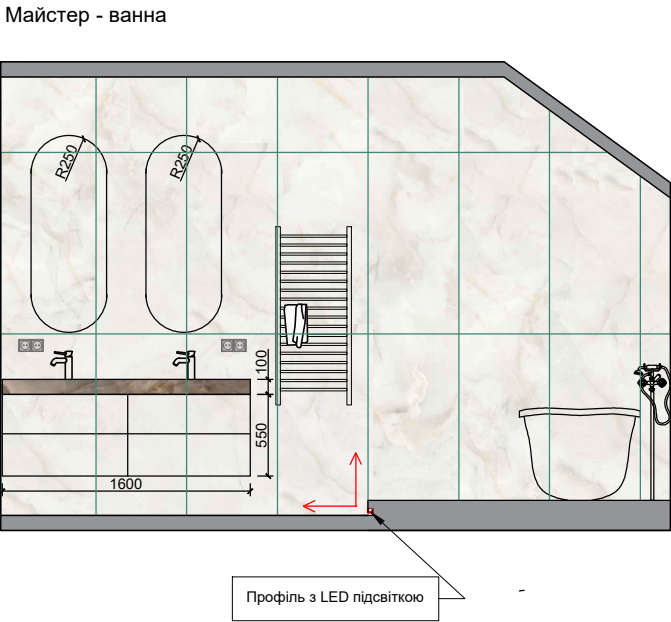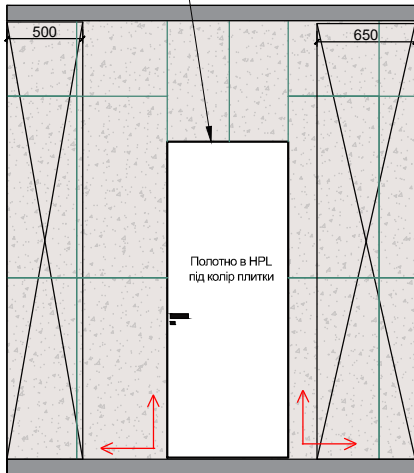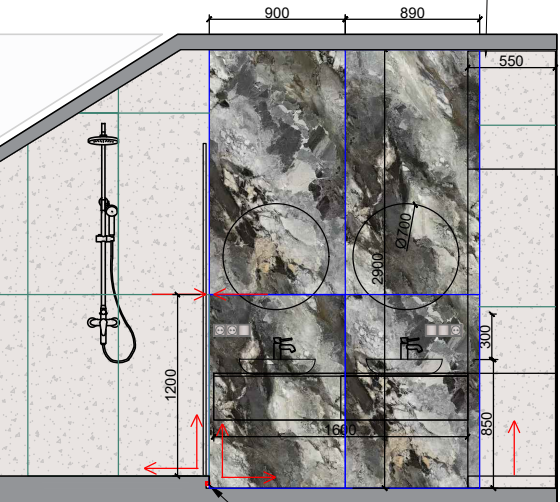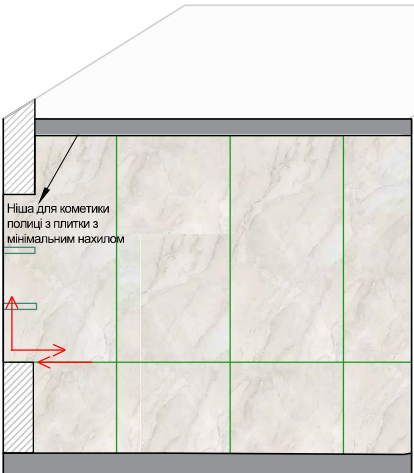
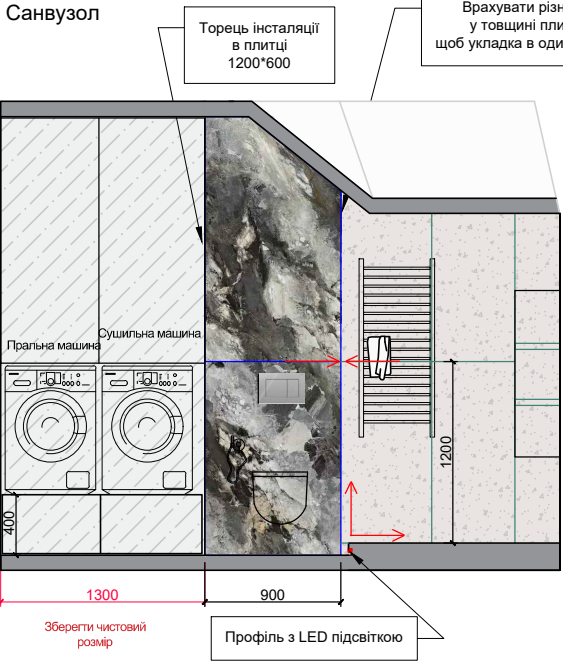


Розкладка плитки
Санвузол
Поверх I

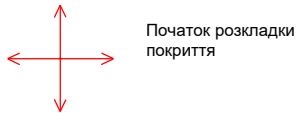



Початок розкладки
покриття

Відомість оздоблювальних матеріалів_санвузли поверх I				
№	Вид	Призначення	Назва	Кількість (запас 10 %)
1			Чорнове покриття (штукатурка чорнова шліф. + грунтовка/матове покриття)	
2		Санвузол	Керамограніт Інтеркерама Pulpis (Matte) Сірий 12060 40 071 600*1200*8	42 м²


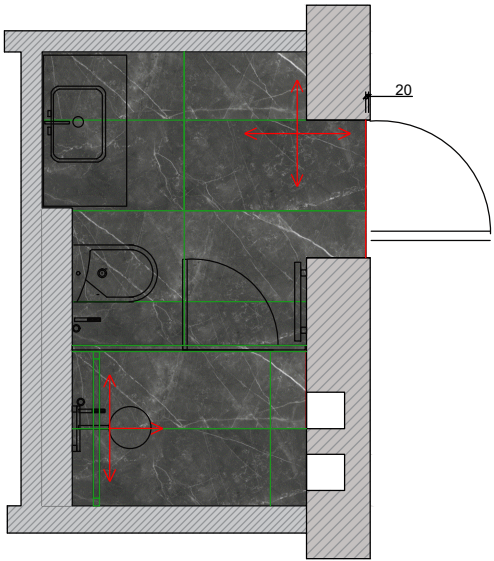
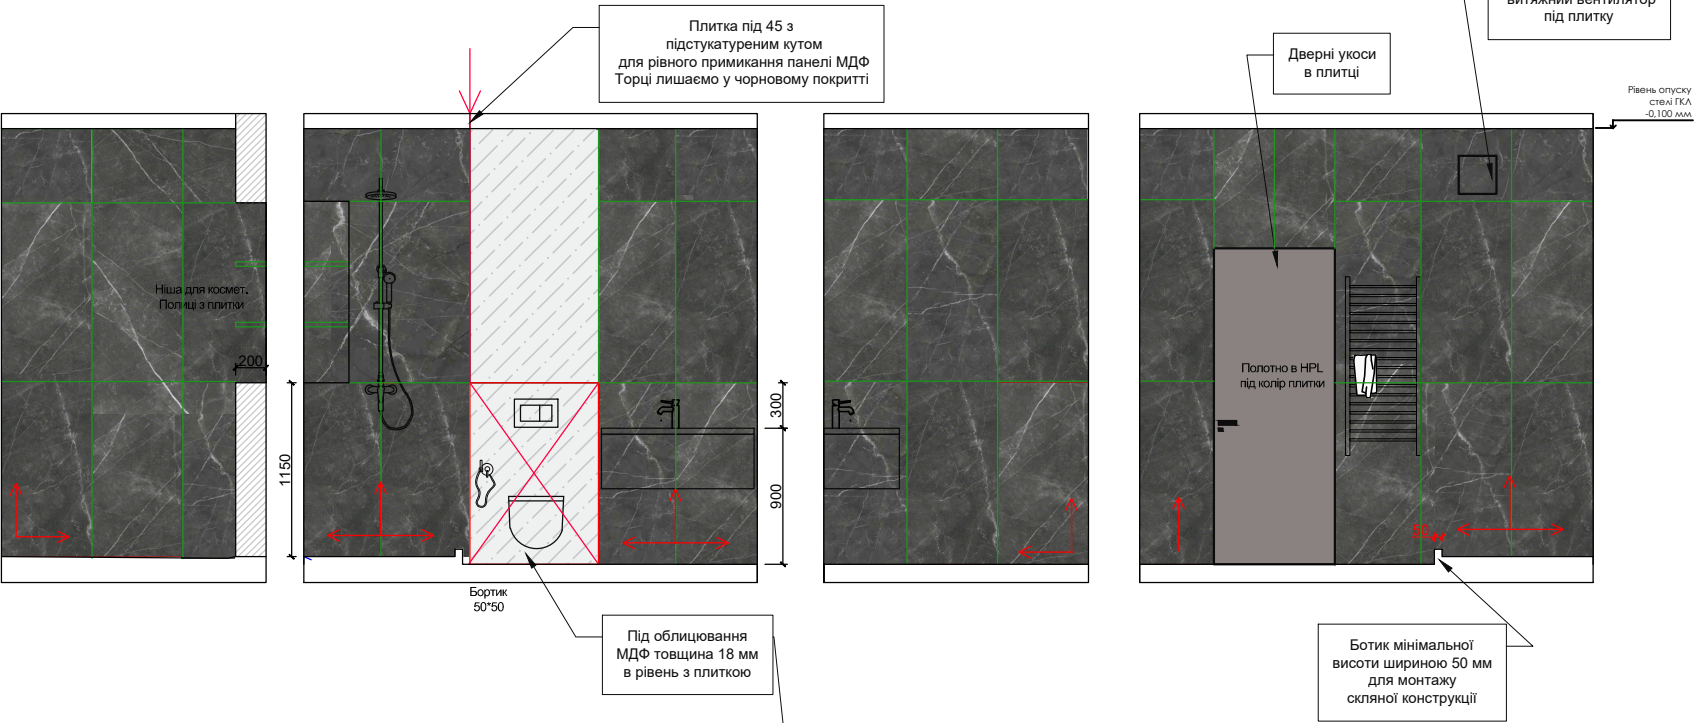


Розгортка Передпокій та сходова


Керамограніт Alaplana Bibury Beige
Polished
1200*2800*6
4 штуки

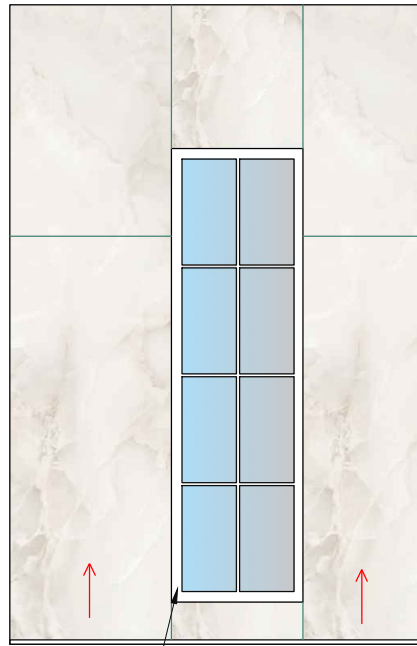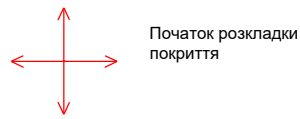



Укоси в плитці

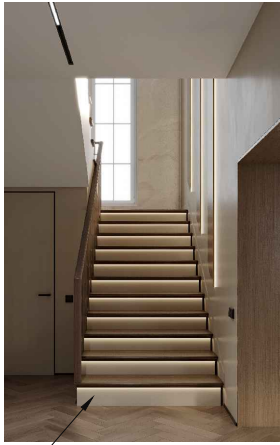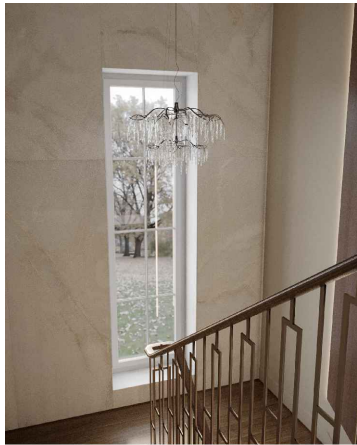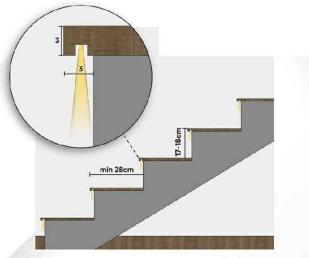

Підсхонок: фрбований МДФ в колір стін

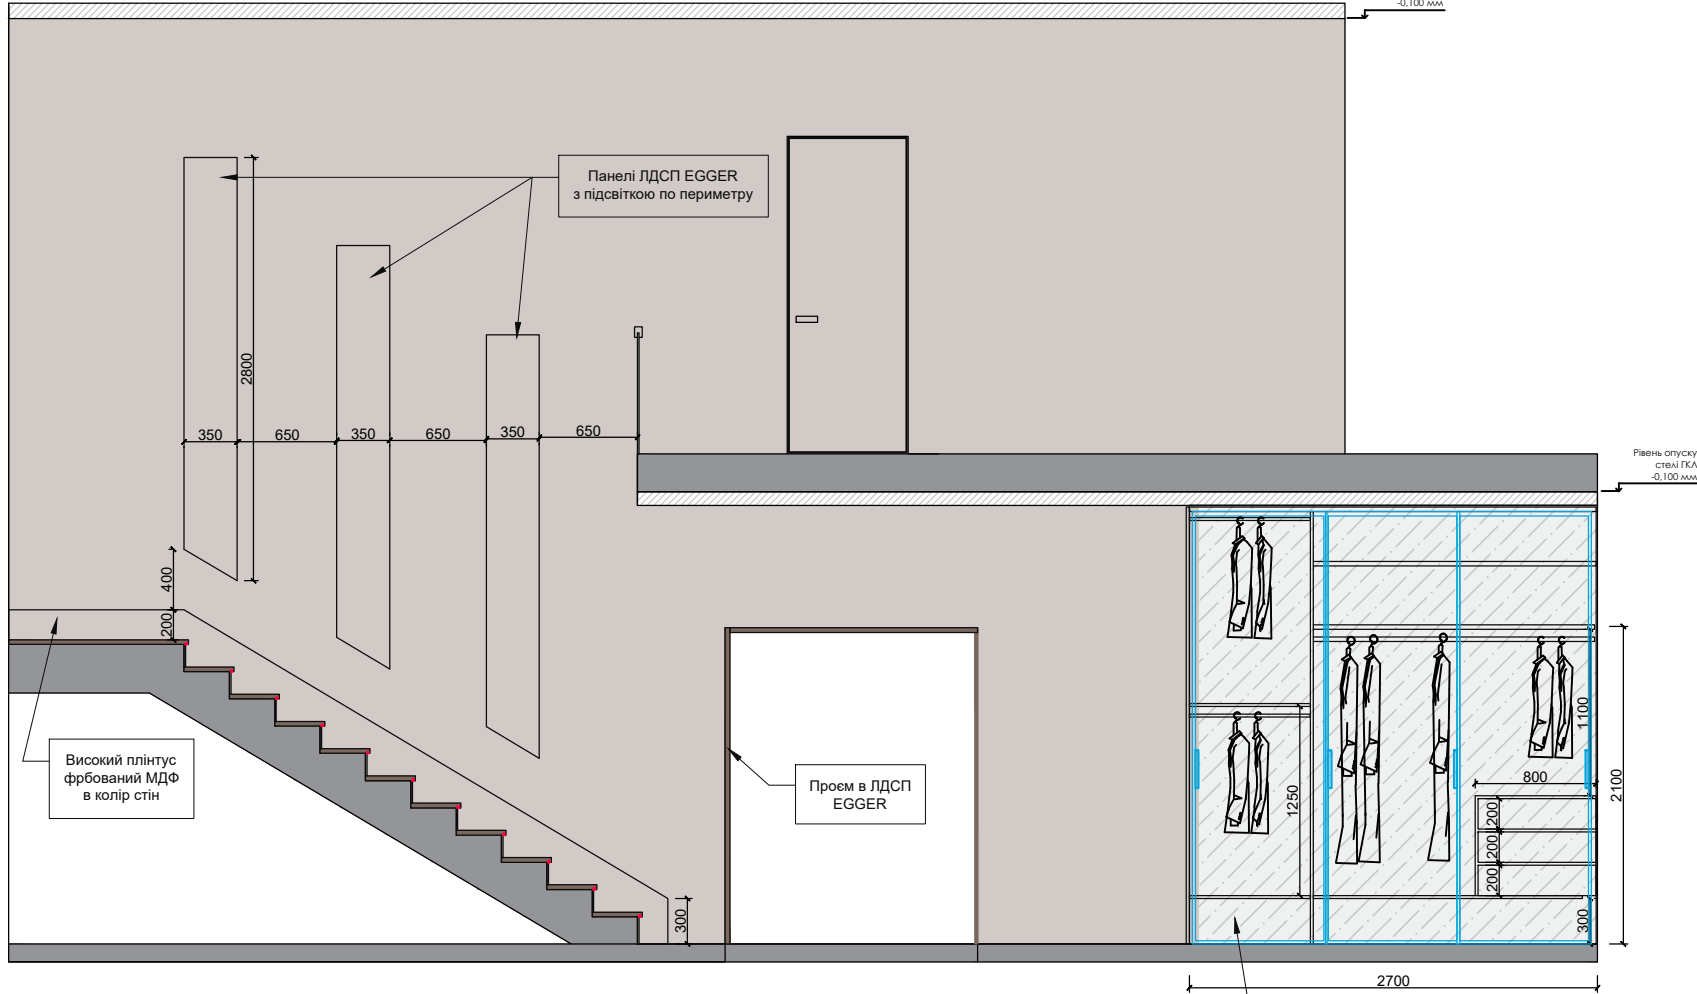


Чорнове покриття

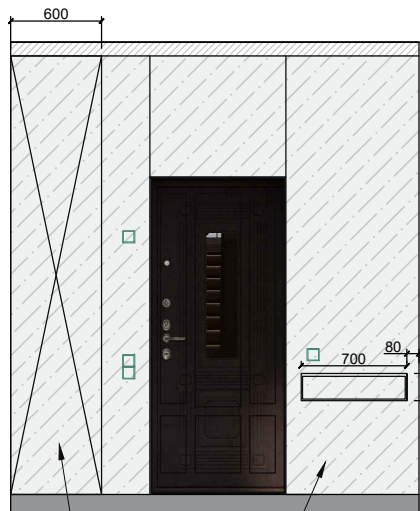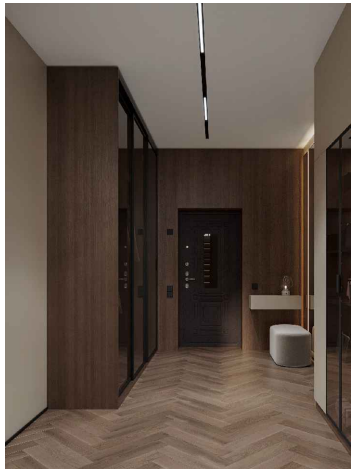

Чорнове покриття


Панелі ЛДСП EGGER

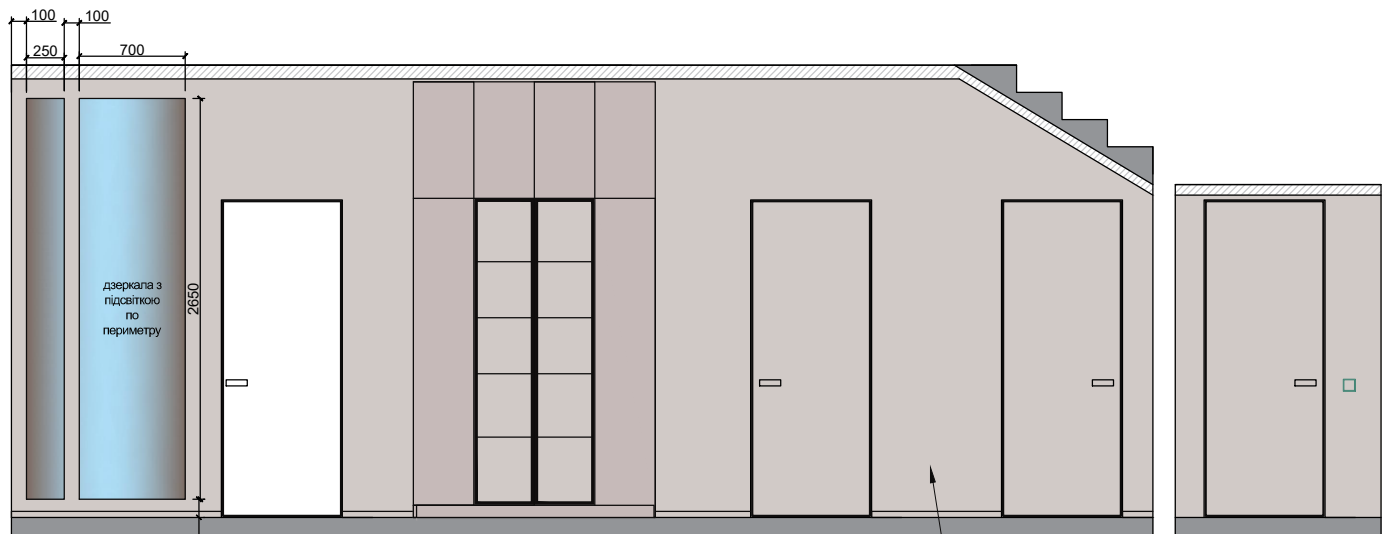

Фарба колір з палітри NCS

Розгортка	Лист	18
Виконавець: Купіна Тетяна 099-933-72-13	Дизайн проєкт Приватний будинок	

Розгортка
Кухня - вітальня

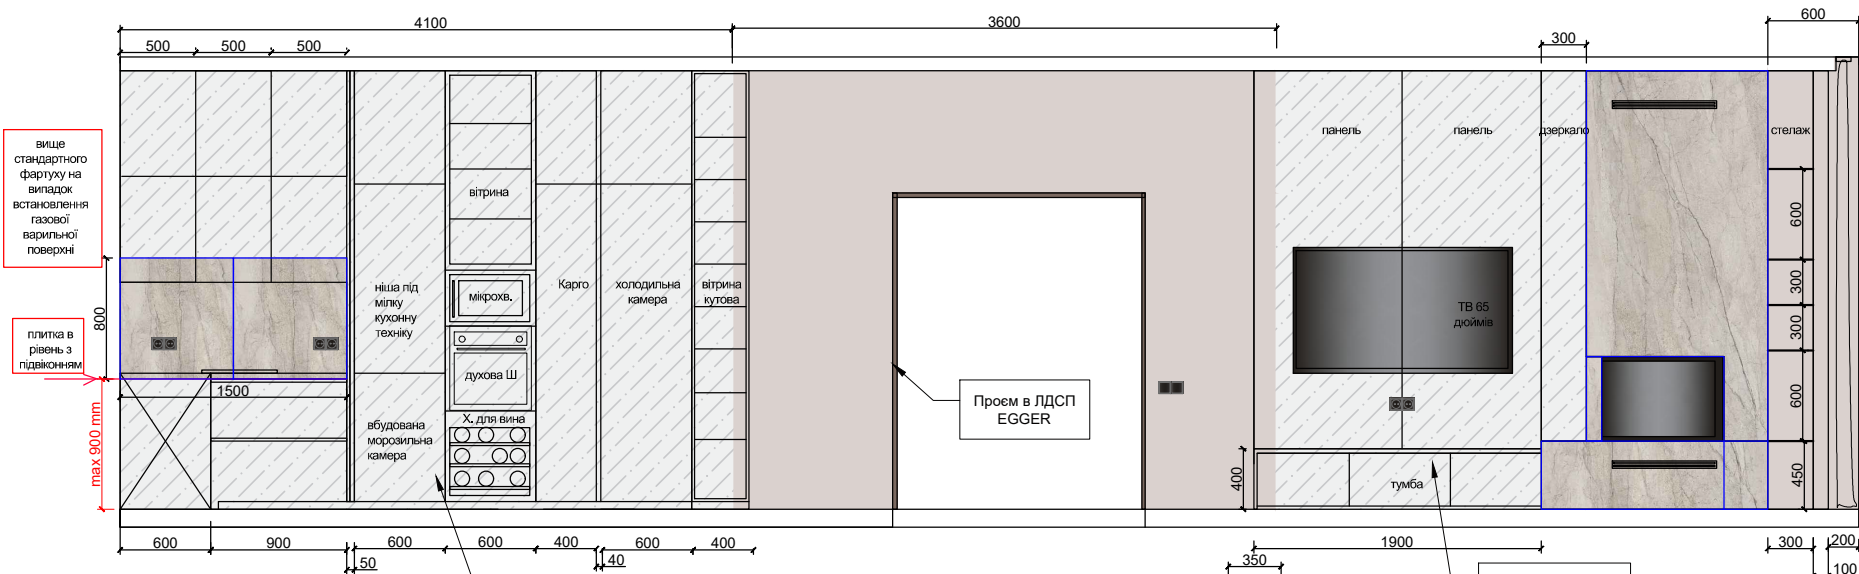

вище стандартного фаршу на випадок встановлення газової варильної поверхні

плитка в рівень з підвіконням

max 900 mm

Чорнове покриття

Укоси в плитці з продовженням текстури




плитка в рівень з підвіконням

max 900 mm

Чорнове покриття

Чорнове покриття

Острів

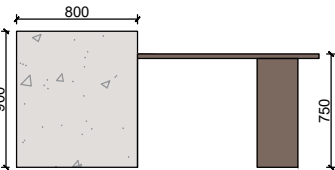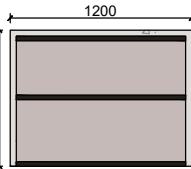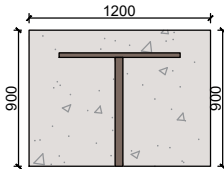


Камін облицьований широкоформатним керамогранітом

Керамограніт APE Ceramica Mare Di Sabbia Greige Pol Rect 1200*2800*6,4 5 штук

Керамограніт APE Ceramica Mare Di Sabbia Greige Pol Rect 1200*600 - 6 штук

Початок розкладки покриття

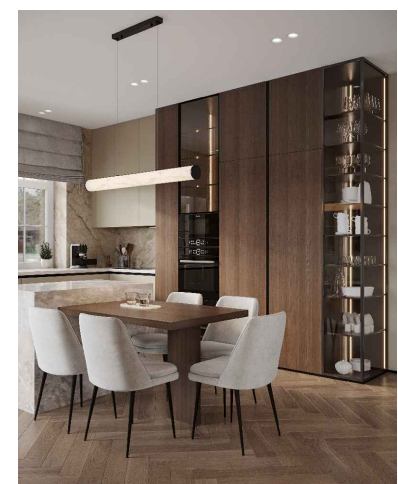

Фарба колір з палітри NCS

Розгортка	Лист	19
Виконавець: Купіна Тетяна 099-933-72-13	Дизайн проєкт Приватний будинок	