

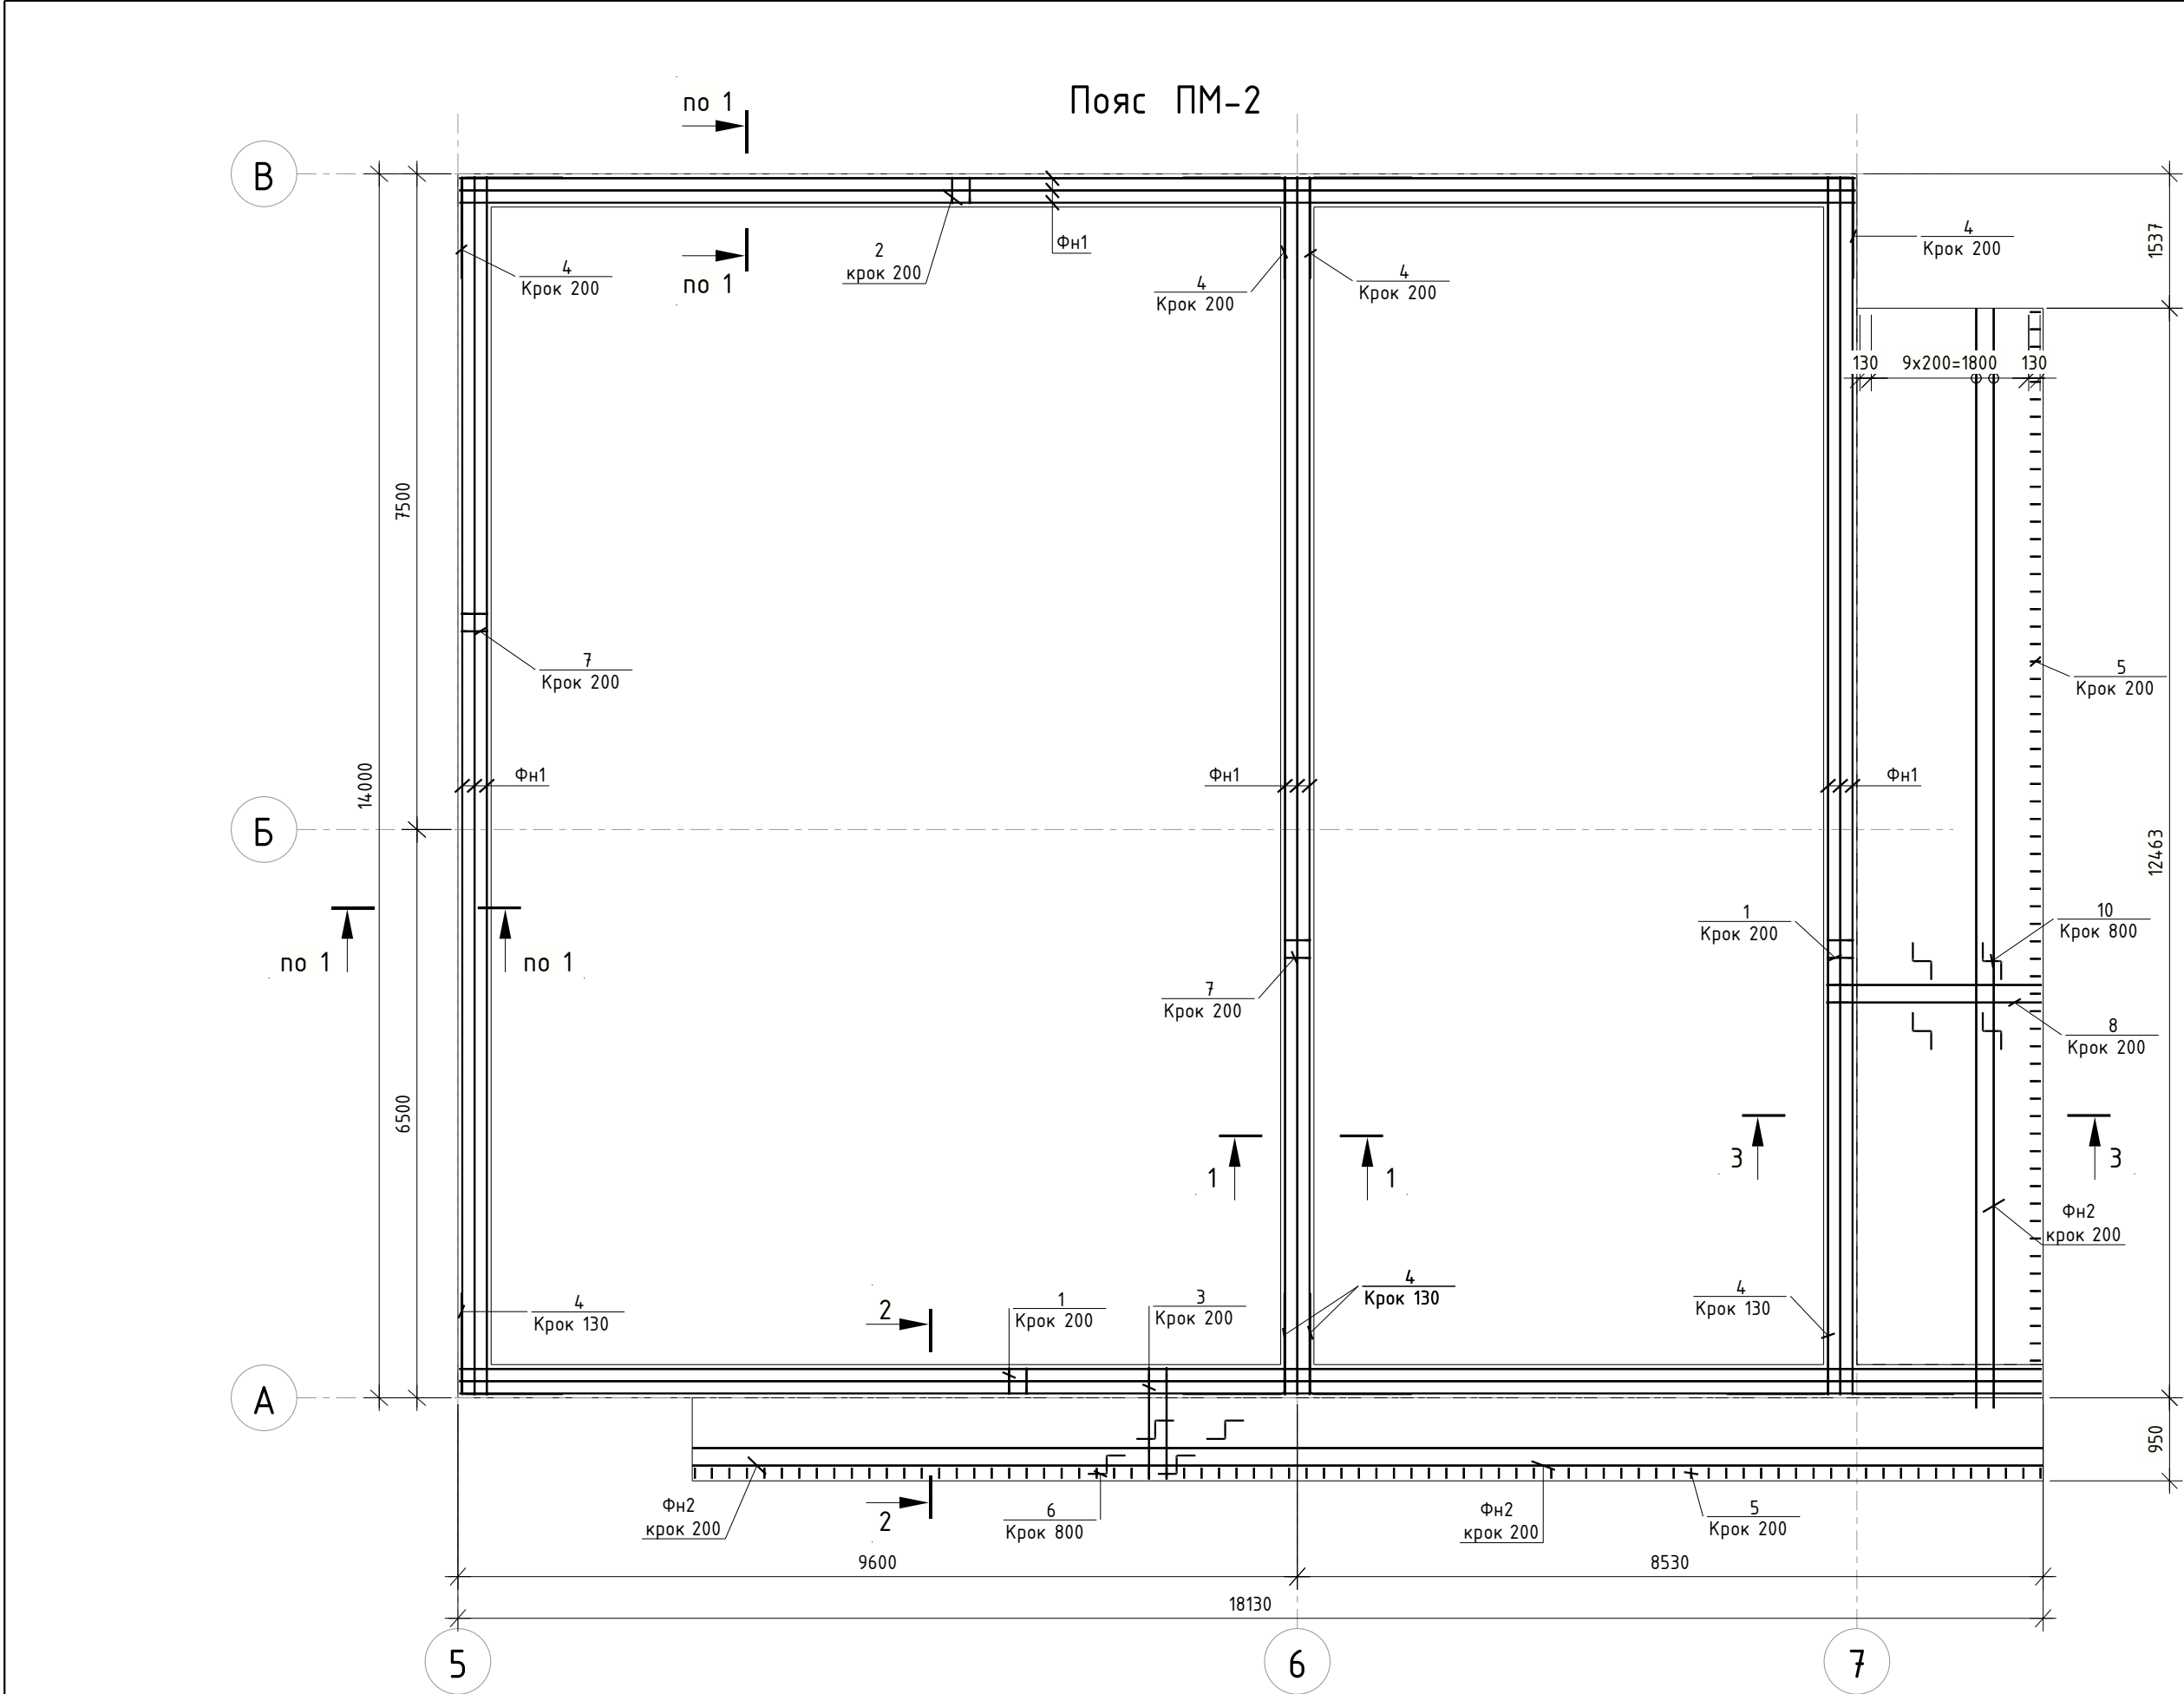


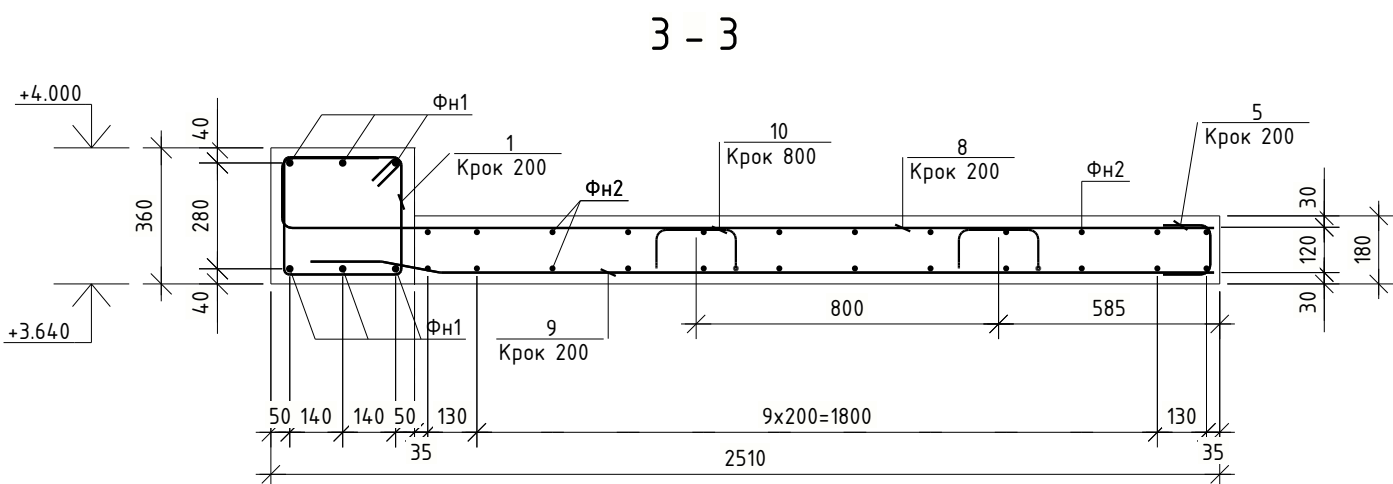


Відомість деталей			
Поз.	Ескіз	Поз.	Ескіз
1		2	
3		4	
5		6	
7		8	
9		10	
Примітки: розміри дані по зовнішнім граням			

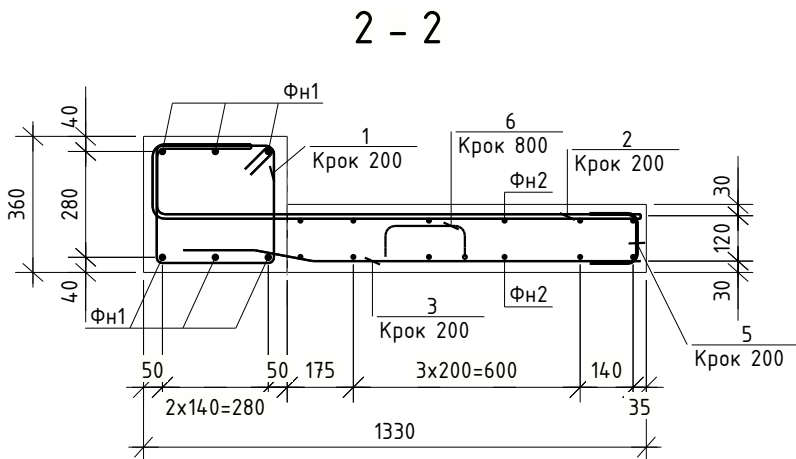

Специфікація ПМ-2					
Поз.	Позначення	Найменування	Кіл.	Вага кг	Вага всього кг
Деталі					
1*	ДСТУ 3760-2019	Ø 8 A240C L=1400мм	158	0.55	86.90
2*	ДСТУ 3760-2019	Ø 12 A500C L=1700мм	78	1.51	117.78
3*	ДСТУ 3760-2019	Ø 12 A500C L=1210мм	78	1.07	83.46
4*	ДСТУ 3760-2019	Ø 14 A500C L=2300мм	23	2.78	63.94
5*	ДСТУ 3760-2019	Ø 10 A500C L=350мм	139	0.22	30.58
6*	ДСТУ 3760-2019	Ø 10 A240C L=760мм	39	0.47	18.33
7*	ДСТУ 3760-2019	Ø 8 A240C L=1280мм	215	0.51	109.65
8*	ДСТУ 3760-2019	Ø 12 A500C L=2880мм	62	2.56	158.72
9*	ДСТУ 3760-2019	Ø 12 A500C L=2390мм	62	2.12	131.44
10*	ДСТУ 3760-2019	Ø 10 A240C L=800мм	30	0.49	14.70
Фн1	ДСТУ 3760-2019	Ø 14 A500C L=м.п./l.m.	455	1.21	550.1
Фн2	ДСТУ 3760-2019	Ø 10 A500C L=м.п./l.m.	487	0.62	300.7
Матеріал					
Бетон кл. С20/25			м3		16.40

* - дивись відомість деталей

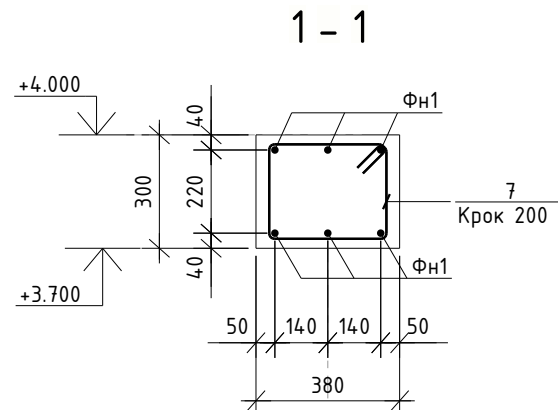

1. Загальні дані дивись аркуш 1.
2. Арматура прийняти класу А500С та класу А240С згідно з ДСТУ 3760:2019 марка сталі Ст3сп.
3. Покриття підлоги дивись розділ АР.
4. Основне армування плити перекриття виконувати окремими стрижнями арматури ф12 А500С. Основну арматуру з'єднувати шляхом напуску. Довжина напуску повинна складати не менше ніж 50ф арматури. В одному перерізі стикувати між собою не більше 50% стрижнів
5. Арматуру з'єднувати між собою за допомогою в'язального дроту ф1.2мм.
6. Арматуру гнути в холодному стані.
7. Гнуття арматури виконувати у відповідності до ДСТУ Б В.2.6-156-2010.
8. В плиті підлоги передбачити закладення гільз для проходження інженерних комунікацій.

						06-26-1-КБ			
						Нове будівництво індивідуального житлового будинку в с. Чудинське Бориспільського району, Київської області			
Зм.	Кіл.уч.	Аркуш	№рек.	Підпис	Дата				
						КБ-Конструкції бетонні; Житловий будинок		Стадія	Аркуш
								Р	8
						Монолітний пояс ПМ-2		 project GDV Проектування Gnatenkodmytro@ukr.net м. Київ  Академістечко	
Перевір.	Гнатенко				06.26				
Розроб	Гнатенко				06.26				

Марка	Позначення	Найменування	Кільк.	Примітки
ПМ-2	аркуш-	Пояс_ПМ-2	1	

The diagram is a detailed architectural floor plan of a building, likely a school or institutional structure, showing three distinct rectangular volumes. The plan is oriented with a north arrow pointing towards the top right. The building is defined by a grid system with vertical lines labeled 5, 6, and 7, and horizontal lines labeled A and B. The overall dimensions are 16,000 units in width and 14,000 units in depth. The plan includes various internal dimensions, such as 9,600, 6,400, and 2,130 units, and specific room dimensions like 15,370 and 5,963 units. The plan also shows a central corridor and a large open area on the right side. The drawing is a technical representation of the building's layout, showing walls, doors, and furniture placement.

Бетон C8/10

+4.000

+3.640

360

380

950

1330



Оздоблення див. АР

A

Technical drawing of a concrete foundation for a wall. The drawing shows a cross-section of the foundation with a width of 380 mm and a height of 360 mm. The foundation is embedded in the ground by 2130 mm. The total length of the foundation is 2510 mm. The drawing includes a section line "7-7" and a note "Оздоблення дві. АР" (Decorative two. AR). The elevation of the top of the foundation is +4.000 and the elevation of the bottom is +3.640.

						06-26-1-КБ				
						Нове будівництво індивідуального житлового будинку в с. Чудинське Бориспільського району, Київської області				
Зм.	Кіл.уч.	Аркшч	№ док.	Підпис	Дата					
						КБ-Конструкції бетонні; Житловий будинок		Стадія	Аркшч	Аркушіб
								Р	9	
Перевір.	Гнатенко		06.26	Схема розташування елементів поясу з плитою навісу		 project GDV Проектування Gnatenkodmytro@ukr.net м.Київ Академістичо				
Розроб	Гнатенко		06.26							

Марка	Позначення	Найменування	Кільк. шт.	Вага, кг.	Всього, кг,(мЗ)
ПК-1	серія_1.141*-	Плита ПК 94 -12 -8 IVm	11		
ПК-2	серія_1.141*-	Плита ПК 62 -12 -8 IVm	11		

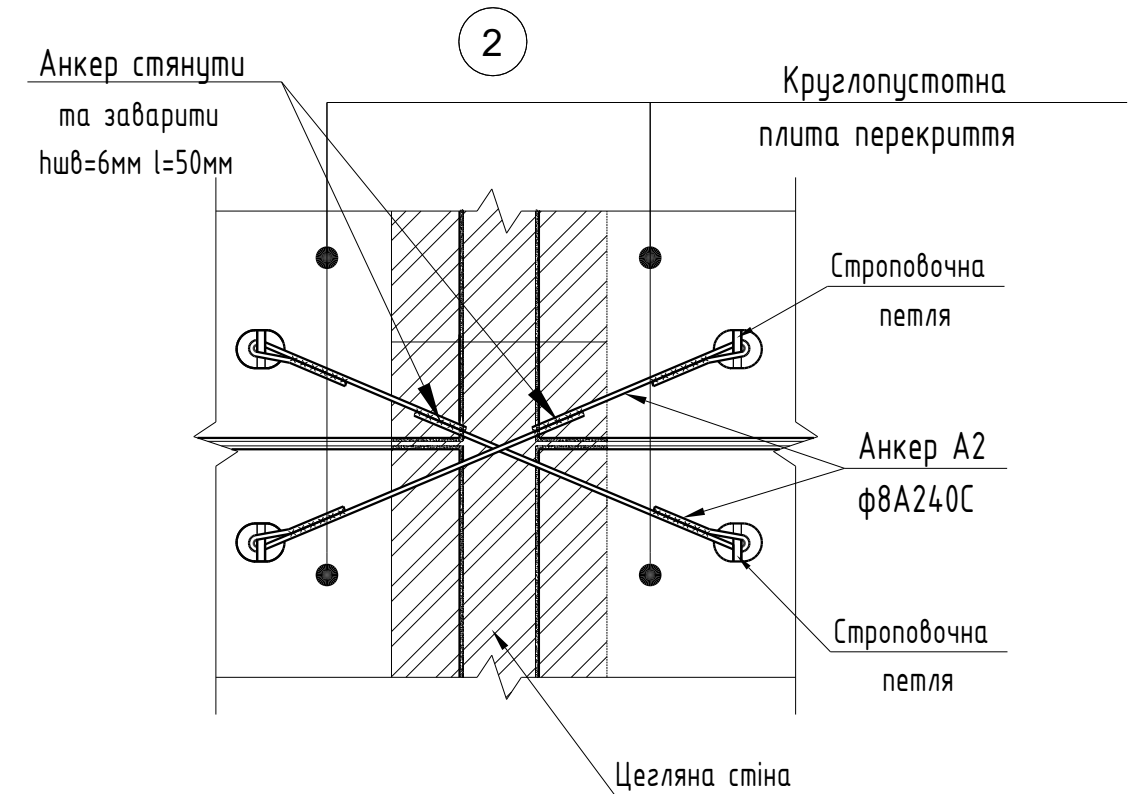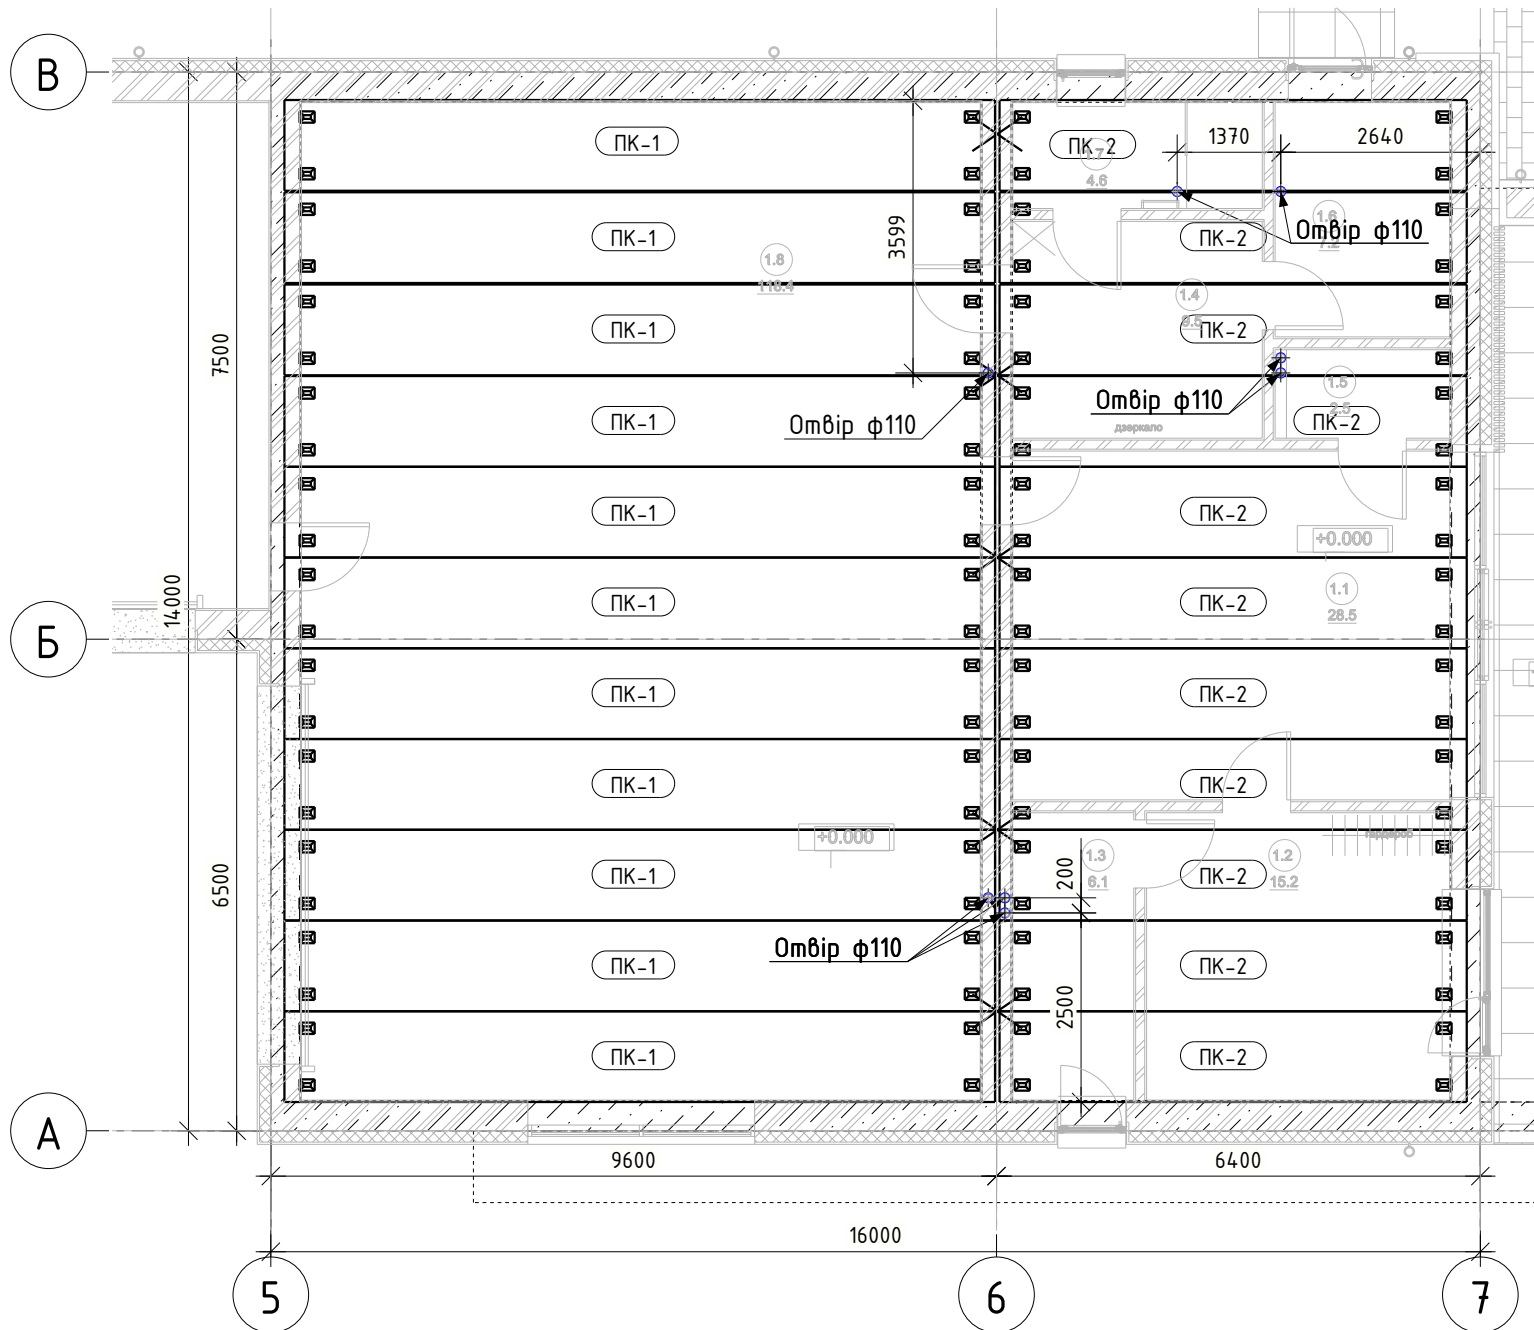

Отвори для пропуску стояків опалення, водопроводу, каналізації та електричних мереж сверлити на місці тільки в межах цистот

1. Панелі перекриття вкладають на розчин М100, товщиною 15 мм. Зварювання анкерів виконувати електродами Е-42, hш = 6 мм, lш = 50 мм.
2. Гніздо для монтажної петлі закласти бетоном марки М100.
3. Шви між панелями перекриття потрібно очистити від сміття і, після анкерування панелей між собою та зі стінами,
4. До мурування стін наступного поверху приступати після закінчення всіх робіт по анкеруванню панелей перекриття.
5. Заповнити цементним розчином марки 100.
6. Отвори для пропуску стояків опалення, водопроводу, каналізації та електричних мереж сверлити на місці тільки в межах пустот (без застосування ударних навантажень), не порушуючи ребер панелей.
7. Після монтажу трубопроводів отвори для стояків каналізації та холодного водопостачання замонолітити бетоном С12/15(В15).
8. Отвори для пропуску трубопроводів опалення та гарячого водопостачання в місцях перетину з перекриттями необхідно закрити в гільзи, щоб забезпечити вільний рух труб при зміні температури транспортованої рідини.
9. Отвори в монолітних ділянках виконувати згідно розмірів в монолітному поясі див. комплект АР. Вразі проходження арматурних стержнів через отвори, вирізати їх по місцю.
10. Всі монтажні з'єднання виконувати в'язальним дротом.
11. Витрати матеріалів надаються без врахування коефіцієнту витрат.
12. Арматура класу А500С та А240С згідно з ДСТУ 3760:2019.

						06-26-1-КБ			
						Нове будівництво індивідуального житлового будинку в с. Чудинське Бориспільського району, Київської області			
Зм.	Кіл.уч.	Аркуш	№докум.	Підпис	Дата				
						КБ-Конструкції бетонні; Житловий будинок	Стадія	Аркуш	Аркушів
							Р	10	
Перевір.	Гнатенко				06.26	Схема розташування плит покриття	 Проекткування Gnatenkodmytro@ukr.net м.Київ Академістечко		
Розроб	Гнатенко				06.26				

