



Специфікація заповнення елементів дверних проїомів:						
Позначення	Тип	Габарити дверного отвору (ШхВ)	Відкриванн я	Габарит и дверного о полотна	Оздоблен ня	Примітки
ДО-1	Накладка на двері вхідні	1030x2120			Колір накладки , кородки та лиштви в колір дверей	
ДО-2	Двері міжкімнатні, розпашні	800x2120	Праве, внутрішнє	700x200 0	Підбір в салоні	Inside
ДО-3	Двері міжкімнатні, розпашні	800x2120	Ліве, внутрішнє	700x200 0		Inside
ДО-6	Двері міжкімнатні, розпашні	800x2120	Ліве, внутрішнє	700x200 0		Inside
ДО-7	Двері міжкімнатні, розпашні	900x2120	Праве, внутрішнє	800x200 0		Inside
ДО-8	Двері міжкімнатні, розпашні	900x2120	Ліве, внутрішнє	800x200 0		Inside

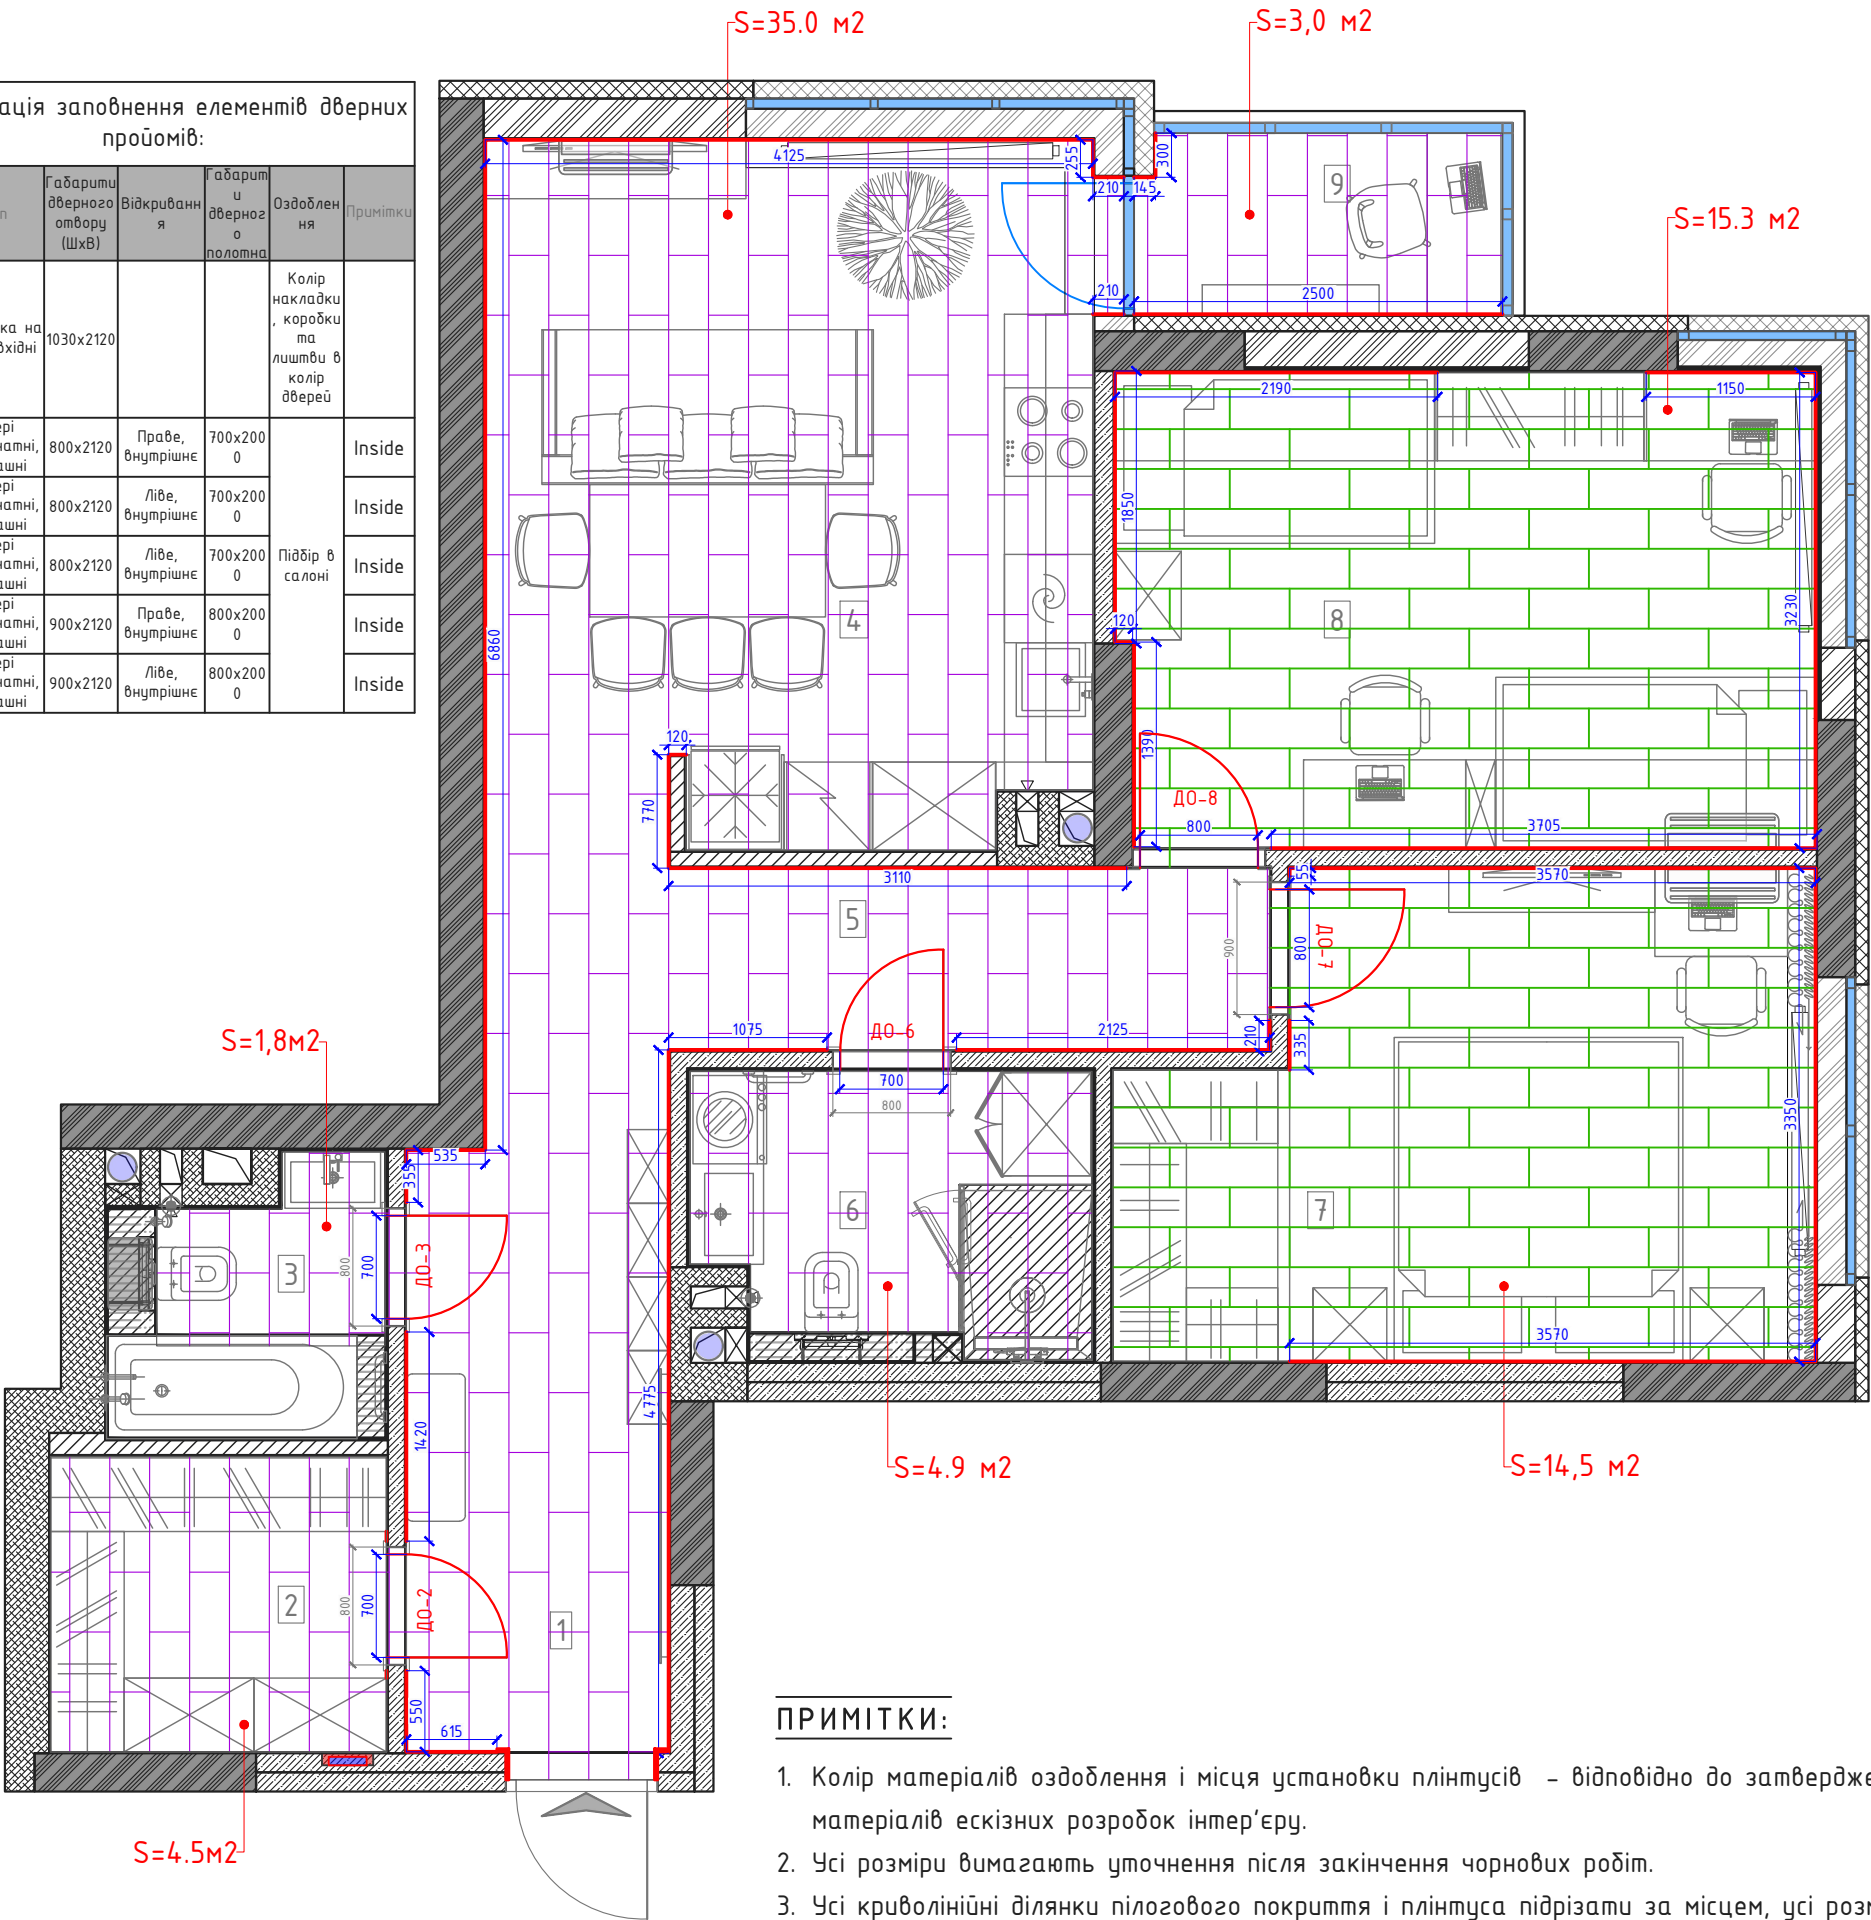

Специфікація напольних покриттів				
Тип підлоги	Вид на плані	Площа	Вид матеріалу	Рекомендований запас
Тип 1		49.3 м2	Плитка керамогранітна 20120118032 Atlas Коричневий темний код 2596	10%
Тип 2		29.8 м2	Ламінована підлога 4574 Volo 3D FL-AUVOV4-D45743D-1380x191	10 %
Плінтус		63.6 м.п.	Підбір разом до моделі дверей	5%

УМОВНІ ПОЗНАЧЕННЯ:

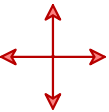

- Початок і напрямок розкладки визначити після вибору плитки

ПРИМІТКИ:

- Колір матеріалів оздоблення і місця установки плінтусів – відповідно до затверджених матеріалів ескізних розробок інтер'єру.
- Усі розміри вимагають уточнення після закінчення чорнових робіт.
- Усі криволінійні ділянки пілогового покриття і плінтуса підрізати за місцем, усі розміри і площу матеріалів уточнити після проведення чорнових будівельно-монтажних робіт.
- За позначку 0,000 прийнято рівень чистої підлоги, товщину покриття для підлоги уточнити після їх остаточного вибору.
- При різниці в товщині підлогового покриття, передбаченого проектом і обраного за фактом, варіювати товщину загальної конструкції підлоги за рахунок товщини стяжки.
- Усі матеріали надані по фактичній площі поверхні облицювання без урахування запасу та підрізки.
- Зміну типу та розміру підлогового покриття додатково узгодити із дизайнером проекту.
- Розкладка керамограніту і/або керамічної плитки здійснюється зі ШВОМ 1-2 мм.
- Висота всіх дверних отворів задана від рівня чистої підлоги.
- Всі розміри вимагають уточнення після закінчення чорнових робіт.

*Габарити дверних отворів потребують уточнення після остаточного узгодження параметрів із підрядником по дверях.