

Відомість робочих креслень комплекту КБ

[illegible]

Загальні вказівки

1. Робочі креслення розроблені на підставі затвердженої стадії "Проект" та технологічного завдання інших розділів.
2. За відносну відмітку 0,000 прийнято відмітку чистої підлоги першого поверху, що відповідає абсолютній відмітці 182,3 на генплані.
3. Робочі креслення розроблені відповідно до чинних норм, правил і стандартів.
4. Для розрахунків прийняті наступні вихідні дані:
 - клас наслідків будинку, згідно ДБН В.1.2-14-2009 - СС1;
 - категорія відповідальності несучих конструкцій - А;
 - коефіцієнт надійності за відповідальністю - 1.0;
 - встановлений термін експлуатації конструкцій - 100 років;
 - характеристичне значення снігового навантаження - 160 кгс/м^2 ;
 - характеристичне значення вітрового навантаження - 38 кгс/м^2 , тип місцевості - IV;
 - характеристичне значення тимчасових навантажень: на плиту підлоги - 400 кгс/м^2 ; на приту перекриття - 10200 кгс/м^2 .
5. Роботи виконувати згідно:
 - проекту виконання робіт;
 - ДСТУ-Н Б В.2.1-28:2013 "Настанова щодо проведення земляних робіт та улаштування основ і спорудження фундаментів";
 - ДСТУ-Н Б В.2.6-203:2015 "Настанова з виконання робіт при виготовленні та монтажу будівельних конструкцій";
 - ДСТУ Б В.2.6-199:2014 "Конструкції сталеві будівельні. Вимоги до виготовлення", розділ 10, 11, 12 та додатку Б ДСТУ 3760:2019 "Прокат арматурний для залізобетонних конструкцій".
 - ДБН А.3.2-2-2009. "Охорона праці і промислової безпеки у будівництві"
 - ДБН В.2.2-5-2023 Захисні споруди цивільного захисту.

Перелік видів робіт, для яких необхідне складання актів на приховані роботи:

- виготовлення арматурних та закладних виробів;
- влаштування основи (ущільнення, підсіпка);
- влаштування бетонної підготовки;
- армування монолітних залізобетонних конструкцій;
- встановлення закладних деталей в монолітних конструкціях;
- бетонування монолітних залізобетонних та бетонних конструкцій;
- вертикальна гідроізоляція зовнішніх поверхонь стін та конструкцій;
- зворотня засипка підземних частин будинку (котловану);
- захист конструкцій від корозії;
- влаштування цементно-піщаної стяжки;
- зварювальні роботи.







 
						01-02/03/2026 - КЗ			
						«Нове будівництво виробничої будівлі (цех термічної обробки) за адресою: Київська область, село Мрія»			
Зм.	Кіл.	Арк.	№ док.	Підп.	Дата				
						Нежитлова будівля	Стадія	Аркуш	Аркушів
Перевірів	Герасимець		06.26				РП	1	
Розробив	Герасимець		06.26			Загальні вказівки	ТОВ "ДЕ БЕРГ ГРУП"		
									
Н. контроль	Полтянко		06.26						

Схема розташування фундаментної плити на відм -3.400 (верх)

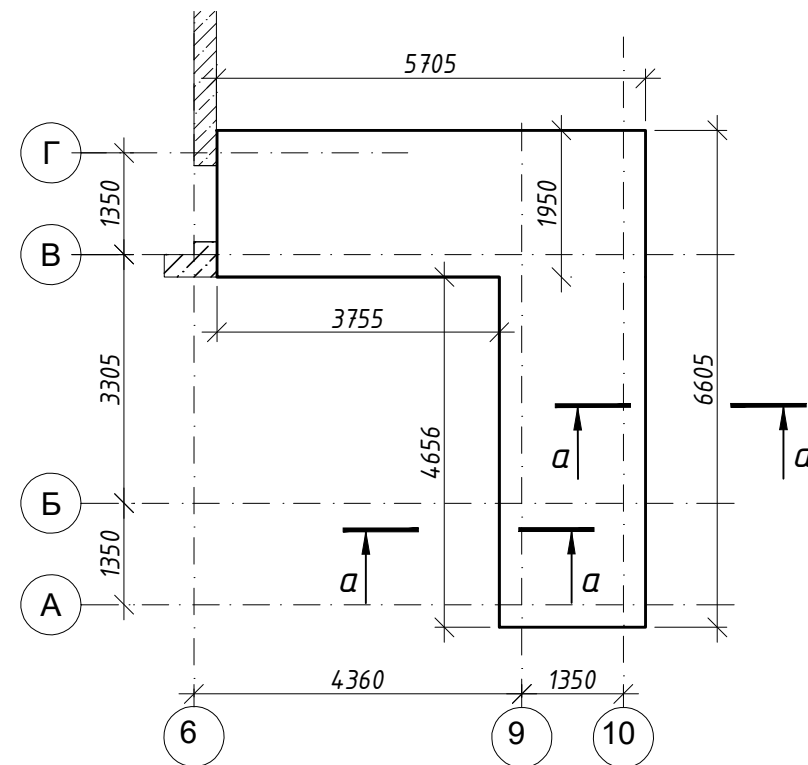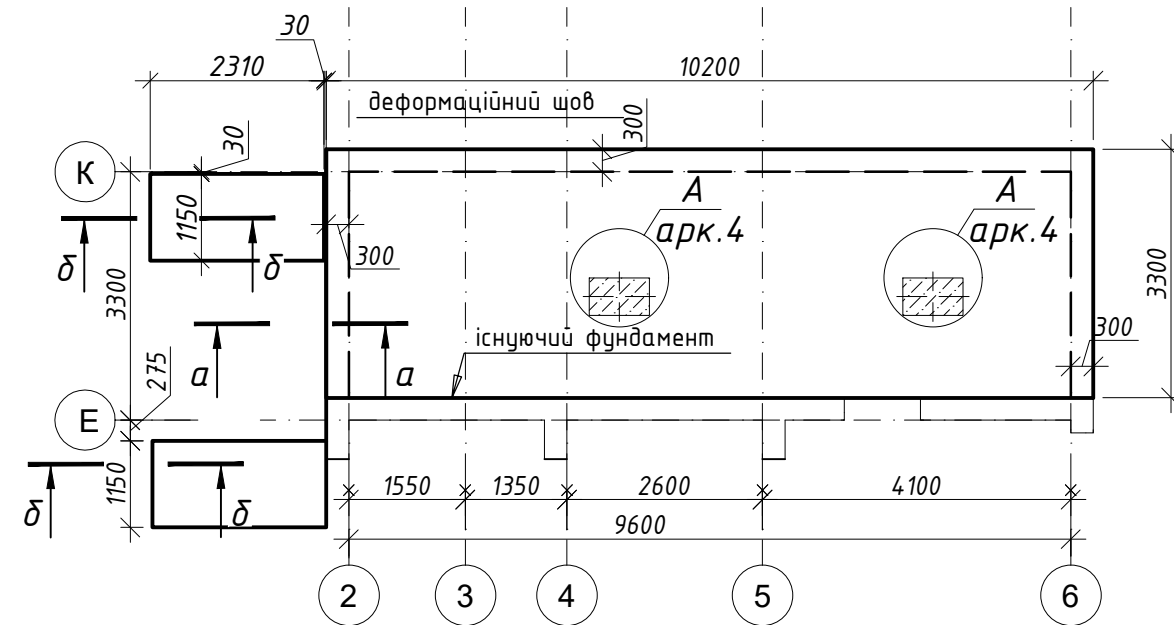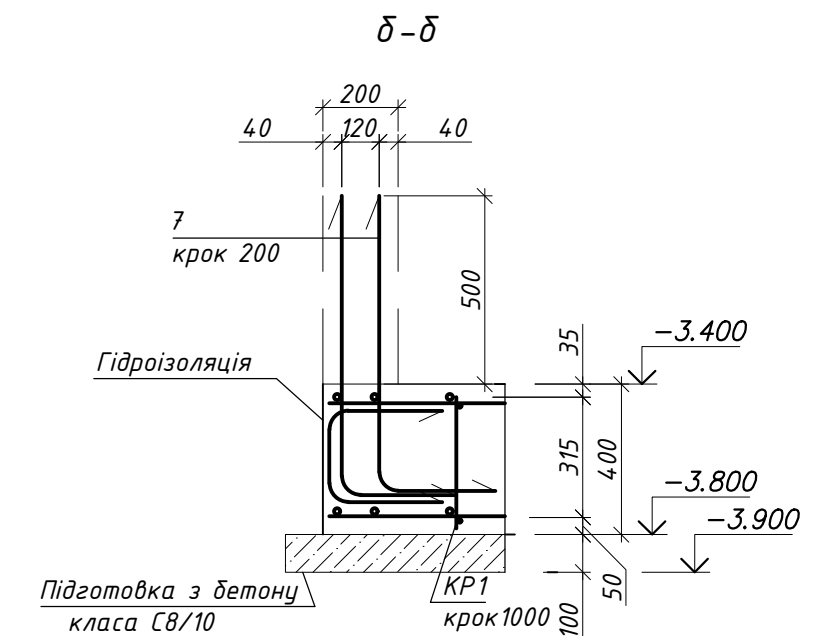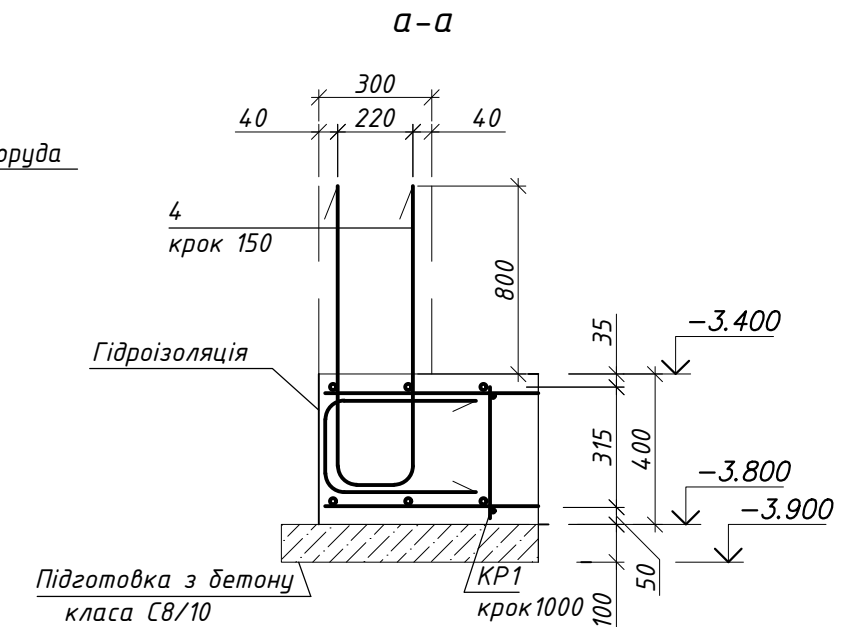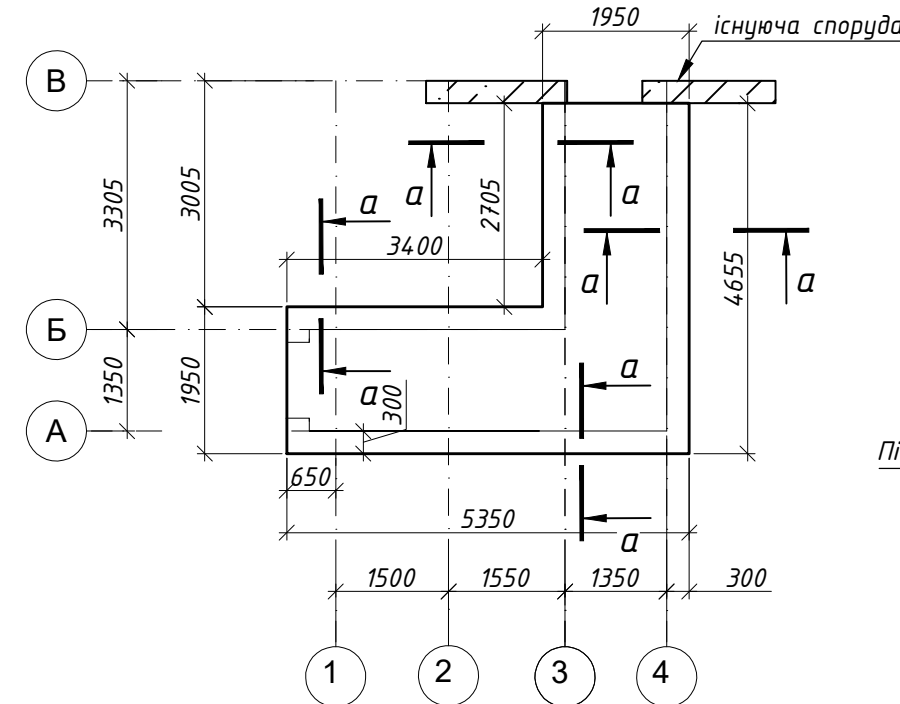

Деталь стикування арматури внапуск

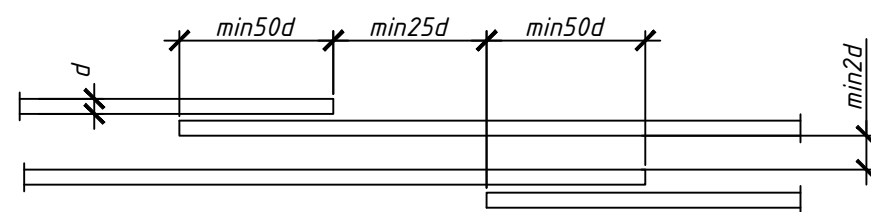

1. Загальні вказівки див. арк. 1
2. Даний аркуш дивитись разом з арк. 3 ;
3. Вертикальні поверхні фундаменту, що дотичні до ґрунту виконати гідроізоляцію згідно розділу АР.
4. Під фундаментами влаштувати: щебневу подушку - 200мм, підготовку з бетону класу С8/10 - 100 мм; горизонтальну гідроізоляцію - 2 слоя гідроізол. Євро рубероїд 5мм.
5. Номінальний захисний шар бетону до нижньої арматури - 40 мм, верхньої - 30 мм;
6. Подальші роботи виконувати після набуття бетоном ростверку не менше 70% проектної міцності;
7. Зворотню засипку до верху фундаменту виконувати незв'язним ґрунтом або піском середньої крупності шарами 200-250 мм з пошаровим ущільненням, до отримання $K_{цз} = 0.95$ та щільності скелету $\rho = 1,65 \text{ г/см}^3$. Зворотню засипку виконувати після влаштування плити підлоги та вертикальної гідроізоляції стін та фундаментів.

 
						01-02/03/2026 - КЗ					
						«Нове будівництво виробничої будівлі (цех термічної обробки) за адресою: Київська область, село Мрія»					
Зм.	Кіл.	Арк.	№ док.	Підп.	Дата	Нежитлова будівля			Стадія	Аркуш	Аркушів
									РП	2	
Перевірів	Герасимець		06.26			Схема розташування фундаментної плити на відм -3.400 (верх)			ТОВ "ДЕ БЕРГ ГРУП"		
Розробив	Герасимець		06.26								
Н.контроль	Портянко		06.26								

Схема армування фундаментної плити на відм. -3.400 (верх)
та розташування додаткової арматури в нижній зоні


Специфікація до схеми влаштування плити на відм. -3,400

Поз.	Позначення	Найменування	Кільк.	Маса од.,кг	Примітки
		Фундаментна плита			
		Складальні одиниці			
Кр-1		Каркас Кр-1 (м.п.)	75	1,96	14 7.00
		Деталі:			
1	ДСТУ 3760:2019	Φ16 A500C L=1496 п.м	-	1,58	2360.7
2	-II-	Φ10 A500C L=1315	635	0.81	514.35
3	-II-	Φ25 A500C L=3000	42	11.56	485.52
4	-II-	Φ16 A500C L=2420	426	3.82	1627.32
7	-II-	Φ12 A500C L=1150	128	1.02	130.56
		Каркас Кр-1			
5	ДСТУ 3760:2019	Φ10 A500C L=1000	2	0.62	1.24
6	-II-	Φ10 A500C L=385	3	0.24	0.72
		Матеріали:			
		Фундаментна плита	Бетон кл. C20/25 (B25) м³	29.40	
		Підбетонка	Бетон кл. C8/10 (B7.5) м³	7.50	





Відомість деталей







Поз.	Ескіз
2	
4	
7	

1. Даний аркуш дивитися разом з арк. 2.
2. Пересічення арматури з'єднувати вязальним дротом.
3. Розміри гнутих стержнів дані по внутрішнім граням.

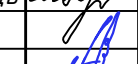						01-02/03/2026 - КЗ				
						«Нове будівництво виробничої будівлі (цех термічної обробки) за адресою: Київська область, село Мрія»				
Зм.	Кіл.	Арк.	№ док.	Підп.	Дата	Нежитлова будівля	Стадія	Аркуш	Аркушів	
							РП	3		
Перевірів	Герасимець				06.26		Схема армування фундаментної плити на відм -3.400 (верх)	ТОВ "ДЕ БЕРГ ГРУП"		
Розробив	Герасимець				06.26					
Н. контроль	Портянко				06.26					

Зам. інв. №	
Підп. і дата	
Інв. № подл.	

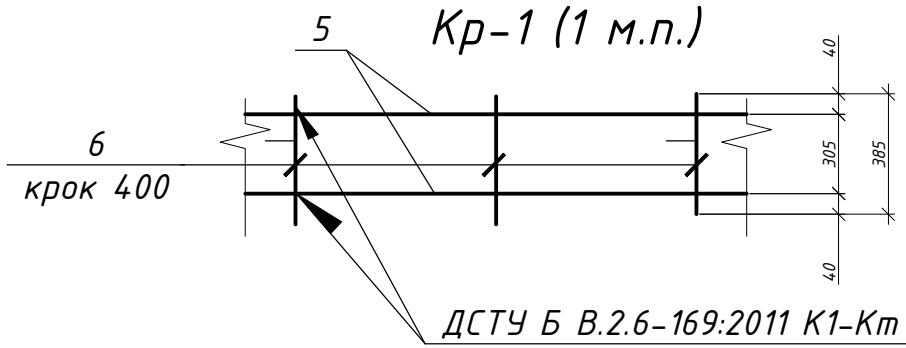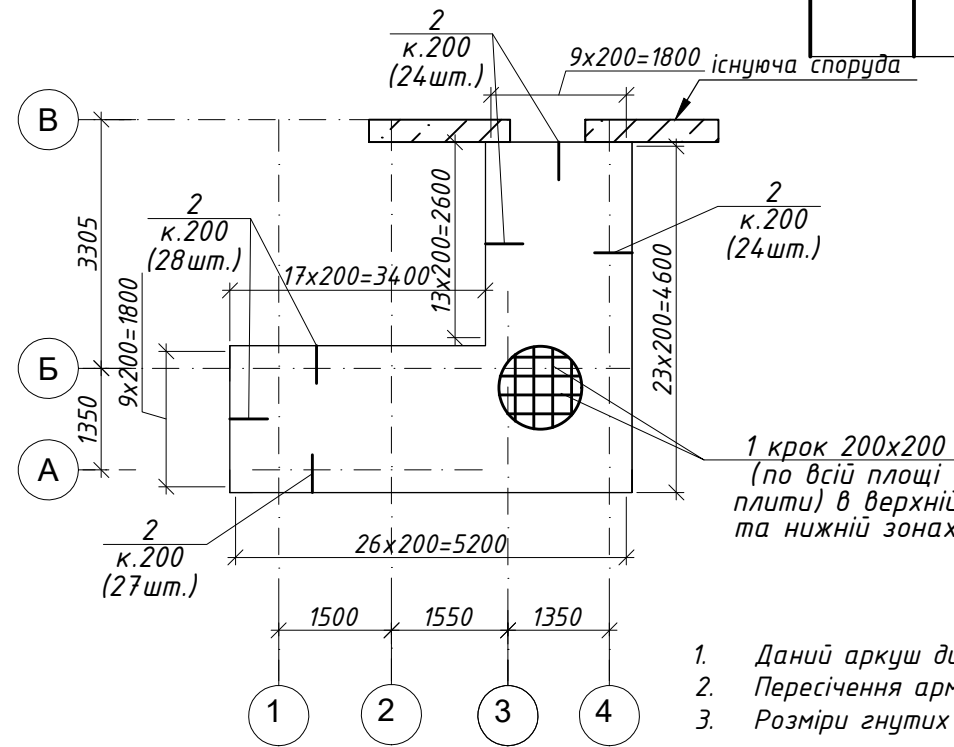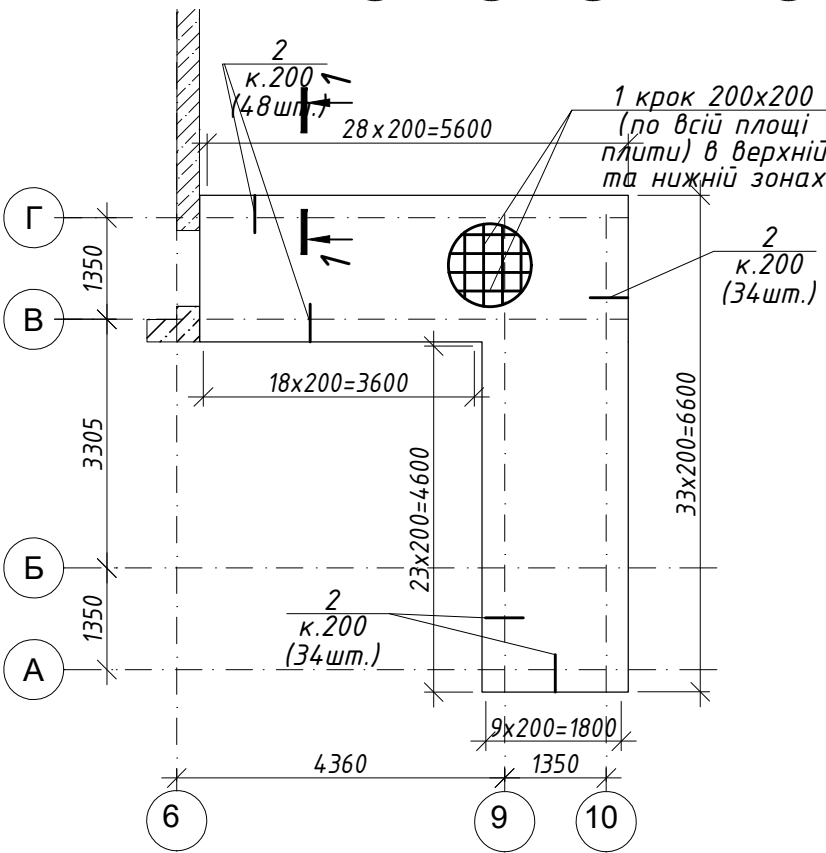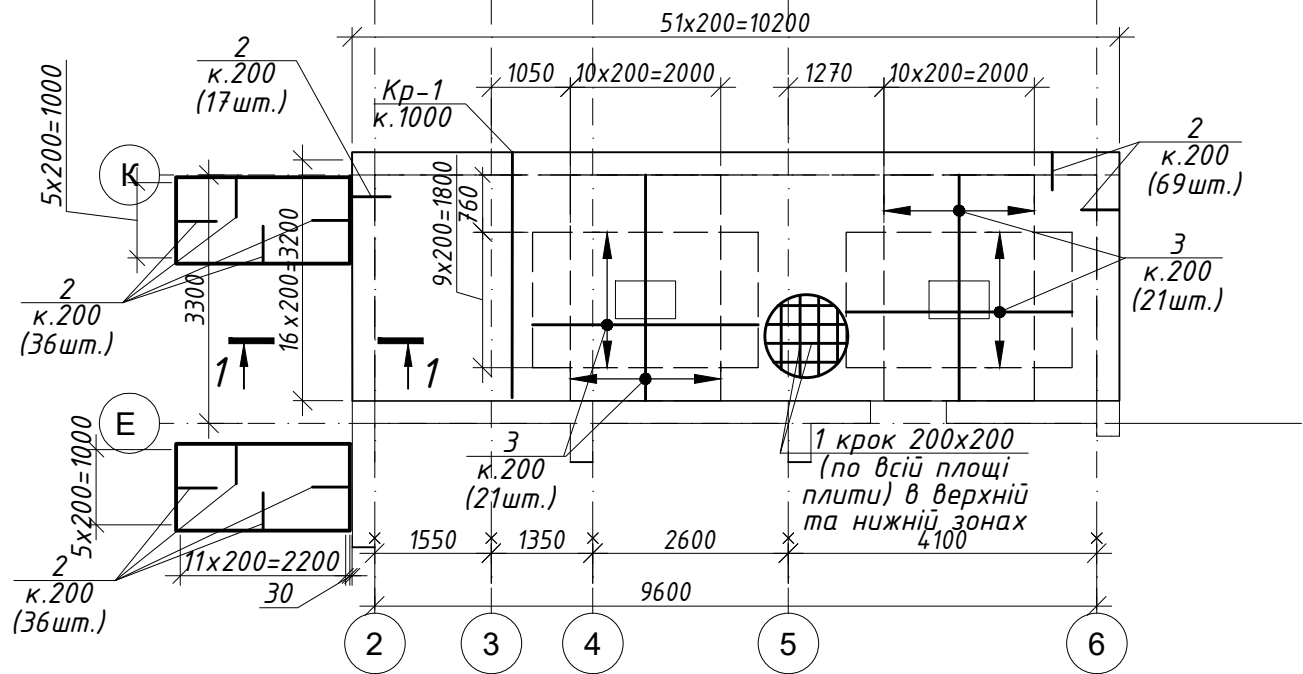


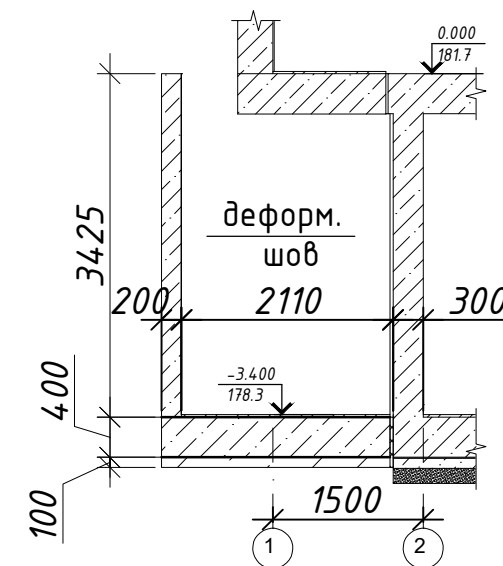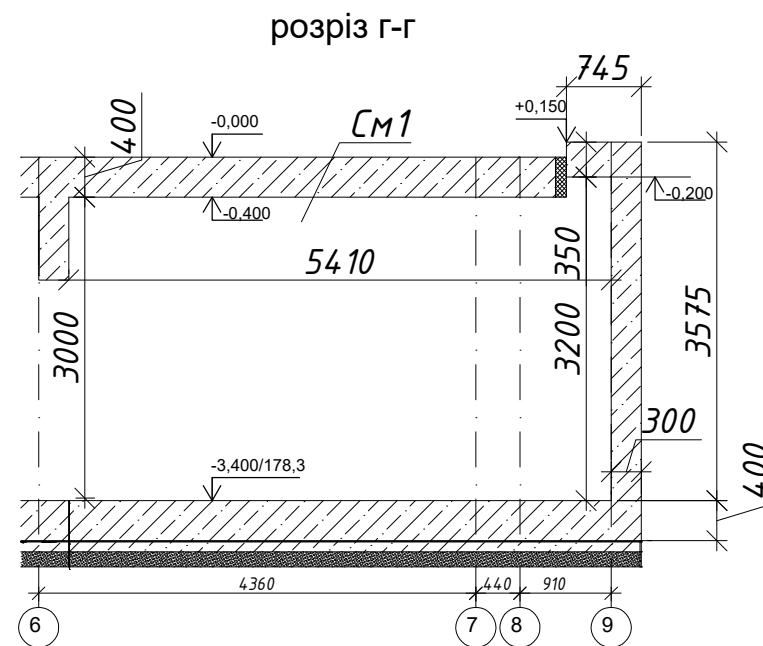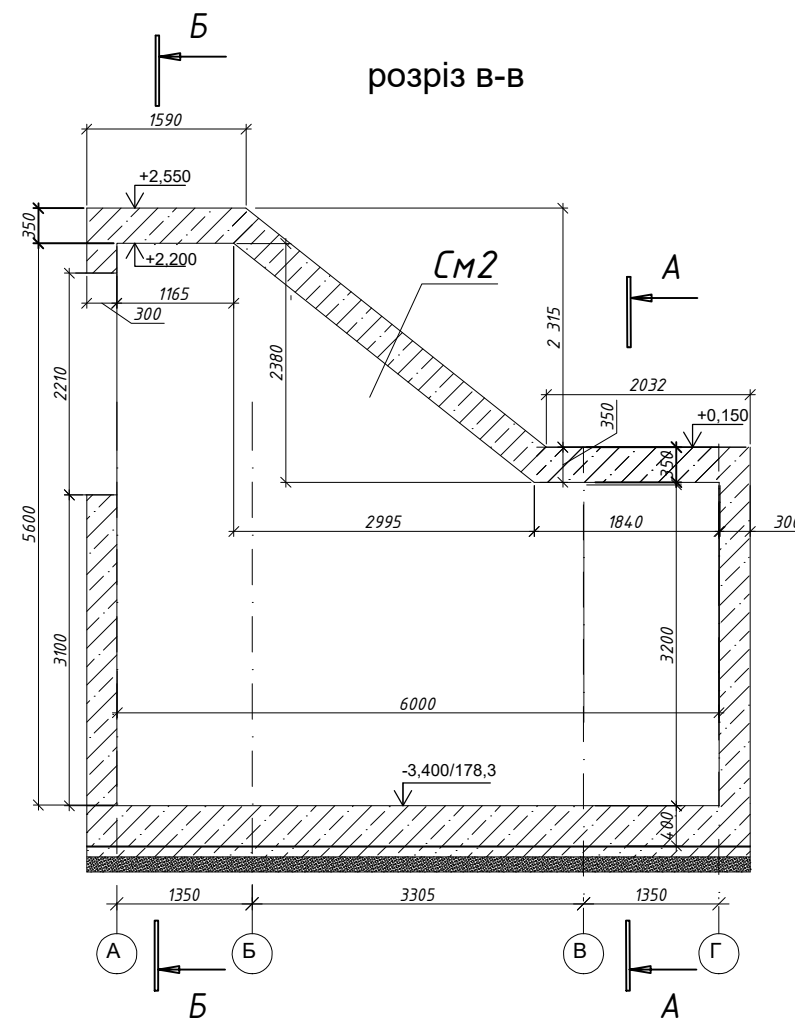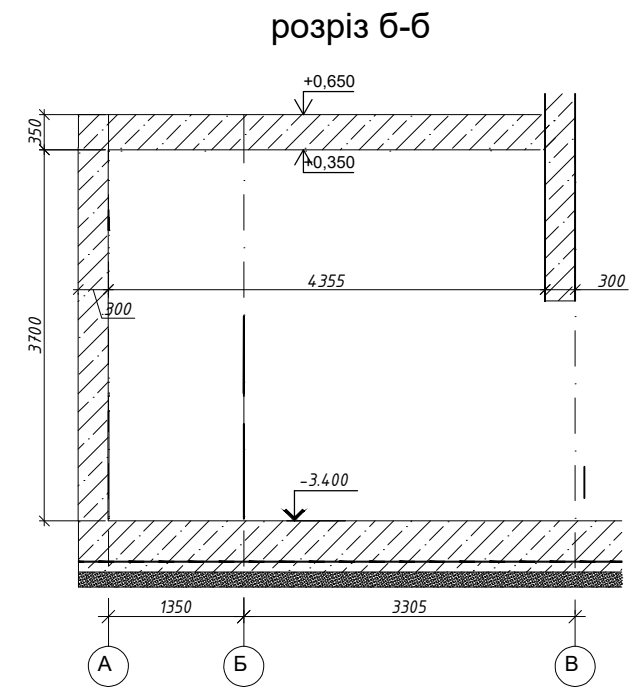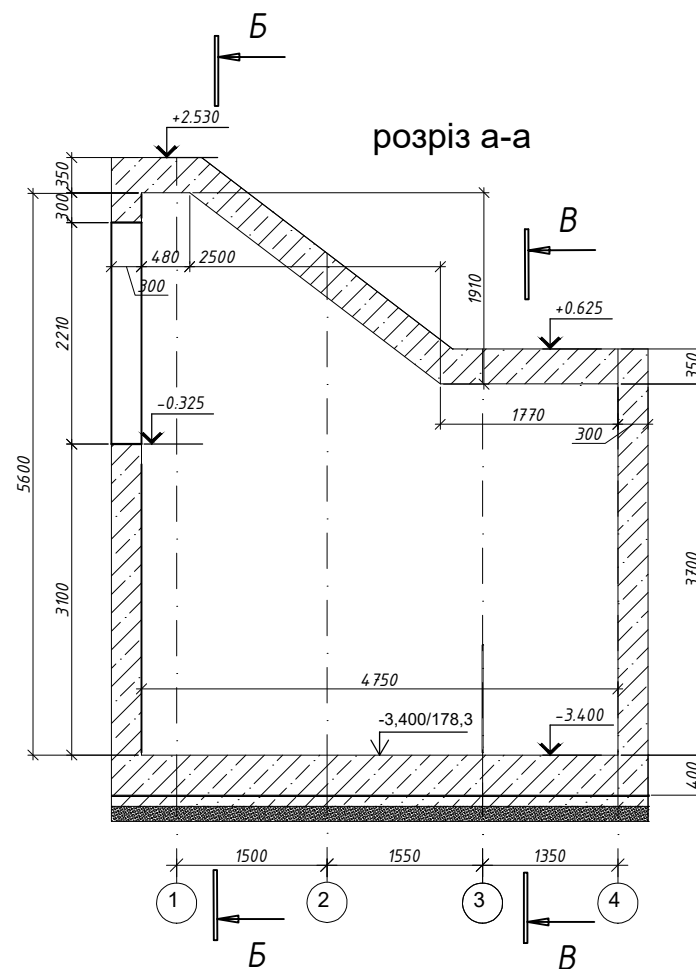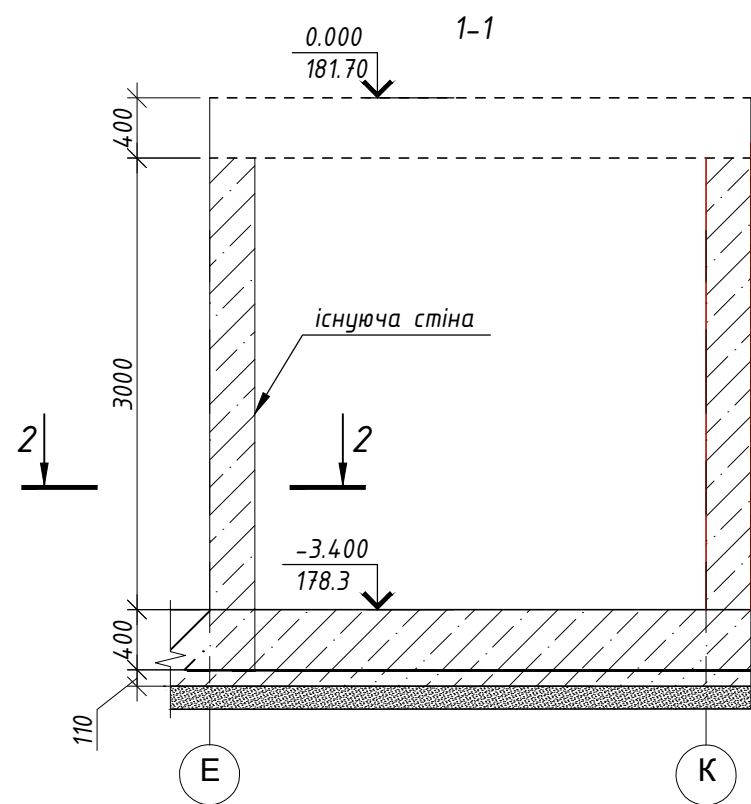

Зам. інв. №	
Підп. і дата	
Інв. № подл.	

						01-02/03/2026 - КЗ			
						«Нове будівництво виробничої будівлі (цех термічної обробки) за адресою: Київська область, село Мрія»			
Зм.	Кіл.	Арк.	№ док.	Підп.	Дата	Нежитлова будівля	Стадія	Аркуш	Аркушів
							РП	6	
Перевірив	Герасимець	авт.			06.26	Розріз 1-1, а-а, б-б, в-в, г-г	ТОВ "ДЕ БЕРГ ГРУП"		
Розробив	Герасимець	авт.			06.26				
Н. контроль	Портянко				06.26				

Зам. інв. №	
Підп. і дата	
Інв. № подл.	

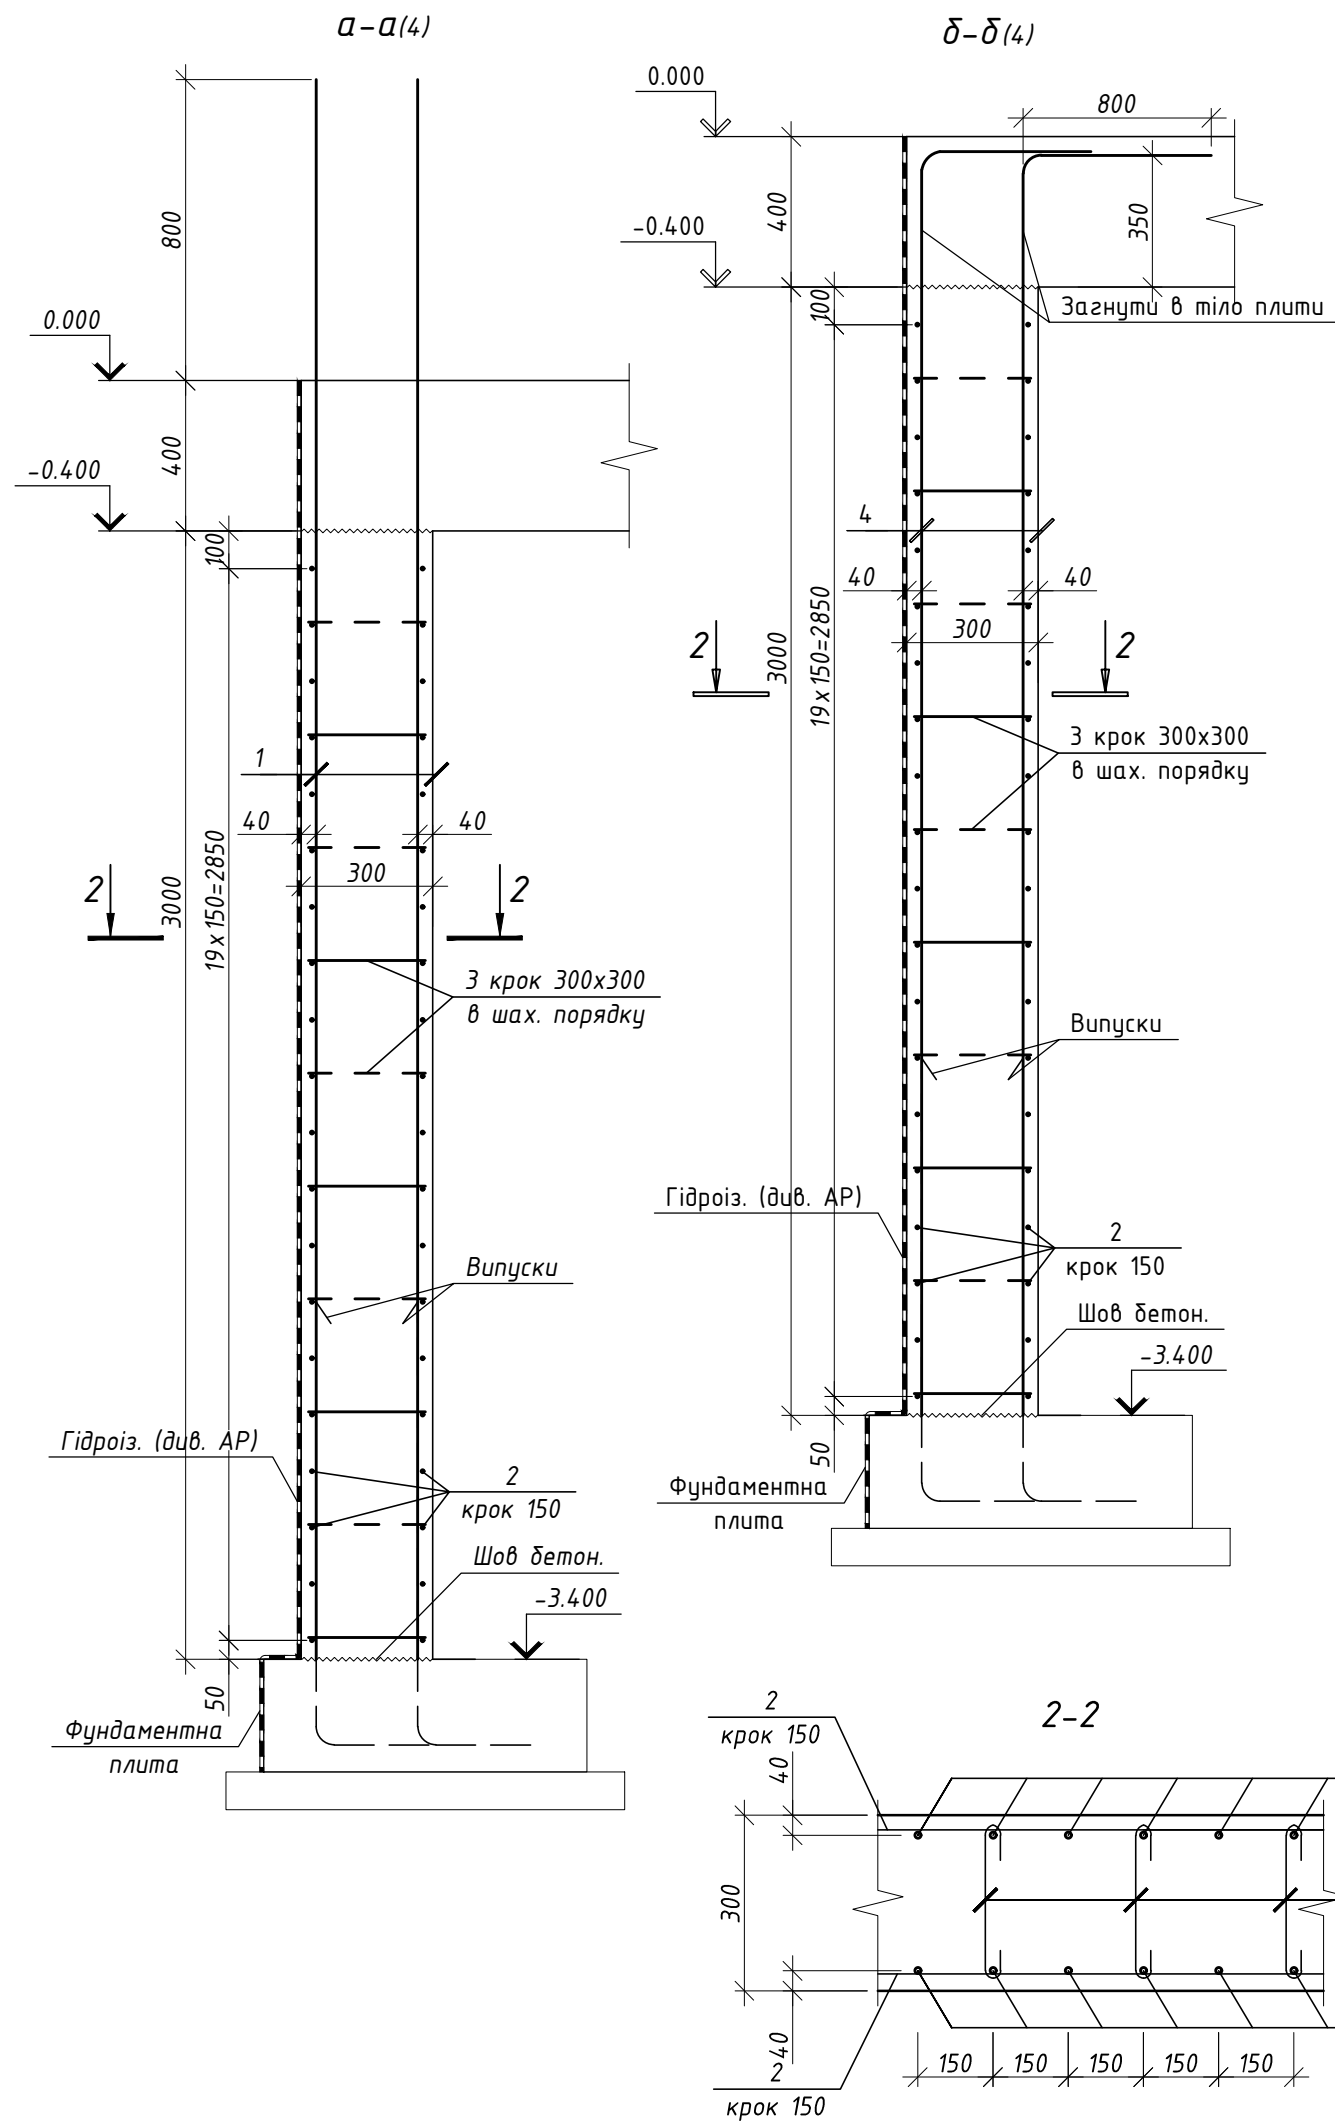


Специфікація стіни Ст-1

Поз.	Позначення	Найменування	Кільк.	Маса од., кг	Примітки
Деталі					
1	ДСТУ 3760:2019	Ø 16 A500C L= 4200	46	6.63	
2	ДСТУ 3760:2019	Ø 12 A500C м.п.	2097	0.89	
3*	ДСТУ 3760:2019	Ø 8 A240C L= 390	960	0.15	
4*	ДСТУ 3760:2019	Ø 16 A500C L= 3950	472	6.23	
5*	ДСТУ 3760:2019	Ø 12 A500C L= 2010	160	1.78	
6*	ДСТУ 3760:2019	Ø 12 A500C L= 930	80	0.83	
7*	ДСТУ 3760:2019	Ø 16 A500C L= 4300	70	6.79	
8*	ДСТУ 3760:2019	Ø 16 A500C L= 4800	126	7.58	
9*	ДСТУ 3760:2019	Ø 16 A500C L= 6700	104	10.57	
10	ДСТУ 3760:2019	Ø 12 A500C L= 3400	128	3.02	
11*	ДСТУ 3760:2019	Ø 8 A240C L= 290	288	0.11	
Матеріали					
		Бетон кл. С20/25	59.1		м³

- Загальні вказівки дивись арк. 1.
- Даний аркуш розглядати разом з арк. 4-9.
- Арматурні стержні в місцях перетину стикувати між собою за допомогою в'язального дроту.
- Арматурні стержні стикувати між собою по довжині з перепуском не менше 50d. В одному перерізі стикувати не більше 50% поздовжніх стержнів. Стики розносити не менше, ніж на 1,5 довжини анкерування в осях стиків.

01-02/03/2026 - КЗ					
«Нове будівництво виробничої будівлі (цех термічної обробки) за адресою: Київська область, село Мрія»					
Зм.	Кіл.	Арк.	№ док.	Підп.	Дата
Перевірів	Герасимець	06.26			
Розробив	Герасимець	06.26			
Н.контроль	Портянко	06.26			
Нежитлова будівля				Стадія	Аркуш
Стіна Ст-1. Розріз 1-1, 2-2				РП	7
				ТОВ "ДЕ БЕРГ ГРУП"	

Зам. інв. №	
Підп. і дата	
Інв. № подл.	

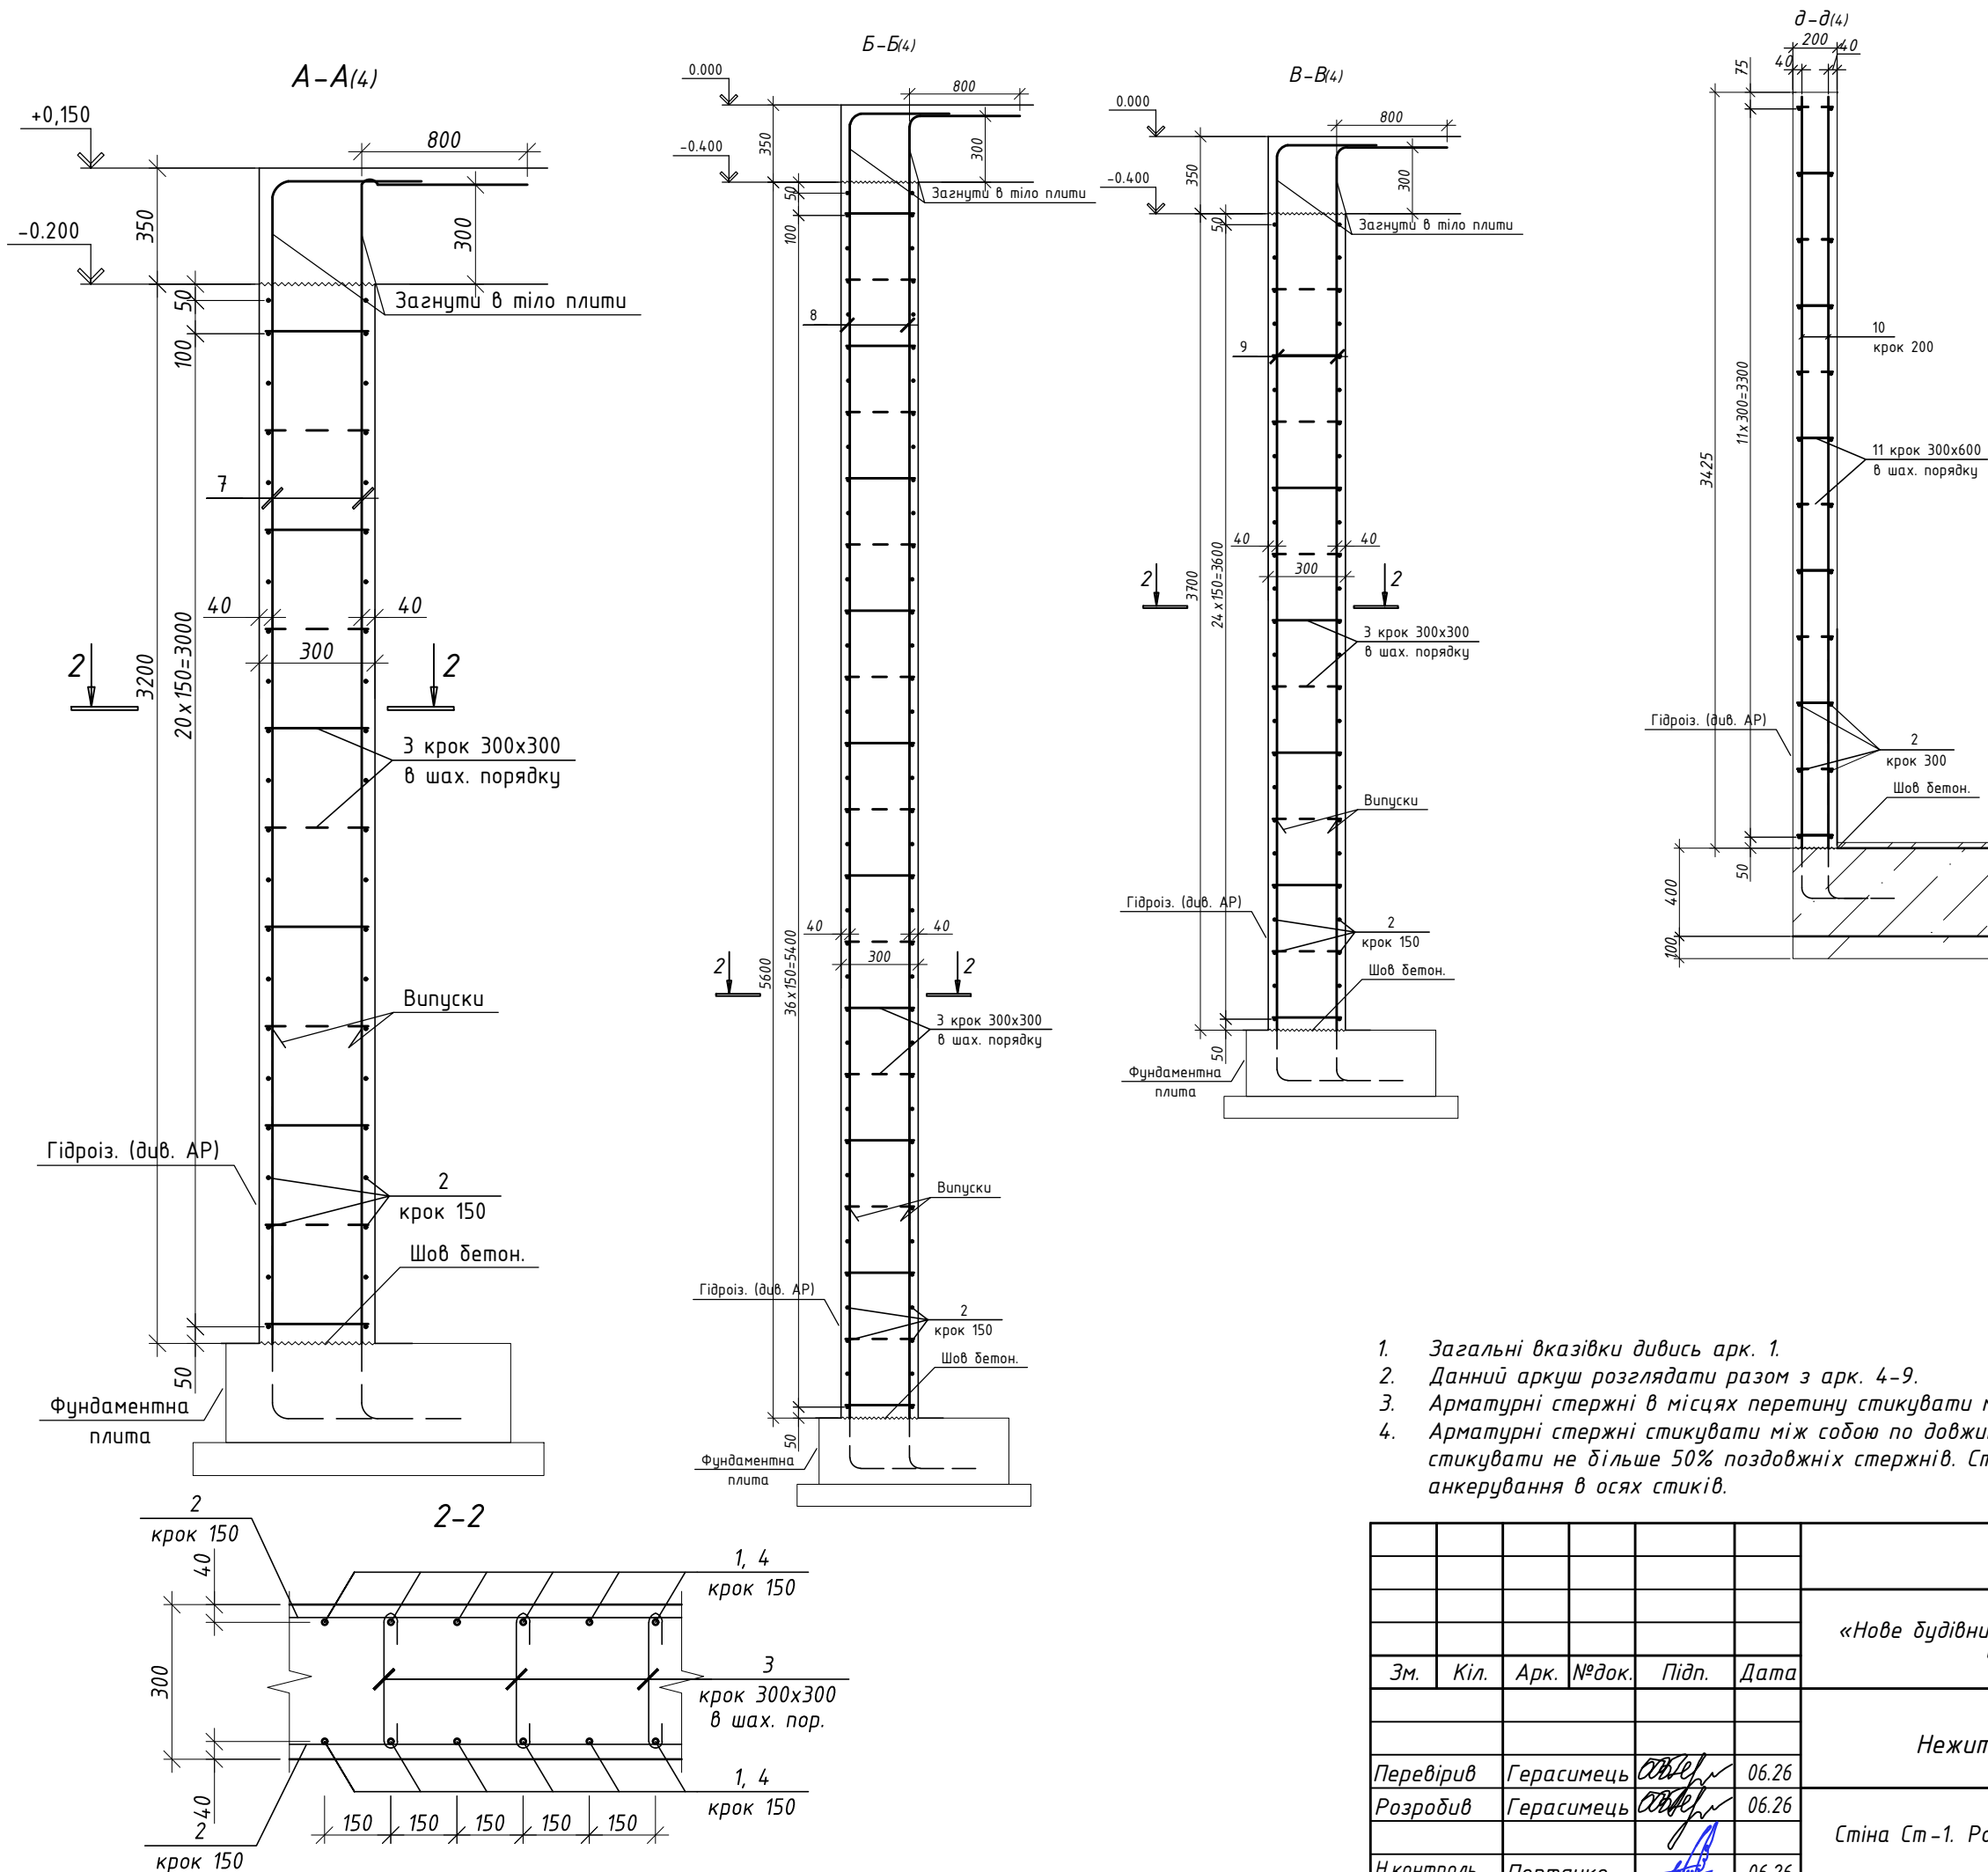



- Загальні вказівки дивись арк. 1.
- Даний аркуш розглядати разом з арк. 4-9.
- Арматурні стержні в місцях перетину стикувати між собою за допомогою в'язального дроту.
- Арматурні стержні стикувати між собою по довжині з перепуском не менше 50d. В одному перерізі стикувати не більше 50% поздовжніх стержнів. Стики розносити не менше, ніж на 1,5 довжини анкерування в осях стиків.

						01-02/03/2026 - КЗ			
						«Нове будівництво виробничої будівлі (цех термічної обробки) за адресою: Київська область, село Мрія»			
Зм.	Кіл.	Арк.	№ док.	Підп.	Дата	Нежитлова будівля	Стадія	Аркуш	Аркушів
							РП	8	
Перевірів	Герасимець		06.26				Стіна Ст-1. Розріз А-А, Б-Б, В-В	ТОВ "ДЕ БЕРГ ГРУП"	
Розробив	Герасимець		06.26						
Н.контроль	Портянко		06.26						

Відомість деталей

Поз.	Ескіз
3	
4	
5	
6	
7	
8	
9	
11	

Зам. інв. №	
Підп. і дата	
Інв. № подл.	

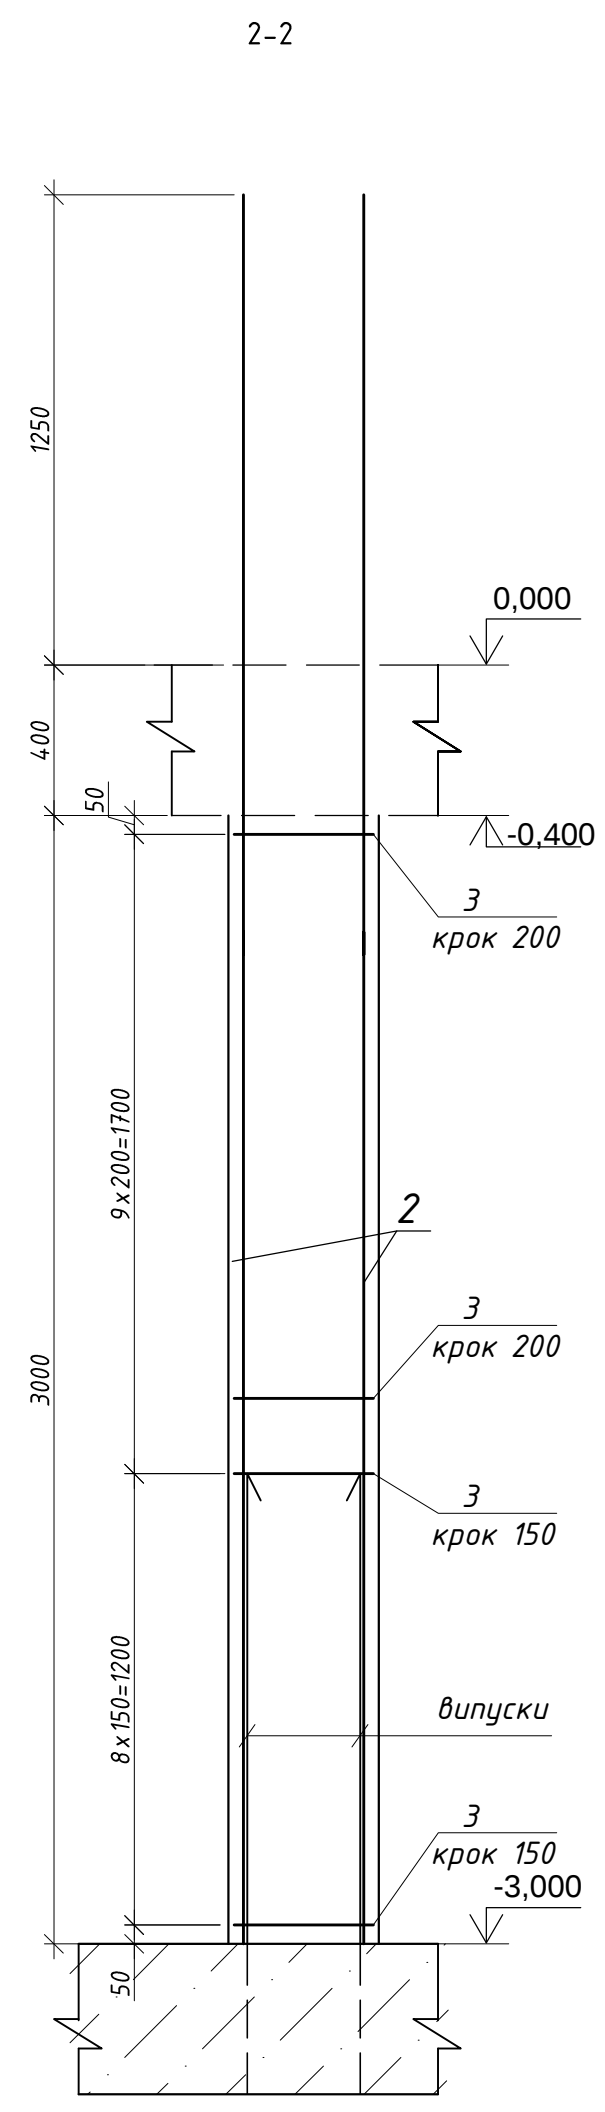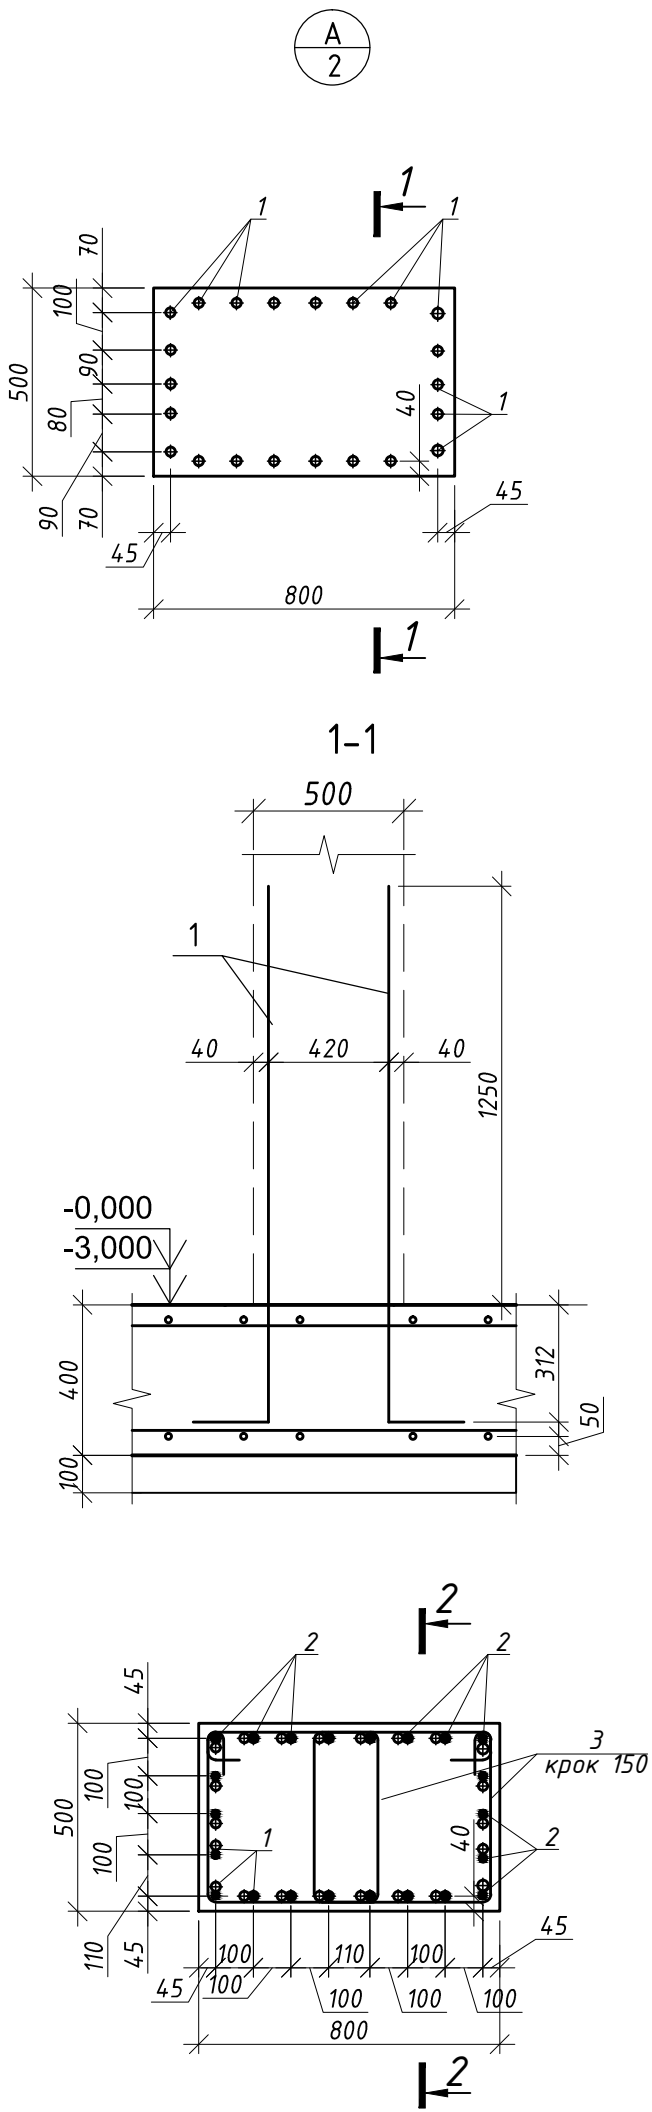

Специфікація до схеми

Поз.	Позначення	Найменування	Кільк.	Маса од.,кг	Примітки
		Колона К1	2		
1*	ДСТУ 3760:2006	Φ 25 А500С L=1980	22	7.63	167.86
2*	-II-	Φ 25 А500С L=4650	12	17.92	215.04
3*	-I/-	Φ10 А240С L=1910	36	1.18	
		Матеріали			
		Бетон кл. С20/25 1.2 м ³			

Відомість деталей

Поз.	Ескіз
1	
3	


Відомість витрати сталі на елемент, кг

Марка елементу	Вироби арматурні				
	Арматура класу				Всього
	A240C		A500C		
	ДСТУ 3760:2006				
	φ10	Всього:	φ25	Всього:	
Колона К1	43	43	383	383	426

						01-02/03/2026 - КЗ			
						«Нове будівництво виробничої будівлі (цех термічної обробки) за адресою: Київська область, село Мрія»			
Зм.	Кіл.	Арк.	№ док.	Підп.	Дата	Нежитлова будівля	Стадія	Аркуш	Аркушів
Перевірів	Герасимець	06.26					РП	9	
Розробив	Герасимець	06.26							
Н. контроль	Портянко	06.26				Вузол А. Колона К1		ТОВ "ДЕ БЕРГ ГРУП"	

10 трюб ПЕ ДУ 100
відм. центру на -1,000


Плита на відмітці +0.000. Опалубка.

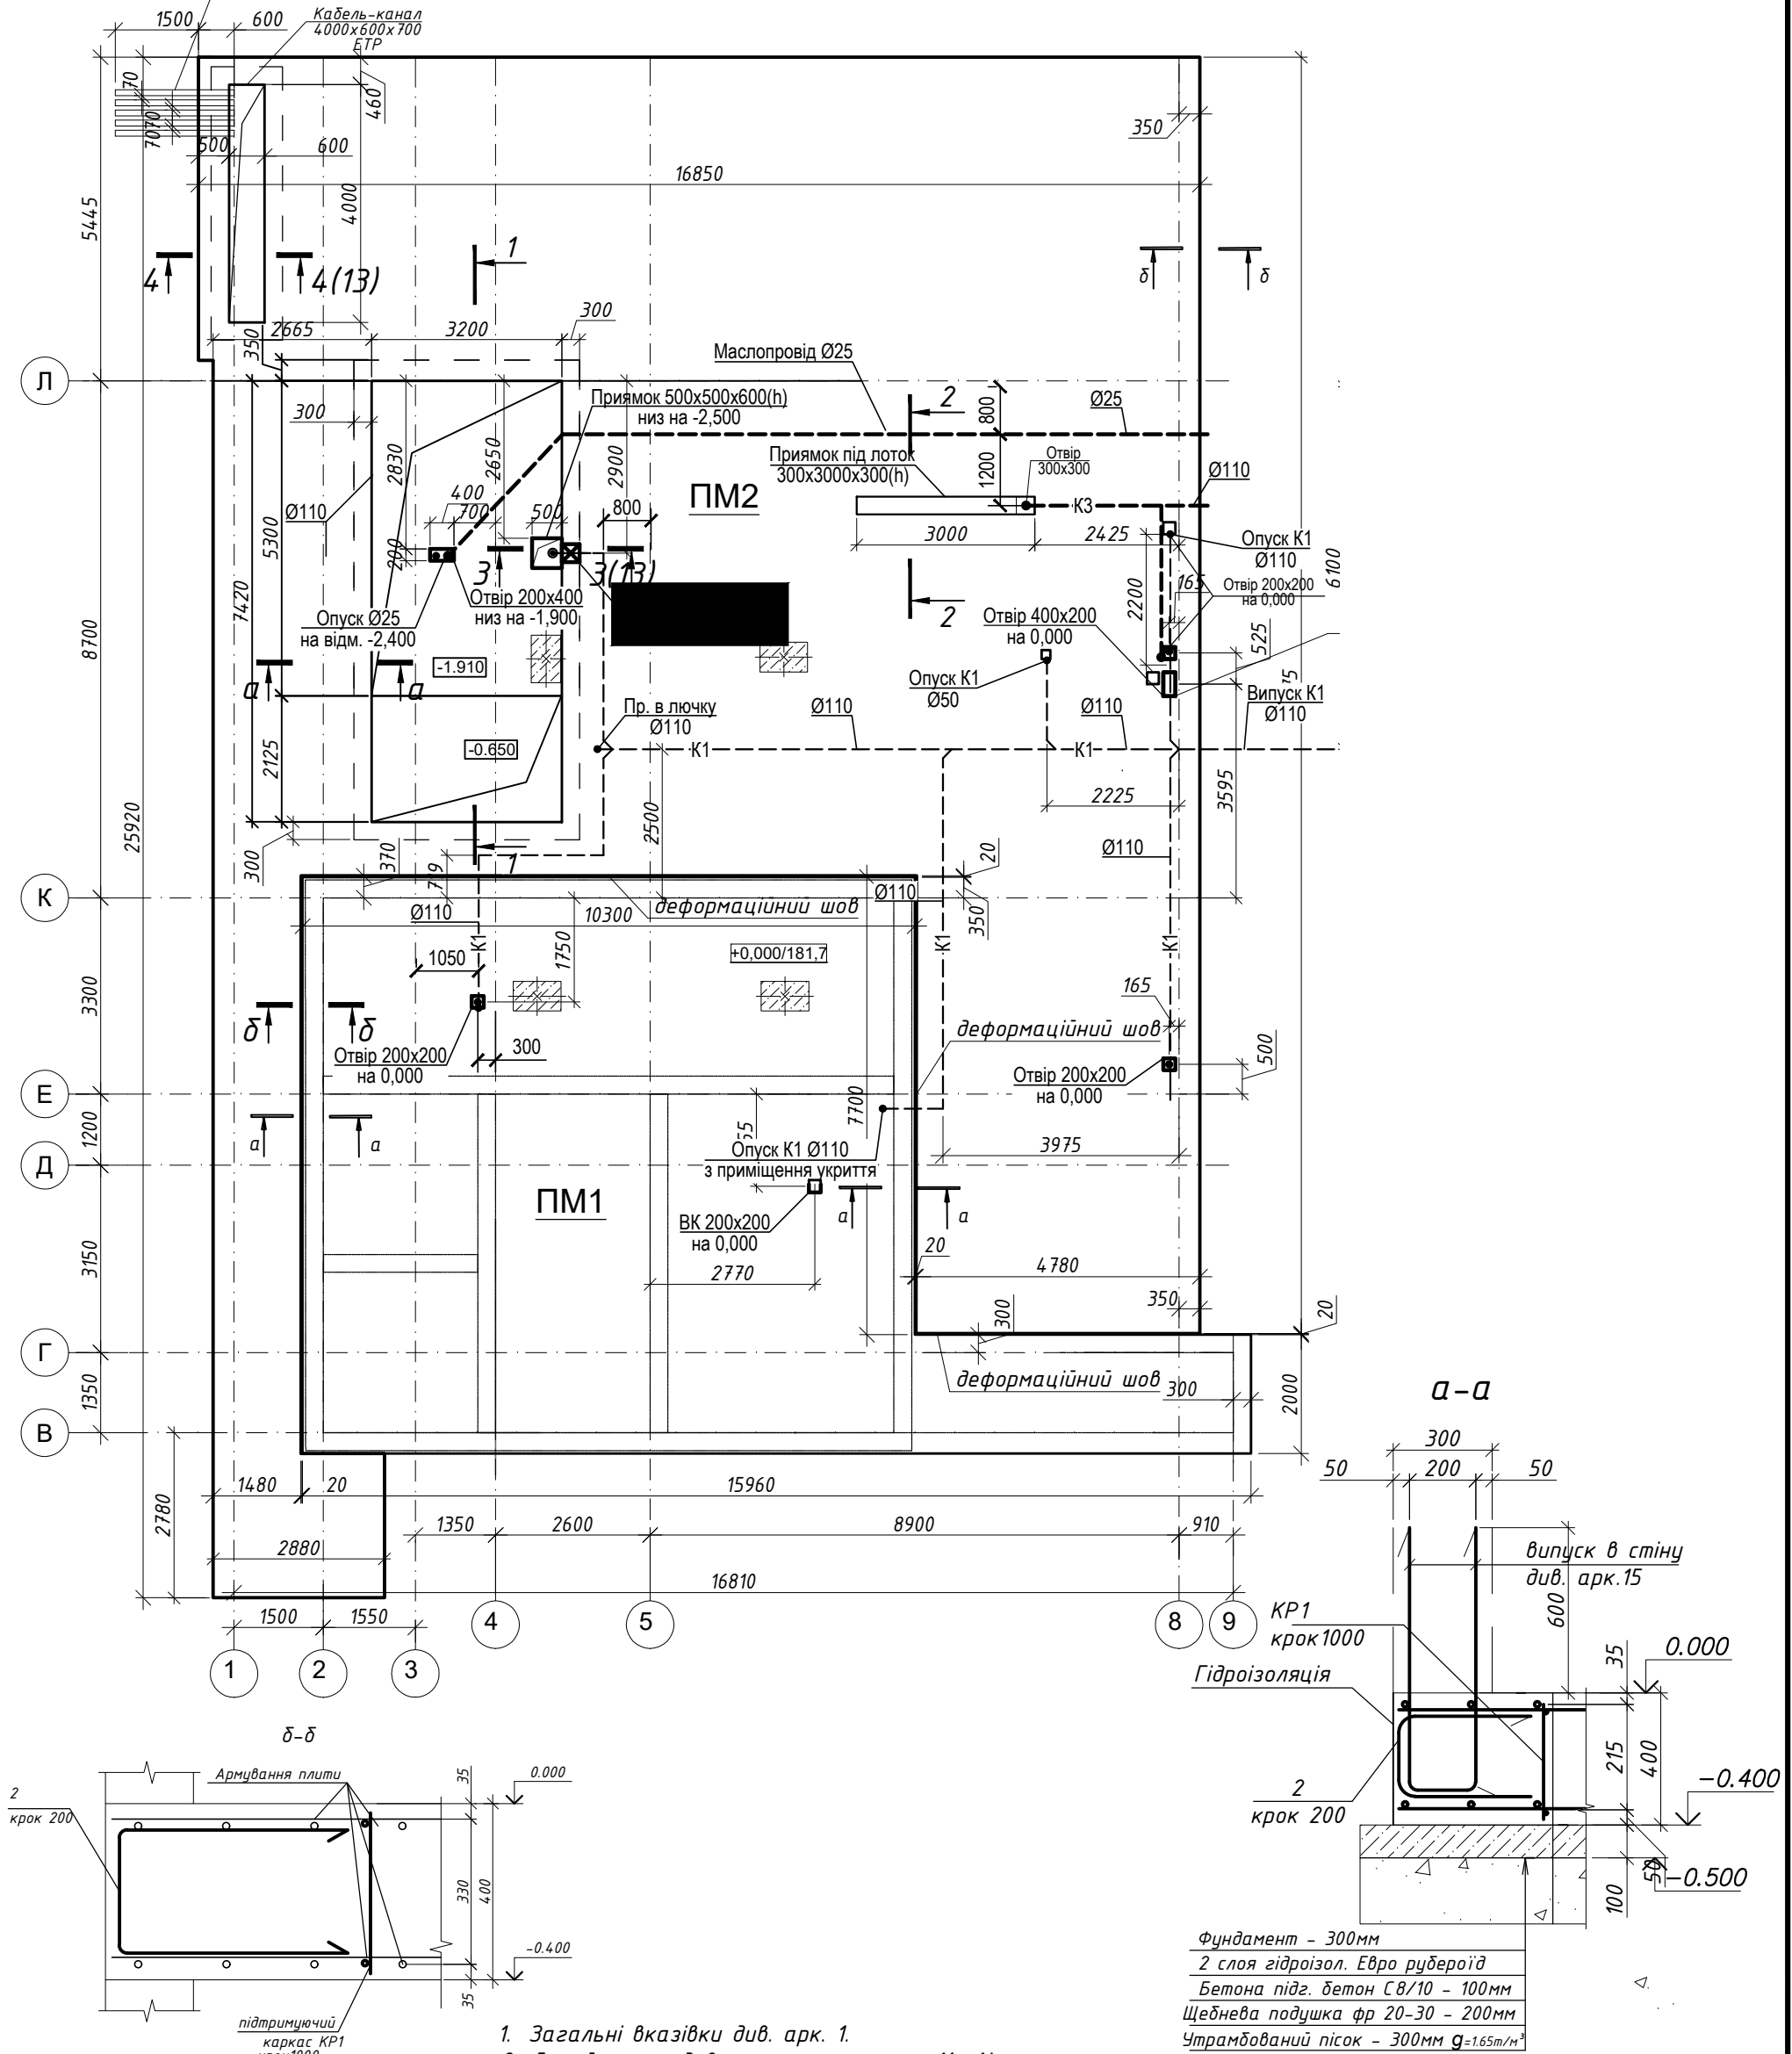


- Загальні вказівки див. арк. 1.
- Даний аркуш див разом з аркушами 11- 14.
- Перед вязанням арматури та заливанням плити прокласти інженерні мережі, див. альбому ОВ, ВК
- Стикання арматури виконувати згідно деталі стикування арматури арк. 11.
- Розкладку додаткової арматури змістити відносно основної арматури на 75мм.
- Арматурні стержні в місцях перетину стикувати між собою за допомогою в'язального дроту.
- Захисний шар бетону для торців арматури складає 15 мм.
- Позиція 4 випуски під сходи встановити в верхній і нижній зоні плити.
- Специфікацію див. арк. 14.

						01-02/03/2026 - КЗ			
						«Нове будівництво виробничої будівлі (цех термічної обробки) за адресою: Київська область, село Мрія»			
Зм.	Кіл.	Арк.	№ док.	Підп.	Дата				
						Нежитлова будівля	Стадія	Аркуш	Аркушів
							РП	10	
Перевірів	Герасимець				06.26	Плита на відмітці +0.000. Опалубка.	ТОВ "ДЕ БЕРГ ГРУП"		
Розробив	Герасимець				06.26				
Н.контроль	Портянко				06.26				

Схема армування плити на відмітці +0.000 та додаткова арматура в нижній зоні.

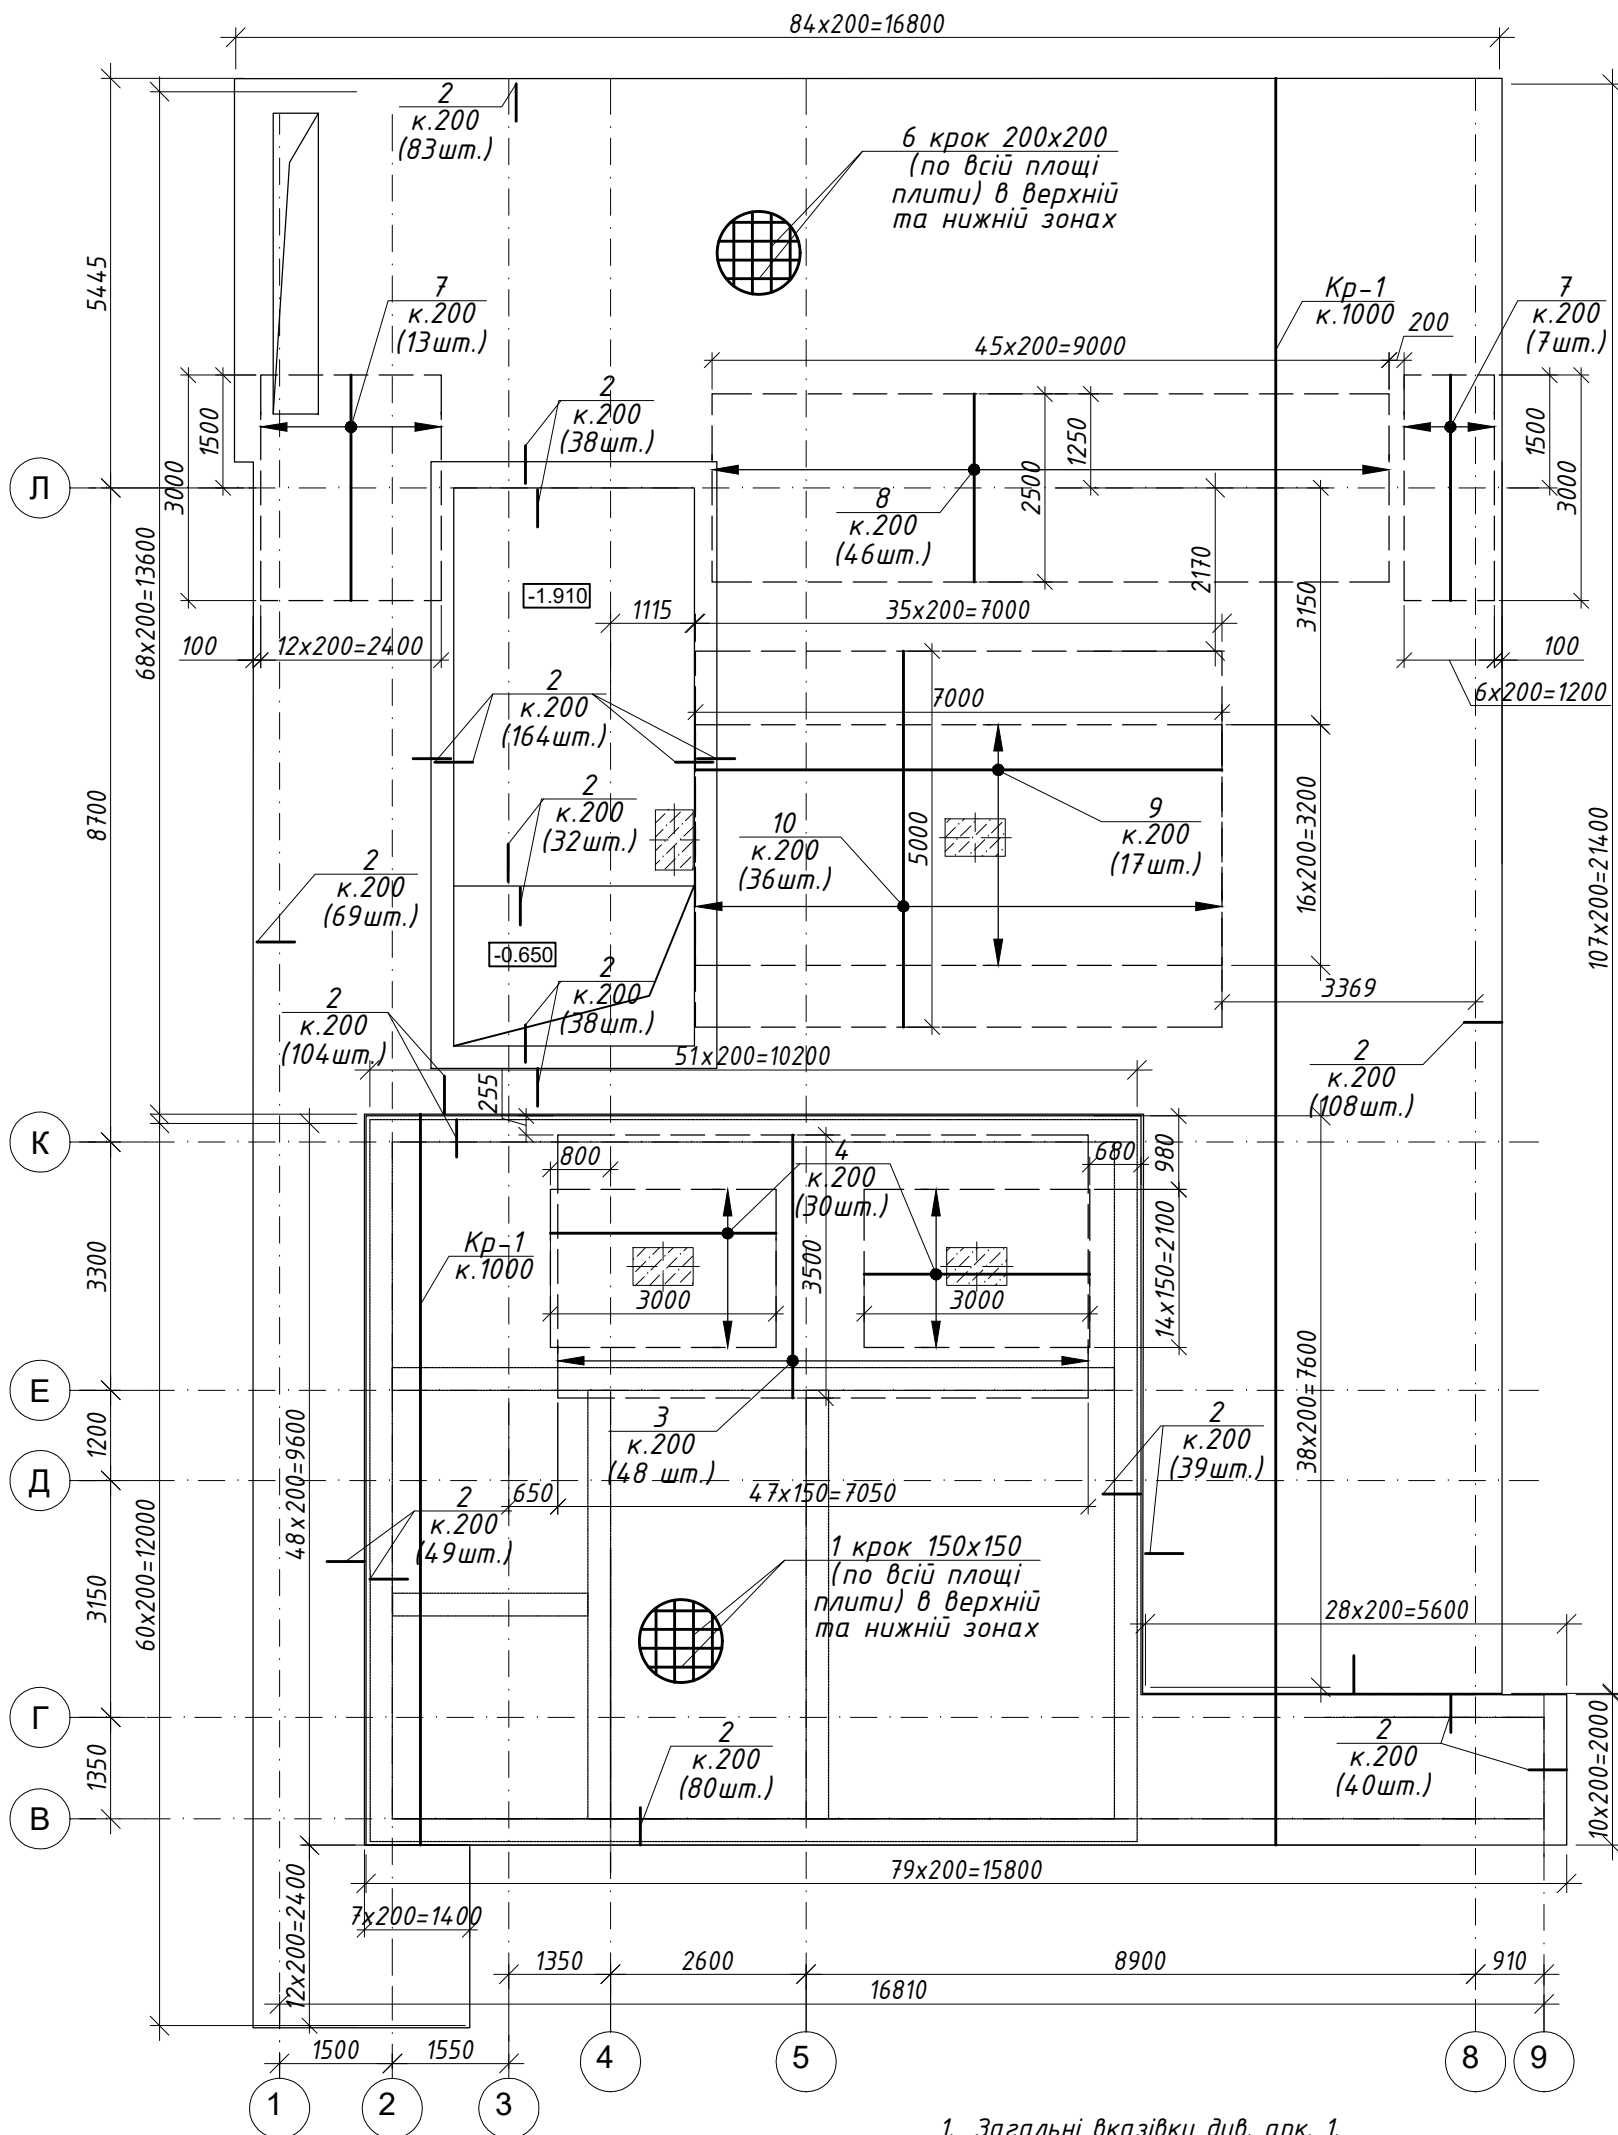

Деталь стикування арматури внапуск

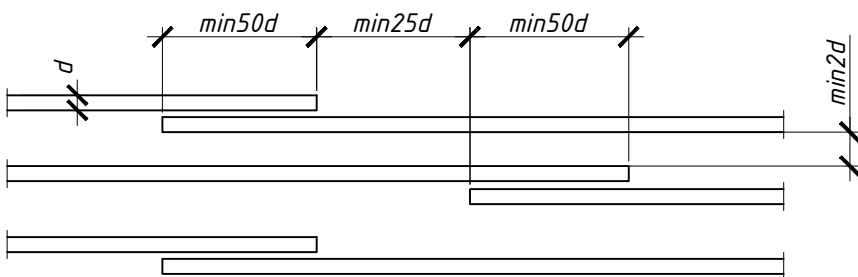

1. Загальні вказівки див. арк. 1.
2. Даний аркуш див разом з аркушами 10, 12-14.
3. Стикування арматури виконувати згідно деталі стикування арматури.
4. Розкладку додаткової арматури змістити відносно основної арматури на 75мм.
5. Арматурні стержні в місцях перетину стикувати між собою за допомогою в'язального дроту.
6. Захисний шар бетону для торців арматури складає 15 мм.
7. Специфікацію див. арк. 14.


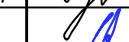
						01-02/03/2026 - КЗ			
						«Нове будівництво виробничої будівлі (цех термічної обробки) за адресою: Київська область, село Мрія»			
Зм.	Кіл.	Арк.	№ док.	Підп.	Дата				
						Нежитлова будівля	Стадія	Аркуш	Аркушів
							РП	11	
Перевірів	Герасимець			06.26	Плита на відмітці +0.000. Схема армування нижньої зони плити.	ТОВ "ДЕ БЕРГ ГРУП"			
Розробив	Герасимець			06.26					
Н. контроль	Портянко			06.26					

Схема армування плити на відмітці +0.000 та додаткова арматура в верхній зоні.





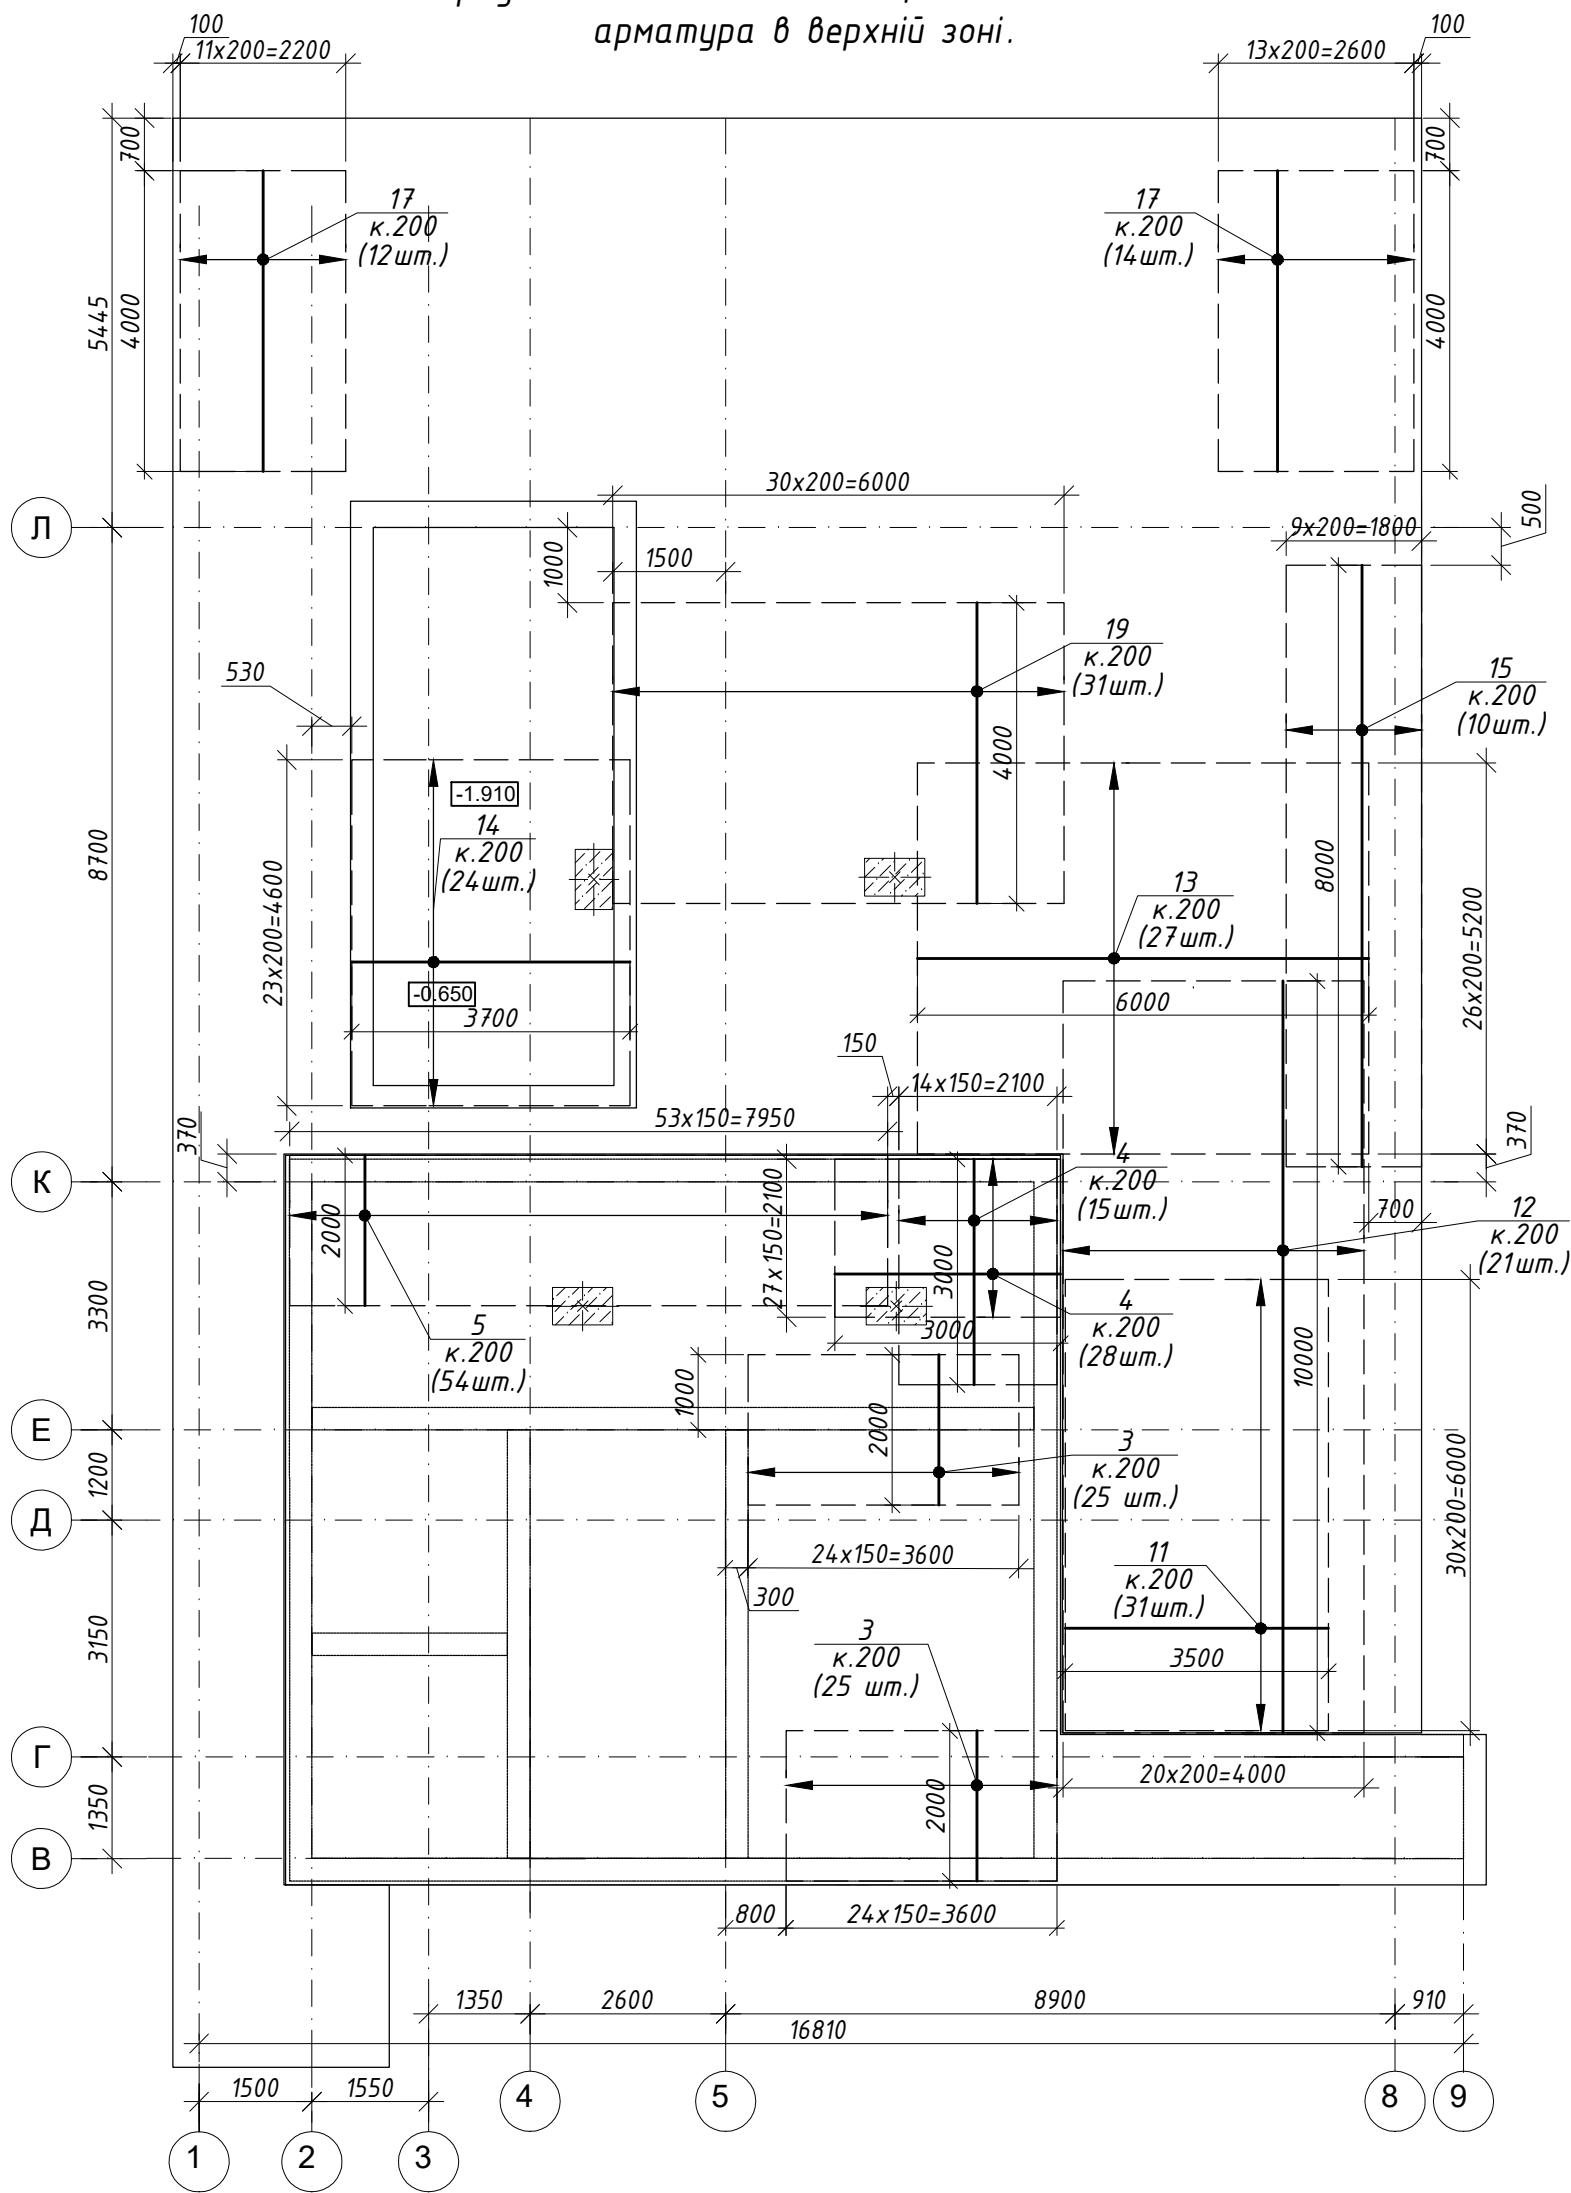


- Загальні вказівки див. арк. 1.
- Даний аркуш див разом з аркушами 10, 11, 13, 14.
- Стикування арматури виконувати згідно деталі стикування арматури.
- Розкладку додаткової арматури змістити відносно основної арматури на 75мм.
- Арматурні стержні в місцях перетину стикувати між собою за допомогою в'язального дроту.
- Захисний шар бетону для торців арматури складає 15 мм.
- Специфікацію див. арк. 14.

Зам. інв. №	
Підп. і дата	
Інв. № подл.	

01-02/03/2026 - КЗ					
«Нове будівництво виробничої будівлі (цех термічної обробки) за адресою: Київська область, село Мрія»					
Зм.	Кіл.	Арк.	№ док.	Підп.	Дата
Нежитлова будівля					Стадія
Плита на відмітці +0.000. Схема армування верхньої зони плити.					РП
Перевірів Герасимець 06.26					12
Розробив Герасимець 06.26					Аркуш
Н.контроль Портянко 06.26					Аркушів
					ТОВ "ДЕ БЕРГ ГРУП"

1-1 (10)

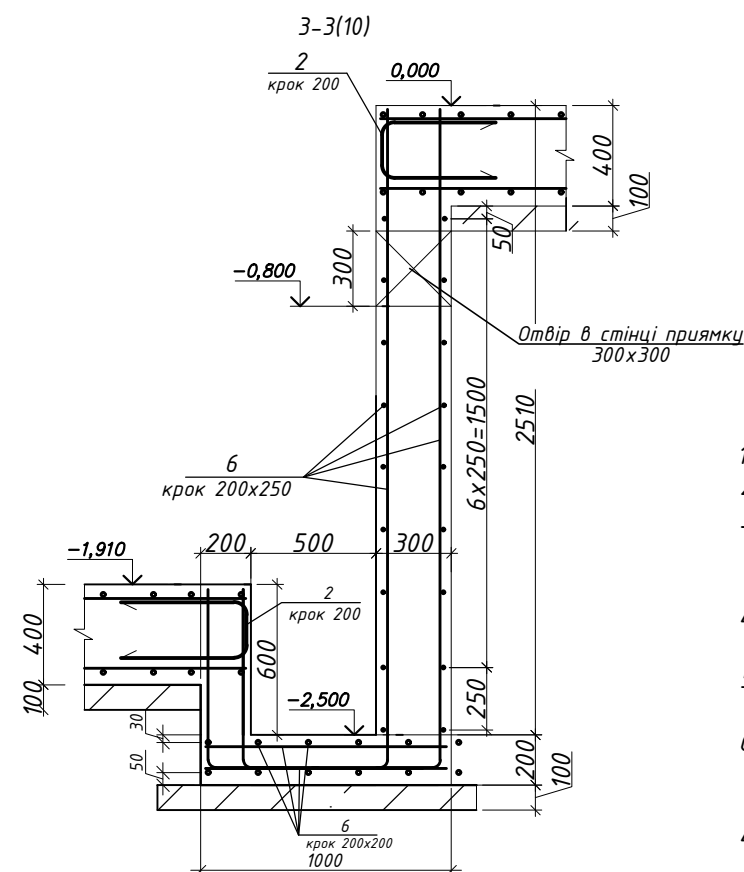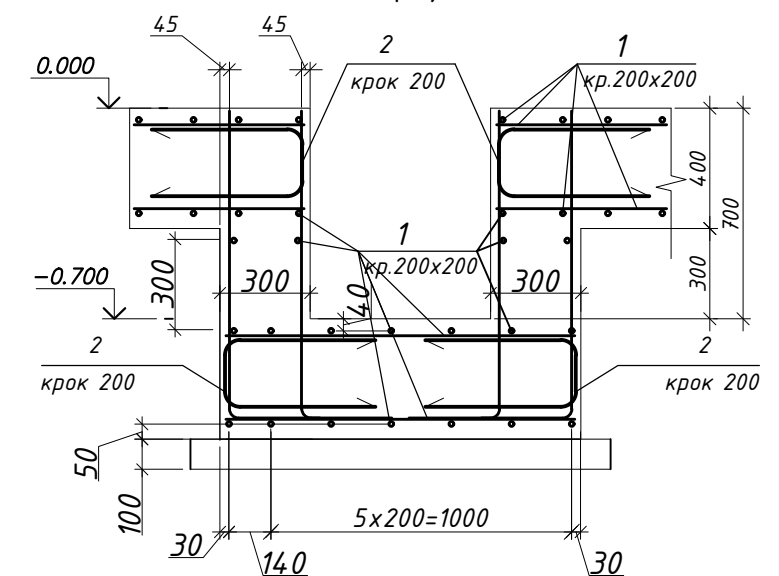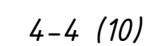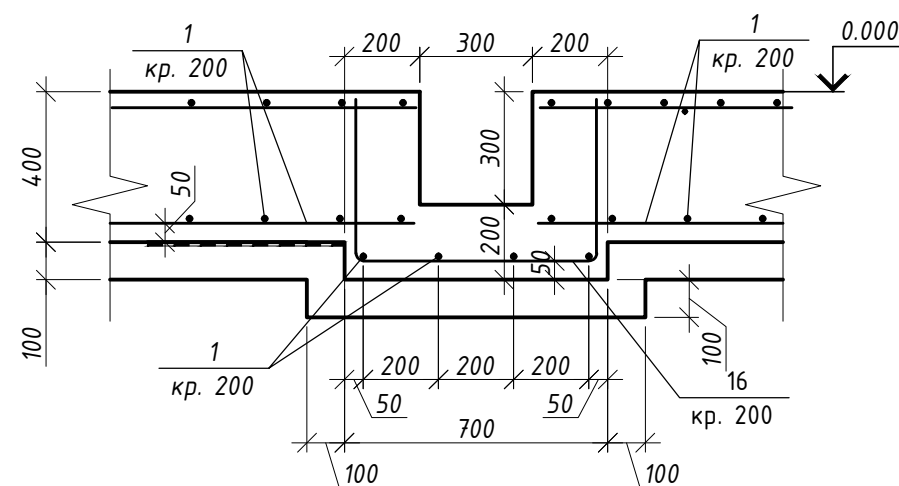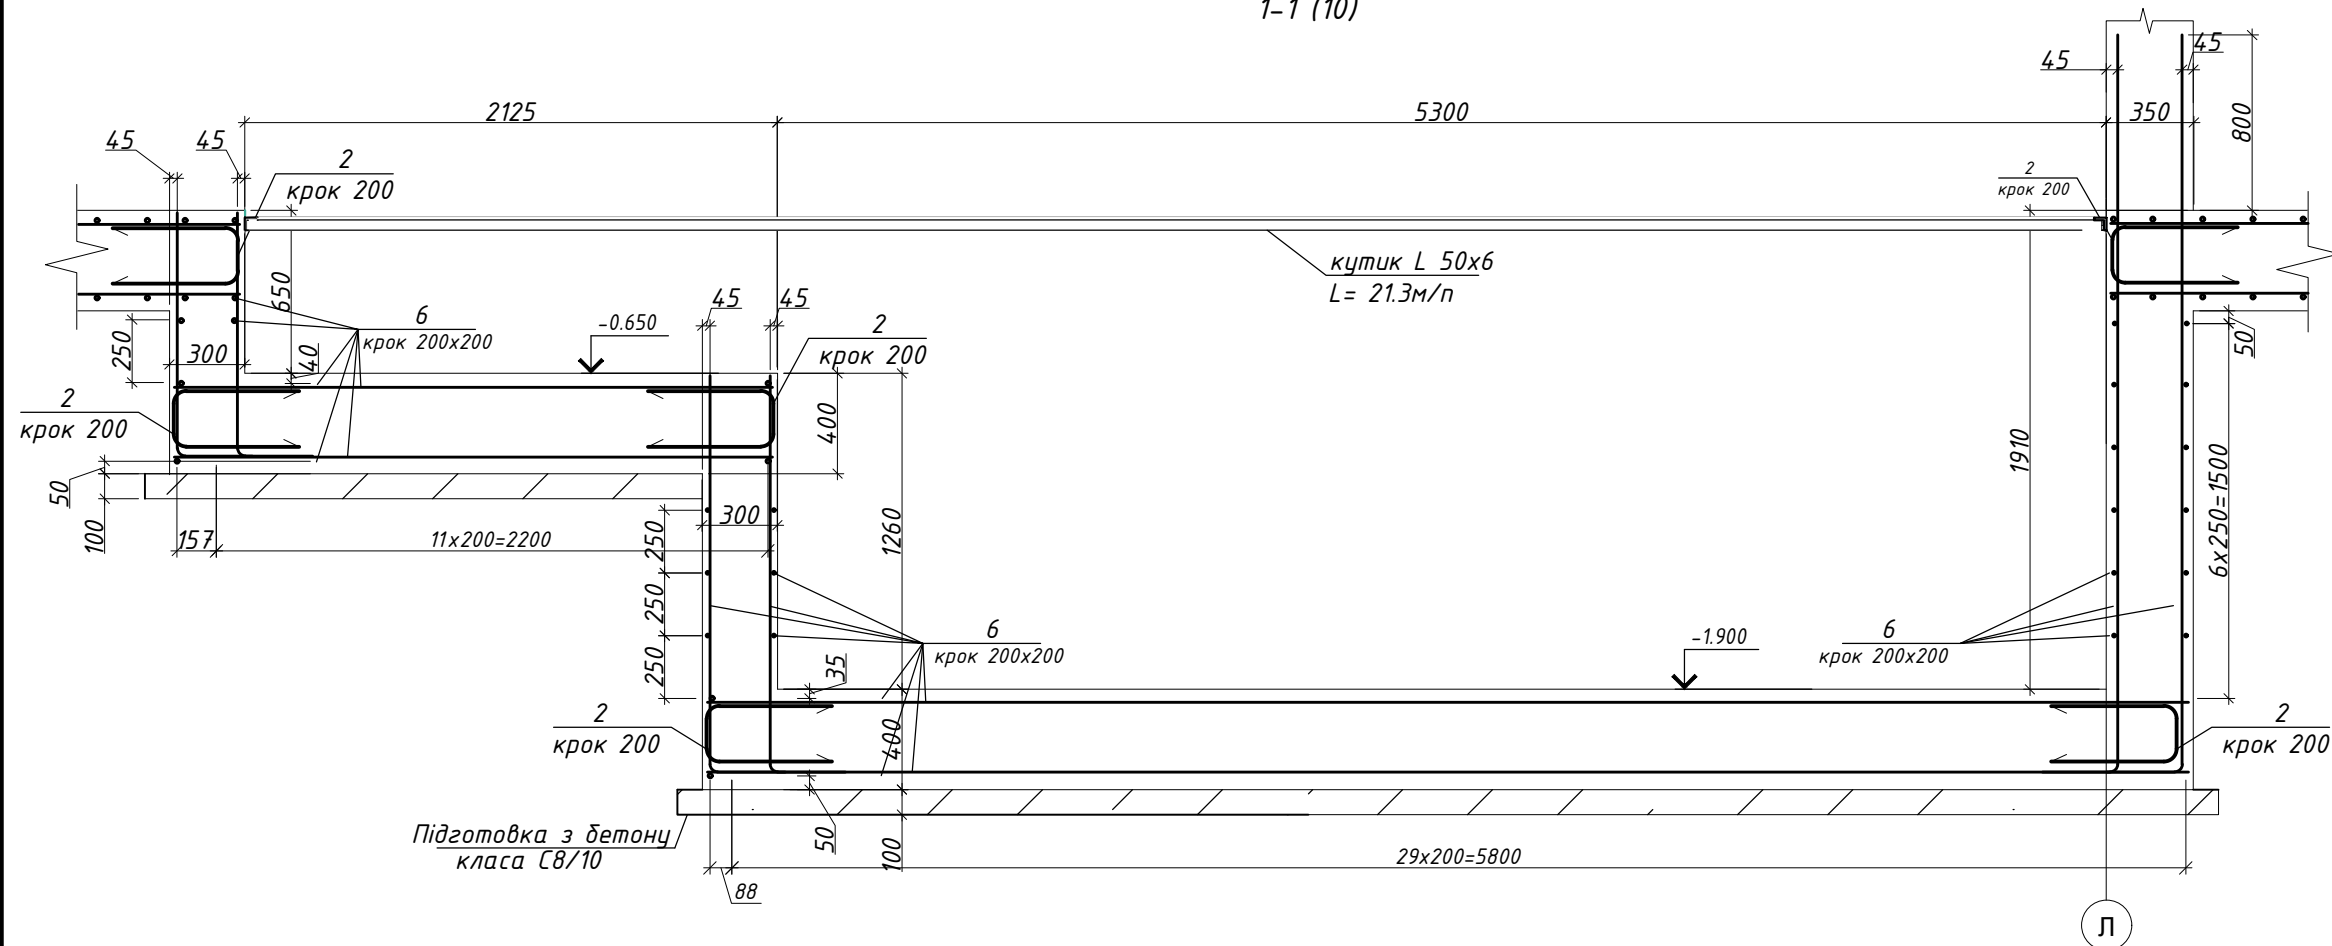

1. Загальні вказівки див. арк. 1.
2. Даний аркуш див разом з аркушами 10– 14
3. Перед вязанням арматури та заливанням плити прокласти інженерні мережі, див. альбому ОВ, ВК
4. Стикування арматури виконувати згідно деталі стикування арматури арк. 11.
5. Розкладку додаткової арматури змістити відносно основної арматури на 75мм.
6. Арматурні стержні в місцях перетину стикувати між собою за допомогою в'язального дроту.
4. Захисний шар бетону для торців арматури складає 15 мм.
5. Позиція 4 випуски під сходи встановити в верхній і нижній зоні плити.
6. Специфікацію див. арк. 14.

						01-02/03/2026 - КЗ			
						«Нове будівництво виробничої будівлі (цех термічної обробки) за адресою: Київська область, село Мрія»			
Зм.	Кіл.	Арк.	№ док.	Підп.	Дата				
						Нежитлова будівля	Стадія	Аркуш	Аркушів
							РП	13	
Перевірів	Герасимець			06.26	Розріз 1-1, 3-3	ТОВ "ДЕ БЕРГ ГРУП"			
Розробив	Герасимець			06.26					
									
Н.контроль	Портянко			06.26					

Зам. інв. №

Πισθ. i θαμα


Инв. № подл.

Відомість деталей						Специфікація елементів плити перекриття на відмітці +0.000					
Поз.	Ескіз					Поз.	Позначення	Найменування	Кільк.	Маса од., кг	Примітки
2						Кр-1		Каркас просторовий Кр-1 м.п.	117	1.96	
16						1	ДСТУ 3760:2019	Ø 12 A500C м.п.	2930	0.89	
						2*	ДСТУ 3760:2019	Ø 10 A500C L= 1320	259	0.81	
						3*	ДСТУ 3760:2019	Ø 16 A500C L= 3500	98	5.52	
						4	ДСТУ 3760:2019	Ø 16 A500C L= 3000	73	4.74	
						5	ДСТУ 3760:2019	Ø 12 A500C L= 2000	54	1.78	
								Плита монолітна ПМ2			
								Каркаси просторові			
						Кр-1		Каркас просторовий Кр-1 м.п.	316	1.96	
								Деталі			
						6	ДСТУ 3760:2019	Ø 16 A500C м.п.	6710	1.58	
						2*	ДСТУ 3760:2019	Ø 10 A500C L= 1320	729	0.81	
						7	ДСТУ 3760:2019	Ø 25 A500C L= 3000	20	11.56	
						8	ДСТУ 3760:2019	Ø 16 A500C L= 2500	46	3.95	
						9	ДСТУ 3760:2019	Ø 25 A500C L= 7000	17	26.97	
						10	ДСТУ 3760:2019	Ø 25 A500C L= 5000	36	19.27	
						11	ДСТУ 3760:2019	Ø 16 A500C L= 3500	31	5.52	
						12	ДСТУ 3760:2019	Ø 25 A500C L= 10000	21	38.53	
						13	ДСТУ 3760:2019	Ø 25 A500C L= 6000	27	23.12	
						14	ДСТУ 3760:2019	Ø 25 A500C L= 3700	24	14.26	
						15	ДСТУ 3760:2019	Ø 16 A500C L= 8000	10	12.63	
						16	ДСТУ 3760:2019	Ø 10 A500C L= 1500	16	0.92	
						19	ДСТУ 3760:2019	Ø 16 A500C L= 4000	57	6.31	
								Матеріали			
							ПМ1	Бетон кл. С20/25	44.4		м³
							ПМ2	Бетон кл. С20/25	128		м³

Специфікація елементів каркасу Кр-1 на 1м.п.					
Поз.	Позначення	Найменування	Кільк.	Маса од., кг	Примітки
		Деталі			
17	ДСТУ 3760:2019	Ø 10 A500C L= 1000	2	0,62	
18	ДСТУ 3760:2019	Ø 10 A500C L= 385	3	0,24	

Відомість витрат сталі на елемент, кг						
Марка елемента	Вироби арматурні					Всього
	Арматура класу					
	A500C					
	ДСТУ 3760:2019					
	Ø 10	Ø 12	Ø 16	Ø 25	Всього	
Плита на відм. +0.000	1662.90	3667.20	12327.60	3158.90	20816.60	20816.60

Випуски з плити в вертикальні елементи на відмітці +0.000.

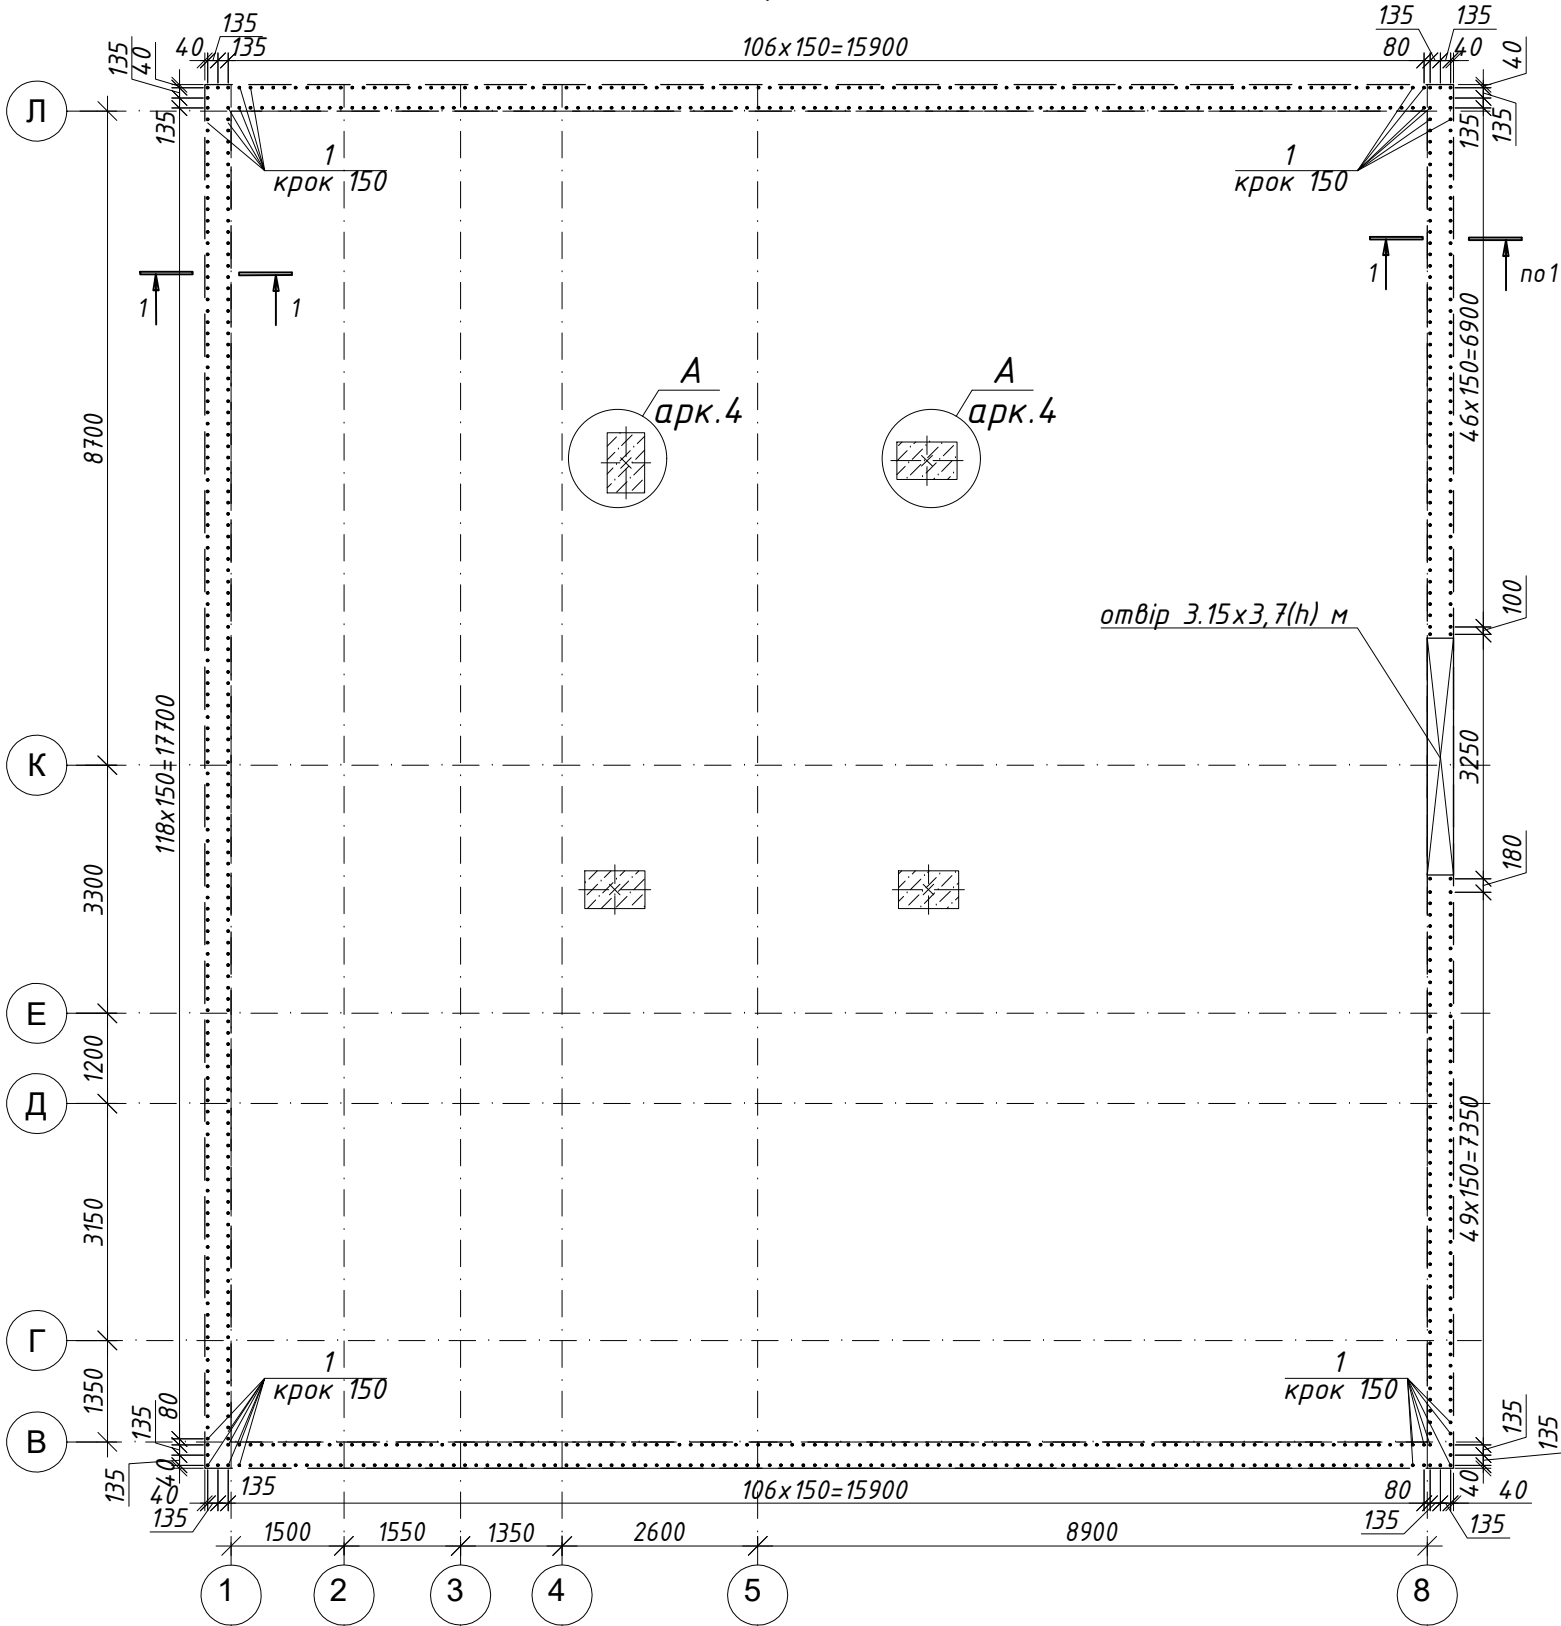


Специфікація до схеми

Поз.	Позначення	Найменування	Кільк.	Маса од.,кг	Примітки
		випуски в стіні			
1*	ДСТУ 3760:2019	φ12 А500С L=1230	884	1.09	963.56

Відомість деталей

Поз.	Ескіз
1	





1-1

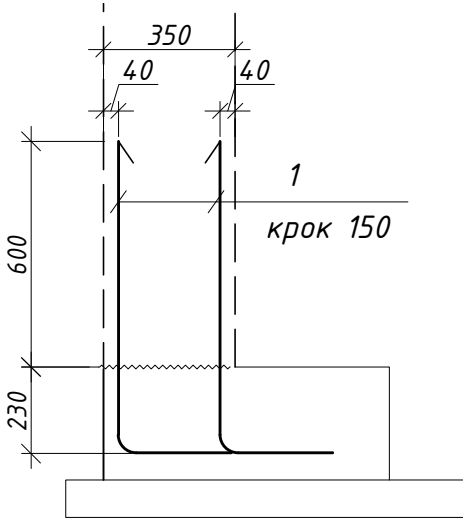

Зам. інв. №	
Підп. і дата	
Інв. № подл.	




01-02/03/2026 - КЗ					
«Нове будівництво виробничої будівлі (цех термічної обробки) за адресою: Київська область, село Мрія»					
Зм.	Кіл.	Арк.	№ док.	Підп.	Дата
Нежитлова будівля					Стадія
					РП
Перевірів Герасимець					15
Розробив Герасимець					Аркуш
Н.контроль Портянко					Аркушів
Випуски з плити в вертикальні елементи на відмітці +0.000.					ТОВ "ДЕ БЕРГ ГРУП"

Вертикальні елементи на відмітці +0.000. Опалубка.

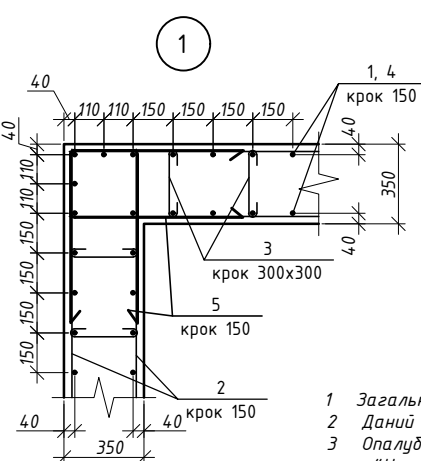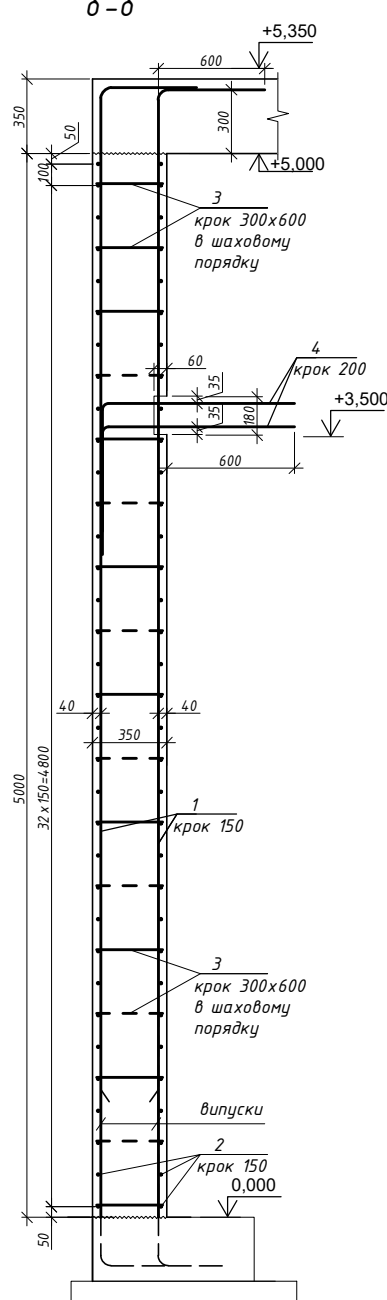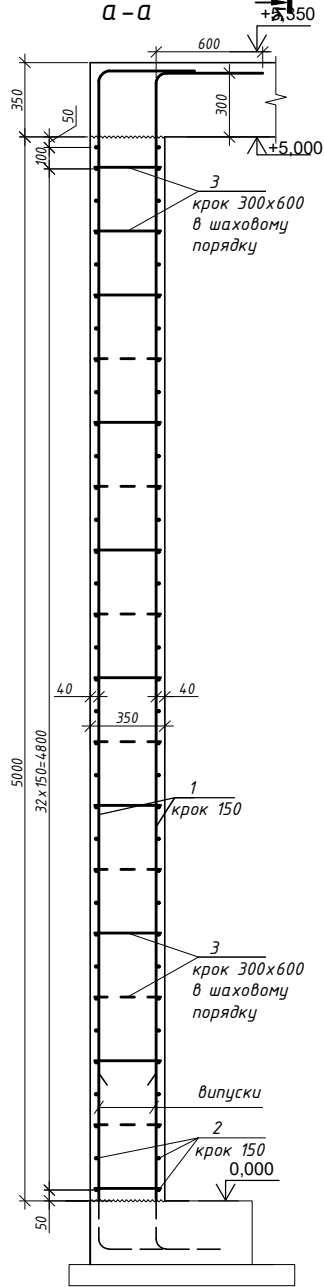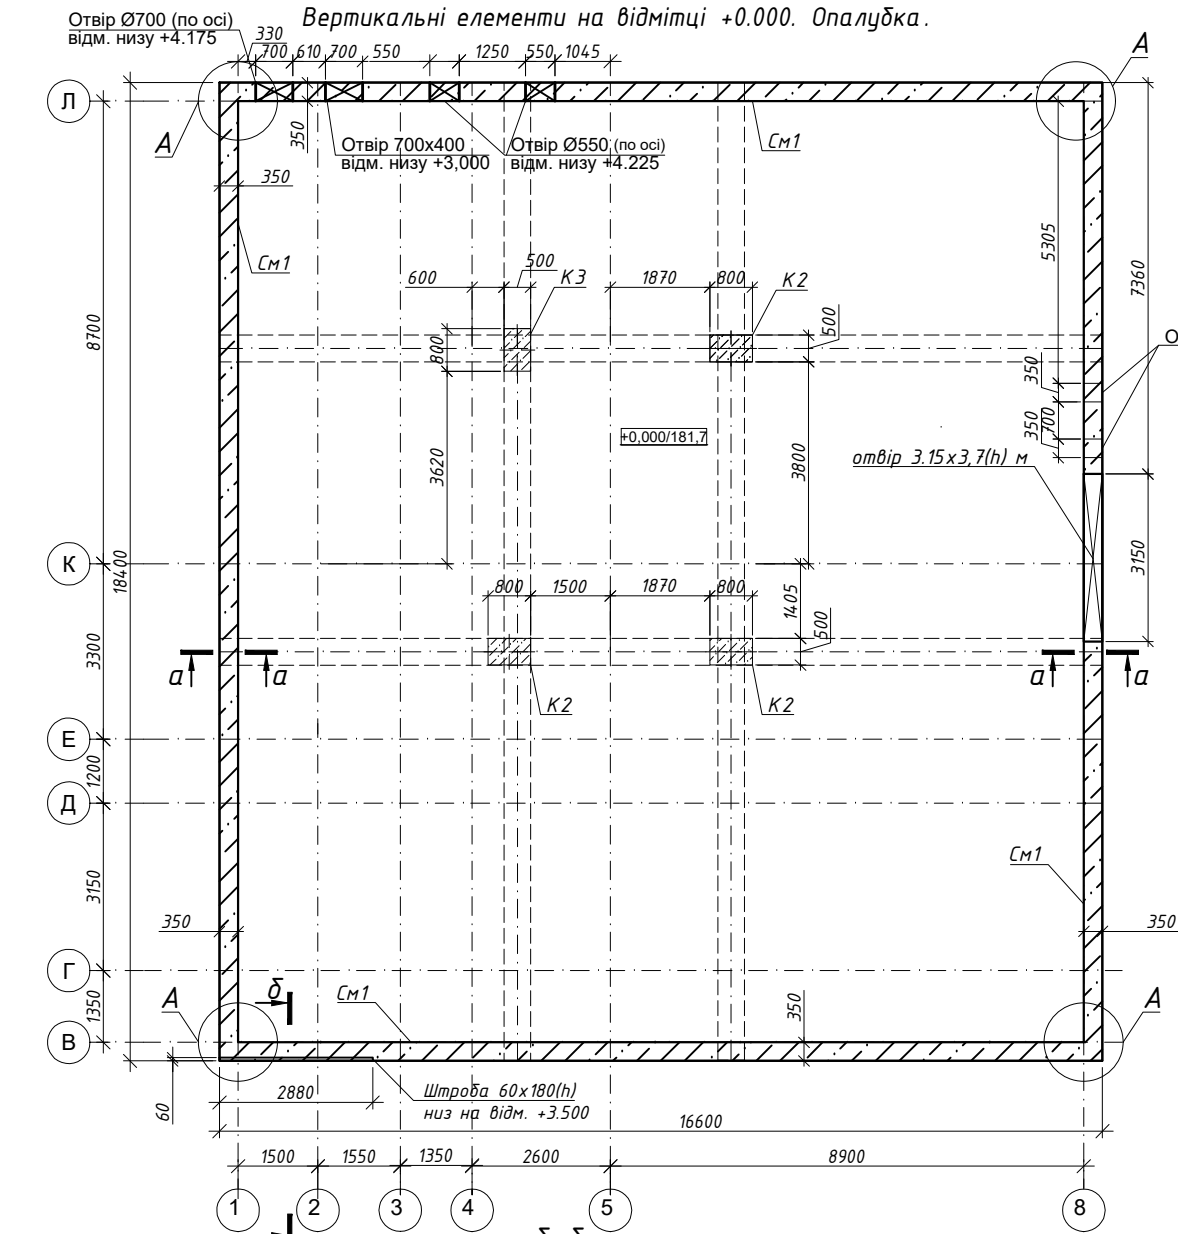

- Загальні дані дивись на аркуші 1.
- Даний аркуш розглядати разом з аркушем 6-8.
- Опалубні, арматурні та бетонні роботи вести згідно СНиП 3.03.01-87* "Несущие и ограждающие конструкции".
- Всі роботи виконувати у відповідності до вимог ДБН А.3.2-2-2009 "Охорона праці та промислова безпека у будівництві".
- Всі монтажні з'єднання виконувати в'язальним дротом.

Деталь оформлення отвір. під ворота

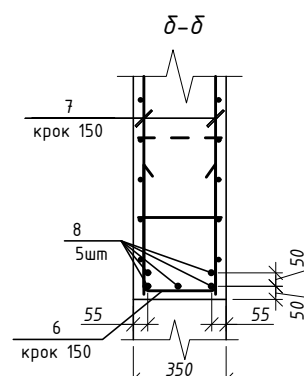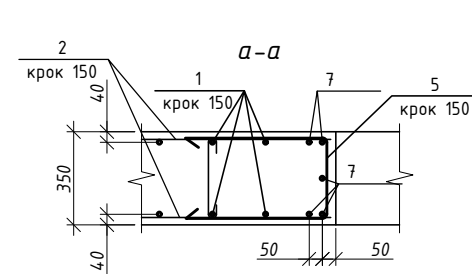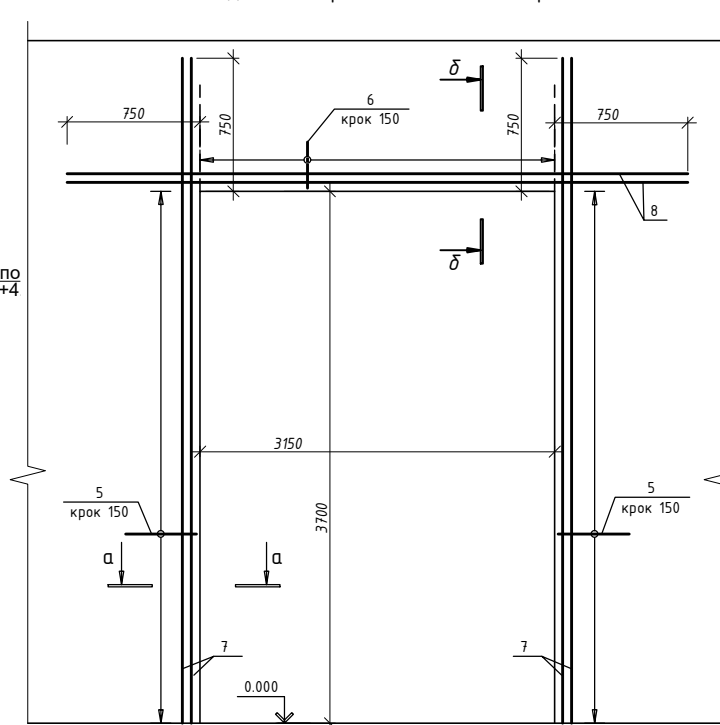

Специфікація до схеми

Поз.	Позначення	Найменування	Кільк.	Маса од., кг	Примітки
См1					
1*	ДСТУ 3760:2019	φ12 А500С L= 5910	884	5.25	4641.00
2	//-//	φ12 А500С L= 4616 м/п	1	4098.16	4098.16
3	//-//	φ6 А240С L= 380	1700	0.08	136.00
4*	//-//	φ12 А500С L= 1500	32	1.33	42.56
5*	//-//	φ12 А500С L= 1490	314	1.32	414.48
6*	//-//	φ12 А500С L= 1460	22	1.30	28.60
7*	//-//	φ12 А500С L= 4450	10	3.95	39.50
8*	//-//	φ12 А500С L= 4650	10	4.13	41.30
Матеріали					
Бетон С20/25			119	м³	

Відомість деталей

Поз.	Ескіз
1	
3	
4	
5	
6	

01-02/03/2026 - КЗ




«Нове будівництво виробничої будівлі (цех термічної обробки) за адресою: Київська область, село Мрія»

Нежитлова будівля

Стадія РП
Аркуш 16
Аркушів

Вертикальні елементи на відм. +0.000.

ТОВ "ДЕ БЕРГ ГРУП"

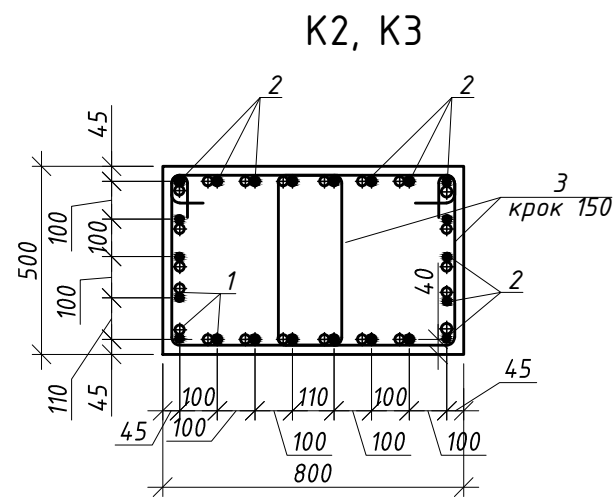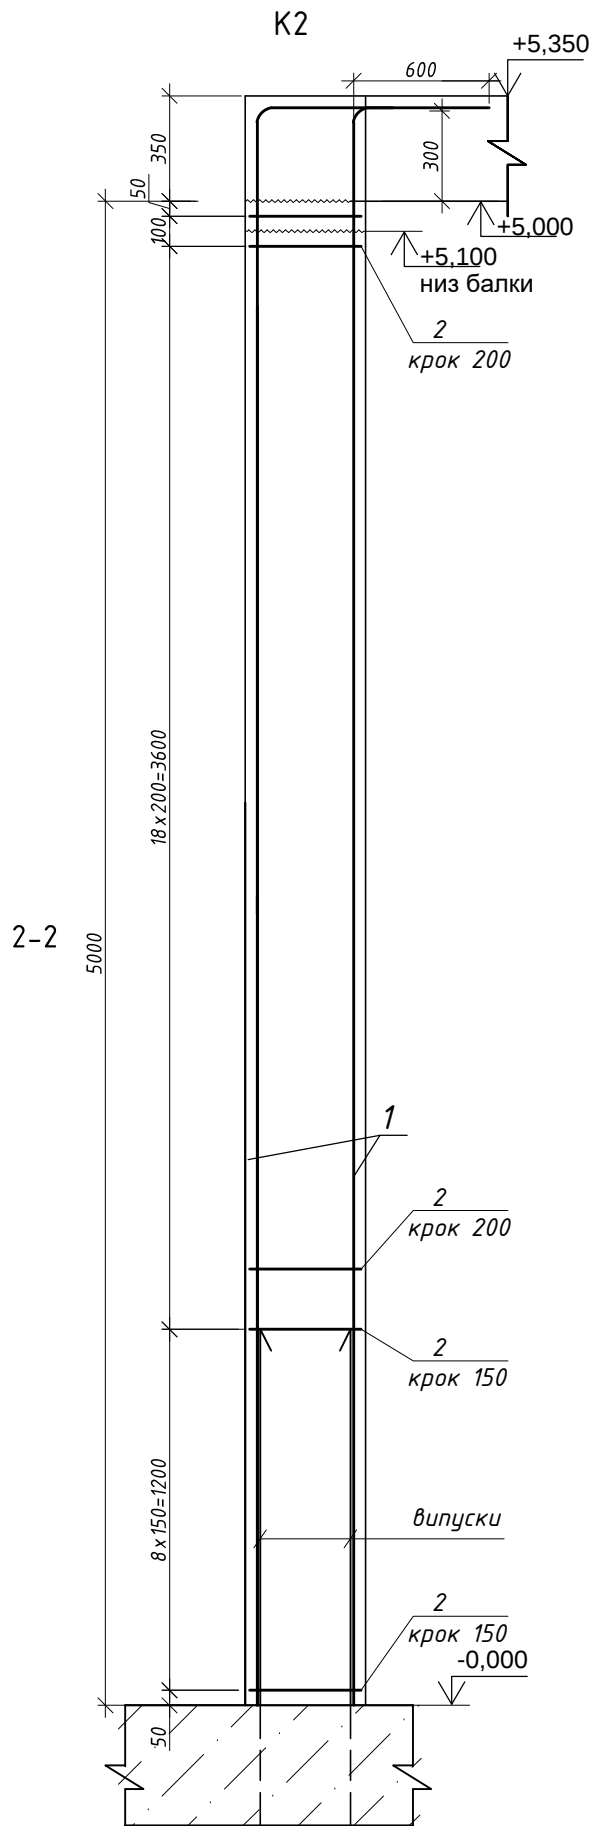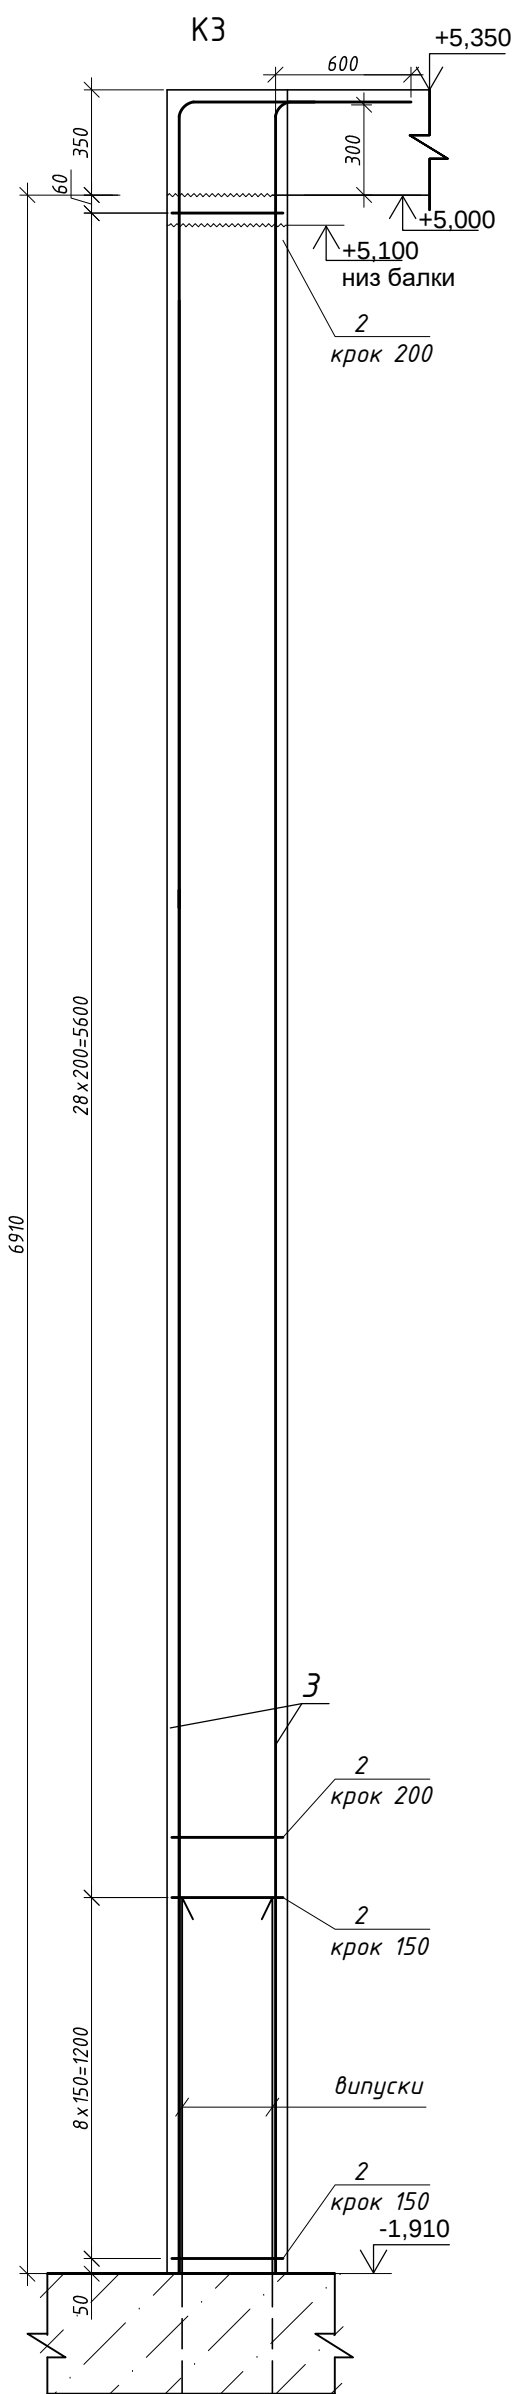

Відомість деталей

Поз.	Ескіз
1	
2	
3	

Специфікація до схеми

Поз.	Позначення	Найменування	Кільк.	Маса од., кг	Примітки
		Колона К2	3		
1*	ДСТУ 3760:2006	Φ 25 A500C L= 5900	12	22.73	272.76
2*	-II-	Φ 10 A240C L=1910	56	1.18	66.08
		Матеріали			
		Бетон кл. C20/25 2 м ³			
		Колона К3	1		
3*	ДСТУ 3760:2006	Φ 25 A500C L= 7460	12	28.75	345.00
2*	-II-	Φ 10 A240C L=1910	74	1.18	87.32
		Матеріали			
		Бетон кл. C20/25 2,76 м ³			

						01-02/03/2026 - КЗ
						«Нове будівництво виробничої будівлі (цех термічної обробки) за адресою: Київська область, село Мрія»
Зм.	Кіл.	Арк.	№ док.	Підп.	Дата	
						Нежитлова будівля
						Стадія
						РП
Перевірив	Герасимець	06.26				Аркуш
Розробив	Герасимець	06.26				17
Н. контроль	Портянко	06.26				Аркушів
						Колона К2, К3
						ТОВ "ДЕ БЕРГ ГРУП"

Специфікація елементів плити перекриття на відмітці +3,680 та +5,350

Поз.	Позначення	Найменування	Кільк.	Маса од., кг	Примітки
		Плита монолітна ПМ1			
		Каркаси просторові			
Кр-1		Каркас просторовий Кр-1 м.п.	41	1.51	
		Деталі			
1	ДСТУ 3760:2019	Ø 12 A500C м.п.	822	0.89	
2*	ДСТУ 3760:2019	Ø 10 A500C L= 1120	178	0.69	
3	ДСТУ 3760:2019	Ø 10 A500C L= 1000	2	0.62	
4	ДСТУ 3760:2019	Ø 10 A500C L= 150	3	0.09	
		Плита монолітна ПМ2			
		Каркаси просторові			
Кр-2		Каркас просторовий Кр-2 м.п.	340	1.87	
		Деталі			
5	ДСТУ 3760:2019	Ø 12 A500C м.п.	8923	0.89	
6	ДСТУ 3760:2019	Ø 10 A500C L= 1320	734	0.81	
7	ДСТУ 3760:2019	Ø 12 A500C L= 4500	24	4.00	
8	ДСТУ 3760:2019	Ø 12 A500C L= 3000	35	2.66	
9	ДСТУ 3760:2019	Ø 12 A500C L= 3500	61	3.11	
10	ДСТУ 3760:2019	Ø 12 A500C L= 4000	54	3.55	
11	ДСТУ 3760:2019	Ø 12 A500C L= 6000	52	5.33	
12	ДСТУ 3760:2019	Ø 16 A500C L= 5000	79	7.89	
13	ДСТУ 3760:2019	Ø 16 A500C L= 7000	22	11.05	
14	ДСТУ 3760:2019	Ø 16 A500C L= 4000	18	6.31	
15	ДСТУ 3760:2019	Ø 20 A500C L= 7000	26	17.26	
16	ДСТУ 3760:2019	Ø 25 A500C L= 6000	36	23.12	
17	ДСТУ 3760:2019	Ø 12 A500C L= 1500	145	1.33	
18	ДСТУ 3760:2019	Ø 16 A500C L= 3000	36	4.74	
19	ДСТУ 3760:2019	Ø 16 A500C L= 1500	64	2.37	
20	ДСТУ 3760:2019	Ø 20 A500C L= 4000	114	9.86	
21	ДСТУ 3760:2019	Ø 20 A500C L= 5000	35	12.33	
22	ДСТУ 3760:2019	Ø 25 A500C L= 5000	94	19.27	
23	ДСТУ 3760:2019	Ø 10 A500C L= 1000	2	0.62	
24	ДСТУ 3760:2019	Ø 10 A500C L= 335	3	0.21	
		Матеріали			
	ПМ1	Бетон кл. С20/25	7.40		м ³
	ПМ2	Бетон кл. С20/25	118		м ³

Відомість деталей

Поз.	Ескіз
2	
6	

Відомість витрат сталі на елемент, кг

Марка елемента	Вироби арматурні					Всього
	Арматура класу					
	A500C					
	ДСТУ 3760:2019					
	Ø 10	Ø 12	Ø 16	Ø 25	Всього	
Плита на відм. +3,68 та +5,35	1415.00	9713.80	1302.30	2643.70	15074.80	15074.80

Зам. інв. №
Підп. і дата
Інв. № подл.

01-02/03/2026 - КЗ

«Нове будівництво виробничої будівлі (цех термічної обробки) за адресою: Київська область, село Мрія»

Зм.	Кіл.	Арк.	№ док.	Підп.	Дата
Перевірів	Герасимець				06.26
Розробив	Герасимець				06.26
Н. контроль	Портянко				06.26


Нежитлова будівля

Стадія	Аркуш	Аркушів
РП	19	

Специфікація до схеми армування плити перекриття на відмітці +3.680, +5.350

ТОВ "ДЕ БЕРГ ГРУП"


Зам. інв. №	
Підп. і дата	
Інв. № подл.	

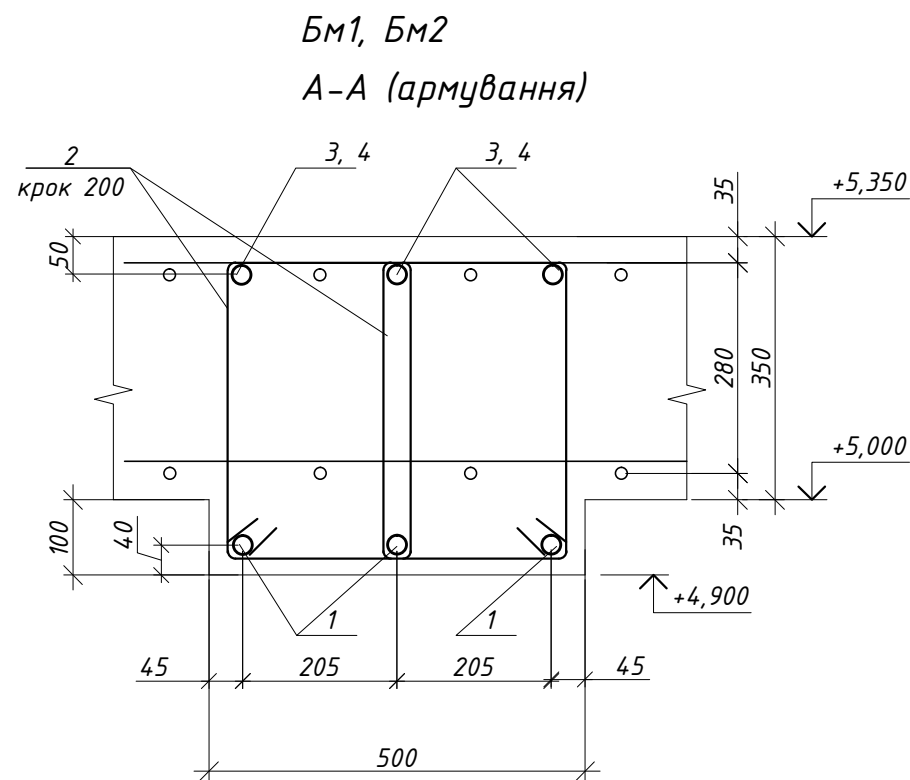

Специфікація до армування балки Бм1, Бм2

Поз.	Позначення	Найменування	Кільк.	Маса од.,кг	Примітки
		Деталі:			1526.450
1	ДСТУ 3760:2019	Φ 25 А500С L= 210 м/п	1	809.21	809.21
2	-II-	Φ10 А240С L=1370	354	0.84	297.36
3	-II-	Φ 25 А500С L=19060	3	73.45	220.35
4	-II-	Φ 25 А500С L=17260	3	66.51	199.53
		Матеріал			
		Бетон С20/25, м³	3.6		

Деталь стикування арматури внапуск

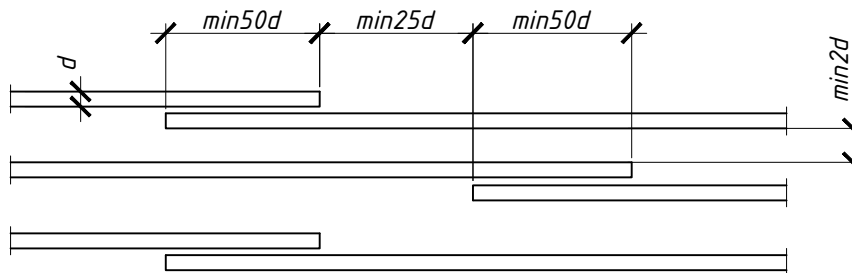

Відомість деталей

Поз.	Ескіз
2	
3(Бм1)	
4(Бм2)	

Розміри деталей вказані по осях стержнів

- Загальні дані дивись на аркуші 1.
- Даний аркуш читати разом з аркушами 23-26.

						01-02/03/2026 - КЗ			
						«Нове будівництво виробничої будівлі (цех термічної обробки) за адресою: Київська область, село Мрія»			
Зм.	Кіл.	Арк.	№ док.	Підп.	Дата	Нежитлова будівля	Стадія	Аркуш	Аркушів
Перевірів	Герасимець	06.26					РП	20	
Розробив	Герасимець	06.26							
Н. контроль	Портянко	06.26				Балка Б1, Б2 армування. Специфікація арматури	ТОВ "ДЕ БЕРГ ГРУП"		