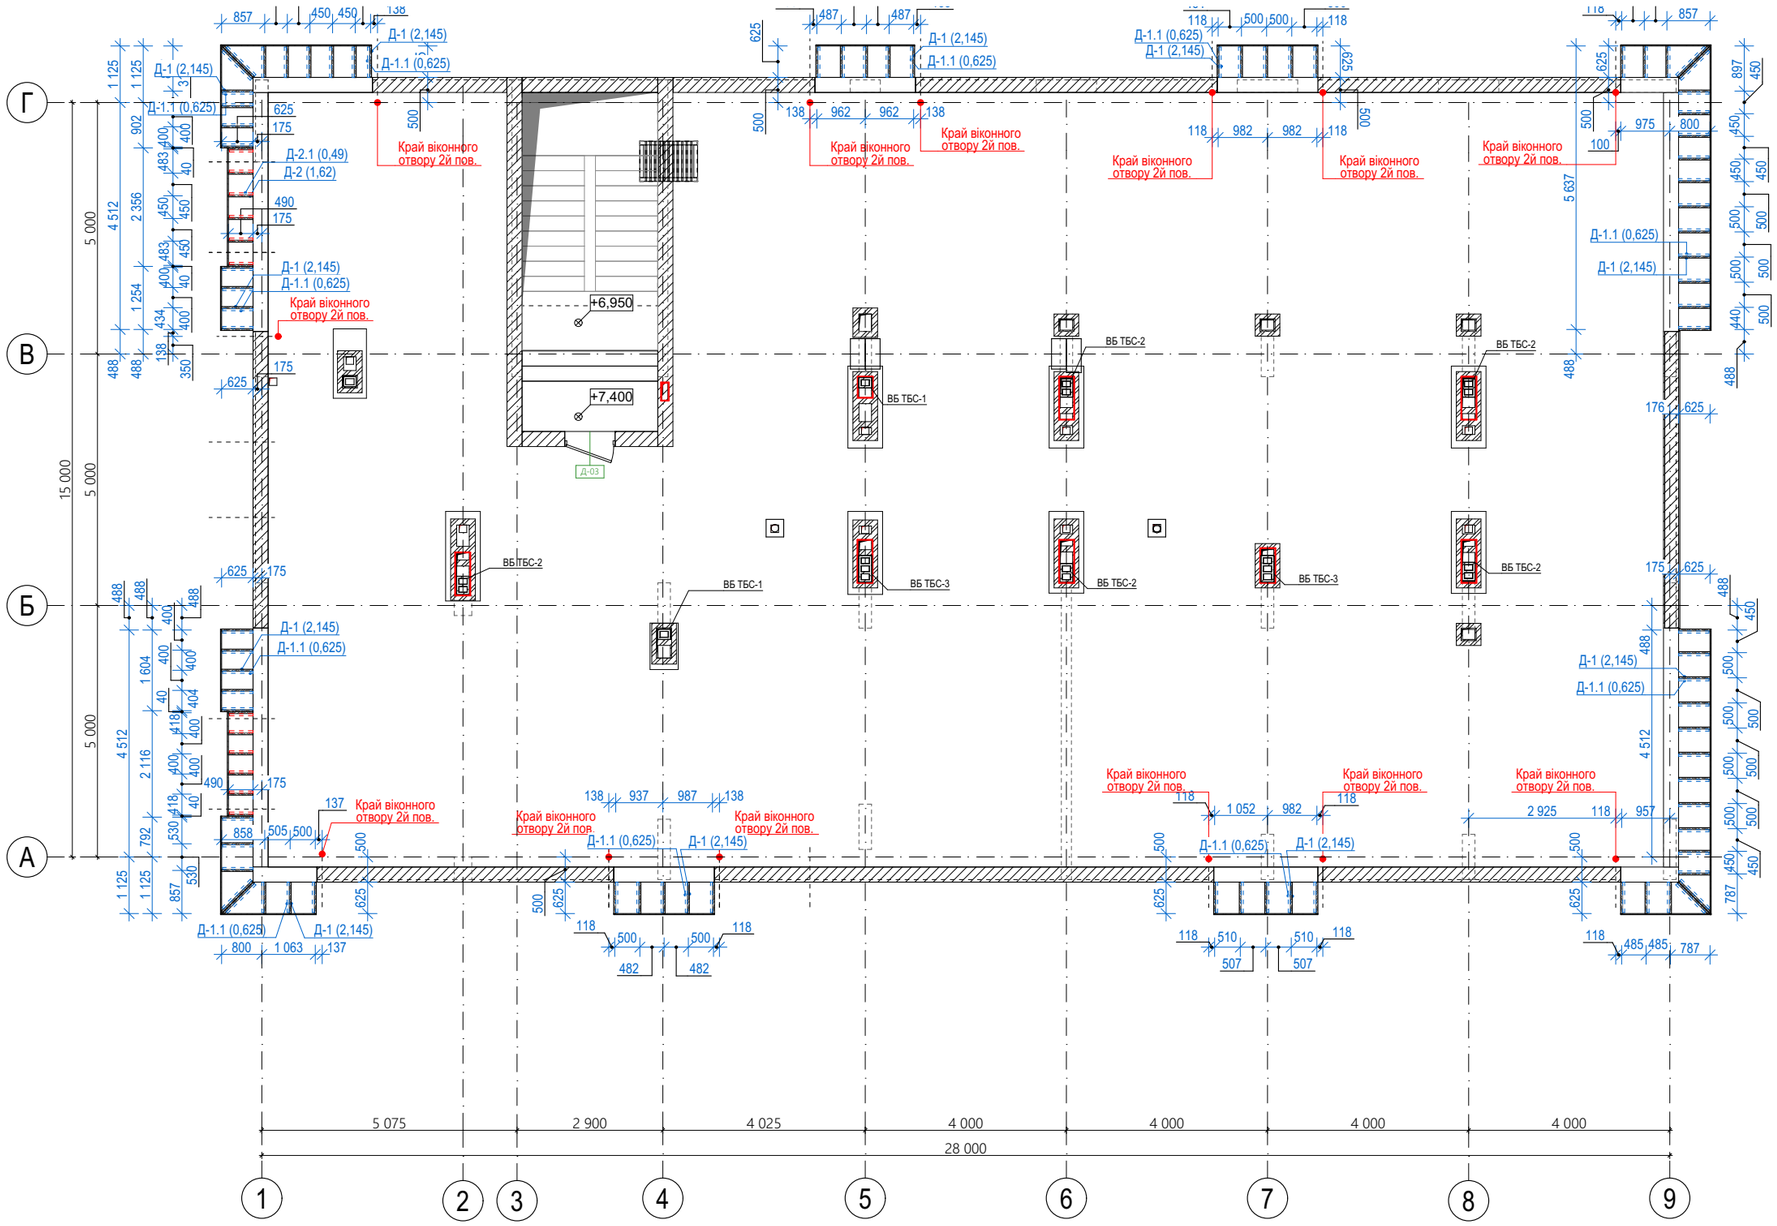

Елементи Д-1; Д-1.1

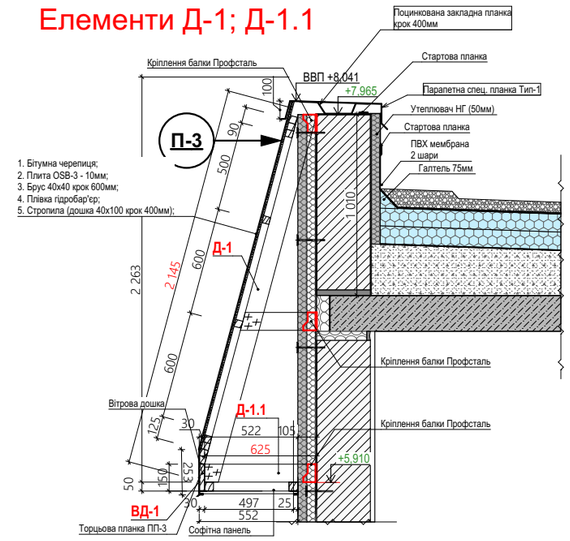

Елементи Д-2; Д-2.1

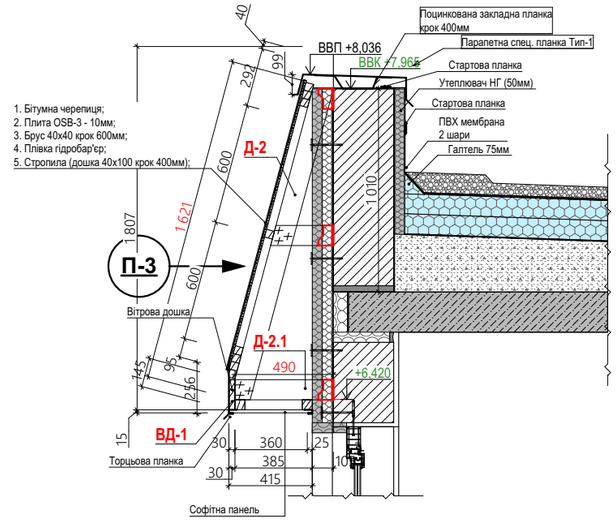

Відомість дерев'яного каркасу: Д1, та Д2			
Обозн.	Найменування	Кільк. шт	Примітки.
Д-1.1 (0,625)	Дошка 100х50х625 (підшивка)	81	
Д-1 (2,145)	Дошка 100х50х2145 (стропила)	81	
ВД-1	Вітрова дошка	16	
Д-2 (1,62)	Дошка 100х50х1620 (стропила)	12	
Д-2.1 (0,49)	Дошка 100х50х490 (підшивка)	12	

Зам. інв. №

Підпис і дата

Інв. №

Зм.	Кл.уч.	Лист	№Док.	Підп.	Дата
Розробив		Бабакін Ю.В.			04.2026
Перевірив		Бабакін Ю.В.			04.2026
Н.контролю		Бабакін Ю.В.			04.2026
ГАП		Бабакін Ю.В.			04.2026

08-08-2025/АР

Громадська будівля

Стадія	Аркуш	Аркушів
РП	15	

План дерев'яної похилої покрівлі

"

А3-А-420/297