


Кадастровий план

Кадастровий номер: :3222484501:01:001:1086

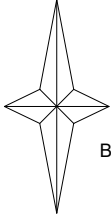

Відомості про встановлені межові знаки


№	X	Y
1	5 566 671,210	3 372 624,270
2	5 566 666,130	3 372 625,090
4	5 566 611,520	3 372 662,620
5	5 566 611,920	3 372 621,020
6	5 566 626,100	3 372 624,430
8	5 566 644,330	3 372 619,390
9	5 566 671,050	3 372 621,930
1	5 566 671,210	3 372 624,270

Координати поворотних
точок земельної ділянки

№	X	Y
1	5 566 671,210	3 372 624,270
2	5 566 666,130	3 372 625,090
3	5 566 661,330	3 372 628,390
4	5 566 611,520	3 372 662,620
5	5 566 611,920	3 372 621,020
6	5 566 626,100	3 372 624,430
7	5 566 630,680	3 372 623,160
8	5 566 644,330	3 372 619,390
9	5 566 671,050	3 372 621,930
1	5 566 671,210	3 372 624,270

Опис меж

Від А до Б землі загального користування (вул. Лугова)
Від Б до В Бальберт С.І. 3222484501:01:001:5474
Від В до Г землі сільської ради
Від Г до А Воронний О.В. 3222484501:01:001:1120

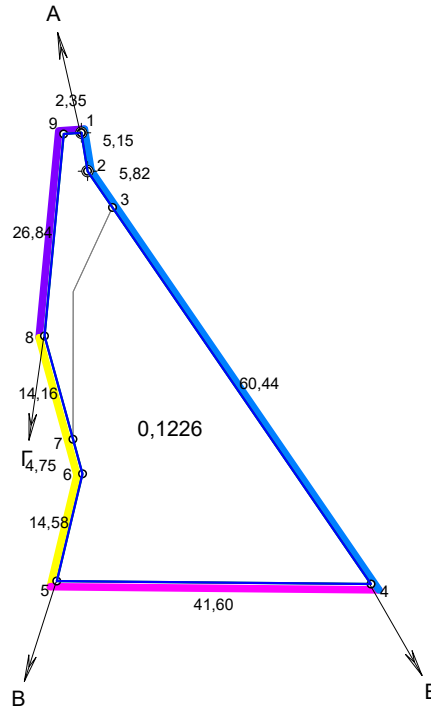

На використання земельної ділянки
згідно постанови Кабінету Міністрів України
№1051 від 17.10.2012 року, обмежень не встановлено.

№	Код угіддя	Площа
1	001.01 Рілля	0,1226
2	005.03 З усіх лісів лісові насадження лінійного типу	0,1079

Номер п/п	Власники землі, землекористувачі та землі державної власності, не надані у власність або користування	Код виду цільового призначення	Всього земель	Рілля		Ліси та інші лісовкриті землі	
				всього	у тому числі Рілля	всього	у тому числі З усіх лісів лісові насадження лінійного типу
A	Б	В		001.00	001.01	005.00	005.03
1	Бабаскін Костянтин Ігорович	02.01	0,1226	0,1079	0,1079	0,0147	0,0147

Фізична особа-підприємець	Вітюк В. В.	Бабаскін Костянтин Ігорович					
інженер землеустрою	Вітюк В. В.	вулиця Лугова, 16, с. Лісники, Обухівський район, Київська область					
		для будівництва і обслуговування житлового будинку, господарських будівель і споруд (присадибна ділянка)					
		Технічна документація із землеустрою щодо встановлення (відновлення) меж земельної ділянки				Стадія	Аркуш
						СДА	1
		Кадастровий план земельної ділянки Масштаб 1:1000				ФОП Вітюк Віталій Вікторович м. Обухів-2023р.	
						Аркуші	1