


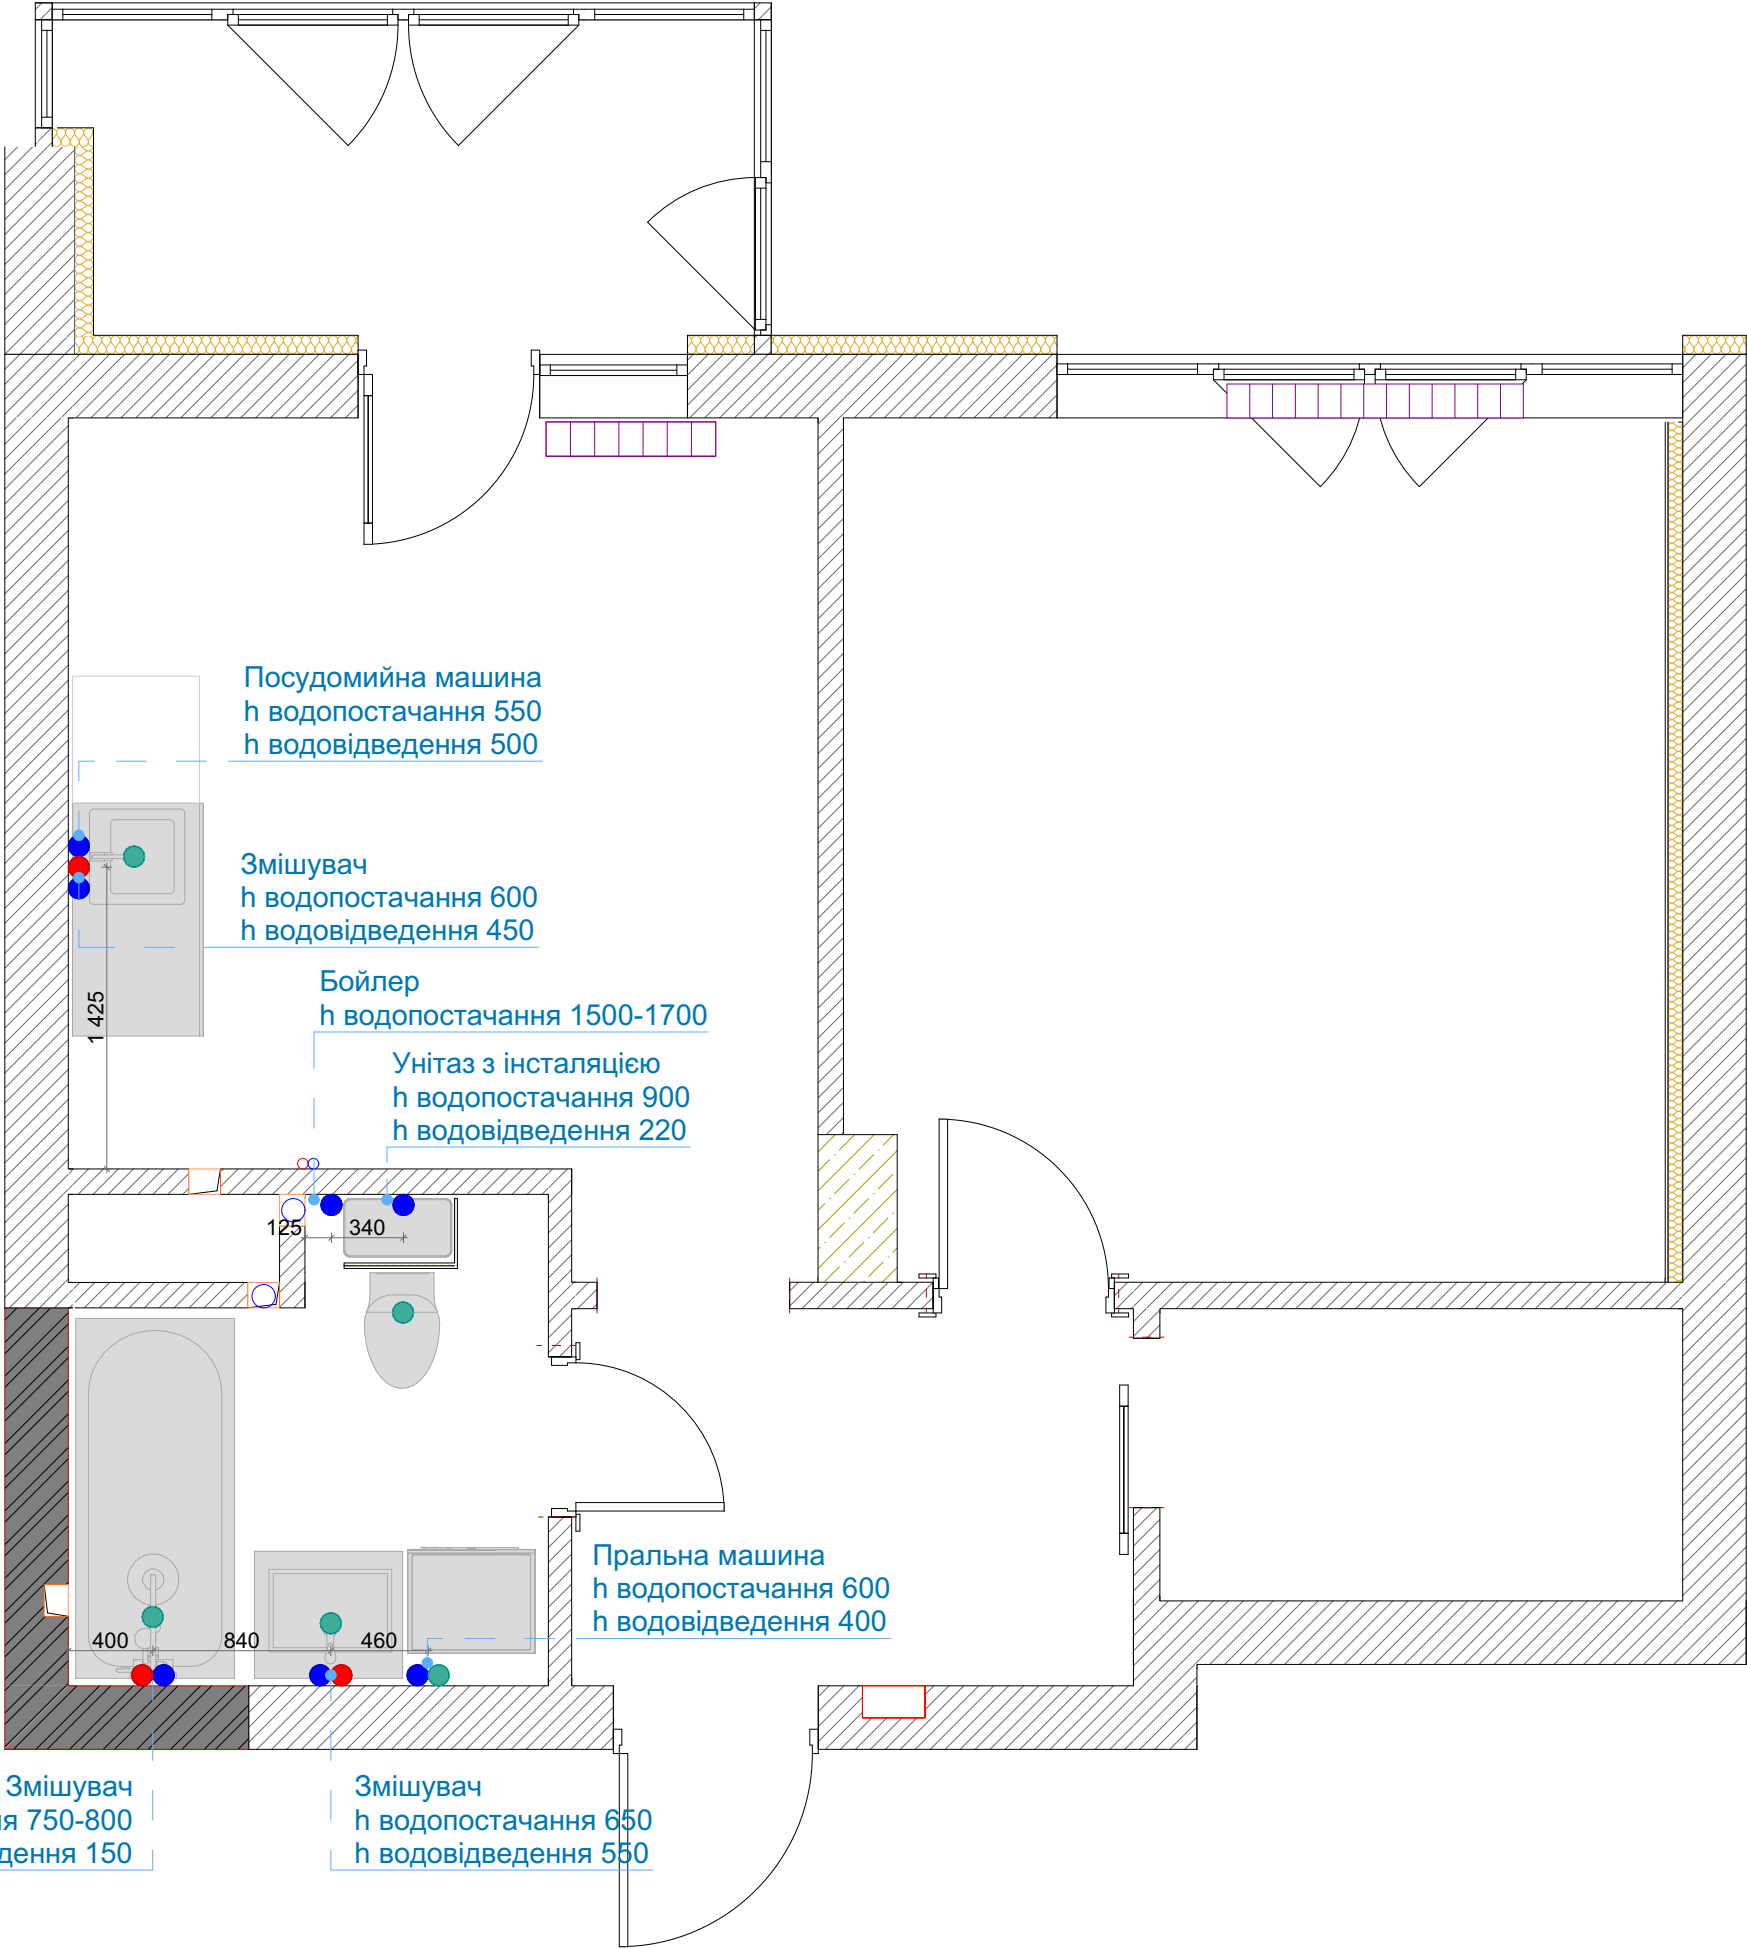

Умовні позначення

	Стояк каналізації, Д 110
	Точка виводу холодної води
	Точка виводу гарячої води
	Водовідвід

Примітки:

- Виводи гарячої та холодної води виводяться на висоті, зазначеній на плані, разом з виводами під каналізацію (уточнювати у фахівців)
- Зробити гідроізоляцію "мокрих зон" перед вкладанням плитки
- Перед початком робіт всі розміри перевірити, а невідповідність узгодити
- При монтажі забезпечити доступ до труб та стояків
- Передбачити систему від протікань