


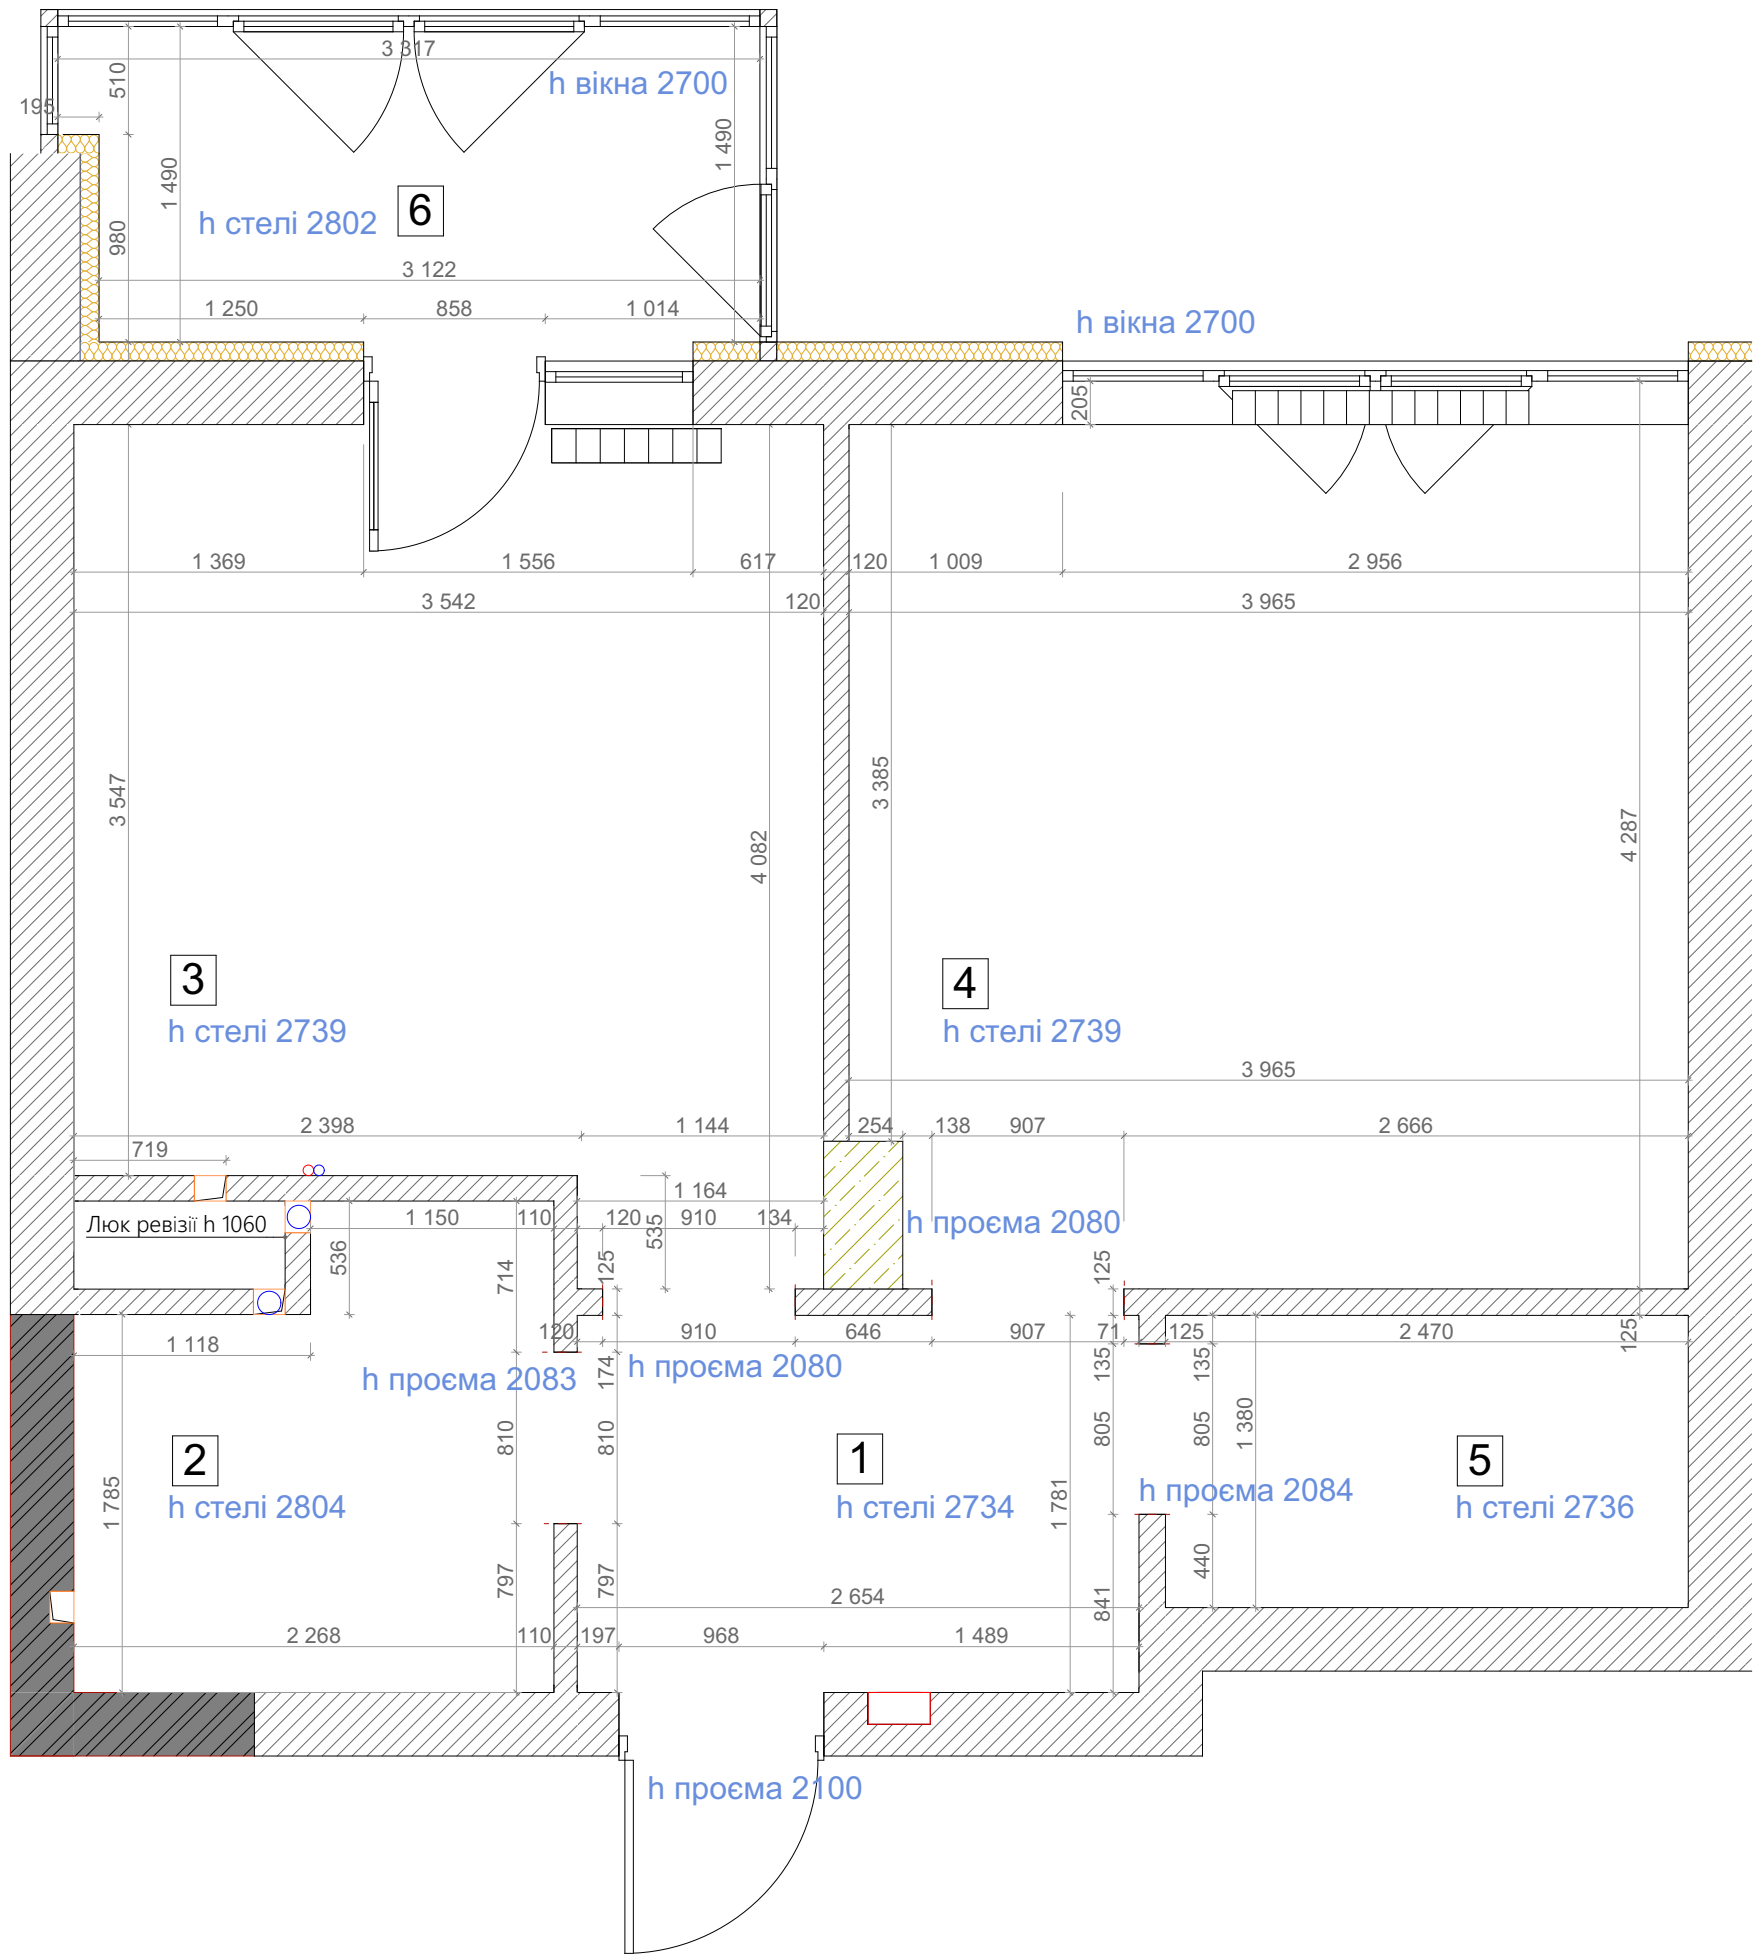

Експлікація приміщень. Обміри		
№	Назва приміщення	Площа
1	Передпокій	4,73
2	Санвузол	4,66
3	Кухня	13,19
4	Кімната	16,61
5	Комора	3,41
6	Балкон	4,75
		47,35 м²

- Умовні позначення
- Утеплення + оздоблення
 - Червона цегла
 - Монолітні конструкції
 - Газоблок
 - Вентеляційні канали та отвори для підключення
 - Розподільчий ел. щит
 - Стояк каналізації, Д 110