



TENET
ARCHIVES
ФОРМ КОБ'ЮК Ю.О.

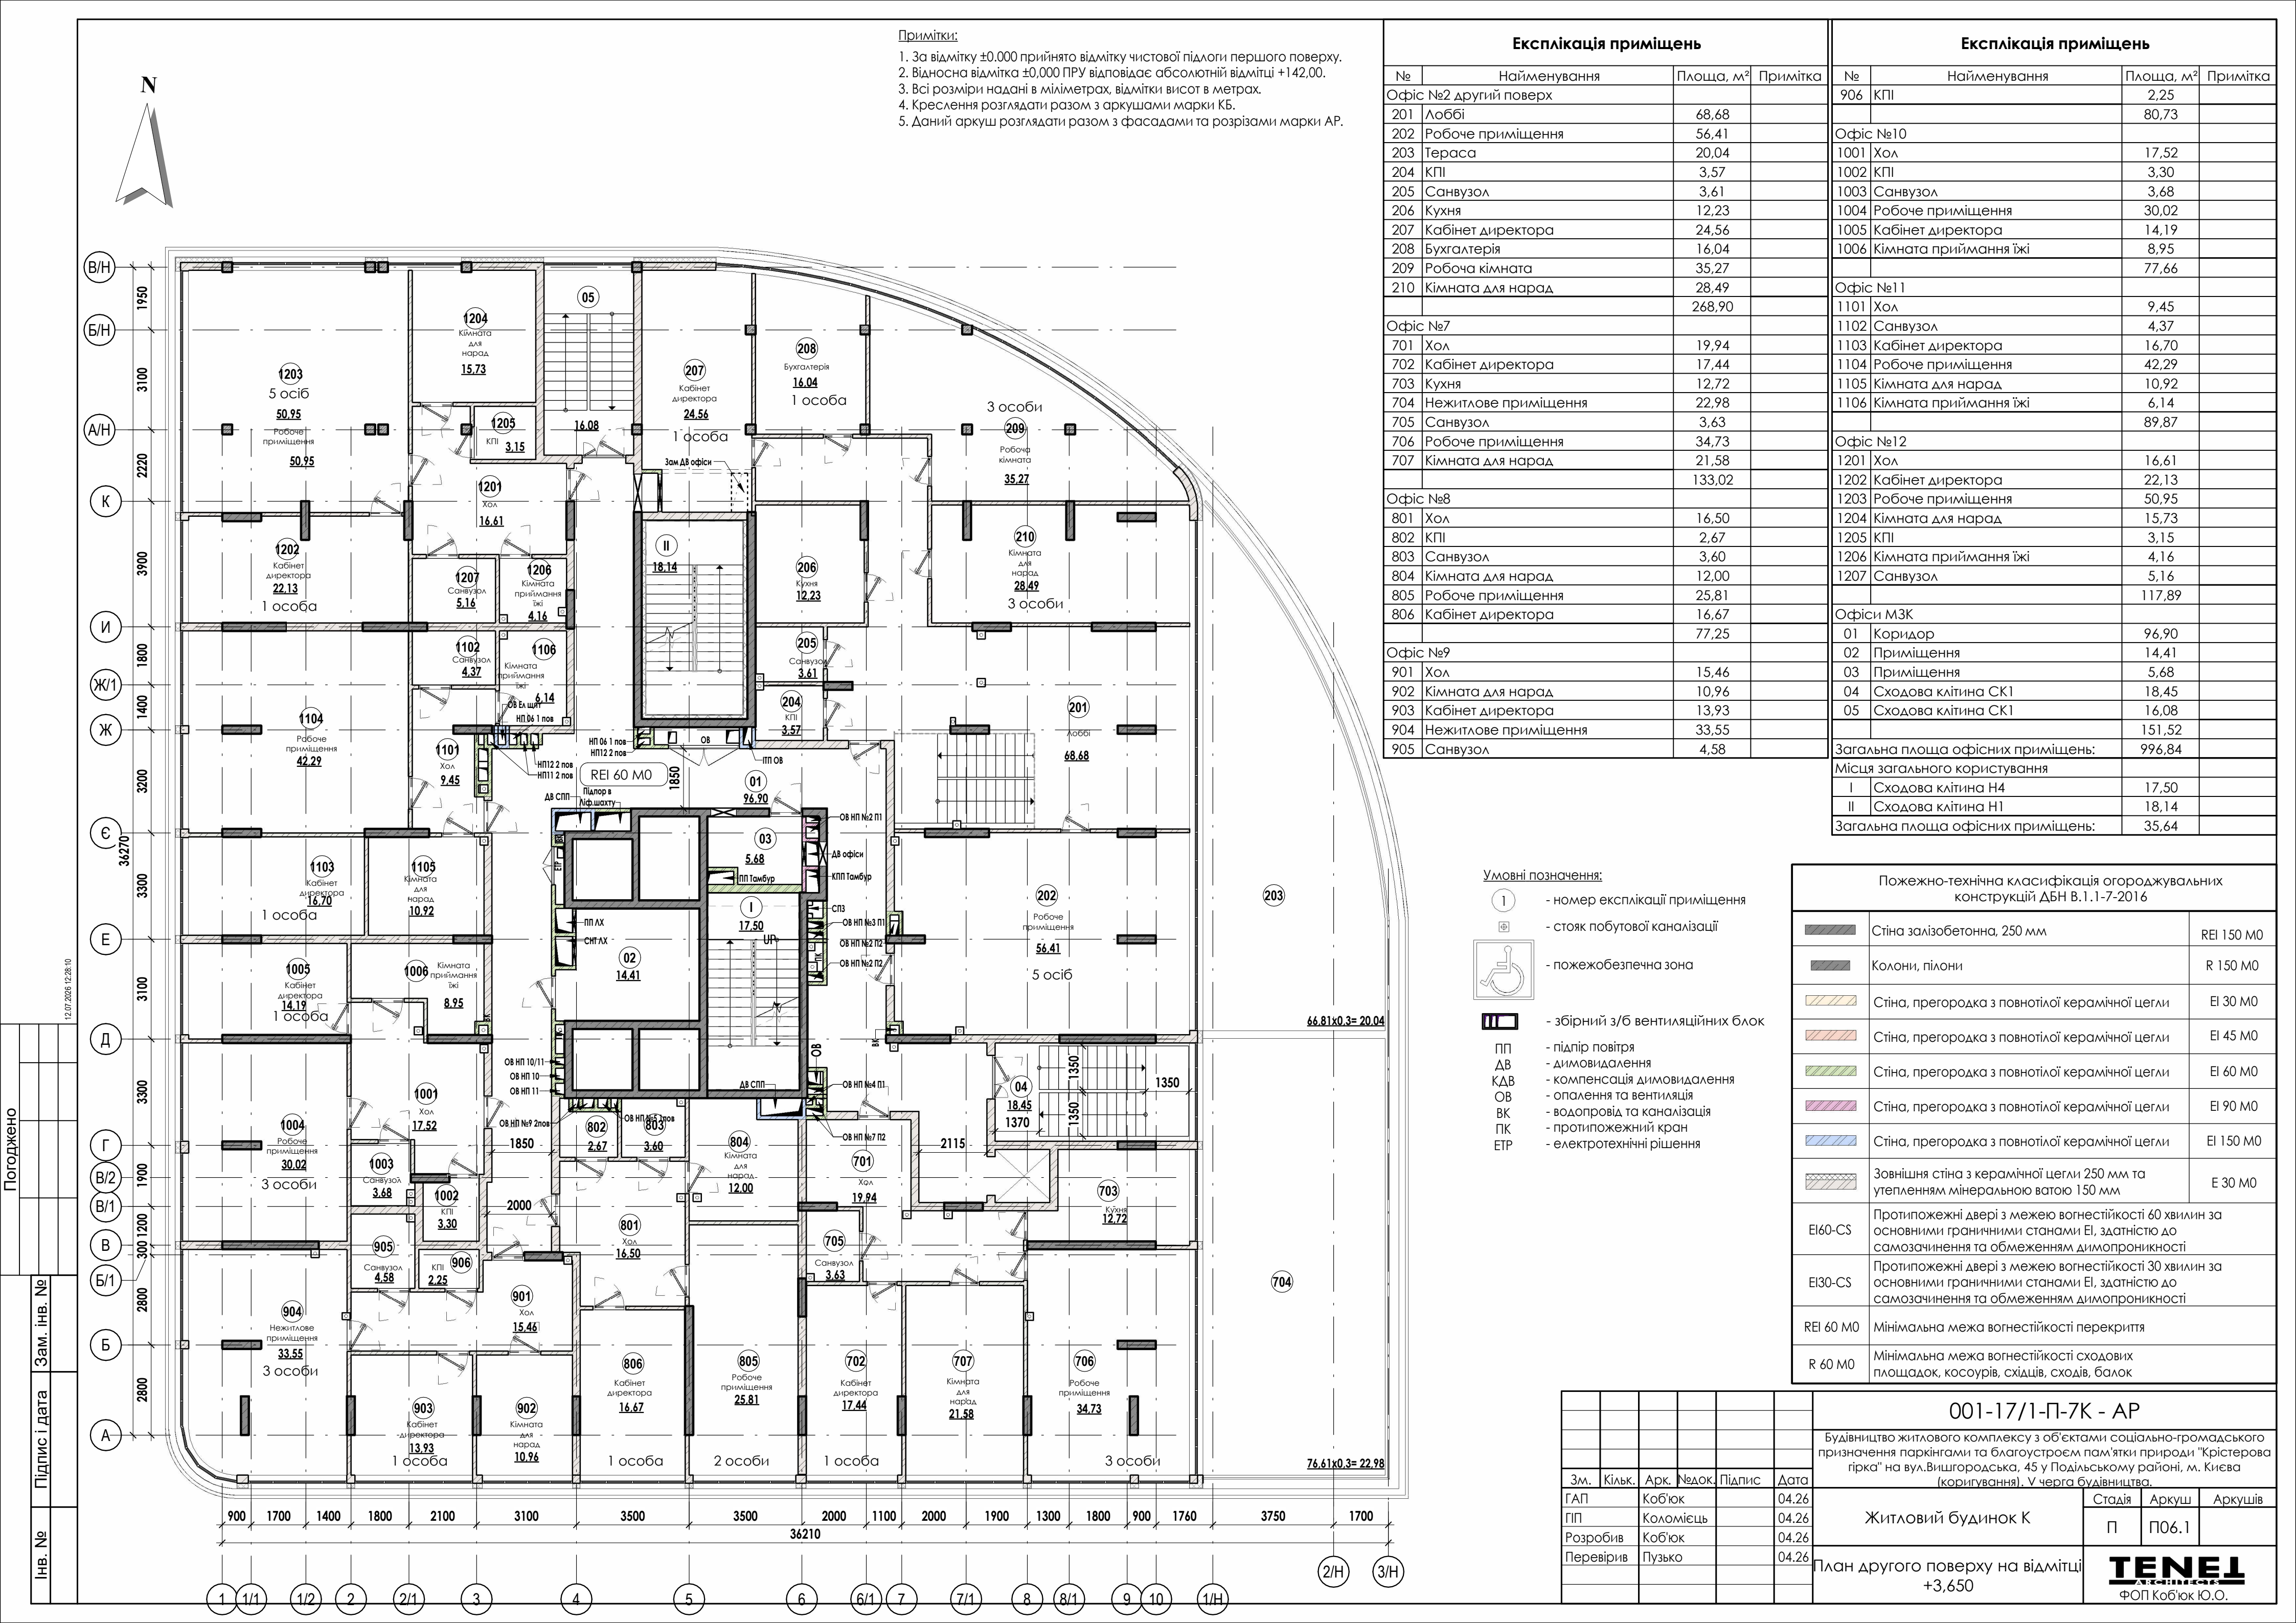

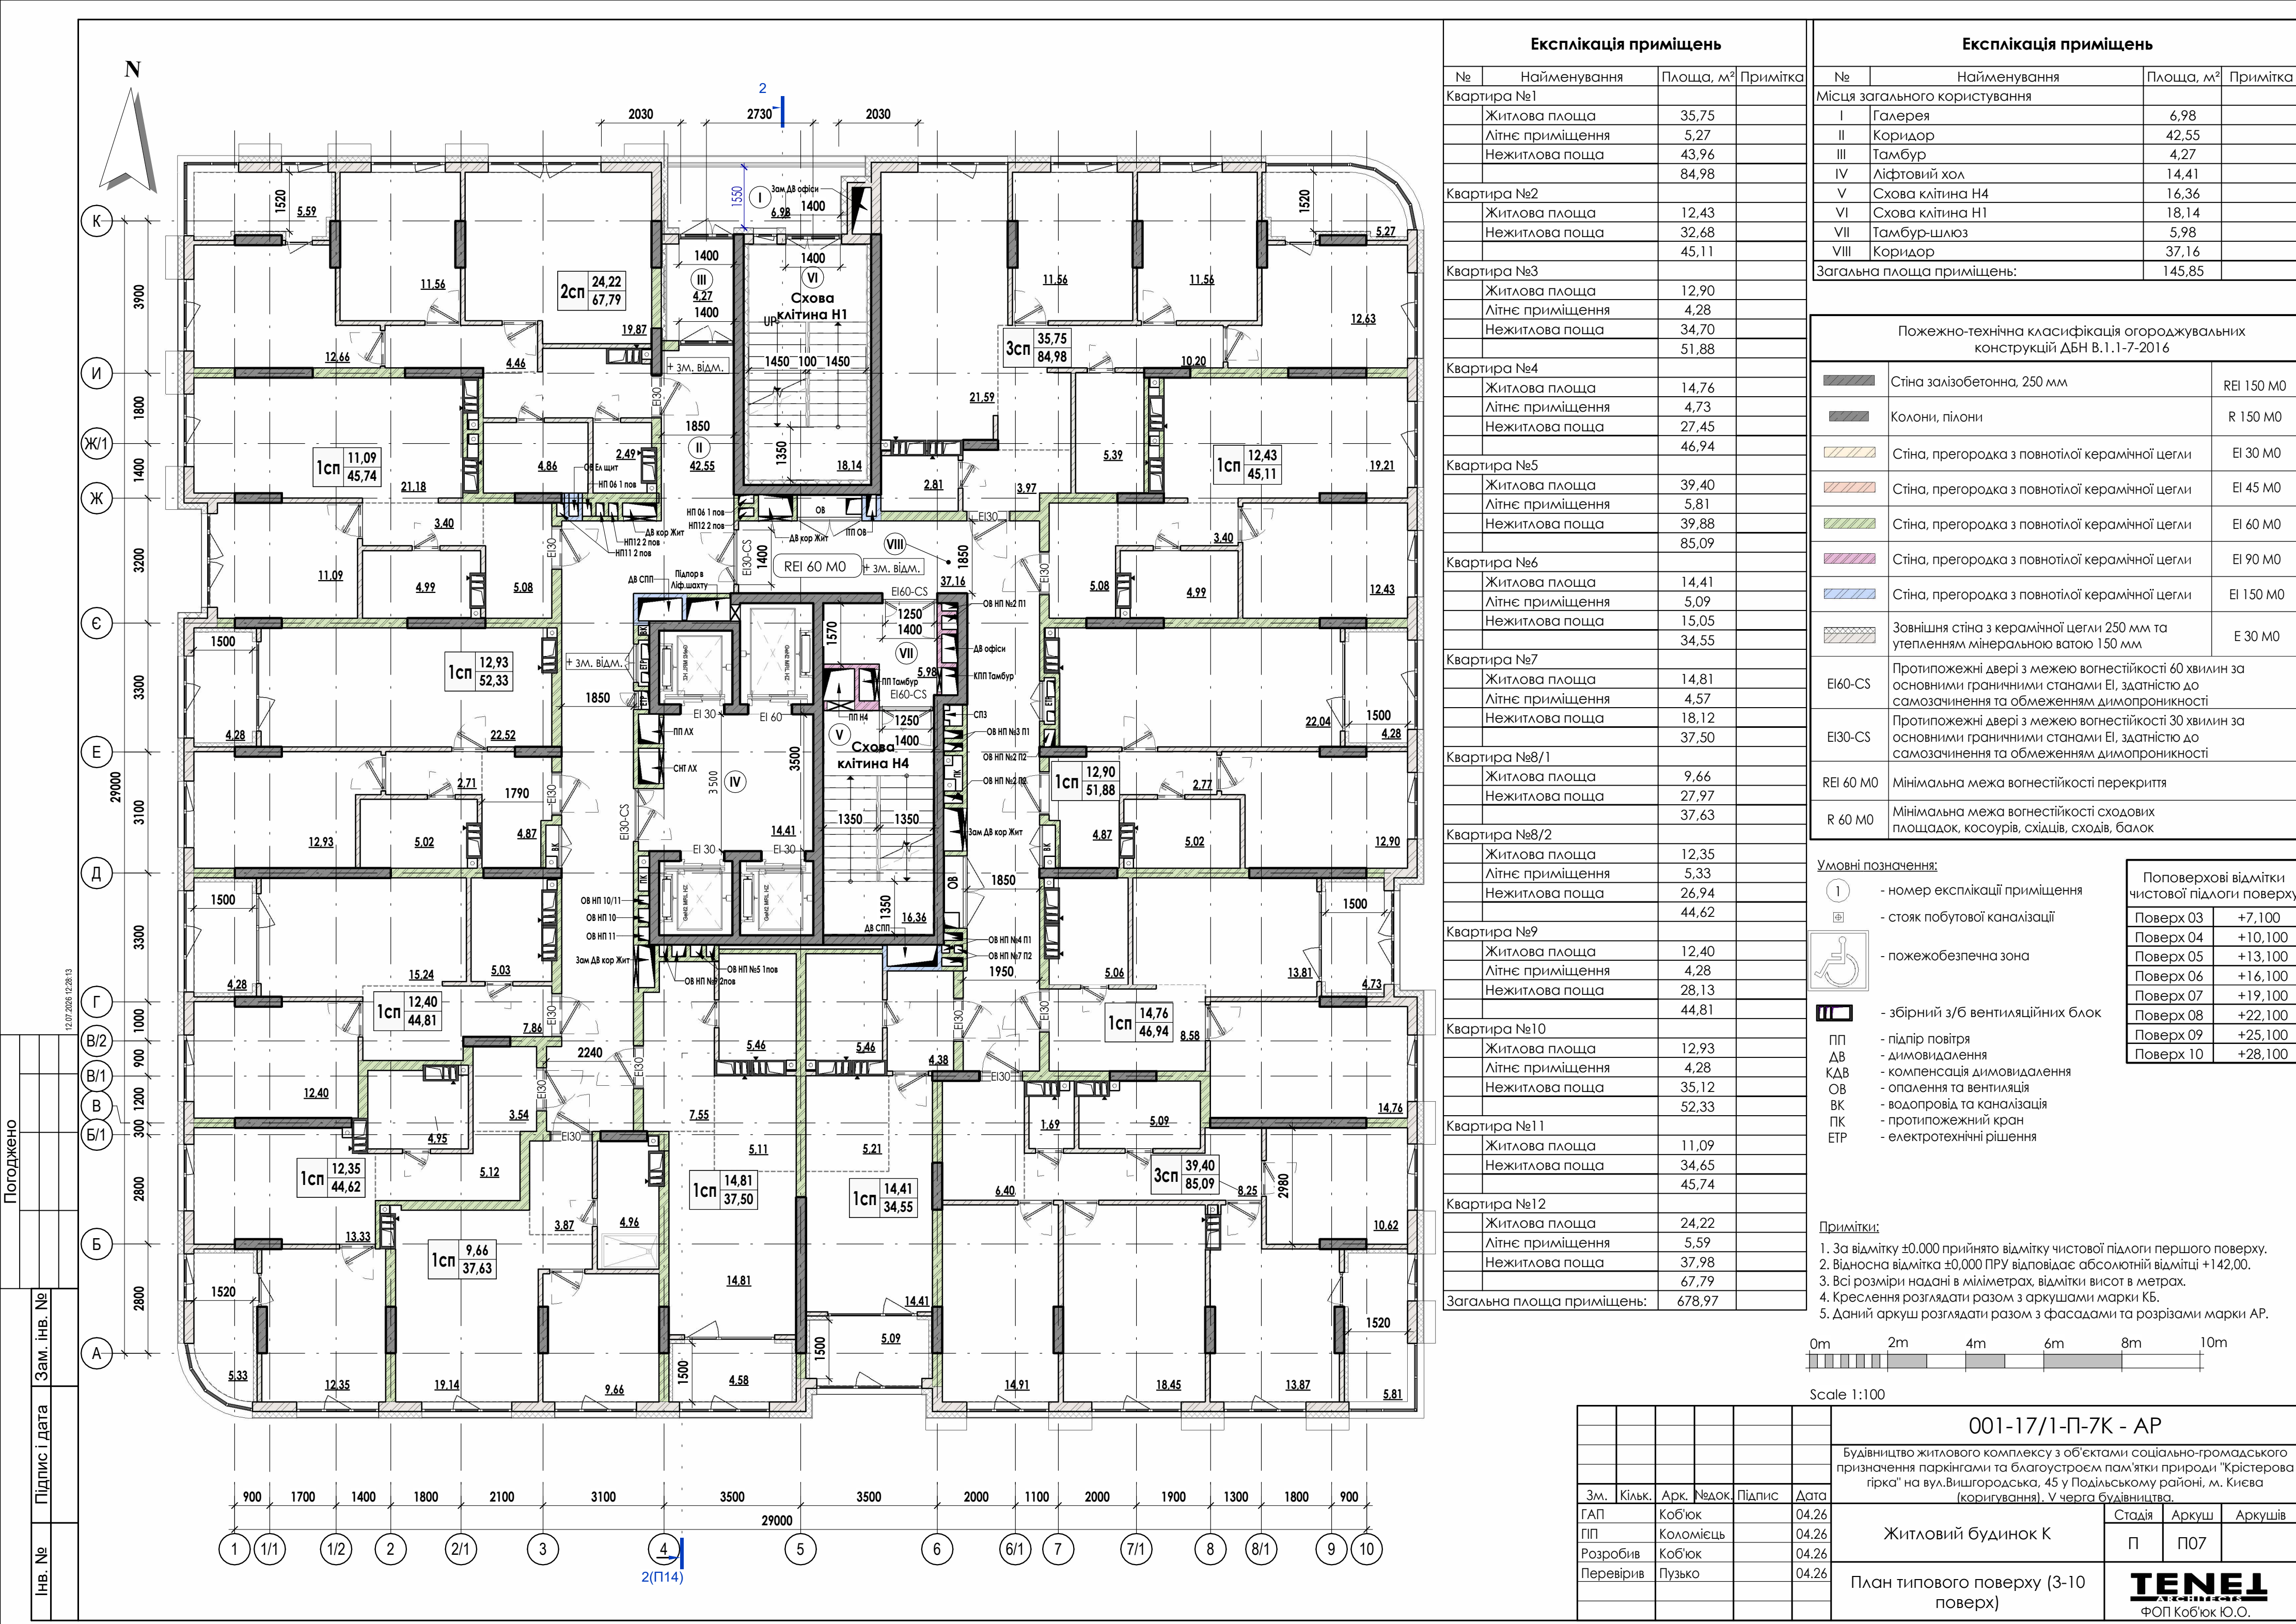

Експлікація приміщень			
№	Найменування	Площа, м²	Примітка
Квартира №1			
	Житлова площа	35,75	
	Літнє приміщення	5,27	
	Нежитлова поща	43,96	
		84,98	
Квартира №2			
	Житлова площа	12,43	
	Нежитлова поща	32,68	
		45,11	
Квартира №3			
	Житлова площа	12,90	
	Літнє приміщення	4,28	
	Нежитлова поща	34,70	
		51,88	
Квартира №4			
	Житлова площа	14,76	
	Літнє приміщення	4,73	
	Нежитлова поща	27,45	
		46,94	
Квартира №5			
	Житлова площа	39,40	
	Літнє приміщення	5,81	
	Нежитлова поща	39,88	
		85,09	
Квартира №6			
	Житлова площа	14,41	
	Літнє приміщення	5,09	
	Нежитлова поща	15,05	
		34,55	
Квартира №7			
	Житлова площа	14,81	
	Літнє приміщення	4,57	
	Нежитлова поща	18,12	
		37,50	
Квартира №8/1			
	Житлова площа	9,66	
	Нежитлова поща	27,97	
		37,63	
Квартира №8/2			
	Житлова площа	12,35	
	Літнє приміщення	5,33	
	Нежитлова поща	26,94	
		44,62	
Квартира №9			
	Житлова площа	12,40	
	Літнє приміщення	4,28	
	Нежитлова поща	28,13	
		44,81	
Квартира №10			
	Житлова площа	12,93	
	Літнє приміщення	4,28	
	Нежитлова поща	35,12	
		52,33	
Квартира №11			
	Житлова площа	11,09	
	Нежитлова поща	34,65	
		45,74	
Квартира №12			
	Житлова площа	24,22	
	Літнє приміщення	5,59	
	Нежитлова поща	37,98	
		67,79	
Загальна площа приміщень:			
		678,97	

Експлікація приміщень			
№	Найменування	Площа, м²	Примітка
Місця загального користування			
I	Галерея	6,98	
II	Коридор	42,55	
III	Тамбур	4,27	
IV	Ліфтовий хол	14,41	
V	Схова клітина Н4	16,36	
VI	Схова клітина Н1	18,14	
VII	Тамбур-шлюз	5,98	
VIII	Коридор	37,16	
Загальна площа приміщень:		145,85	

Пожежно-технічна класифікація огорожувальних конструкцій ДБН В.1.1-7-2016		
	Стіна залізобетонна, 250 мм	REI 150 M0
	Колони, пілони	R 150 M0
	Стіна, перегородка з повнотілої керамічної цегли	Ei 30 M0
	Стіна, перегородка з повнотілої керамічної цегли	Ei 45 M0
	Стіна, перегородка з повнотілої керамічної цегли	Ei 60 M0
	Стіна, перегородка з повнотілої керамічної цегли	Ei 90 M0
	Стіна, перегородка з повнотілої керамічної цегли	Ei 150 M0
	Зовнішня стіна з керамічної цегли 250 мм та утепленням мінеральною ватою 150 мм	E 30 M0
Ei60-CS	Противопожежні двері з межею вогнестійкості 60 хвилин за основними граничними станами Ei, здатністю до самозачинення та обмеженням димопроникності	
Ei30-CS	Противопожежні двері з межею вогнестійкості 30 хвилин за основними граничними станами Ei, здатністю до самозачинення та обмеженням димопроникності	
REI 60 M0	Мінімальна межа вогнестійкості перекриття	
R 60 M0	Мінімальна межа вогнестійкості сходових площадок, косоурів, східців, сходів, балок	

Умовні позначення:		Поперхові відмітки чистої підлоги поверху
	- номер експлікації приміщення	
	- стояк побутової каналізації	
	- пожежобезпечна зона	
	- збірний з/б вентиляційних блок	
ПП	- підпір повітря	Поверх 03 +7,100
ДВ	- димовидалення	Поверх 04 +10,100
КДВ	- компенсація димовидалення	Поверх 05 +13,100
ОВ	- опалення та вентиляція	Поверх 06 +16,100
ВК	- водопровід та каналізація	Поверх 07 +19,100
ПК	- протипожежний кран	Поверх 08 +22,100
ЕІР	- електротехнічні рішення	Поверх 09 +25,100
		Поверх 10 +28,100


Примітки:

- За відмітку $\pm 0,000$ прийнято відмітку чистої підлоги першого поверху.
- Відносна відмітка $\pm 0,000$ ПРУ відповідає абсолютній відмітці +142,00.
- Всі розміри надані в міліметрах, відмітки висот в метрах.
- Креслення розглядати разом з аркушами марки КБ.
- Даний аркуш розглядати разом з фасадами та розрізами марки АР.



Scale 1:100

						001-17/1-П-7К - АР		
						Будівництво житлового комплексу з об'єктами соціально-громадського призначення паркінгами та благоустроєм пам'ятки природи "Крістерова гірка" на вул.Вишгородська, 45 у Подільському районі, м. Києва (коригування), V черга будівництва.		
						Житловий будинок К		
						План типового поверху (3-10 поверх)		
						ТЕНЕЛ		
						ФОП Коб'юк Ю.О.		

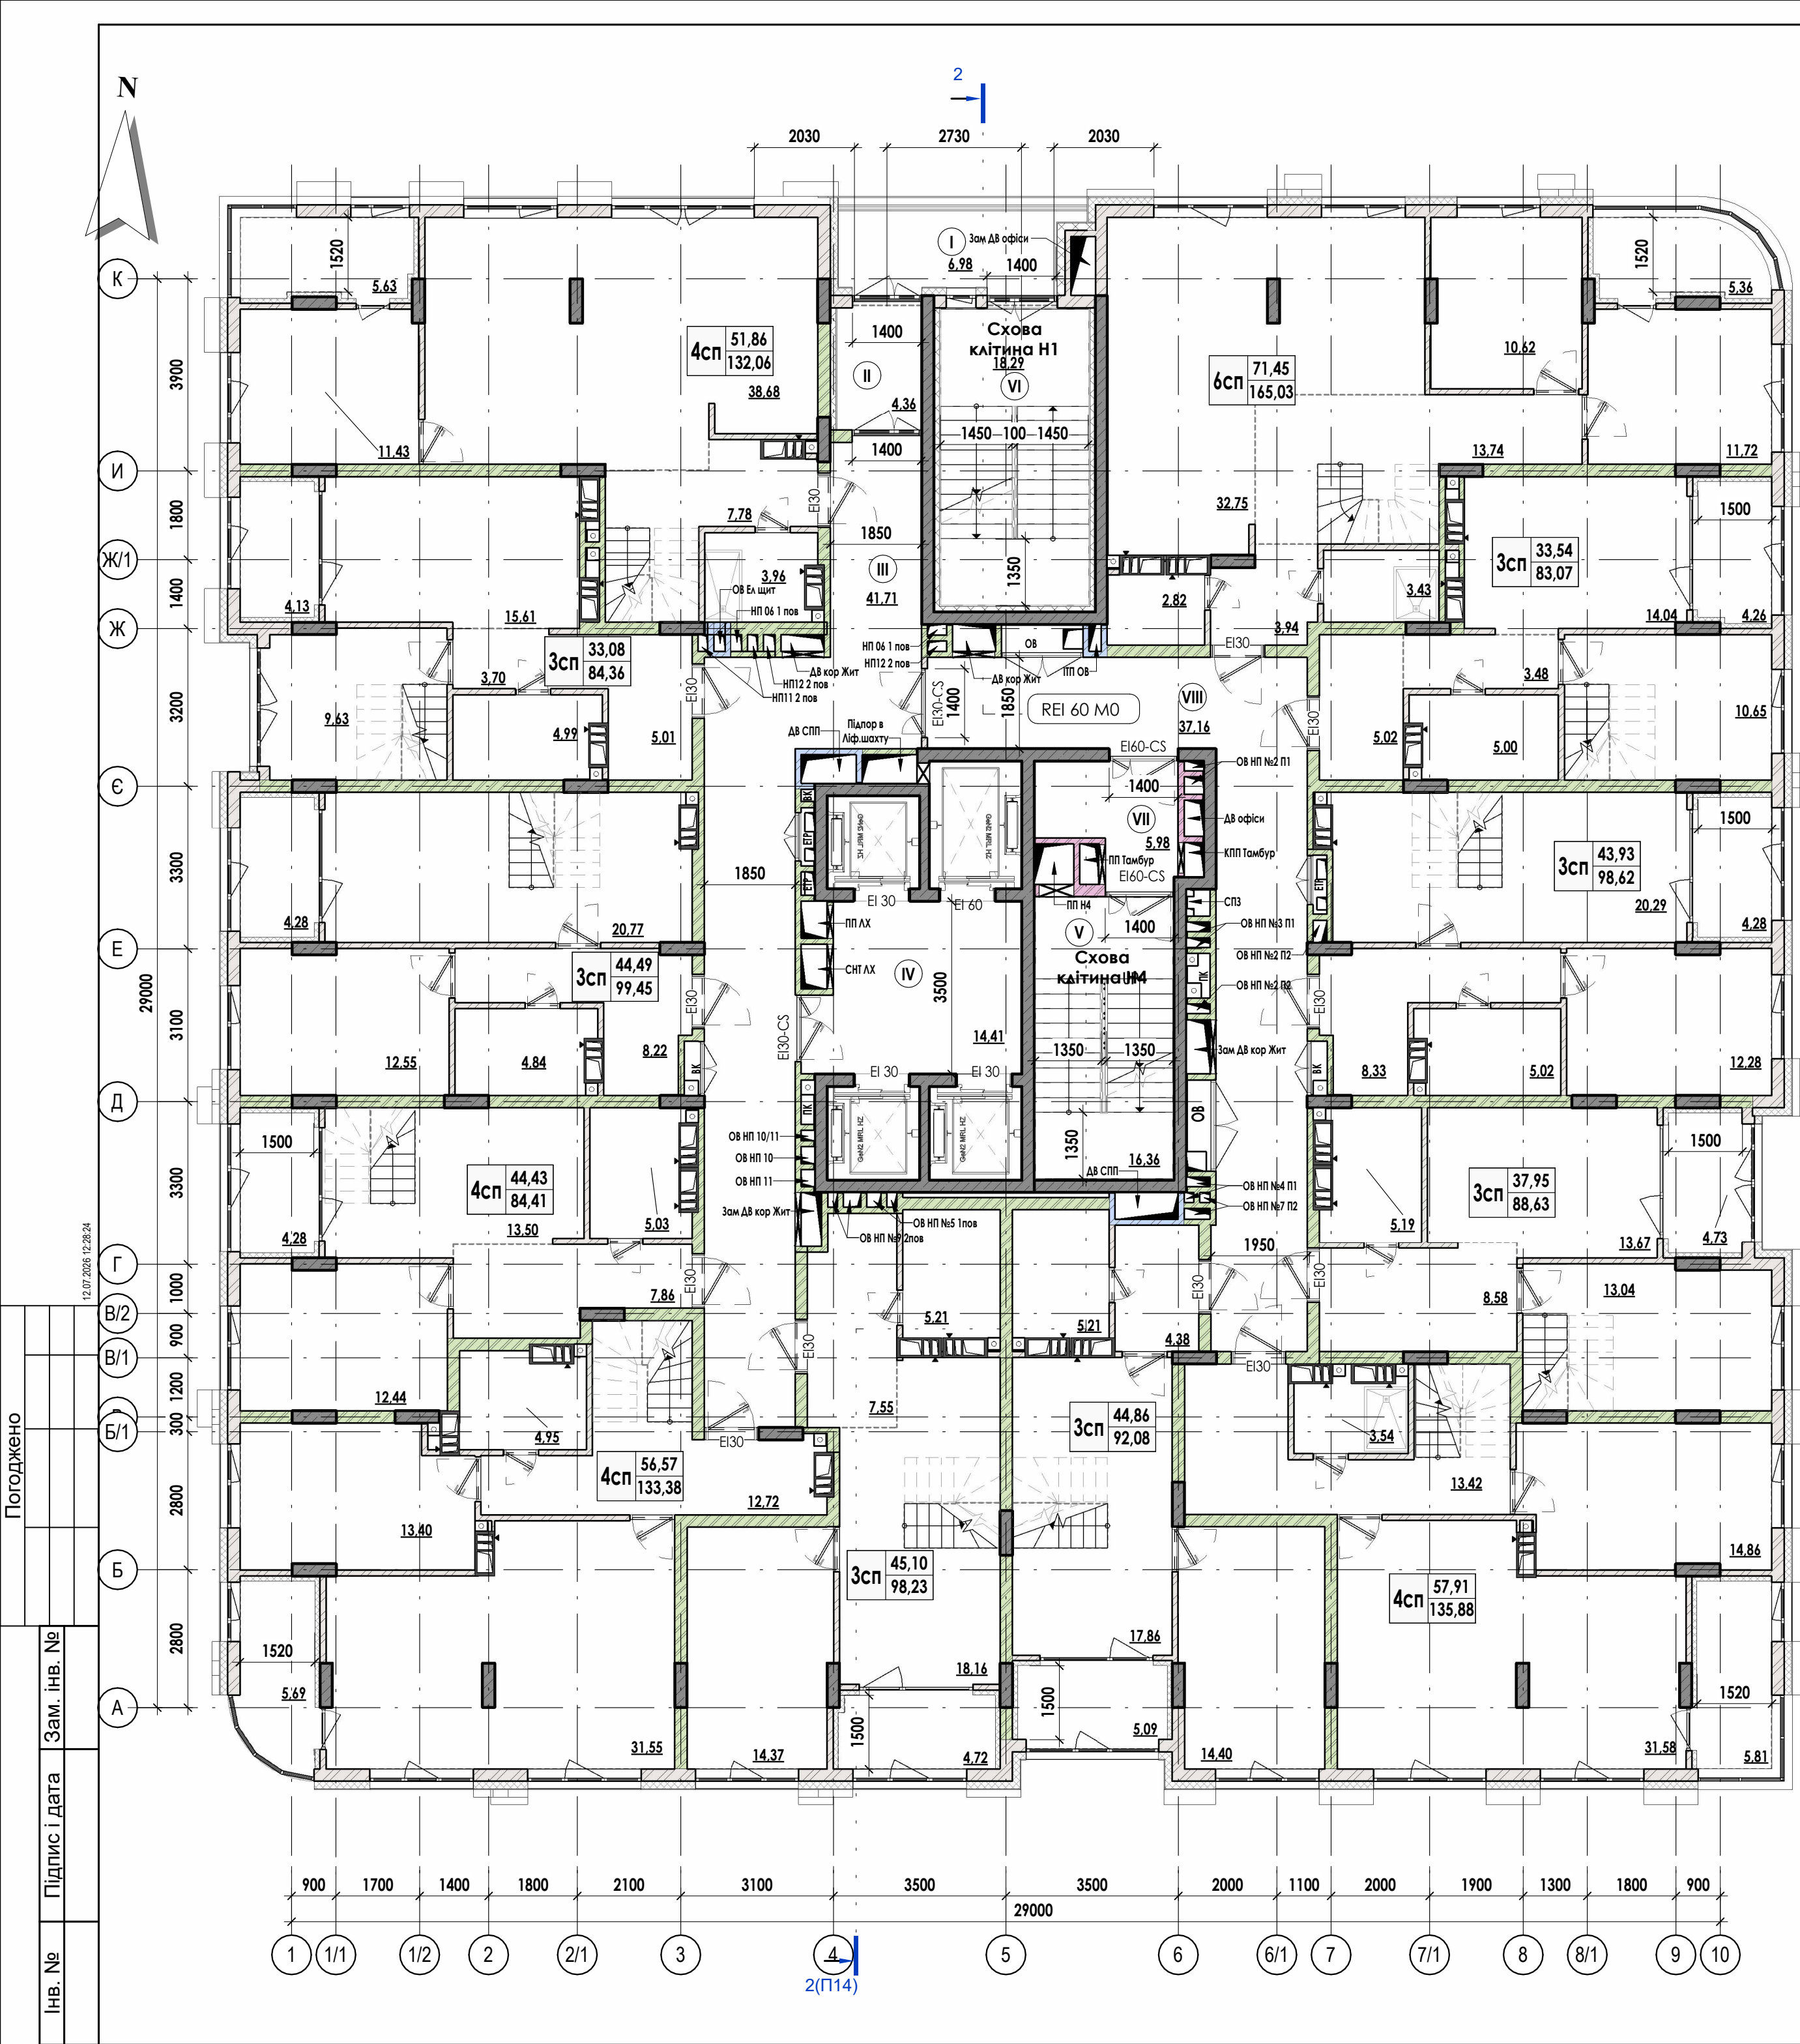


Експлікація приміщень			
№	Найменування	Площа, м²	Примітка
Квартира №1			
	Житлова площа	71,45	
	Літнє приміщення	10,70	
	Нежитлова поща	82,88	
		165,03	
Квартира №2			
	Житлова площа	33,54	
	Літнє приміщення	8,51	
	Нежитлова поща	41,02	
		83,07	
Квартира №3			
	Житлова площа	43,93	
	Літнє приміщення	8,56	
	Нежитлова поща	46,13	
		98,62	
Квартира №4			
	Житлова площа	37,95	
	Літнє приміщення	9,46	
	Нежитлова поща	41,22	
		88,63	
Квартира №5			
	Житлова площа	57,91	
	Літнє приміщення	11,62	
	Нежитлова поща	66,35	
		135,88	
Квартира №6			
	Житлова площа	44,86	
	Літнє приміщення	10,18	
	Нежитлова поща	37,04	
		92,08	
Квартира №7			
	Житлова площа	45,10	
	Літнє приміщення	9,44	
	Нежитлова поща	43,69	
		98,23	
Квартира №8			
	Житлова площа	56,57	
	Літнє приміщення	11,02	
	Нежитлова поща	65,79	
		133,38	
Квартира №9			
	Житлова площа	44,43	
	Літнє приміщення	8,56	
	Нежитлова поща	31,42	
		84,41	
Квартира №10			
	Житлова площа	44,49	
	Літнє приміщення	8,56	
	Нежитлова поща	46,40	
		99,45	
Квартира №11			
	Житлова площа	33,08	
	Літнє приміщення	8,26	
	Нежитлова поща	43,02	
		84,36	
Квартира №12			
	Житлова площа	51,86	
	Літнє приміщення	11,26	
	Нежитлова поща	68,94	
		132,06	
Загальна площа дворівневих квартир:			
		1295,20	

Експлікація приміщень			
№	Найменування	Площа, м²	Примітка
Місця загального користування			
I	Галерея	6,98	
II	Тамбур	4,36	
III	Коридор	41,71	
IV	Ліфтовий хол	14,41	
V	Схова клітина Н4	16,36	
VI	Схова клітина Н1	18,29	
VII	Тамбур-шлюз	5,98	
VIII	Коридор	37,16	
Загальна площа приміщень:		145,25	

Пожежно-технічна класифікація огорожувальних конструкцій ДБН В.1.1-7-2016		
	Стіна залізобетонна, 250 мм	REI 150 M0
	Колони, пілони	R 150 M0
	Стіна, перегородка з повнотілої керамічної цегли	Ei 30 M0
	Стіна, перегородка з повнотілої керамічної цегли	Ei 45 M0
	Стіна, перегородка з повнотілої керамічної цегли	Ei 60 M0
	Стіна, перегородка з повнотілої керамічної цегли	Ei 90 M0
	Стіна, перегородка з повнотілої керамічної цегли	Ei 150 M0
	Зовнішня стіна з керамічної цегли 250 мм та утепленням мінеральною ватою 150 мм	E 30 M0
Ei60-CS	Противопожежні двері з межею вогнестійкості 60 хвилин за основними граничними станами Ei, здатністю до самозачинення та обмеженням димопроникності	
Ei30-CS	Противопожежні двері з межею вогнестійкості 30 хвилин за основними граничними станами Ei, здатністю до самозачинення та обмеженням димопроникності	
REI 60 M0	Мінімальна межа вогнестійкості перекриття	
R 60 M0	Мінімальна межа вогнестійкості сходових площадок, косяків, сходів, балок	

- Умовні позначення:
- номер експлікації приміщення
 - стояк побутової каналізації
 - пожежобезпечна зона
 - збірний з/б вентиляційних блок
 - ПП - підпір повітря
 - ДВ - димовидалення
 - КДВ - компенсація димовидалення
 - ОВ - опалення та вентиляція
 - ВК - водопровід та каналізація
 - ПК - протипожежний кран
 - ЕІР - електротехнічні рішення

- Примітки:
- За відмітку $\pm 0,000$ прийнято відмітку чистової підлоги першого поверху.
 - Відносна відмітка $\pm 0,000$ ПРУ відповідає абсолютній відмітці +142,00.
 - Всі розміри надані в міліметрах, відмітки висот в метрах.
 - Креслення розглядати разом з аркушами марки КБ.
 - Даний аркуш розглядати разом з фасадами та розрізами марки АР.

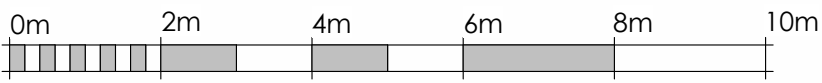

Scale 1:100

						001-17/1-П-7К - АР			
						Будівництво житлового комплексу з об'єктами соціально-громадського призначення паркінгами та благоустроєм пам'ятки природи "Крістерова гірка" на вул.Вишгородська, 45 у Подільському районі, м. Києва (коригування). V черга будівництва.			
Зм.	Кільк.	Арк.	№ док.	Підпис	Дата	Житловий будинок К	Стадія	Аркуш	Аркушів
ГАП		Коб'юк			04.26		П	П10	
ГП		Коломієць			04.26				
Розробив		Коб'юк			04.26				
Перевірів		Пузько			04.26				
						План 25-го поверху на відмітці +73,100	TENEL АРХІТЕКТУРА ФОП Коб'юк Ю.О.		



Пожежно-технічна класифікація огорожувальних конструкцій ДБН В.1.1-7-2016		
	Стіна залізобетонна, 250 мм	REI 150 M0
	Колони, пілони	R 150 M0
	Стіна, перегородка з повнотілої керамічної цегли	EI 30 M0
	Стіна, перегородка з повнотілої керамічної цегли	EI 45 M0
	Стіна, перегородка з повнотілої керамічної цегли	EI 60 M0
	Стіна, перегородка з повнотілої керамічної цегли	EI 90 M0
	Стіна, перегородка з повнотілої керамічної цегли	EI 150 M0
	Зовнішня стіна з керамічної цегли 250 мм та утепленням мінеральною ватою 150 мм	E 30 M0
EI60-CS	Протипожежні двері з межею вогнестійкості 60 хвилин за основними граничними станами EI, здатністю до самозачинення та обмеженням димопроникності	
EI30-CS	Протипожежні двері з межею вогнестійкості 30 хвилин за основними граничними станами EI, здатністю до самозачинення та обмеженням димопроникності	
REI 60 M0	Мінімальна межа вогнестійкості перекриття	
R 60 M0	Мінімальна межа вогнестійкості сходових площадок, косоурів, сходовів, сходів, балок	

- 1 - номер експлікації приміщення
-  - стояк побутової каналізації
-  - пожежобезпечна зона
-  - збірний з/б вентиляційний блок
- ПП - підпір повітря
- ДВ - димовидалення
- КДВ - компенсація димовидалення
- ОВ - опалення та вентиляція
- ВК - водопровід та каналізація
- ПК - протипожежний кран
- ЕПР - електротехнічні рішення

1. За відмітку $\pm 0,000$ прийнято відмітку чистої підлоги першого поверху.
2. Відносна відмітка $\pm 0,000$ ПРУ відповідає абсолютній відмітці $+142,00$.
3. Всі розміри надані в міліметрах, відмітки висот в метрах.
4. Креслення розглядати разом з аркушами марки КБ.
5. Даний аркуш розглядати разом з фасадами та розрізами марки АР.



						001-17/1-П-7К - АР			
						Будівництво житлового комплексу з об'єктами соціально-громадського призначення паркінгами та благоустроєм пам'ятки природи "Крістовера гірка" на вул.Вишгородська, 45 у Подільському районі, м. Києва (коригування). В черга будівництва.			
Зм.	Кільк.	Арк.	Недок.	Підпис	Дата				
ГАП	Коб'юк				04.26	Житловий будинок К	Стадія	Аркуш	Аркушів
ГІП	Коломієць				04.26		П	П11	
Розробив	Коб'юк				04.26				
Перевірів	Пузько				04.26	План 26-го поверху на відмітці +76,100	TENET ARCHITECTS ФОП Коб'юк Ю.О.		