
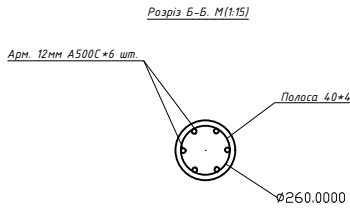
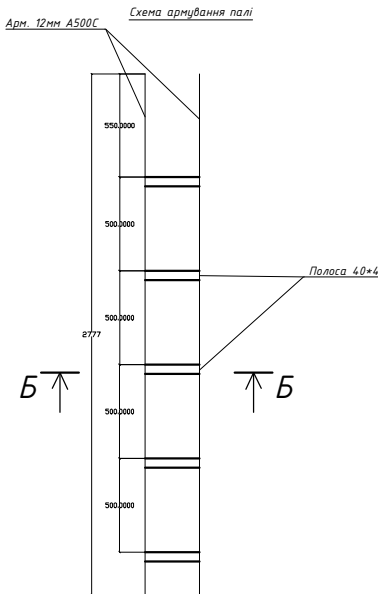
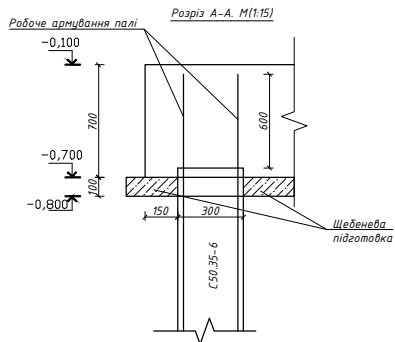
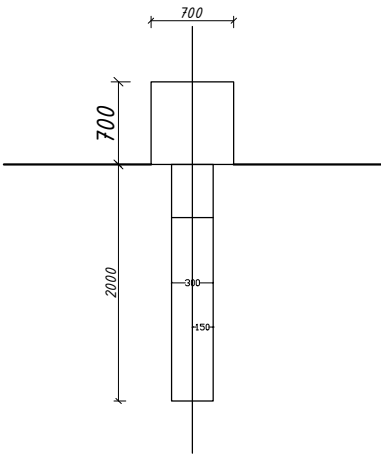


Схема розміщення паль у фундаменті

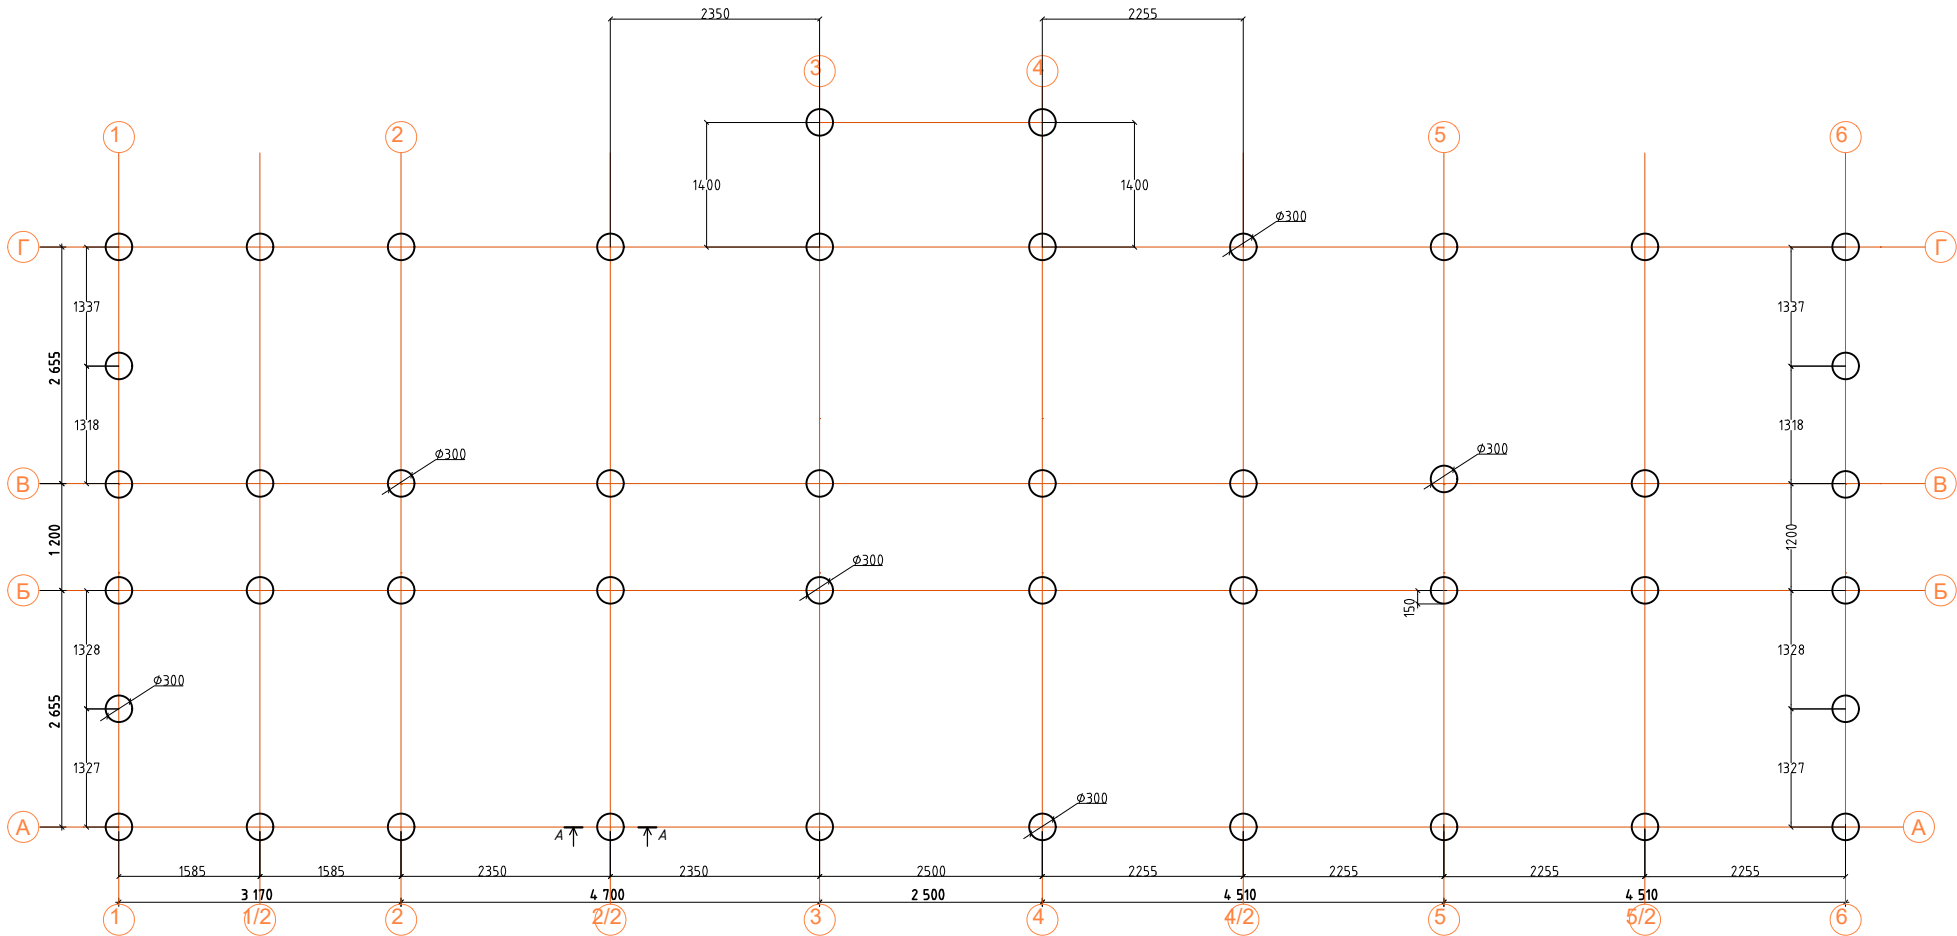

- За умовну позначку 0.000 прийнято верх ростверку.
- Палі виготовити згідно серії 1.011.1-10 з бетону С16/20 W4.
- Каркаси паль занурити в лунки до бетонування та арматурні випуски зв'язати з сітками ростверків.
- В каркасах паль пластины 40х4 що забезпечують просторову здатність каркасу приварити по колу.

Специфікація елементів

Поз.	Позначення	Найменування	Кіл.	Маса од. кг	Примітка
1	ДСТУ Б В.2.6-65:2008	Арматура 12 А500С	6	2,43	14,62
2	ДСТУ Б В.2.6-65:2008	Полоса 40х4	6	1,02	5,14
		Бетон С16/20	0,141		6,48