

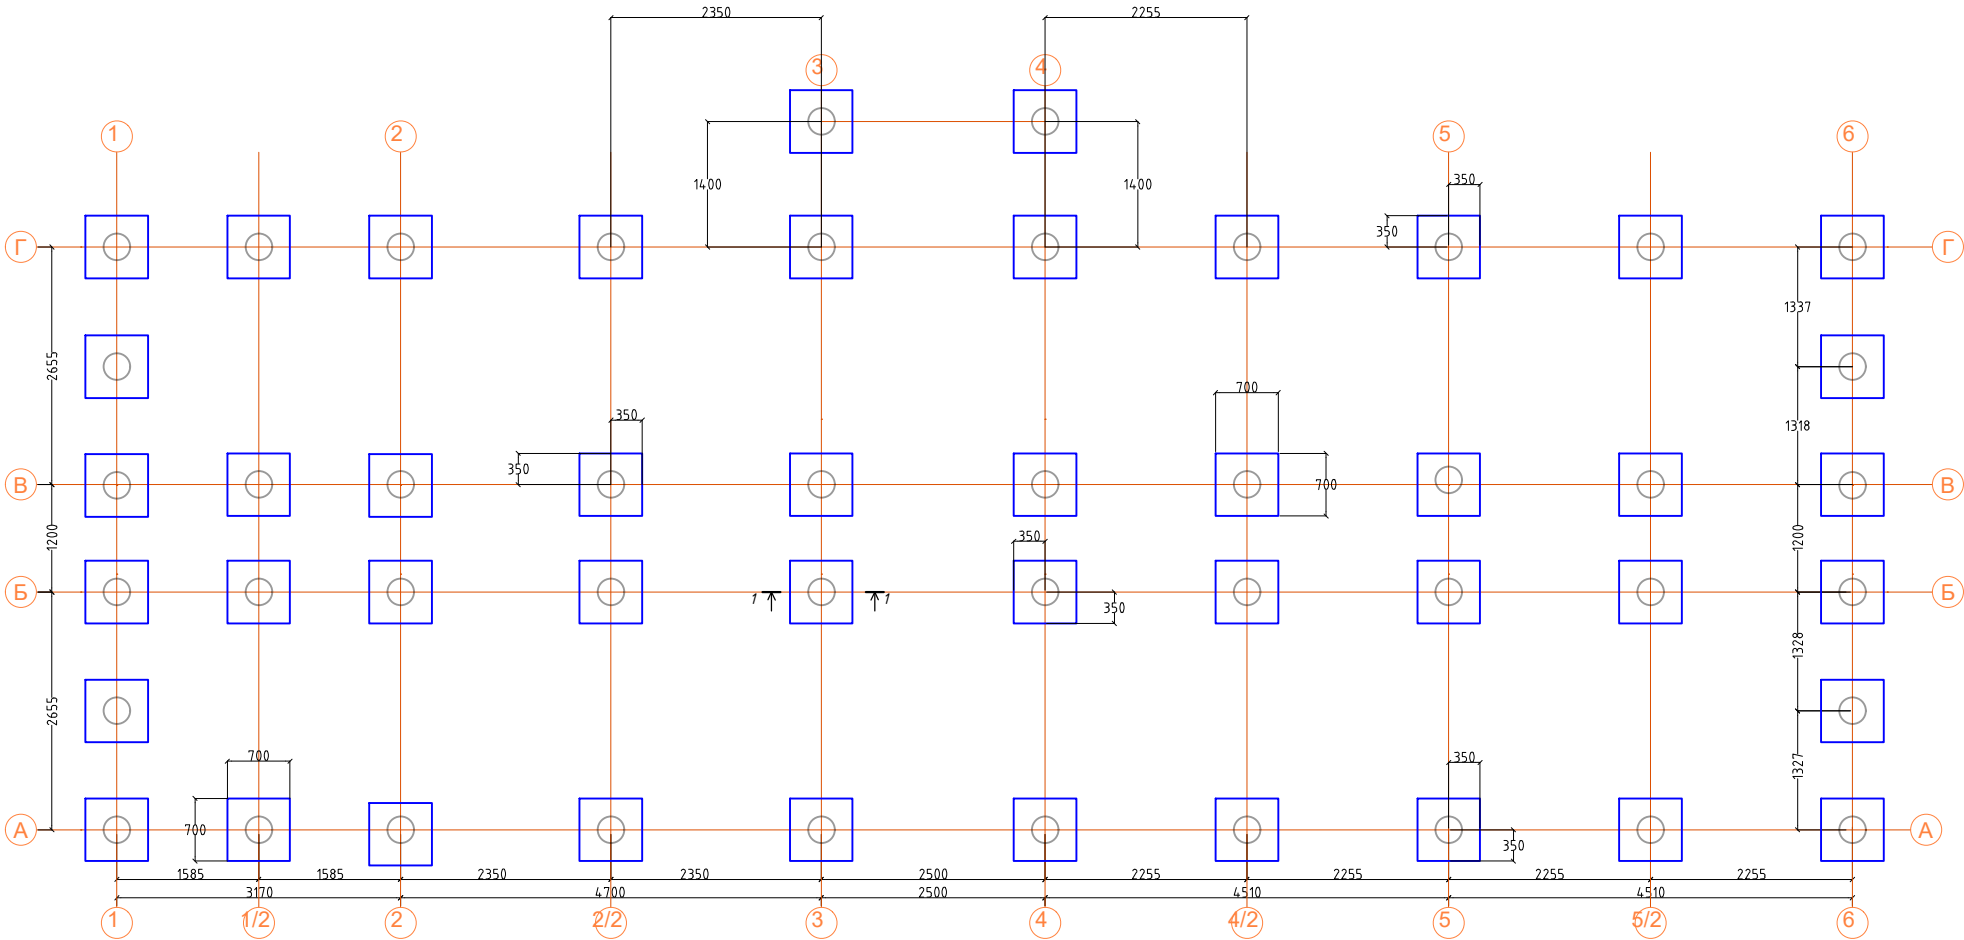



Схема розміщення ростверків

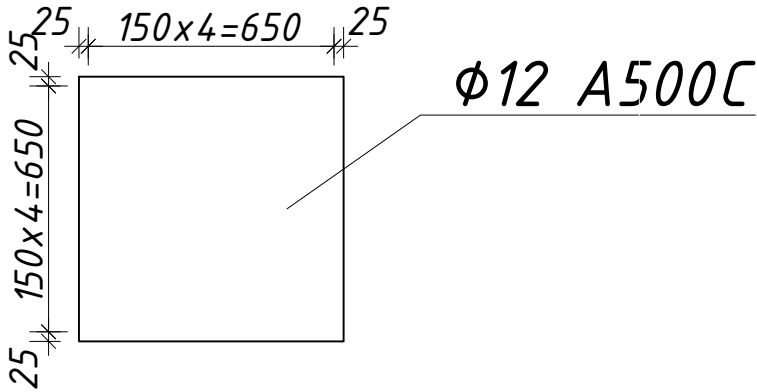


Сітка С-1

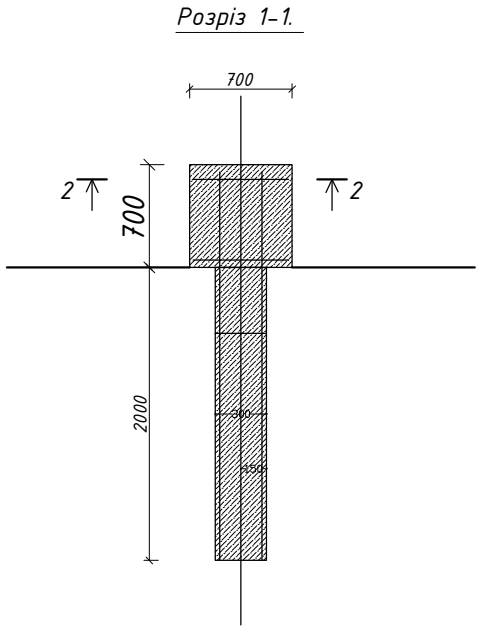

Розріз 2-2.

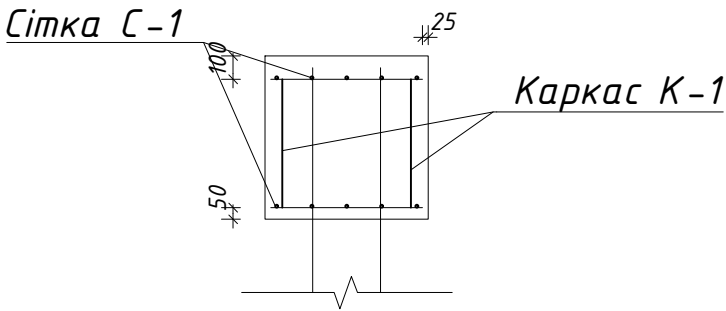

Каркас К-1

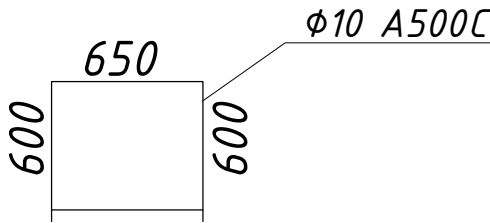

Специфікація елементів

Поз.	Позначення	Найменування	Кіл.	Маса од. кг	Примітка
1	ДСТУ Б В.2.6-65:2008	Арматура 12 А500С	10	5,72	263
2	ДСТУ Б В.2.6-65:2008	Арматура 10 А500С (К-1)	2	3,1	143
		Бетон С16/20	0,343		15,78

- За умовні позначки 0.000 прийнято верх ростверку.
- Бетон ростверків згідно серії 1.011.1-10 з бетону С16/20 W4.
- Каркаси К-1 виготовити з арматури 10 мм.
- Сітки С-1 зав'язати в'язальним дротом.