
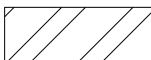
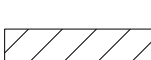
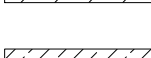



Цокольний вузол

Умовні позначення до схеми
несущих елементів 1 пов.

- | | |
|---|--|
|  | - несуча кладка з керамічної цегли, марка цегли М125, марка розчину М50 |
|  | - несуча армована кладка з керамічної цегли, марка цегли М125, марка розчину М50, арм.кладочною сіткою |
|  | - самонесуча кладка з керамічної цегли, марка цегли М125, марка розчину М50 |
|  | - несучий монолітний залізобетон, клас бетону С 20/25 (В25) |

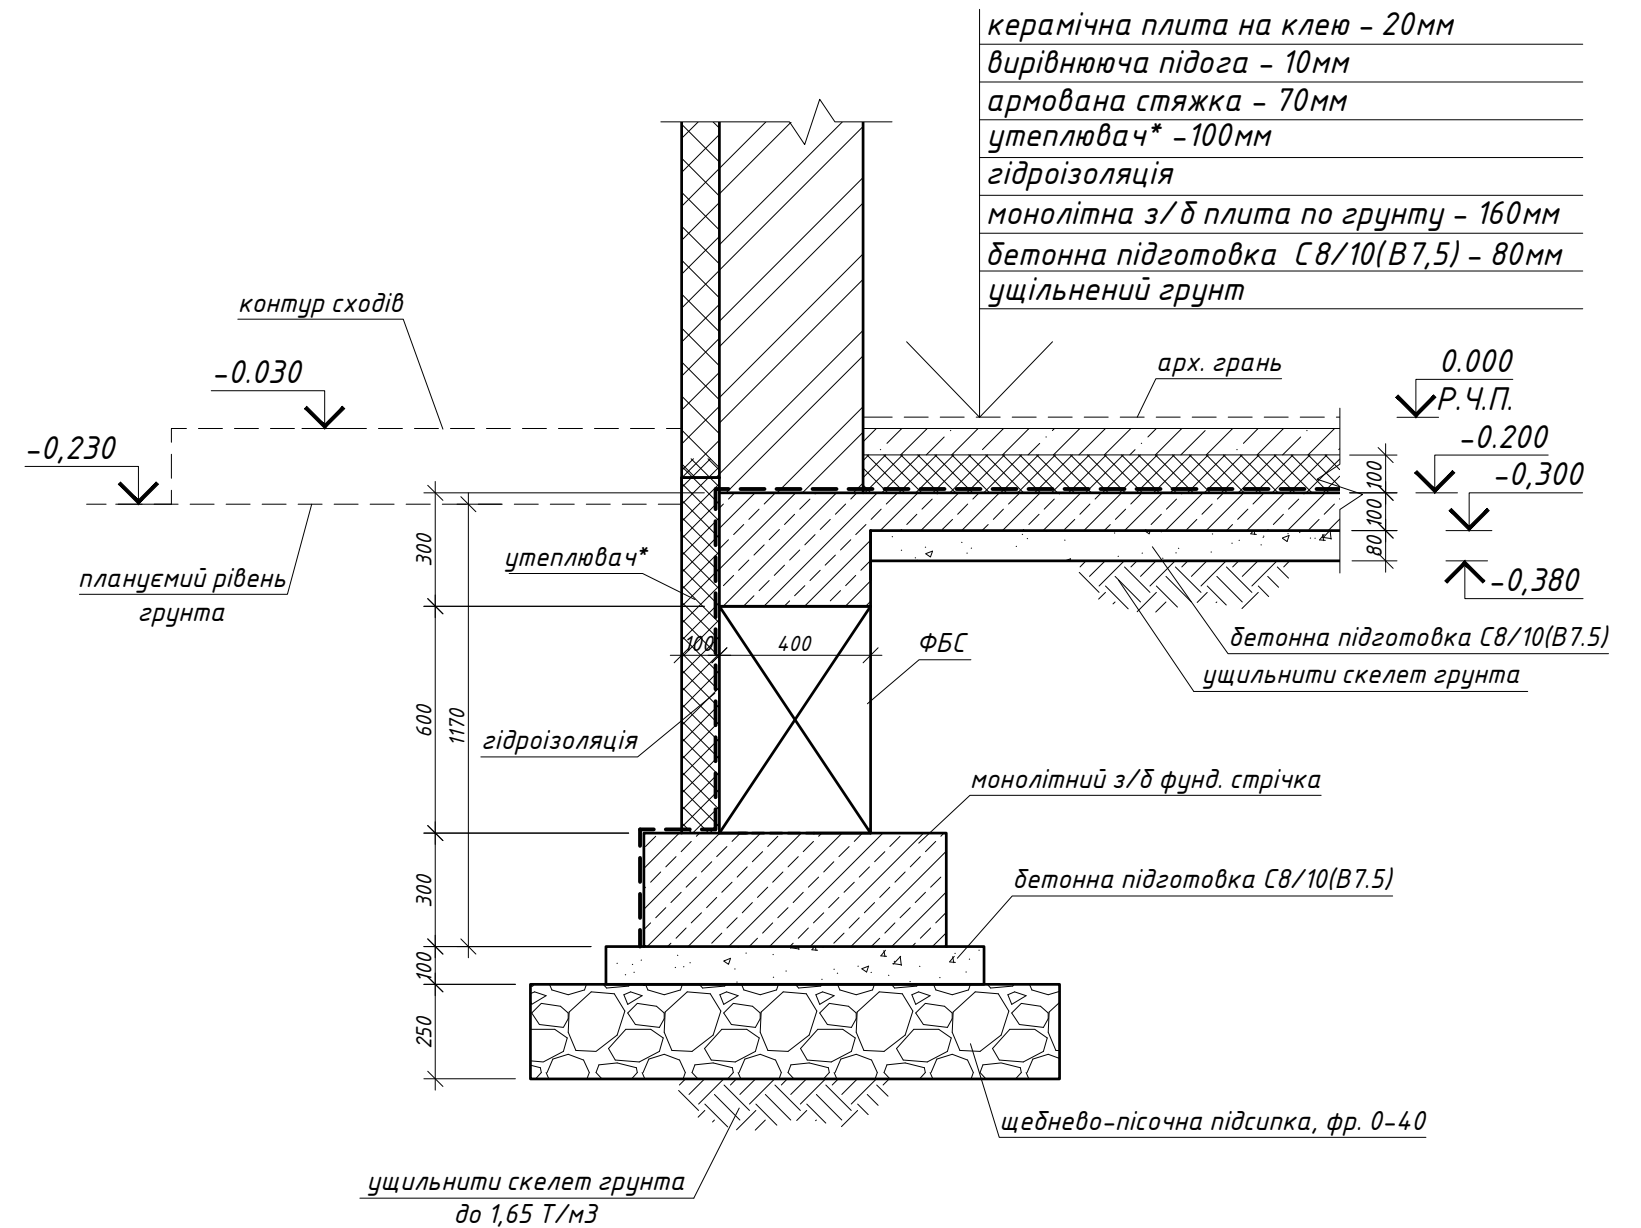

1. За відмітку 0,000 прийнято відмітку чистого полу 1-го поверху.
2. * - утеплювач, екструдований пінополістерол.

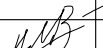						2026-012 КБ			
						Влаштування фундаменту в житловому будинку, Київської обл.			
Зм.	Кіл. уч.	Аркуш	№ Док.	Підпис	Дата				
ГАП						Приватний замовник	Стадія	Аркуш	Аркушів
							Р	З	
Гол.Констр.						Цокольний вузол.			
Перевірів									
Розробив		Нехта							
Н.Контроль									