


Схема розпланування території

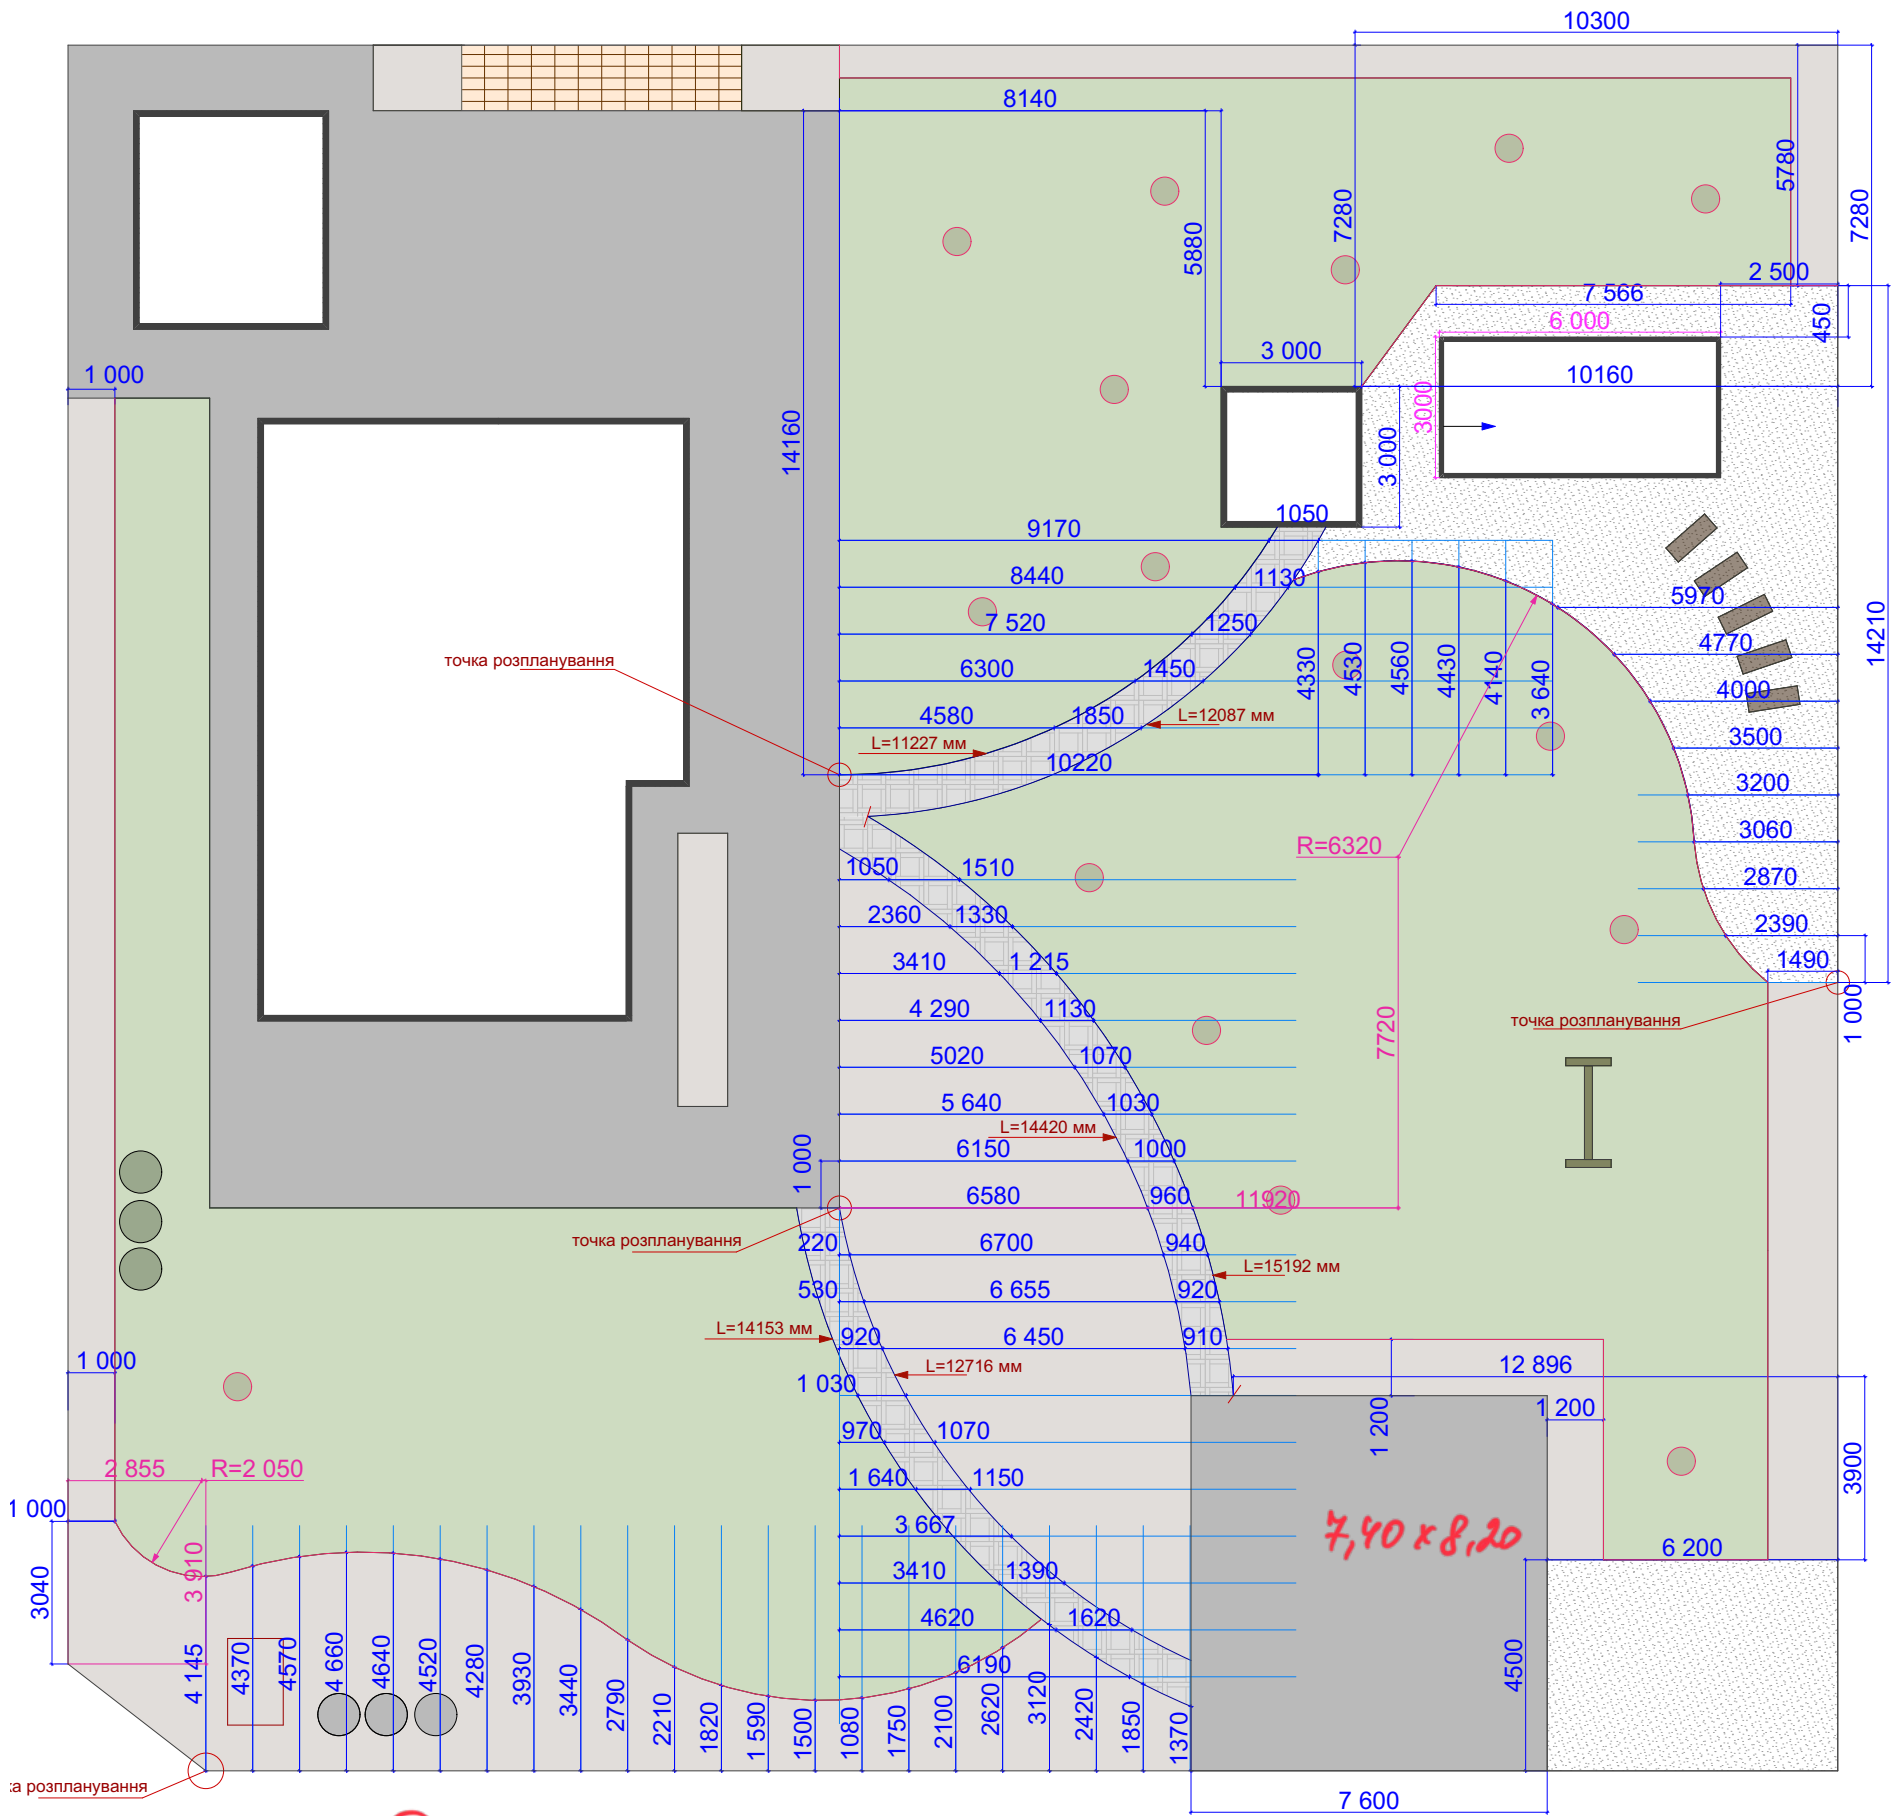

- Типи покриття
- ФЕМ (мощення без врахування парковки та підрізки плитки) S=36,5 м2
 - Газон S= 576 м2 без врахування підрізки
 - Кора S=225 м2
 - Відсіпка для клумб S= 104 м2
- Бордюрна стрічка садова 133 м.п.
- Пристовбурові кола

- Примітка:
- 1) Бордюрну стрічку встановити по контуру всіх клумб та покриттів, що межують один з одним.
 - 2) Обрати відсіпку №1, по якій буде зручно ходити.
 - 3) Розмірна сітка проставлена з кроком 1 м.

дорожки (без порізки) $\approx 42 \text{ м}^2$ (48,5)
столики (без порізки) $\approx 62 \text{ м}^2$
наружний зв'яз $\approx 14 \text{ м}^2$
матеріальна зона 9 м^2
 138 м^2 плитка

Бордюри: мат. зона - 12 м
дорожки - 83 м
столики - 28 м / 119 $\rightarrow$ 130

дорожковий бордюр / 15 м