


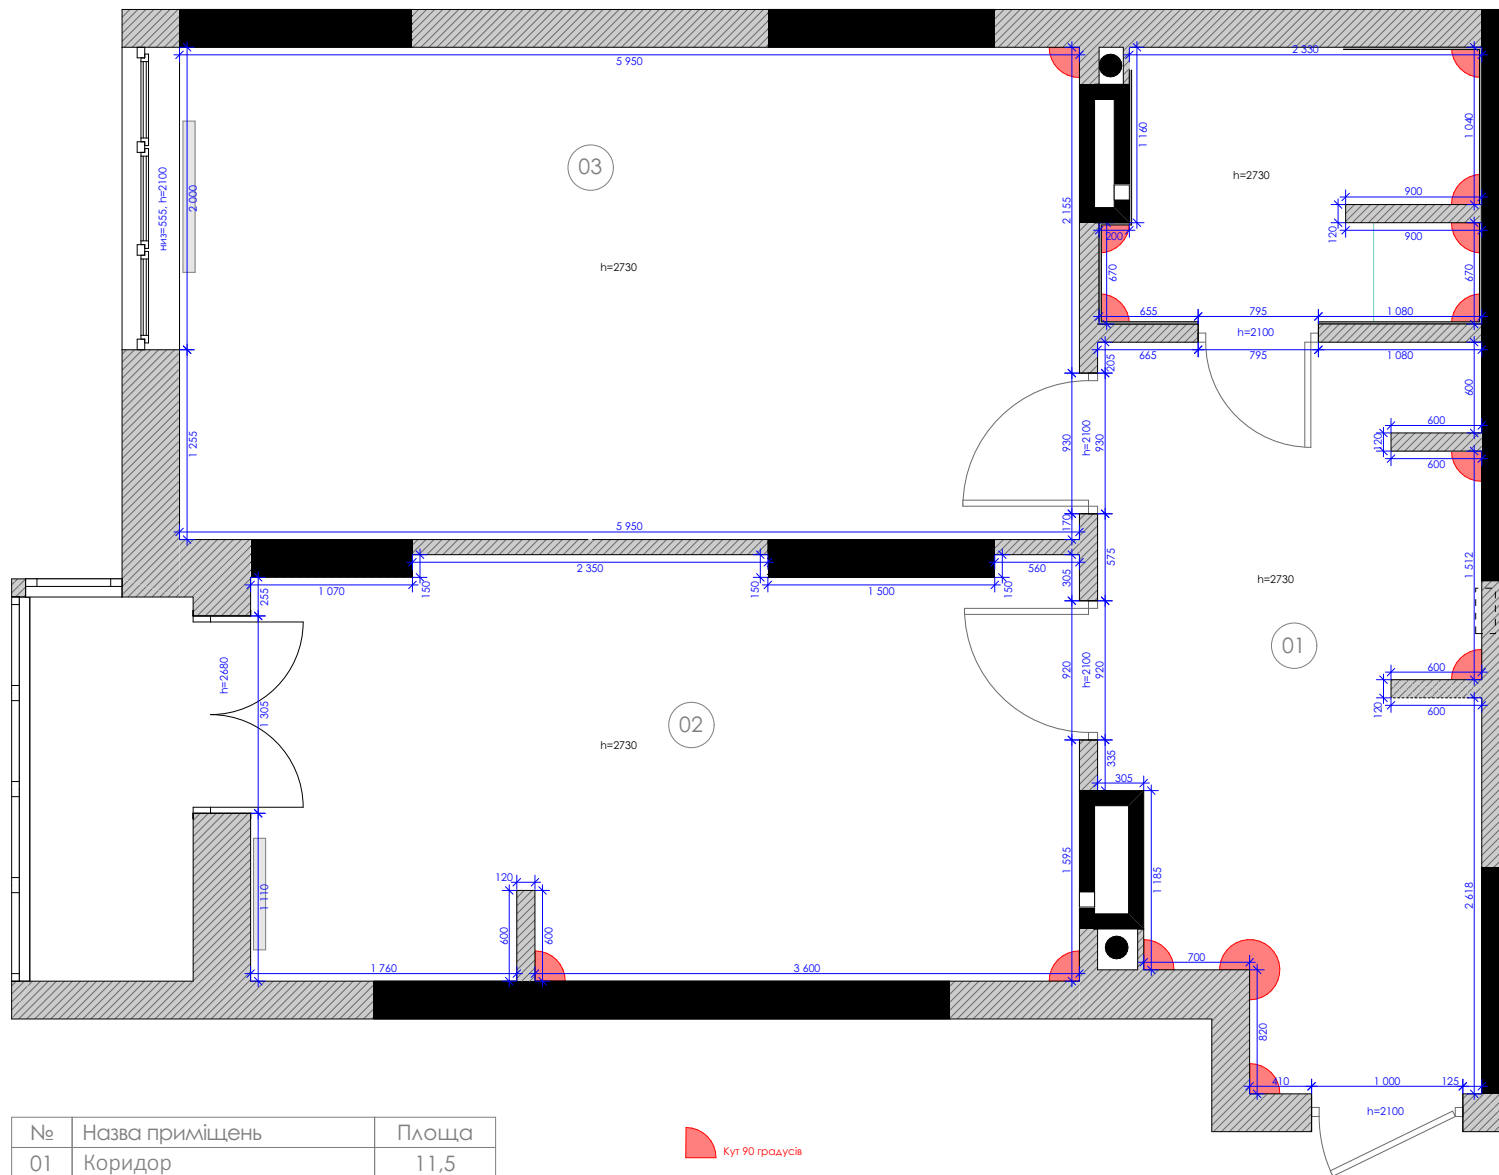

№	Назва приміщень	Площа
01	Коридор	11,5
02	Кухня-вітальня	15,1
03	Спальня	19,4
04	Санвузол	4,4
Всього:		50,4