



ВІДОМІСТЬ ПРИМІЩЕНЬ БУДИНКУ(по підлозі)


1151-8	1поверх				30,5	2-ий поверх					м2 34,1	3-ій поверх						м2 33,4
Всього,м2	Вітальня-Кухня	С/вузол1	Технічне приміщен.1			Сходи2	Хол2	Спальня	Кабінет1	С/в2-Душ		Сходи3	Хол3	Кімната 2	Вітальня2	Технічне приміщен.2	С/в3-Душ	
Неп/п	11	12	13			20	21	22	23	24		30	31	32	33	34	35	
98,0	26,1	1,8	2,6			2,6	1,7	16,4	10,5	2,9		2,6	1,7	10,5	14,9	0,7	2,9	

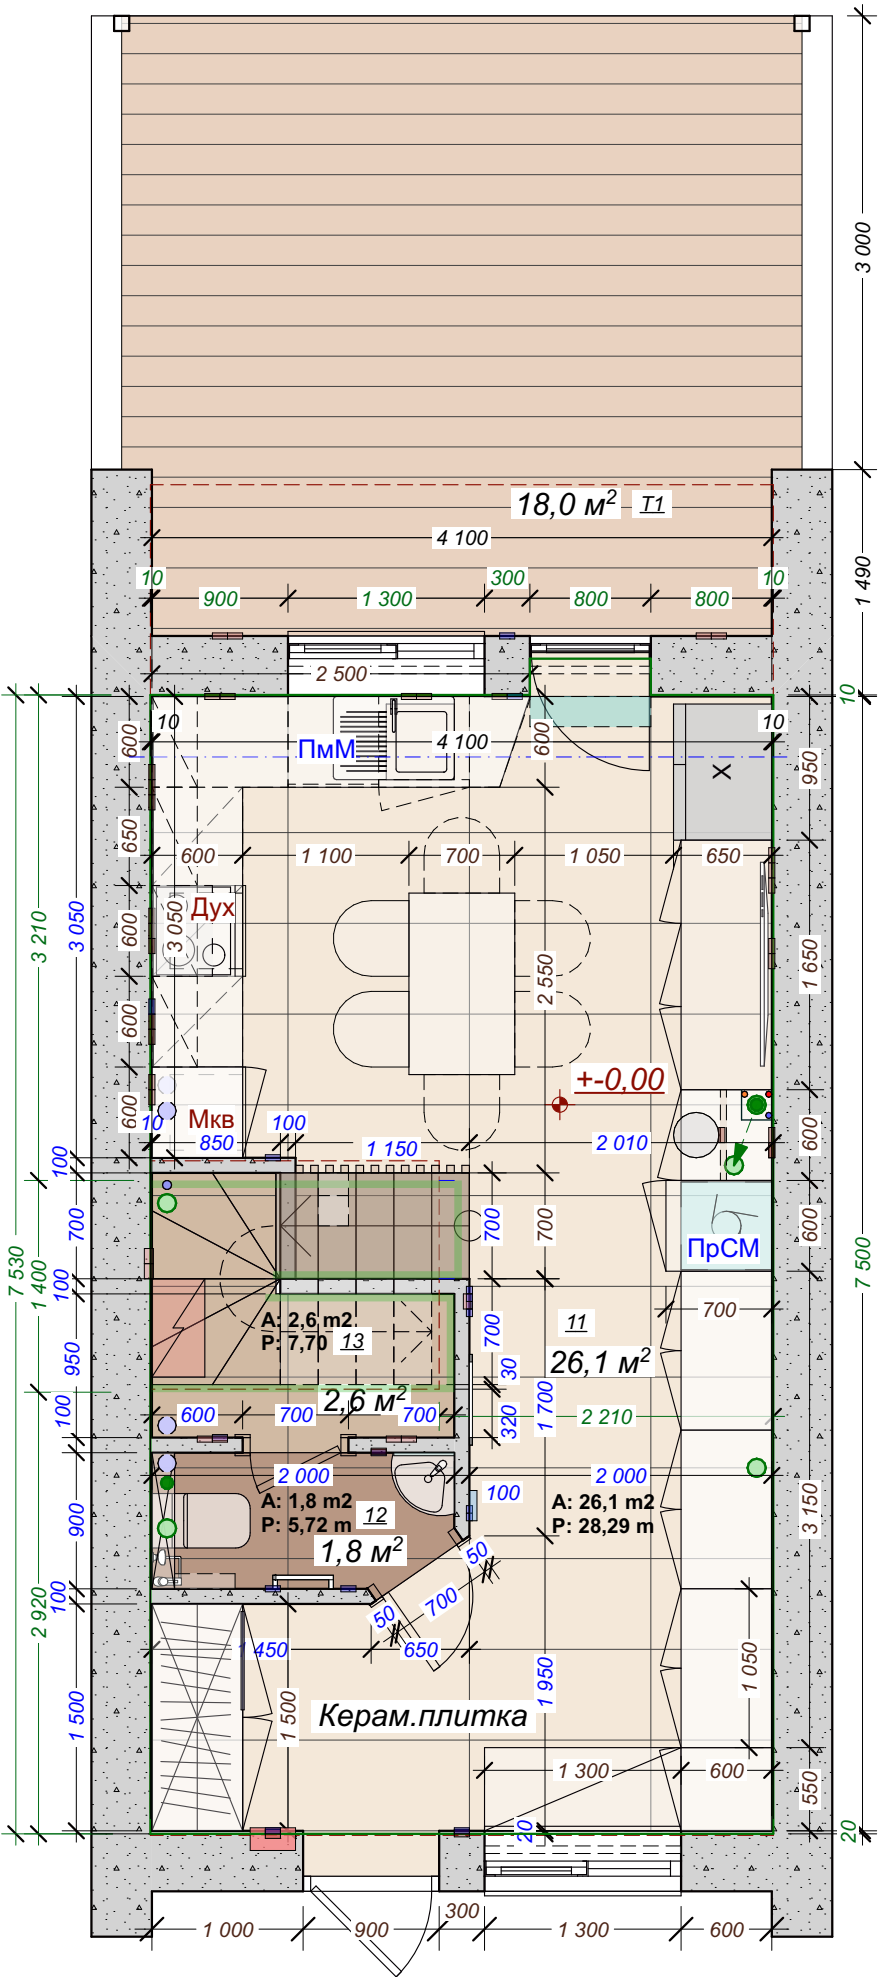

1 поверх(+/-0.00)

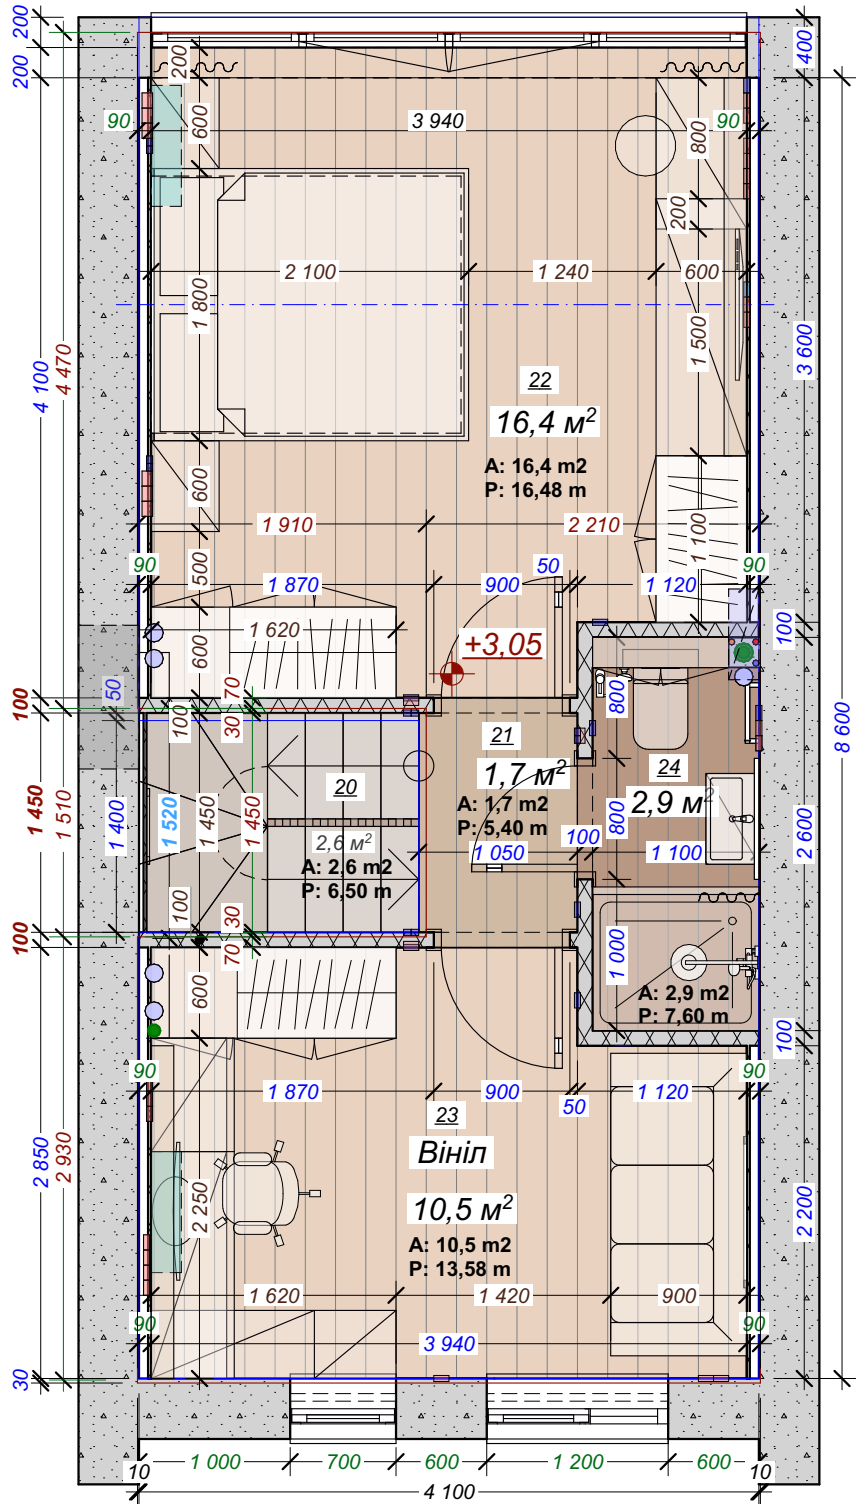

2 поверх (+3.05)

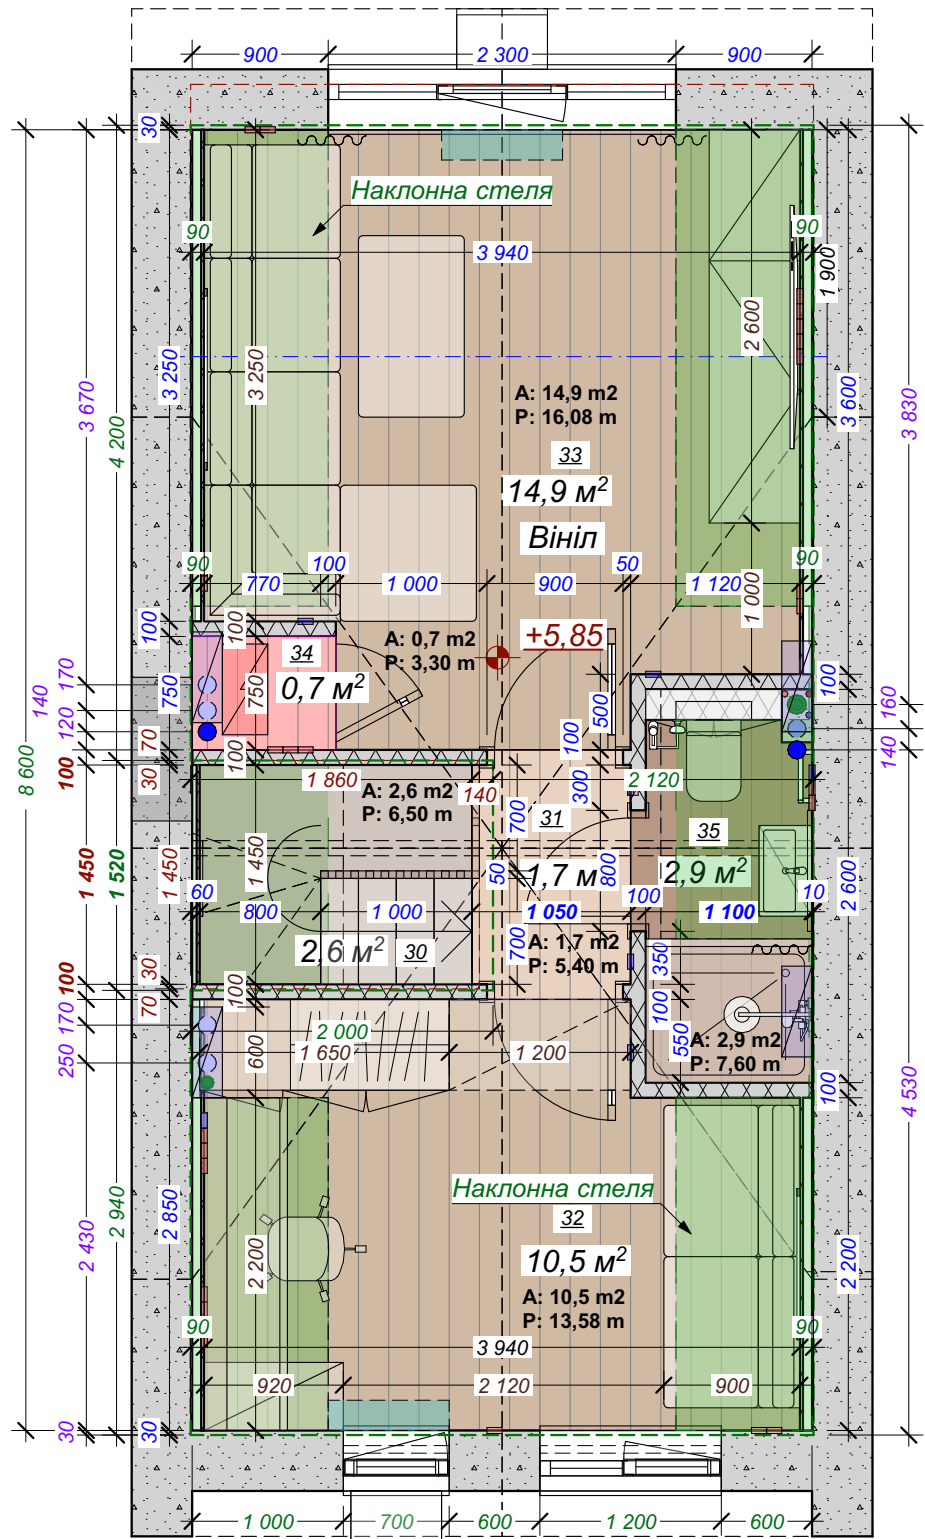

3 поверх (+5.85)