


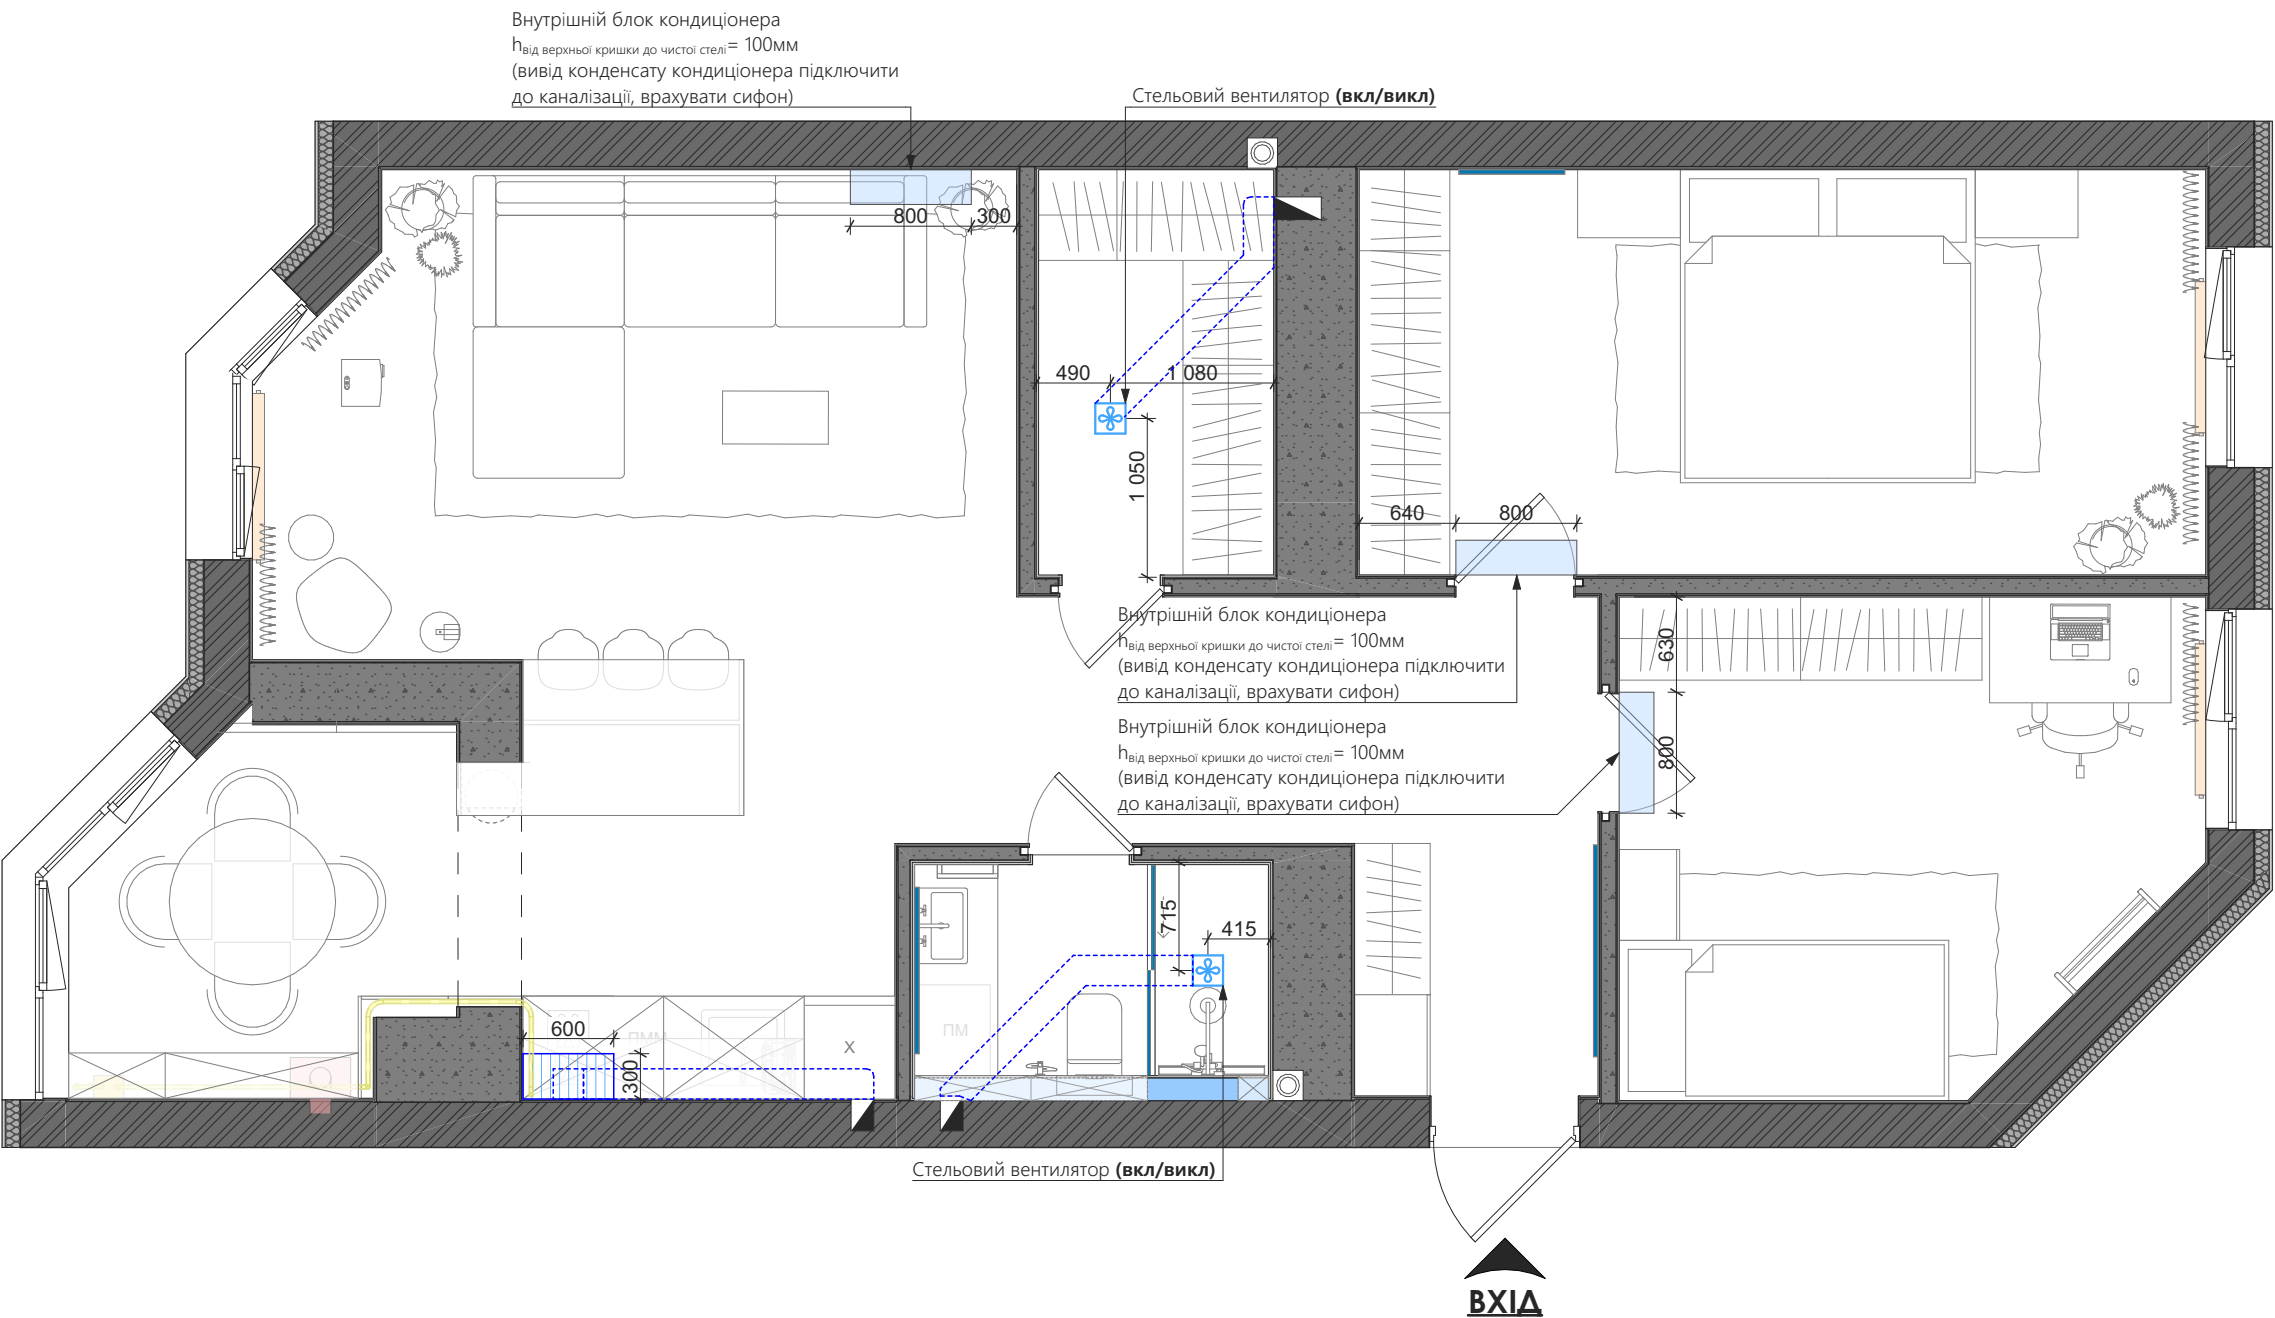

Умовні позначення	
	Каналізаційний стояк
	Вентиляційний канал
	Існуючі перегородки з газоблоку
	Існуючі стіни з цегли
	Гіпсокартонні конструкції
	Внутрішнє оздоблення стін
	Вентилятор

- Примітки:**
- Всі розміри вказані в мм з похибкою +/- 20мм;
 - Всі висоти вказані від рівня чистої підлоги;
 - Даний аркуш розглядати разом з візуалізаціями та схемою електроосвітлення;
 - Точне місце розташування та спосіб монтажу приладів вентиляції та кондиціонування узгодити з спеціалістом відповідної галузі;
 - Точні моделі приладів вентиляції та кондиціонування узгодити із спеціалістом відповідної галузі.

УВАГА: Перед початком робіт, усі необхідні розміри зняти по факту!