


План фундаменту

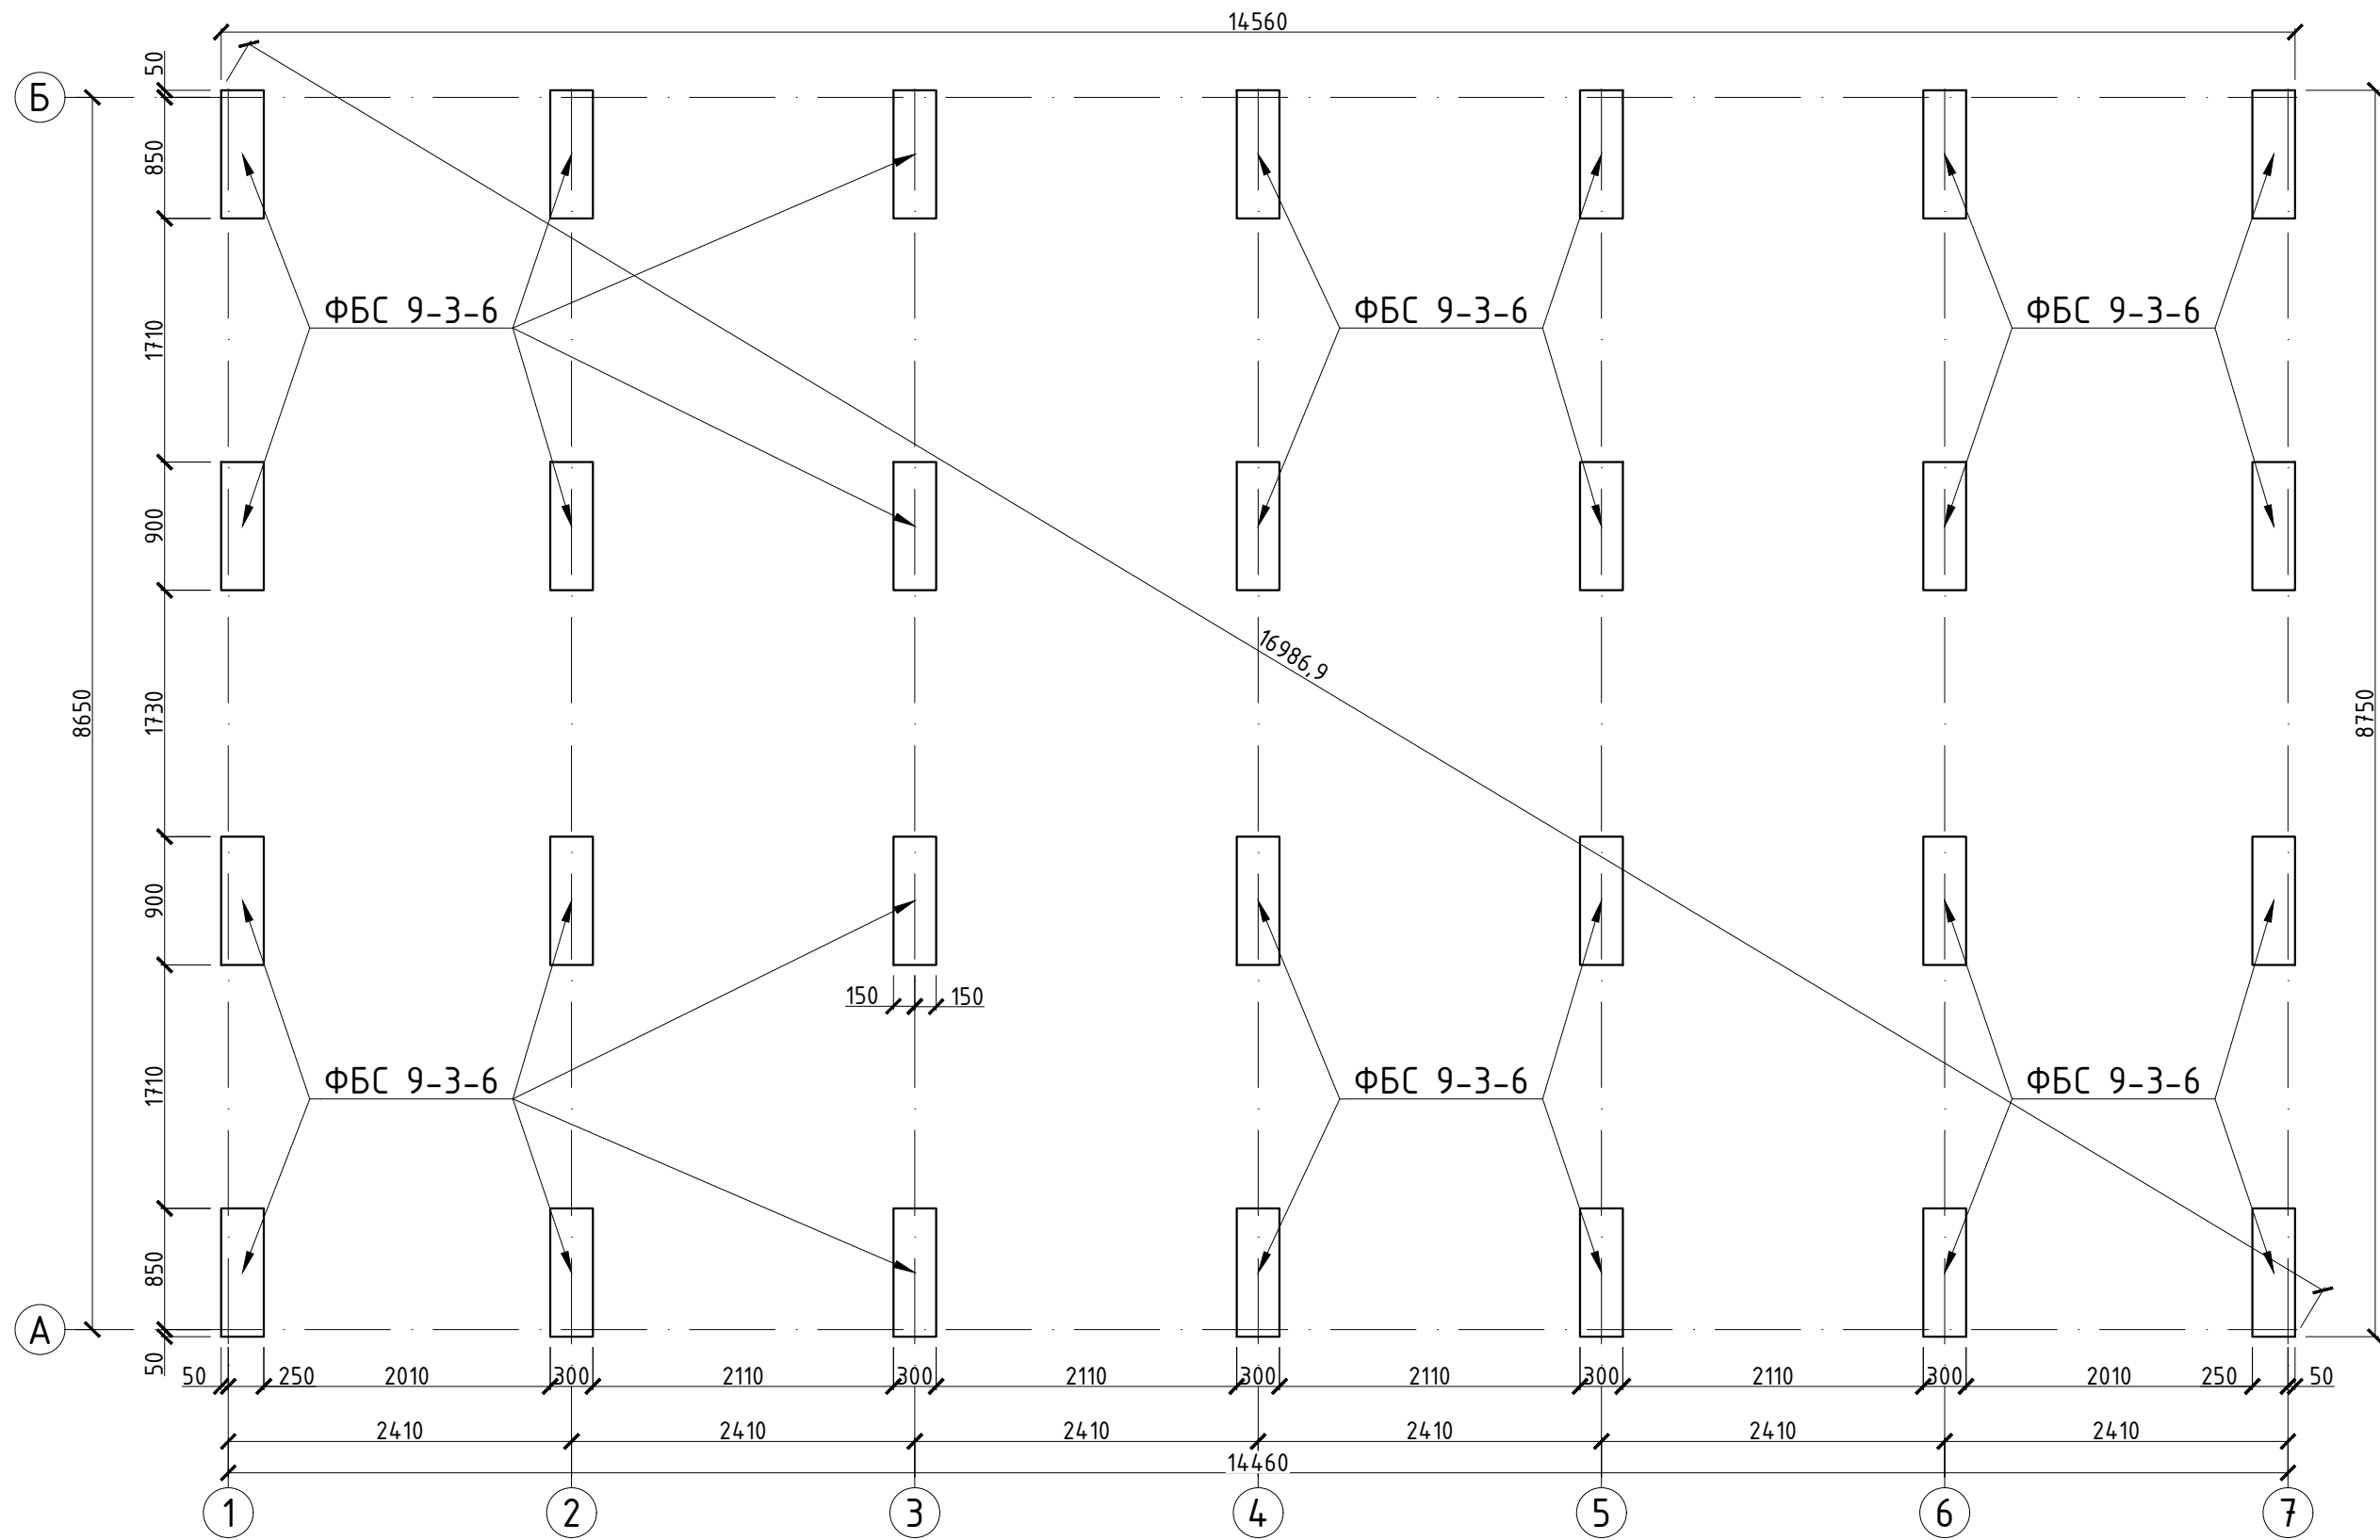

Примітка:
- Фундамент виконан з фундаментних блоків ФБС 9-3-6.
- Відхилення від зазначених розмірів допускається $\pm 0,010$ м.

						№1192			
						Санітарний модуль 125,1м ²	Стадія	Аркуш	Аркушів
Змін.	Арк.	№докум	Підпис	Дата			РП		
Розробив									
Перевірів									
Затвердив									
						План фундаменту	MODULEX		

Інв. № орг.	Підпис та дата	Зам. Інв. №