


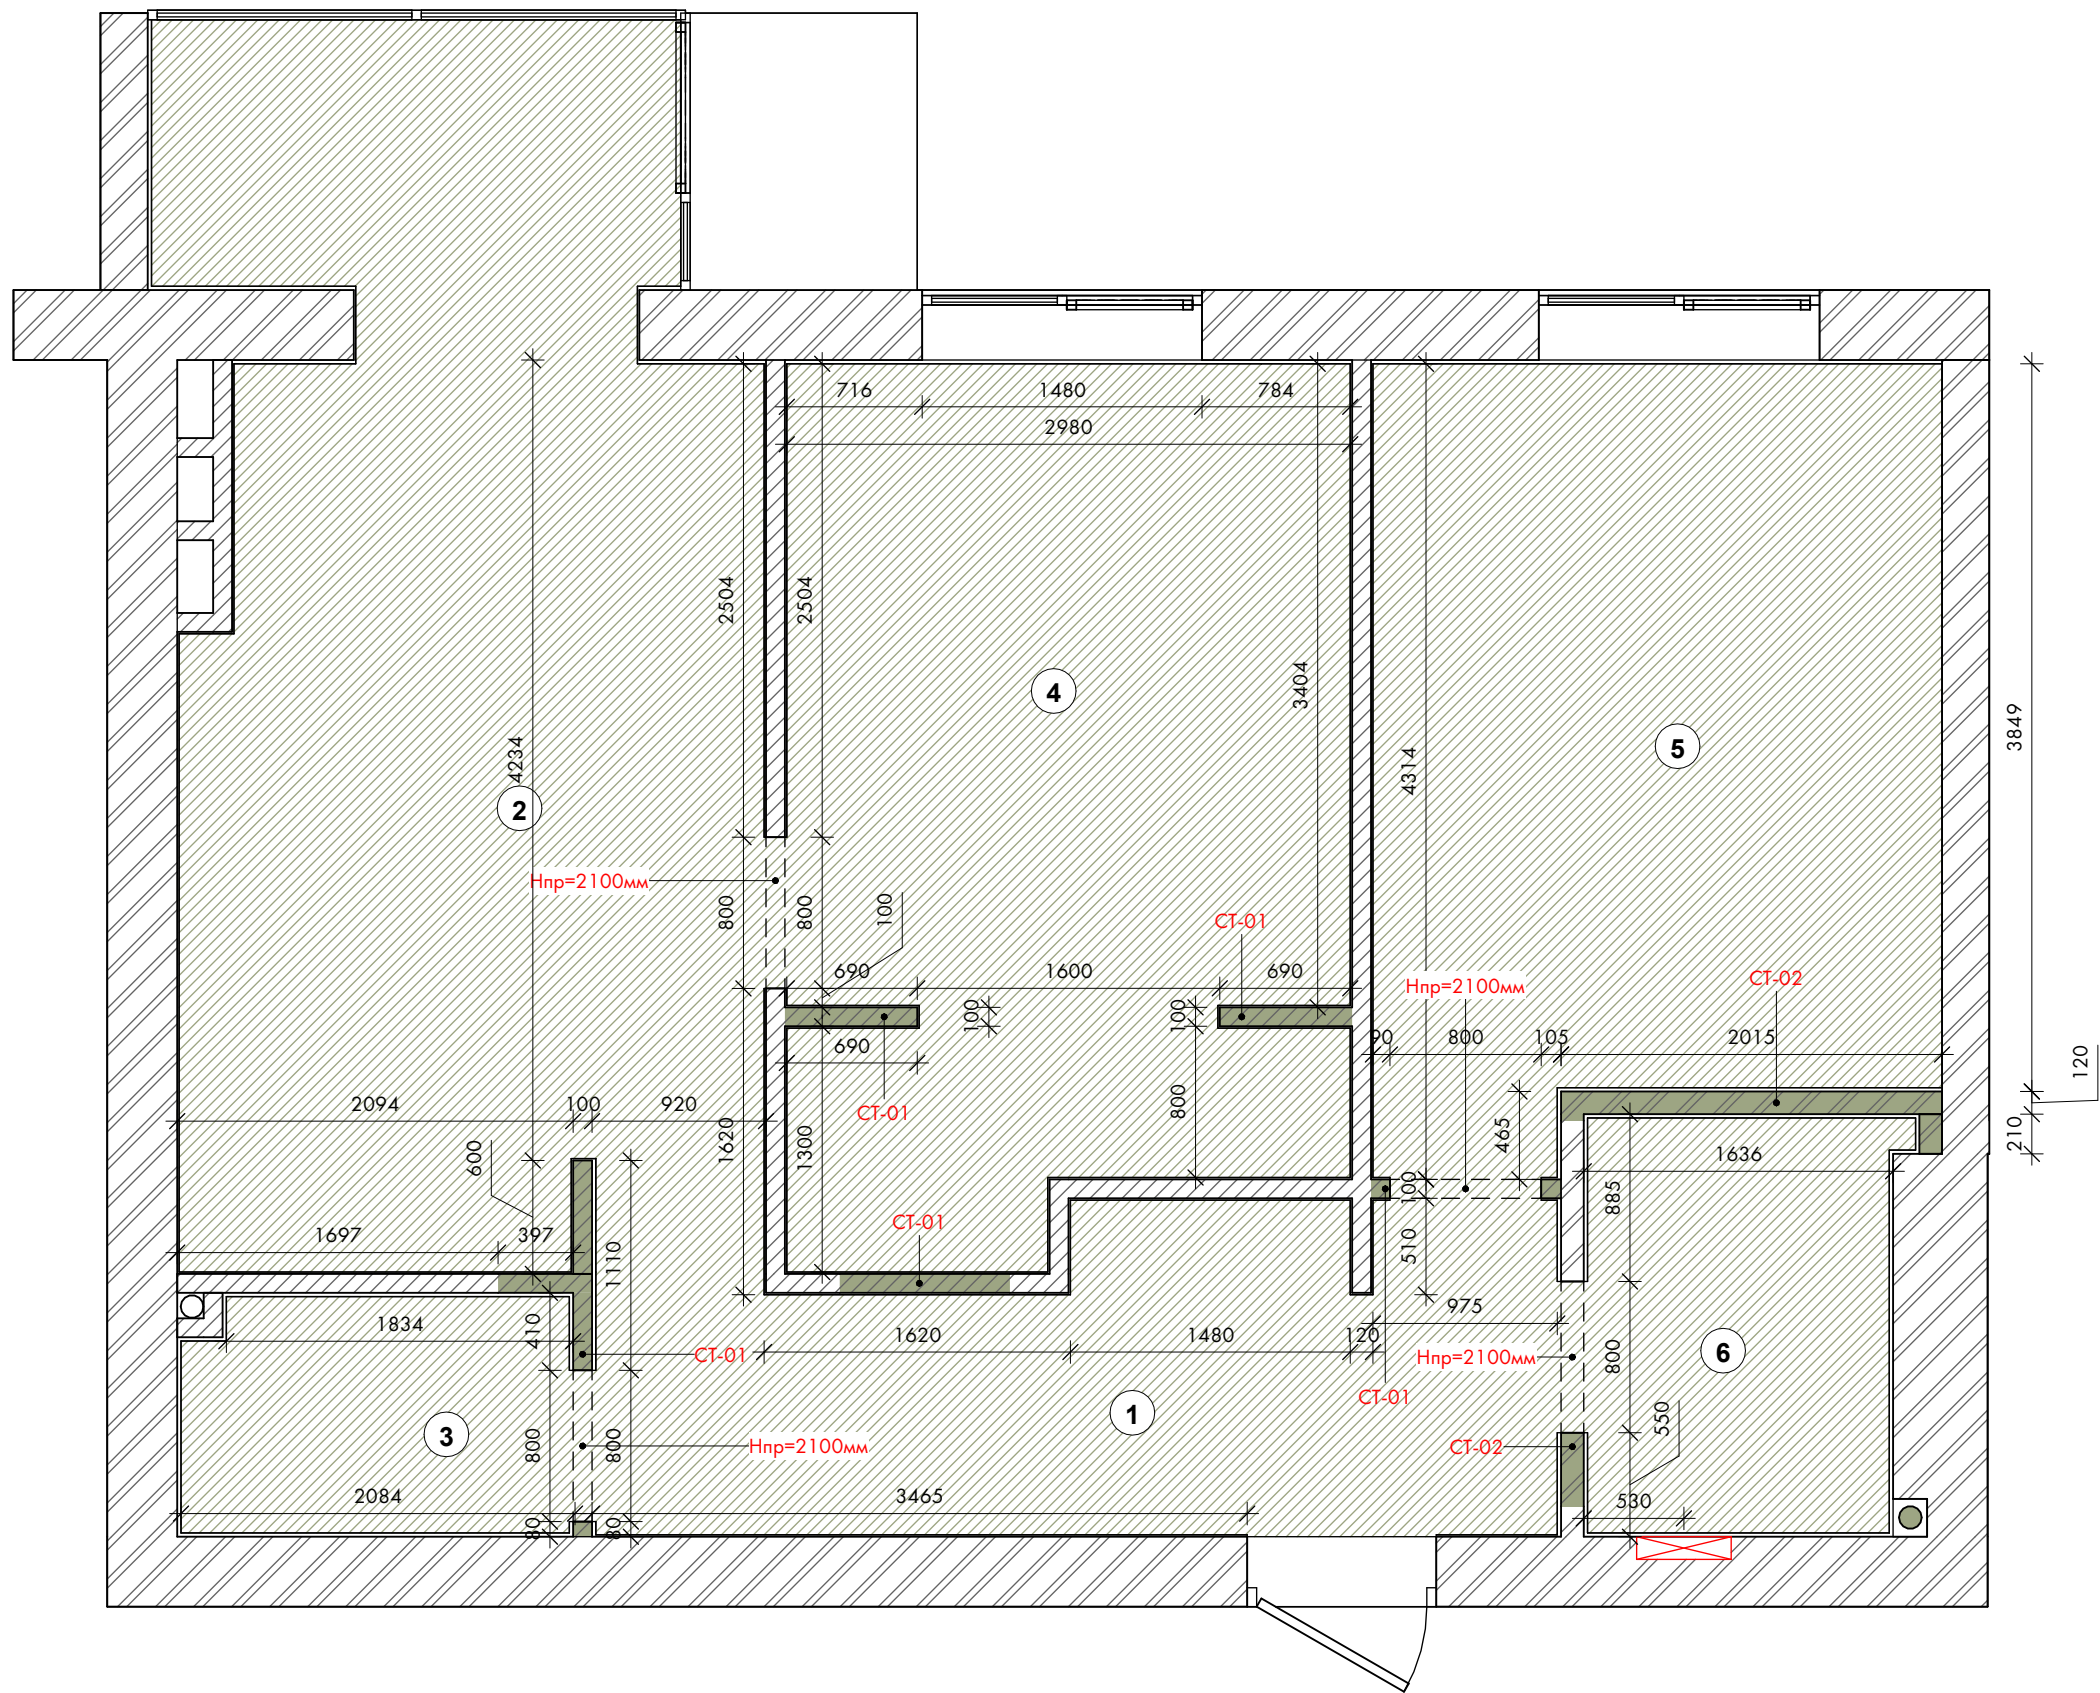

План монтажу
1 : 40

- УМОВНІ ПОЗНАЧЕННЯ:
- монтаж перегородок
 - монтаж ГКЛ / ГКЛВ перегородок
 - монтаж інсталяції під унітаз
 - монтаж стяжки
 - СТ-01 - стіна газобетон 100мм
 - СТ-02 - стіна з цегли 120 мм


Специфікація стяжки		
Тип	Площа	Об'єм
Стяжка 60мм	58,81 м²	3,53 м³

Специфікація монтажу стін			
Маркування	Об'єм	Площа	Довжина
СТ-01	1,17 м³	11,73 м²	4977 мм
СТ-02	0,85 м³	7,10 м²	2260 мм

- ПРИМІТКИ:
- Всі розміри уточнити на місці.
 - Висоти прорізів надані від чистового рівня підлоги.
 - На плані вказані монтажні прорізи.

Назва проекту:	Apartment
Адреса проекту:	м. Київ, вул.

ПЛАН МОНТАЖУ
A-06

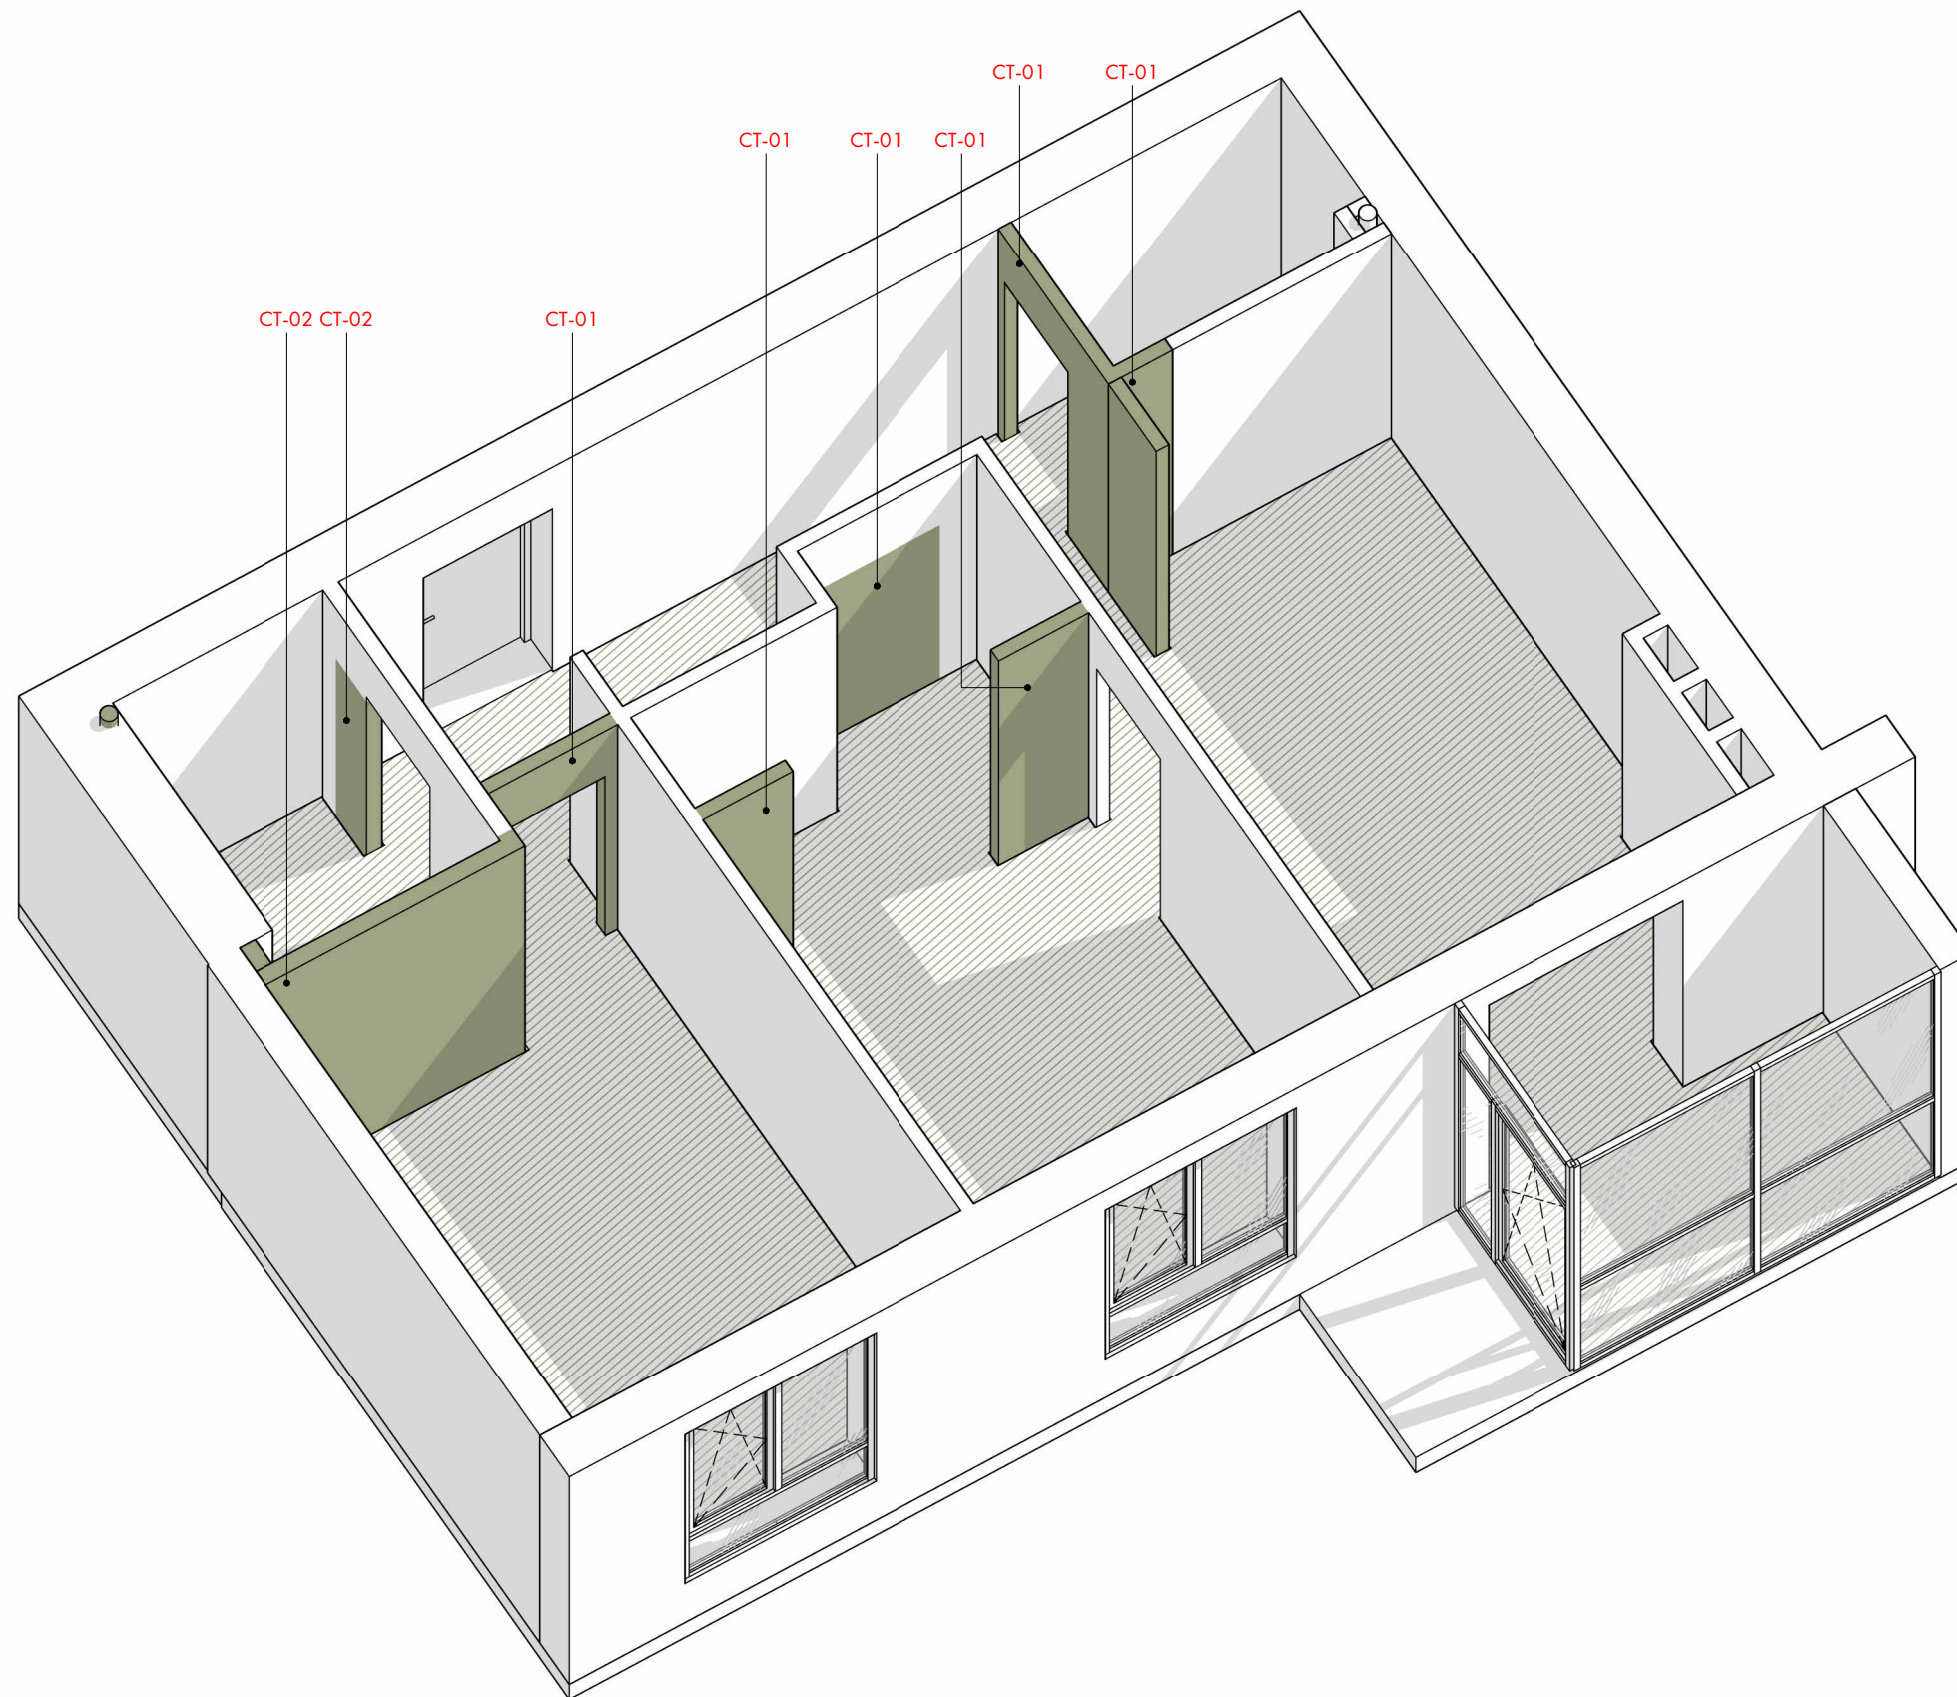


ПРИМІТКИ:

1. Дивитись лист разом із планом монтажу.

Назва проєкту:	Apartment
Адреса проєкту:	м. Київ, вул.

СХЕМА МОНТАЖУ
A-07

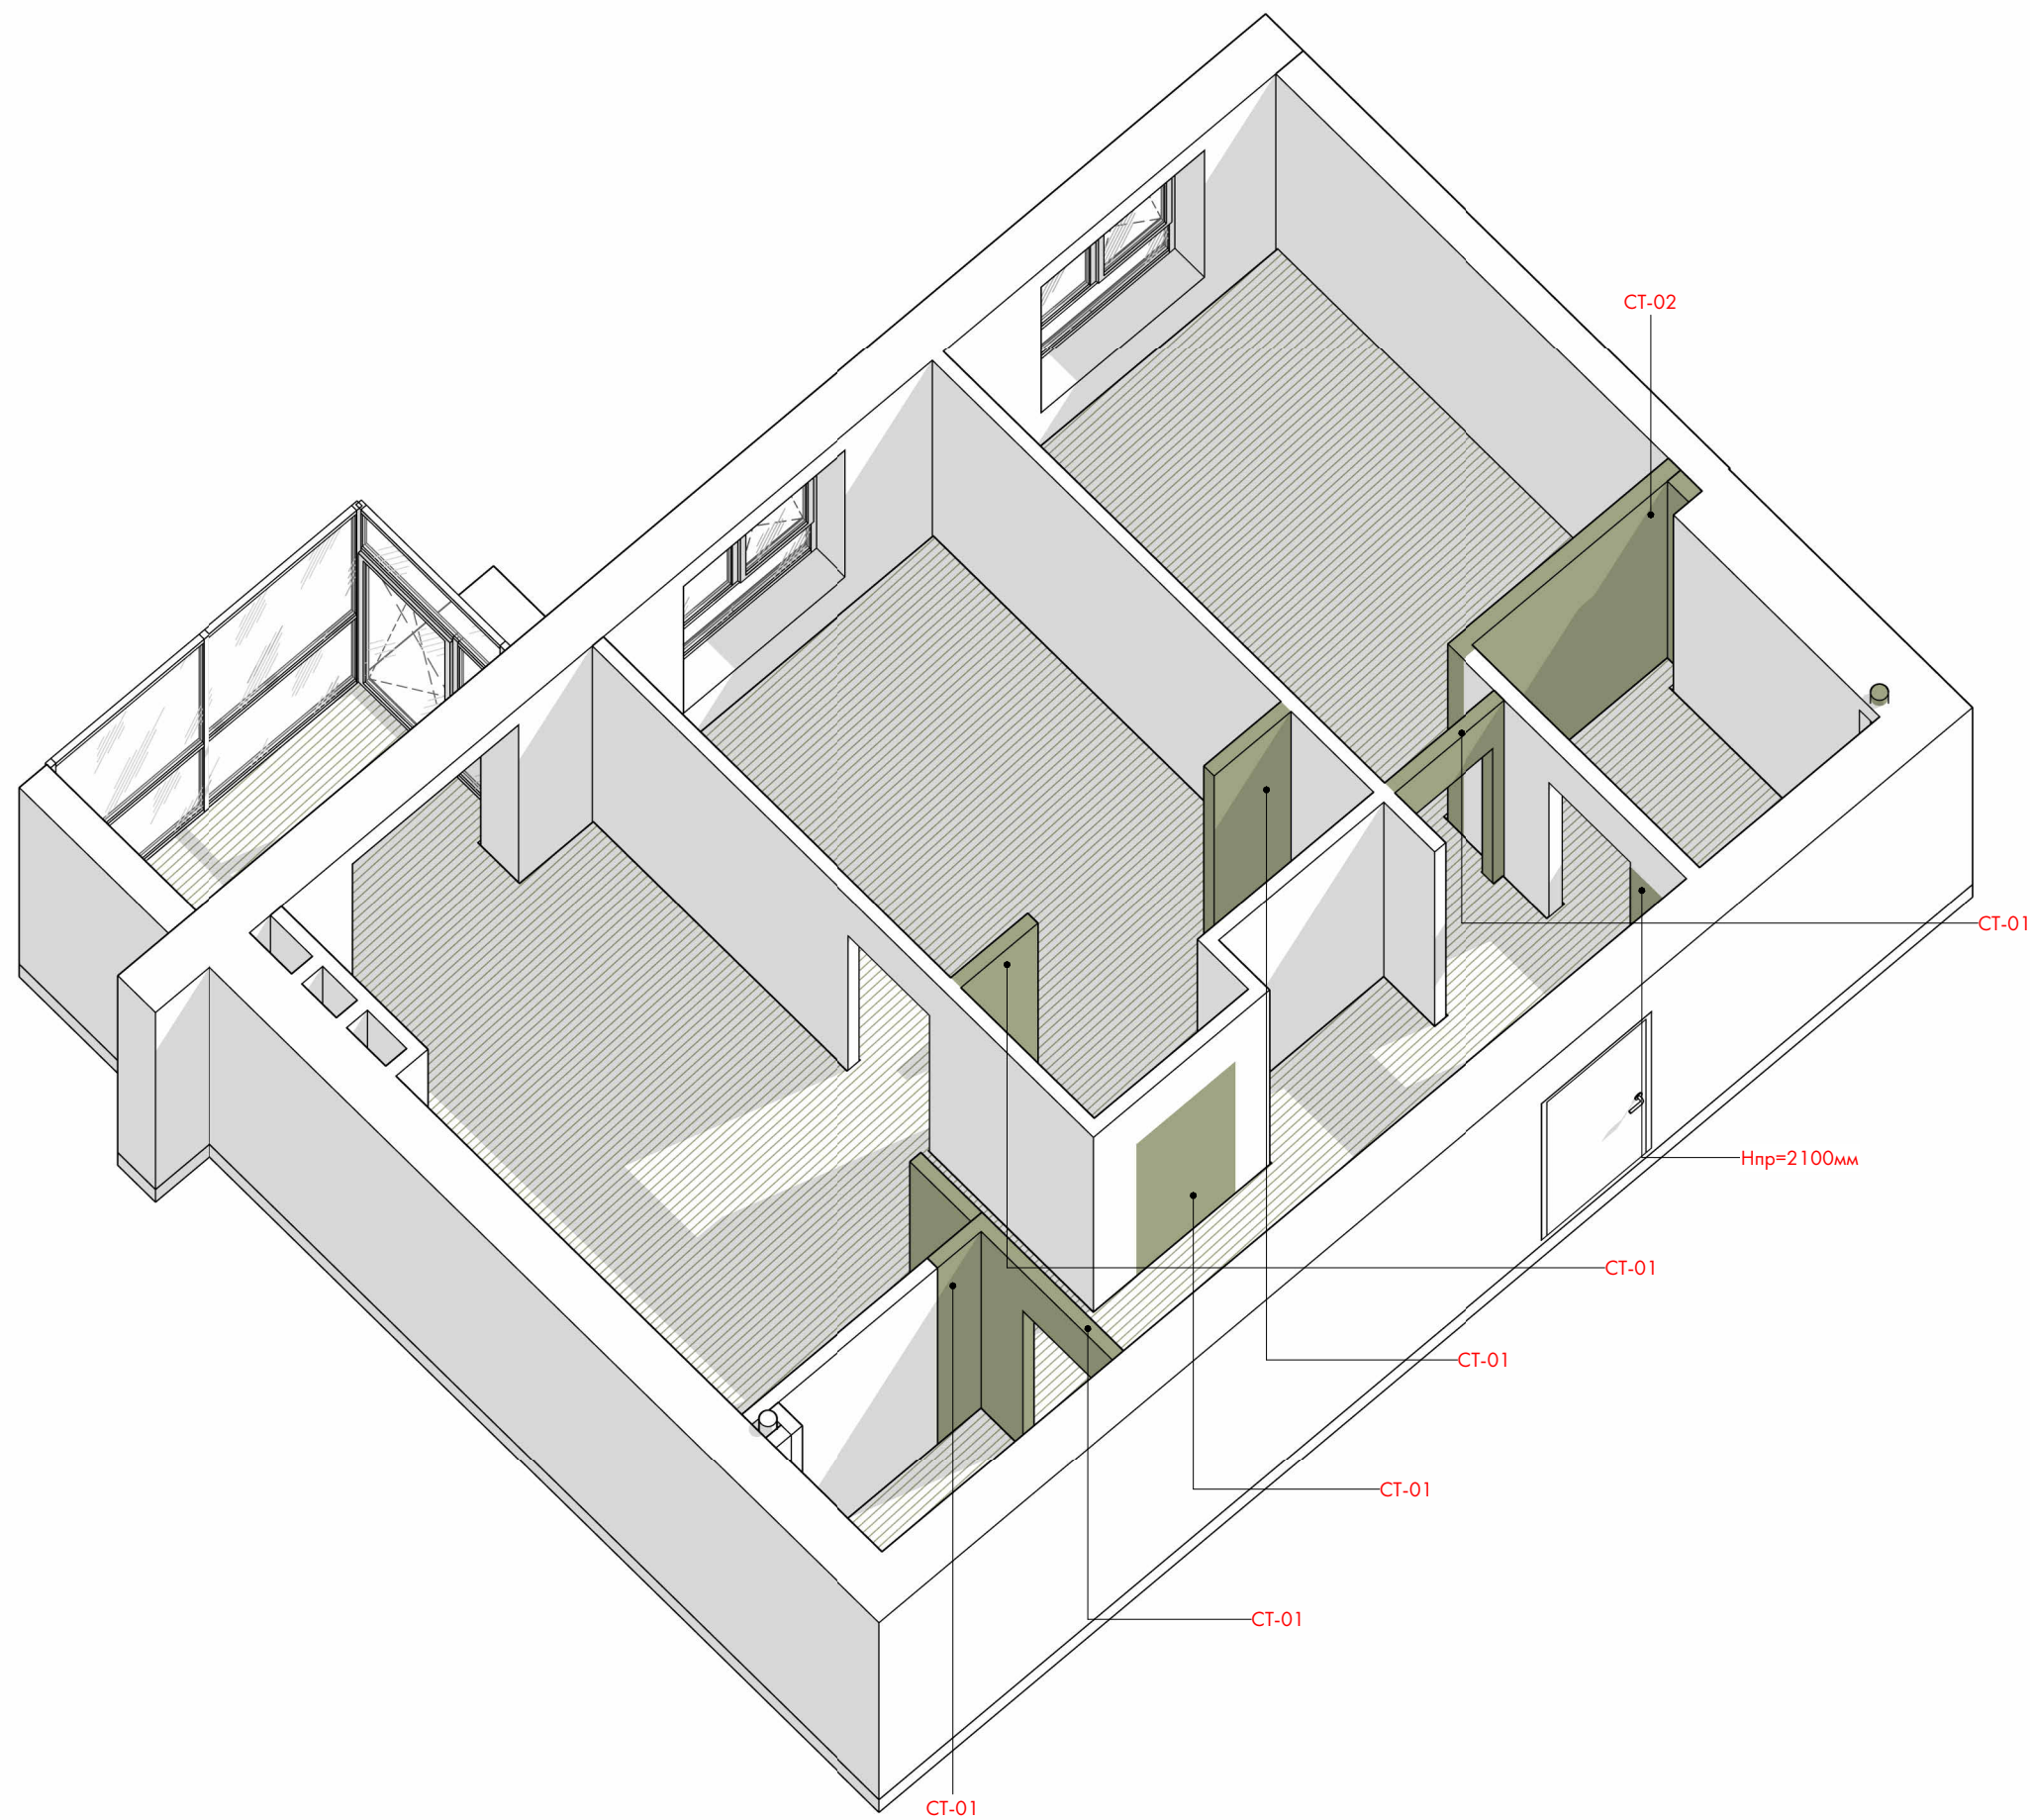

ПРИМІТКИ:

1. Дивитись лист разом із планом монтажу.

Назва проекту:	Apartment
Адреса проекту:	м. Київ, вул.

СХЕМА МОНТАЖУ Сору 1

A-07.1