


План 2-20 поверху. Позн. +3,680

Експликація приміщень		
№	Найменування приміщення	Площа, м ²
201	Тамбур 1	18,04
202	Коридор	41,12
203	Вір-зал	26,1
204	Кладова	11,51
205	Малий зал	40,05
206	Тамбур 2	9,1
207	Перукарня	16,74
208	Прочесувальна	11,26
209	Прочесувальна 2а	10,58
210	С/в - 1	4,20
211	С/в - 2	4,20
212	Кабінет менеджменту	21,45
213	Кабінет директора	26,76
214	Технічна кімната	18,46
215	Кімната персоналу	10,78
216	Кладова	12,15
217	Тераса - 1	19,29
218	Тераса - 2	24,19
	Площа теплич приміщень	270,43
	Загальна площа поверху	362,67

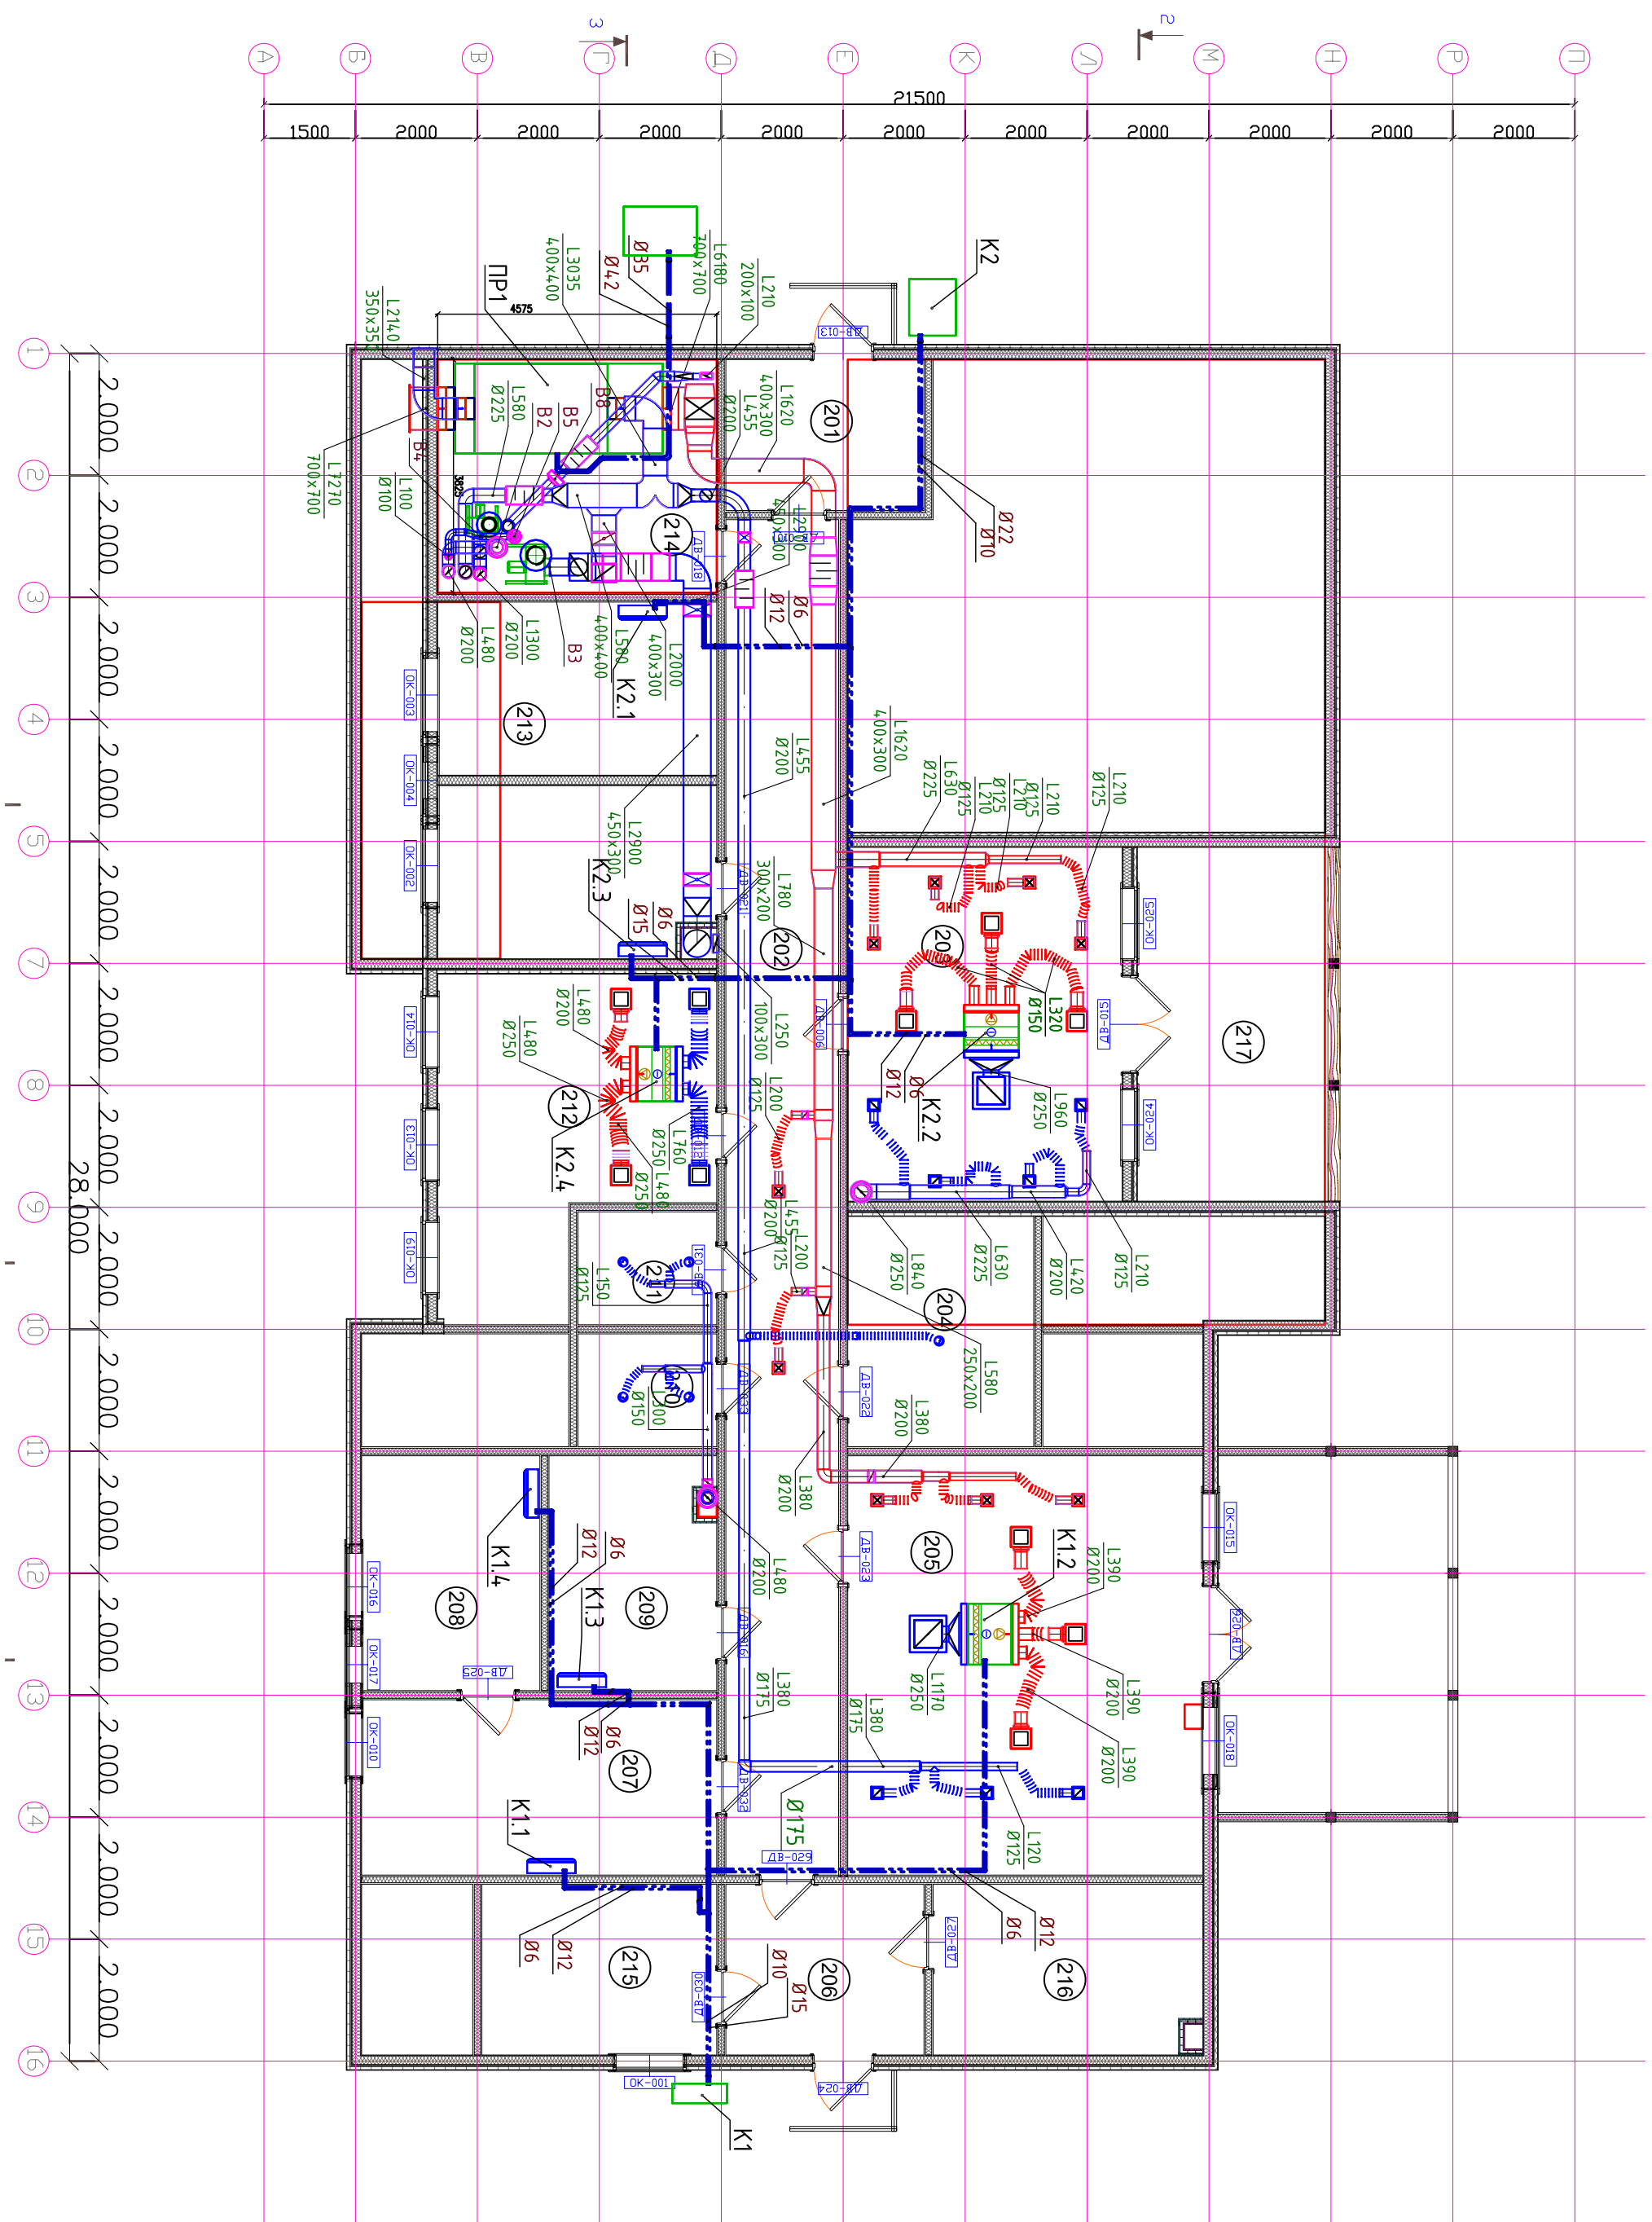

2507/10- ОВ

Системи вентиляції та кондиціонування у приміщеннях ресторанного комплексу "Дача" загальною площею 783м ² , що розташований на території Неширівської сільської ради в Обухівському р-ні					
Зм.	Князь	Лист	Надок	Підпис	Дата
Г П П		Яковенко С.			
Перебрив		Яковенко С.			
Розробив		Ширкунов К.			
Системи вентиляції та кондиціонування на другому поверху. Позн. +3.680					
		Стадія	Аркулш	Аркулшів	
		P	3	13	
ТОВ "Амікс-Груп" м. Київ, Україна.					

			Узгоджена:		
Інв. N підл.	Поглис, дата	Взам. інв. N			

Узгоджено:

M 1:100

2507/10-OB

Системи вентиляції та кондиціювання у приміщеннях ресторанно-комплексу "Пача" загальною площею 783м² що розташований на території Неширівської сільської ради в Обухівському р-ні

Вентиляція та кондиціонування	Стадія	Аркуш	Аркуш

ТОВ "Амікс-Груп"
м. Київ, Україна.
Позн. +3.680

М. Київ, Україна.