


План 1-20 поверху. Позн. ±0,000

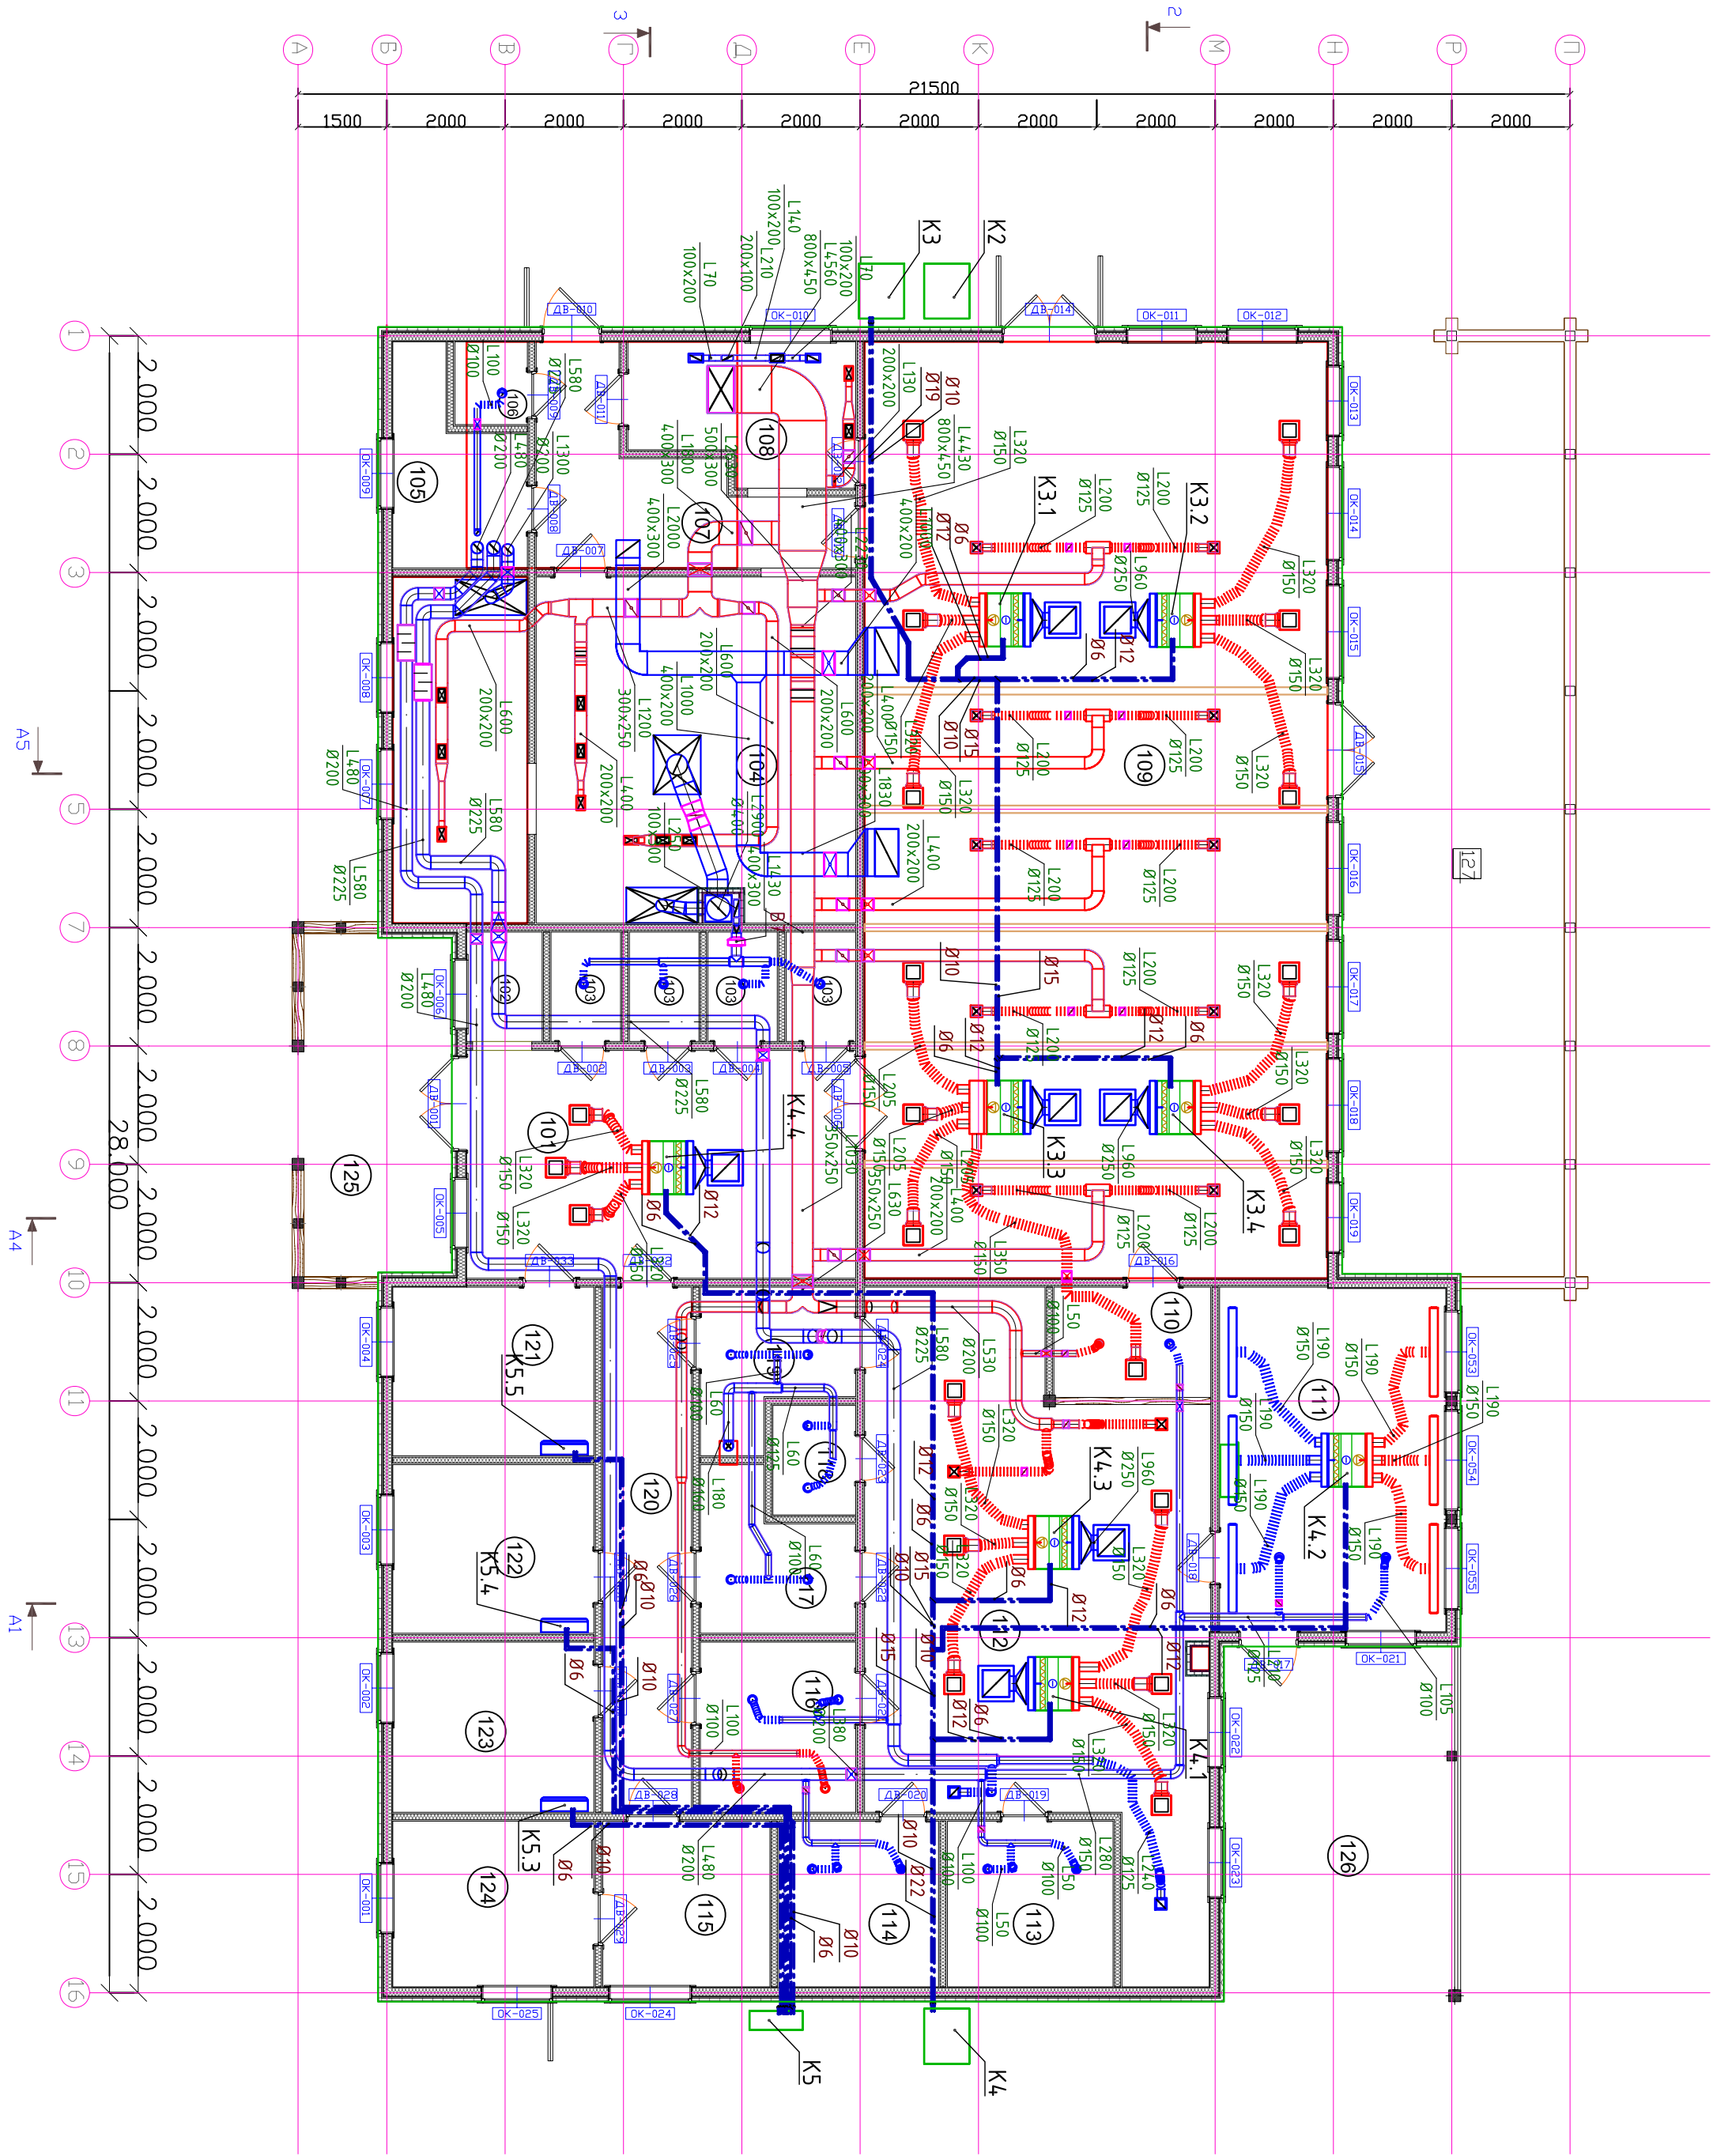

Експликація приміщень		
№	Найменування приміщення	Площа, м²
101	Вестибюль	23.69
102	Гардероб	2.36
103	С/в	9.53
104	Кухня	45.75
105	Приміщення персоналу	6.57
106	С/в персоналу	1.72
107	Коридор	11.34
108	Помієснча	8.34
109	Зал ресторану	123.83
110	Фітн-бар	4.94
111	Одфуо	22.23
112	Відпочинкова СПА	50.66
113	Хамам	7.84
114	Мильня	7.56
115	Процедурна 1	7.91
116	Процедурна 2	7.55
117	Роздягальня Ж	5.93
118	С/в СПА	2.59
119	Роздягальня М	5.93
120	Коридор СПА	13.31
121	Дитня к іннала	9.69
122	Процедурна 3	9.69
123	Процедурна 4	9.78
124	Тех. к іннала	9.52
125	Ганок	16.05
126	Тераса СПА	24.00
127	Тераса ресторану	63.49
	Площа теплих прим	406.02
	Загальна площа поверху	454.77
	Площа забудовлі	557.92

Узгоджено:					
Інв. N підл.	Поглис, дата	Взам. інв. N			

2507/10- ОВ					
Системи вентиляції та кондионування у приміщенях ресторанного комплексу "Дача" загальною площею 783м² що розташований на території Нещирівської сільської ради в Обухівському р-ні					
Зм.	Клык.	Лист	Надок	Підпис	Дата
Вентиляція та кондионування					
Г.І.П	Яковенко С.				
Перевіра	Яковенко С.				
Розробив	Ширкунов К.				
Системи вентиляції та кондионування на першому поверху. Позн. ±0.000					
ТОВ "Амікс-Груп" м. Київ, Україна.					
Стадія			Аркуш	2	13