


ПЛАН РОСТАШУВАННЯ ЕЛЕКТРООБЛАДНАННЯ (РОЗЕТКИ ТА ВИМИКАЧІ)
М 1:50

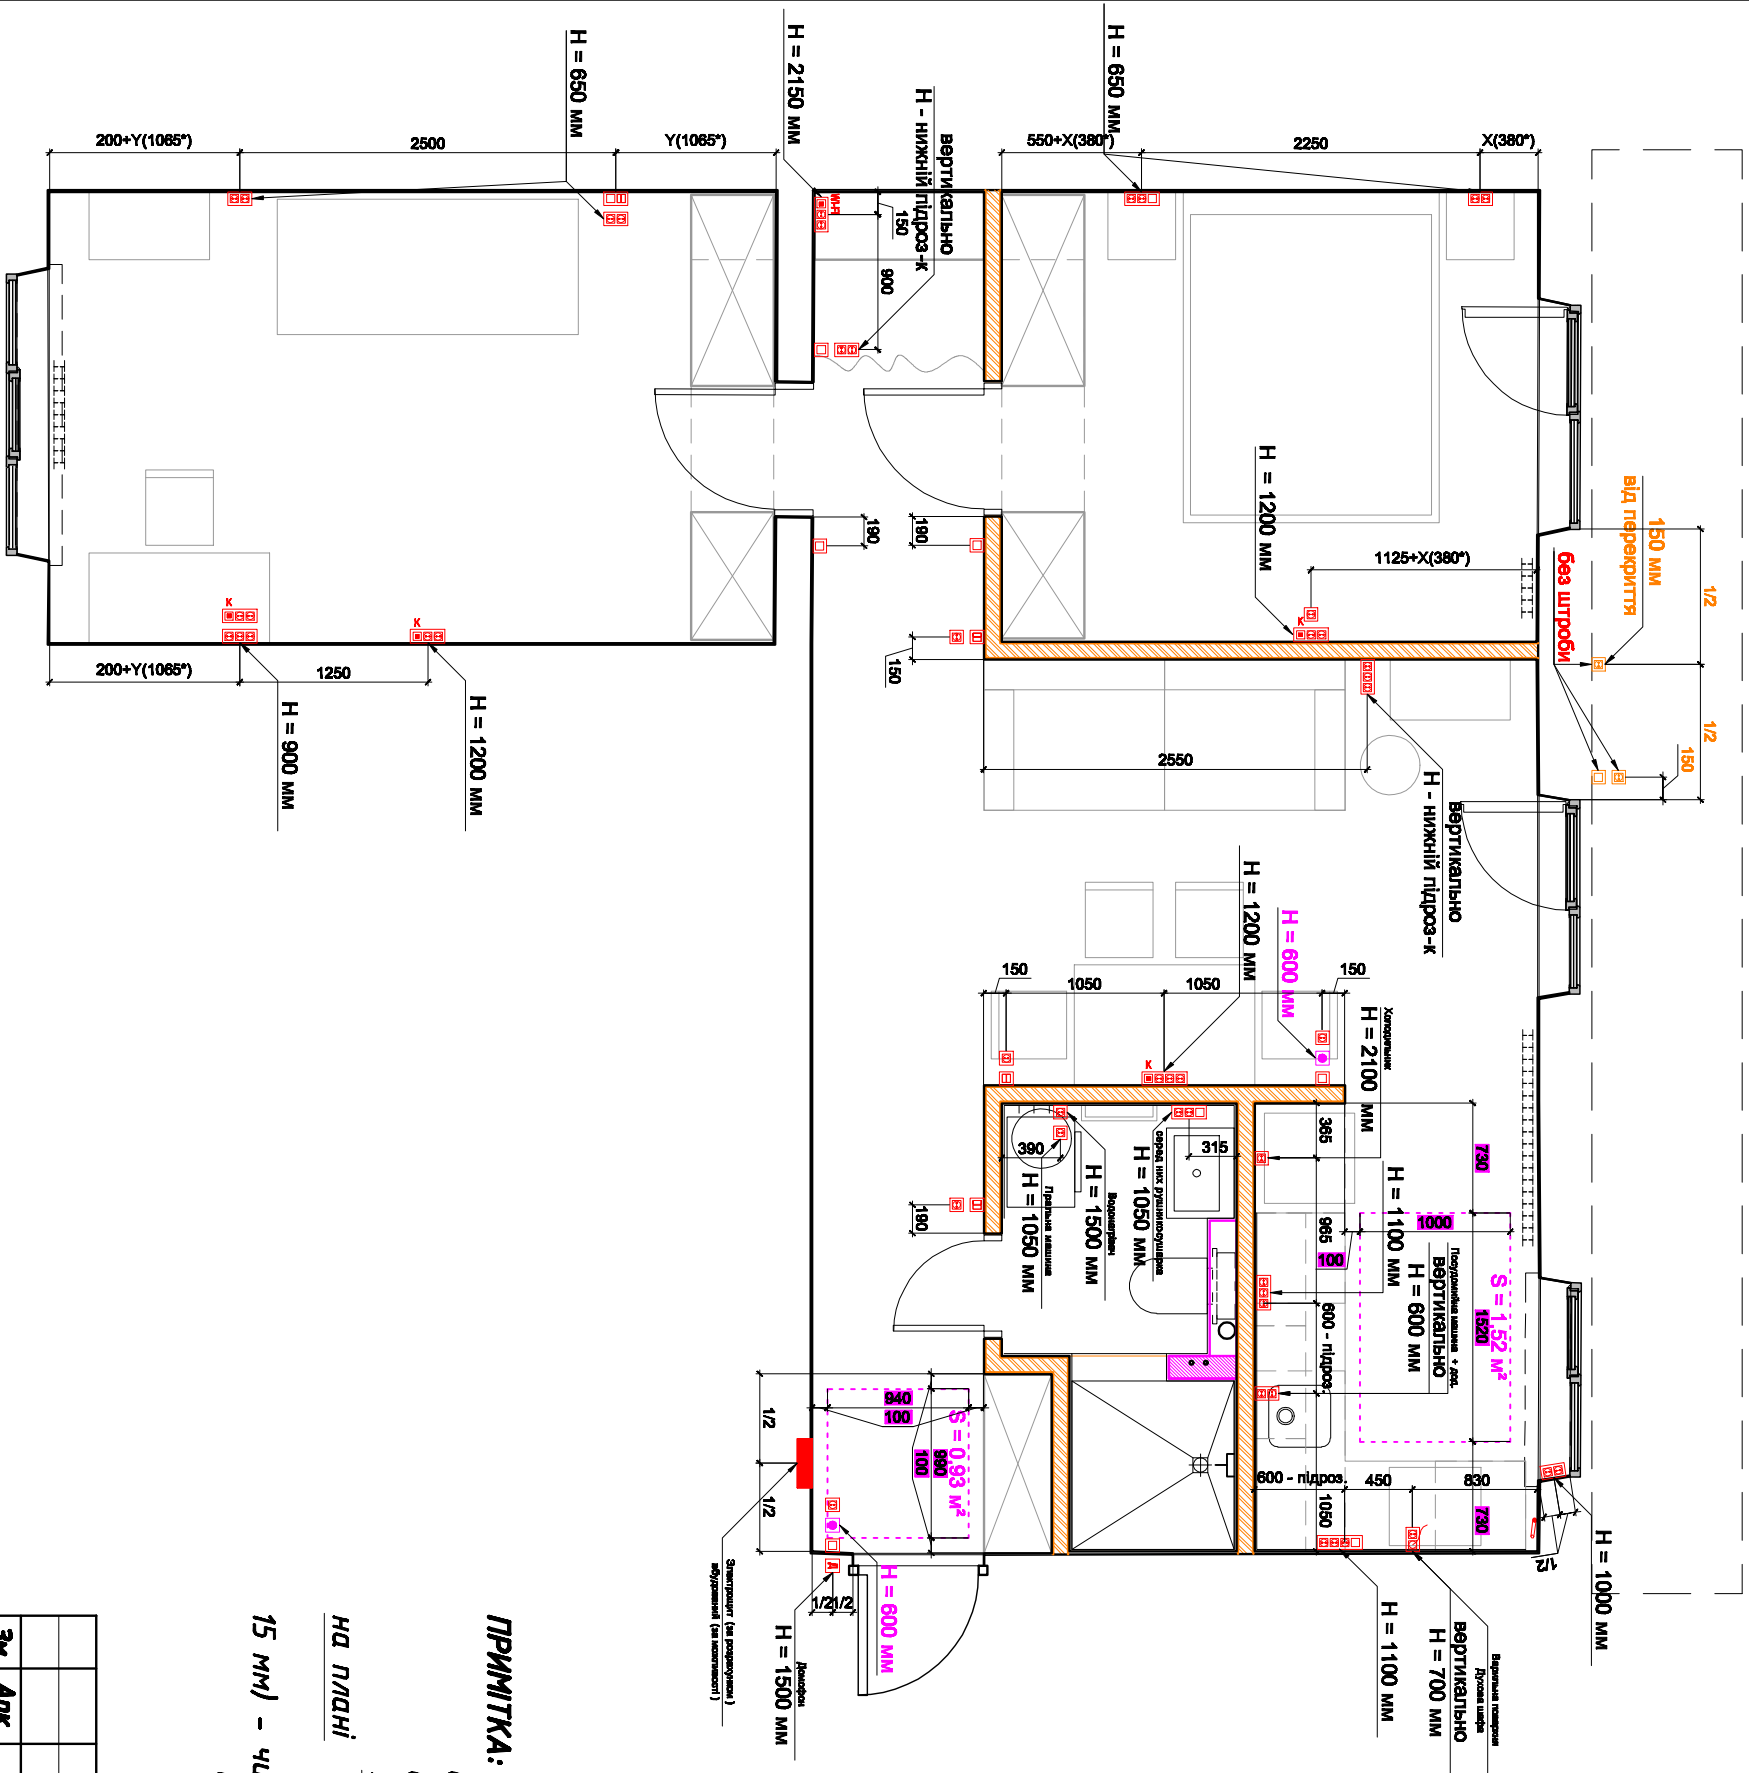

Умовні позначення

- розетка одинарна
- розетка одинарна накладна для вулиці
- розетлятор електричної теплої підлоги
- вимикач одноклавішний
- вимикач двоклавішний
- вимикач одноклавішний накладний для вулиці
- розетка Ethernet
- розетка для підключення Wi-Fi роутера

ПРИМІТКА: всі відстані (крім уточнень на плані) вказані до осей блоків

всі вимикачі (крім уточнень на плані) – Н = 900 мм

всі розетки (крім уточнень на плані) - Н = 300 мм

порядок розташування розеток та викичків у блоках відповідає зображенню

НА ПАМ'ЯТ'

всі відстані вказані від стін проектних без оздоблення (керамограніт, д'тах -

15 мм) - чистові пруд'язки відкорегувати по шпигатурні

Всі висоту вказані від чистоті підлоги приміщення

всі розміри потребують уточнення за місцем

[illegible]