

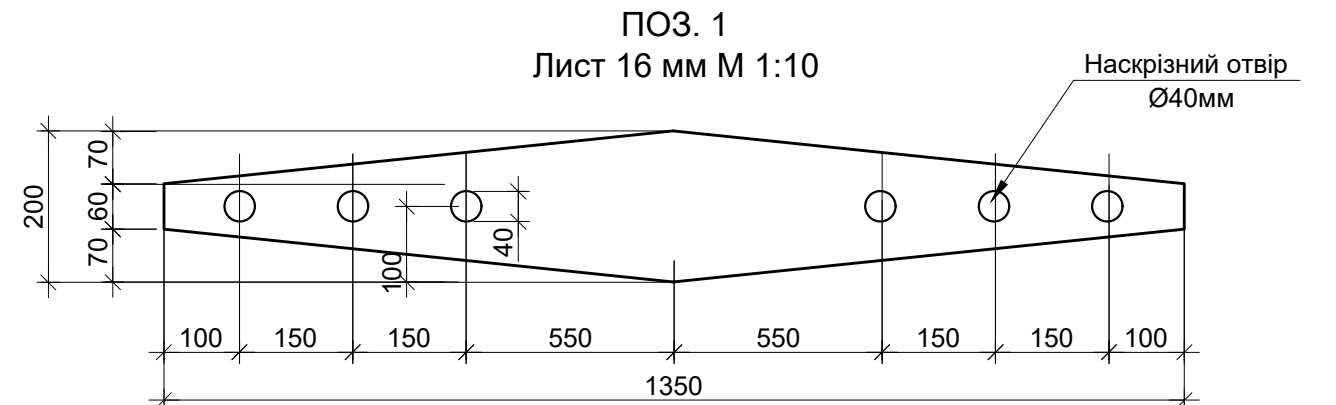
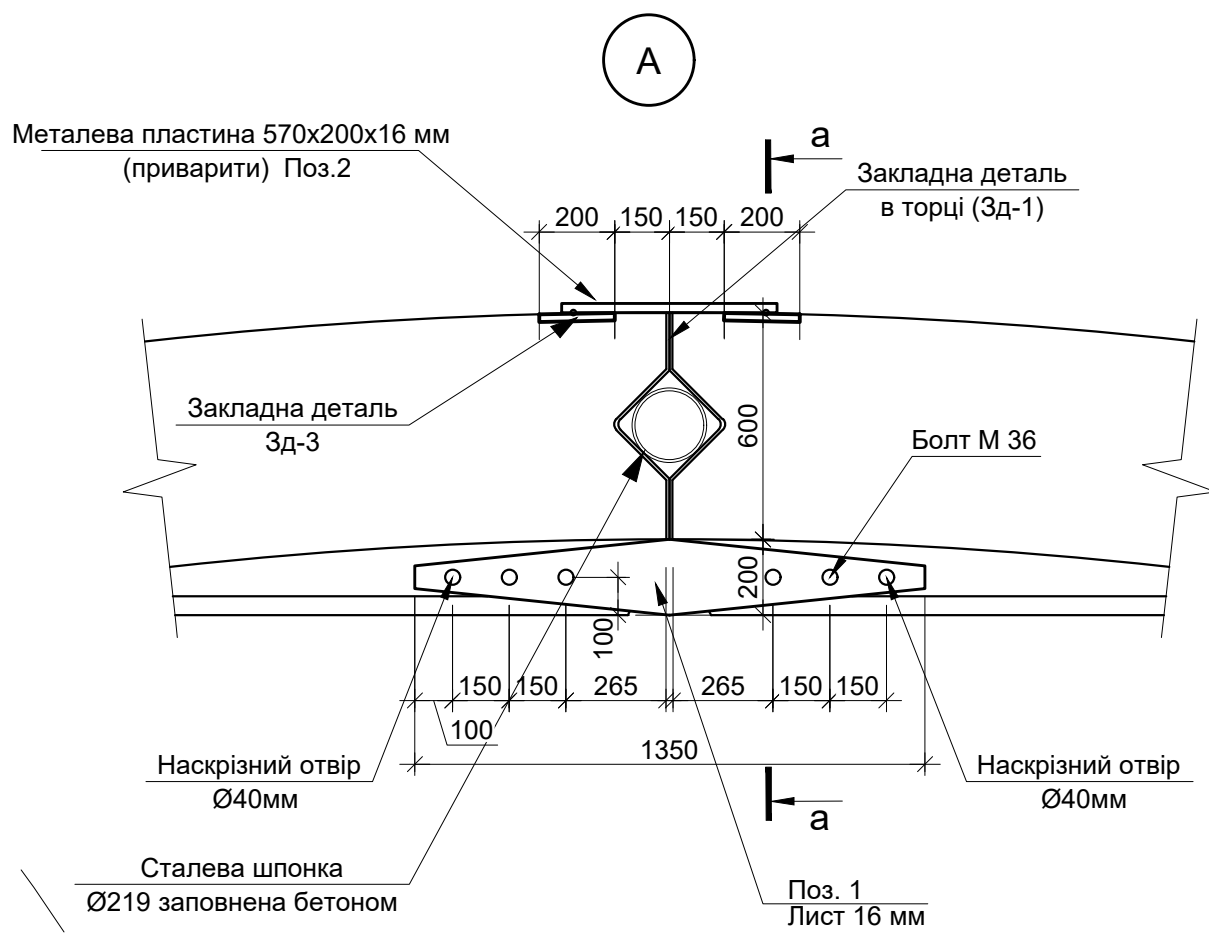


План на відм. 0,000 М 1:100

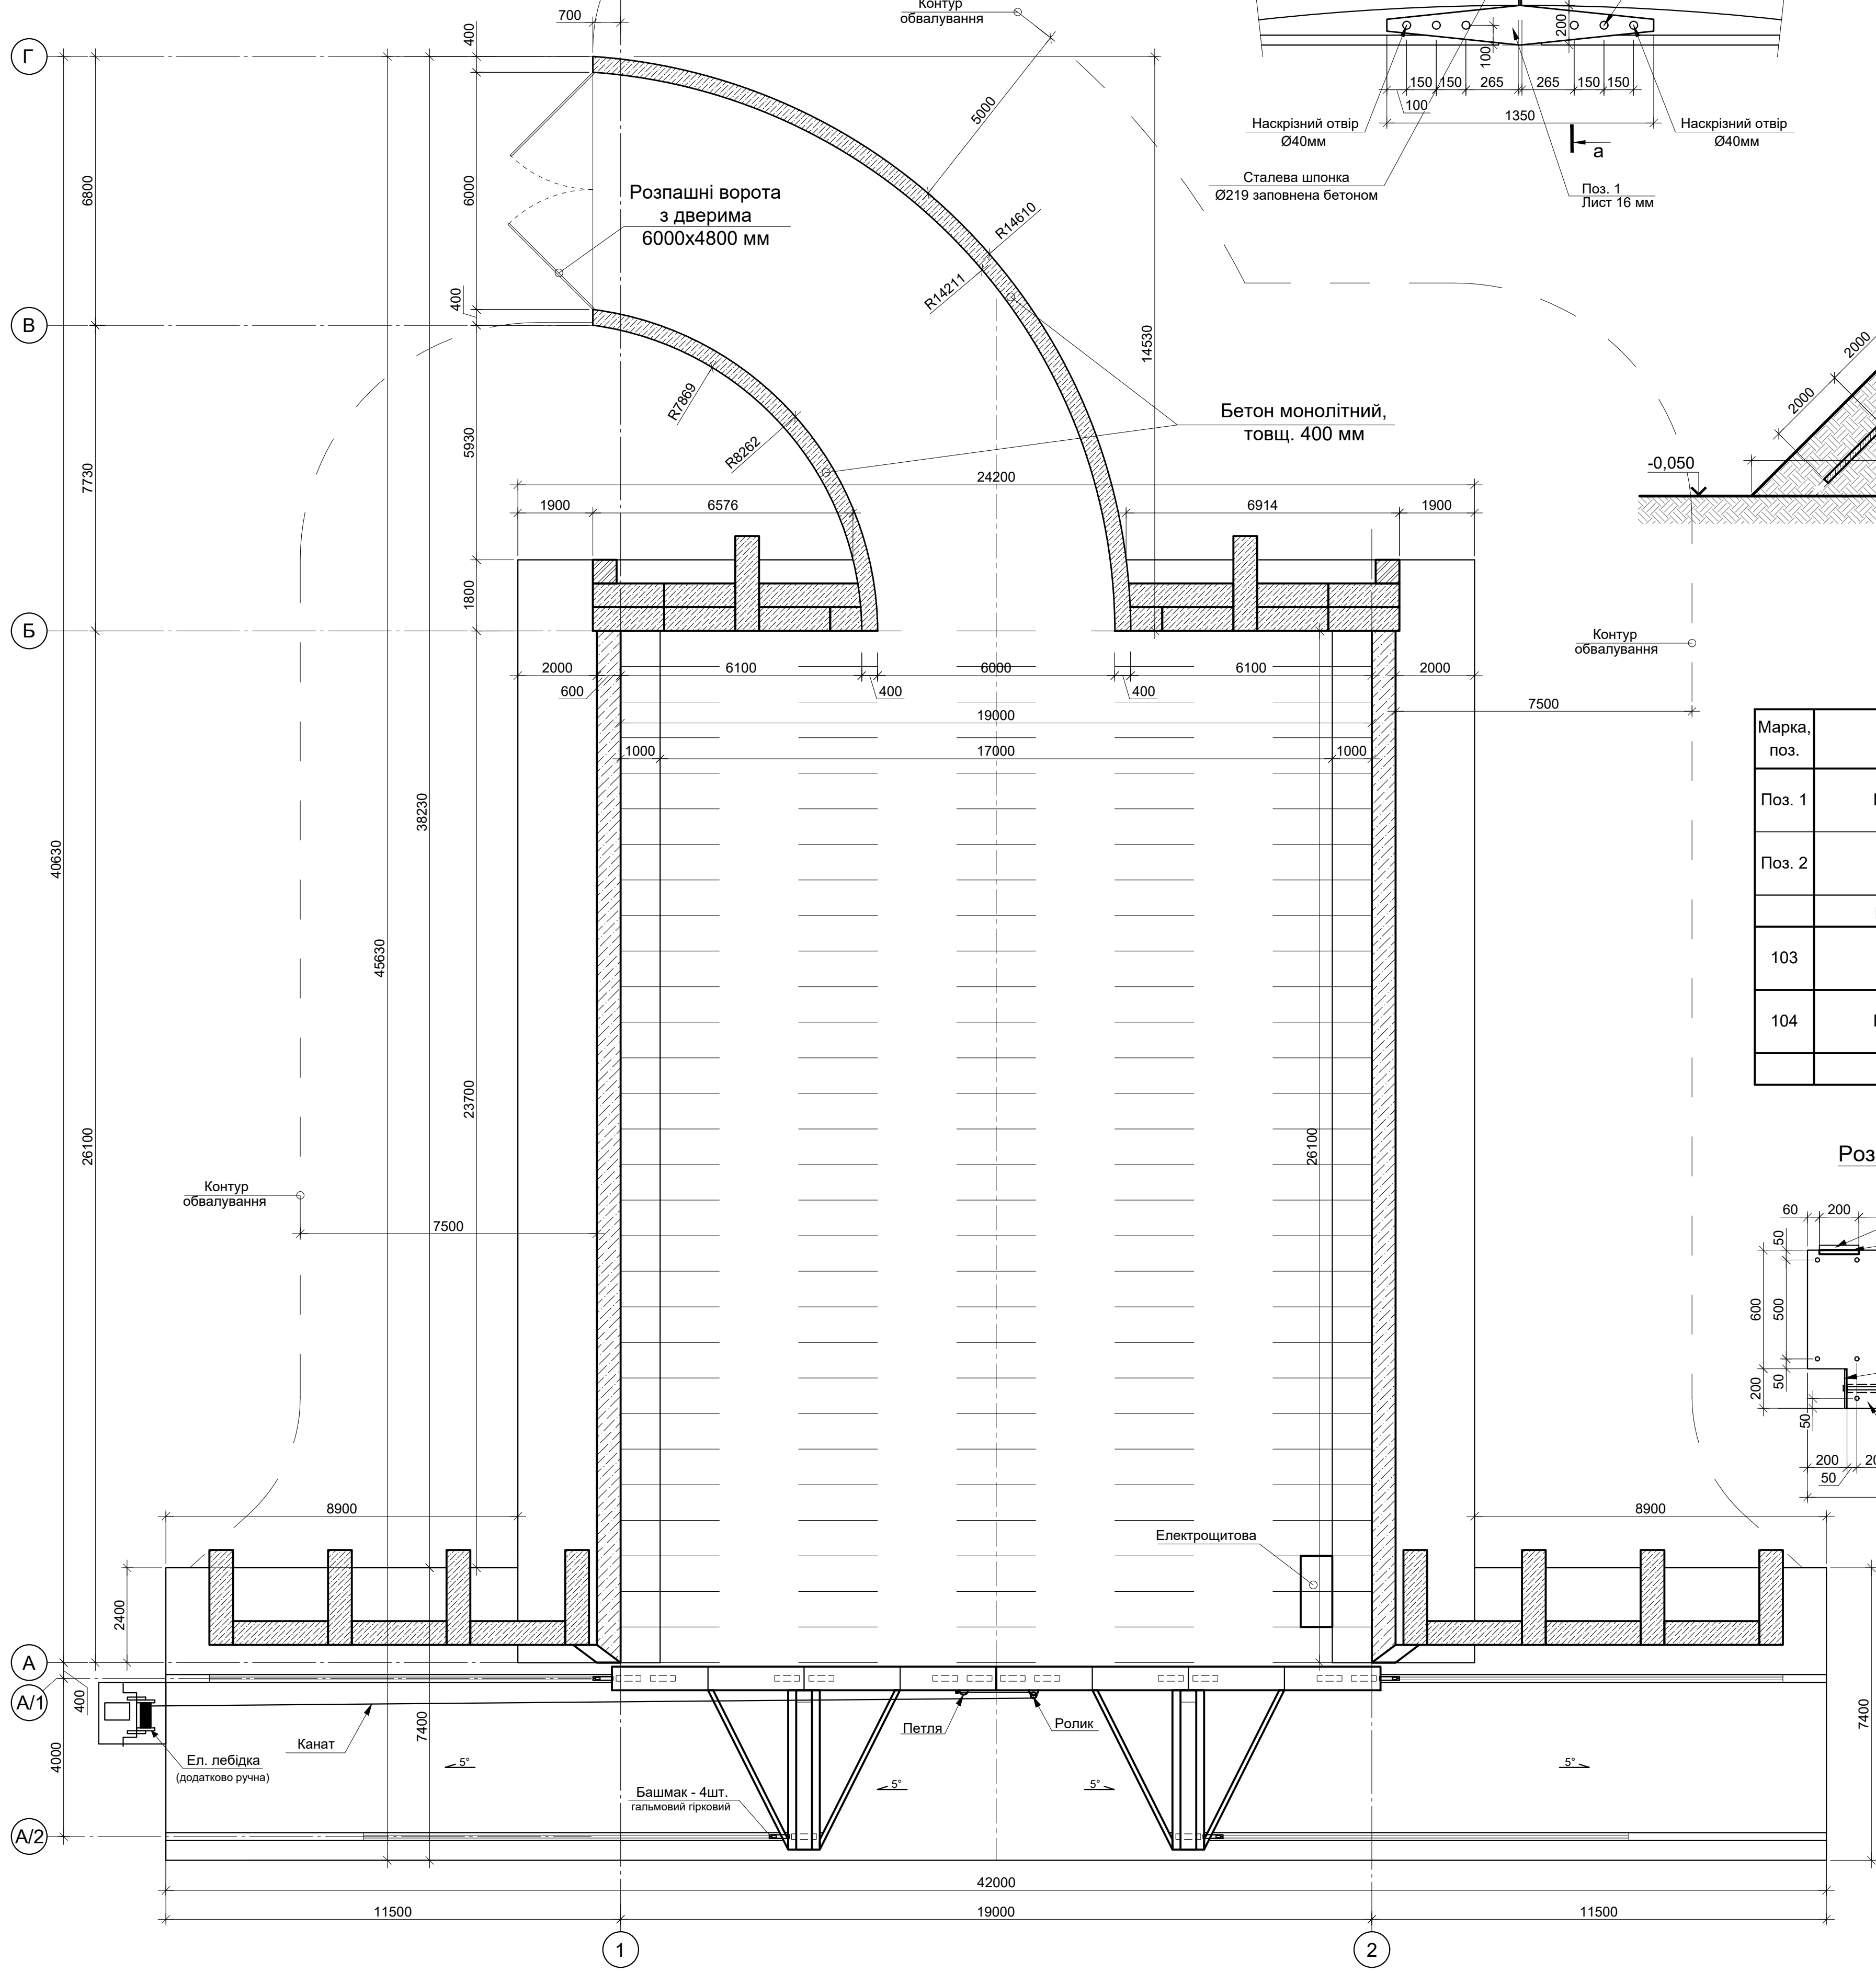


Розріз 1-1 М 1:100

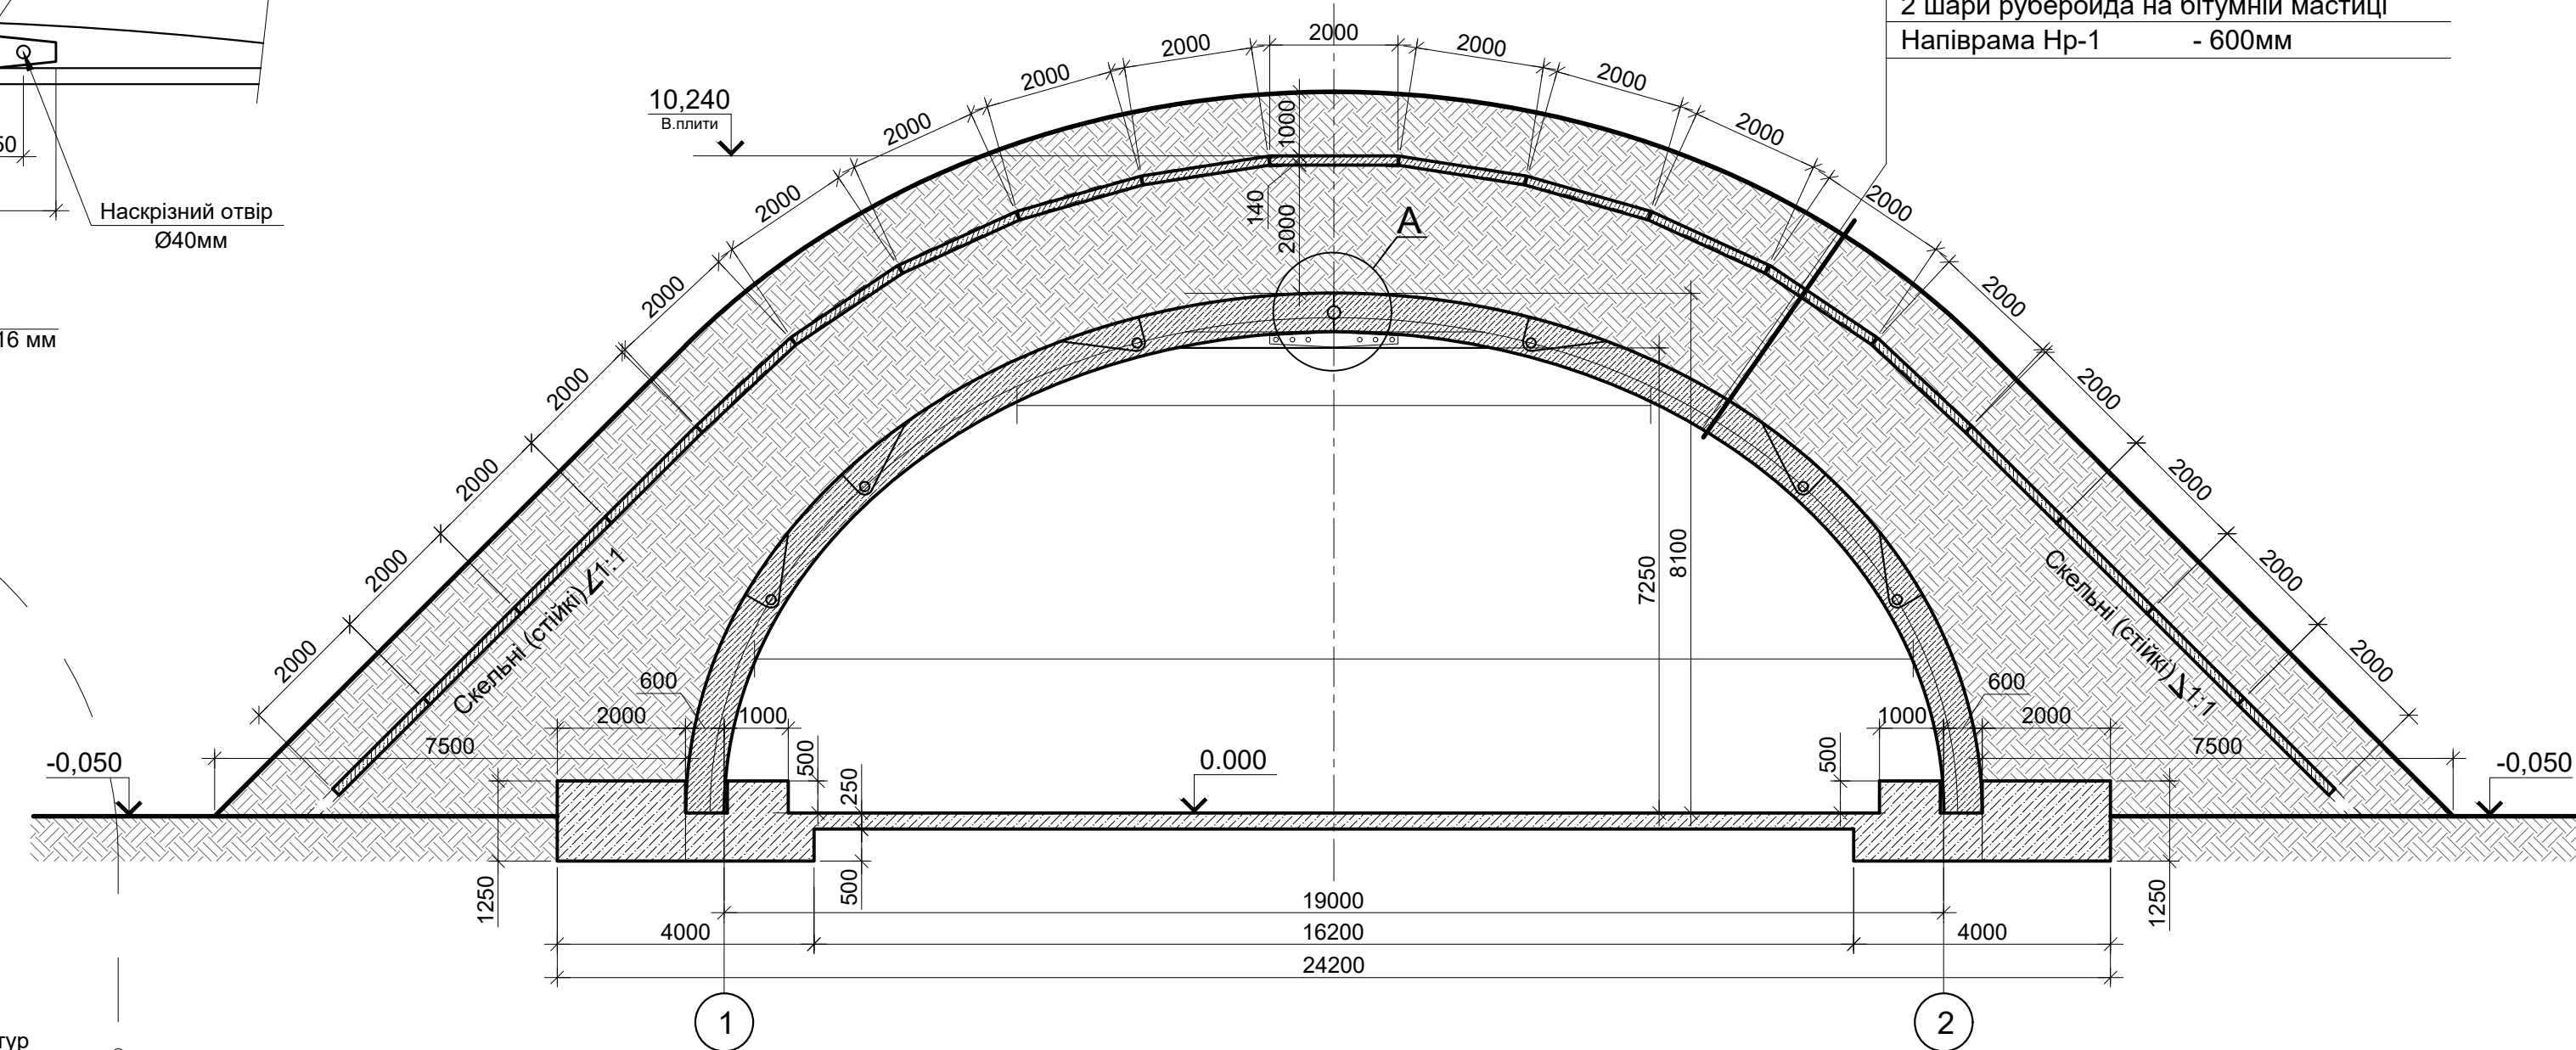


Специфікація елементів

Марка, поз.	Позначення	Найменування	Кіл. шт.	Маса од., кг	Примітка
Поз. 1	ГОСТ 19903-74	Лист 16x200x1350 С245 ГОСТ 27772-88	116	33,91	3933,56
Поз. 2	-/-	Лист 16x570x200 С245 ДСТУ 8539:2015	116	14,32	1661,12
	ГОСТ 7805-70*	Болт М36х600 ГОСТ 7805-70*	348	2,82	981,36
103	ДСТУ 2251-93	Кутик 32х32х3 С245 ГОСТ 27772-88	м.п. 2400	1,46	3504,00
104	ГОСТ 19903-74	Лист 8х100х200 С255 ГОСТ 27772-88	168	1,26	211,68

Розріз а-а

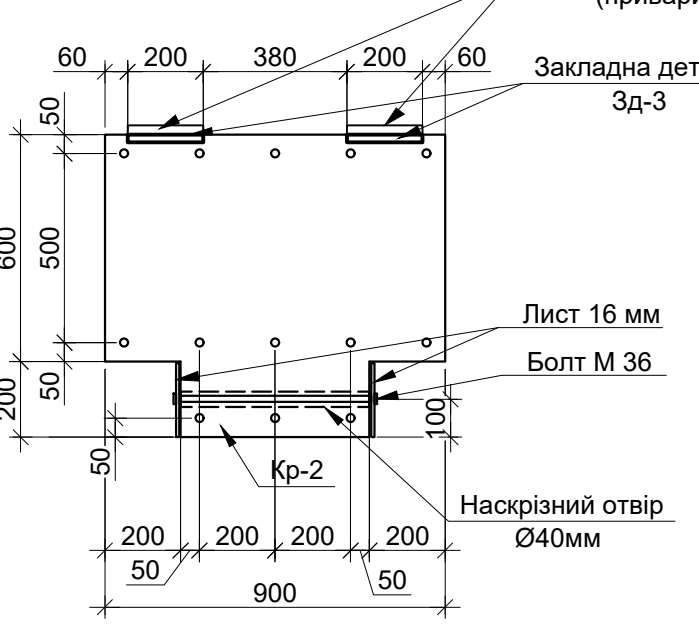


Напіварка М 1:50

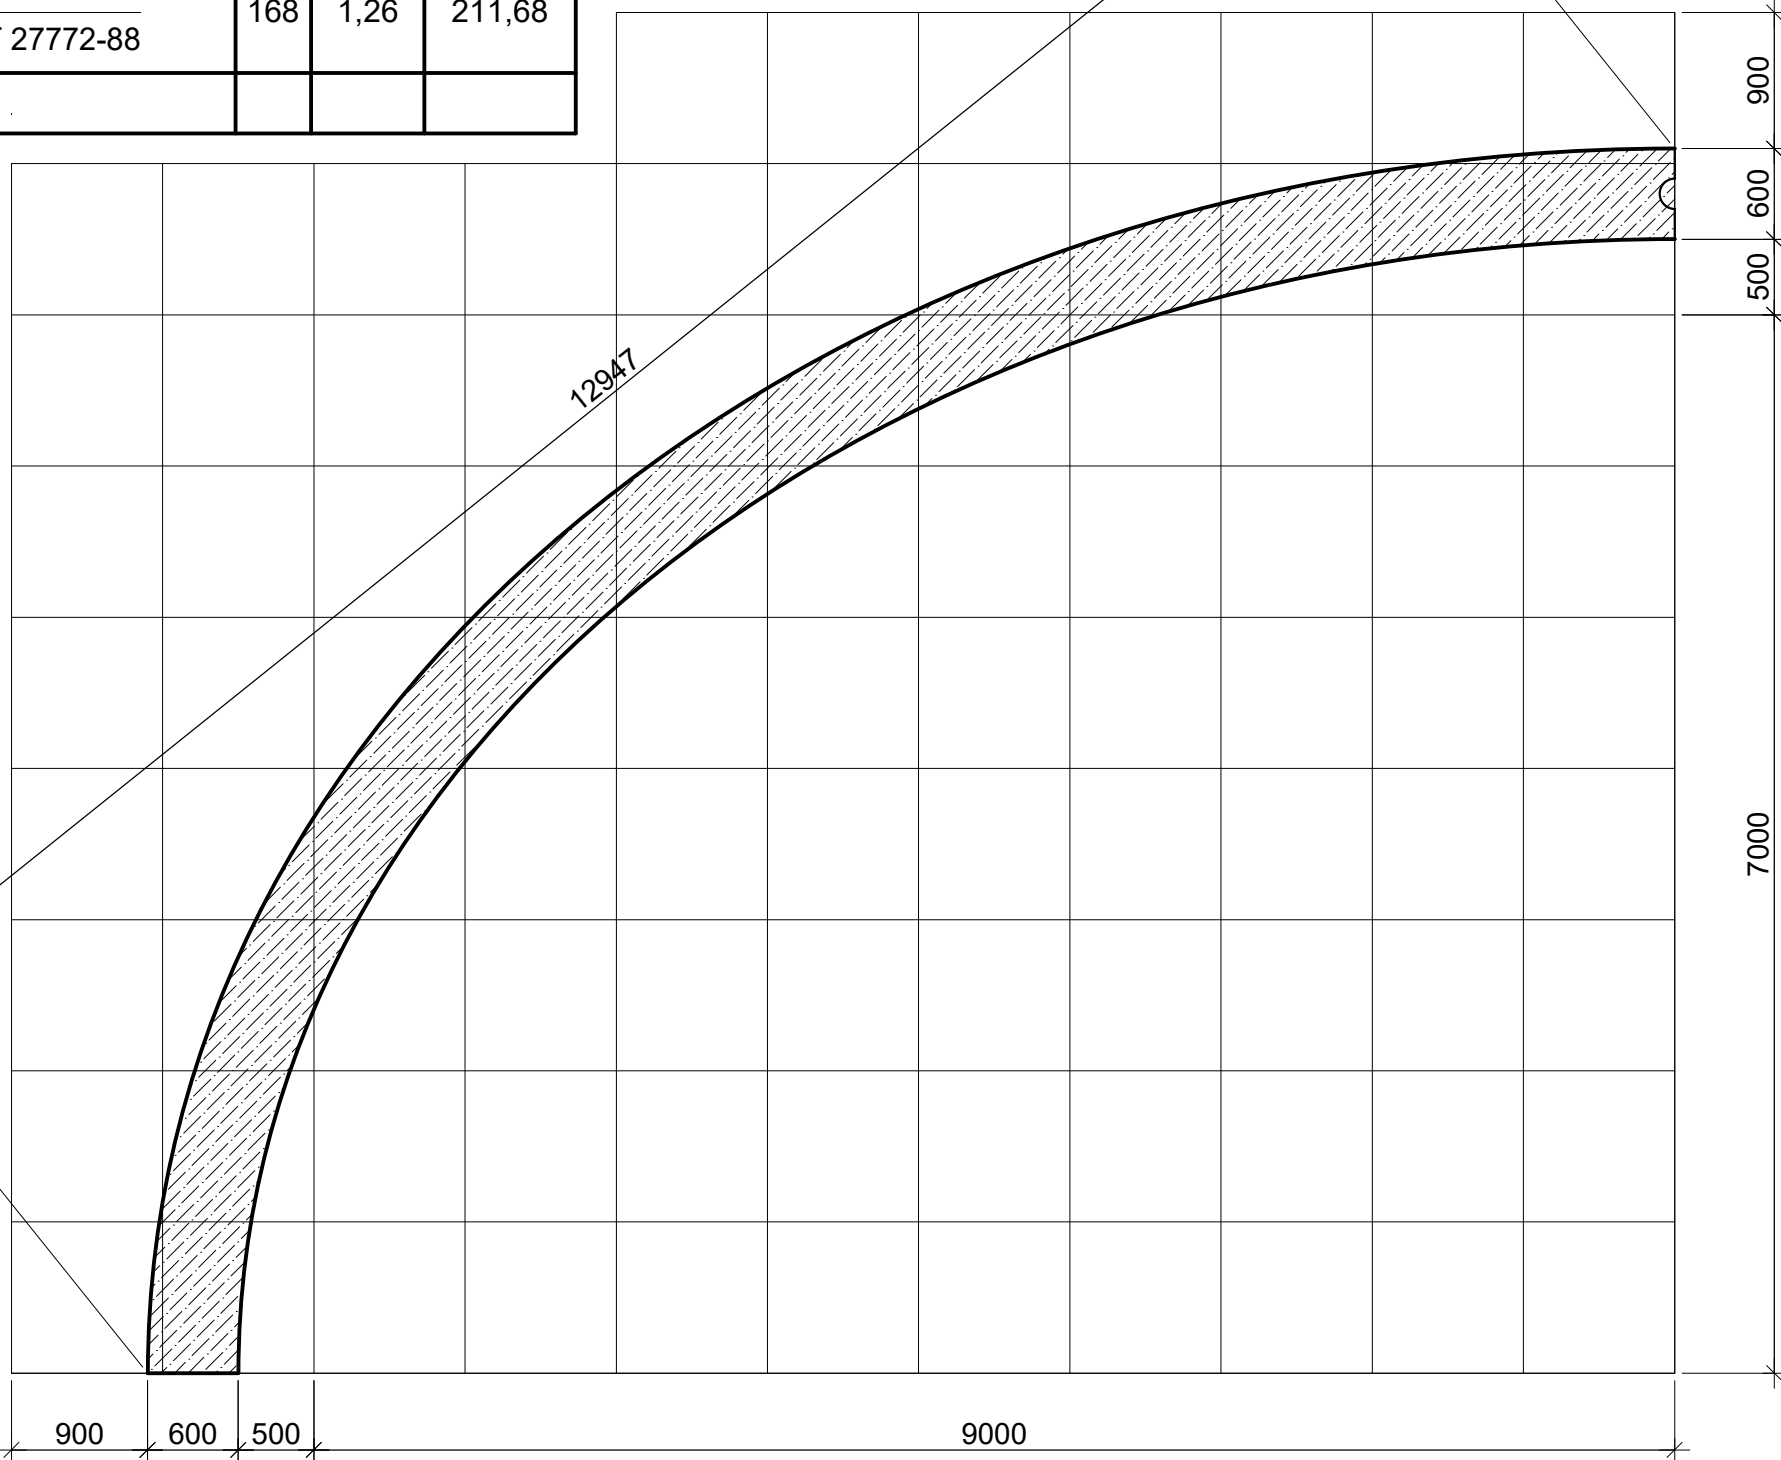


ТИП-1

Обвалування місцевим ґрунтом min. 1,0м з ухилом 0,01 %
Плита аеродромна 6000*2000*140мм
Геотекстиль
Обвалування місцевим ґрунтом min. 2,0м з ухилом 0,01 %
2 шари руберойда на бітумній мастиці
Напіврама Нр-1 - 600мм

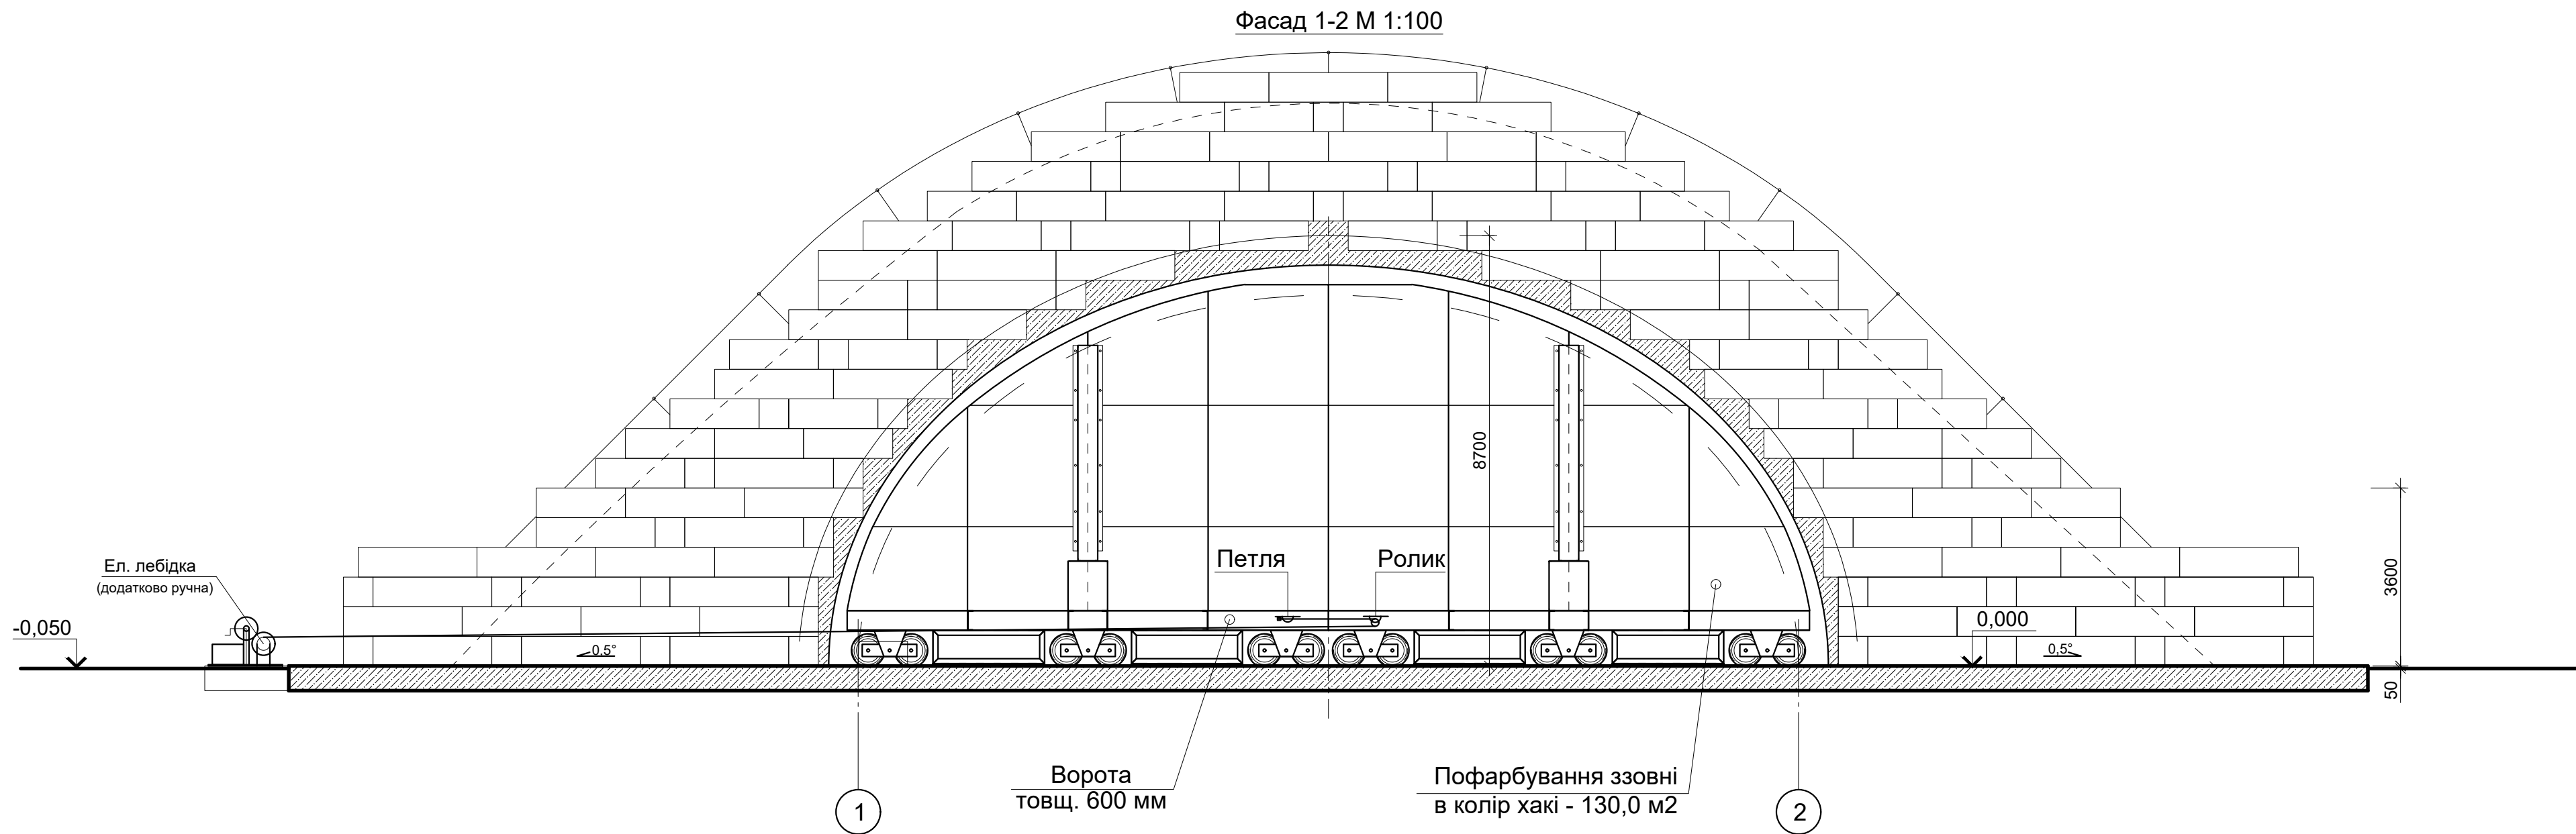

Фасад Г-А М 1:100

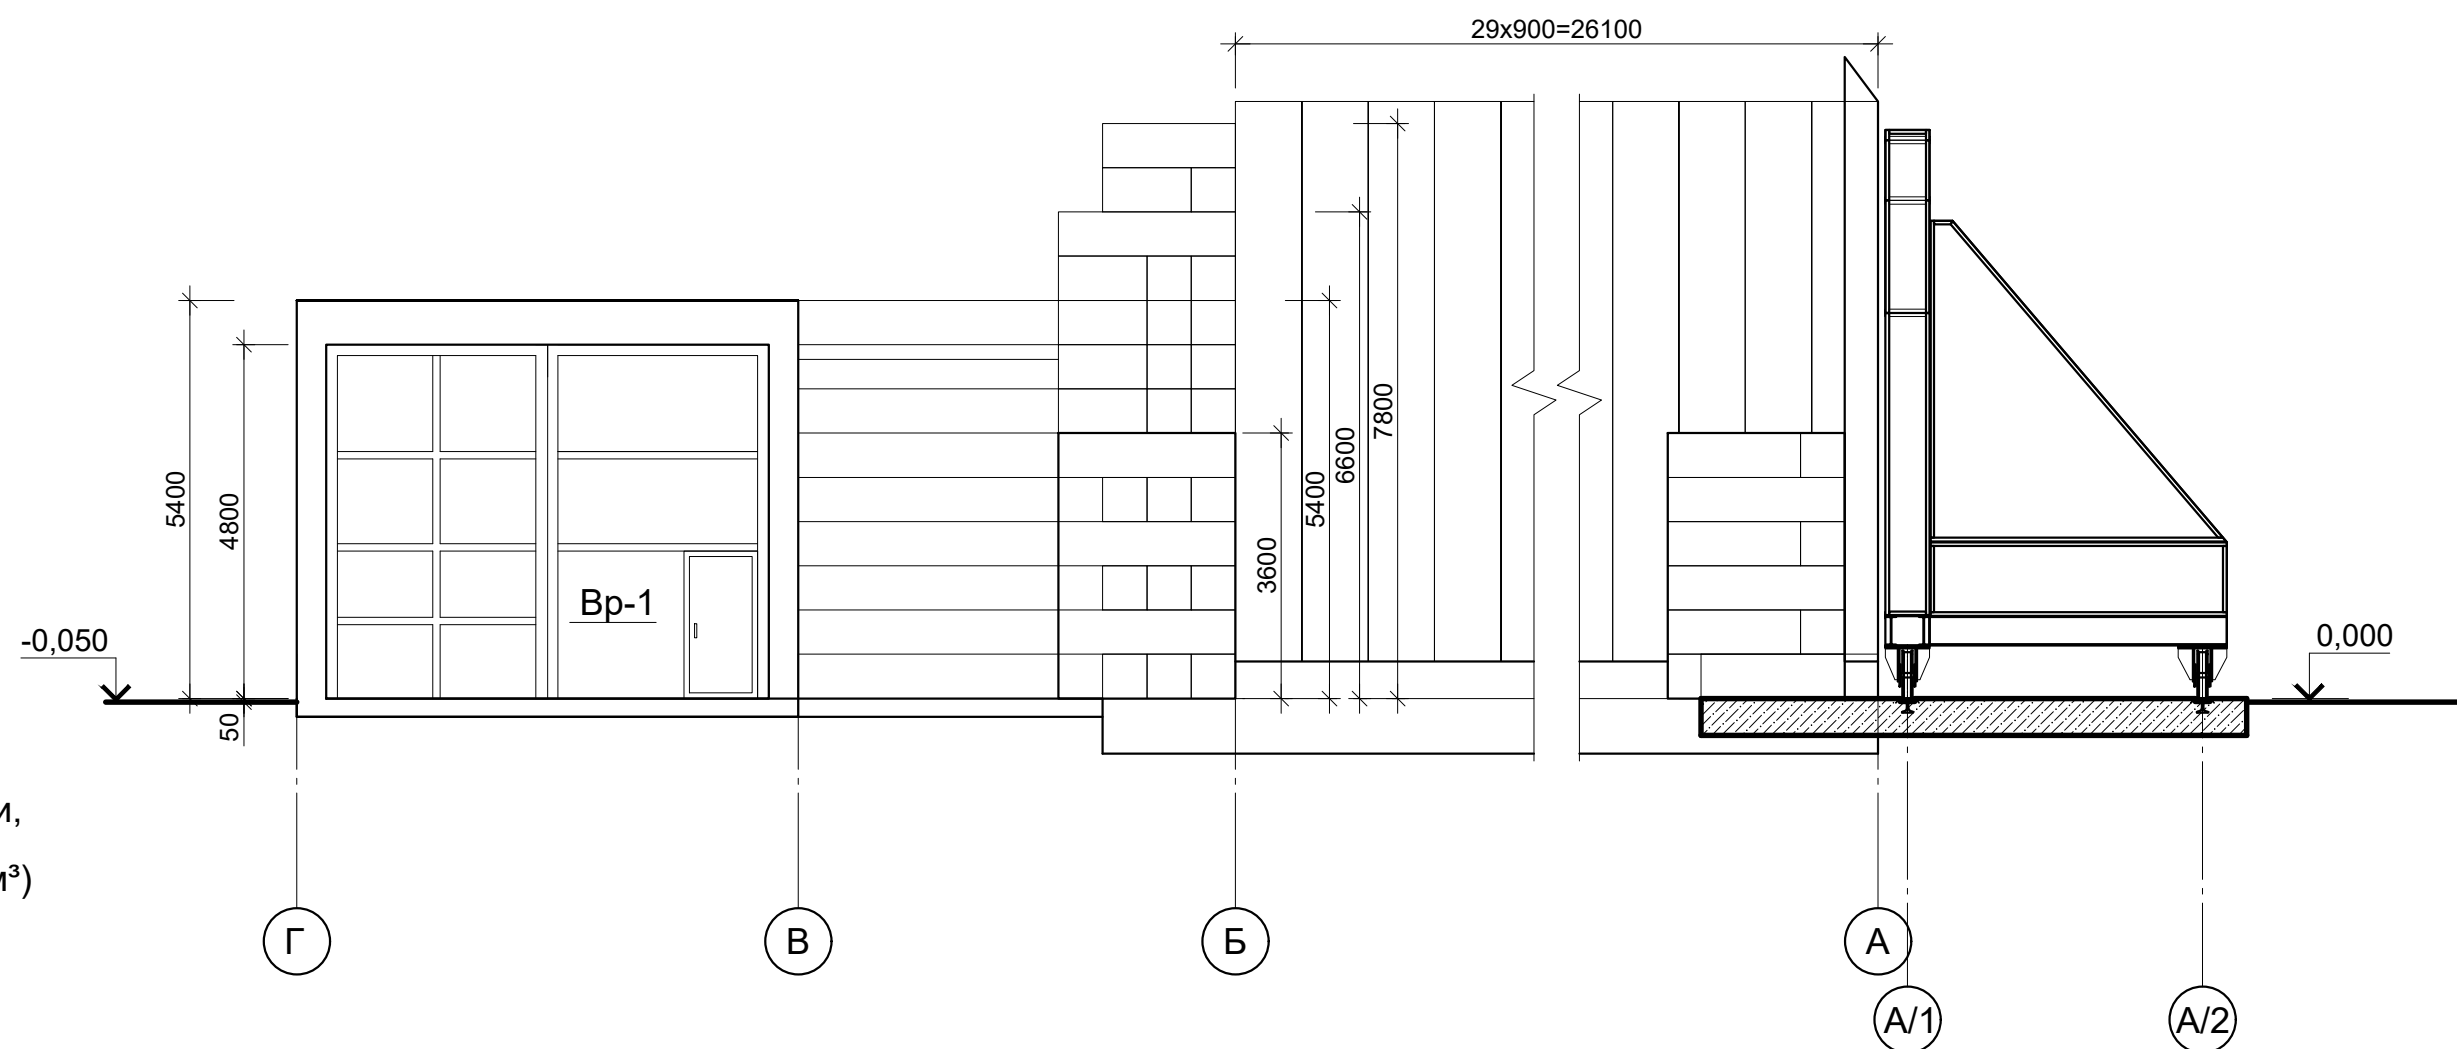


Основа під фундаменти
Піщана основа - 1172,00 м3;
Основа щебенева - 597,63 м3;
Геотекстиль - 1075 м2.

Обвалування споруди місцевим ґрунтом
Засипка ґрунта бульдозерами - 3608,0 м3;
Засипка ґрунту вручну - 305,0 м3;
Ущільнення ґрунту - 3913,0м3.

Ворота Вр-1 М 1:50

а-а М 1:10

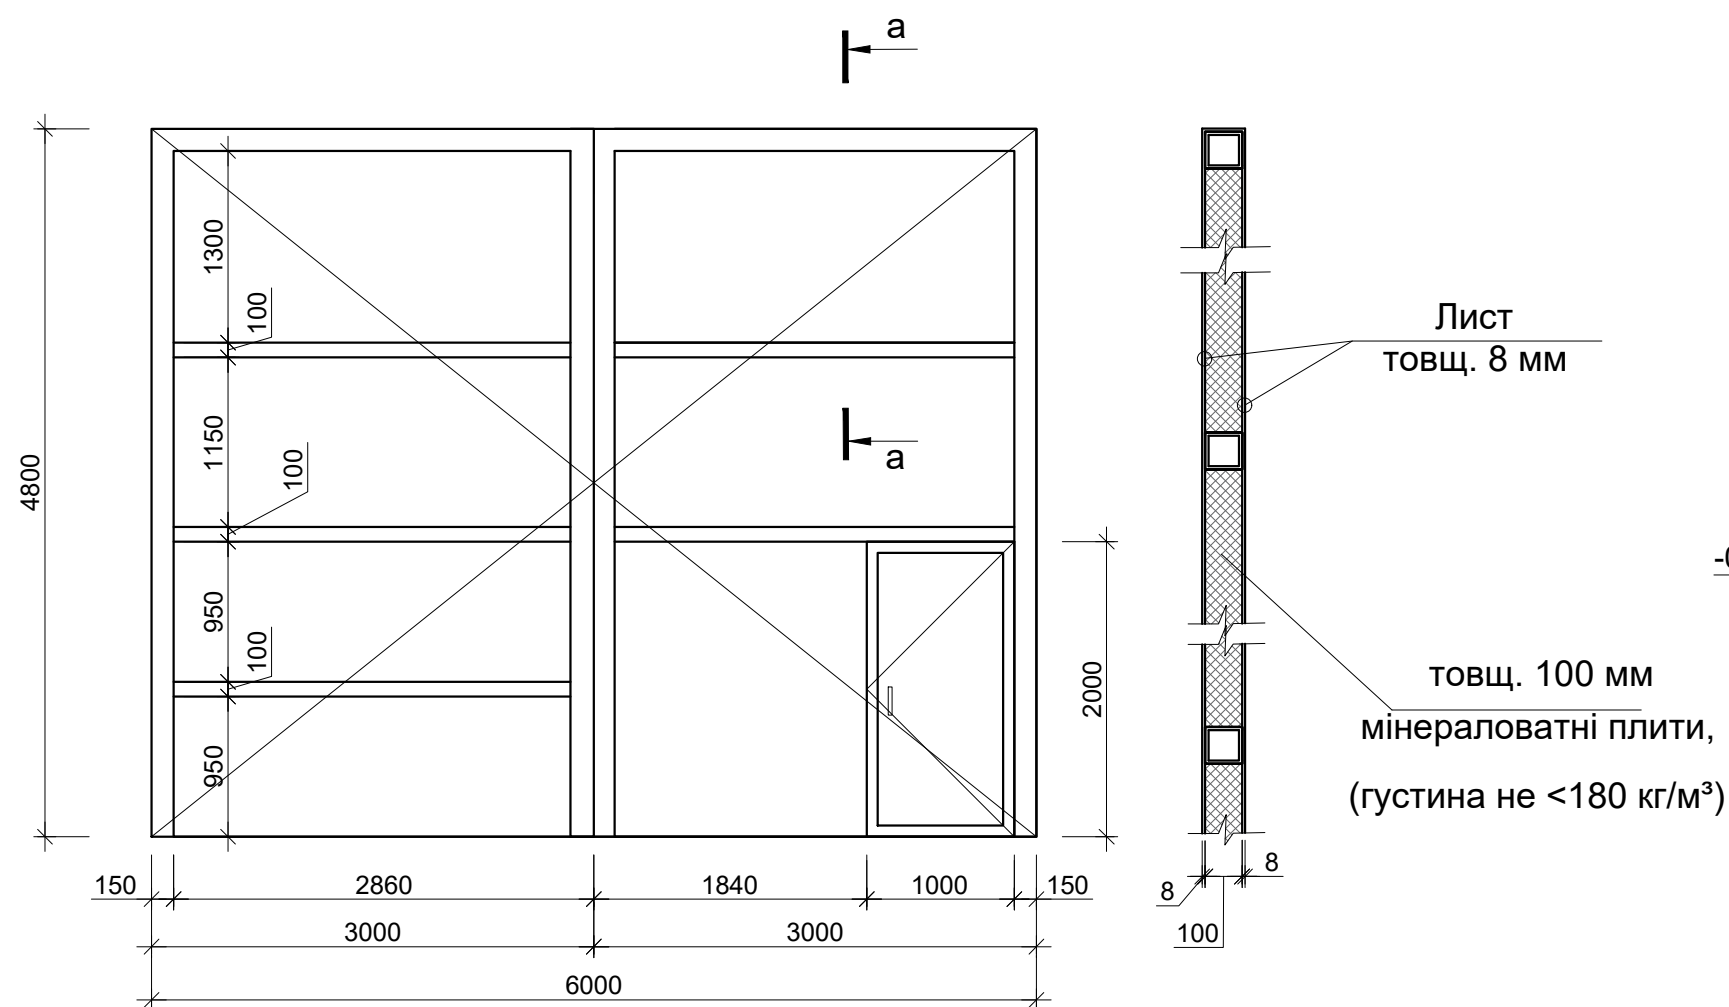

Ворота Вр-1 - Металевий лист, товщиною 8 мм.
Утеплення воріт мінватою, товщ. 100 мм, (густина не <180 кг/м³) - 29,0 м2.
(пофарбування фарбою в колір хакі ззовні) - 29,0 м2

						24/09-2025-5-АБ			
						Нове будівництво захисної збірно-розбірної залізобетонної арочної споруди №5 на території ВЧ А2614			
Змін.						Стадія		Аркуш	Аркушів
ГП						РП		3	
Розробив						Фасади 1-2; Г-А М1:100. Ворота М:50.			
Перевірів									
Н.контр									