

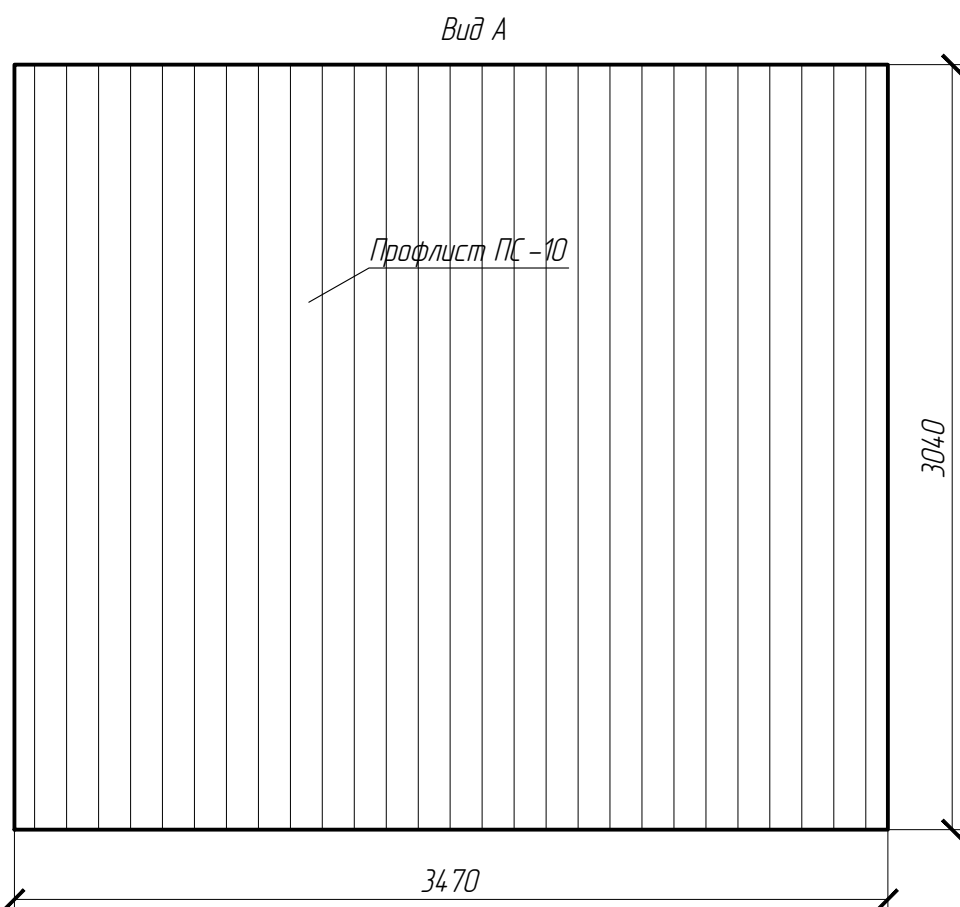
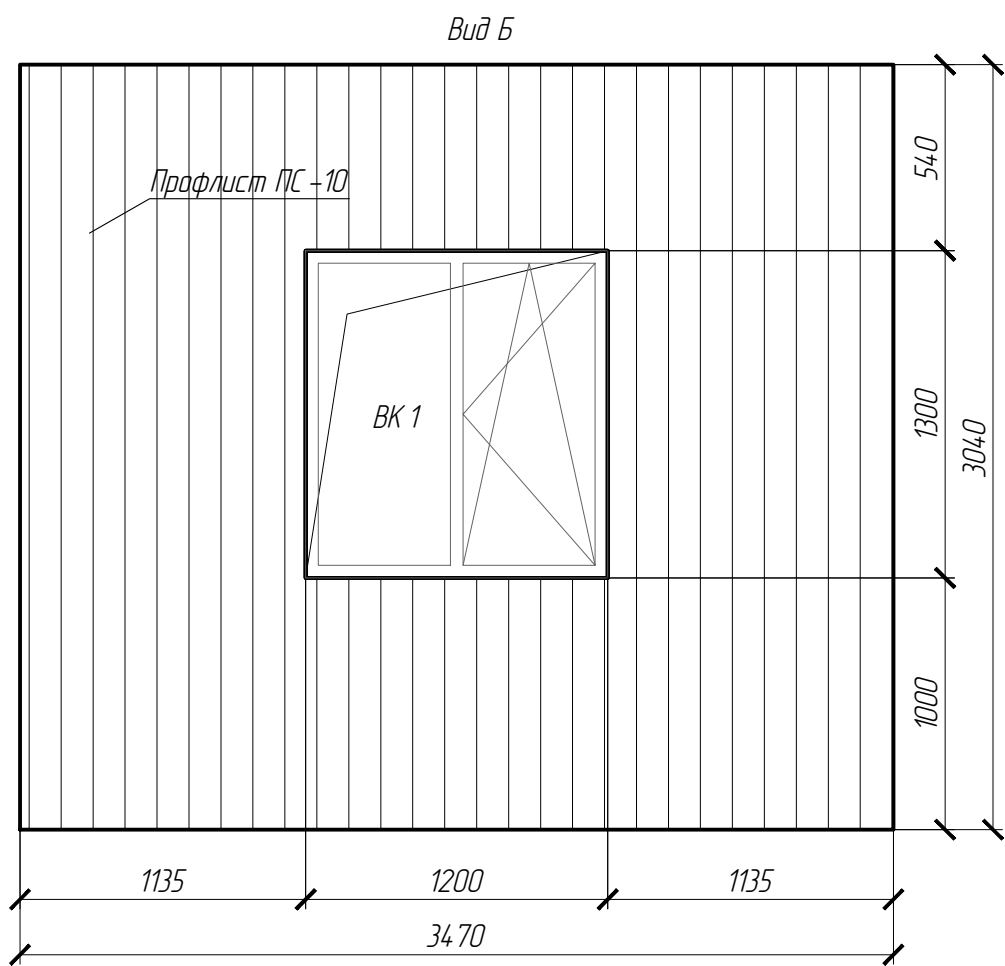
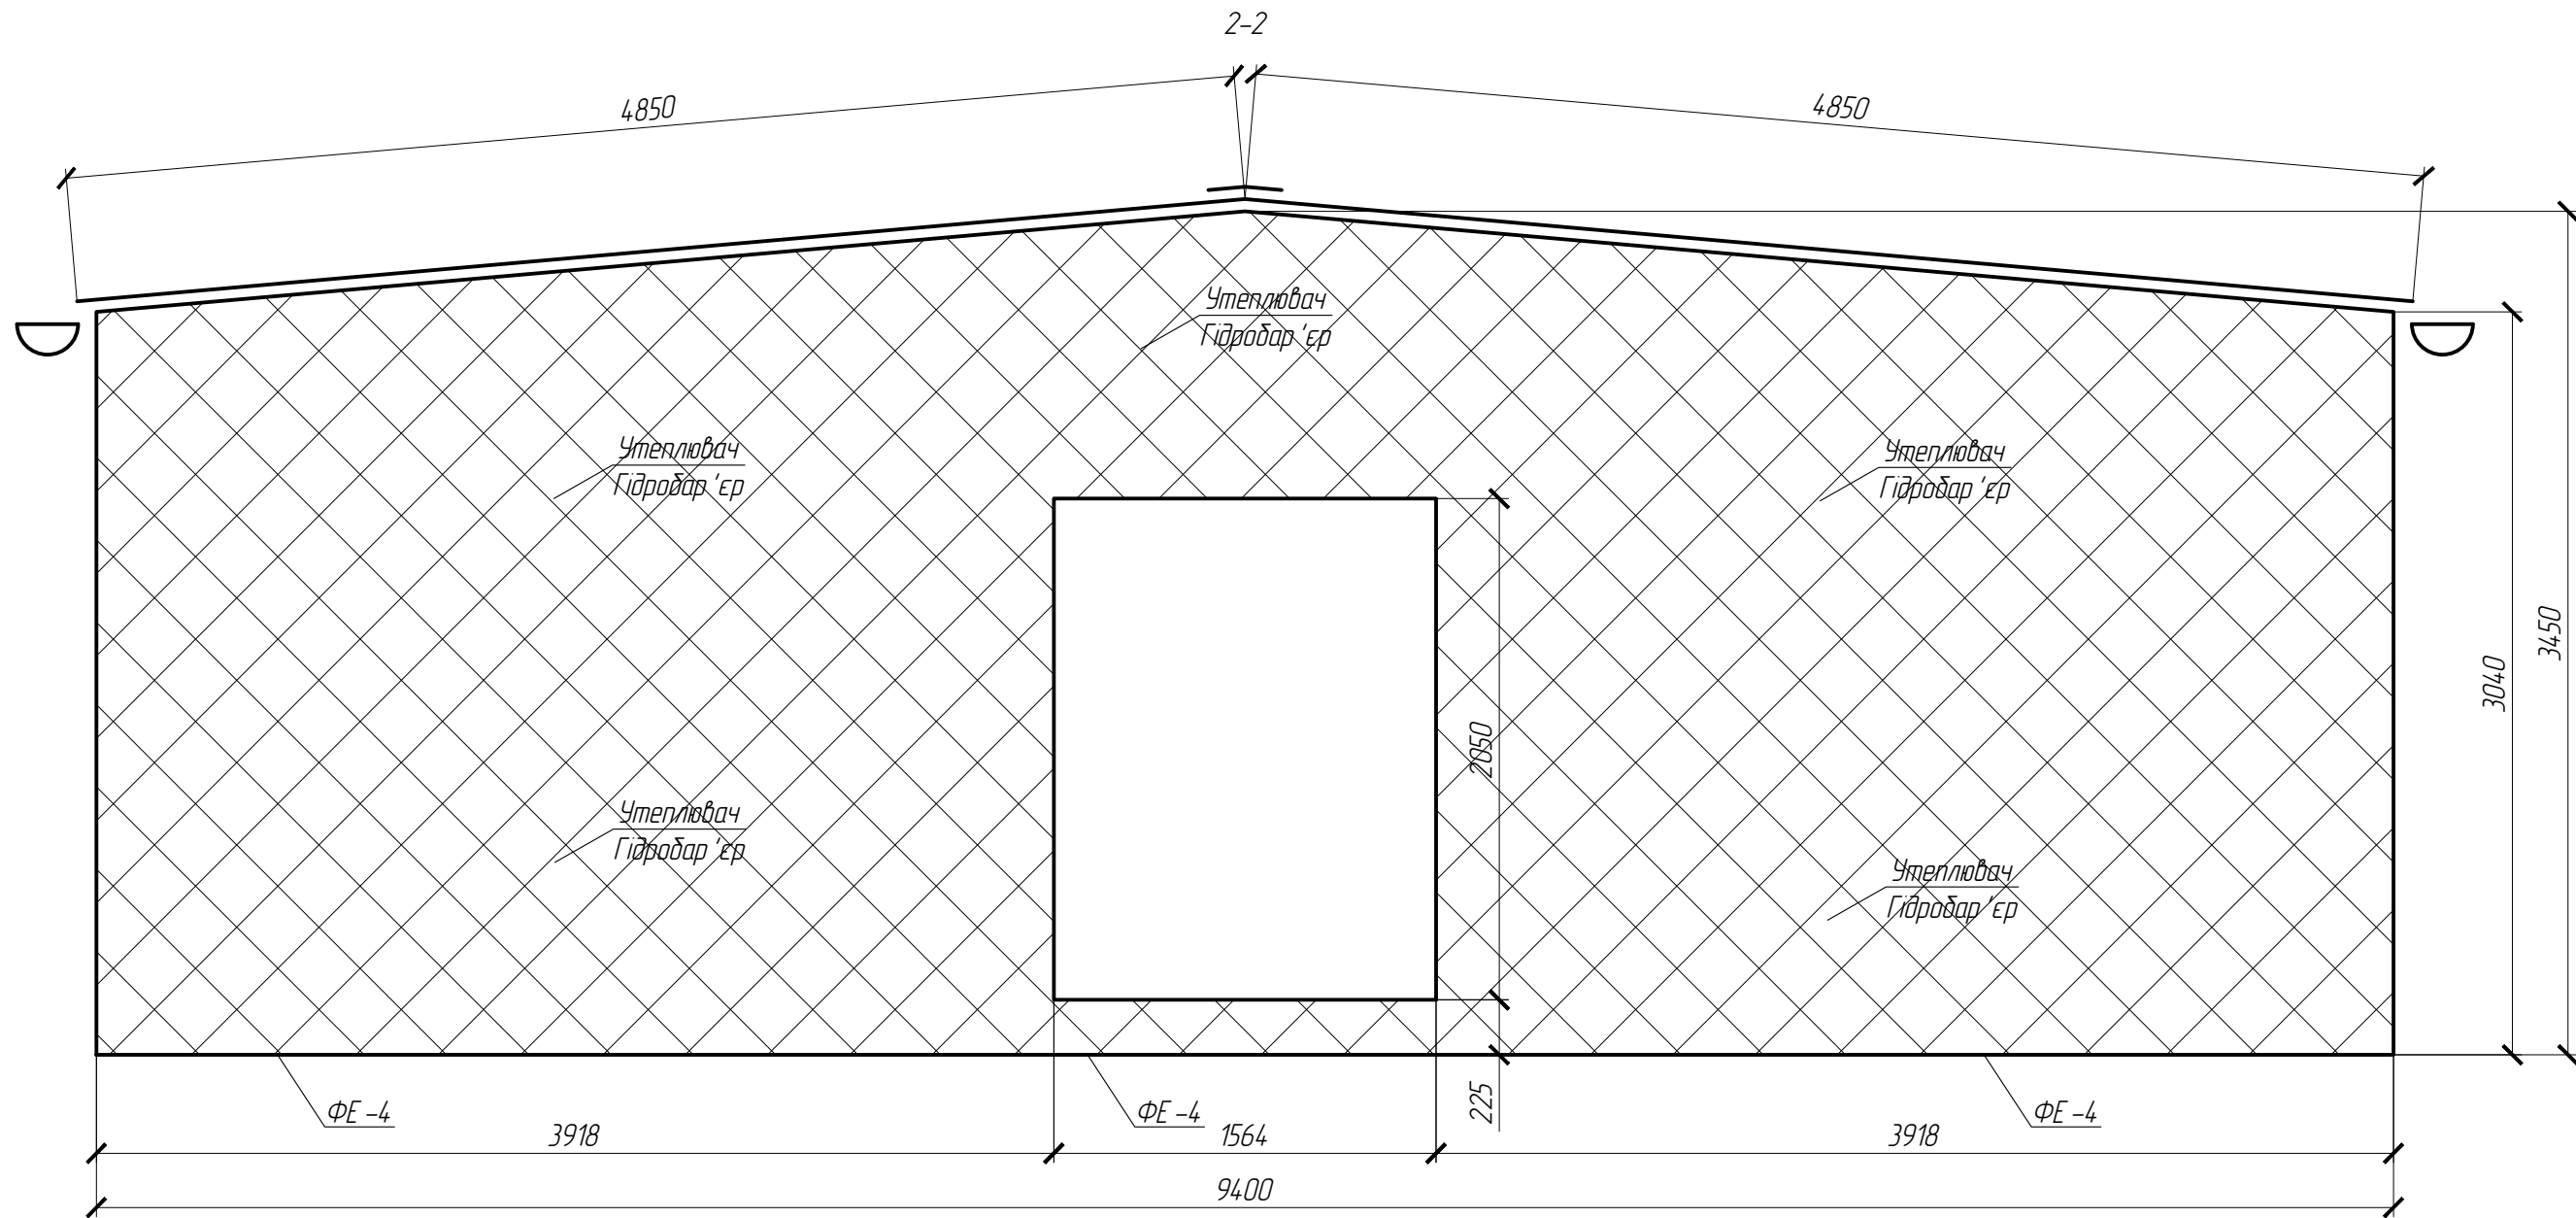


Інв. № ор.	Підпис і дата		Зам. інв. №	
	Погоджено:			

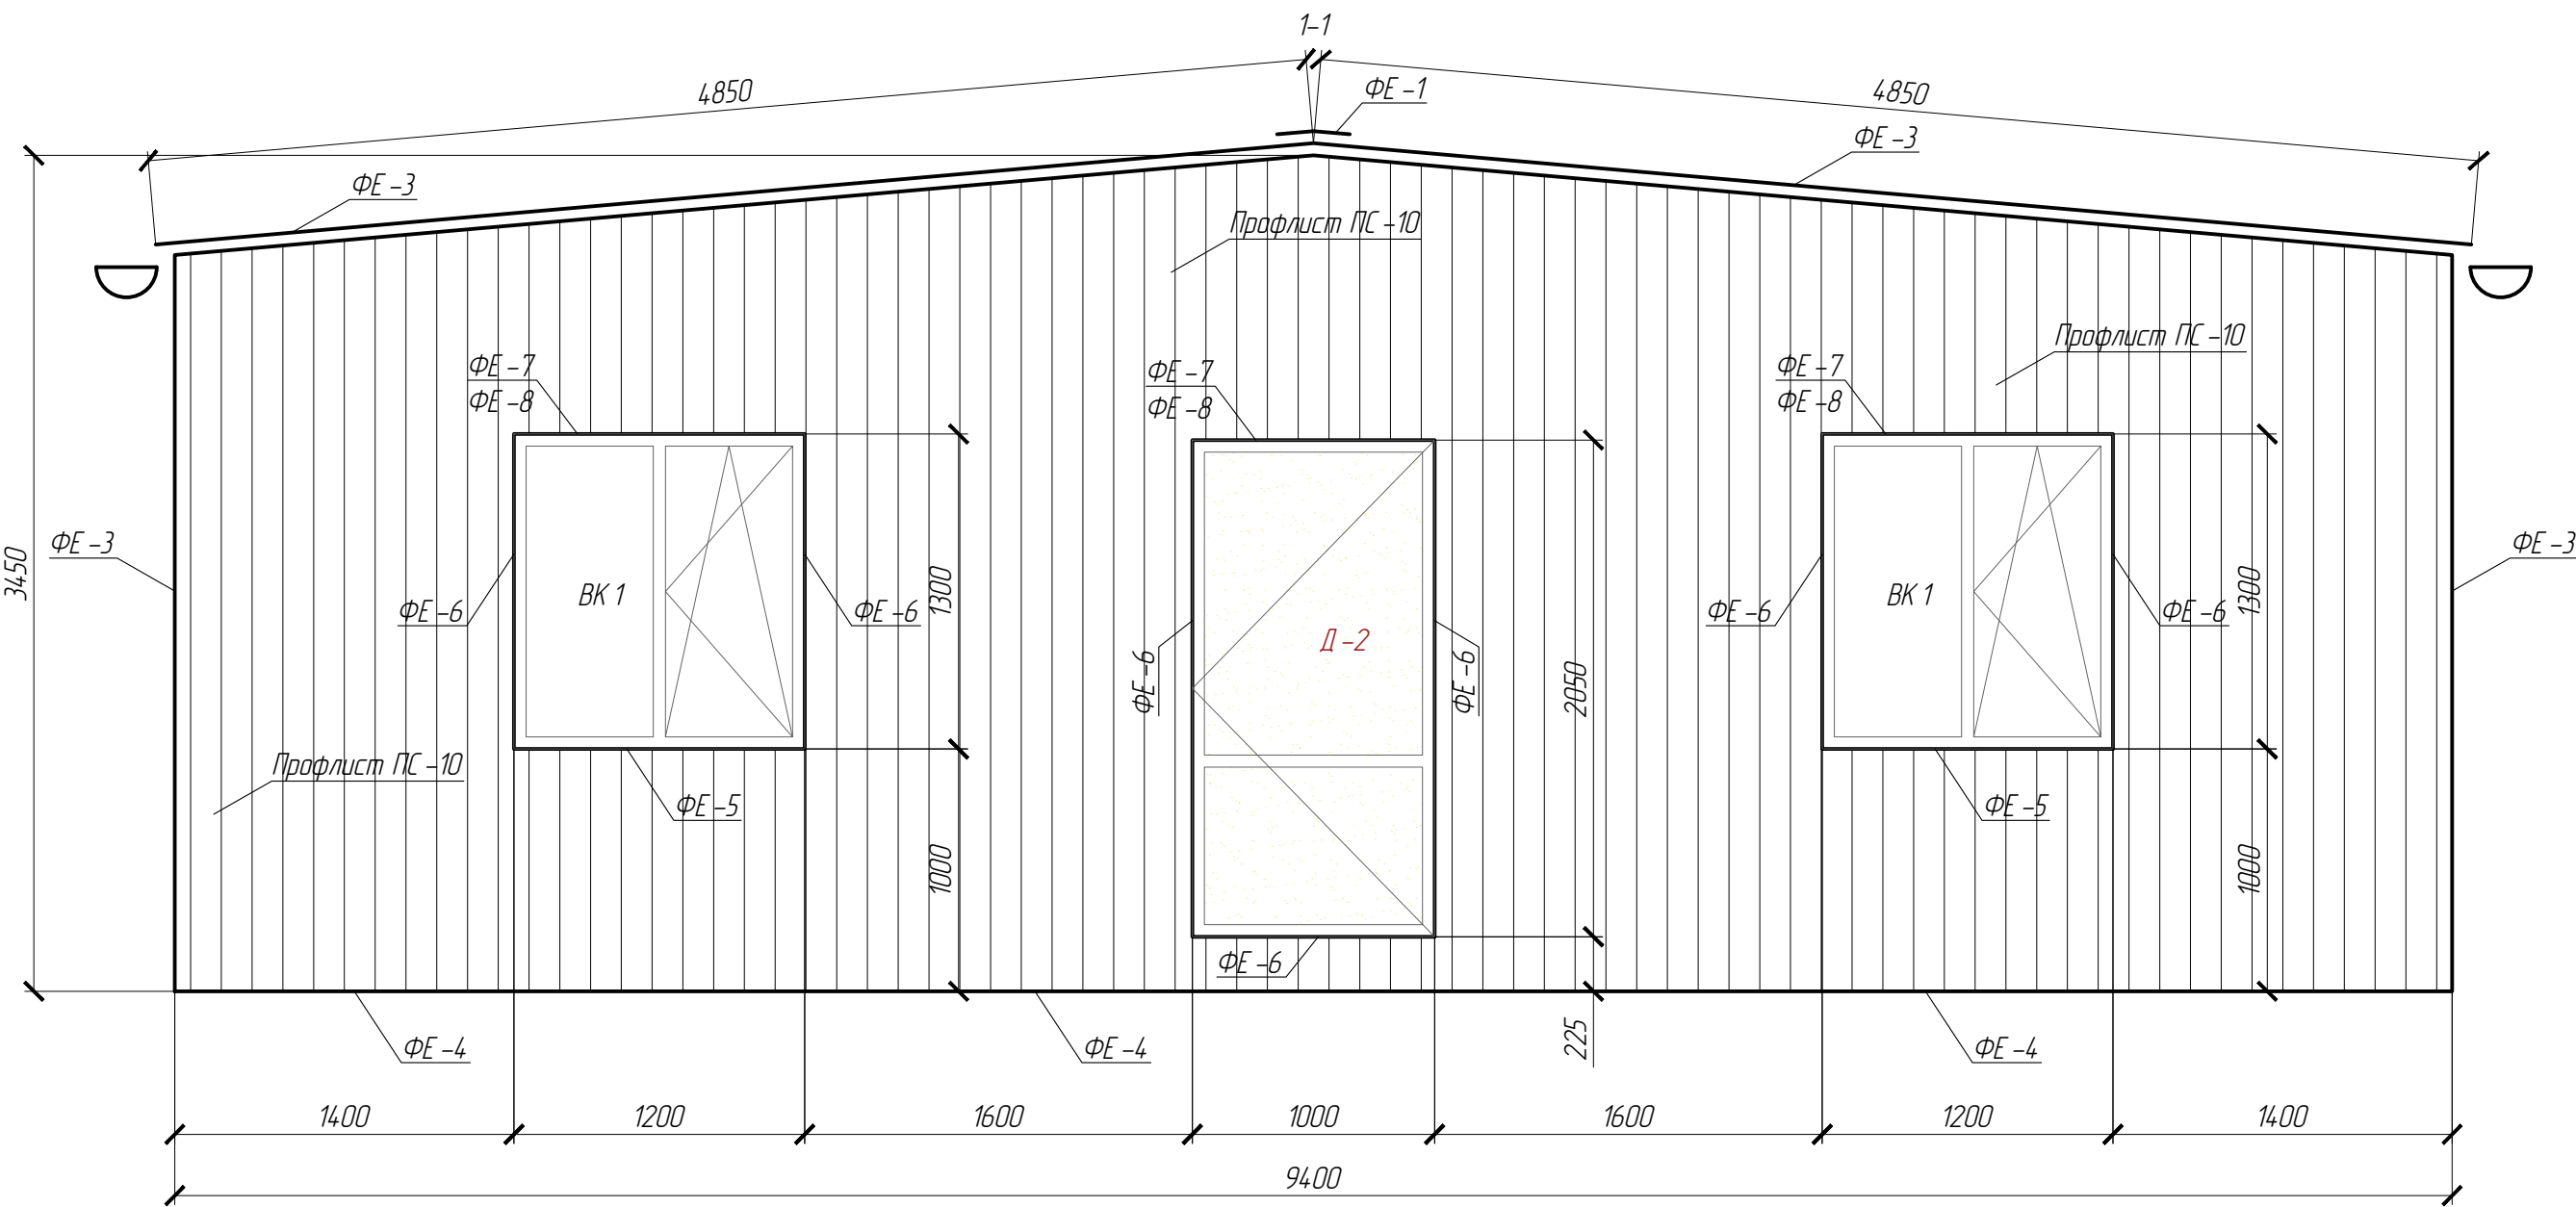


						-АБ		
Зм.	Кільк.	Арк.	№ док	Підпис	Дата	РП	Аркуш	Аркушів
ГП	Разробив	Якимець			05.2026			
Перевірю								
						Перерізу. Види А, Б		
Н. контр.								

Погоджено:		Зам. інв. №		Підпис і дата		Інв. № ар.	

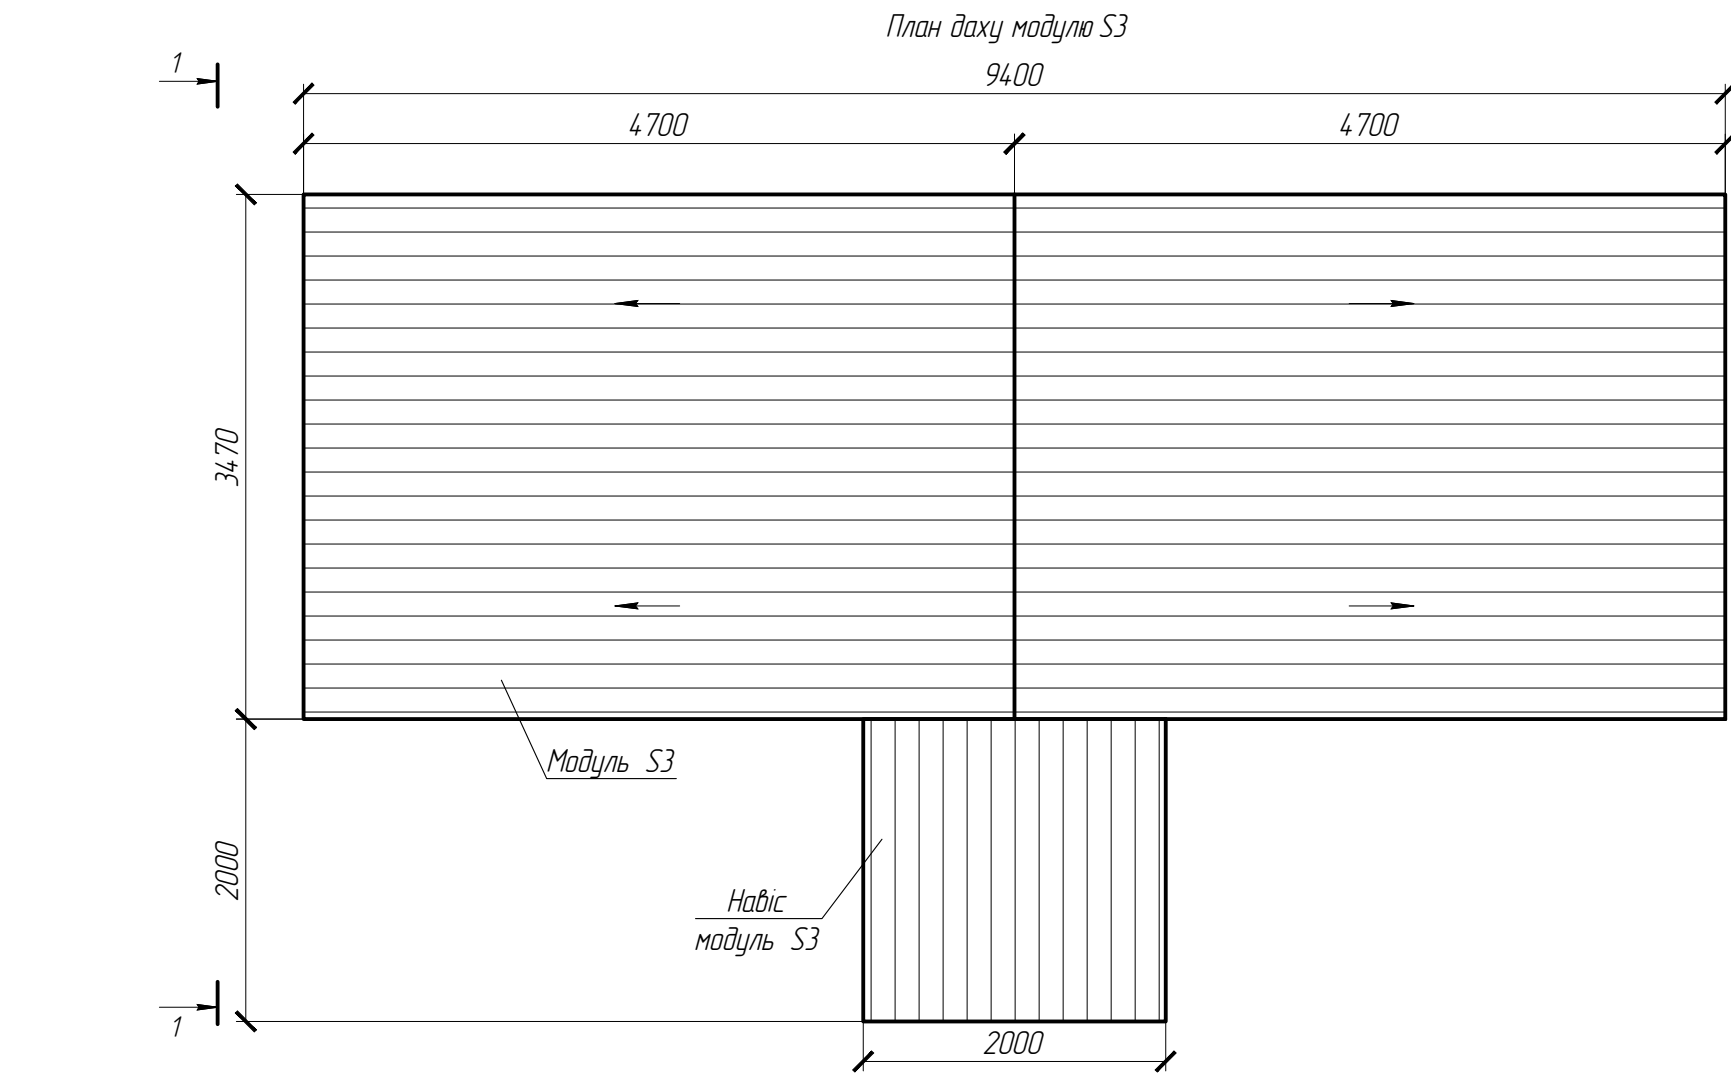


1. Профнастіл ПК-20 з полімерним покриттям, графіт
2. OSB 12 мм
3. Гідроізоляція 1 шар
4. Шумоізоляція
5. Брус 50 x 150
6. Профнастіл ПК-20 з полімерним покриттям, графіт

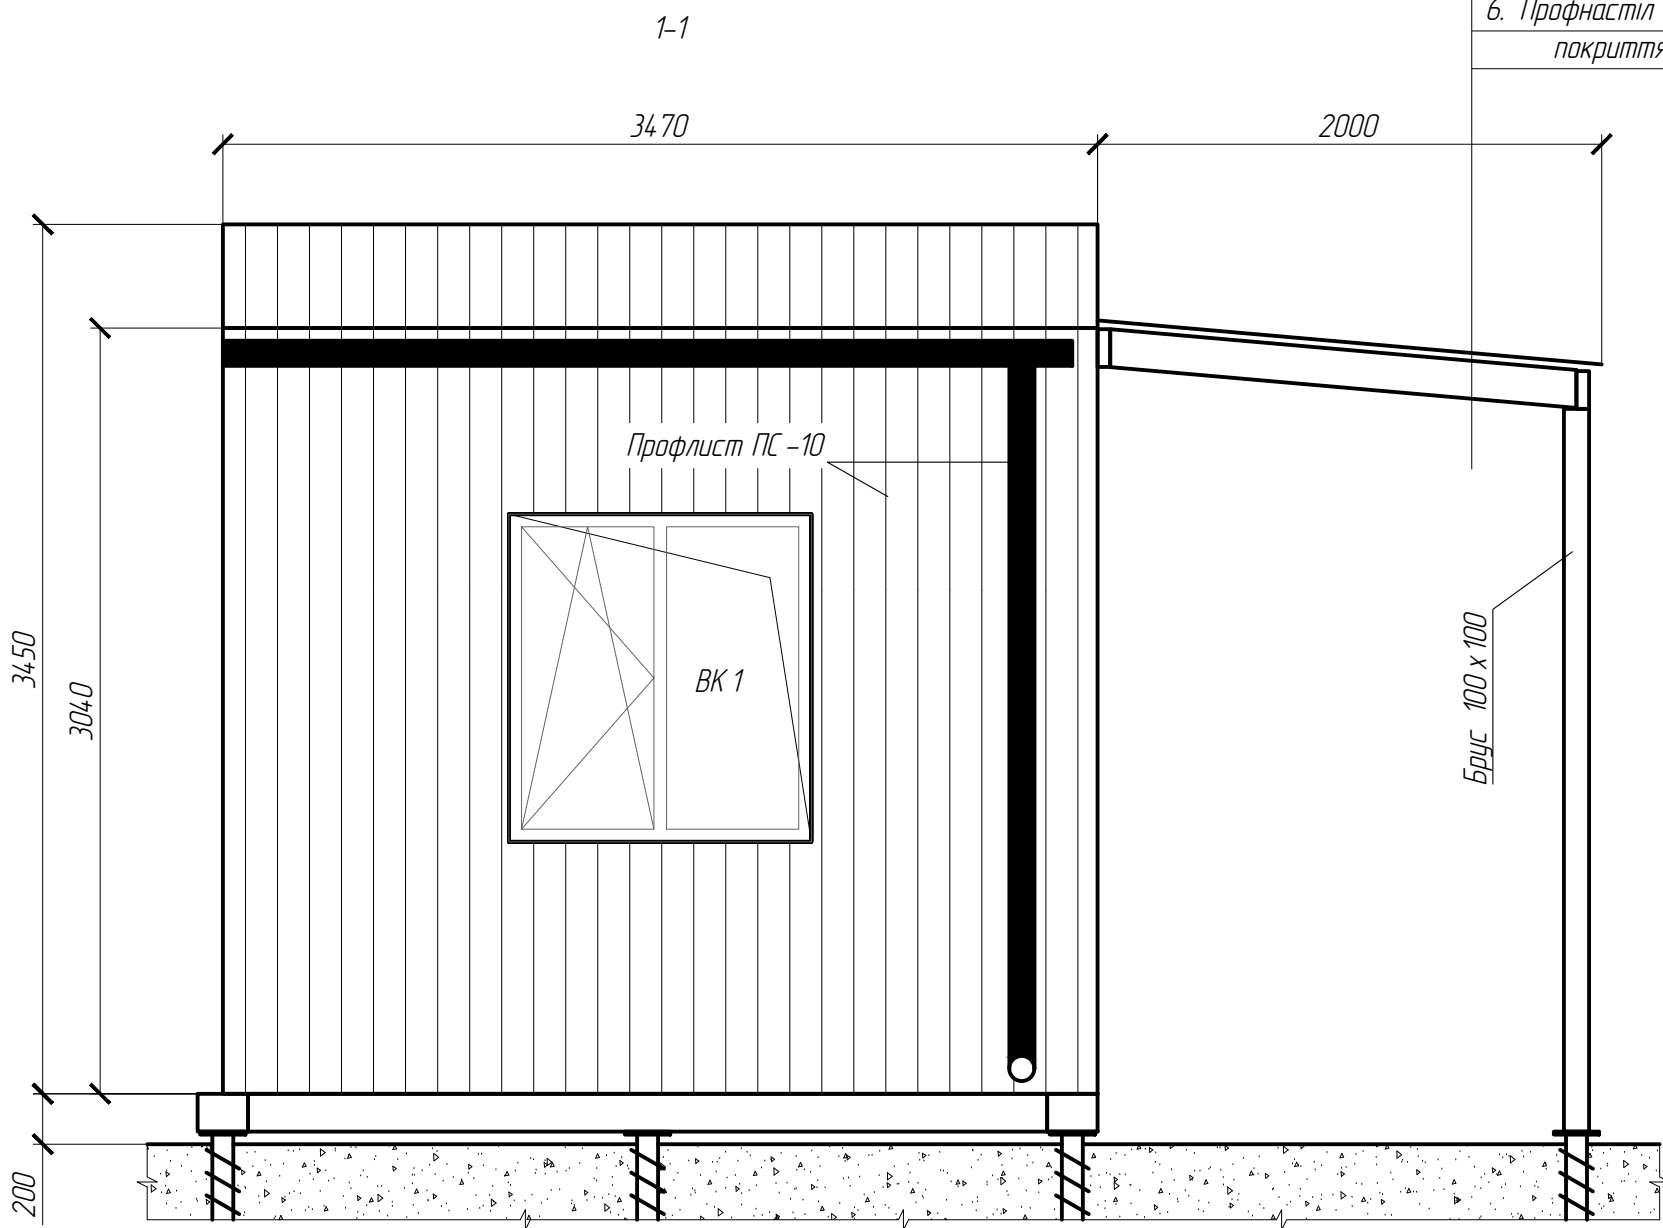

						-АБ		
Зм.	Кільк.	Арк.	№ док	Підпис	Дата			
ГП					05.2026	Стадія	Аркуш	Аркушів
Розробив		Якумець	РП					
Перевірив								
						План даху модулю S3. Перерз 1-1		
Н. контр.								

Погоджено:		Зам. інв. №	
Інв. № ар.	Підпис і дата		

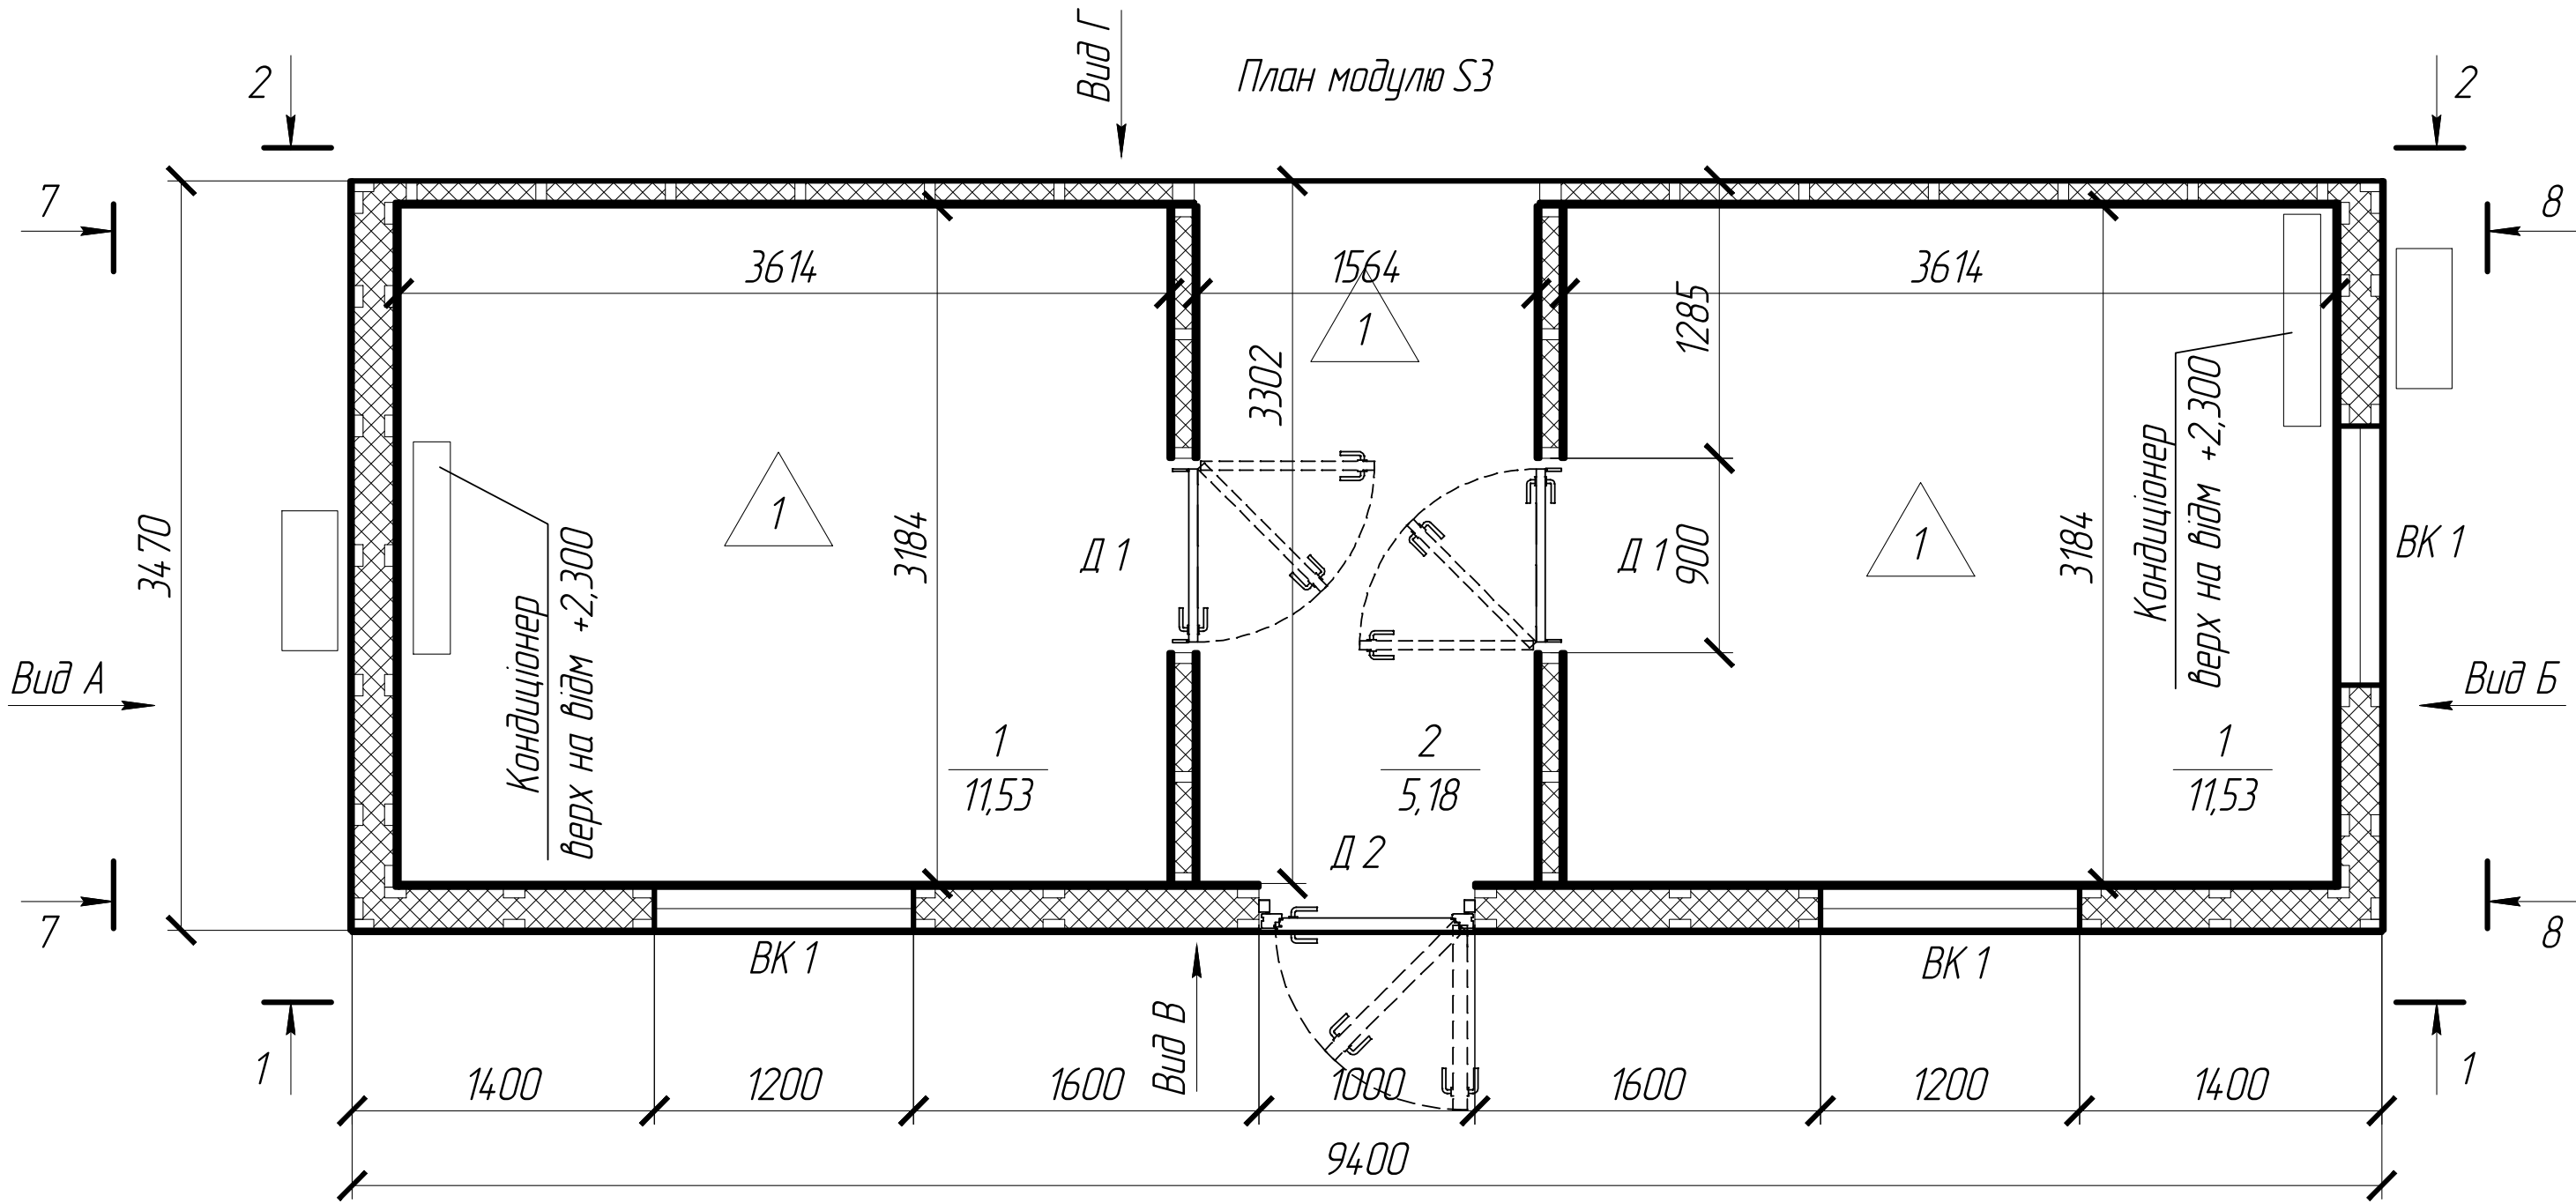

						05-26- АБ			
Зм.	Кільк.	Арк.	№ док	Підпис	Дата				
ГП					05.2026	Стадія		Аркуш	Аркушів
Розробив		Якимець				РП			
Перевірів									
						План модулю S3. Схема розкладки бруса по підлозі та стелі модулю S3. Навіс модулю S3			
Н. контр.									