

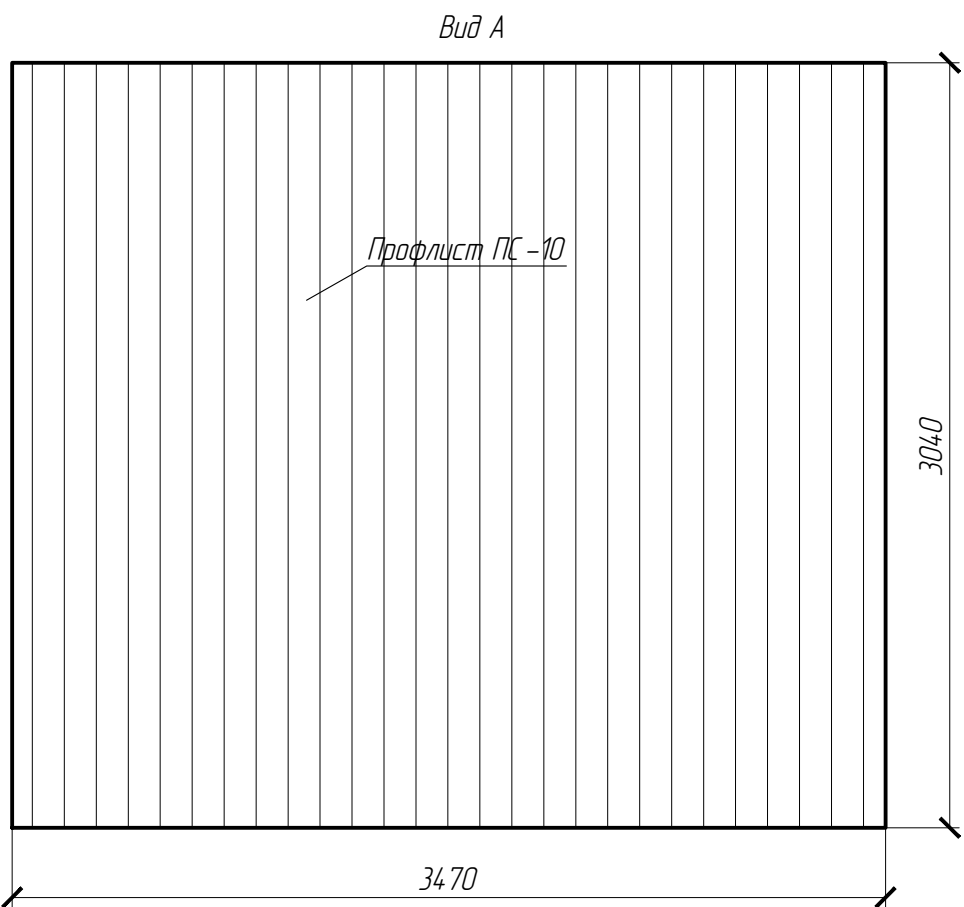
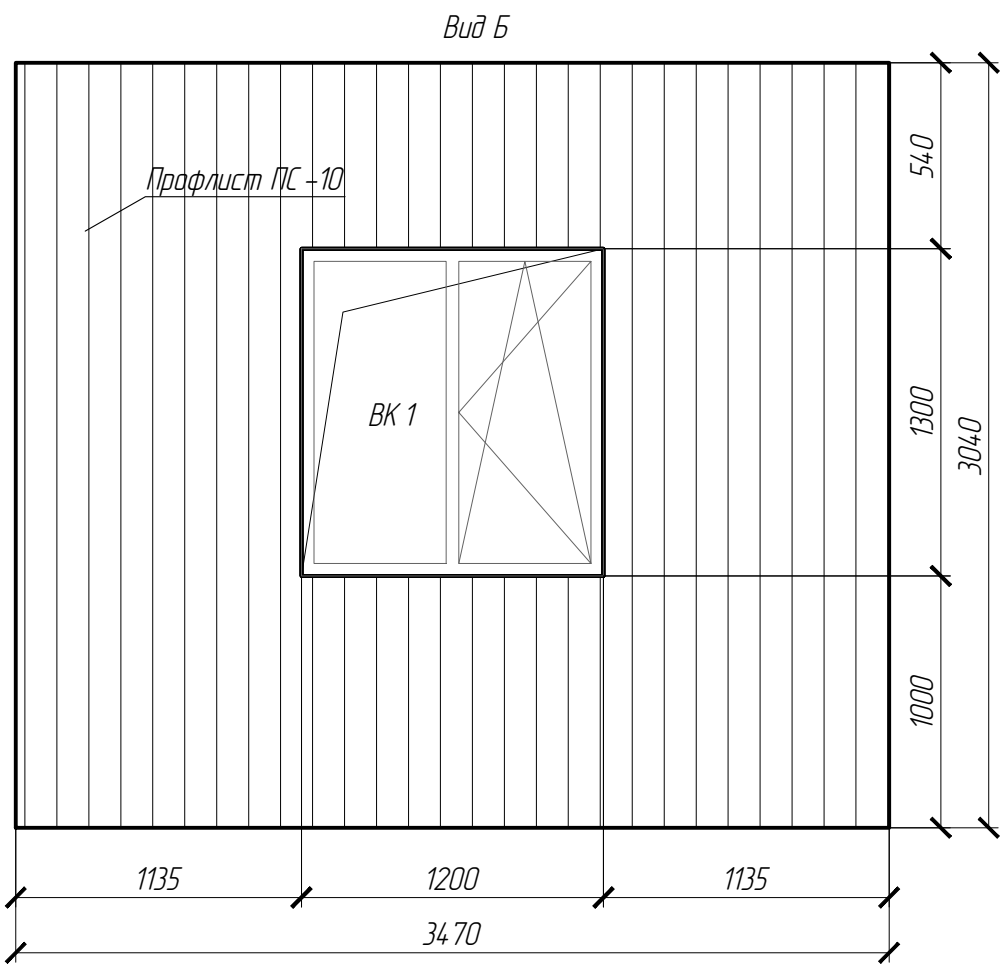
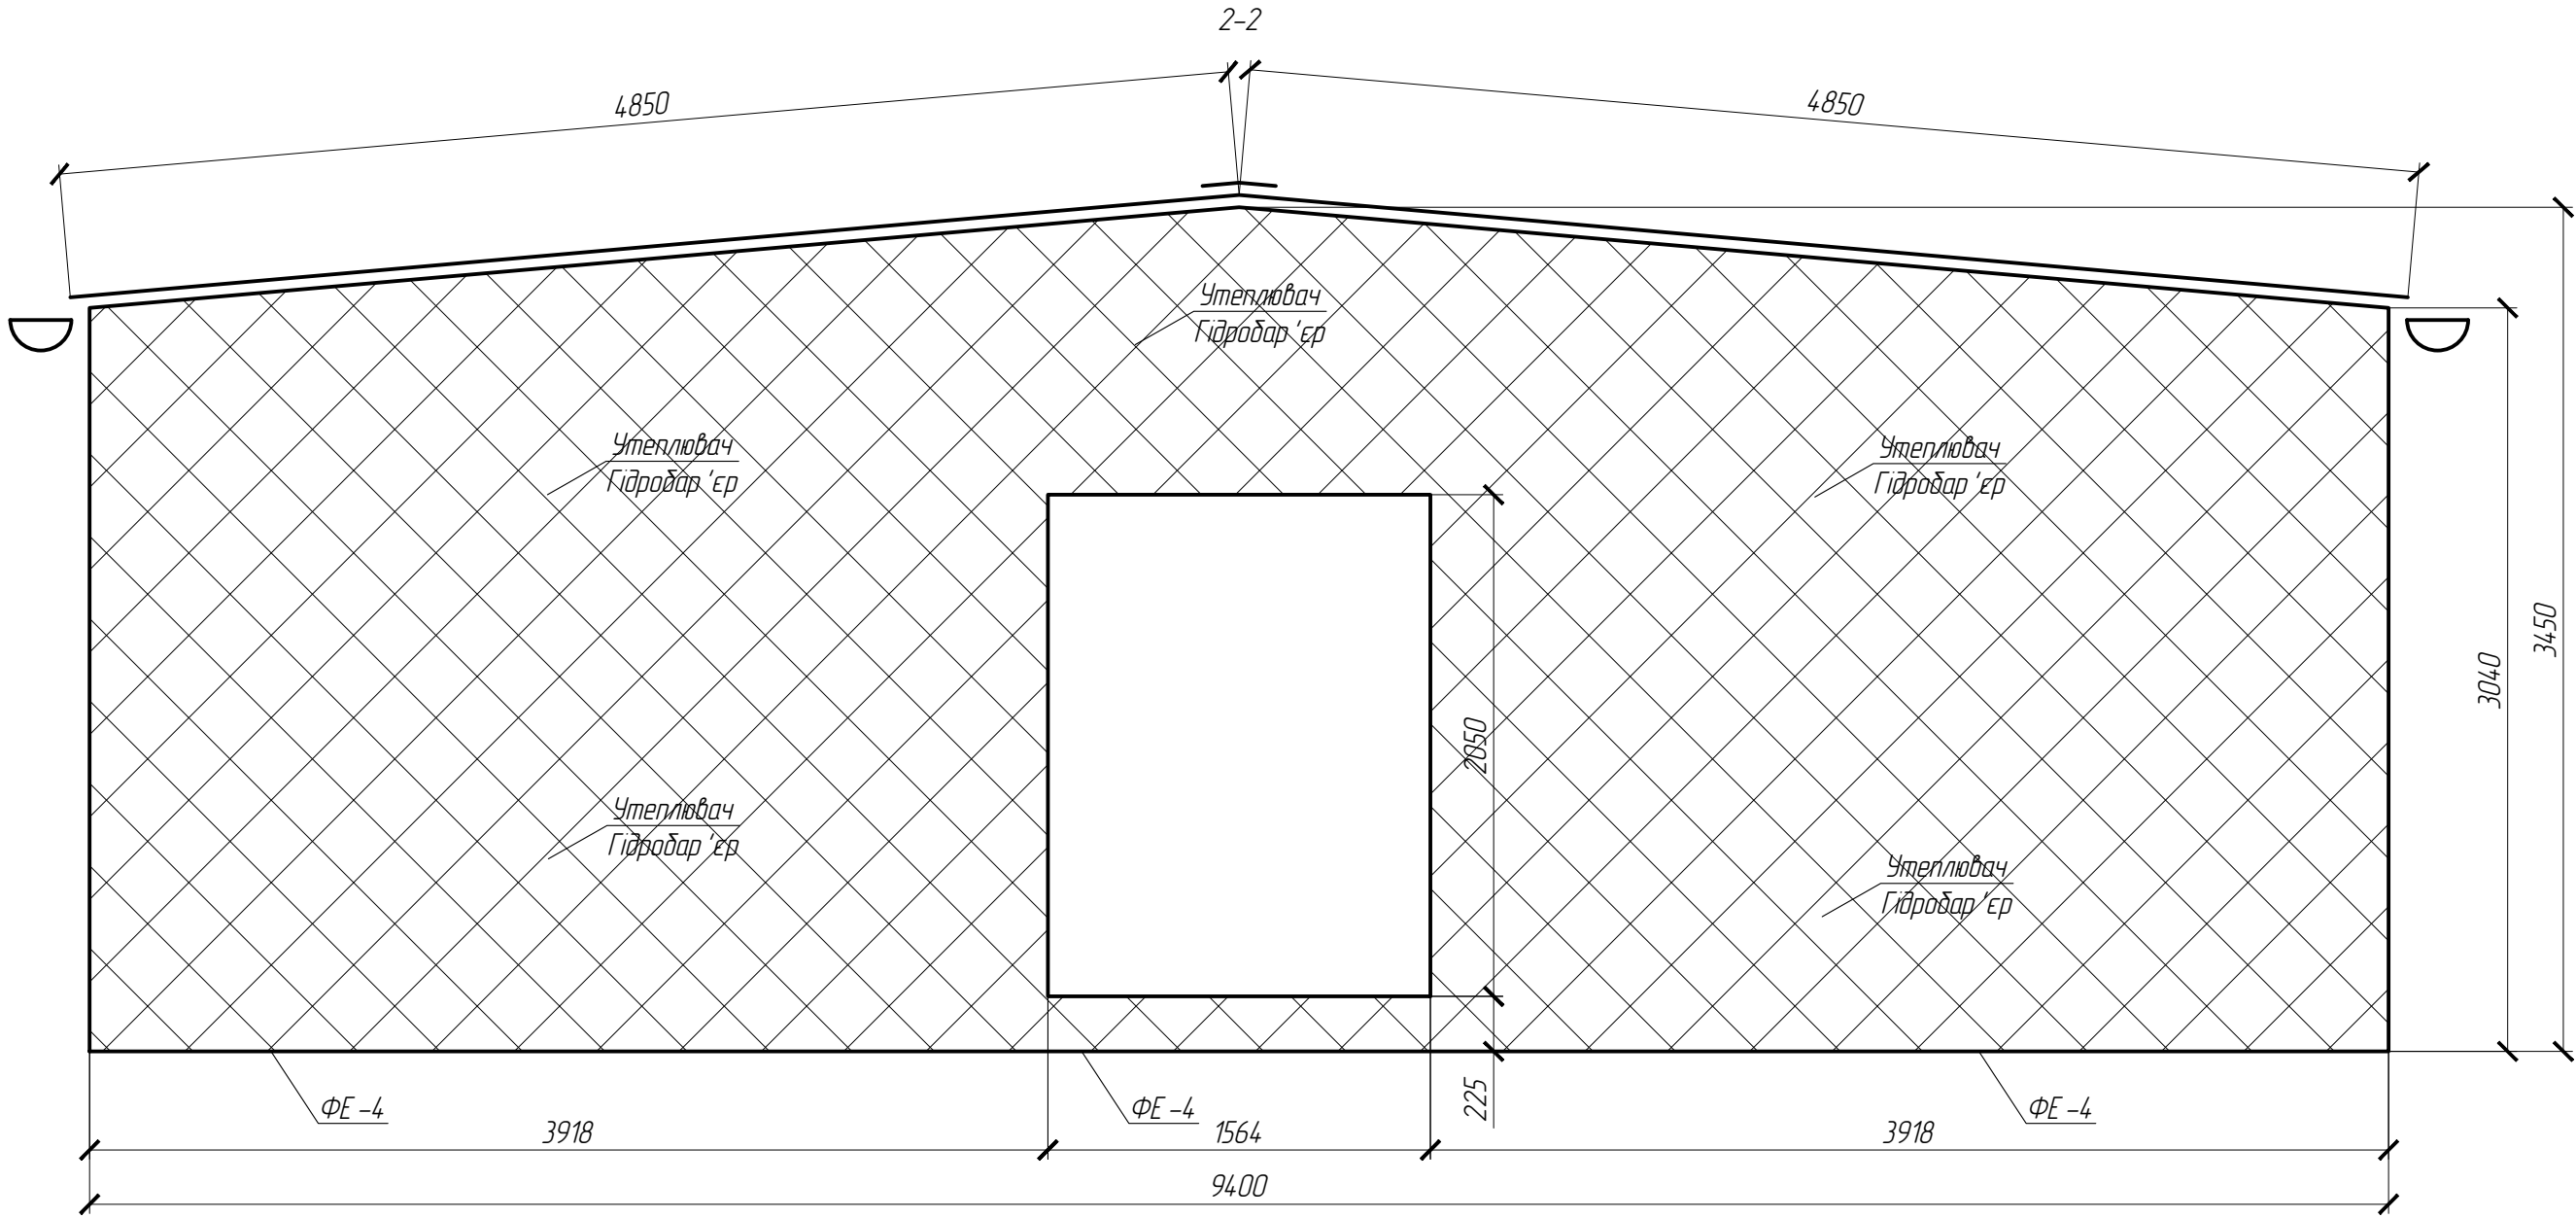


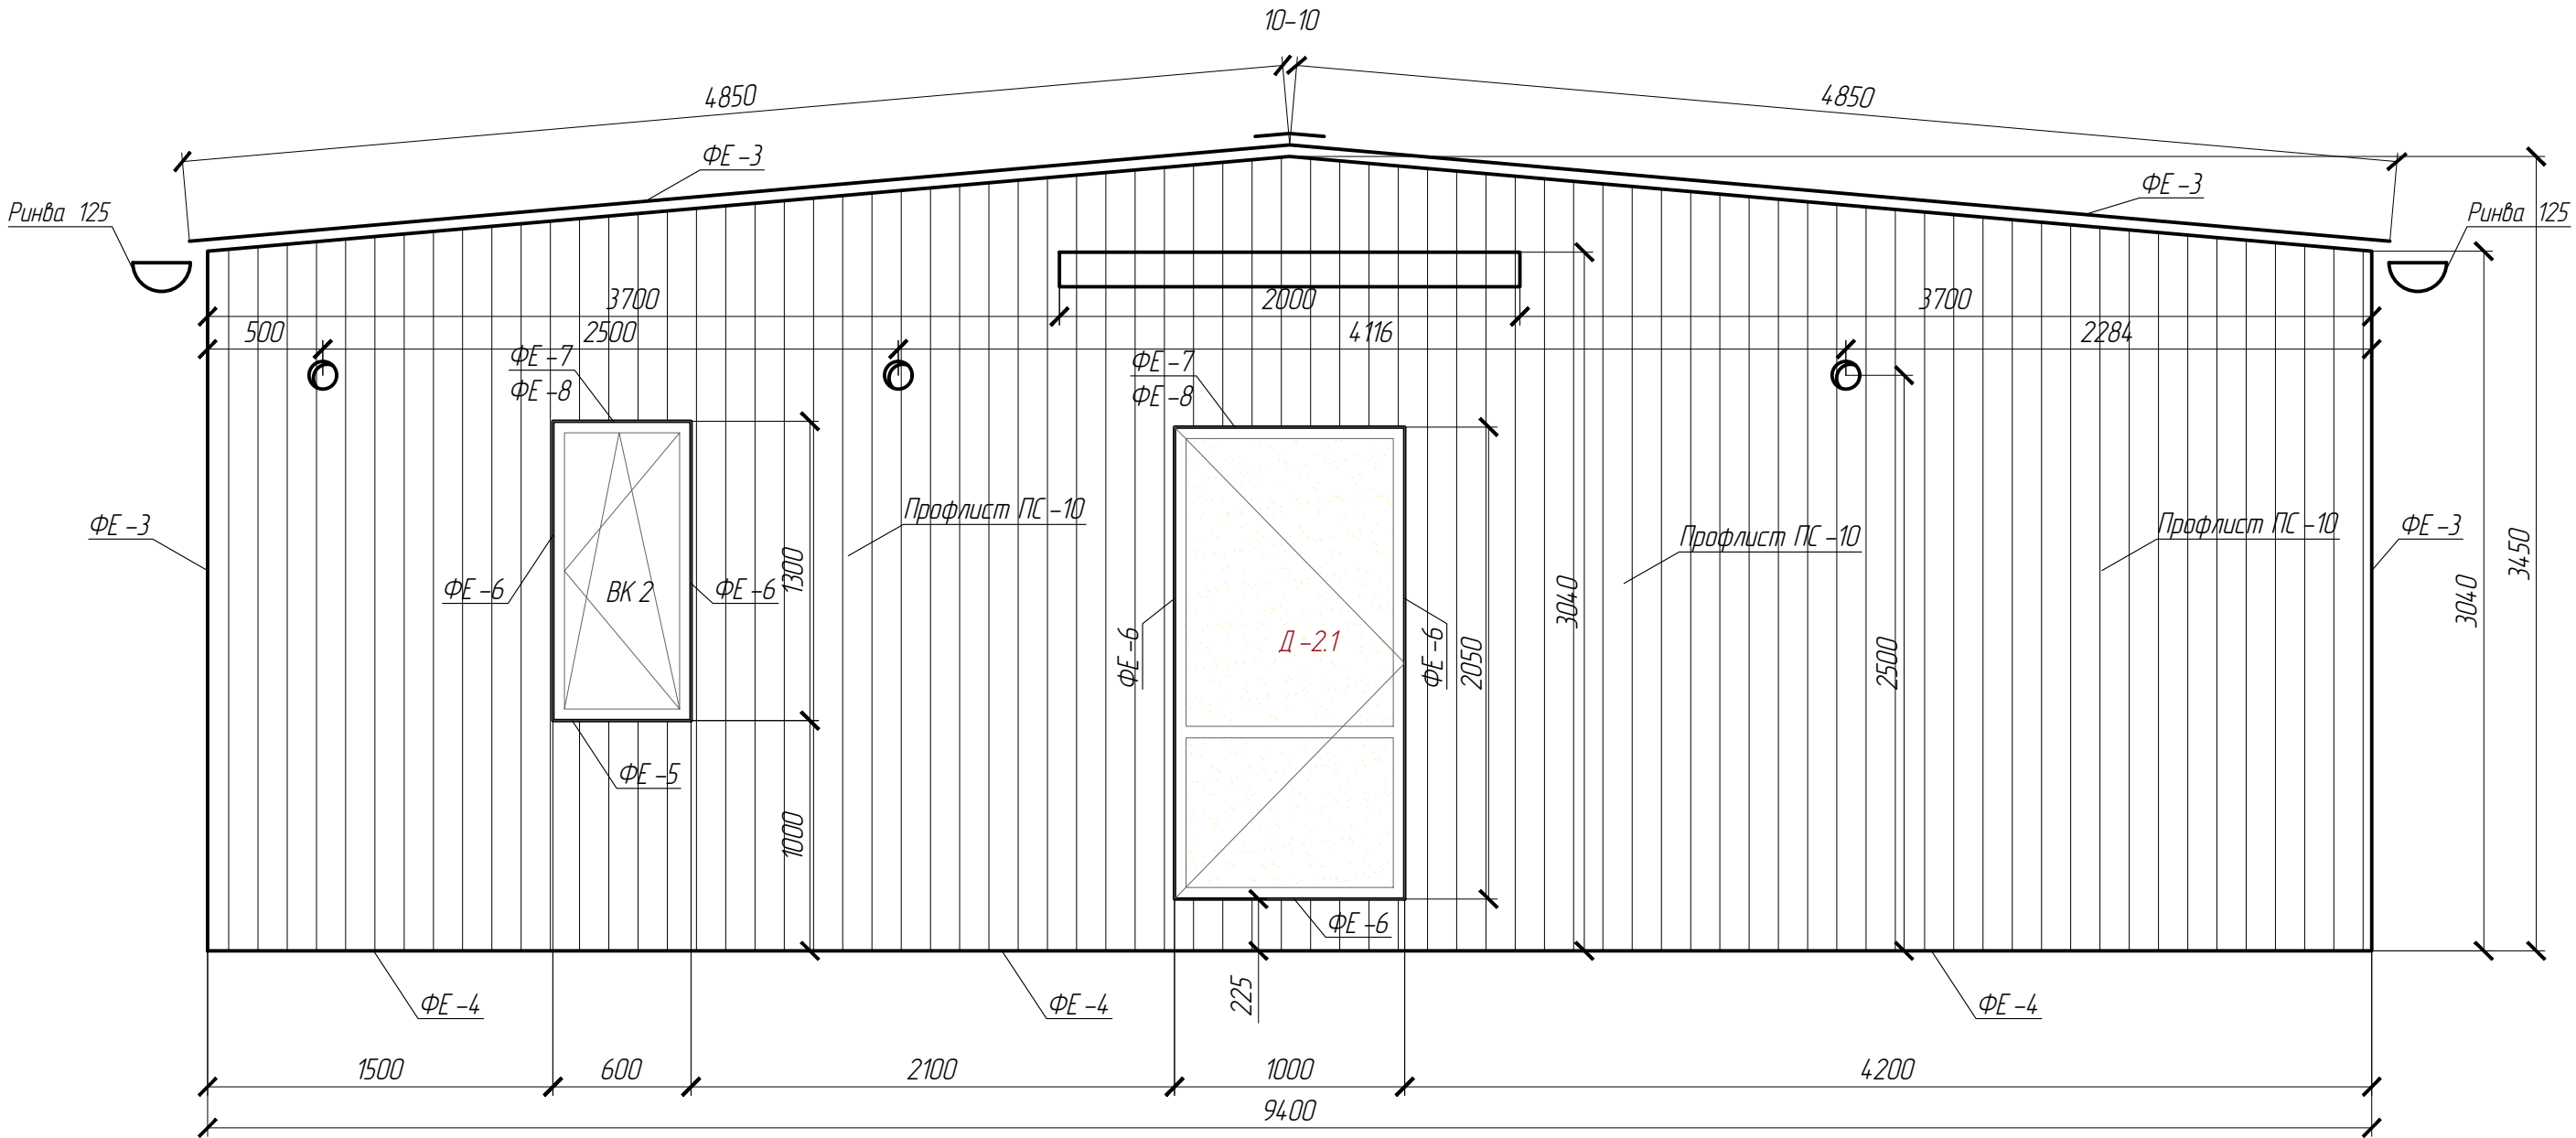


Погоджено:		Зам. інв. №	Підпис і дата
Інв. № ор.			

						-АБ		
Зм.	Кільк.	Арк.	№ док	Підпис	Дата	РП	Стадія	Аркуш
ГІП	Разробив	Якимець			05.2026		Аркуш	Аркуш
Перевірив								
						Перерізу. Види А, Б		
Н. контр.								

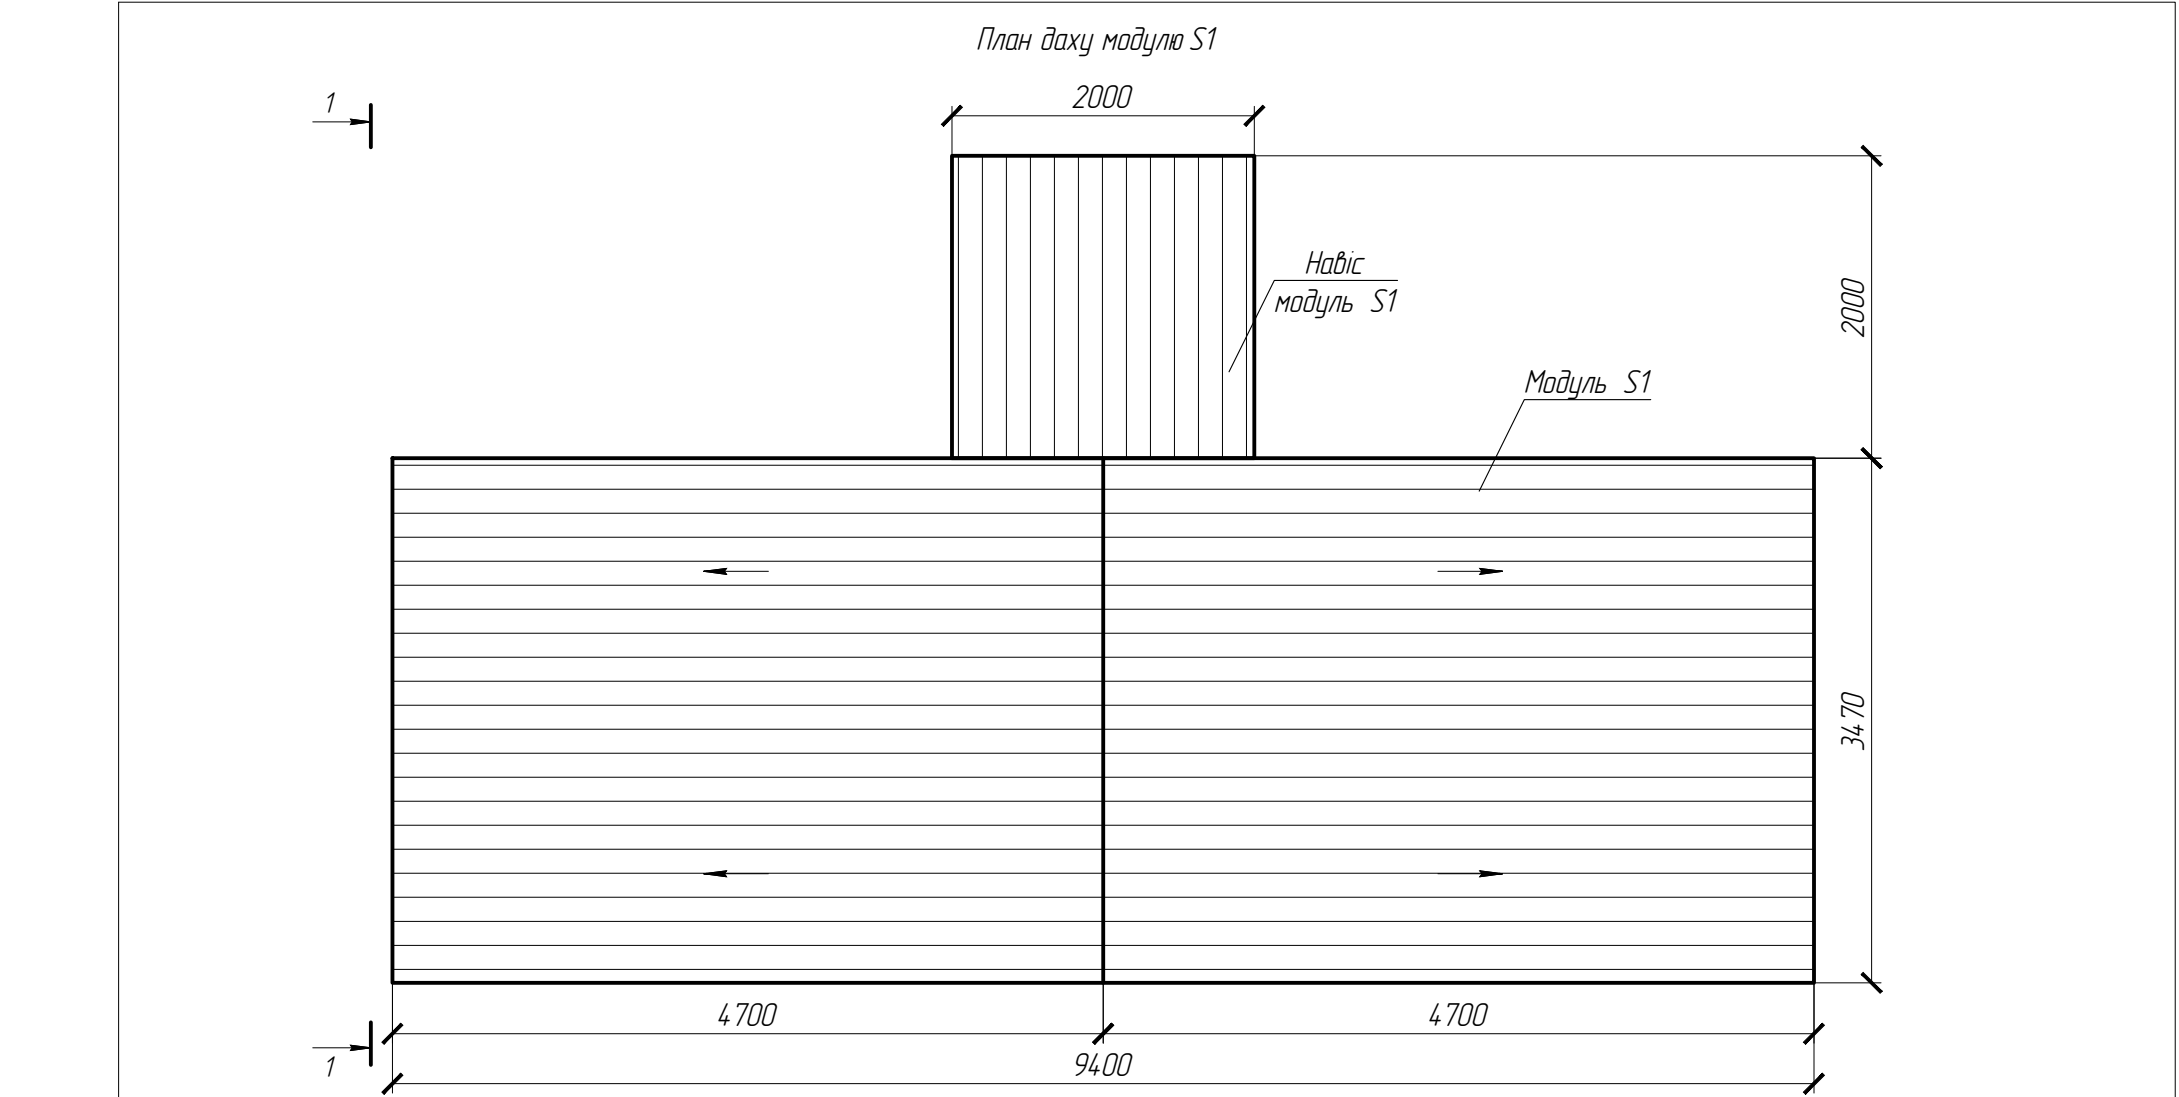


1. Профнастіл ПК-20 з полімерним покриттям, графіт
2. OSB 12 мм
3. Гідробар'єр 1 шар
4. Шумоізол
5. Брус 50 x 150
6. Профнастіл ПК-20 з полімерним покриттям, графіт

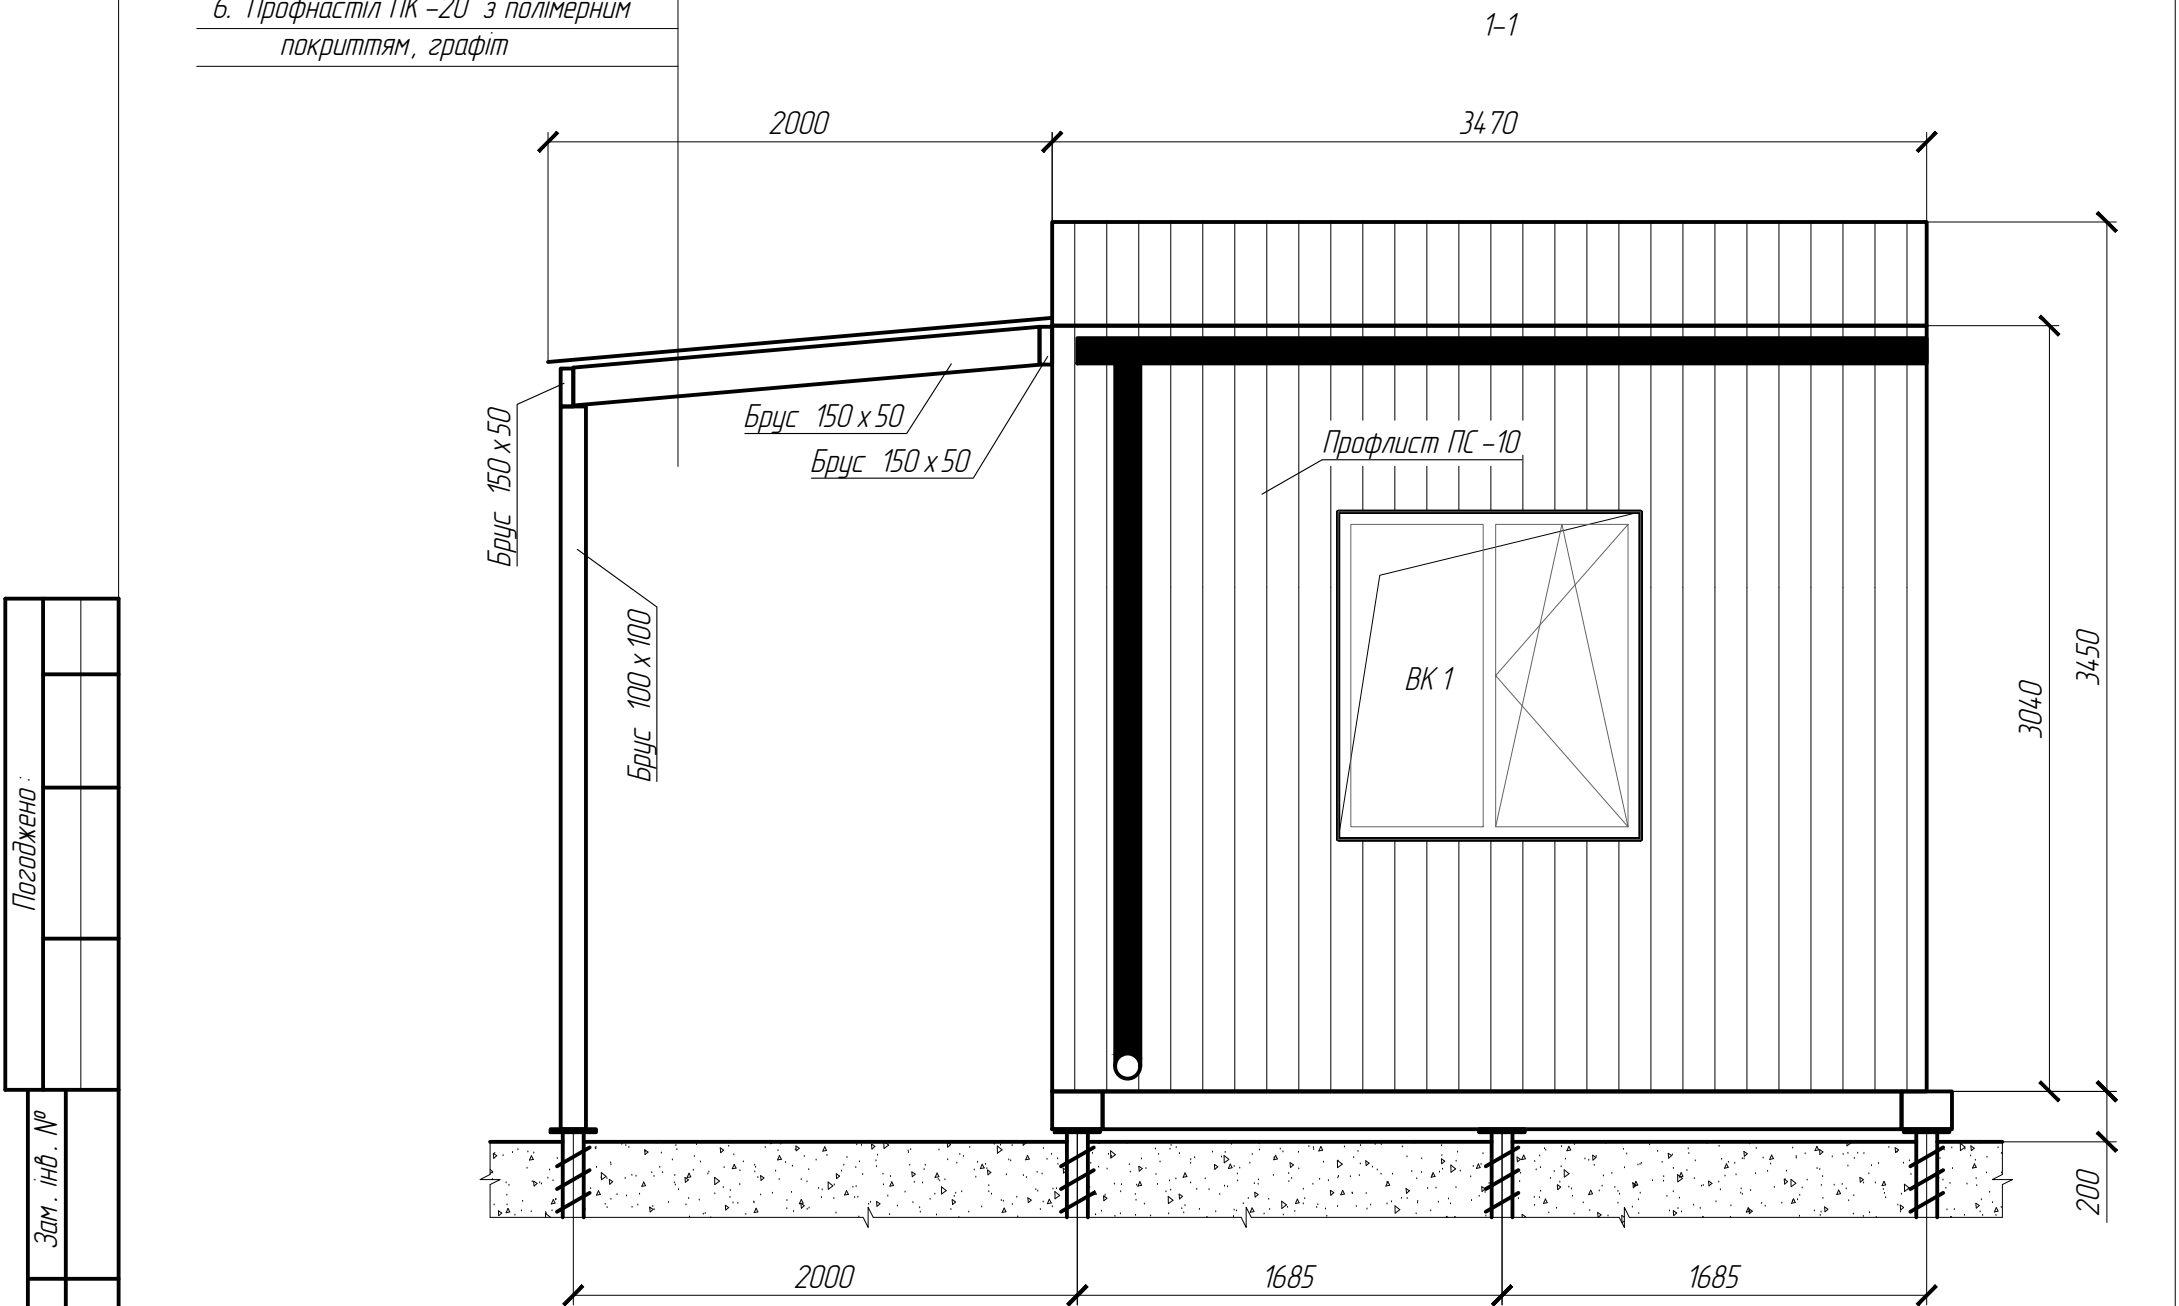

Погоджено:		Зам. інв. №		Підпис і дата		Інв. № ар.	

						-АБ				
Зм.	Кільк.	Арк.	№ док	Підпис	Дата					
ГП					05.2026	Стадія			Аркуш	Аркушів
Разробив		Якимець				РП				
Перевірів										
						План даху модулю S1. Переріз 1-1				
Н. контр.										

Погоджено:		Зам. інв. №		Підпис і дата		Інв. № ар.	

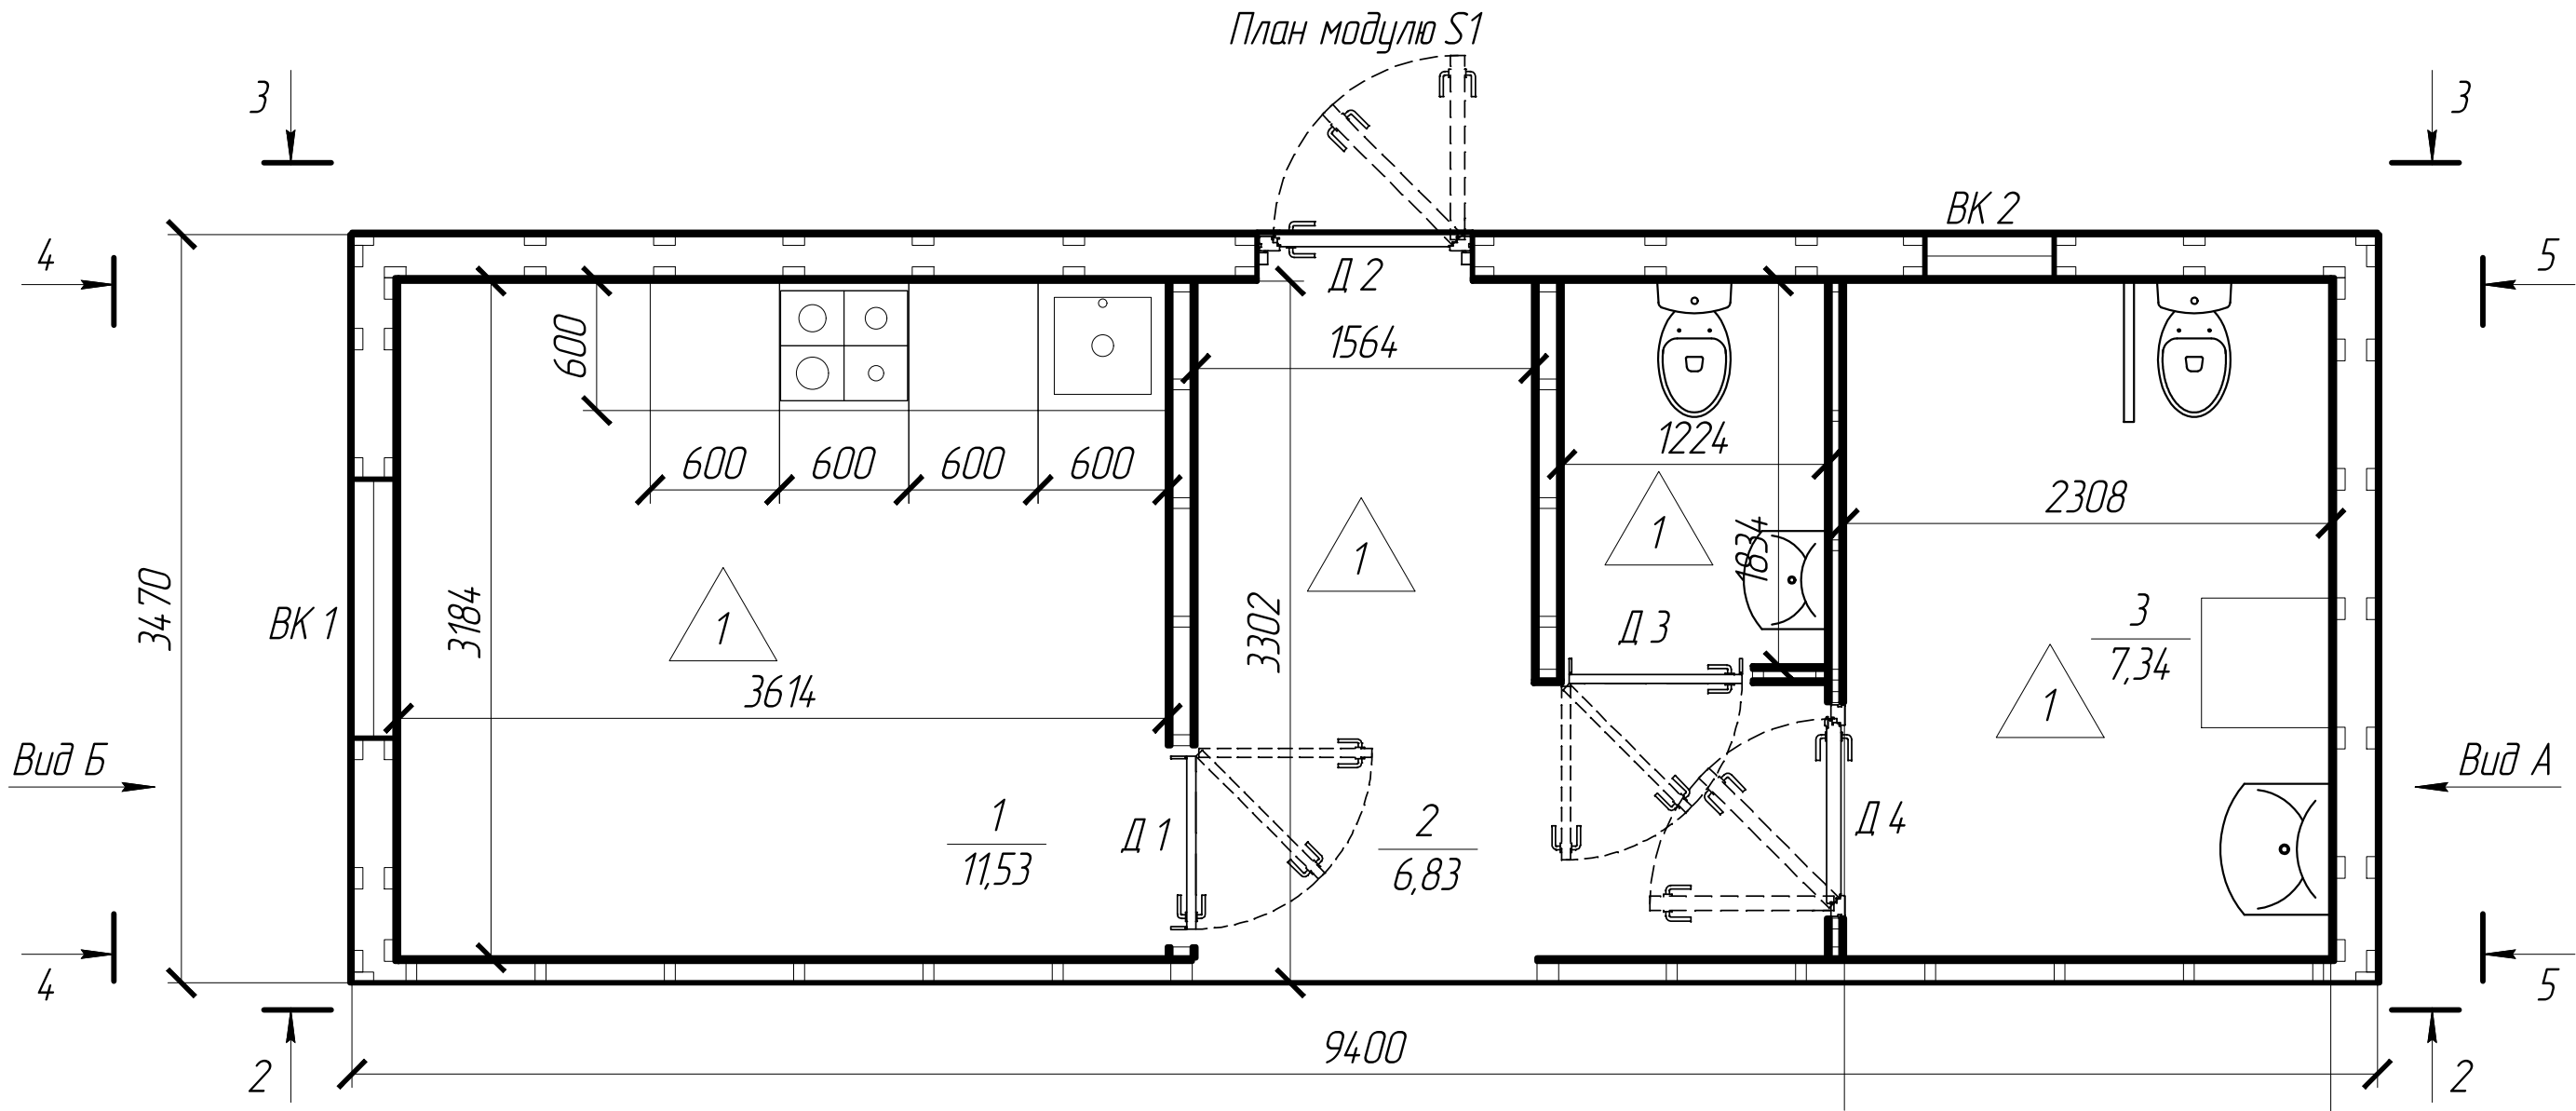

						05-26- АБ		
Зм.	Кільк.	Арк.	№ док	Підпис	Дата			
ГП								
Розробив		Якимець			05.2026			
Перевірив								
						Стадія	Аркуш	Аркушів
						РП		
Н. контр.						План модулю S1. Схема розкладки дрису по підлозі та стелі модулю S1. Навіс модулю S1		


Погоджено:	
Зам. інв. №	
Підпис і дата	
Інв. № ор.	

Умовні позначення

- K1

Побутова каналізація
- B1

Господарсько-питний водопровід
- Унітаз
- Рукомийник
- Кухонна мийка
- Перехід діаметру

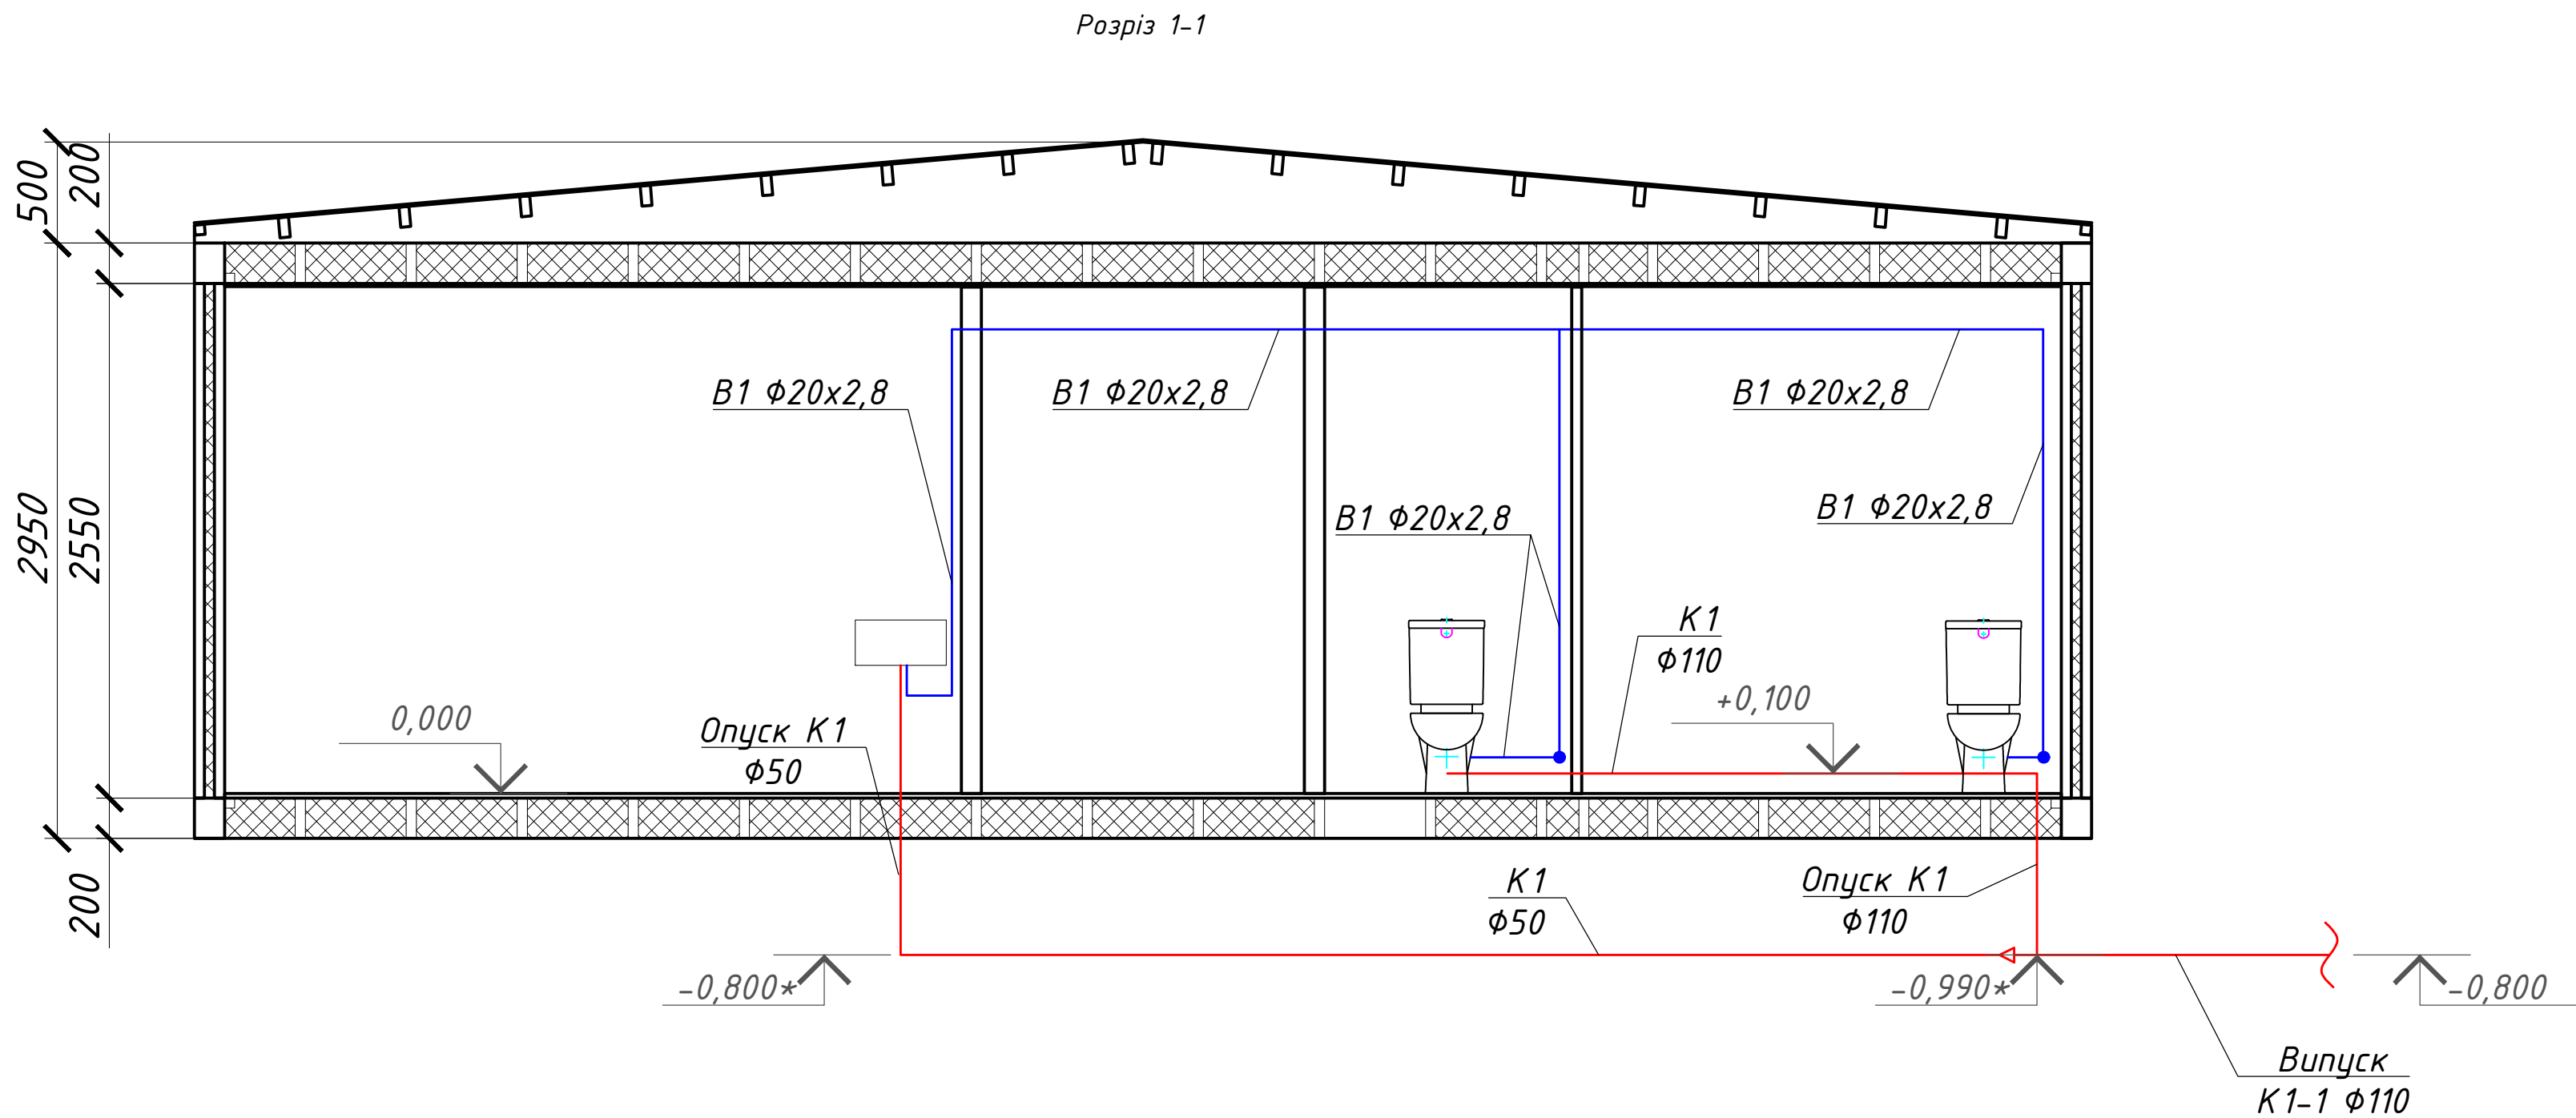

							BK			
Зм.	Кільк.	Аркуш	№ док.	Підпис	Дата			Стадія	Аркуш	Аркушів
ГІП								РП		
Розробив										
Перевірив										
Н.контр.							Розріз 1-1			