


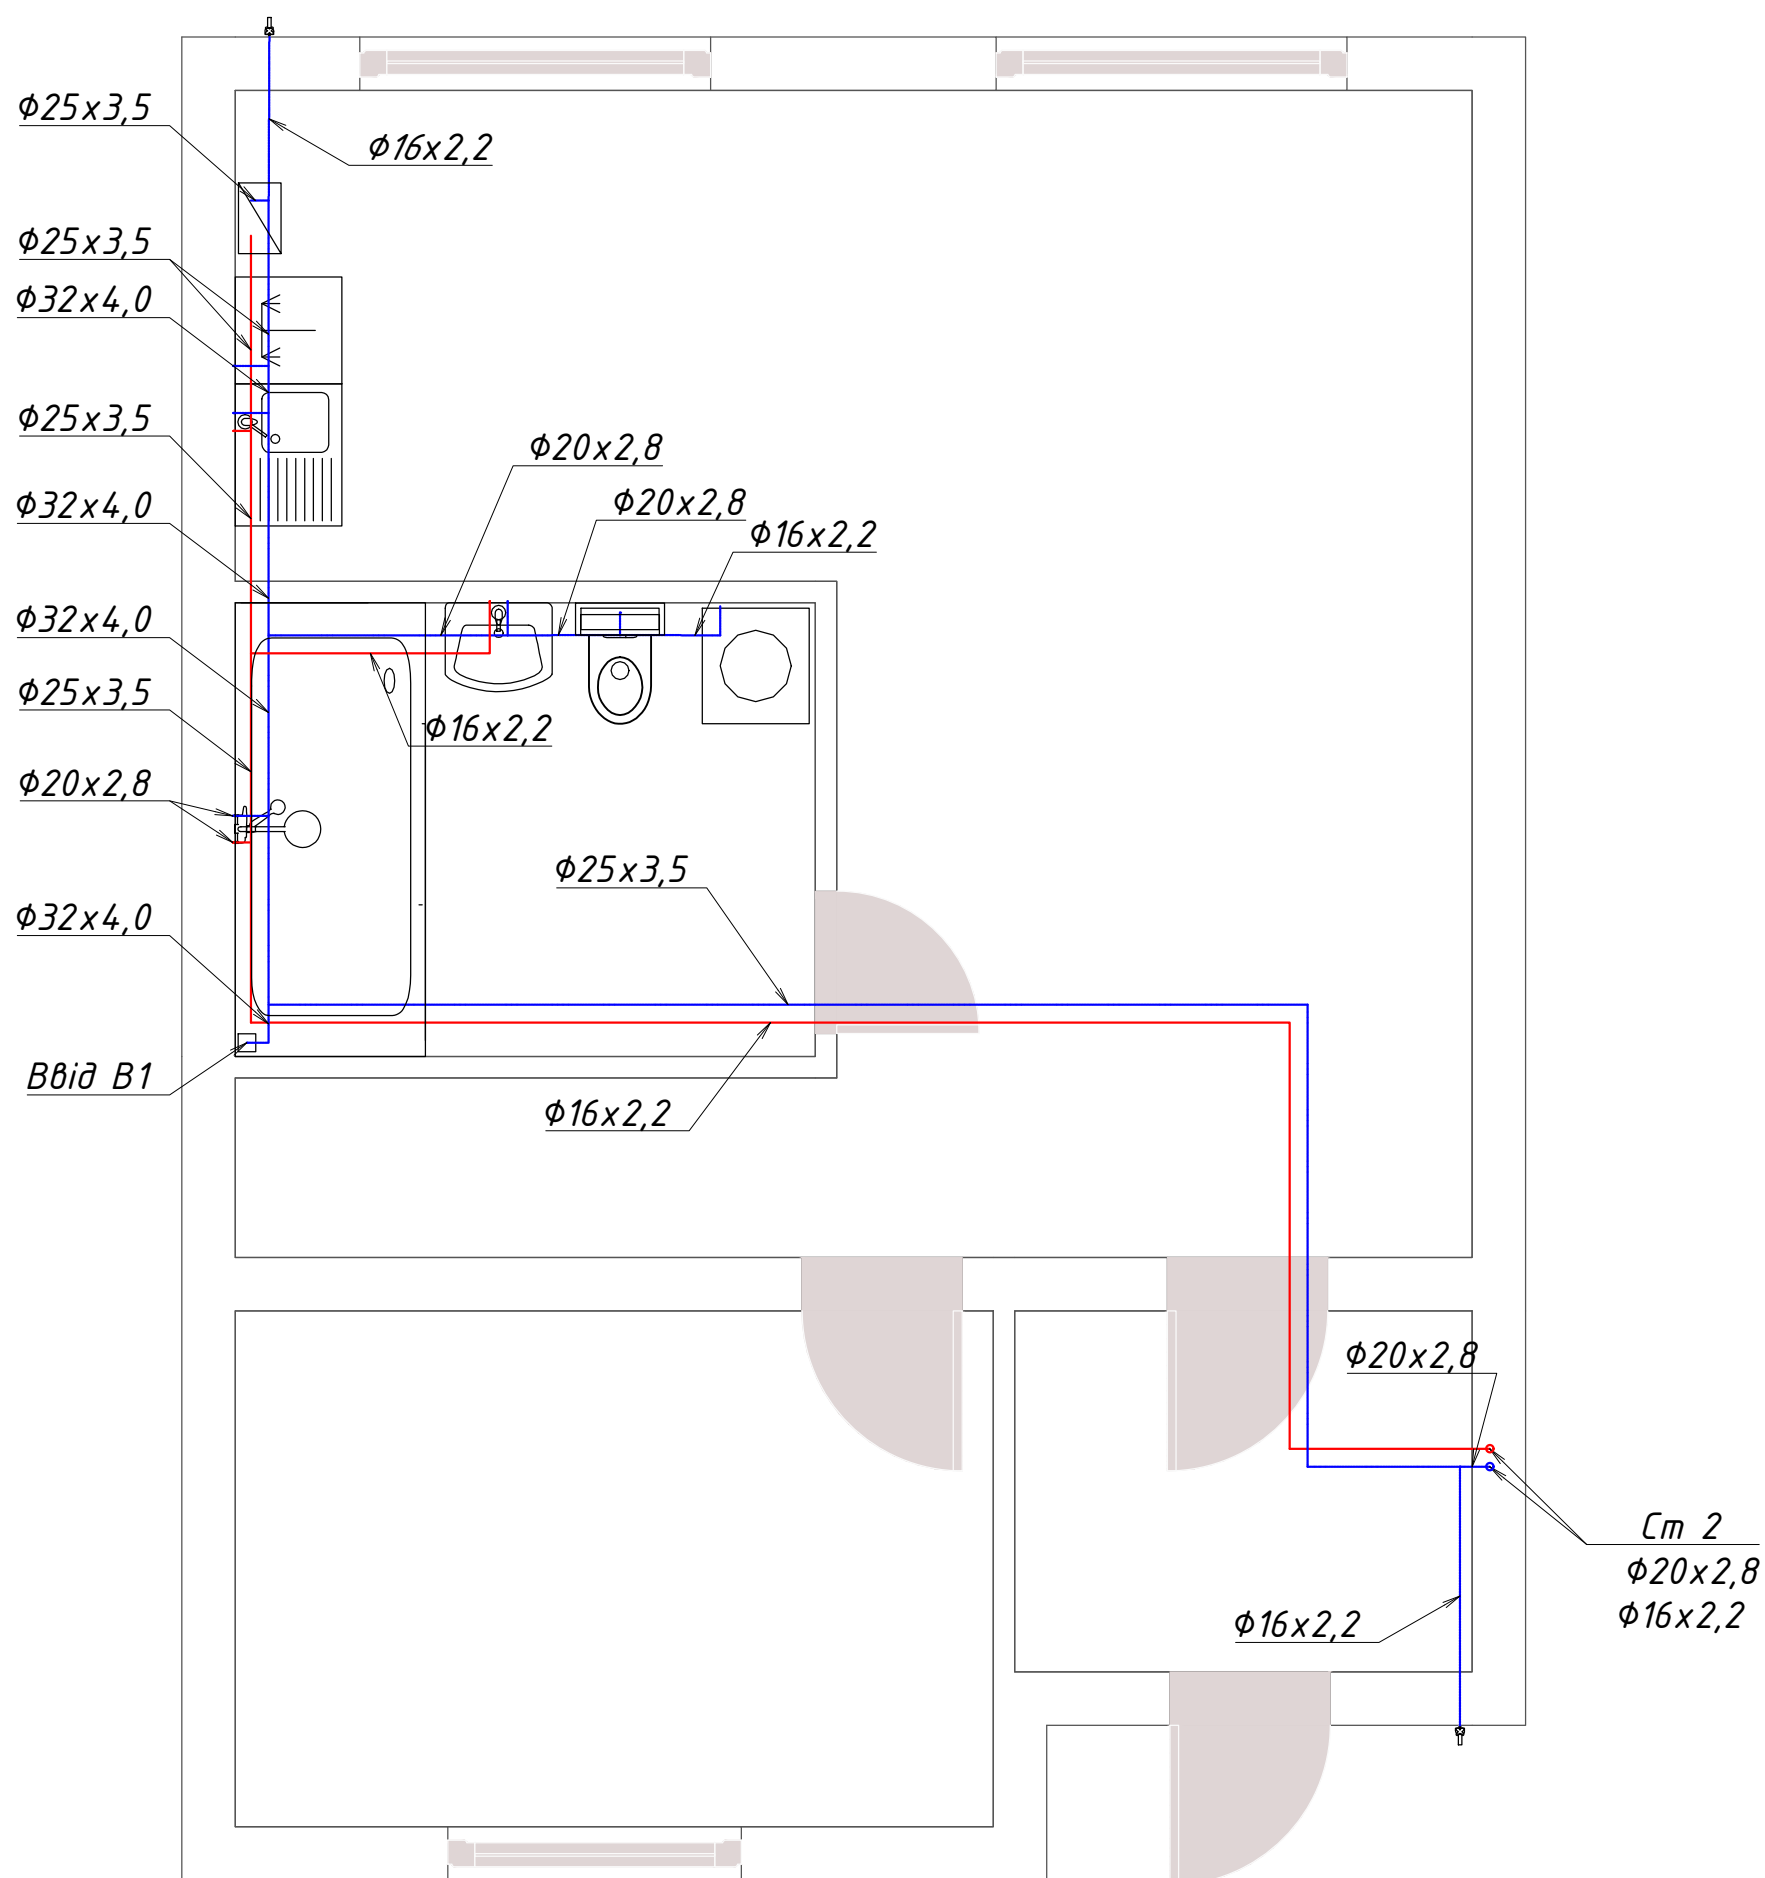

1. Трубопроводи умовно віднесені від стін;
2. Кріплення трубопроводів кожен 1 м поз.;
3. Трубопроводи прокладаються в теплоізоляції 6 мм;
4. Фітинги ізолюються шляхом насунання на них ізоляції трубопроводів;

						м. Буча			
Изм.	Кол.уч.	Лист	№ док.	Подп.	Дата	Система ГХВП	Стадия	Лист	Листов
ГИП.		Ерёмин А.			2010		Р	8	9
Рук. группы					2010				
Проверил					2010				
Выполнил					2010	Поверх 1			