


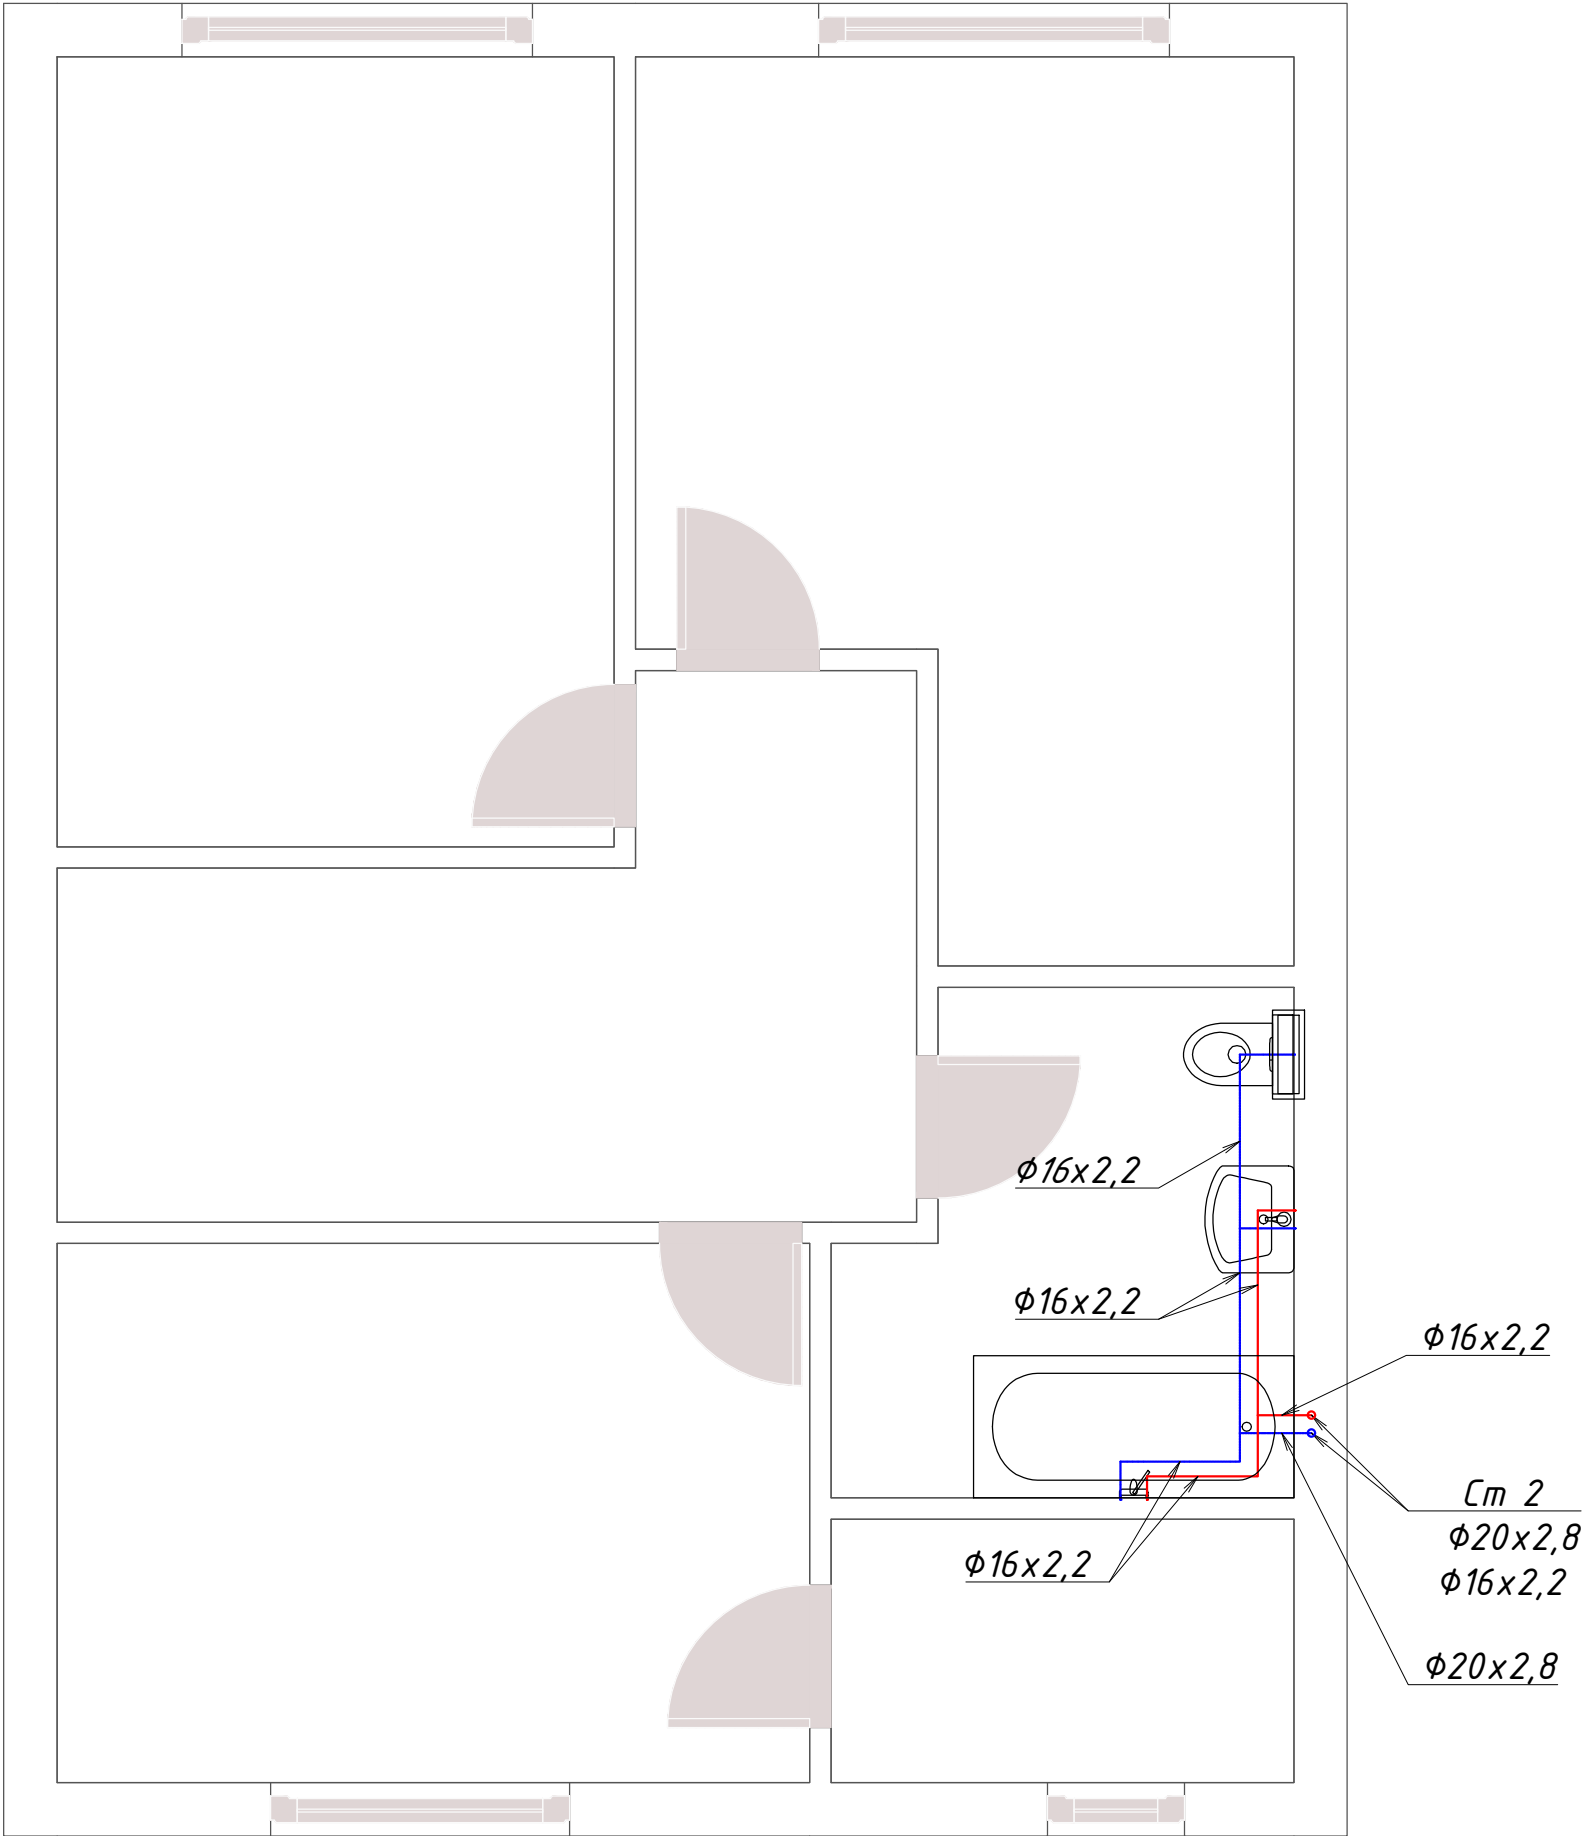

- 1. Трубопроводы условно віднесені від стін;
- 2. Кріплення трубопроводів кожен 1 м поз.;
- 3. Трубопроводы прокладаються в теплоізоляції 6 мм;
- 4. Фітинги ізолюються шляхом насунання на них ізоляції трубопроводів;

|             |         |           |        |       |      |              |        |      |        |
|-------------|---------|-----------|--------|-------|------|--------------|--------|------|--------|
|             |         |           |        |       |      | м. Буча      |        |      |        |
|             |         |           |        |       |      |              |        |      |        |
|             |         |           |        |       |      |              |        |      |        |
| Изм.        | Кол.уч. | Лист      | N док. | Подп. | Дата | Система ГХВП | Стадия | Лист | Листов |
| ГИП.        |         | Ерёмин А. |        |       | 2010 |              | Р      | 9    | 9      |
| Рук. группы |         |           |        |       | 2010 |              |        |      |        |
| Проверил    |         |           |        |       | 2010 |              |        |      |        |
| Выполнил    |         |           |        |       | 2010 | Поверх 2     |        |      |        |
|             |         |           |        |       |      |              |        |      |        |