

Основні показники по робочим кресленням марки ОВ

Найменування (будівлі), приміщення	Об'єм м3	Період року при tзовн, С	Витрата тепла, кВт		Електрична потужність, кВт
			на опалення	всього	
Основний дім	520	-22	9.5	9.5	

Загальні дані (опалення)

1. Проект ррозроблен на підставі технічного завдання та архітектурно-планувального рішення;
2. При проектуванні прийняті за основу діючі нормативні документи:

- ДБН В.2.5-67:2013 "Отопление , вентиляция и кондиционирование",

- ДСТУ - Н Б В.1.1-27:2010 "Строительная климатология",

- ДБН В.6.-31-2006 "Конструкция и сооружений. Тепловая изоляциястроений",

- ДБН В.2.2-15-2005 "Жилые дома. Основные положения";
3. Кліматичні данні:

- Місто - м. Київ,

- Барометричний тиск - 970 гПа,


- Тривалість опалювального періоду - 179 діб,

- Середня температура повітря за опалювальний період - -0.6 С,

- Швидкість вітру - 5.3 м/с,

- Температура зовнішнього повітря - -22 С,
4. Теплоносієм для системи опалення прийнята вода с параметрами T=50/30С;
5. Теплоносієм для систем підлогового опалення прийнята вода с параметрами T=40/30 С;
6. Генератором тепла є газовий котел;
7. Трубопроводи які використовуються в системі опалення - аксіальної запресовки, зшитий поліетилен PEX-c/AL/PE-RT фірми TECE;
8. Трубопроводи для системи теплої підлоги використовуються SLQ Soft-PERT 5S 16x2,0 фырми TECE;
9. Радіатори сталеві з нижнім підключенням за допомоод Г- подібних мідних никельорованих трубок;
10. Для прохода через будівельні конструкції необхідно використовувати гільзи;
11. Трубопроводи в стяжці та відкриті вкладати в ізоляції 6 мм,

Умовні позначення

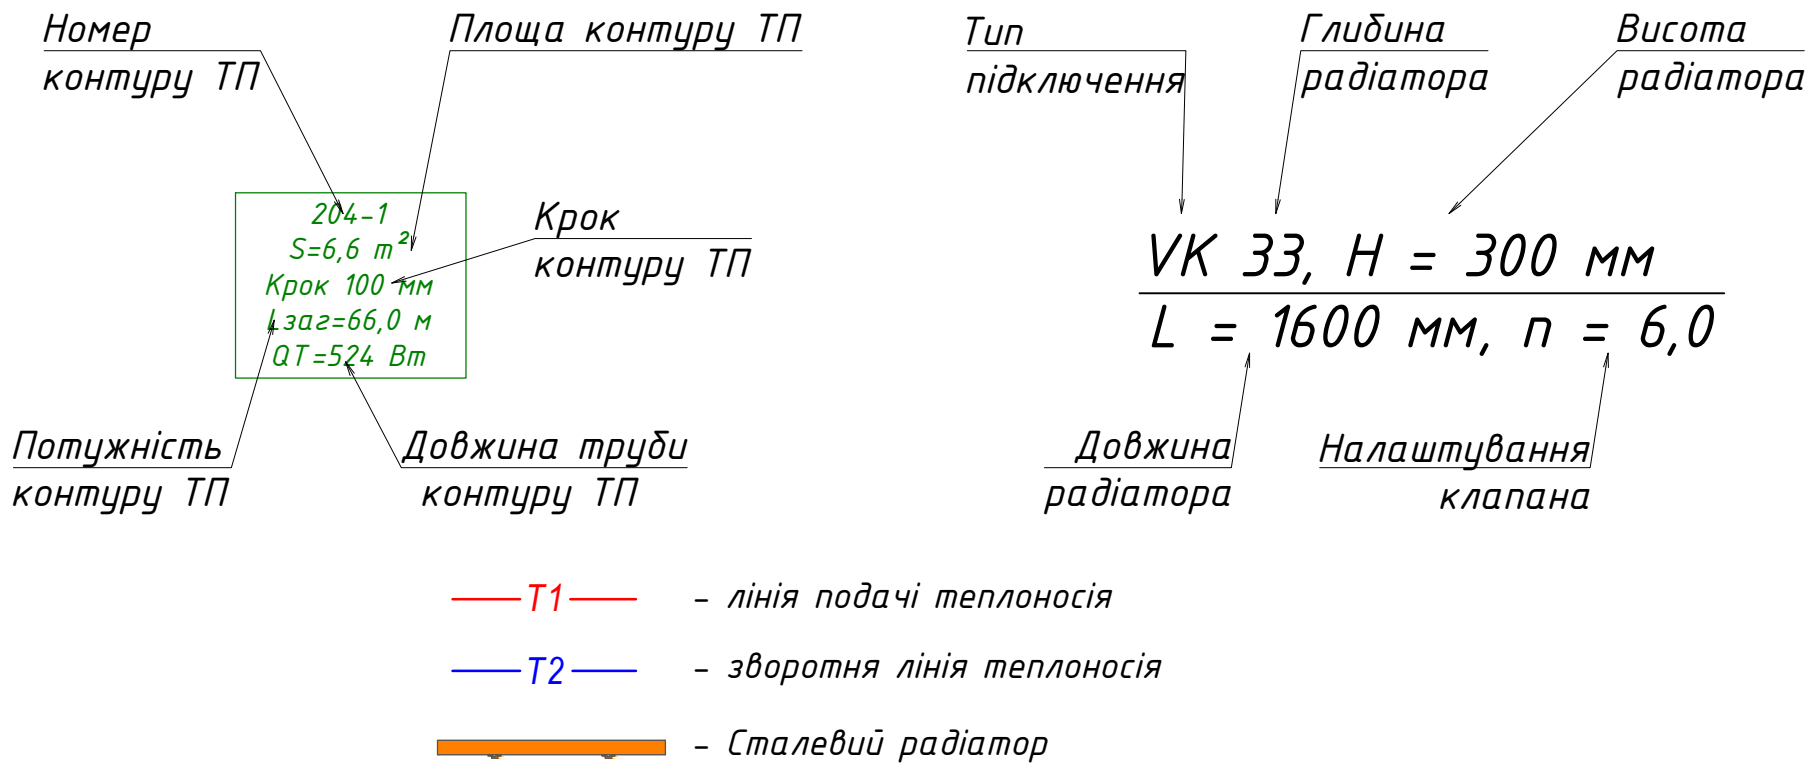

						м. Буча			
Изм.	Кол.уч.	Лист	N док.	Подп.	Дата	Загальні данні (продовження)	Стадия	Лист	Листов
ГИП.		Ерёмин А.			2010		Р	2	9
Рук. группы					2010				
Проверил					2010				
Выполнил					2010				