


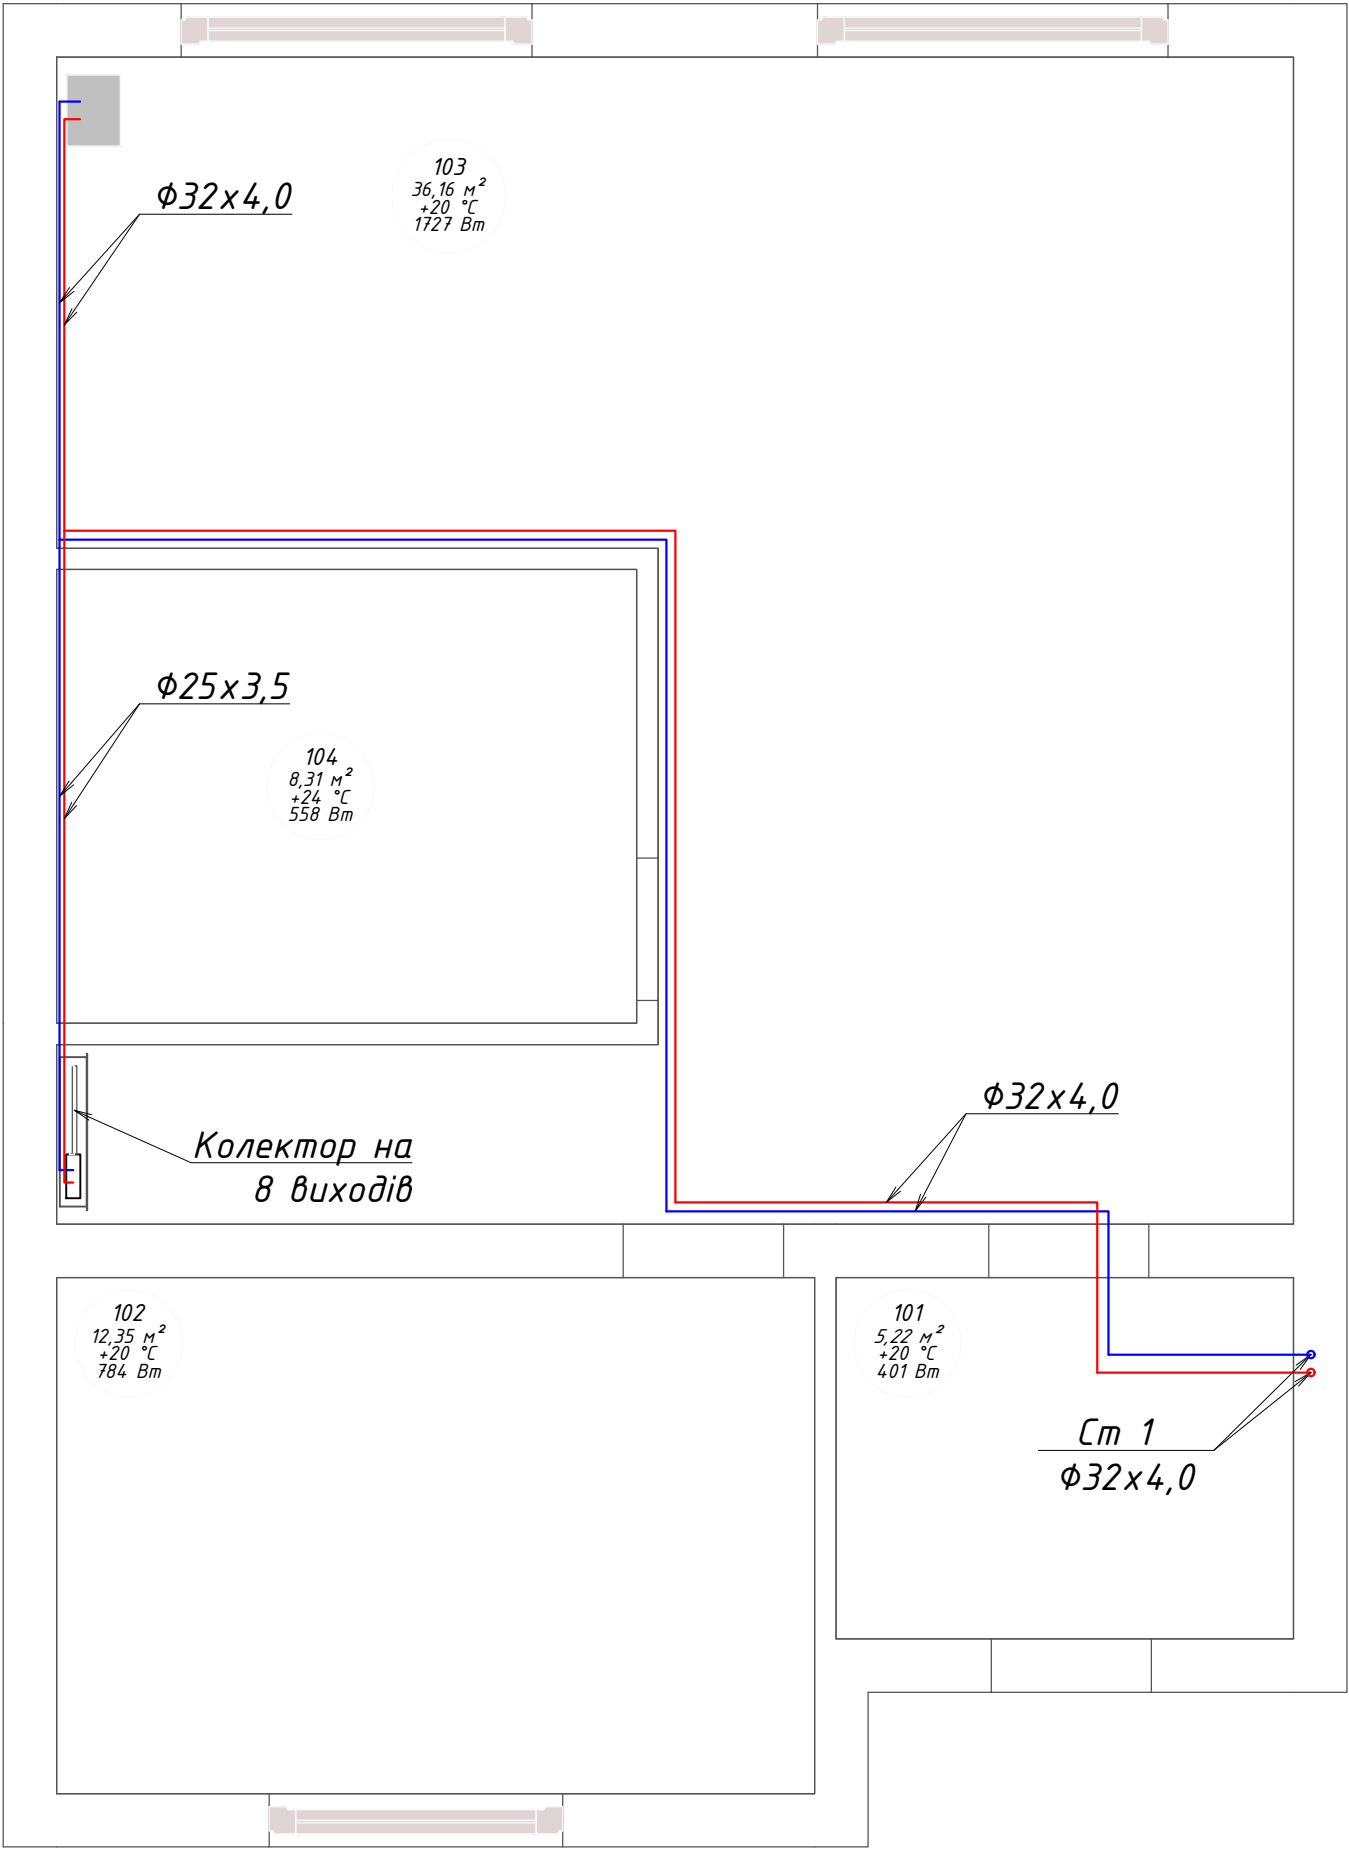

- 1. Трубопроводы умовно віднесені від стін;
- 2. Кріплення трубопроводів кожен 1 м поз.;
- 3. Трубопроводы прокладаються в теплоізоляції 6 мм;
- 4. Фітинги ізолюються шляхом насунання на них ізоляції трубопроводів;
- 5. Підключення радіаторів виконується з підлоги Г-подібними мідними нікельованими трубками ТЕСЕ

						м. Буча			
Изм.	Кол.уч.	Лист	№ док.	Подп.	Дата	Система опалення	Стадія	Лист	Листов
ГИП.	Ерёмин А.				2010		Р	3	9
Рук. группы					2010				
Проверил					2010				
Выполнил					2010	Поверх 1			