


VK 33, H = 300 мм
L = 1800 мм, n = 8,0

VK 33, H = 300 мм
L = 1800 мм, n = 8,0

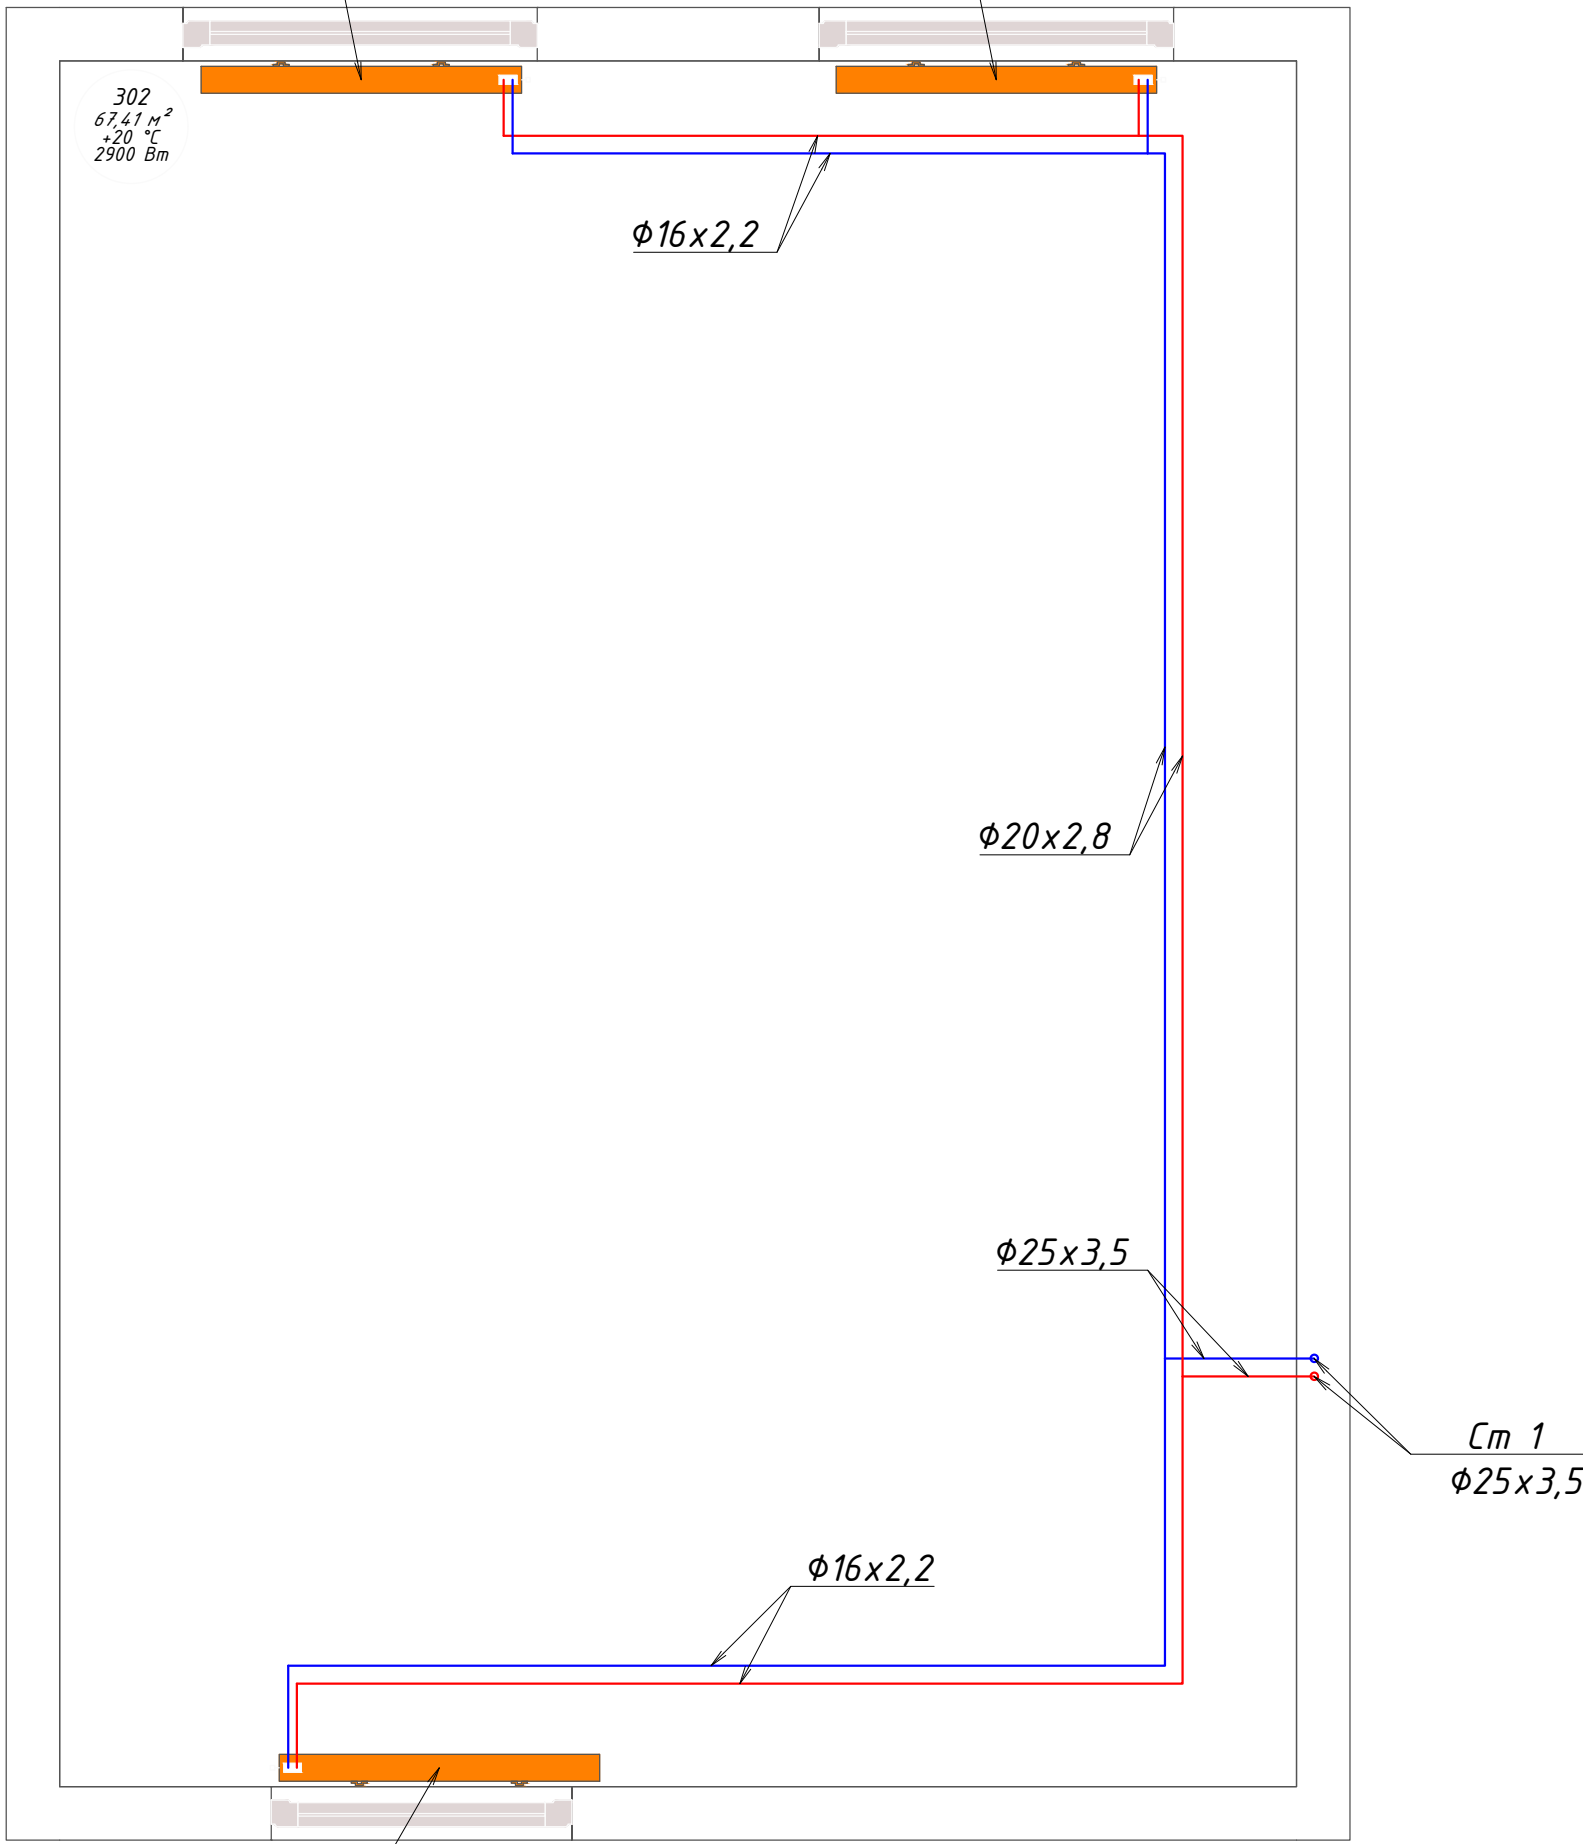

VK 33, H = 300 мм
L = 1800 мм, n = 8,0

- 1. Трубопроводы условно віднесені від стін;
- 2. Кріплення трубопроводів кожен 1 м поз.;
- 3. Трубопроводы прокладаються в теплоізоляції 6 мм;
- 4. Фітинги ізолюються шляхом насування на них ізоляції трубопроводів;
- 5. Підключення радіаторів виконується з підлоги Г-подібними мідними нікельованими трубками ТЕСЕ

						м. Буча			
Изм.	Кол.уч.	Лист	N док.	Подп.	Дата	Система опалення Тепла підлога	Стадия	Лист	Листов
ГИП.		Ерёмин А.			2010		Р	5	9
Рук. группы					2010				
Проверил					2010				
Выполнил					2010				
						Поверх 3			