


VK 33, H = 300 мм
L = 1600 мм, n = 4,0

VK 33, H = 300 мм
L = 1600 мм, n = 6,0

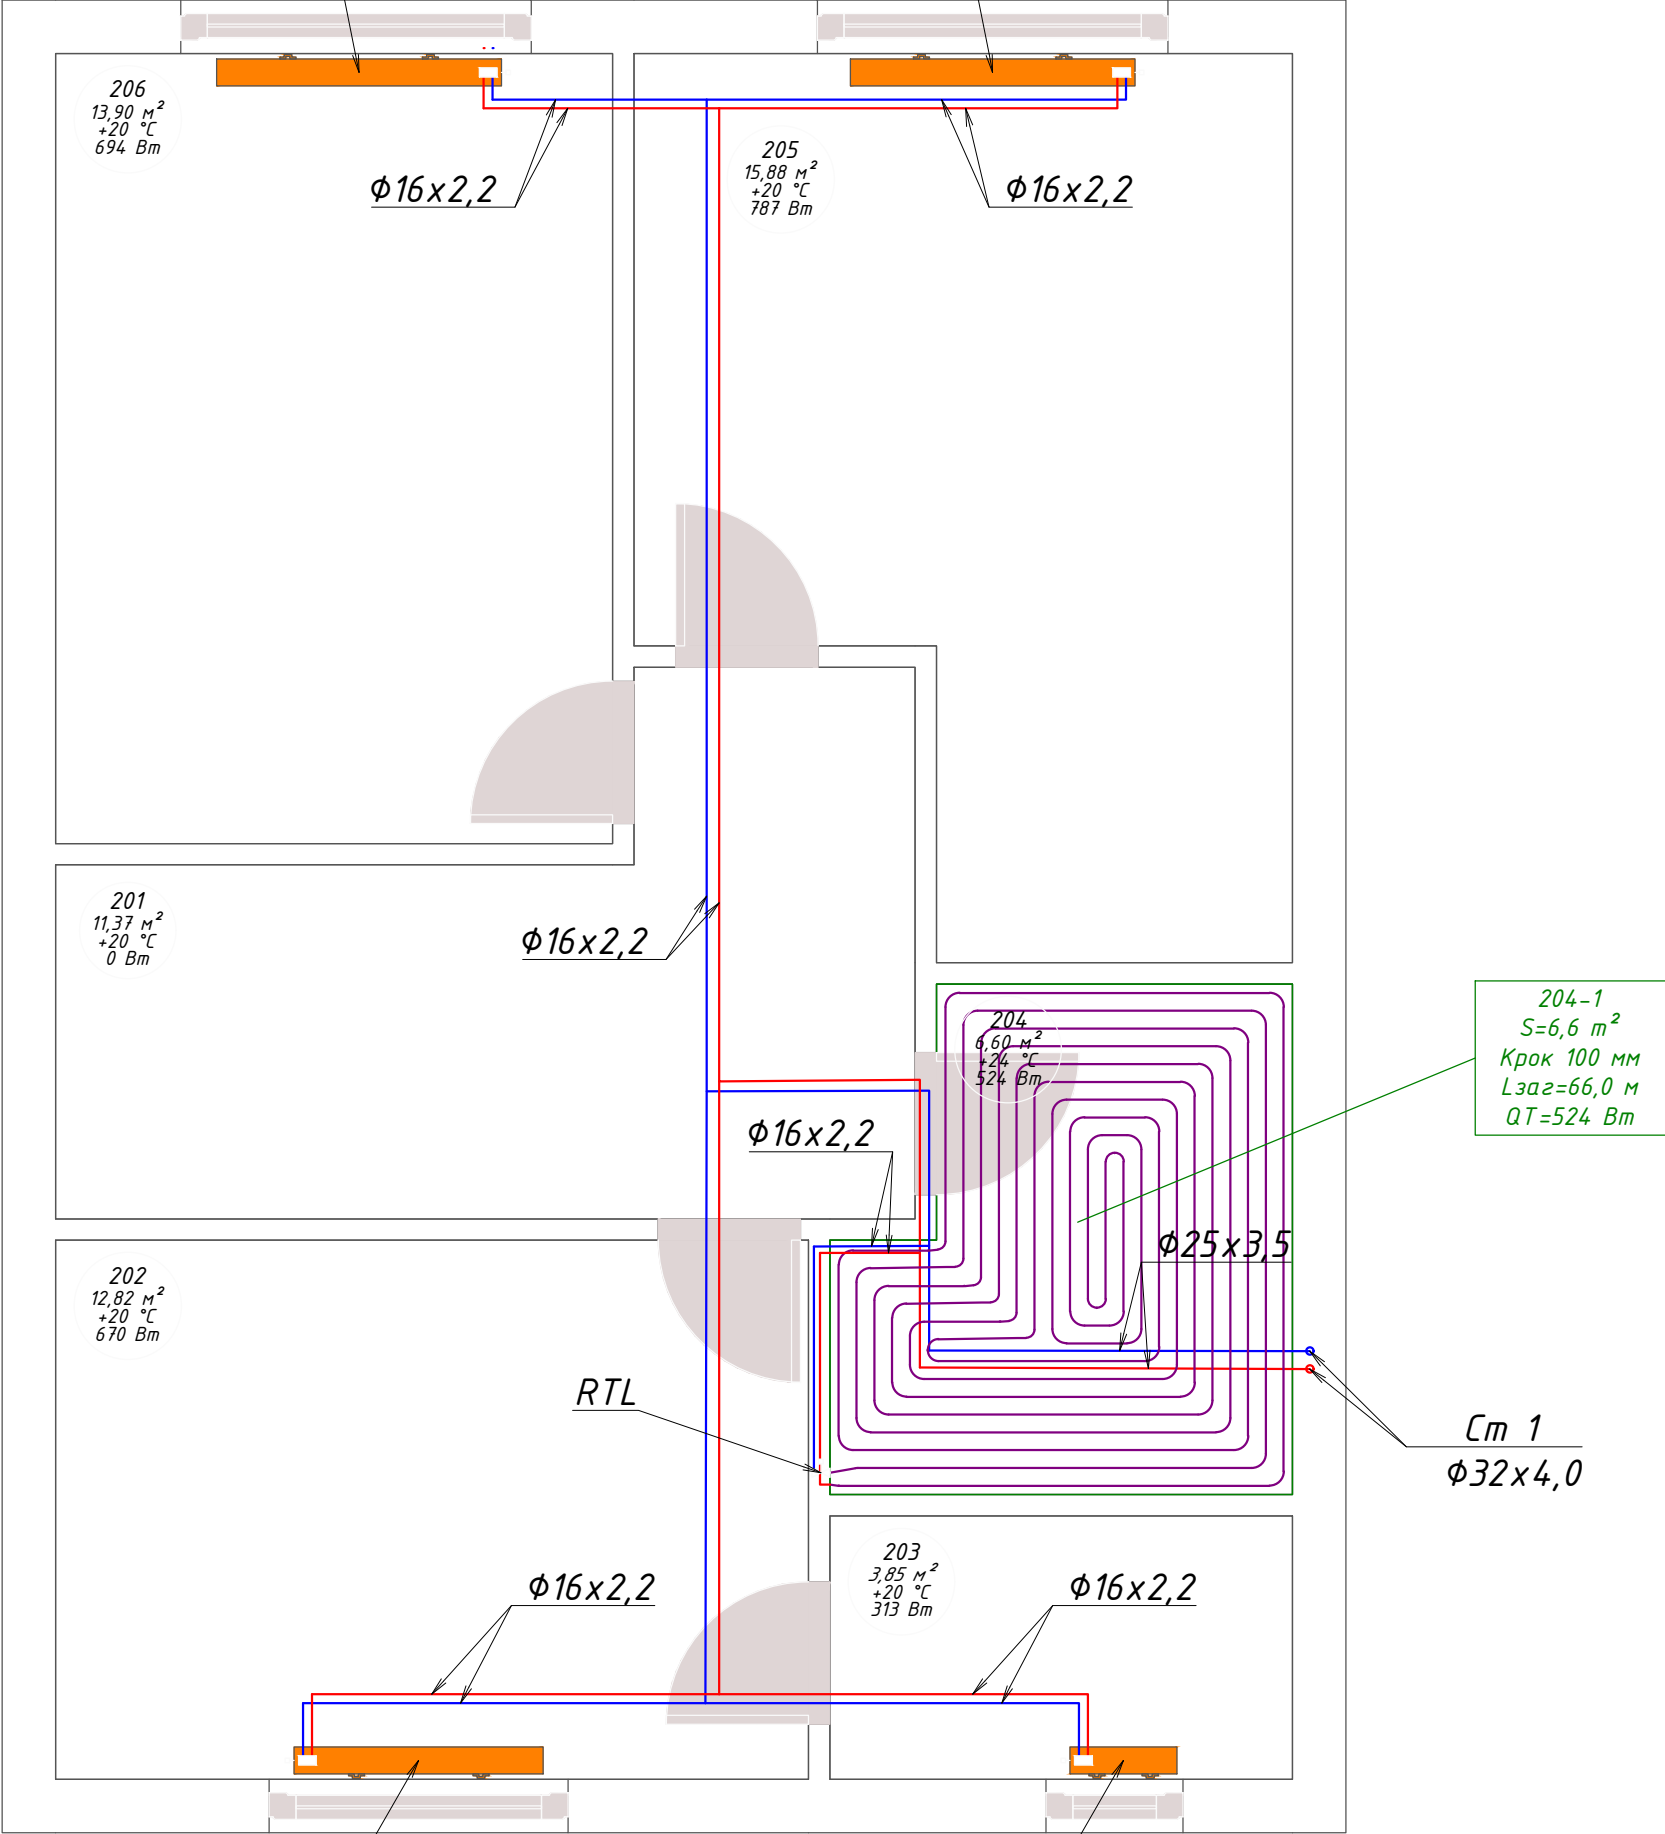

VK 33, H = 300 мм
L = 1400 мм, n = 5,0

VK 33, H = 300 мм
L = 600 мм, n = 4,0

1. Трубопроводы условно віднесені від стін;
2. Кріплення трубопроводів кожен 1 м поз.;
3. Трубопроводы прокладаються в теплоізоляції 6 мм;
4. Фітинги ізолюються шляхом насунання на них ізоляції трубопроводів;
5. Підключення радіаторів виконується з підлоги Г-подібними мідними нікельованими трубками ТЕСЕ

						м. Буча			
Изм.	Кол.уч.	Лист	№ док.	Подп.	Дата				
ГИП.		Ерёмин А.			2010	Система опалення Тепла підлога	Стадия	Лист	Листов
Рук. групи					2010		Р	4	9
Проверил					2010				
Выполнил					2010				
						Поверх 2			