


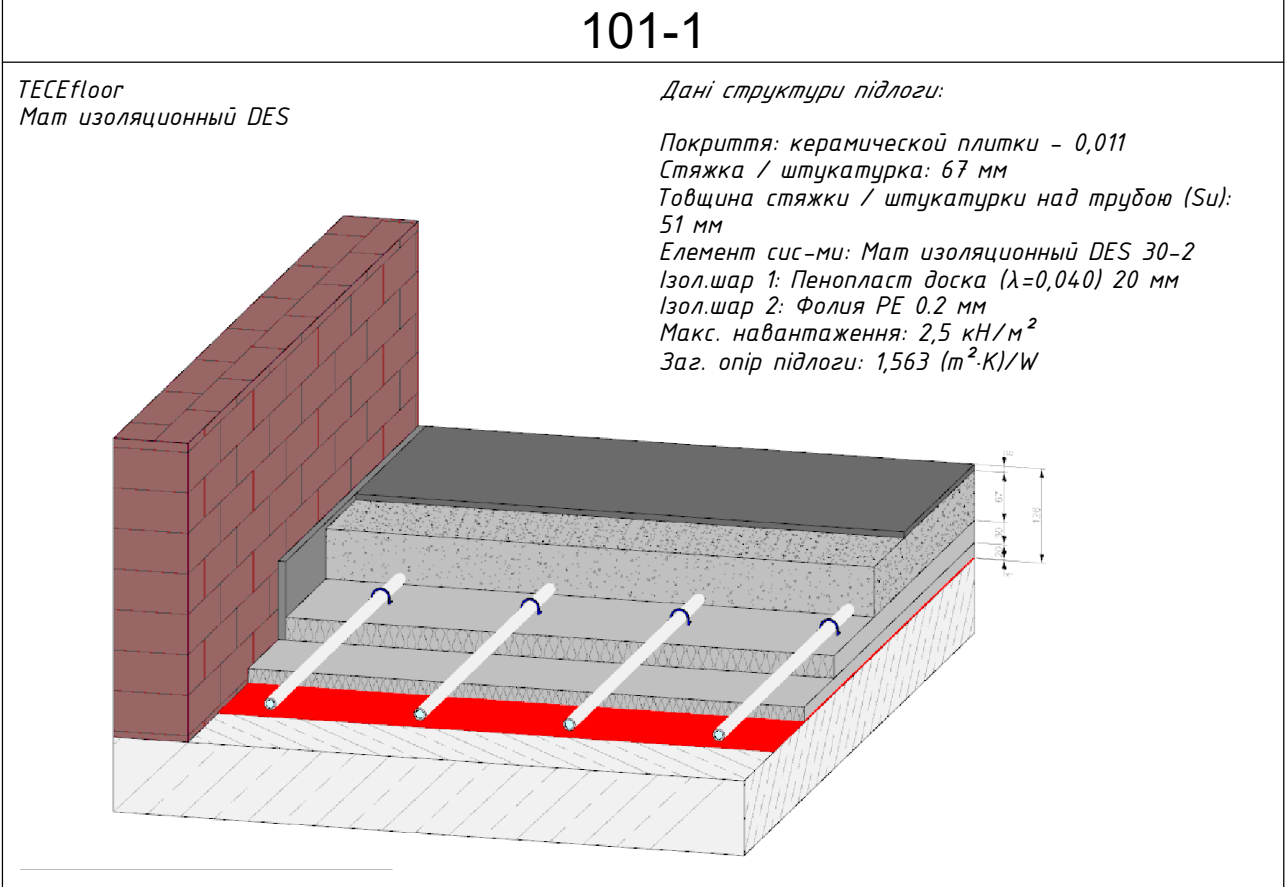

Коллектор: 1031

Тип: TECEfloor коллектор из нержавеющей стали

Комплектація колектора: 3 набором для змішування вертикальний Нас.смес.гр.

Темпер. графік (Опалення): 36,0 / 30,4 °C

Шафа колекторна: Розподільча шафа для прихованого монтажу UP 110 840мм

Масова витрата: 207,1 кг/год

Об'ємна витрата: 3,5 л/хв

Мін. необхідний перепад тиску: 2,22 кПа

Фактичний перепад тиску: 15,42 кПа

TECE

№	Споживач	L	v	Ефект. площа	Крок труби	Отримана потужність (тепло)	m	V	Δр	Δр Пот. Δр Зв.	Налашт. клапана
		м	м/с	м²	mm	Вт	кг/год	л/хв	кПа	кПа	
1	104-1-1	63,3	0,2	8,3	100	452	100,0	1,7	6,1	0,5 10,7	1,60
2	103-1-1	92,0	0,2	8,2	150 / 100	474	61,3	1,0	2,4	0,2 14,7	1,00
3	103-1-3	76,6	0,2	8,3	150	484	71,8	1,2	4,2	0,3 12,8	1,20
4	103-1-2	57,5	0,2	8,1	150	469	71,7	1,2	3,1	0,3 13,9	1,20
5	103-1-4	58,3	0,1	8,2	150	473	57,7	1,0	1,4	0,2 15,7	0,90
6	101-1-1	68,4	0,2	5,2	100	401	88,0	1,5	5,3	0,4 11,6	1,40
7	102-1-2	72,5	0,3	6,2	100	497	132,7	2,2	11,4	0,9 5,0	2,20
8	102-1-1	76,0	0,3	6,2	100	498	137,8	2,3	12,7	1,0 3,6	2,30

						м. Буча						
Изм.	Кол.уч.	Лист	N док.	Подп.	Дата	Система ТП, налаштування, склад				Стадия	Лист	Листов
ГИП.		Ерёмин А.			2010					Р	7	9
Рук. группы					2010							
Проверил					2010							
Выполнил					2010	Поверх 1						