


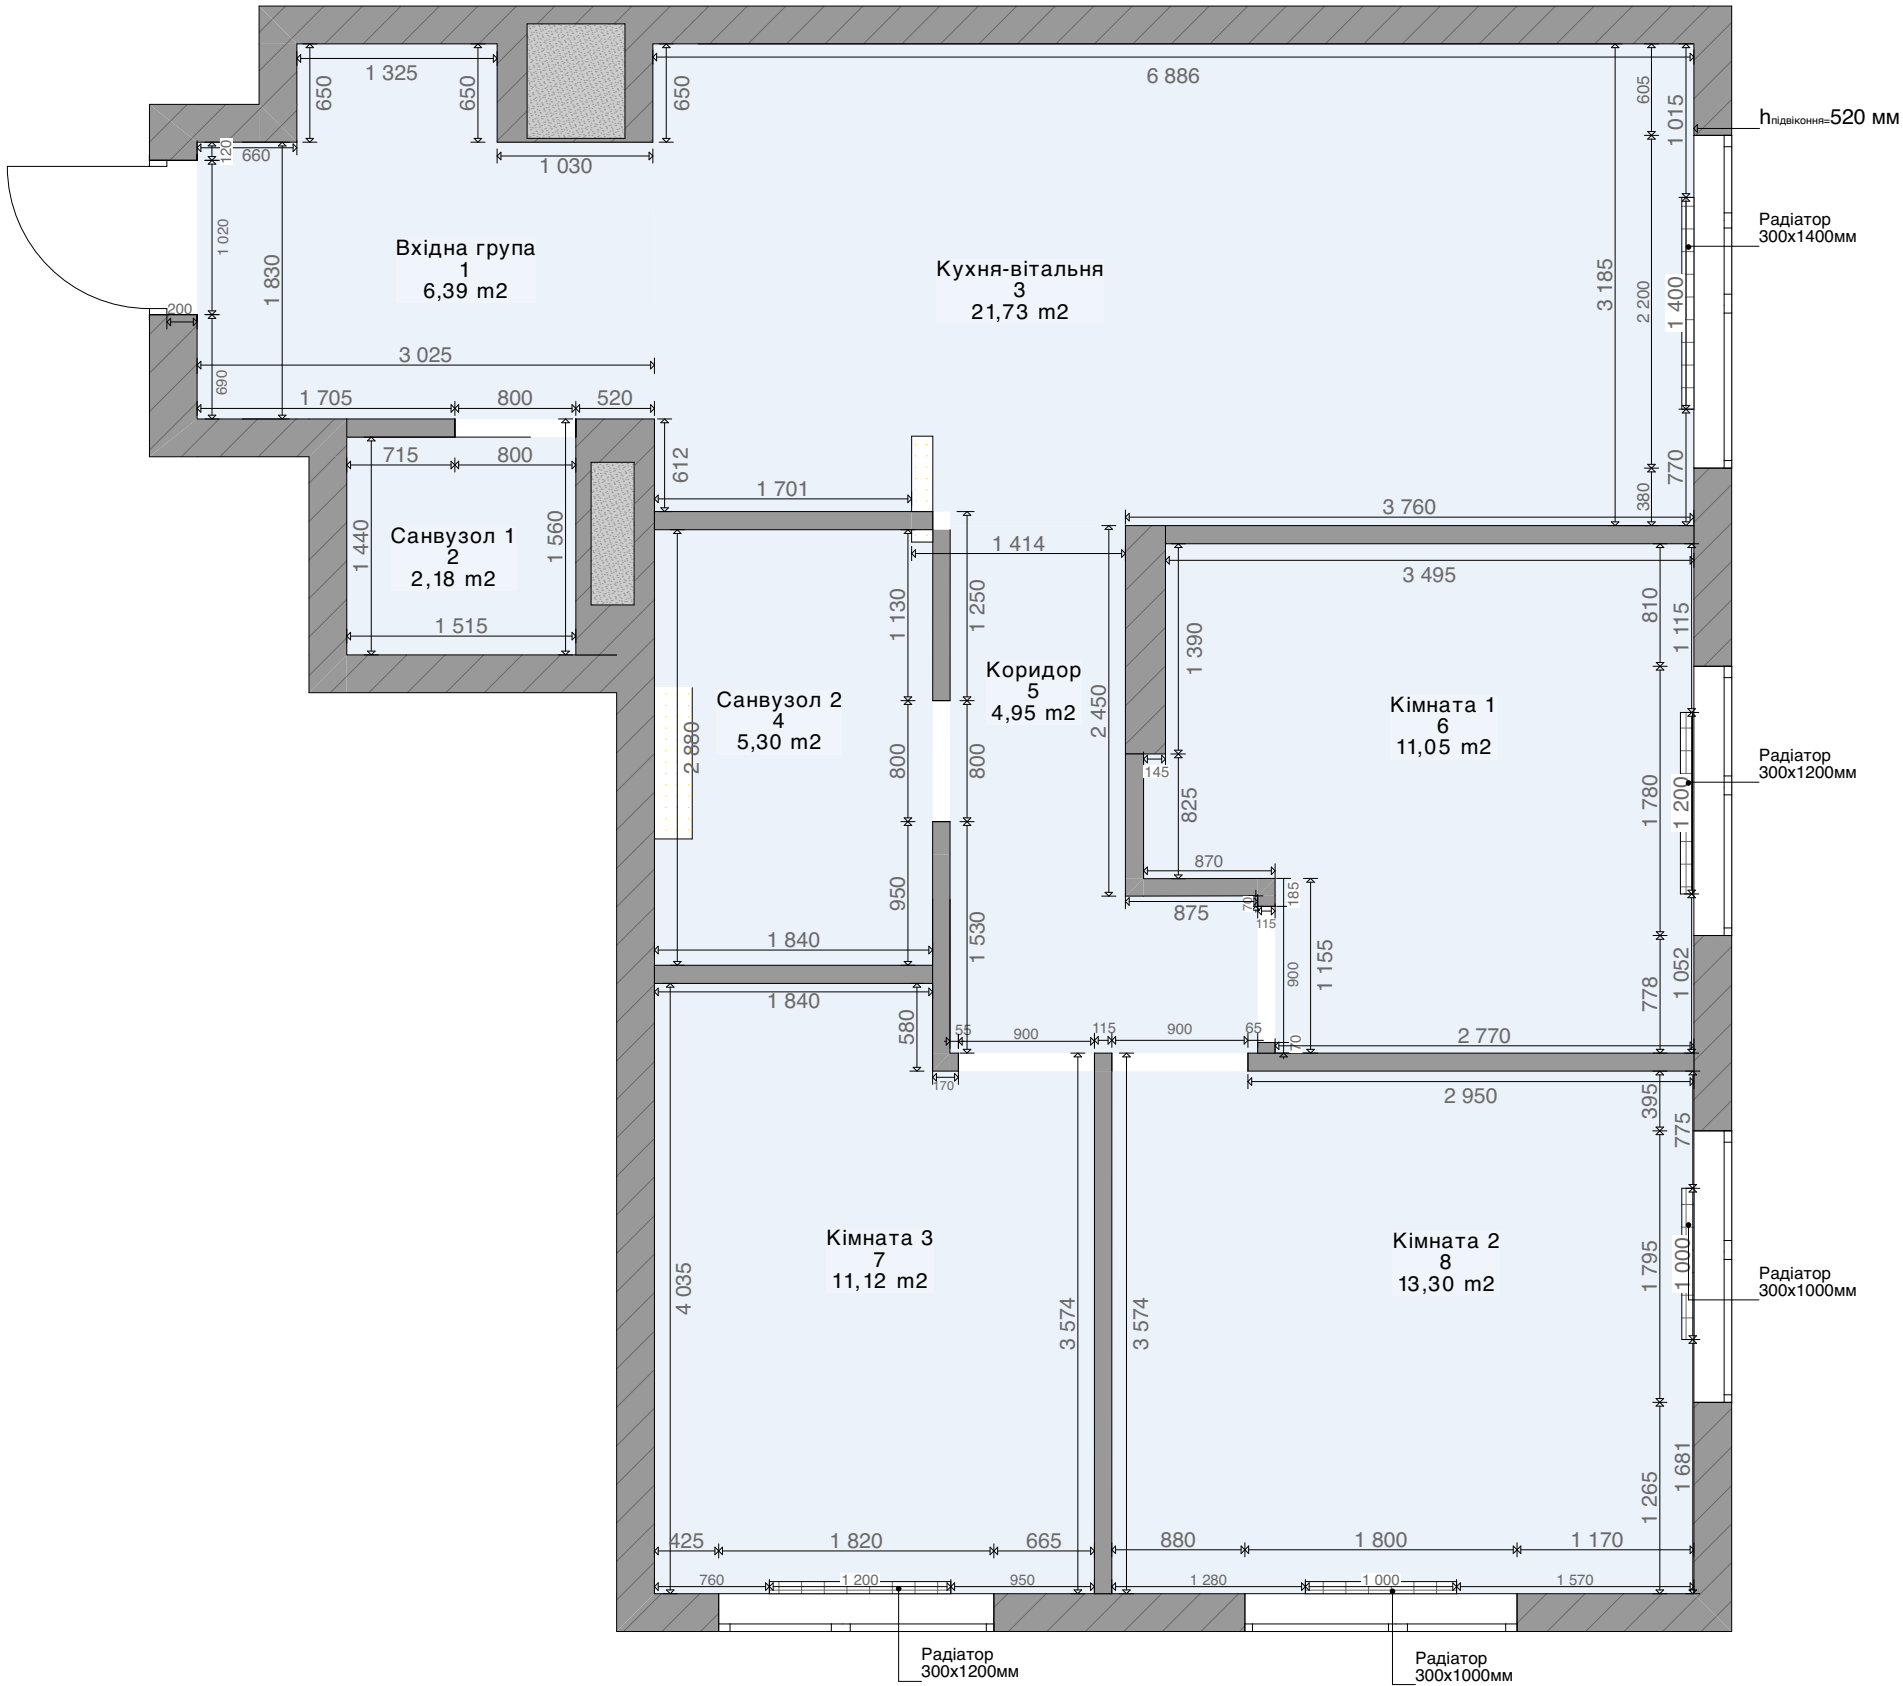

ЕКСПЛІКАЦІЯ ПРИМІЩЕНЬ		
№	Назва приміщення	Площа
1	Вхідна група	6,39
2	Санвузол 1	2,18
3	Кухня-вітальня	21,73
4	Санвузол 2	5,30
5	Коридор	4,95
6	Кімната 1	11,05
7	Кімната 3	11,12
8	Кімната 2	13,30
		76,02 м²

Умовні позначення


- Стіна зовнішня/несуча стіна
- Стіна внутрішня
- Вентканал
- Радіатор

Примітки:

1. Розміри вказані в мм, всі розміри перевірити на місці.
2. За відмітку 0,000 прийнято рівень чистової підлоги приміщення.
3. Висоти вказані від чистової підлоги, не враховуючи вирівнювання стін, підлоги та стелі.


Обмірний план

Назва проекту	Аркуш
	03
ЖК "Варшавський Плюс"	Ольга Науменко

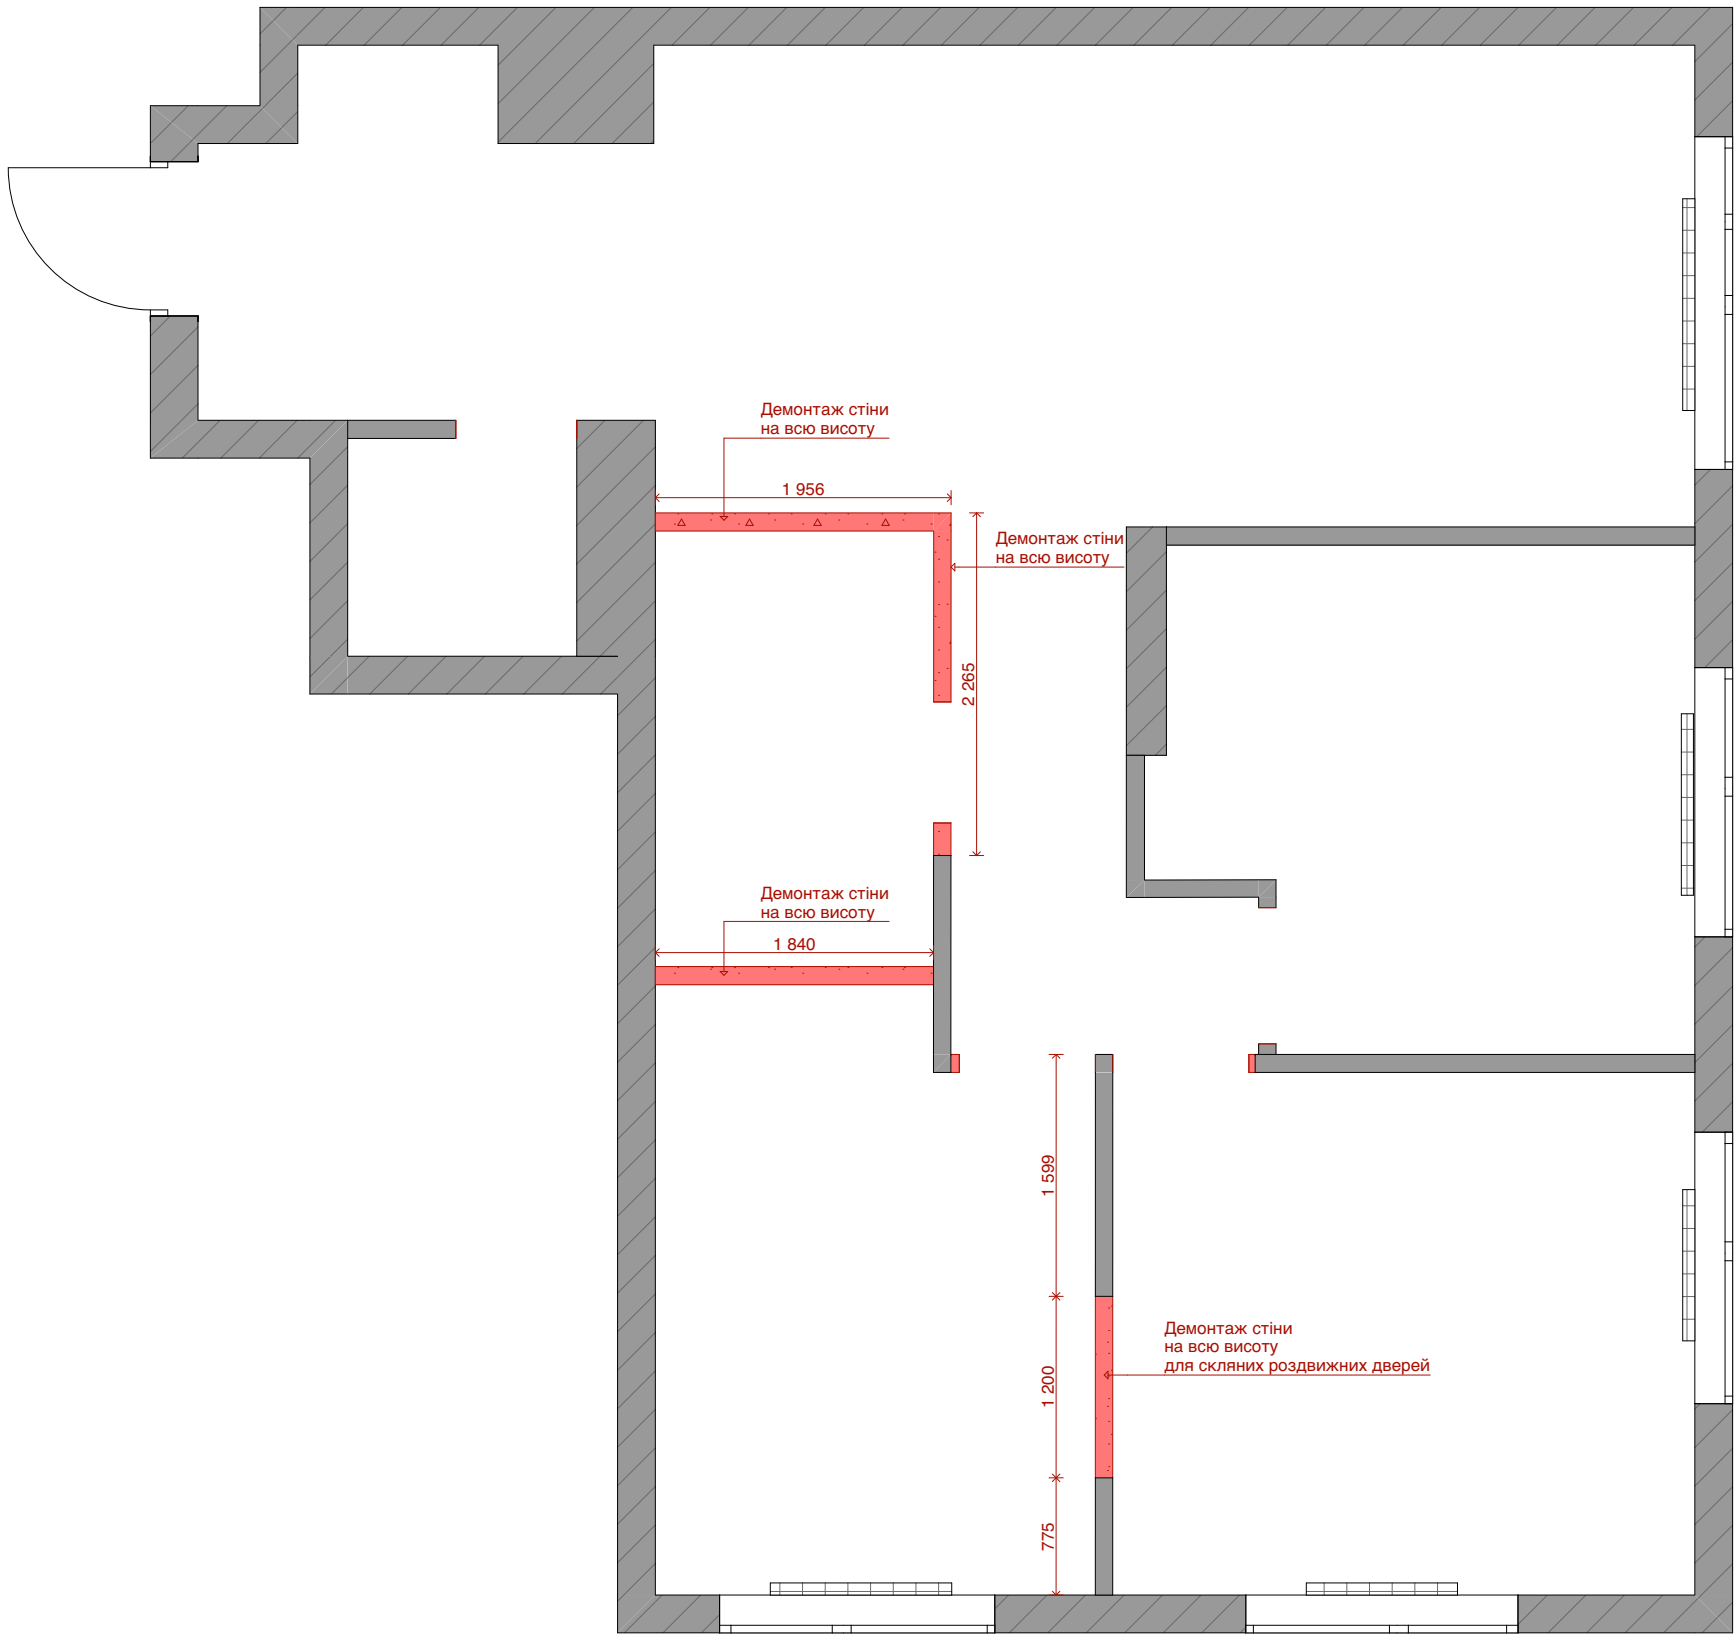


Умовні позначення

Стіни, що демонтуються

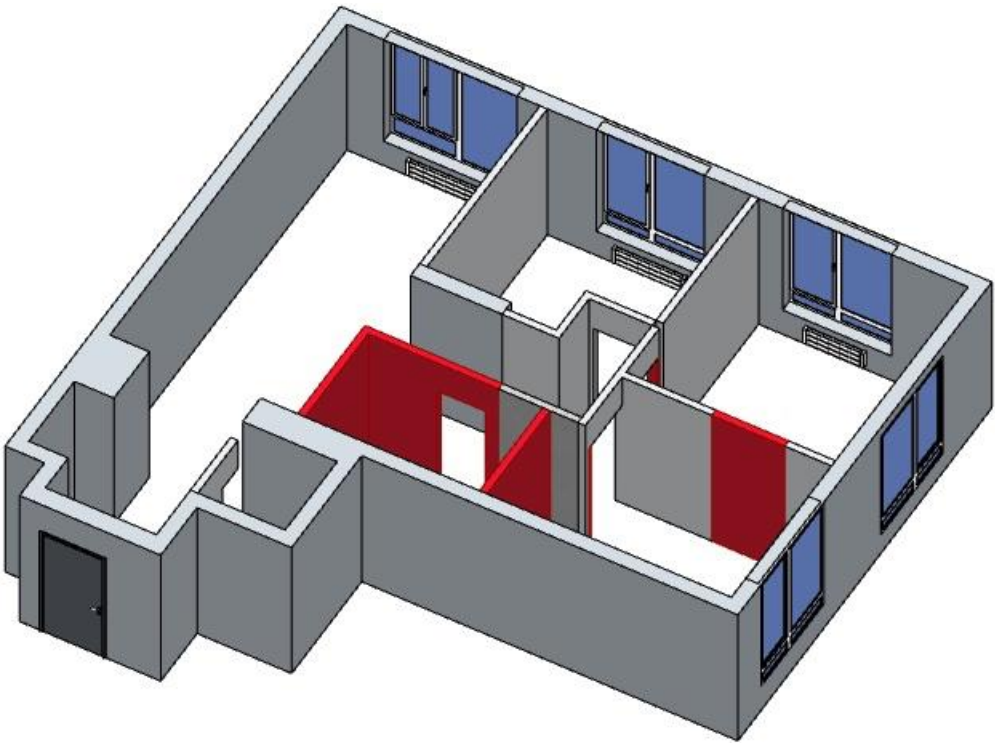

Примітки:
1. Розміри вказані в мм, всі розміри перевірити на місці.
2. За відмітку 0,000 прийнято рівень чистої підлоги приміщення.
3. Висоти вказані від чистої підлоги, не враховуючи вирівнювання стін, підлоги та стелі.

План демонтажу	
Назва проекту	Аркуш
	04
ЖК "Варшавський Плюс"	Ольга Наumenко

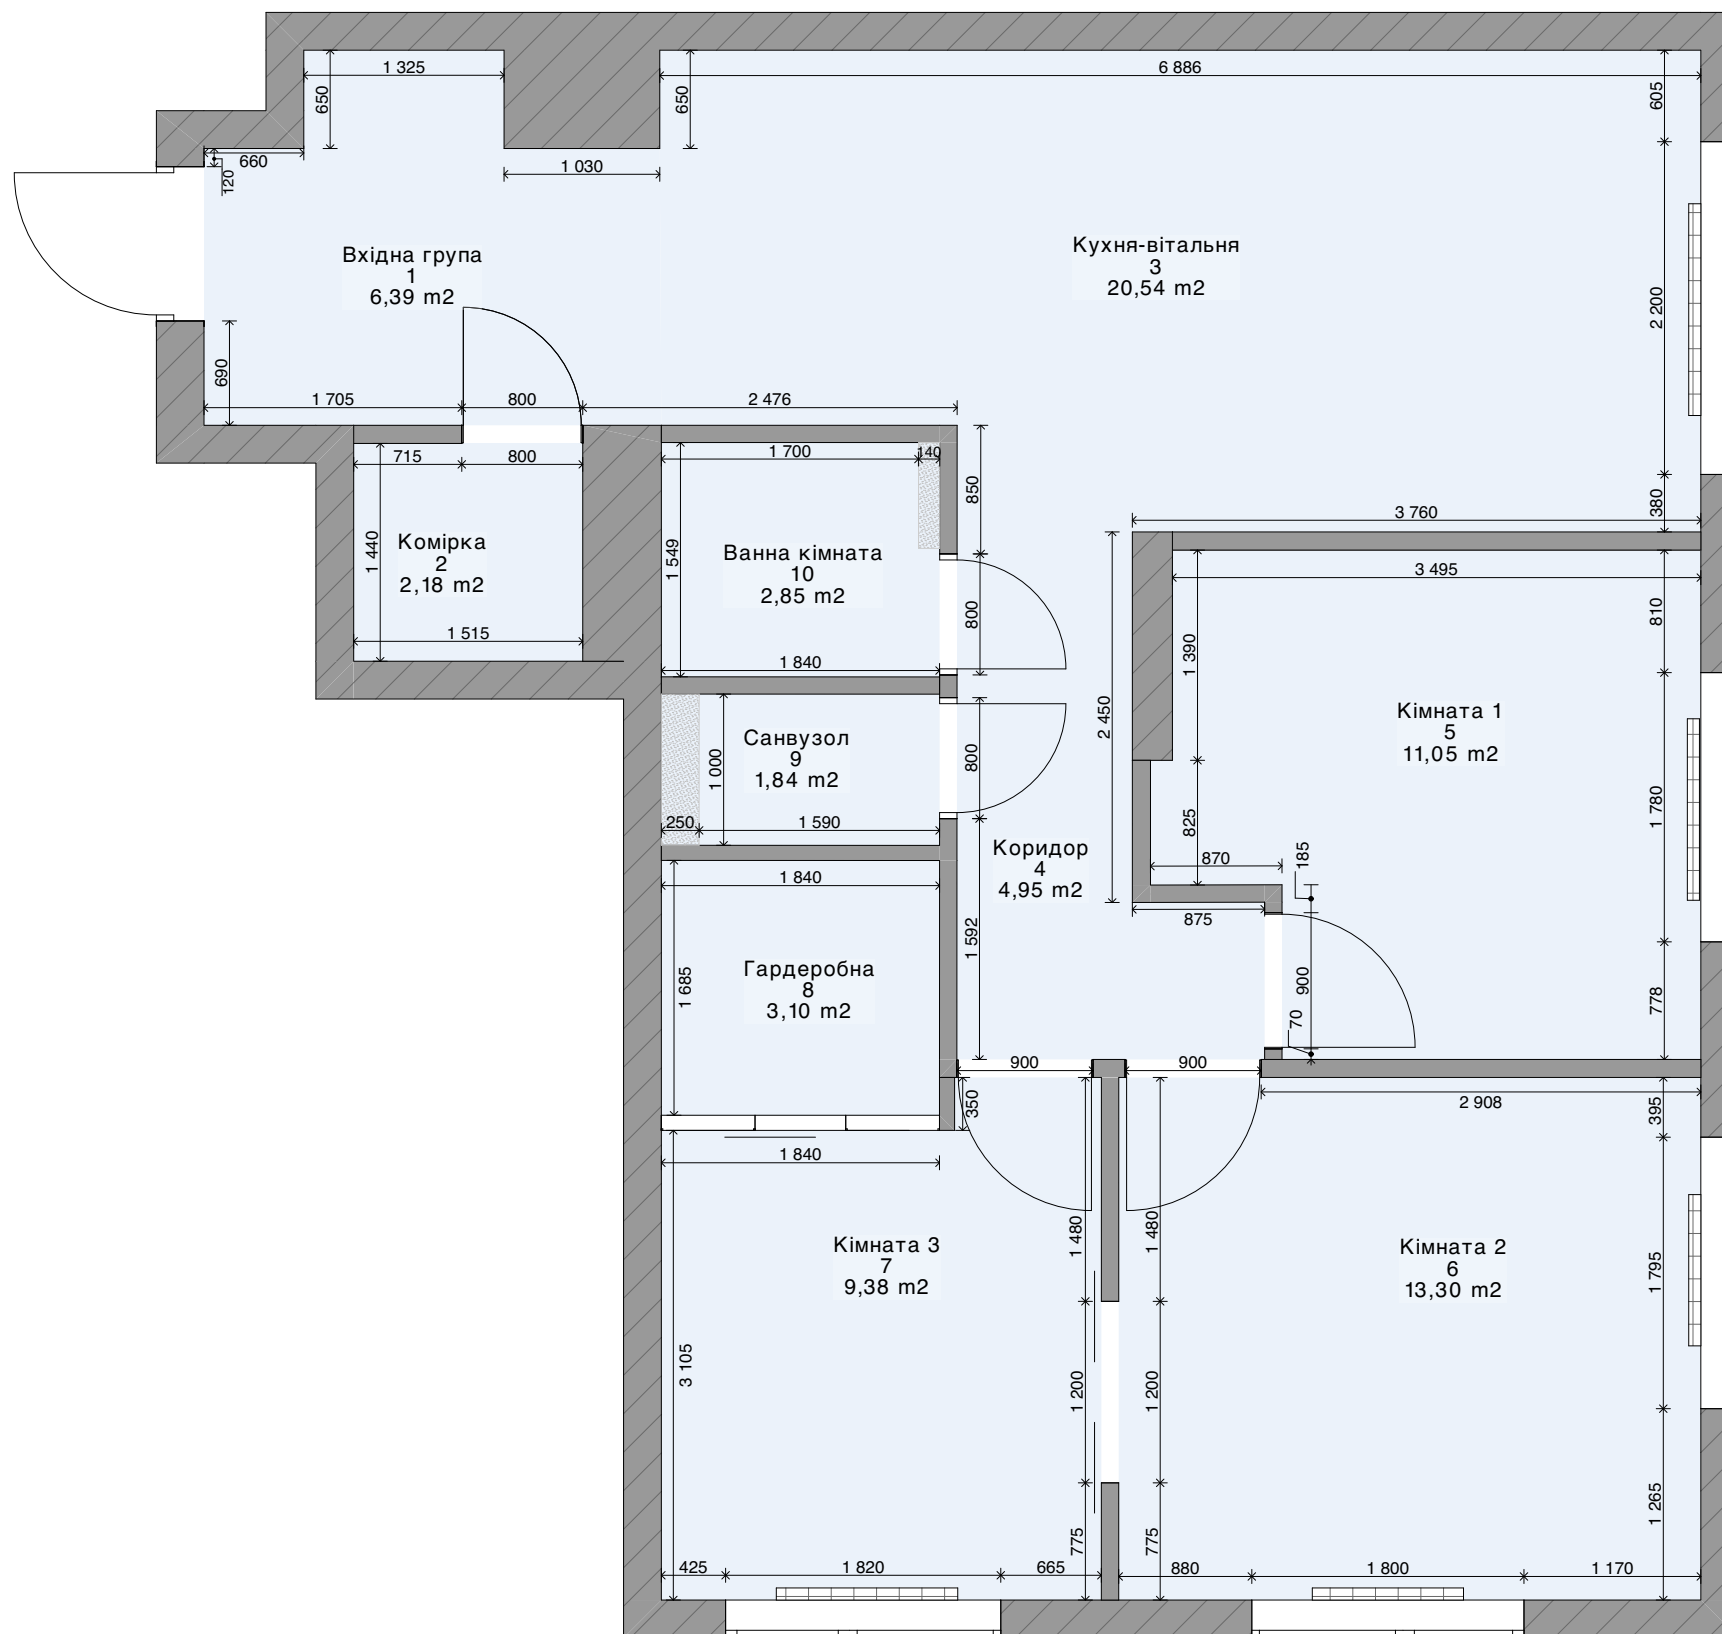

Експлікація (перепланування)		
№	Назва приміщення	Площа, м2
1	Вхідна група	6,39
2	Комірка	2,18
3	Кухня-вітальня	20,54
4	Коридор	4,95
5	Кімната 1	11,05
6	Кімната 2	13,30
7	Кімната 3	9,38
8	Гардеробна	3,10
9	Санвузол	1,84
10	Ванна кімната	2,85
		75,58 м²

Примітки:

1. Розміри вказані в мм, всі розміри перевірити на місці.
2. За відмітку 0,000 прийнято рівень чистової підлоги приміщення.
3. Висоти вказані від чистової підлоги, не враховуючи вирівнювання стін, підлоги та стелі.

План перепланування



Назва проекту

Аркуш

06

ЖК "Варшавський
Плюс"


Ольга Науменко

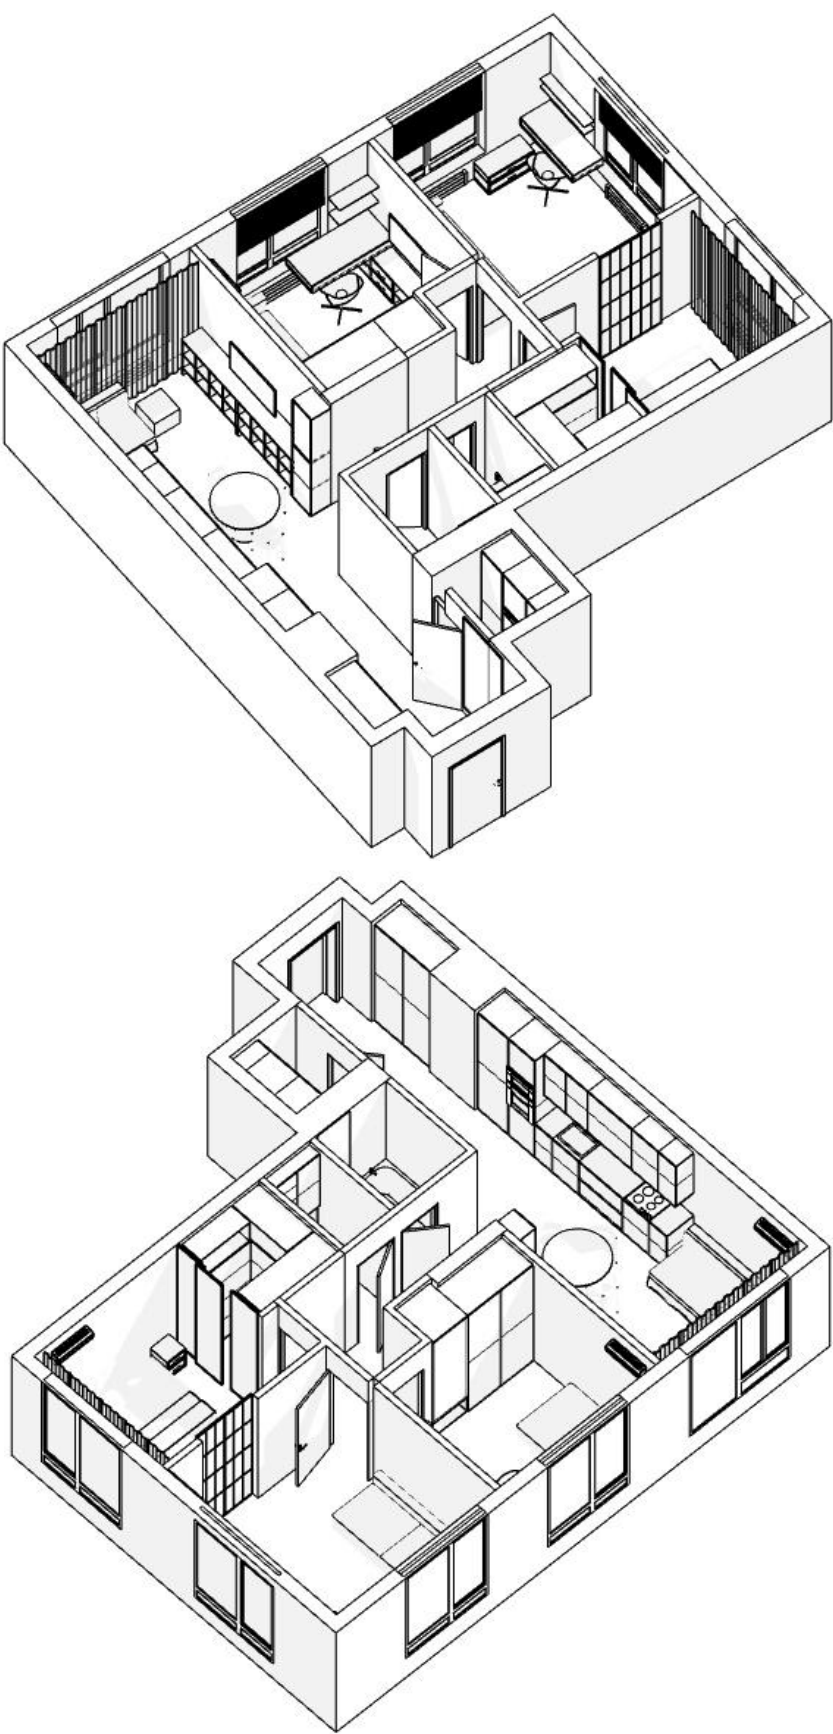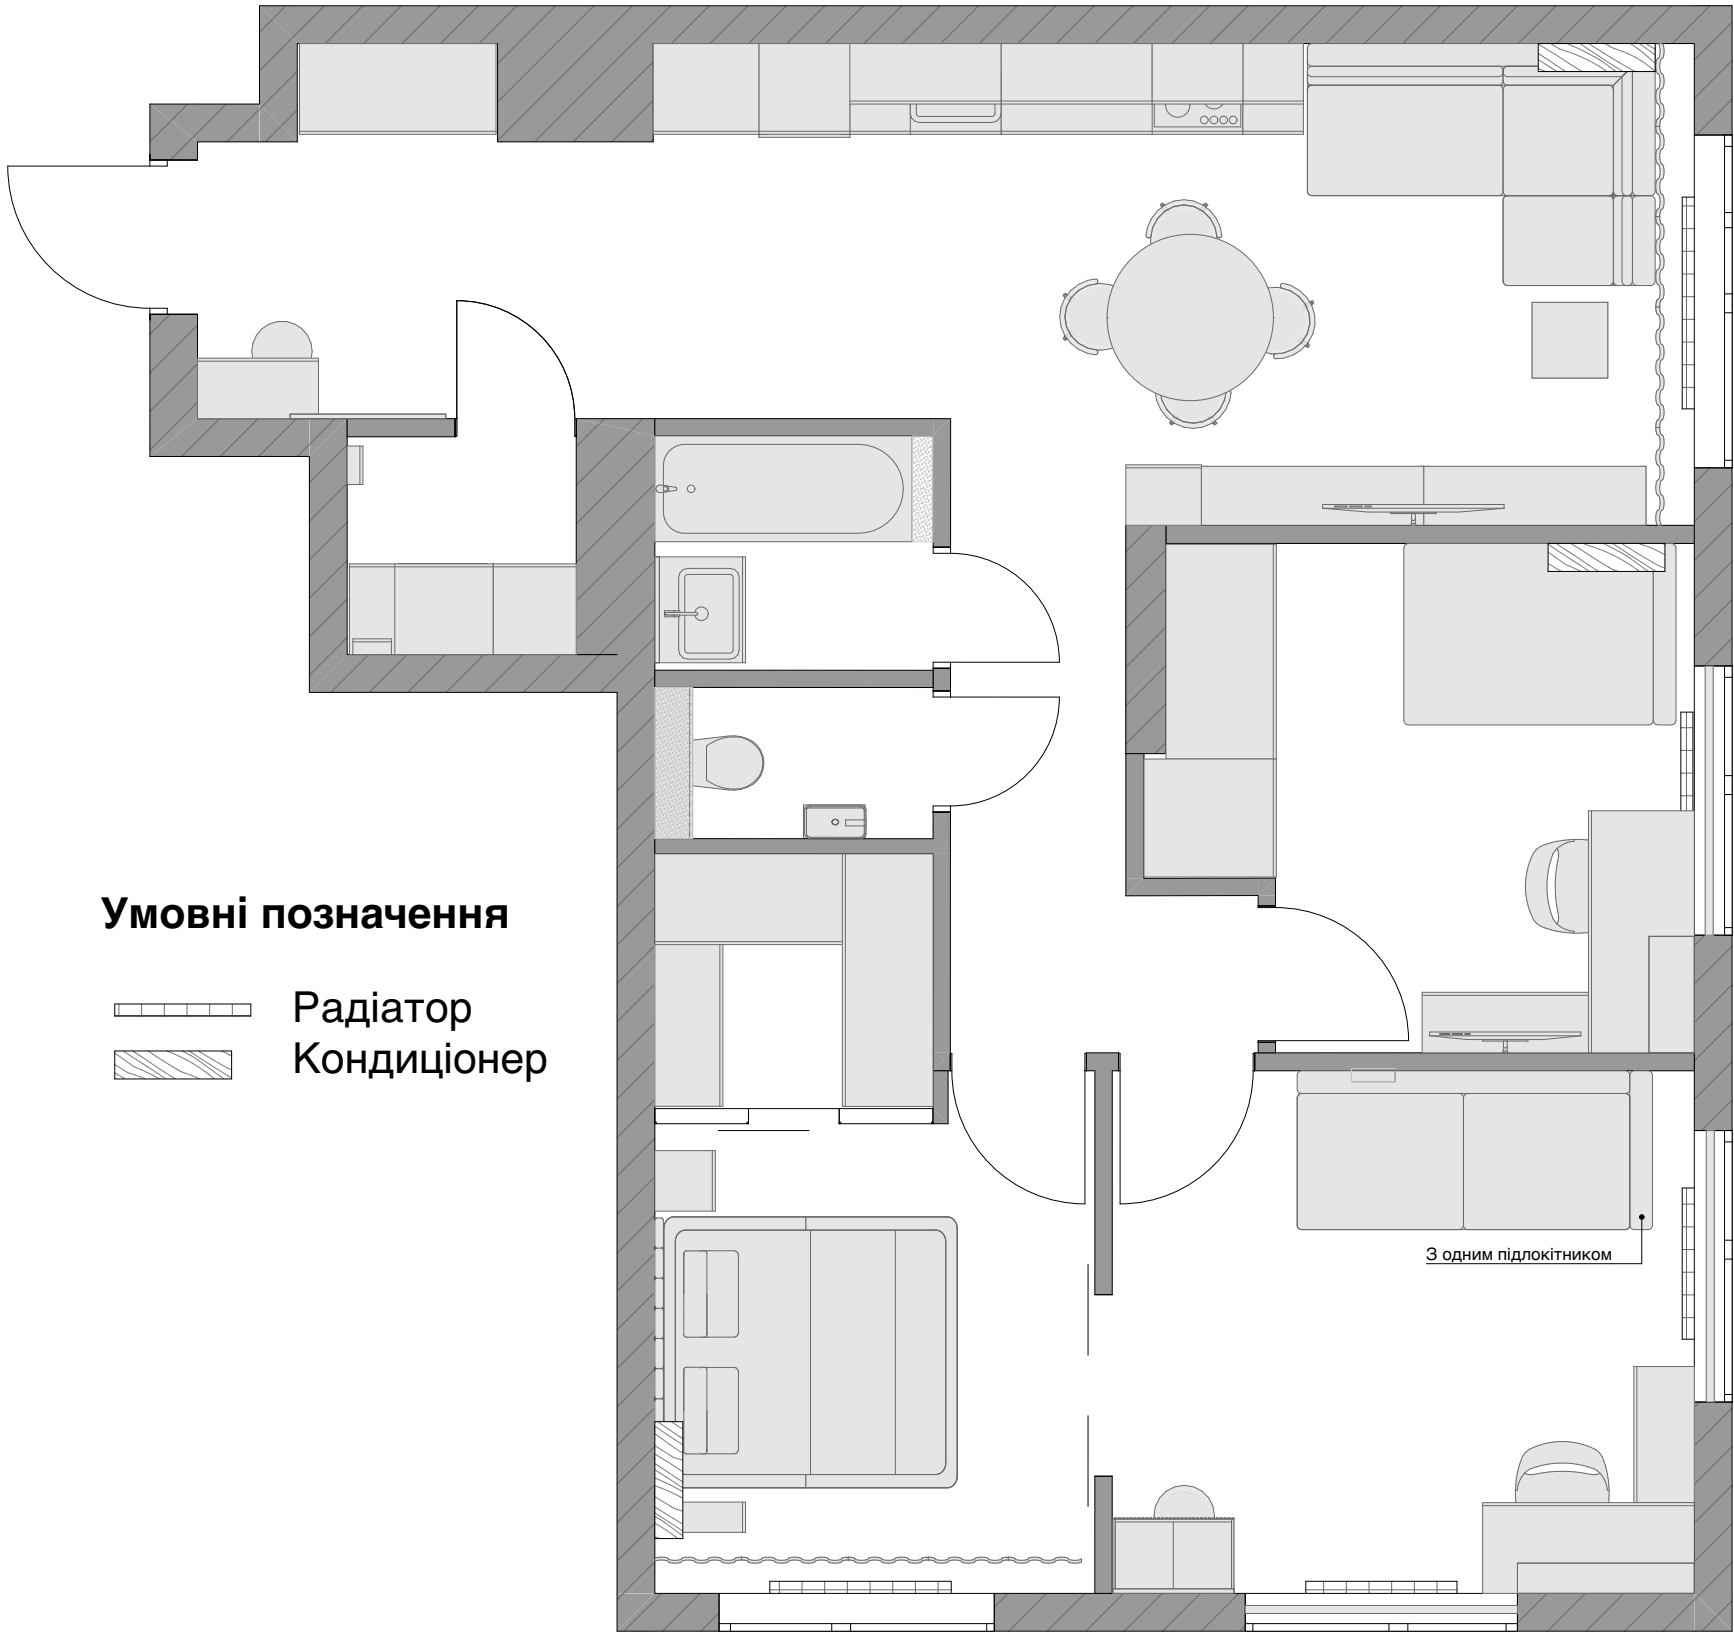

Примітки:

- 1. Розміри вказані в мм.
- 2. За відмітку 0,000 прийнято рівень чистової підлоги приміщення.
- 3. Висоти вказані від чистової підлоги, не враховуючи вирівнювання стін, підлоги та стелі.
- 4. Після виконання чистових та оздоблювальних робіт розміри можуть змінитись.
- 5. Перед замовленням меблів зробити контрольні заміри.
- 6. В проєкті двері прихованого монтажу. Монтаж дверних коробок необхідно зробити до штукатурних робіт. Уточнити у виробника дверей розміри профіля та полотна дверей, щоб попередньо підготувати для них необхідний проєм та висоту.
- 7. Дверні полотна змонтувати по одній лінії стін в коридорі. Після монтажу дверної коробки та полотна, самі полотна необхідно зняти і поставити назад вже перед оздоблювальними роботами стін (фарбування, оштукатурення).
- 8. Колір полотна дверей пофарбувати в колір стін.
- 9. В проєкті колір дверної коробки чорний.
- 10. Передбачити обмежувач на кожні двері прихованого монтажу.
- 11. Ручки та замки підібрати у виробника.

План розташування меблів та обладнання без розмірів	
Назва проєкту	Аркуш
	07
ЖК "Варшавський Плюс"	Ольга Науменко

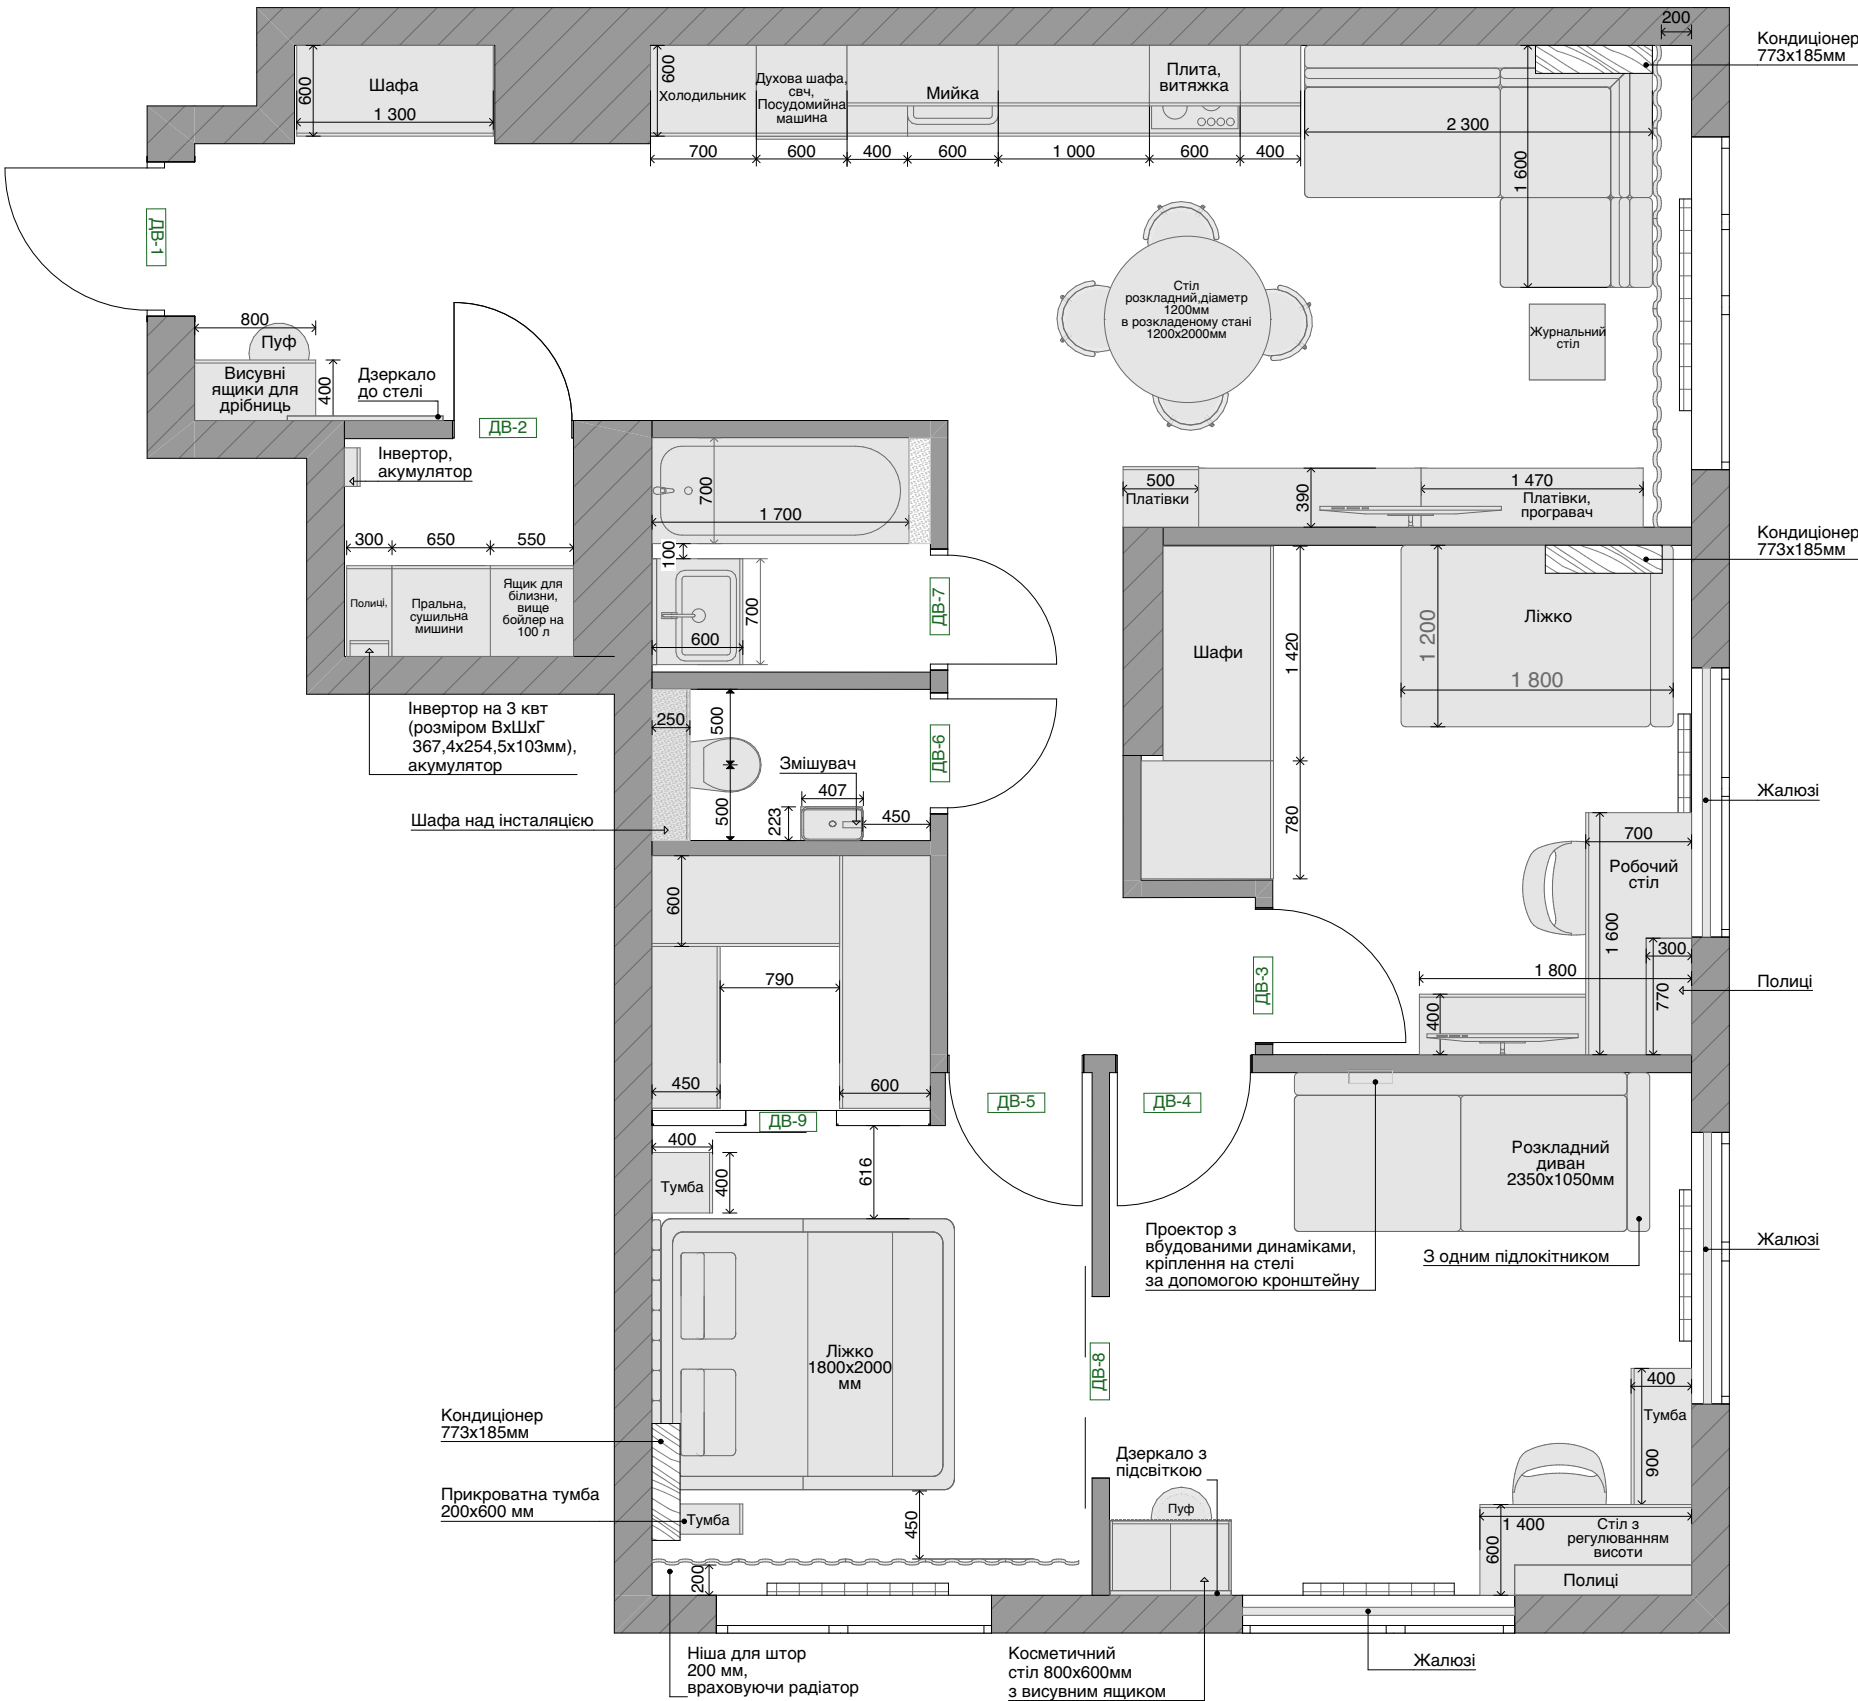

Умовні позначення

- Радіатор
- Кондиціонер
- Позначення дверей

Специфікація дверей			
№	Розмір отвору	Опис	Відкривання
ДВ-1	1 020x2 100	вхідні двері	ліве зовнішнє
ДВ-2	800x2 100	міжкімнатні двері прихованого монтажу (полотно 700мм)	праве зовнішнє
ДВ-2	800x2 100	міжкімнатні двері прихованого монтажу (полотно 700мм)	праве зовнішнє
ДВ-3	900x2 100	міжкімнатні двері прихованого монтажу(полотно 800мм)	праве внутрішнє
ДВ-4	900x2 100	міжкімнатні двері прихованого монтажу (полотно 800мм)	праве внутрішнє
ДВ-5	900x2 100	міжкімнатні двері прихованого монтажу (полотно 800мм)	ліве внутрішнє
ДВ-6	800x2 100	міжкімнатні двері прихованого монтажу (полотно 700мм)	праве зовнішнє
ДВ-7	800x2 100	міжкімнатні двері прихованого монтажу (полотно 700 мм)	ліве зовнішнє
ДВ-8	1 200x2 700	міжкімнатні розсувні скляні двері	ліворуч і праворуч
ДВ-9	600x2 700	розсувні скляні двері	ліворуч

Примітки:

- Розміри вказані в мм.
- За відмітку 0,000 прийнято рівень чистової підлоги приміщення.
- Висоти вказані від чистової підлоги, не враховуючи вирівнювання стін, підлоги та стелі.
- Після виконання чистових та оздоблювальних робіт розміри можуть змінитись.
- Перед замовленням меблів зробити контрольні заміри.
- В проєкті двері прихованого монтажу. Монтаж дверних коробок необхідно зробити до штукатурних робіт. Уточнити у виробника дверей розміри профіля та полотна дверей, щоб попередньо підготувати для них необхідний проєм та висоту.
- Дверні полотна змонтувати по одній лінії стін в коридорі. Після монтажу дверної коробки та полотна, самі полотна необхідно зняти і поставити назад вже перед оздоблювальними роботами стін (фарбування, оштукатурення).
- Колір полотна дверей пофарбувати в колір стін.
- В проєкті колір дверної коробки чорний.
- Передбачити обмежувач на кожні двері прихованого монтажу.
- Ручки та замки підібрати у виробника.

План розташування меблів та обладнання з розмірами 1 поверх	
Назва проєкту	Аркуш
	08
ЖК "Варшавський Плюс"	Ольга Науменко