


Фасад 1-3 (варіант 1)

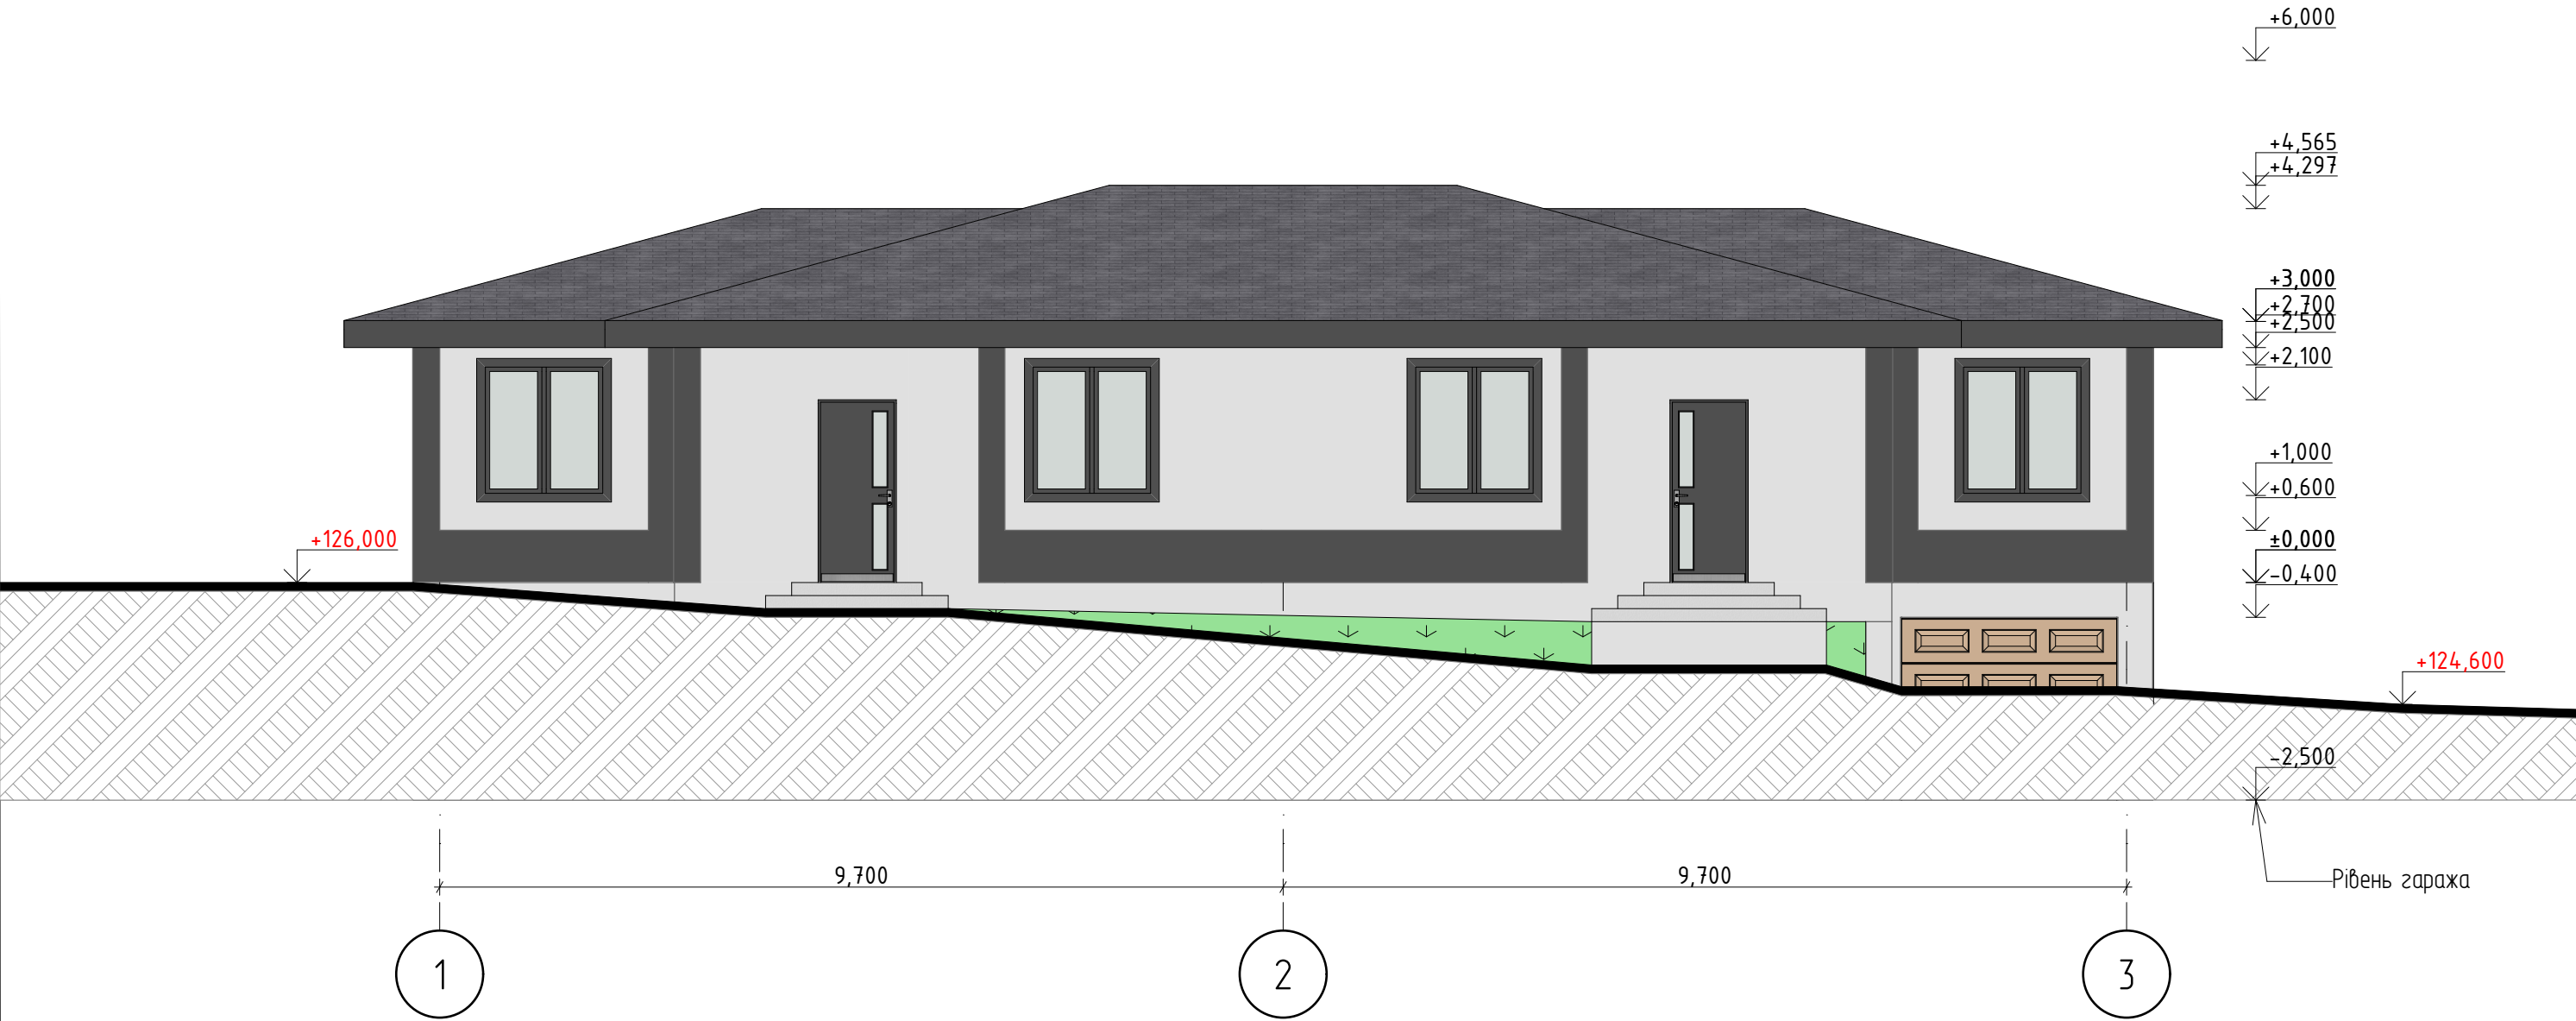

						Нове будівництво будинку садибного типу, за адресою: Київська область, Бучанський район, с. Білогородка, вул. Пирогова, земельна ділянка за кадастровим номером: 322248040101.044.0001			
Пр	Кільк	Арк	№ док	Підпис	Дата	Будинок садибного типу	Стадія	Аркуш	Аркушів
ГіП		Соколовський Р.В.					ЕП	2	
Виконав		Пубовар А.Ю.							
Перевірив		Іванов В.В.							
						Фасад 1-3 (варіант 1)	"Capital-Rem"		