


Обмірний план (варіант 1)

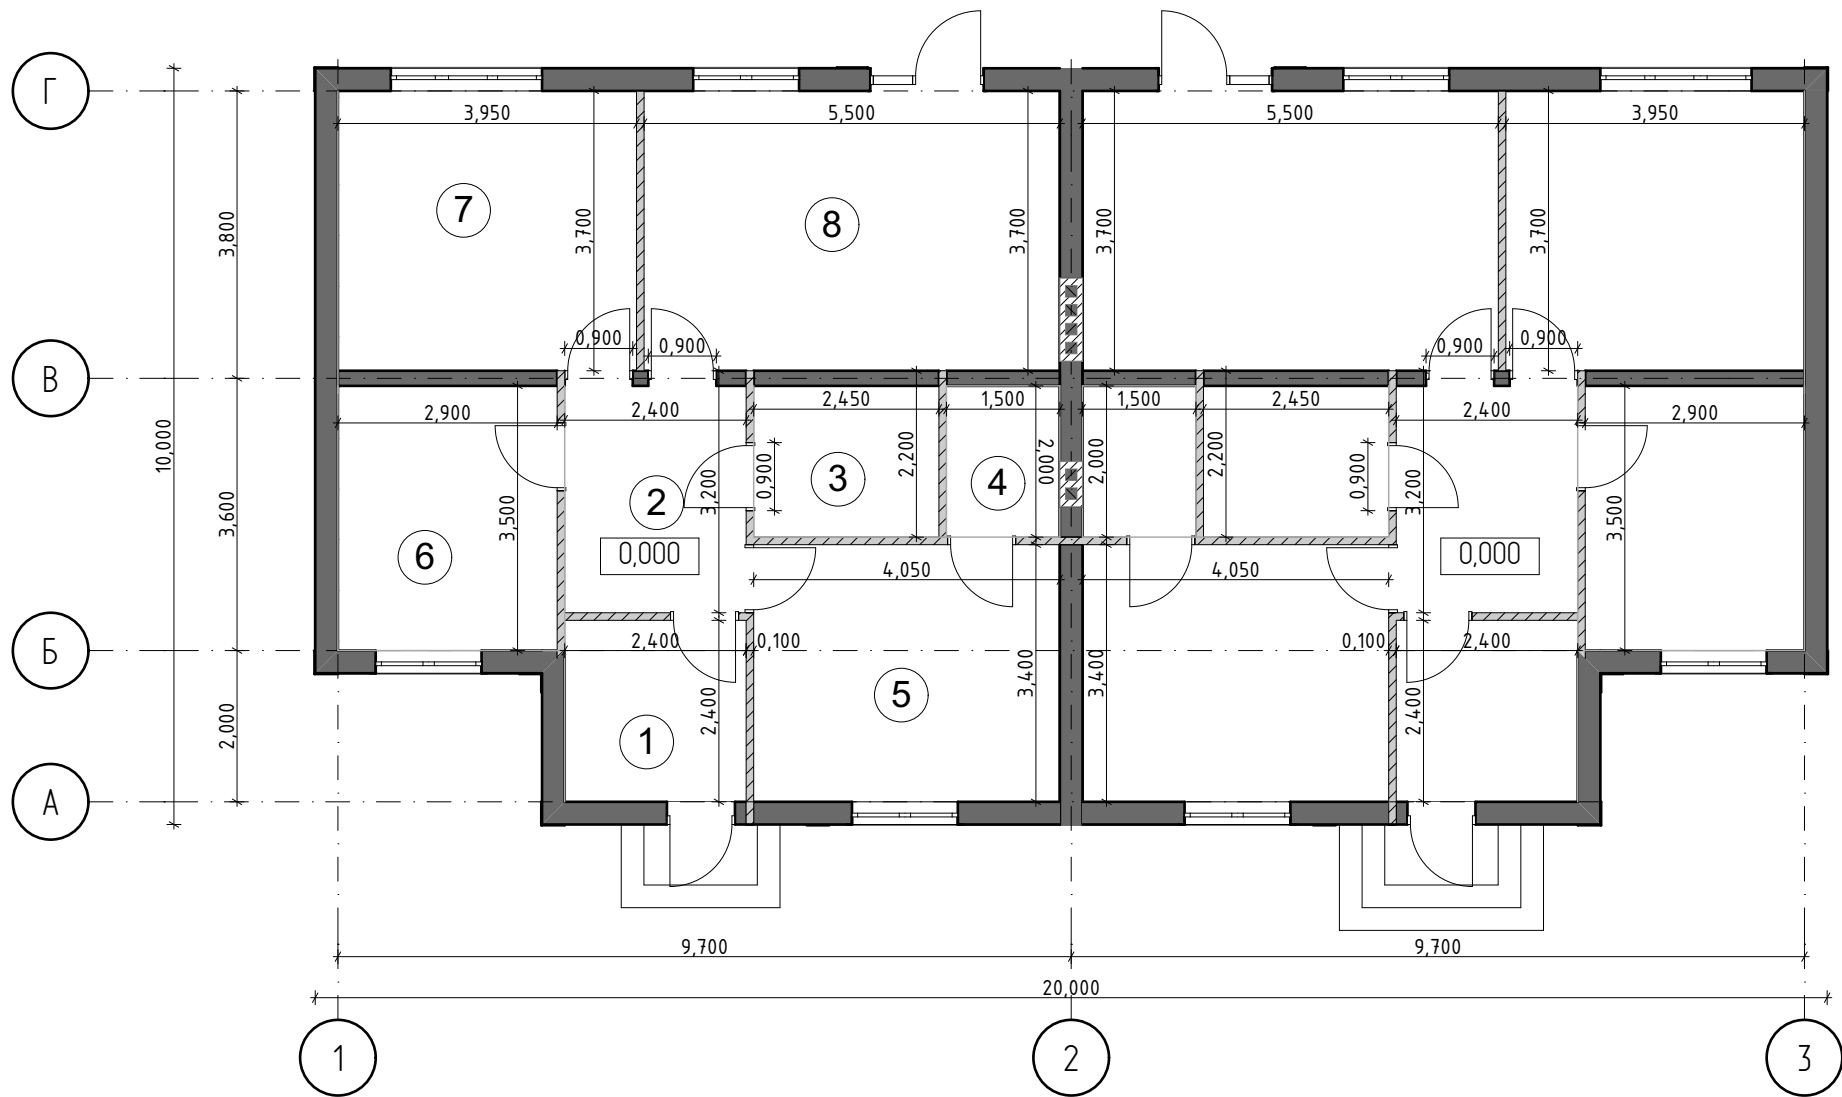

Експлікація приміщень

№	Назва приміщення	м ²
1	Передпокій	5,7
2	Коридор	7,2
3	Ванна кімната	4,9
4	Душова кімната	3
5	Спальна кімната	13,7
6	Спальна кімната	10,1
7	Спальна кімната	14,6
8	Кухня + гостьова	20,3
Загальна площа		79,7

						Нове будівництво будинку садибного типу, за адресою: Київська область, Бучанський район, с. Білогородка, вул. Пирогова, земельна ділянка за кадастровим номером: 322248040101.044.0001			
Пр	Кільк	Арк	№ док	Підпис	Дата	Будинок садибного типу	Стадія	Аркуш	Аркушів
ГіП		Соколовський Р.В.					ЕП	1	
Виконав		Пубовар А.Ю.							
Перевірив		Іванов В.В.				Обмірний план (варіант 1)	"Capital-Rem"		