




Схема улаштування монолітної залізобетонної балки

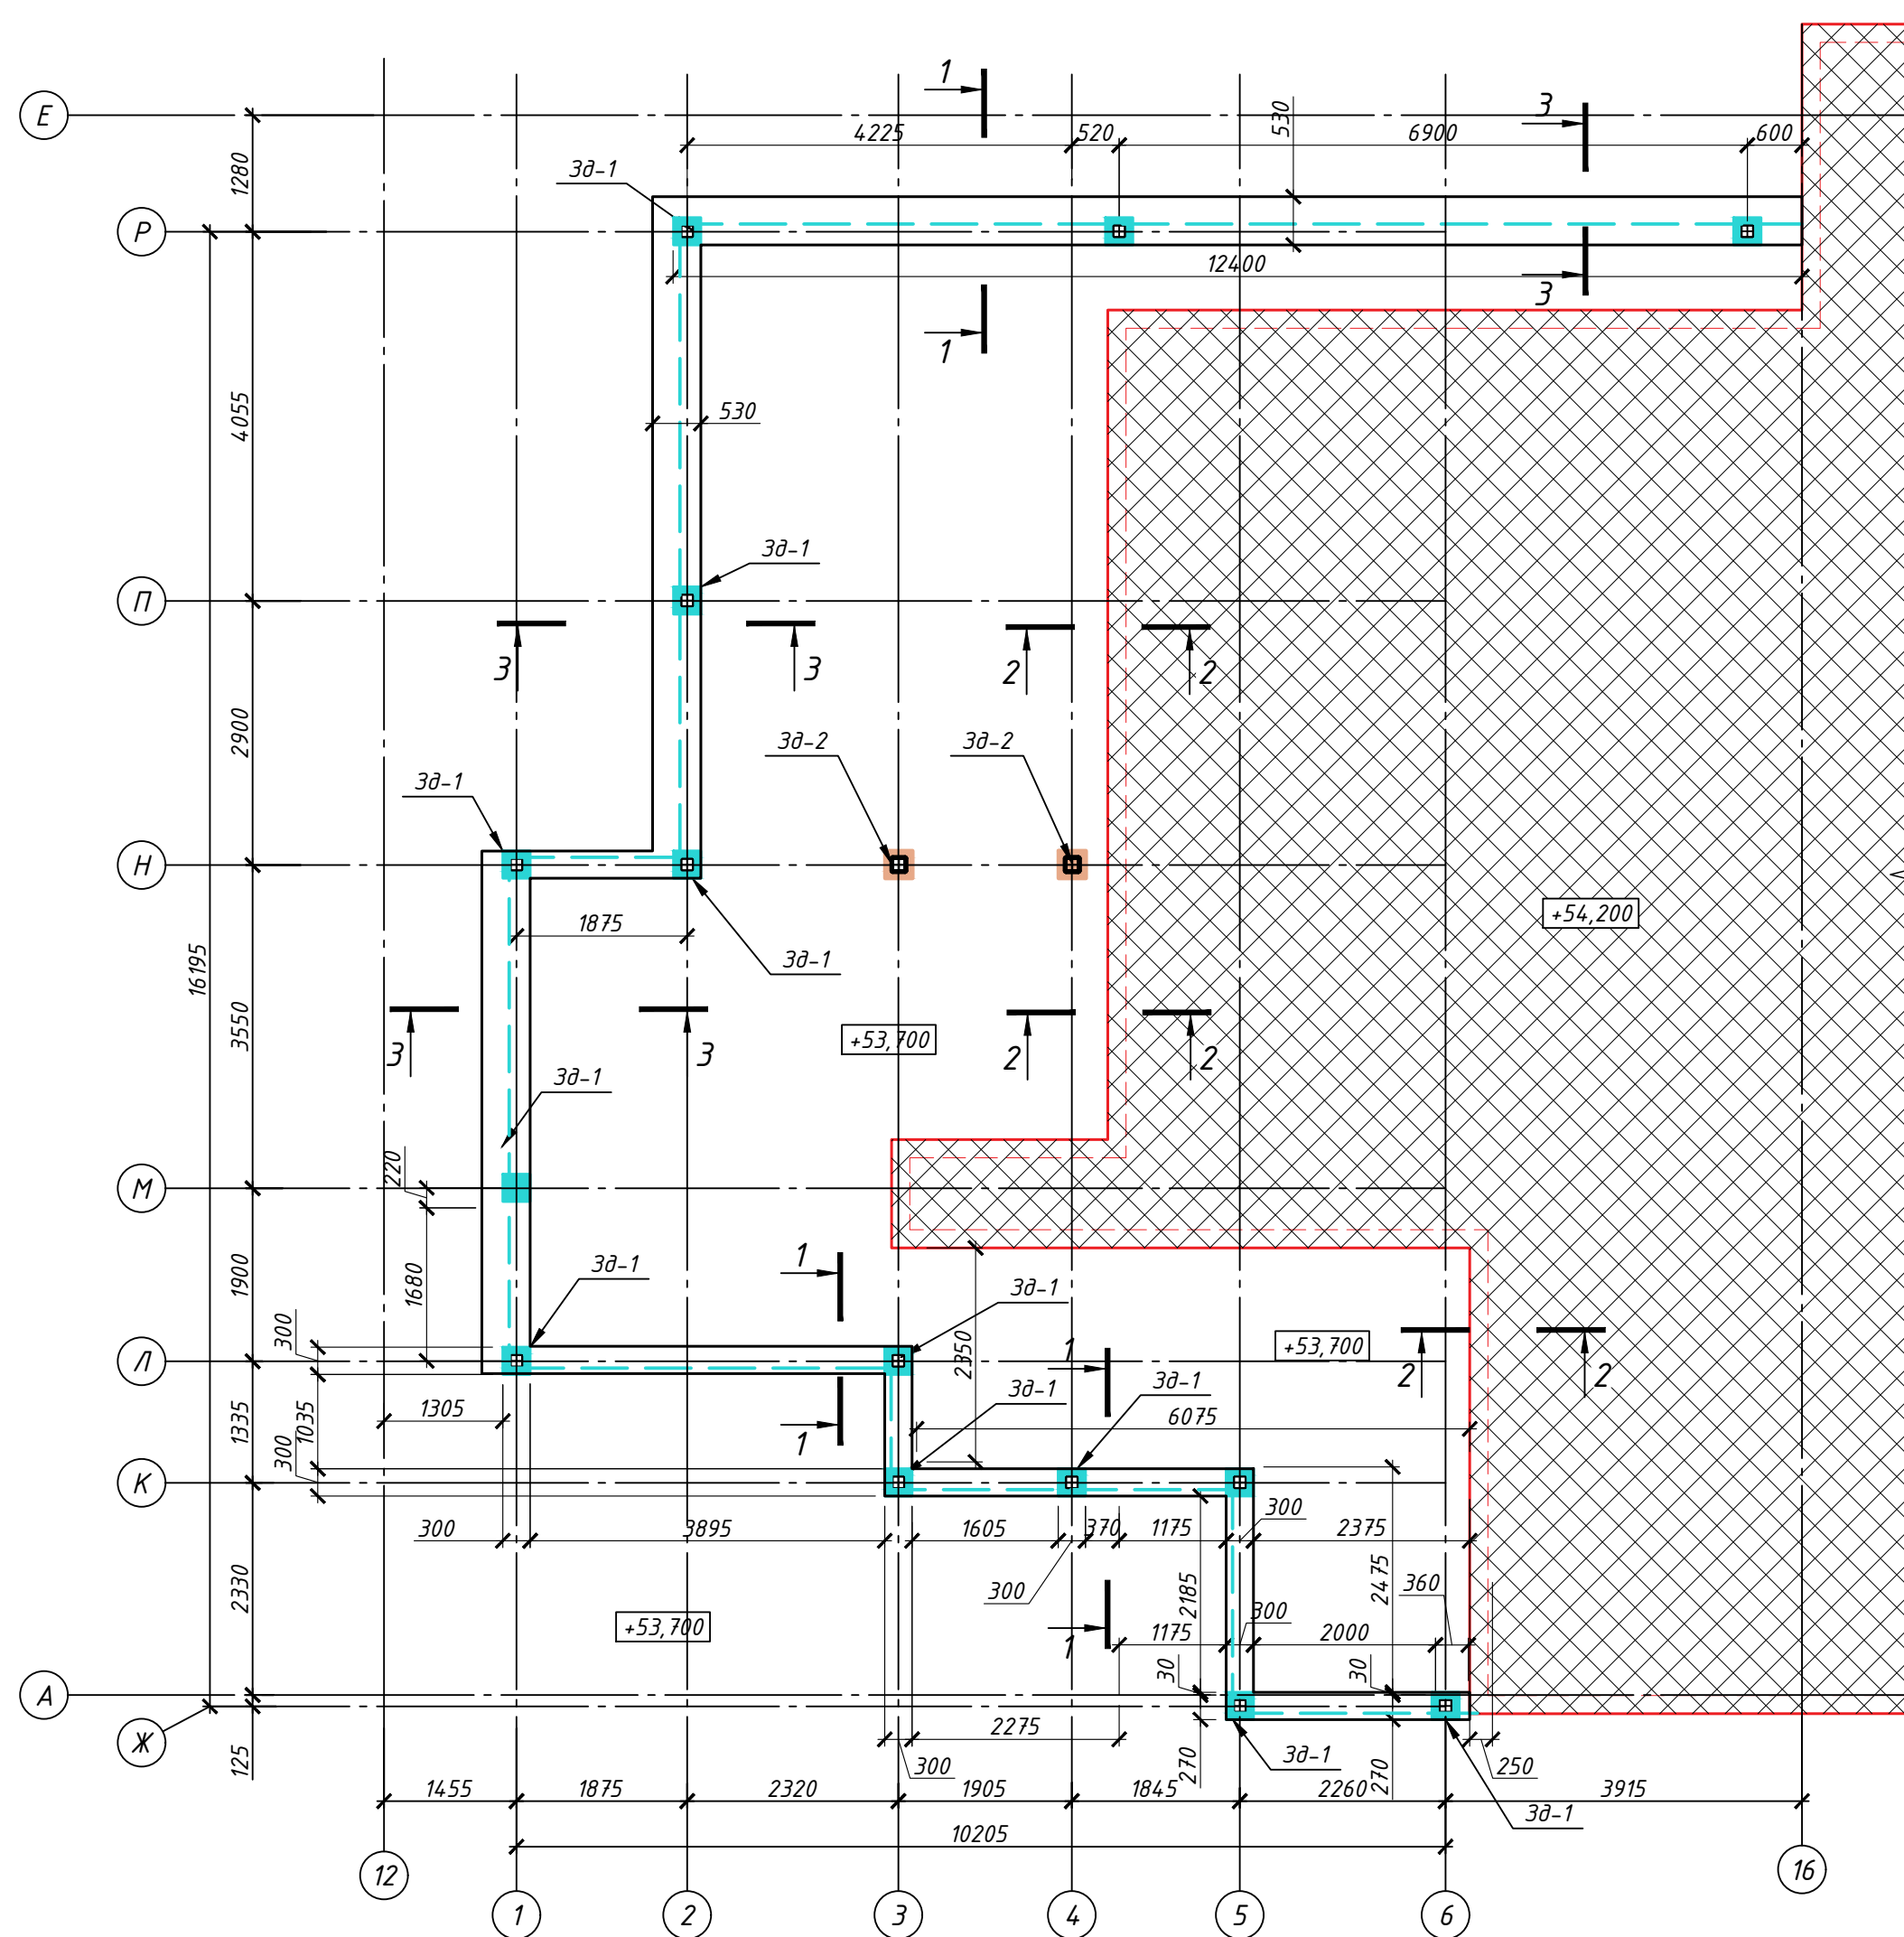


1-1
(опалудка)

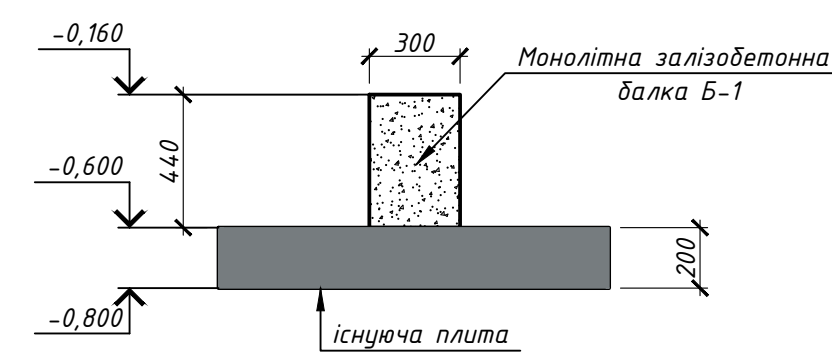

2-2
(опалудка)




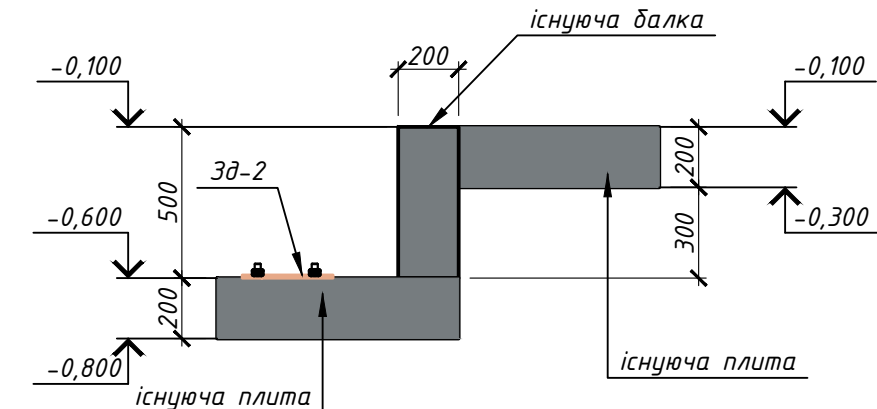


3-3
(опалубка)

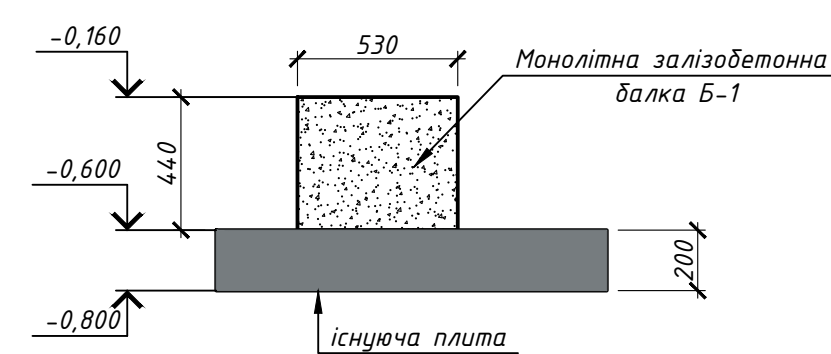[illegible]

						Переоблаштування пентхаусу за адресою: вул. Драгомірова (Верхогляда) 15а, кв. 160
Зм.	Кіл.	Арк.	№ док.	Підпис	Дата	
Гол. констр.						
Розробив		Склярова Т.С.			03.26	Надбудова
Перевірів		Комар О.А.			03.26	
Н. контр						Схема улаштування монолітної залізобетонної балки
Затвердив						

Погоджено:					
Гол. спец. ЕО					
Погоджено:					
Архітектор					
Гол. спец. ОВ					
Гол. спец. ВК					
Заміна інв. №					
Підпис і дата					
Інв. № од.					

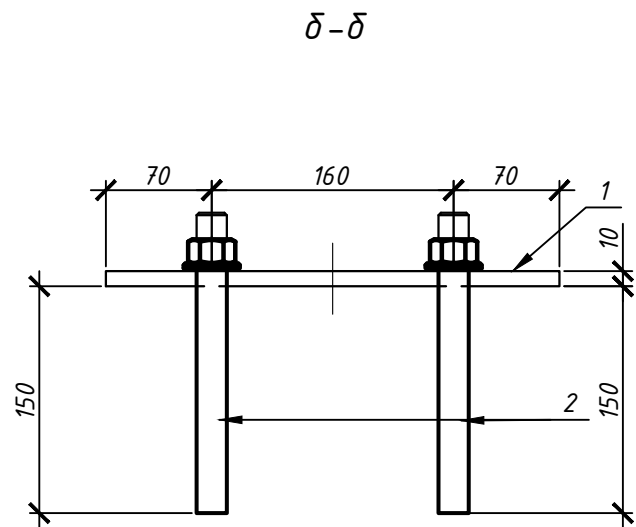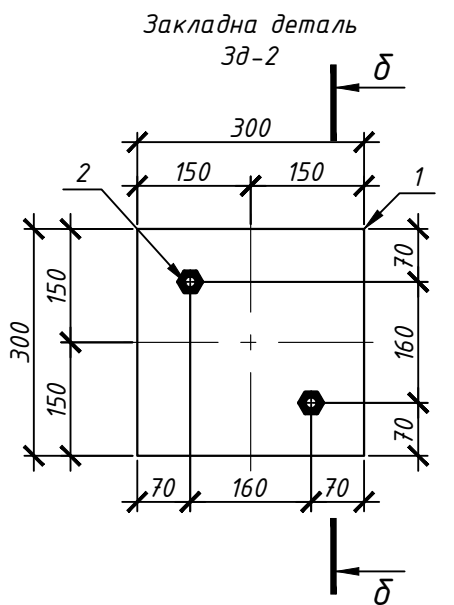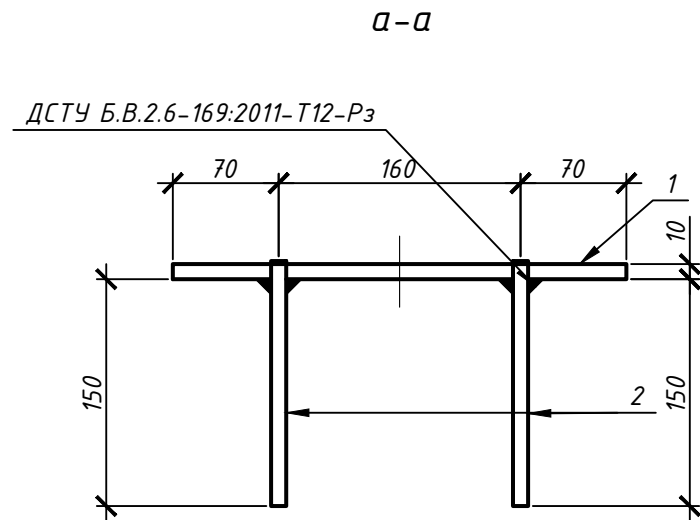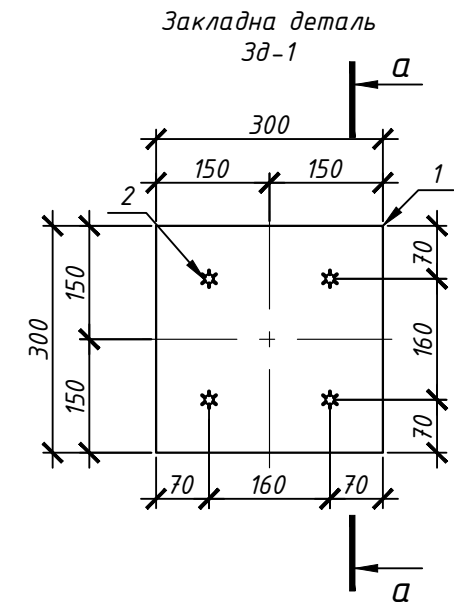

Специфікація на закладні деталі 3д-1 та 3д-2:


Марка Поз.	Позначення	Найменування	Кіл.	Маса од.,кг	Загальна маса, кг
3д-1:			1		
1	ДСТУ 8540:2015	-300х300х10	1	7.54	7.54
2	ДСТУ 3760:2019	Φ 12 А400С, l= 160	4	0.14	0.57
3д-2:			1		
1	ДСТУ 8540:2015	-300х300х10	1	7.54	7.54
2		Анкер клиновий М16х160 з гайкою ЕТКD M Steelfix	2		

Витрати сталі на закладну деталь 3д-1 та 3д-2, кг

Марка елементу	Вироби арматурні				
	Арматура класу		Закладні деталі		Всього
	ДСТУ 3760:2019		ДСТУ 8540:2015		
	A400C	Разом	†10	Разом	
	φ12				
3д-1:	0.57	0.57	7.54	7.54	8.11
3д-2:			7.54	7.54	7.54




Зм.	Кіл.	Арк.	№ док.	Підпис	Дата	Переоблаштування пентхаусу за адресою: вул. Драгомірова (Верхогляда) 15а, кв. 160			
Гол. констр.						Надбудова	Стадія	Аркуш	Аркушів
Розробив	Склярова Т.С.				03.26		Р	З	
Перевірів	Комар О.А.				03.26				
						Закладні деталі Зд-1 та Зд-2			
Н.контр									
Затвердив									

Схема розташування стійок

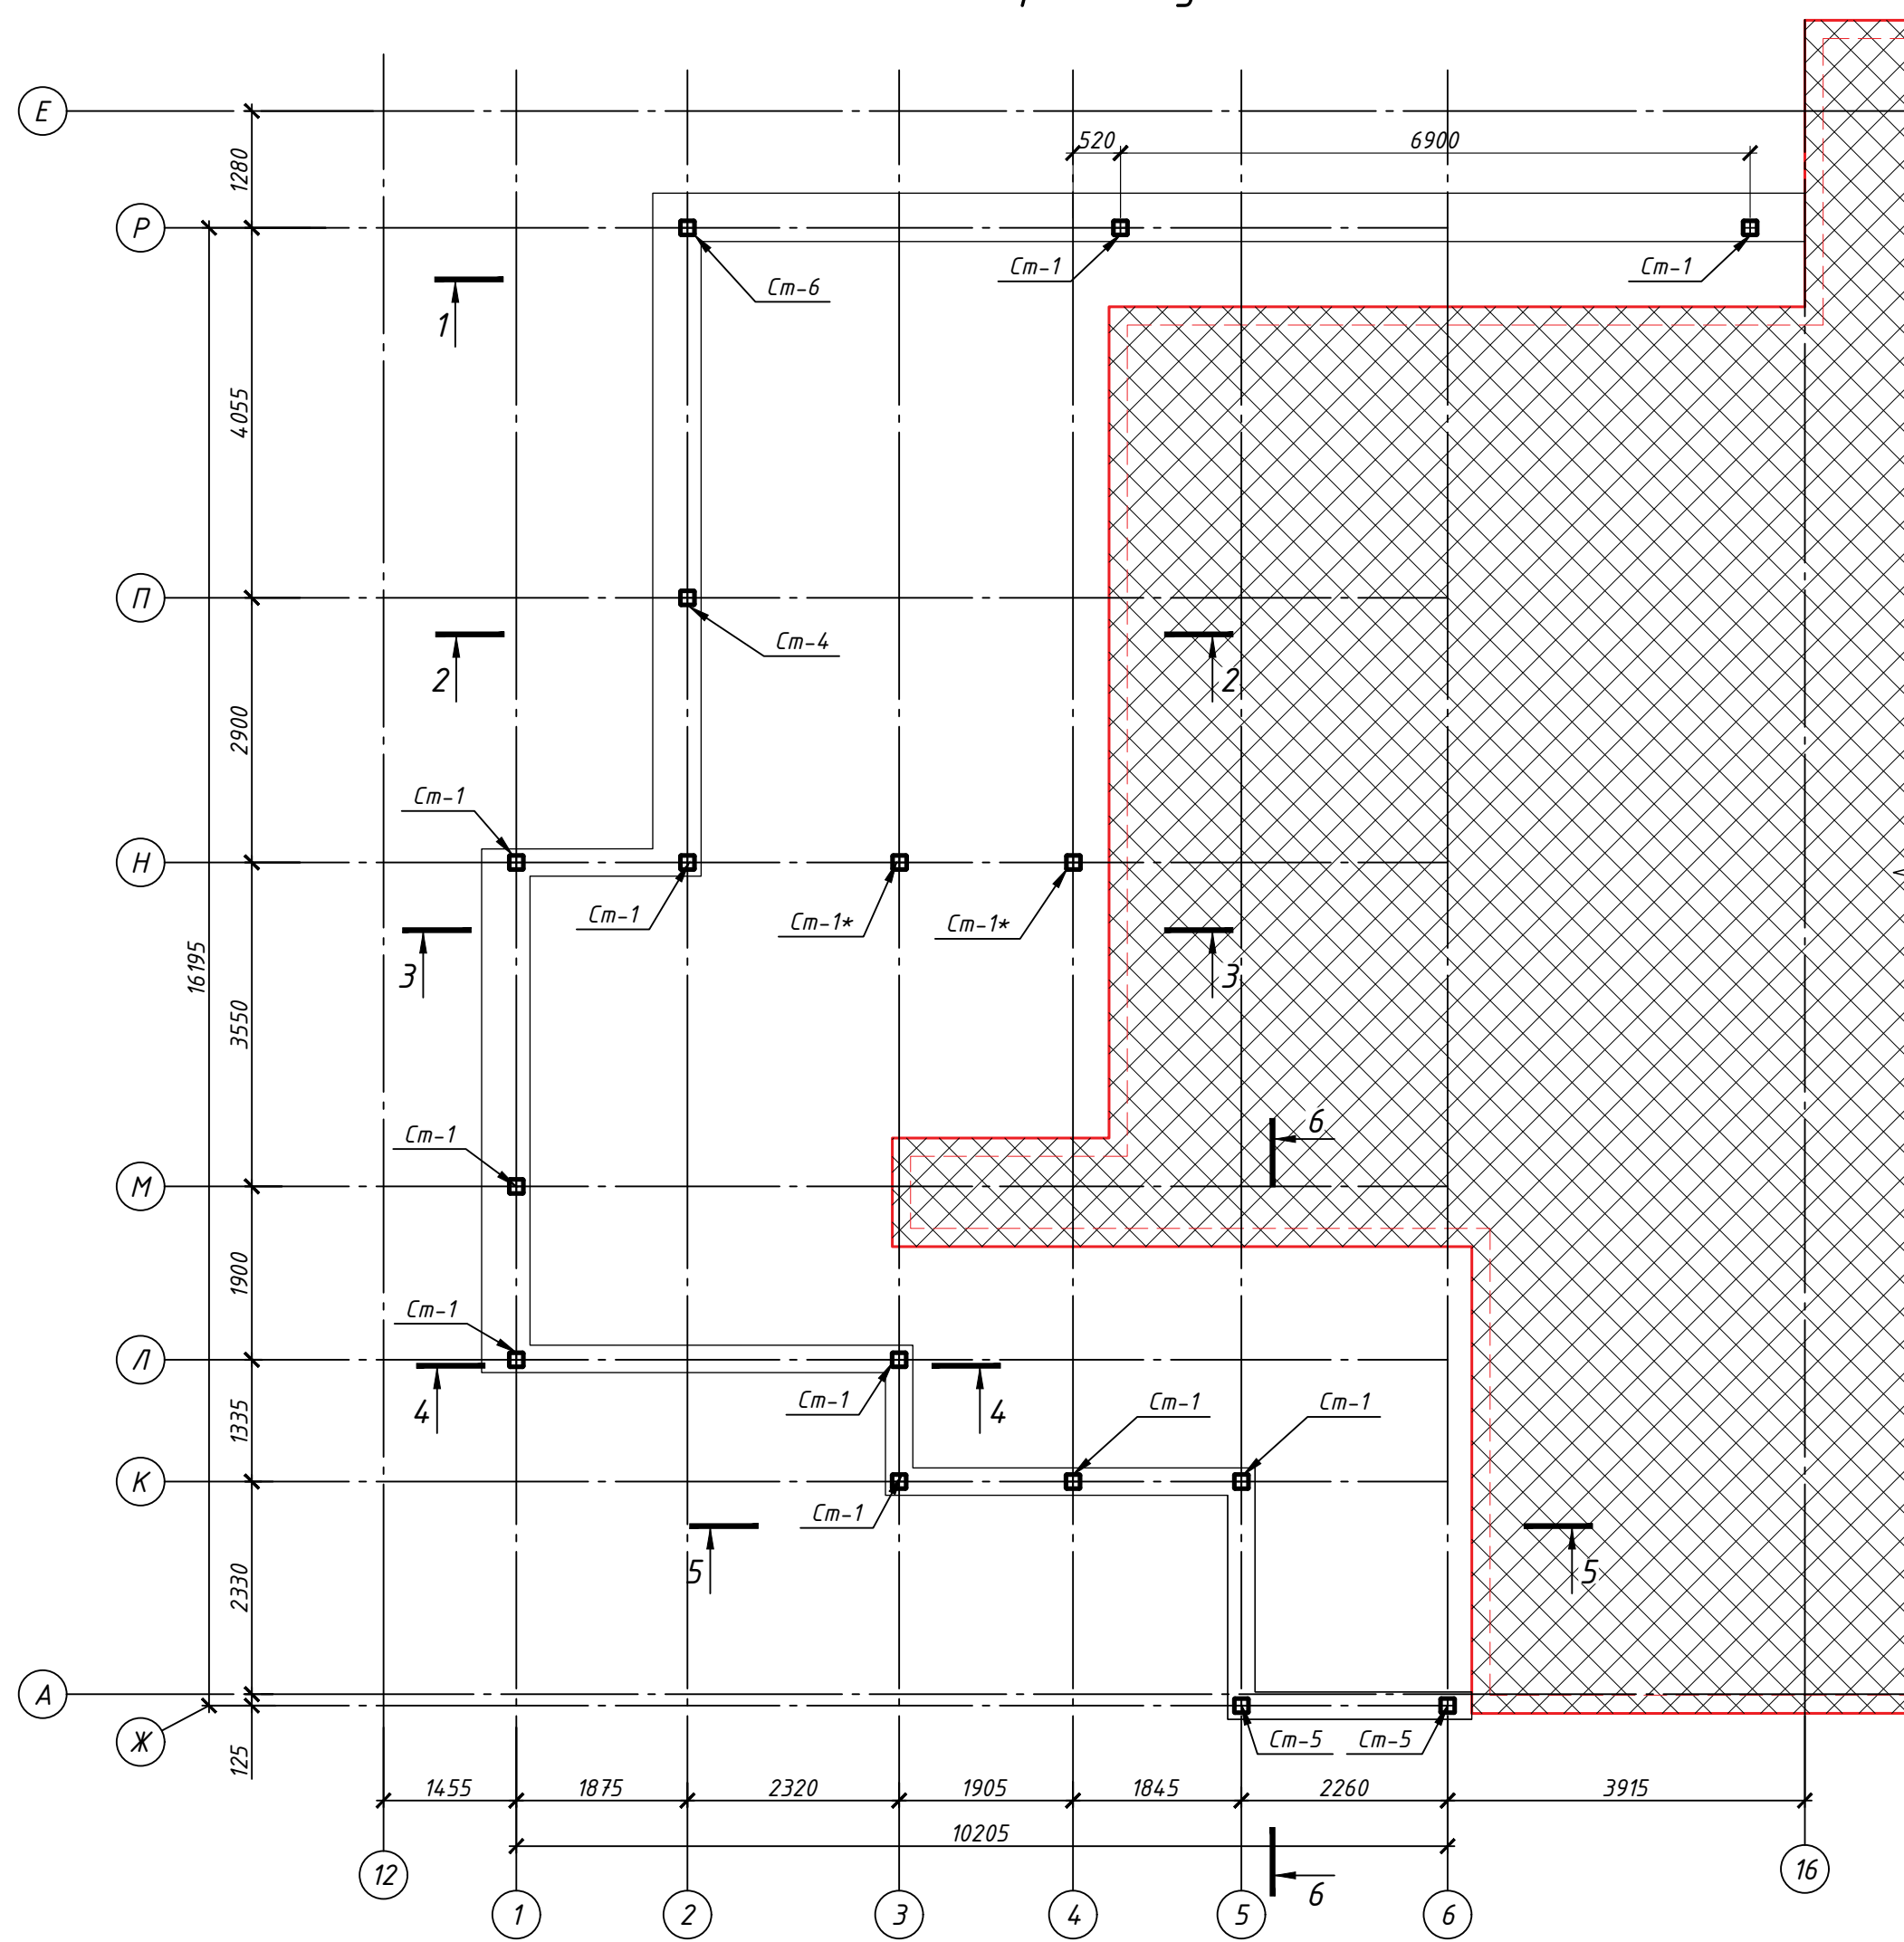

Інв. № од.	Підпис і дата	Заміна інв. №	Погоджено:		Погоджено:	
			Архітектор			
			Гол. спец. ОВ			Гол. спец. ЕО
			Гол. спец. ВК			


							Переоблаштування пентхаусу				
							за адресою: вул. Драгомірова (Верхозляда) 15а, кв. 160				
Зм.	Кіл.	Арк.	№ док.	Підпис	Дата						
Гол. констр.									Стадія	Аркуш	Аркушів
Розробив	Склярєва Т.Є.			03.26		Надбудова			Р	4	
Перевірів	Комар О.А.			03.26							
Н.контр						Схема розташування стійок					
Затвердив											

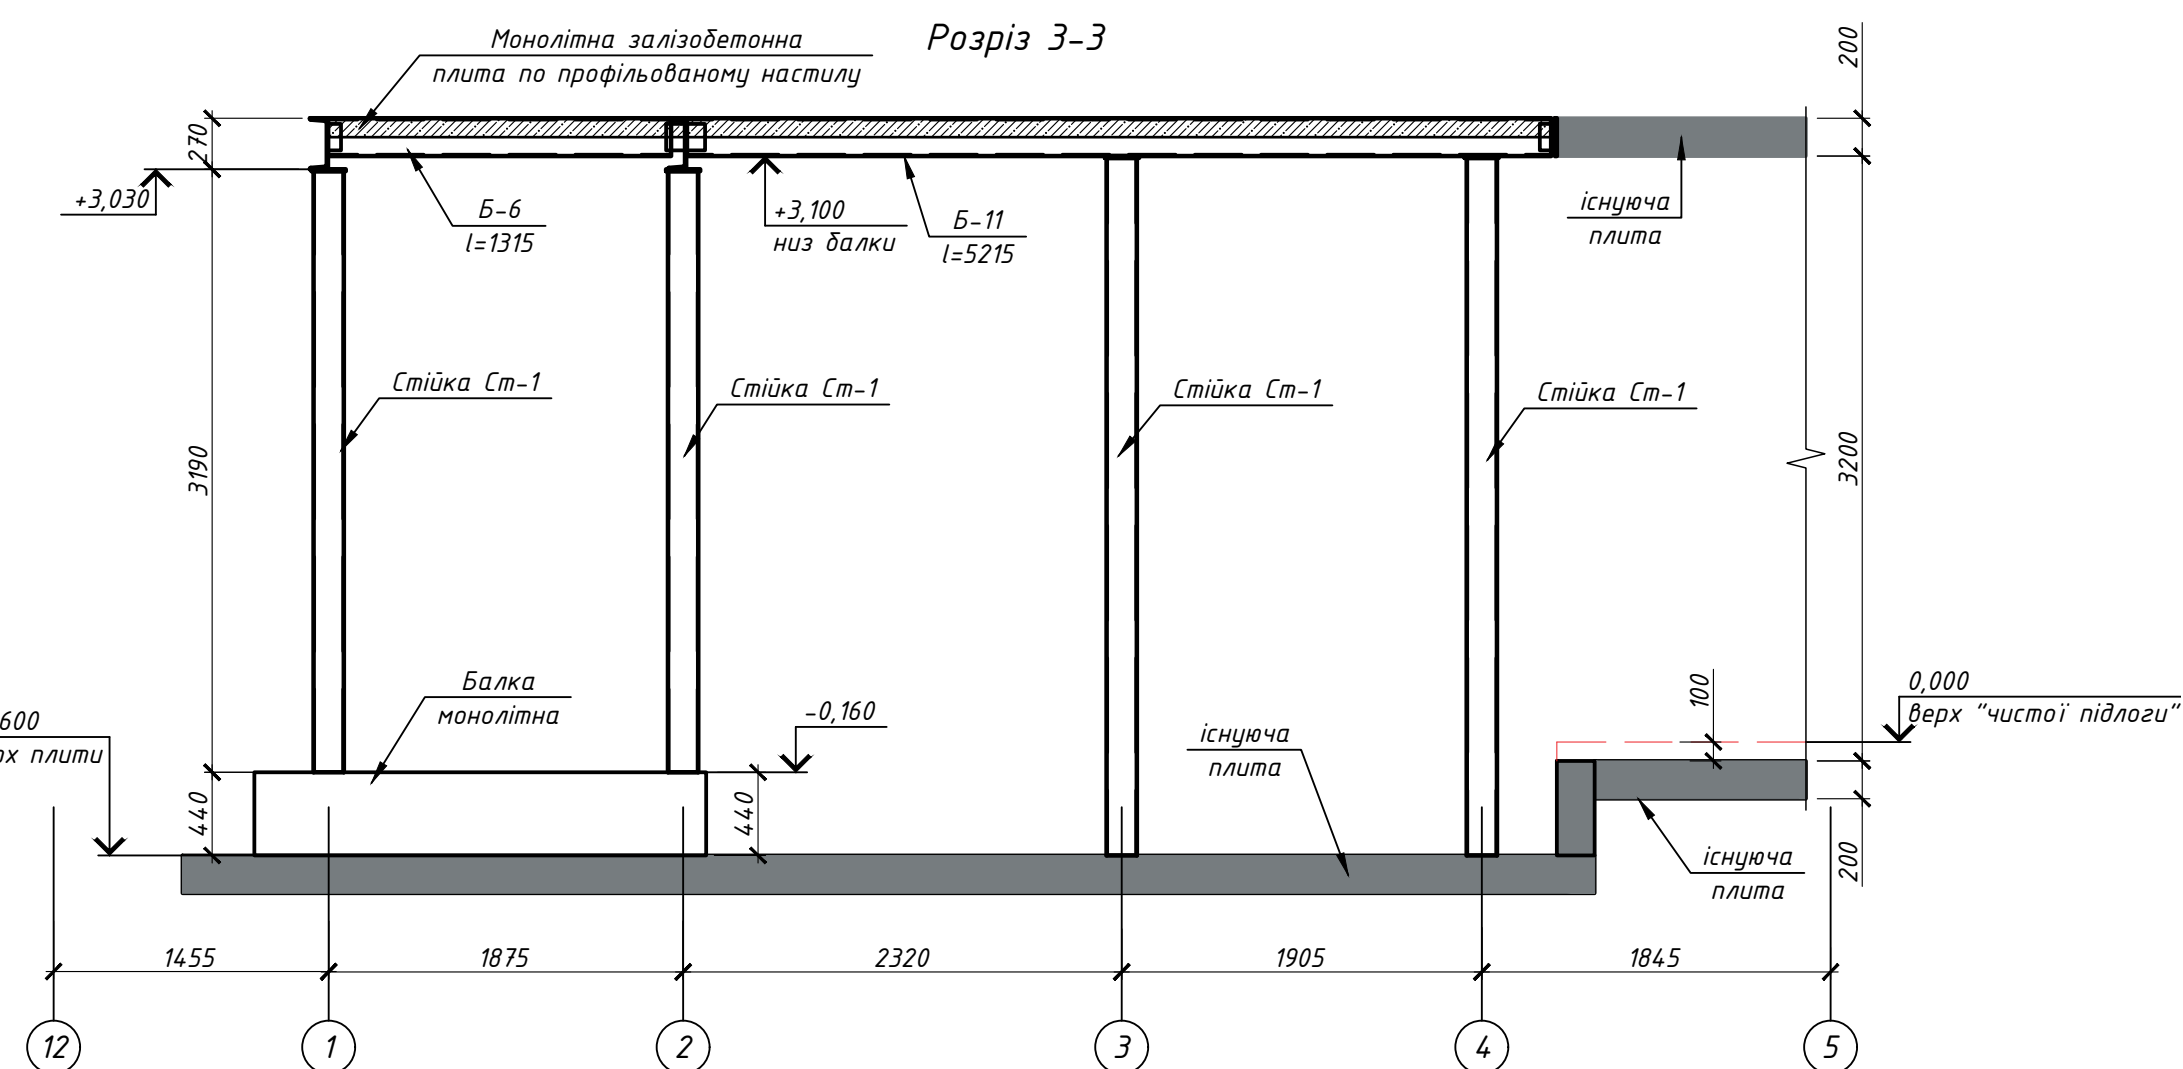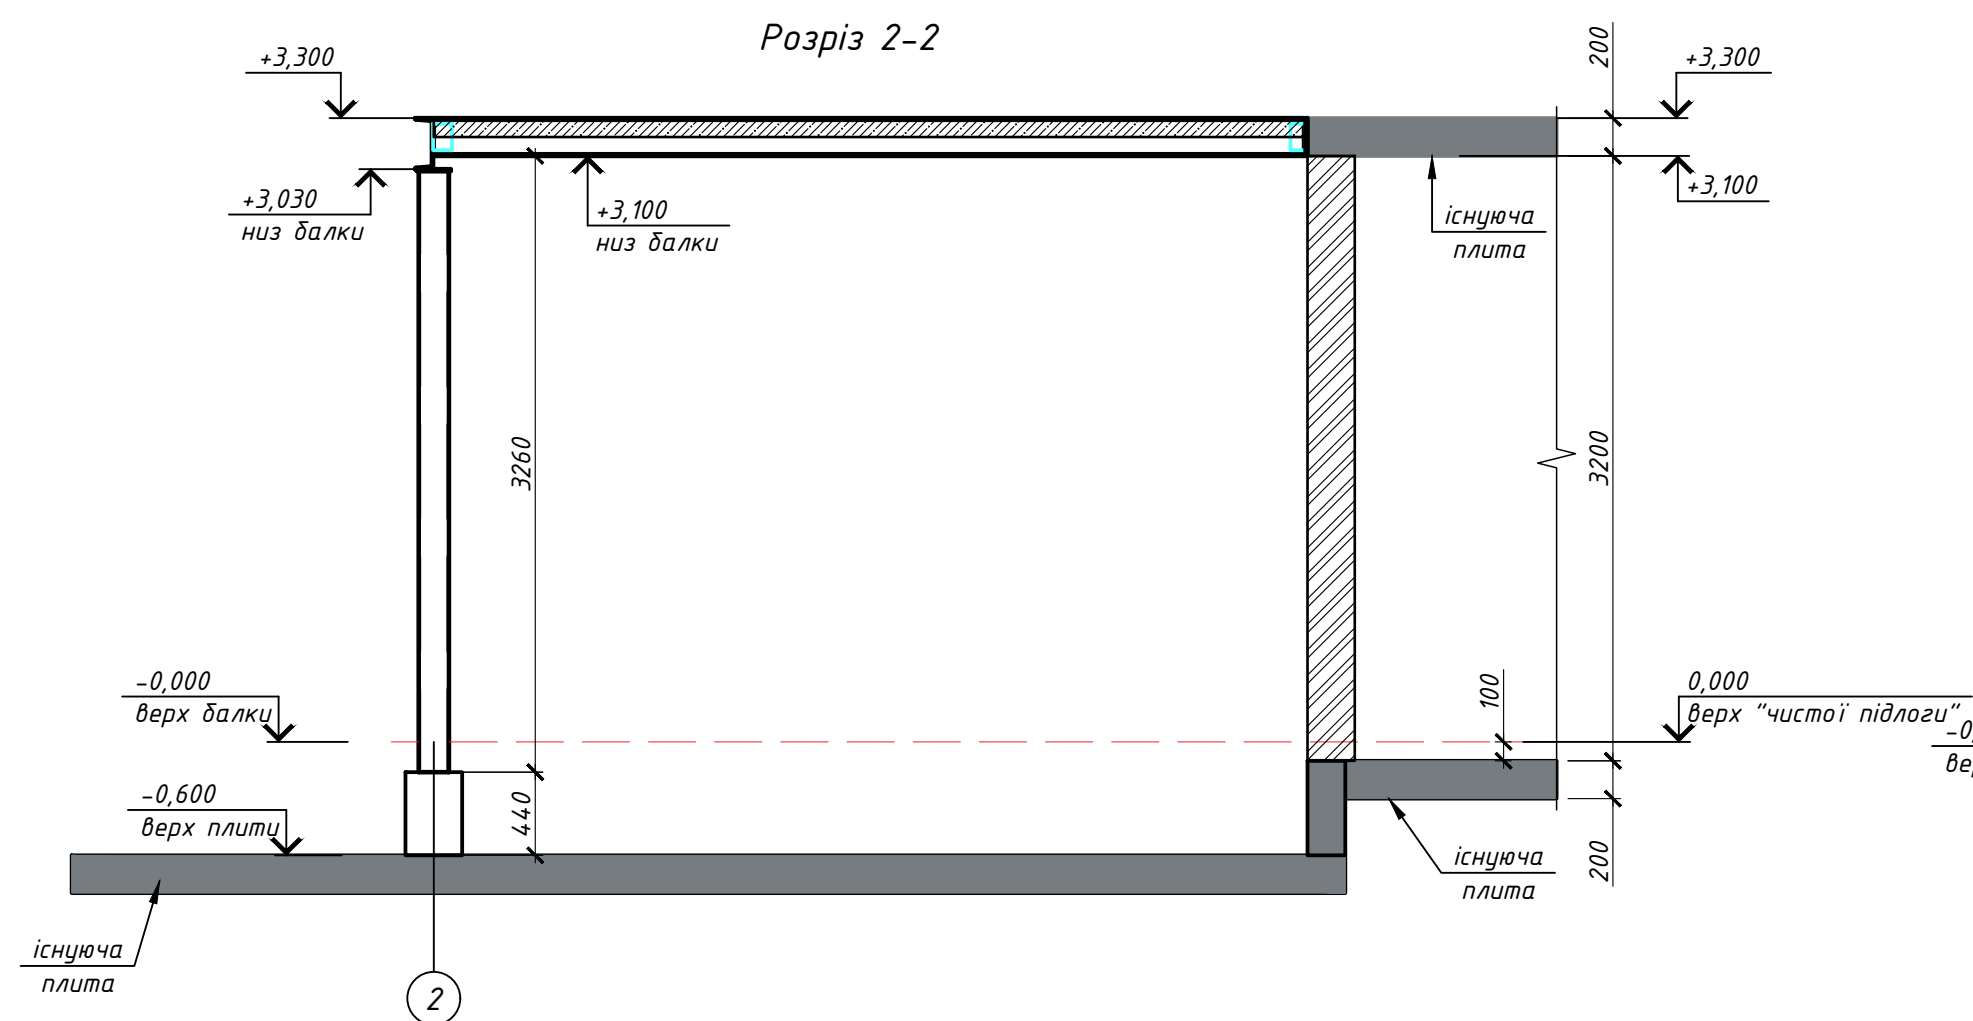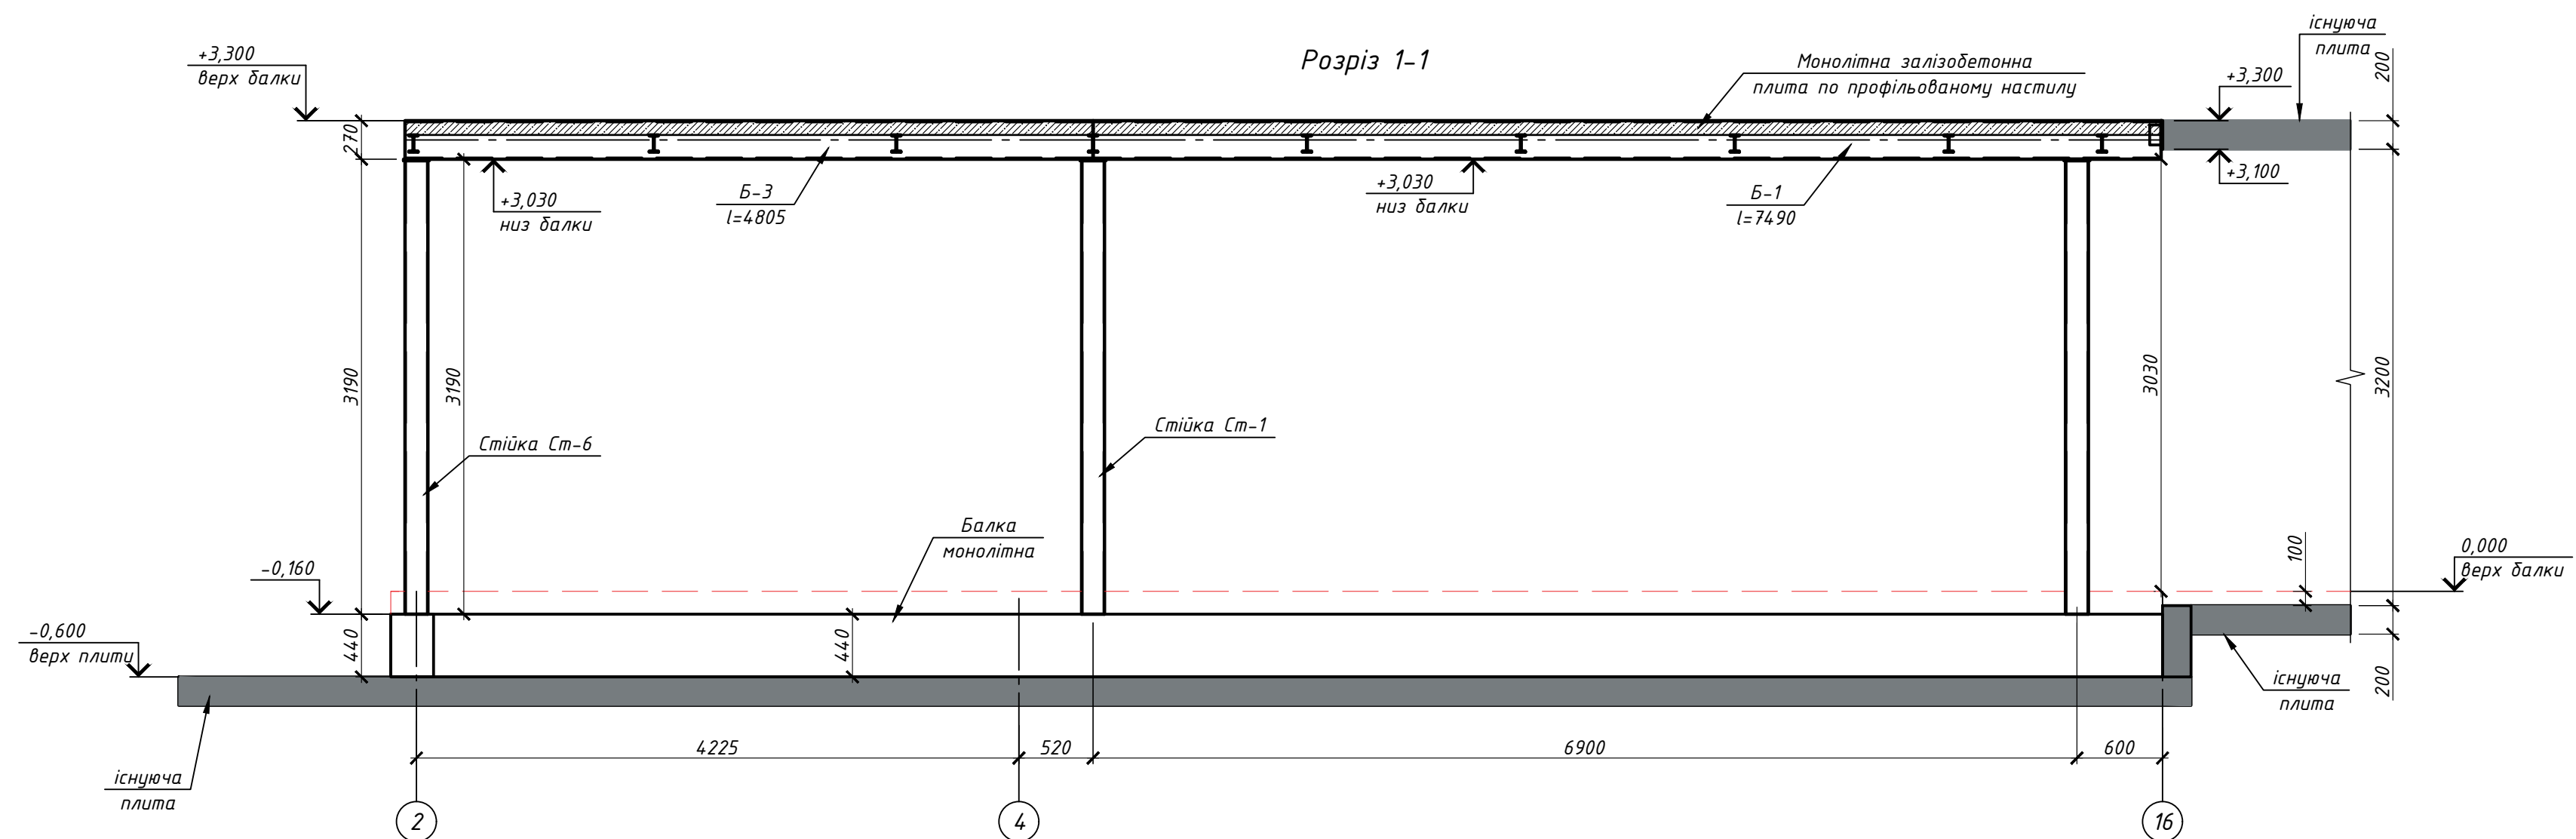


<i>Зн.</i>	<i>Кіл.</i>	<i>Арк.</i>	<i>№ док.</i>	<i>Підпис</i>	<i>Дата</i>	
<i>Гол. констр.</i>						
<i>Розробив</i>	<i>Склярова Т.С.</i>			<i>03.26</i>		
<i>Перевірів</i>	<i>Комар О.А.</i>			<i>03.26</i>		
<i>Н.контр</i>						
<i>Затвердив</i>						

Погоджено:			Заміна інв. №	Підпис і дата	Інв. № од.
	Гол. спец. ЕО				
Погоджено:			Архітектор		
	Гол. спец. ОБ				
			Гол. спец. ВК		


Розріз 4-4

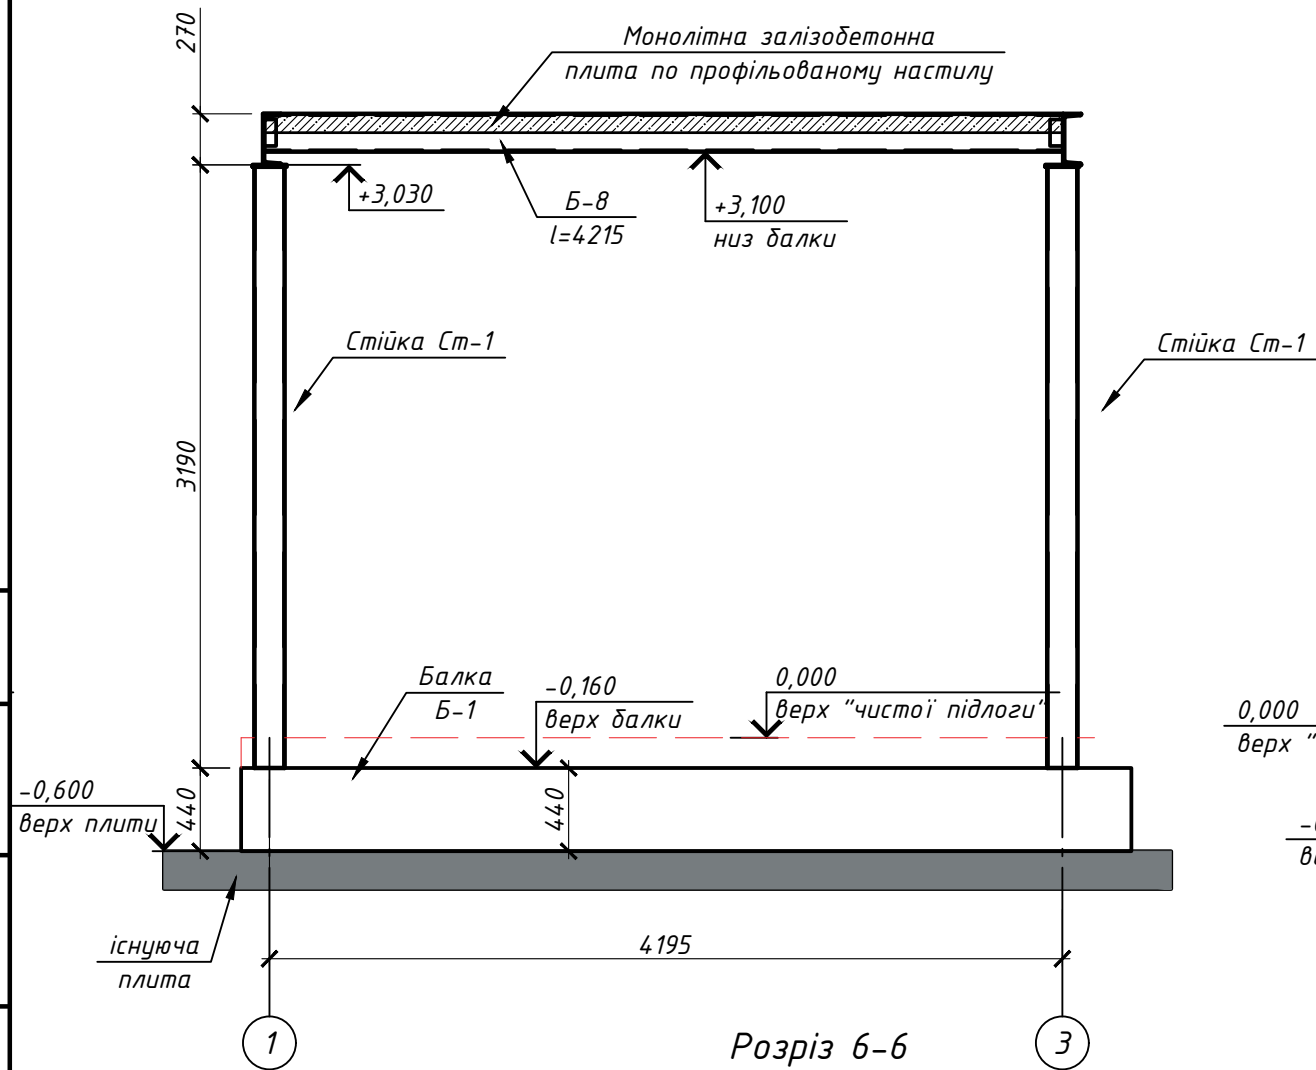

Розріз 6-6

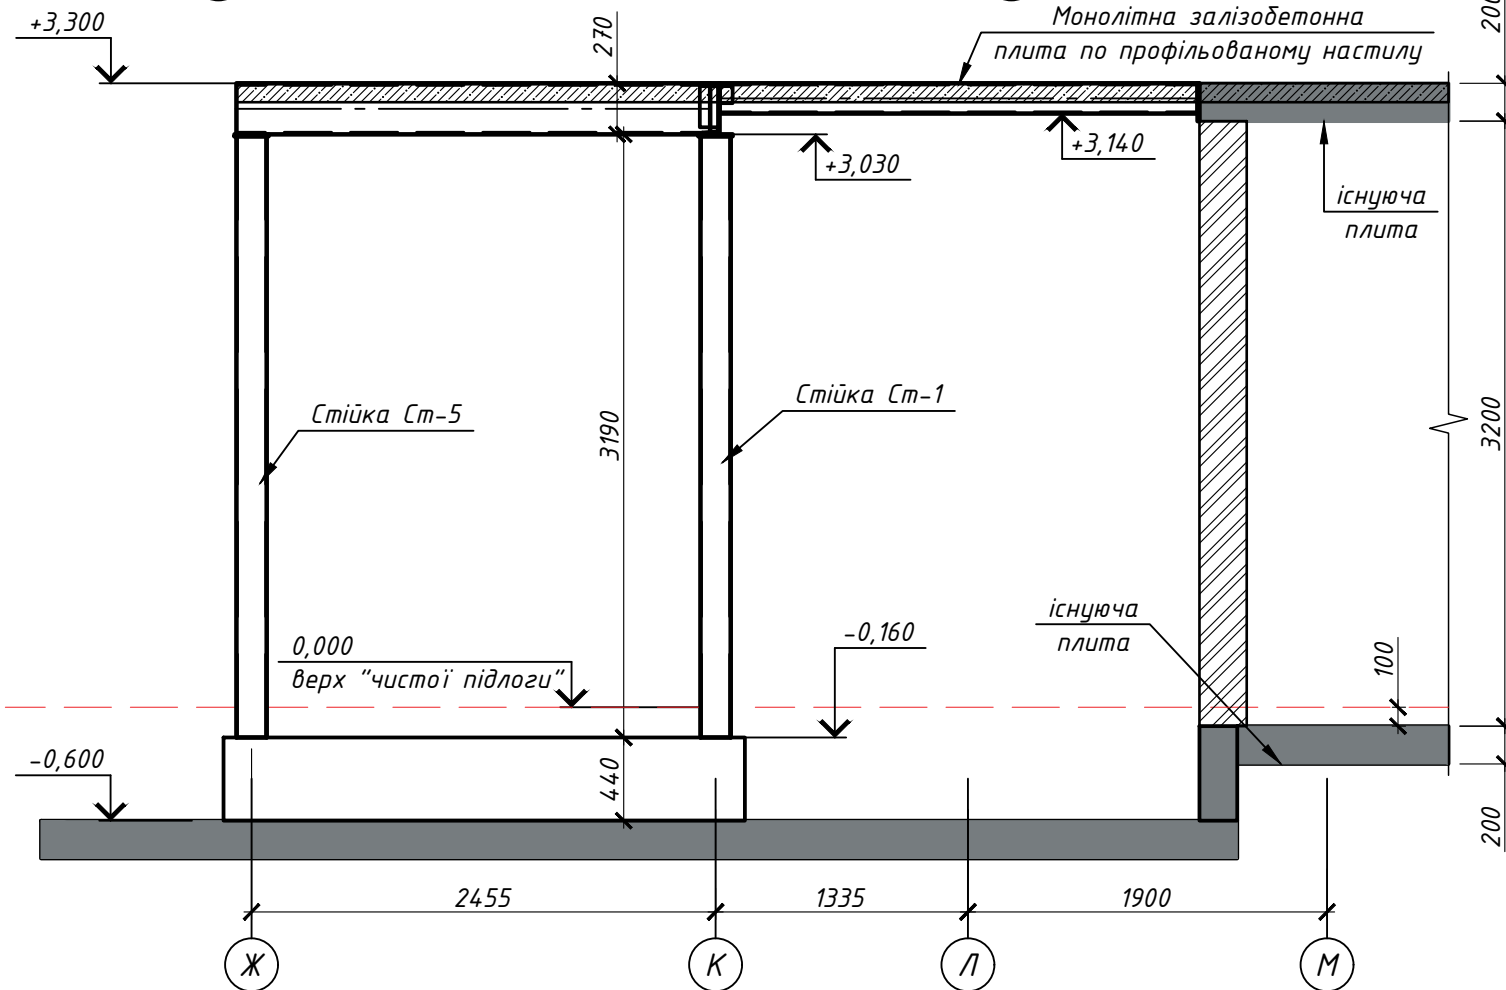


Розріз 5-5

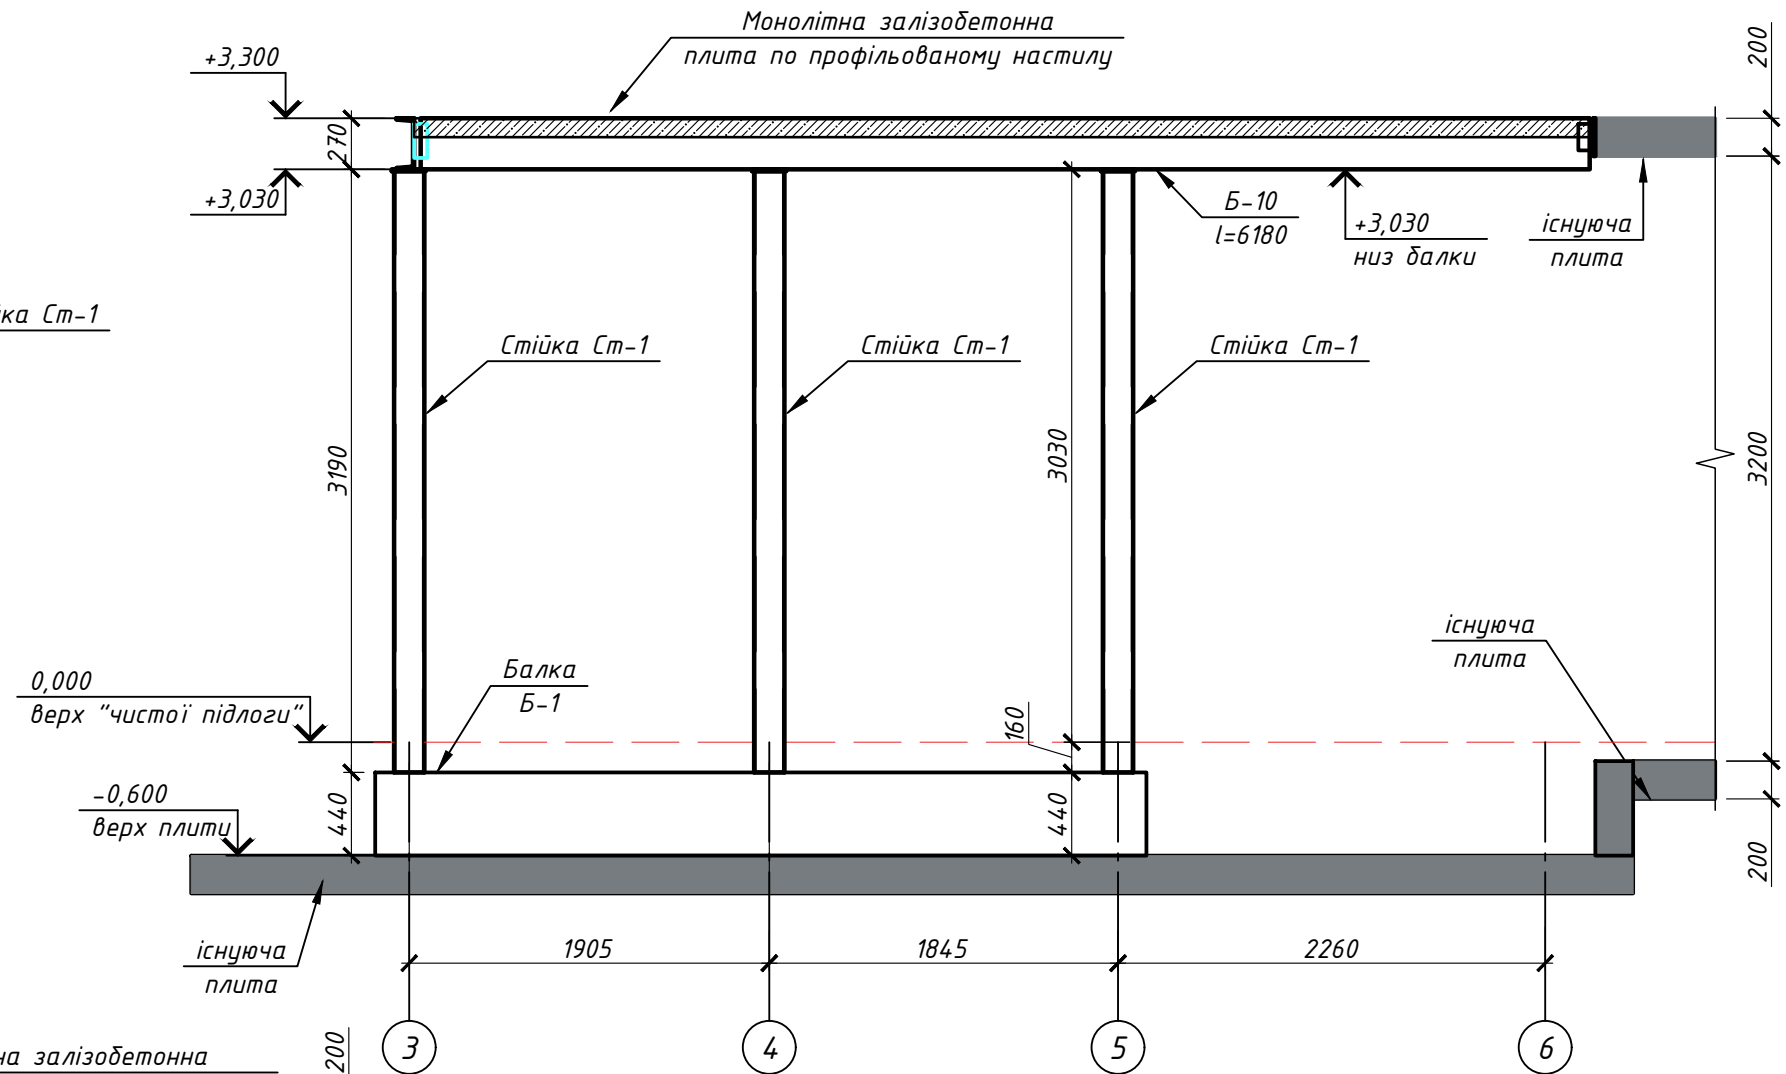

						Переоблаштування пентхаусу за адресою: вул. Драгомірова (Верхогляда) 15а, кв. 160				
Зм.	Кіл.	Арк.	№ док.	Підпис	Дата					
Гол. констр.						Надбудова		Стадія	Аркуш	Аркушів
Розробив	Склярова Т.С.			03.26				Р	7	
Перевірів	Комар О.А.			03.26						
						Розрізи 4-4,5-5,6-6				
Н.контр										
Затвердив										


Схема розташування окаймлюючих балок

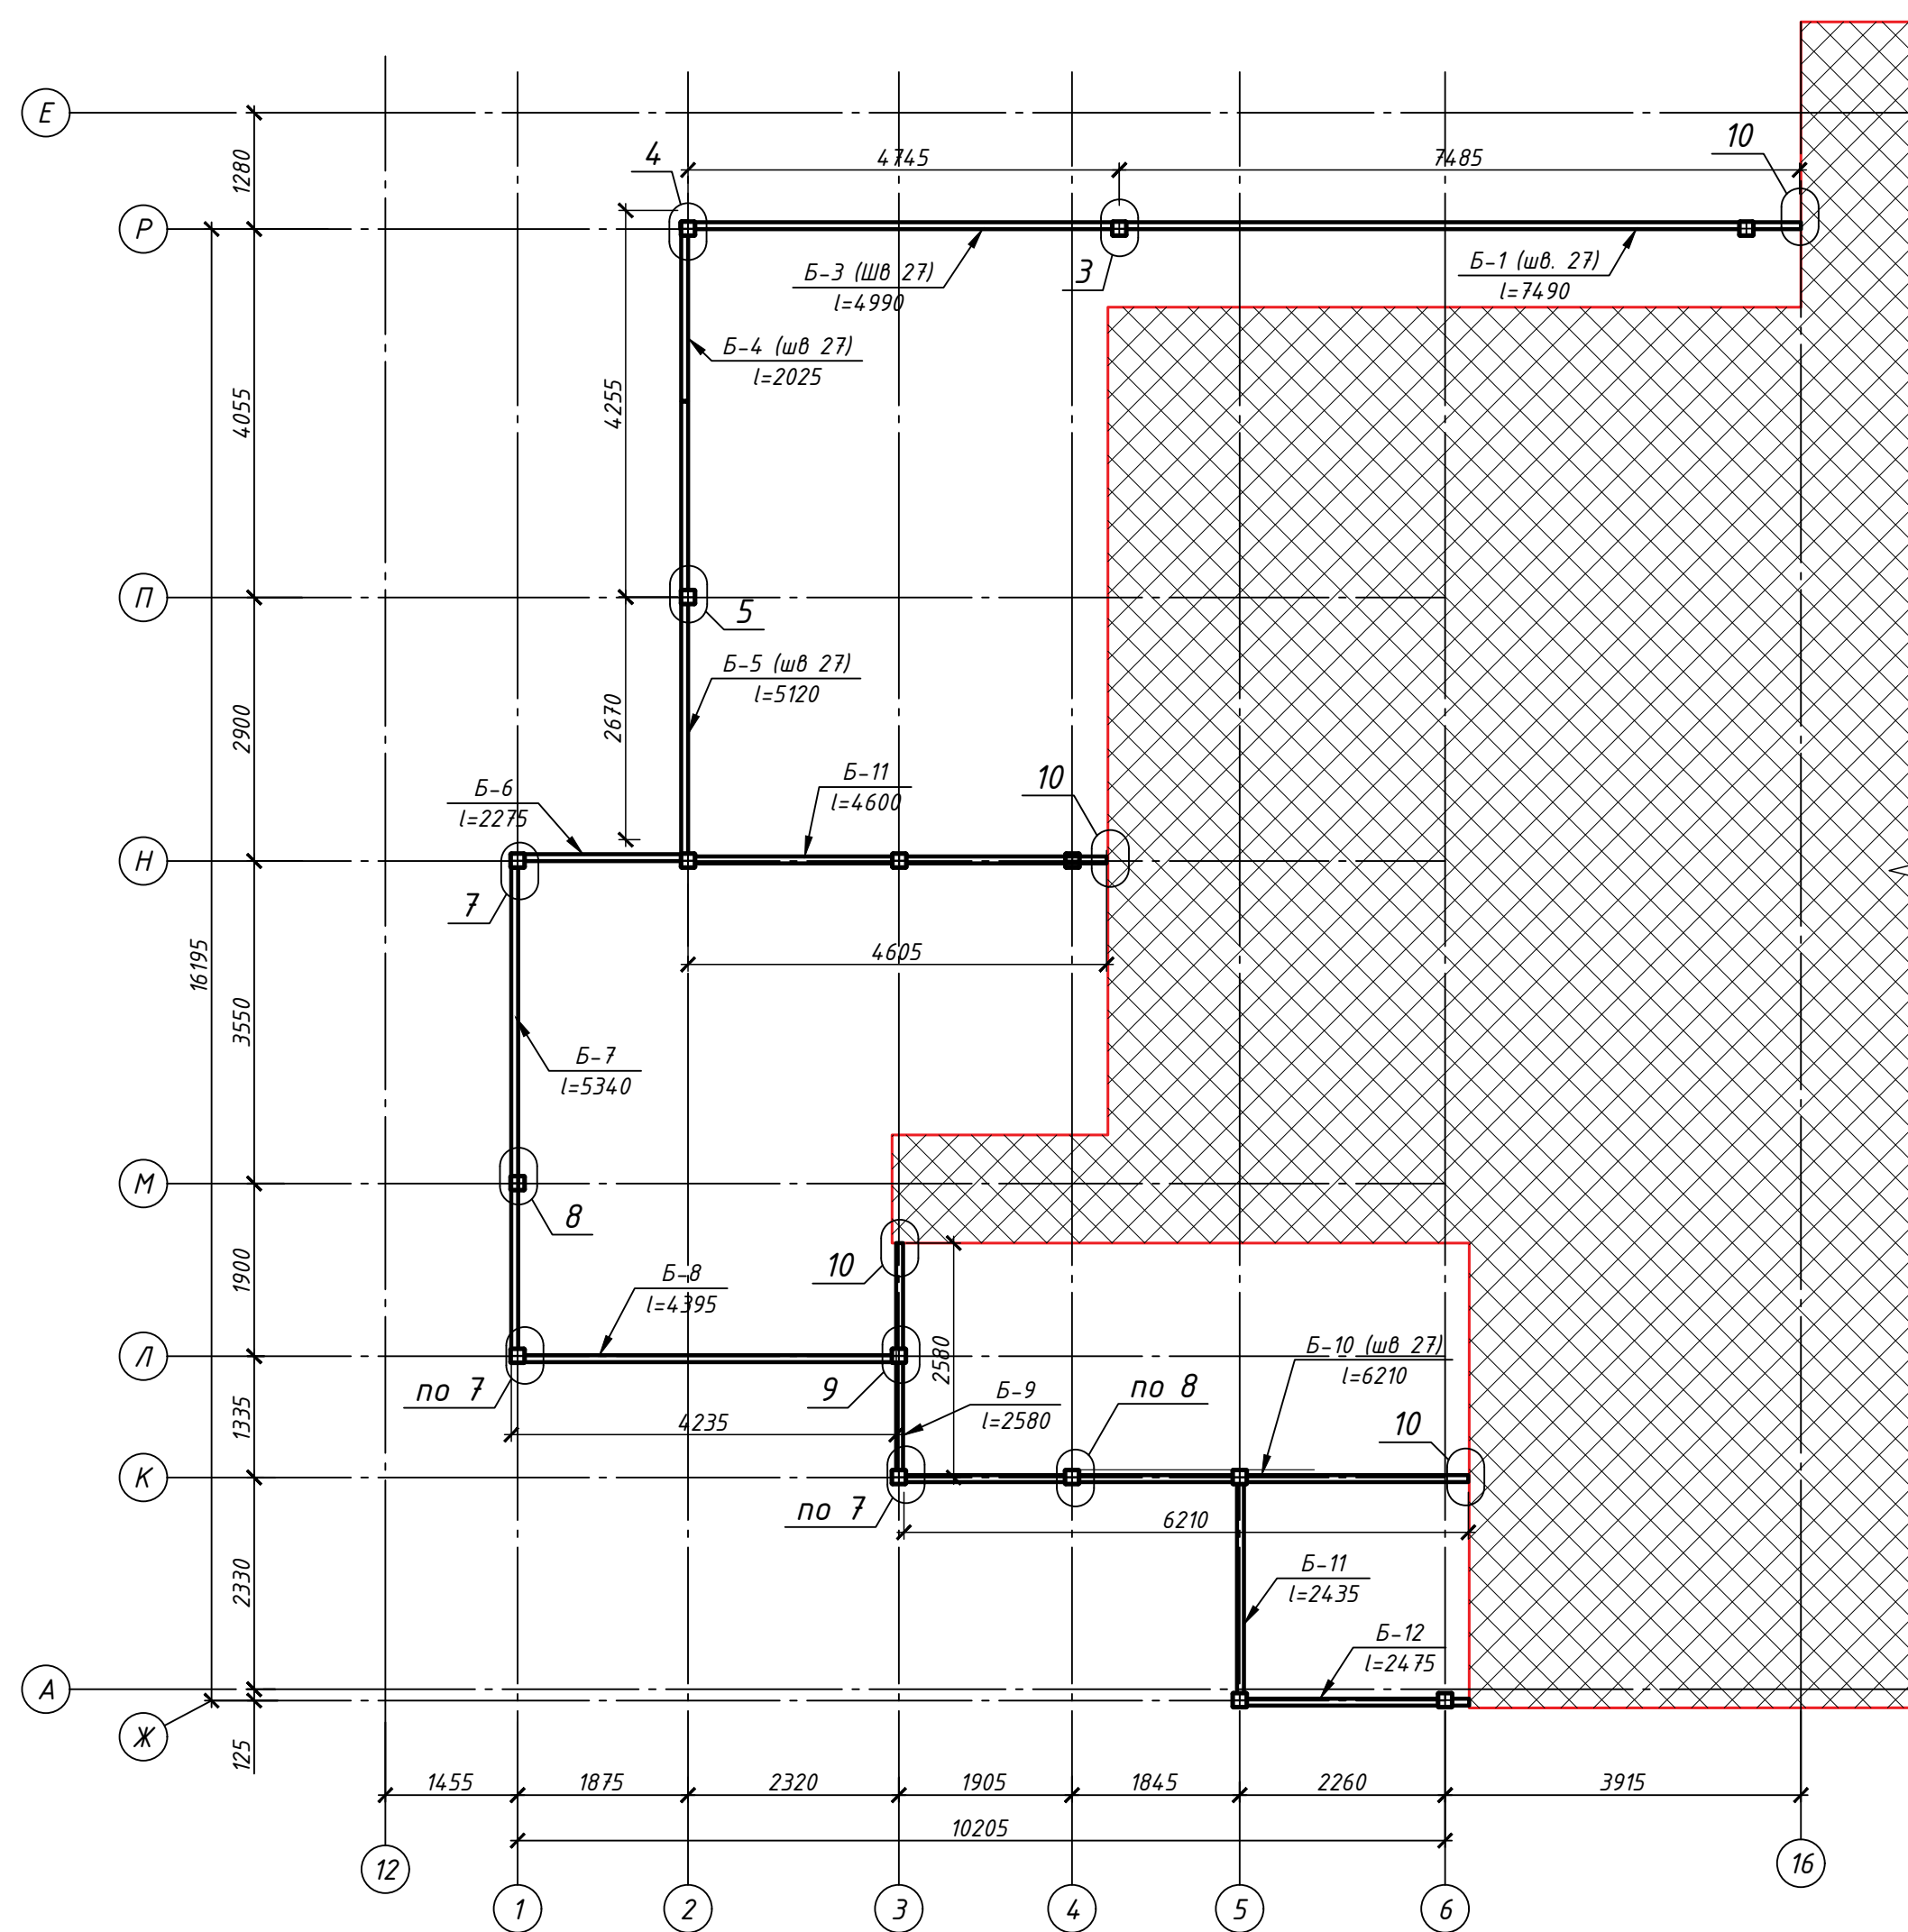

*Переоблаштування пентхаусу
за адресою: вул. Драгомірова (Верхозляда) 15а, кв. 160*

Зм.	Кіл.	Арк.	№ док.	Підпис	Дата		Стадія	Аркуш	Аркушів
Гол. констр.						<i>Надбудова</i>			
Розробив				Склярєва Т.С.	03.26		P	8	
Перевірів				Комар О.А.	03.26				
H. контр						<i>Схема розташування окаймлюючих балок</i>			
Затвердив									

План розташування другорядних балок




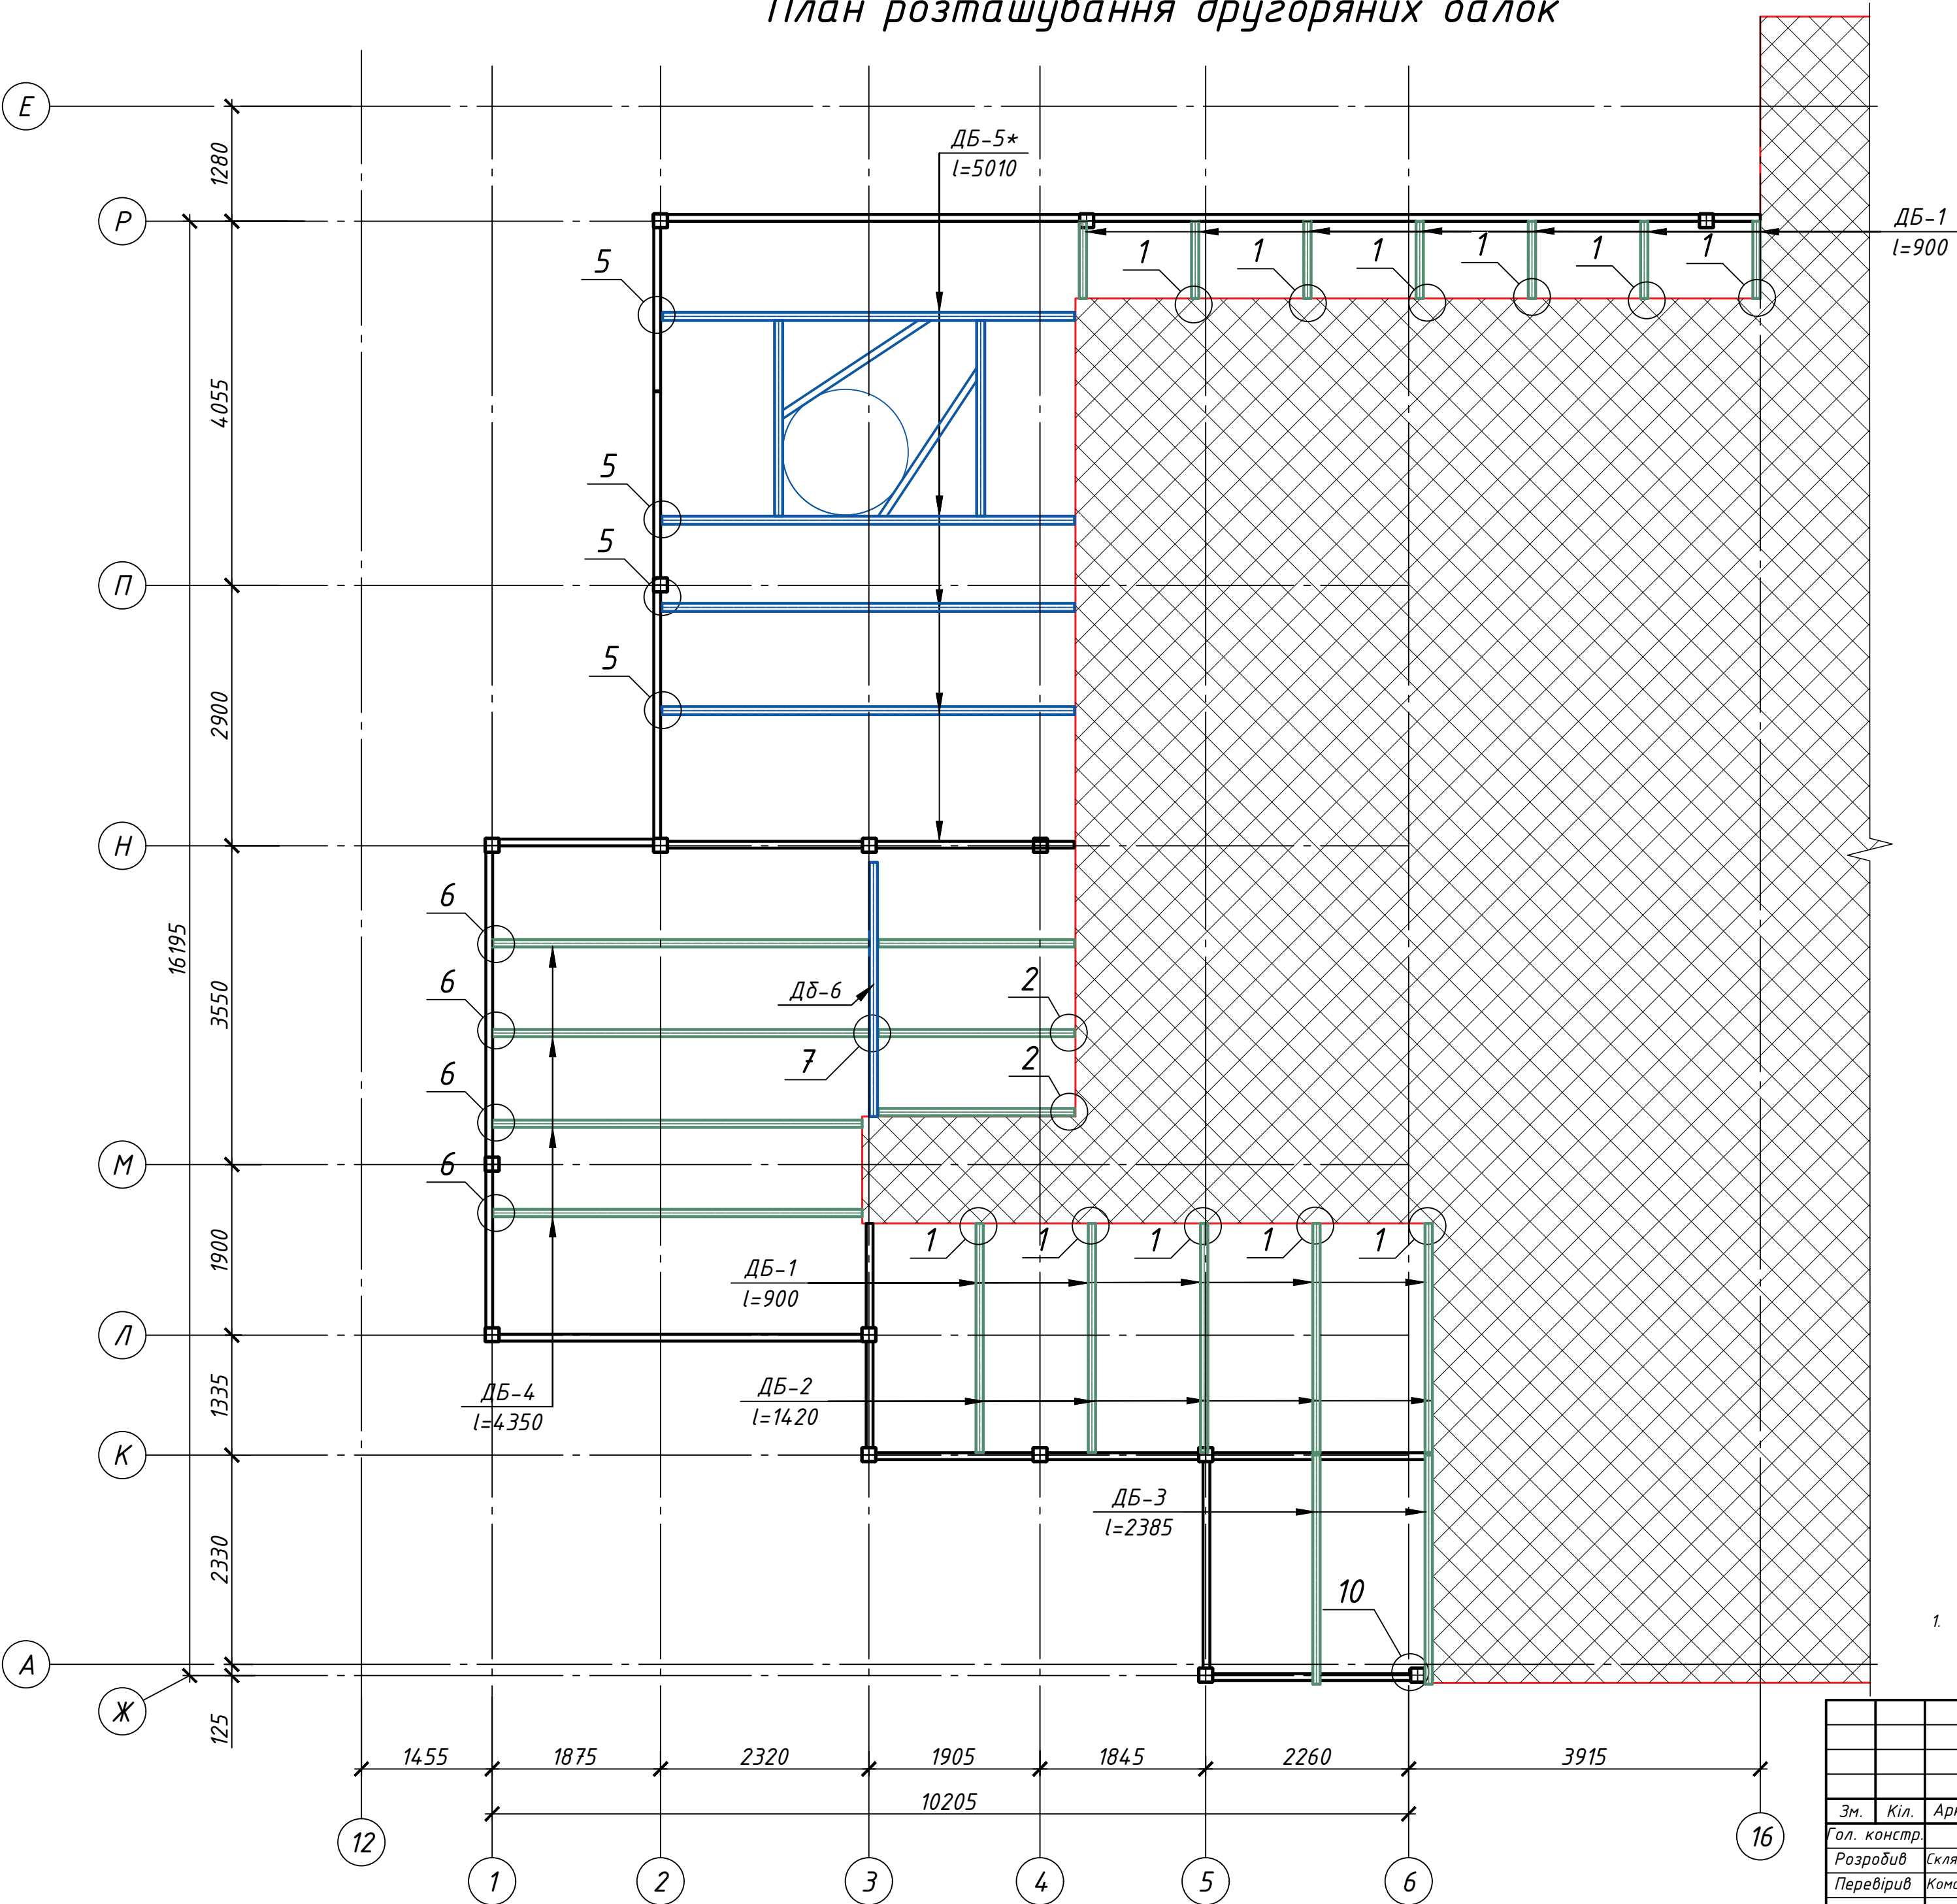


1. Увага! Позначення "*" біля маркування балки означає що вона влаштована з ухилом.

Погоджено:		Гол. спец. ЕО	
Архітектор			
Заміна інв. №		Гол. спец. ОБ	
Підпис і дата		Гол. спец. ВК	
Інв. № об.			

						Переоблаштування пентхаусу за адресою: вул. Драгомірова (Верхогляда) 15а, кв. 160			
Зм.	Кіл.	Арк.	№ док.	Підпис	Дата	Надбудова	Стадія	Аркуш	Аркушів
Розробив	Склярова Т.С.				03.26		Р	12	
Перевірів	Комар О.А.				03.26				
Н. контр						План розташування другорядних балок			
Затвердив									
Копіював						Формат А2			

Погоджено:	Гол. спец. ЕО			Заміна інв. №	Підпис і дата	Інв. № об.			
Погоджено:	Архітектор			Гол. спец. ОБ	ВК				

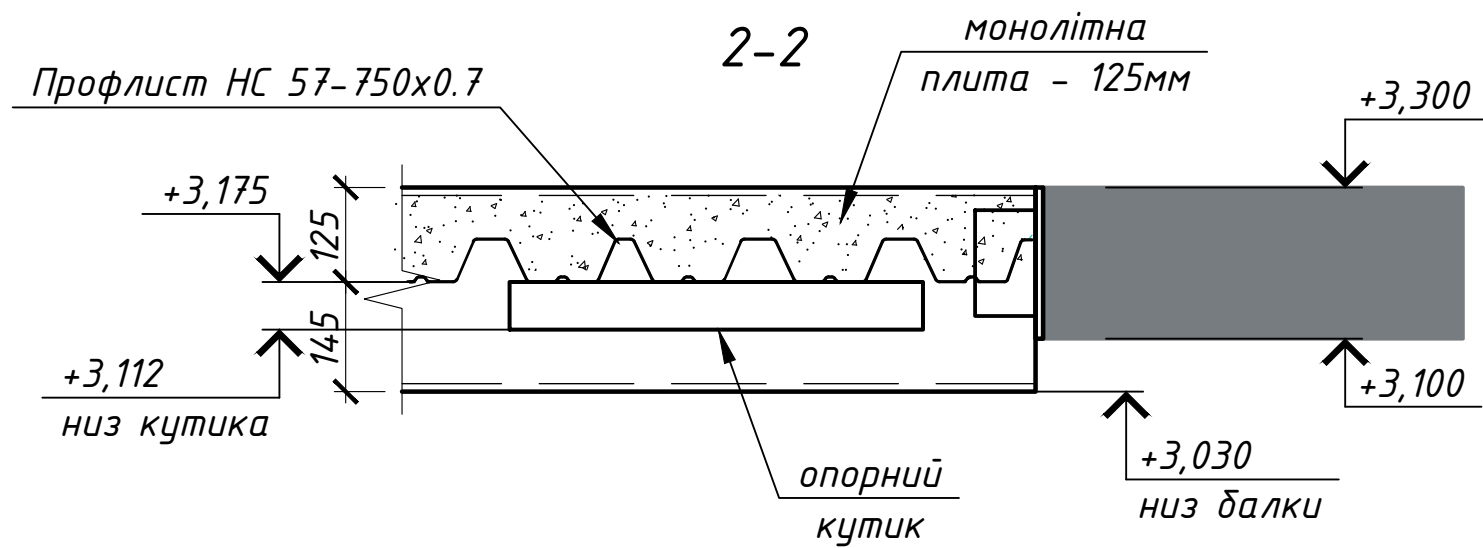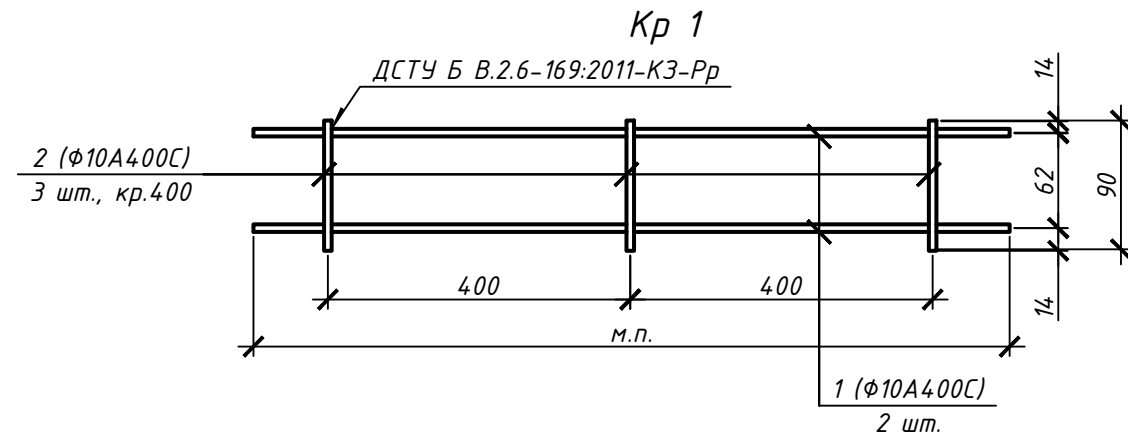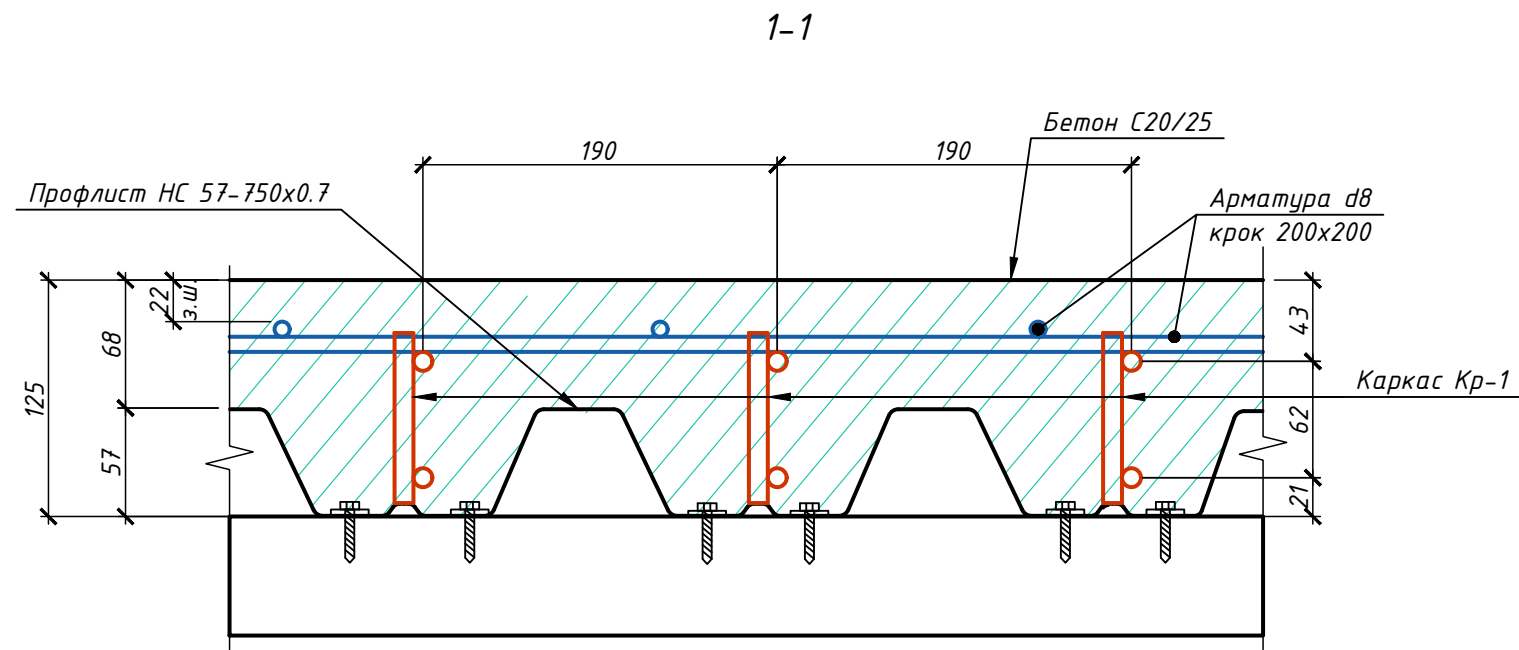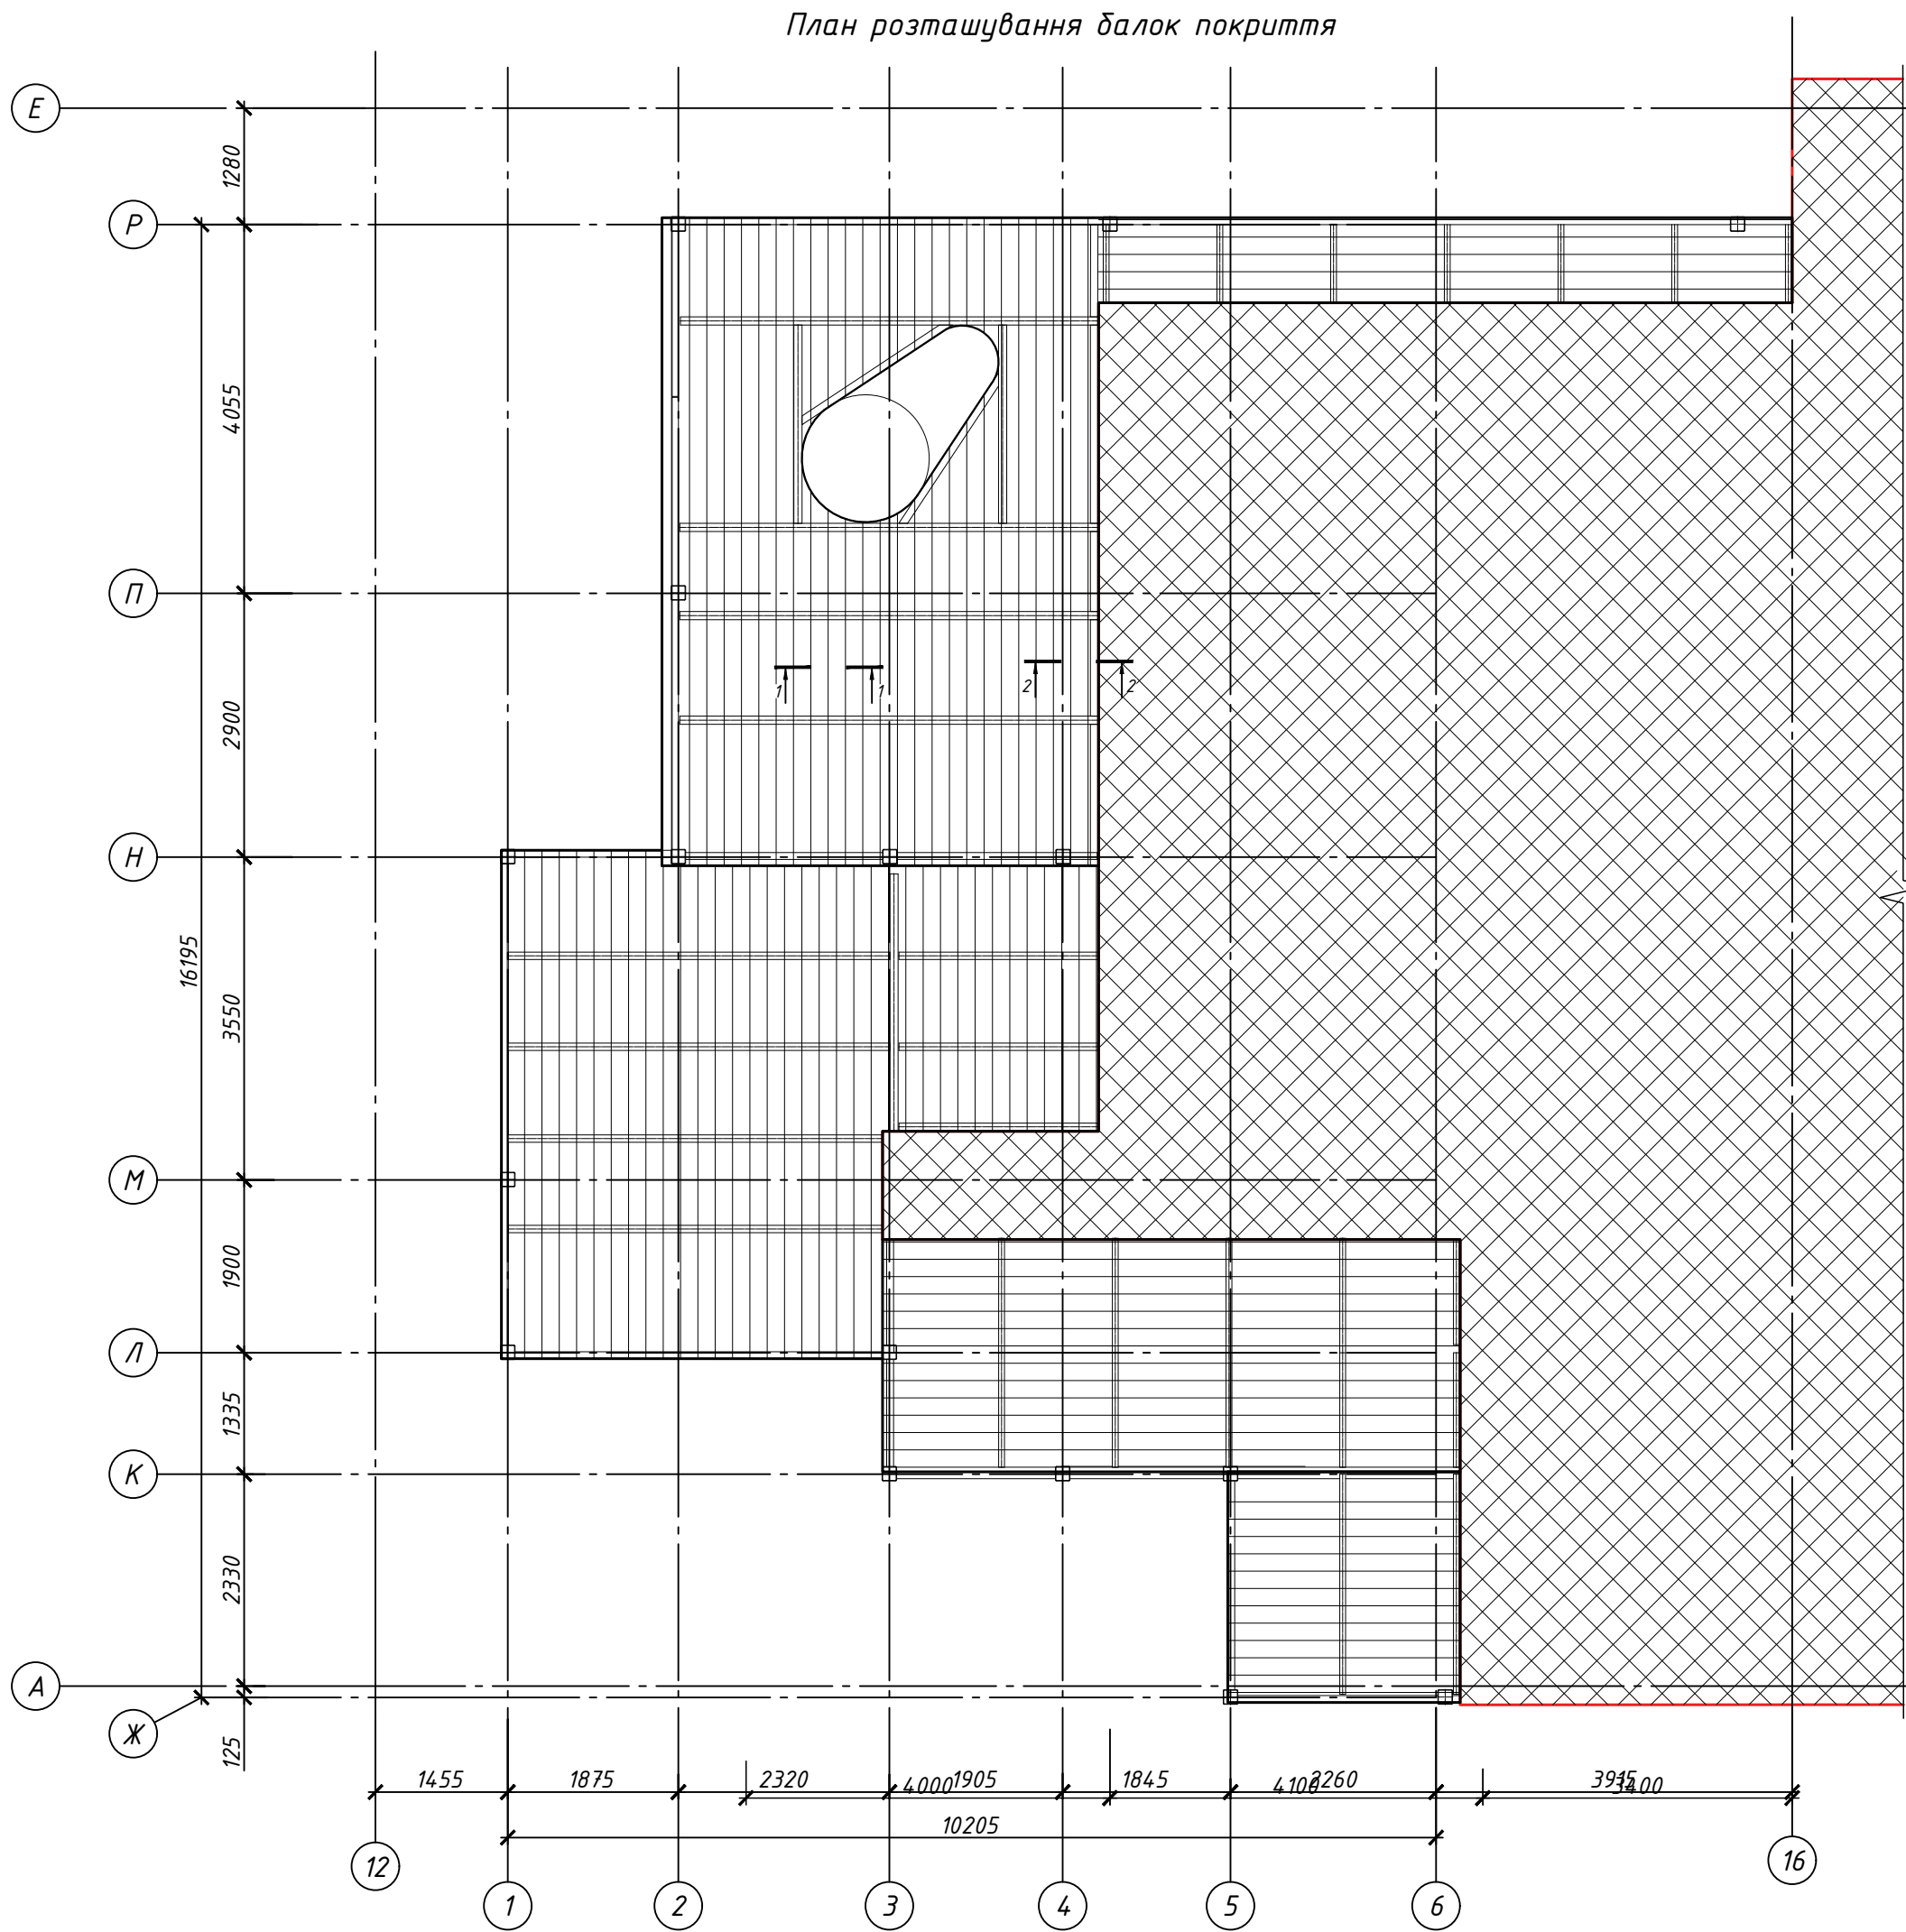

Зм.	Кіл.	Арк.	№ док.	Підпис	Дата	Переоблаштування пентхаусу за адресою: вул. Драгомірова (Верхогляда) 15а, кв. 160			
Розробив	Склярова Т.С.			03.26		Надбудова	Стадія	Аркуш	Аркушів
Перевірив	Комар О.А.			03.26			Р	16	
Н.контр						План розташування покриття			
Затвердив									