


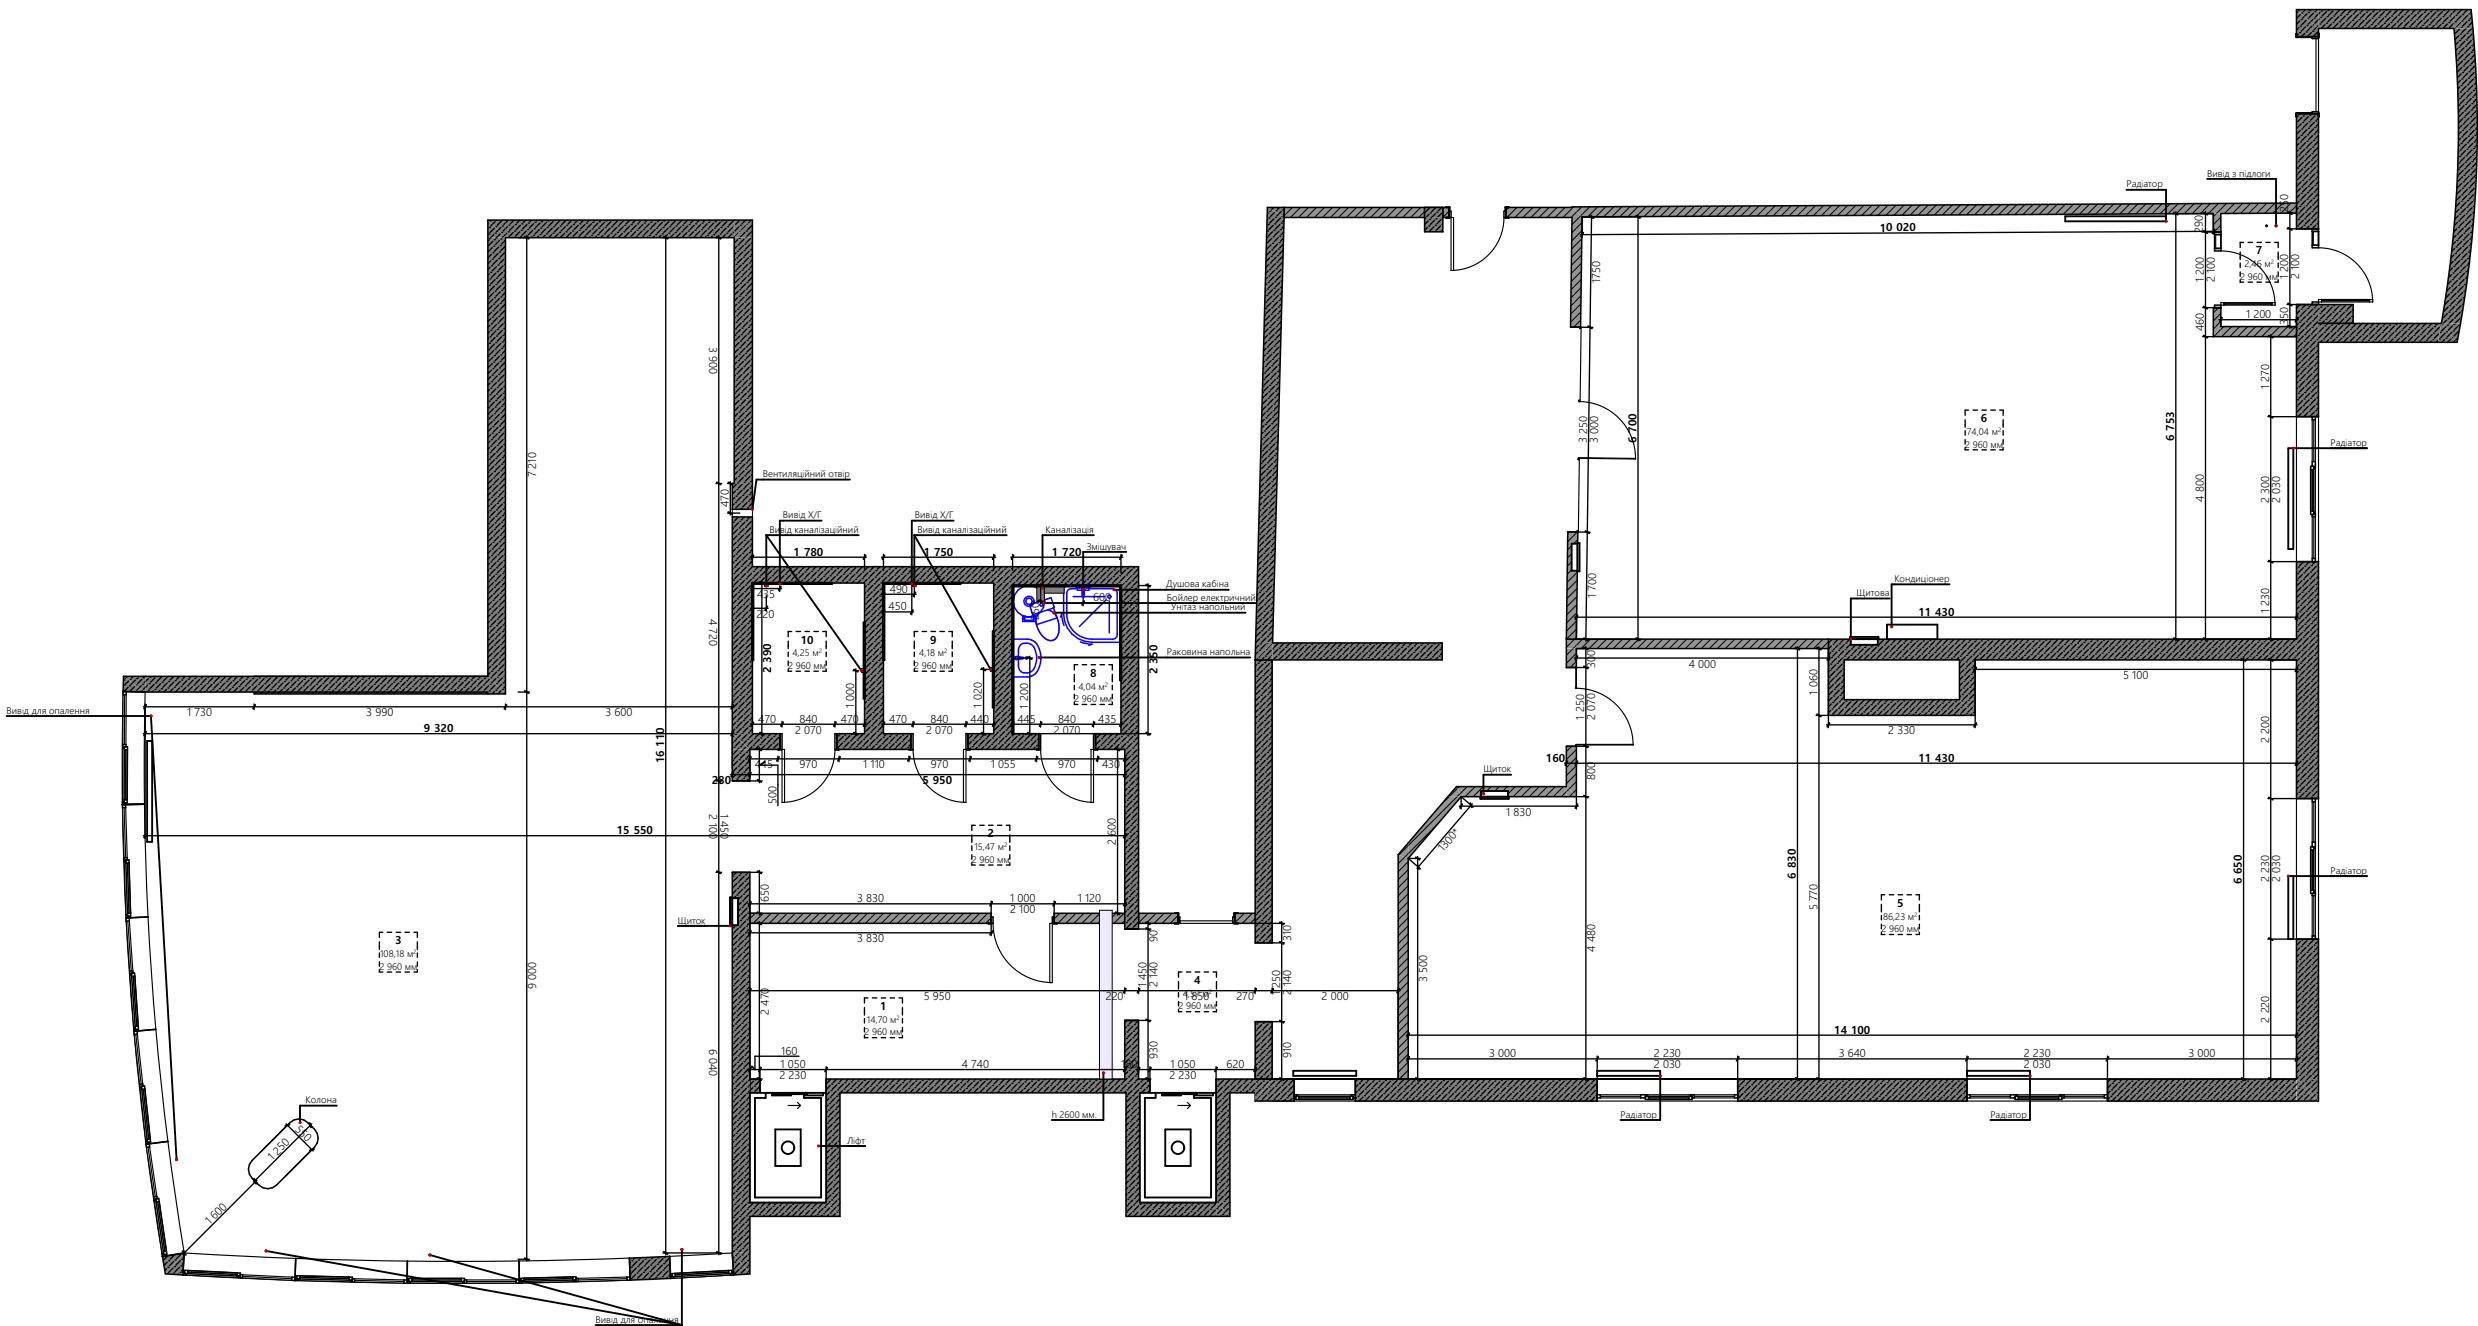


№	Найменування	Площа м.кв.
1	Приміщення	14,70
2	Приміщення	15,47
3	Приміщення	108,18
4	Приміщення	4,57
5	Приміщення	86,23
6	Приміщення	74,04
7	Приміщення	2,46
8	Приміщення	4,04
9	Приміщення	4,18
10	Приміщення	4,25
		318,12 м²

Примітки:
1.Розміри та розташування існуючих інженерних комунікацій наведено схематично і підлягають уточненню на об'єкті пред початком робіт.

Дизайн проєкт "Студії"		
Обмірний план	Аркуш 03	м.Київ 2026 р.
автор проєкту	Сорокіна Тетяна	тел.: (067)403-26-73 (044)332-67-75


01

M1:40

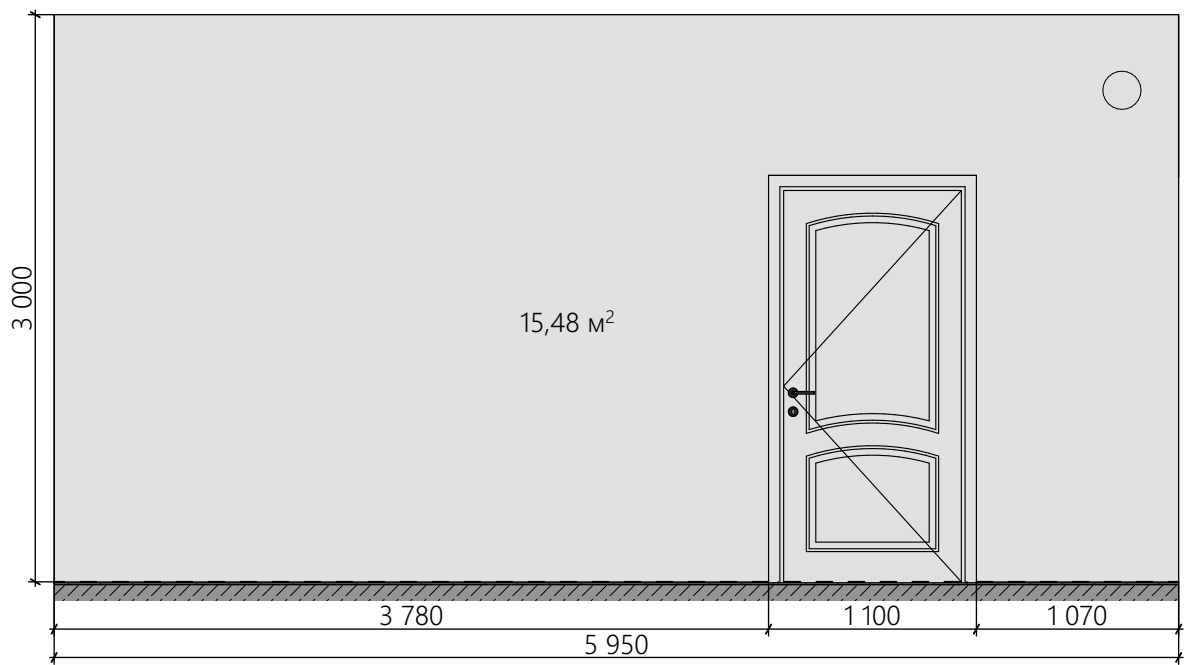


02

M1:40

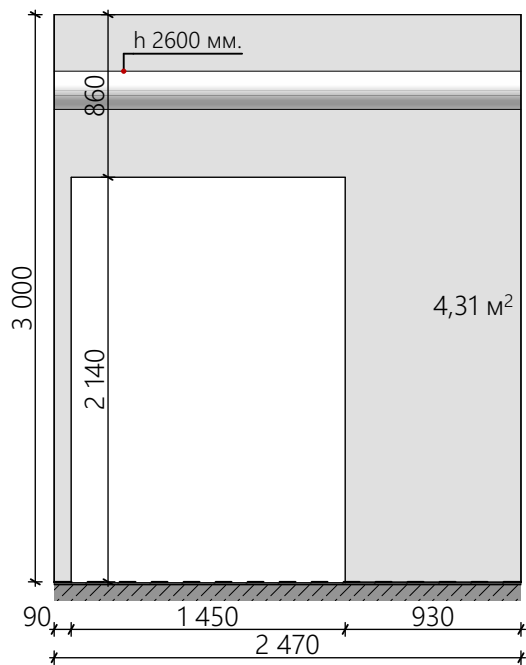


03

M1:40

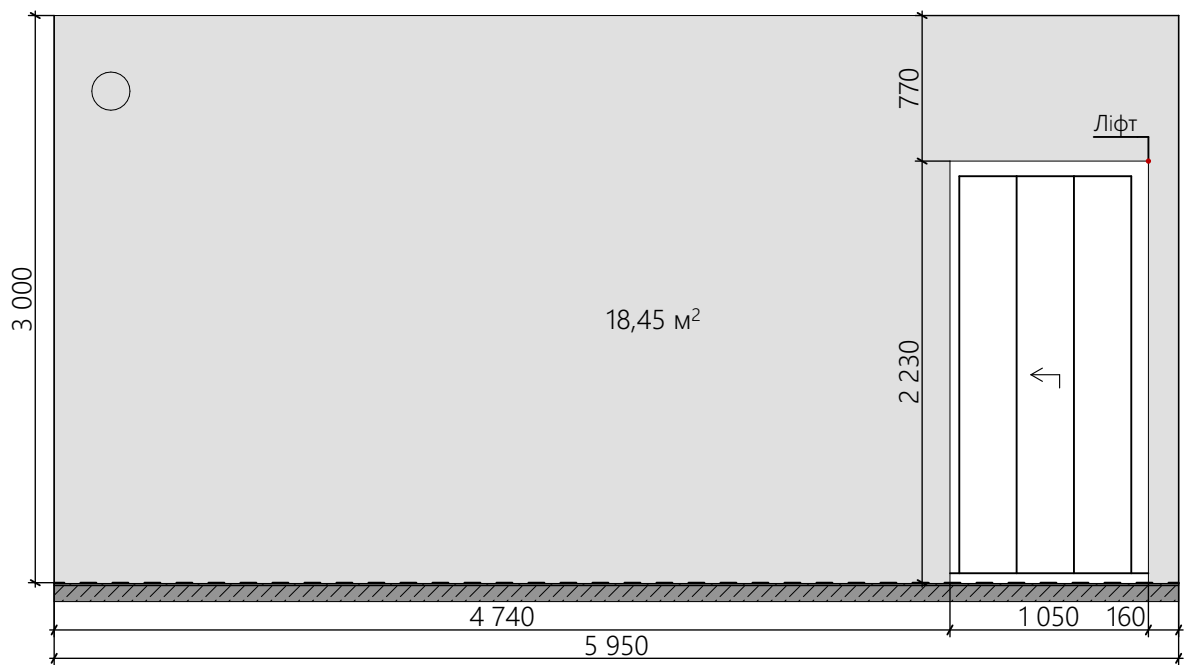


04

M1:40

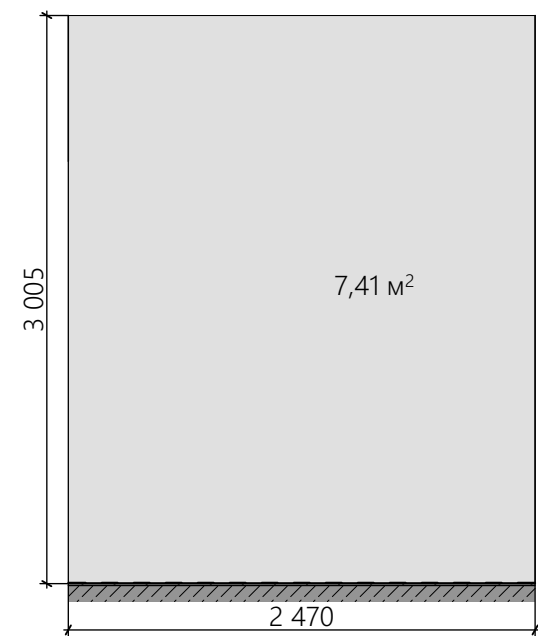

Фрагмент плану

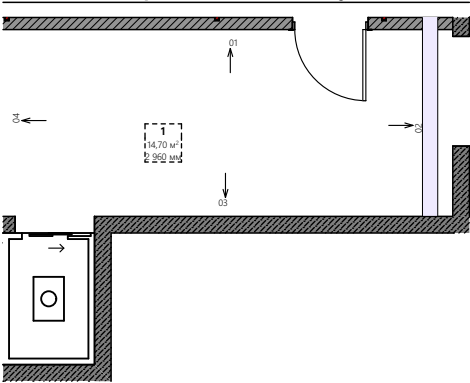


Примітки:
1. Розміри та розташування існуючих інженерних комунікацій наведено схематично і підлягають уточненню на об'єкті пред початком робіт.

Дизайн проєкт "Студії"		
Розгортки приміщення(1)	Аркуш 04	м.Київ 2026 р.
автор проекту	Сорокіна Тетяна	тел.: (067)403-26-73 (044)332-67-75


01

M1:40

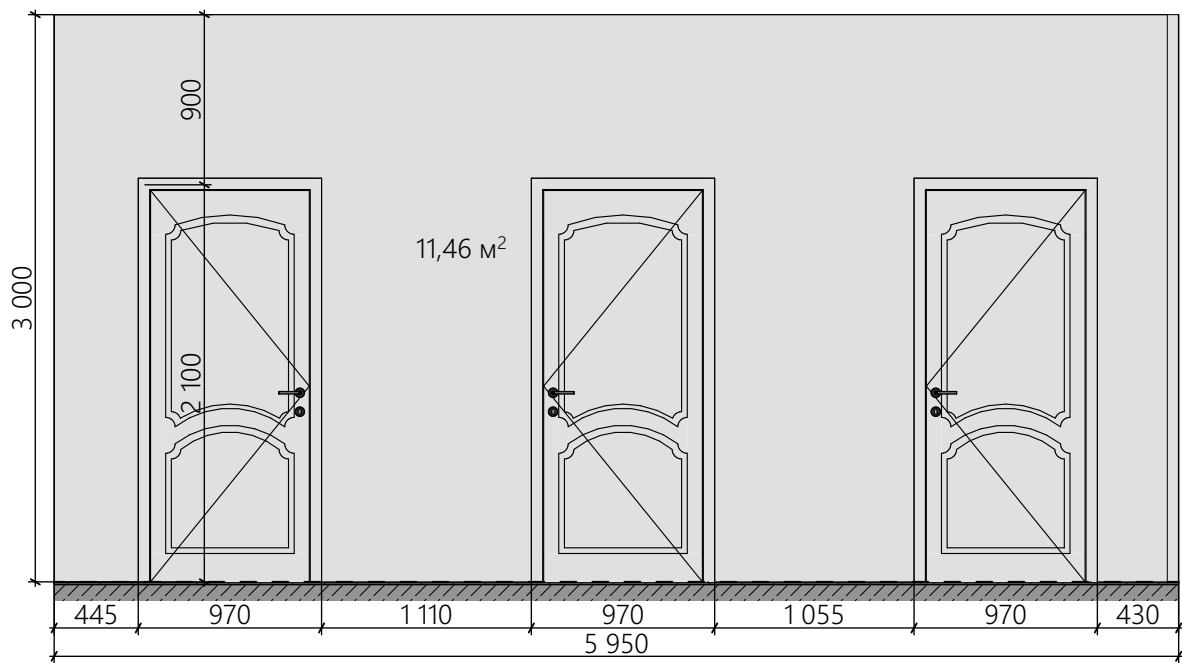


02

M1:40

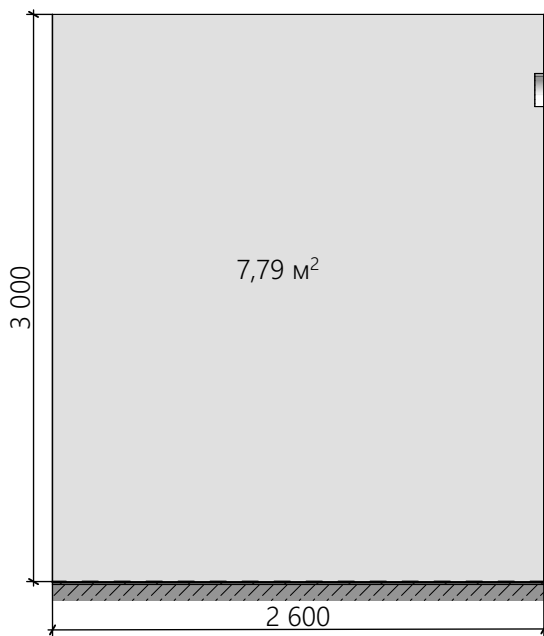


03

M1:40

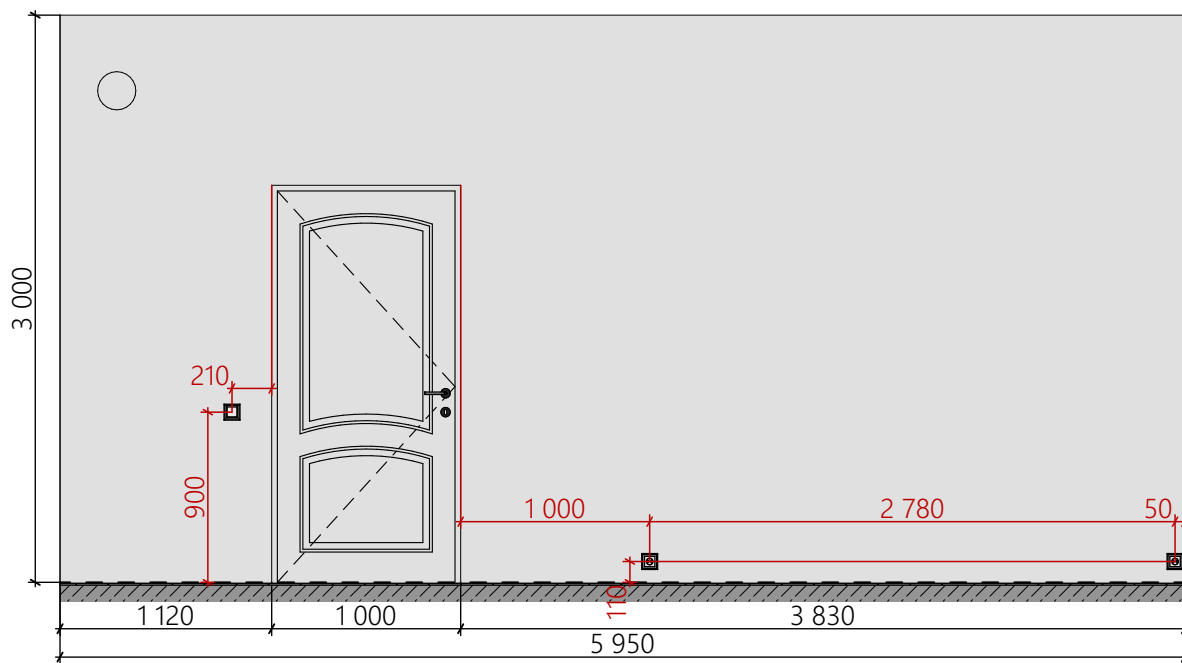


04

M1:40

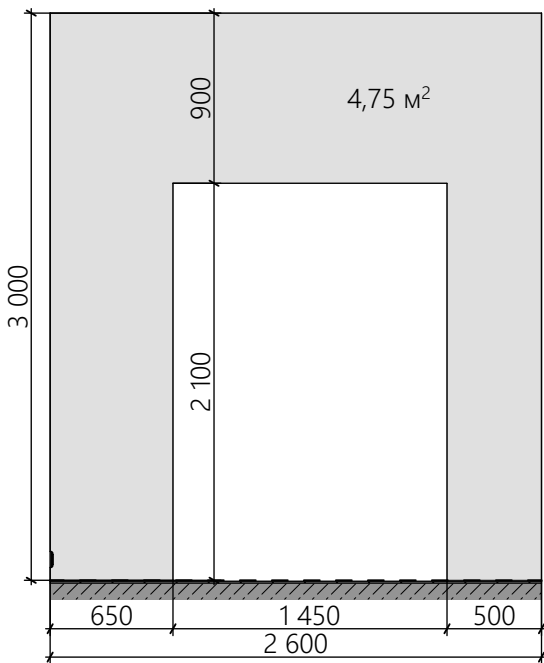

Фрагмент плану

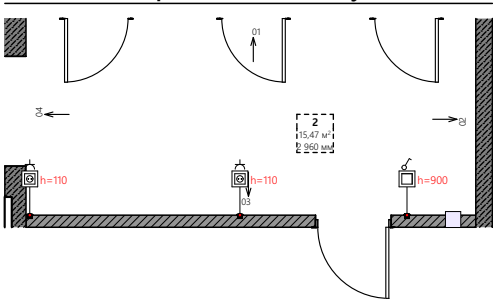


Примітки:
1. Розміри та розташування існуючих інженерних комунікацій наведено схематично і підлягають уточненню на об'єкті пред початком робіт.

Дизайн проєкт "Студії"		
Розгортки приміщення(2)	Аркуш 05	м.Київ 2026 р.
автор проекту	Сорокіна Тетяна	тел.: (067)403-26-73 (044)332-67-75


01

M1:40

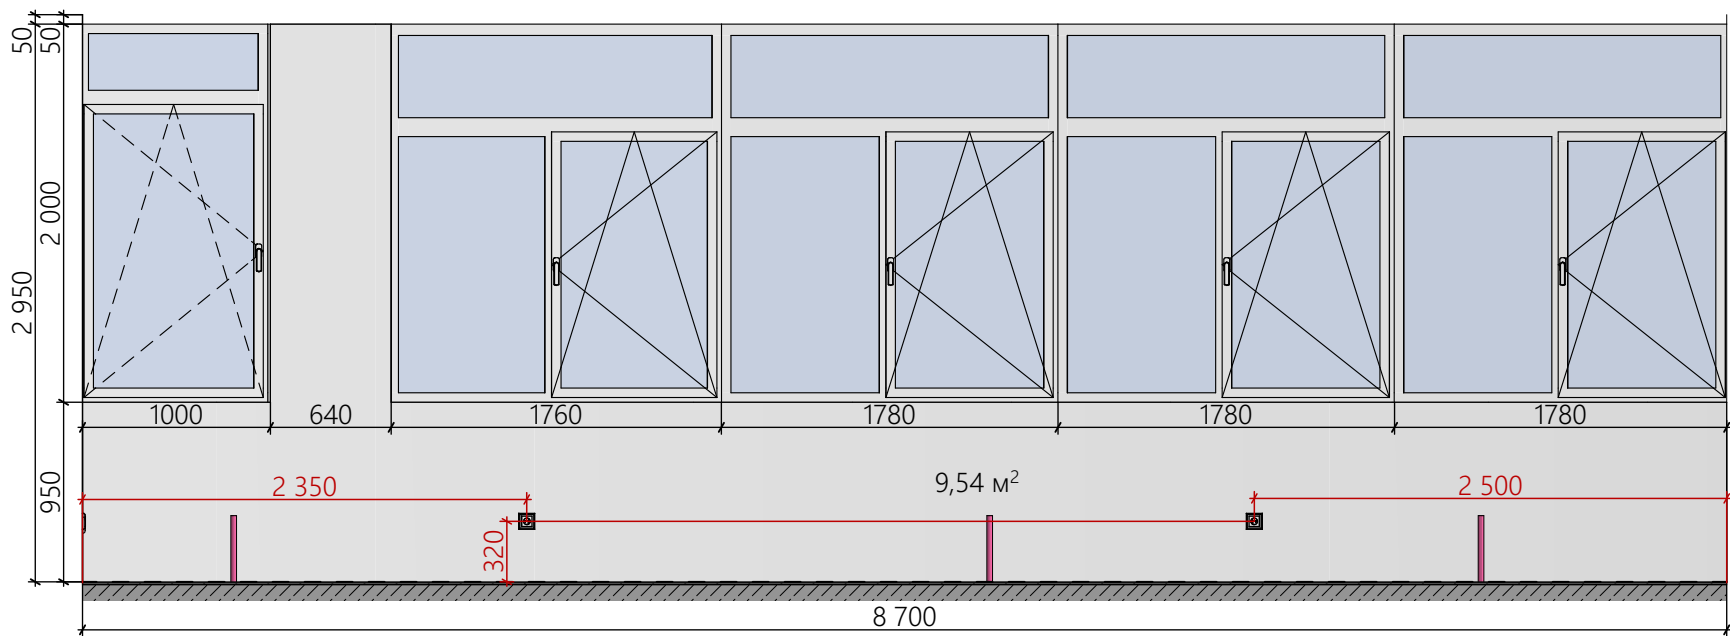


02

M1:40

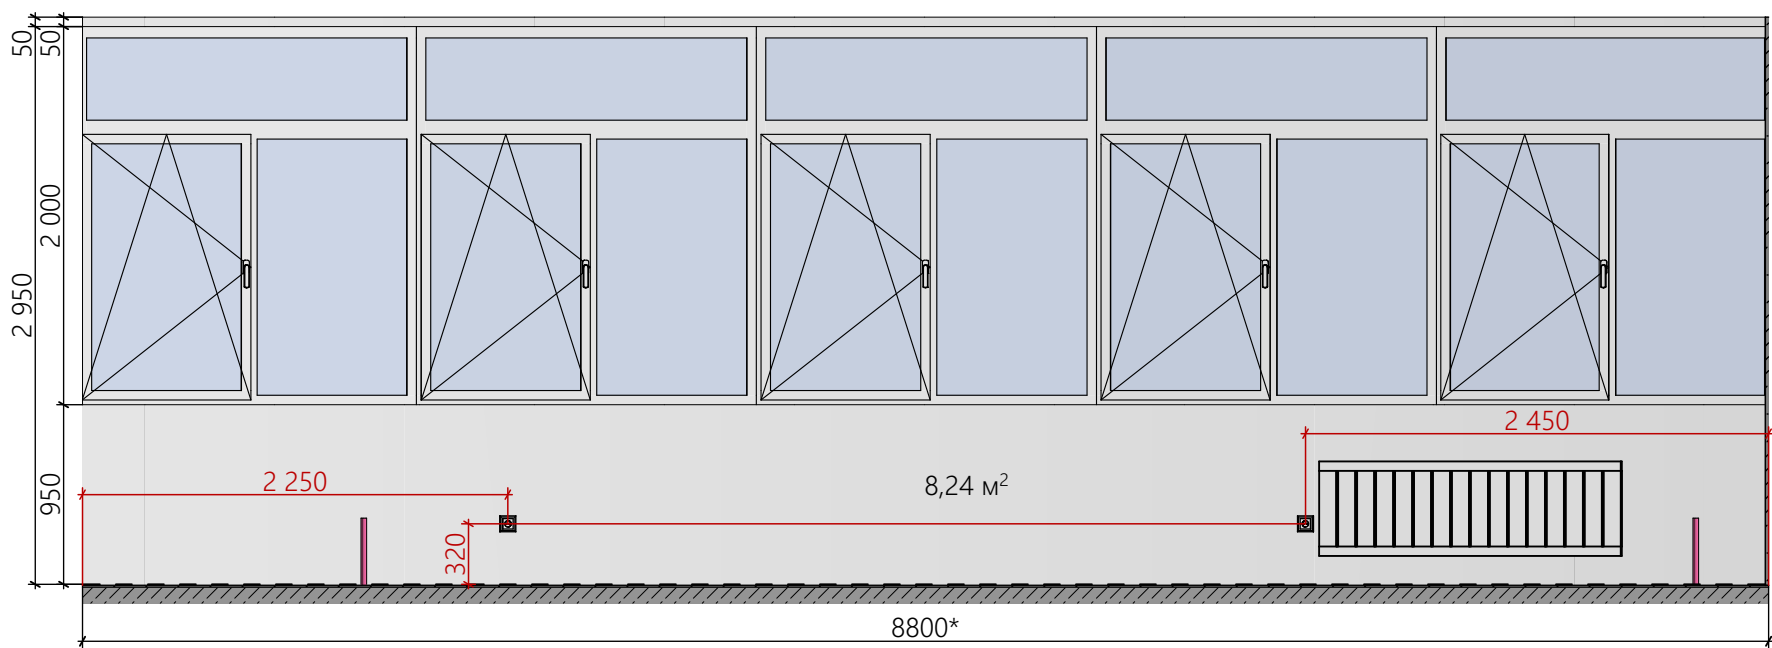


03

M1:40

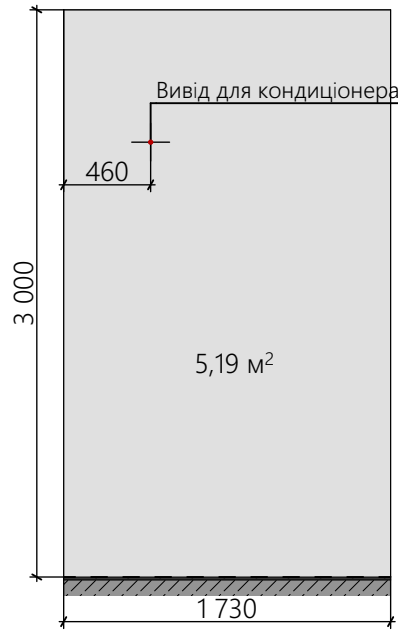

Фрагмент плану

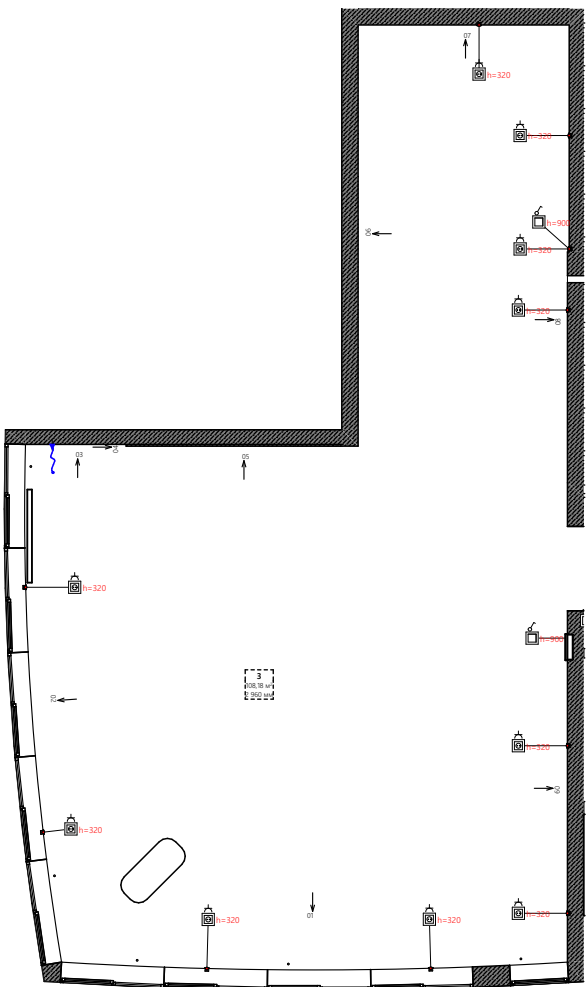


Примітки:


1.Розміри та розташування існуючих інженерних комунікацій наведено схематично і підлягають уточненню на об'єкті пред початком робіт.

Дизайн проєкт "Студії"		
Розгортки приміщення(3)	Аркуш 06	м.Київ 2026 р.
автор проекту	Сорокіна Тетяна	тел.: (067)403-26-73 (044)332-67-75


05 M1:40

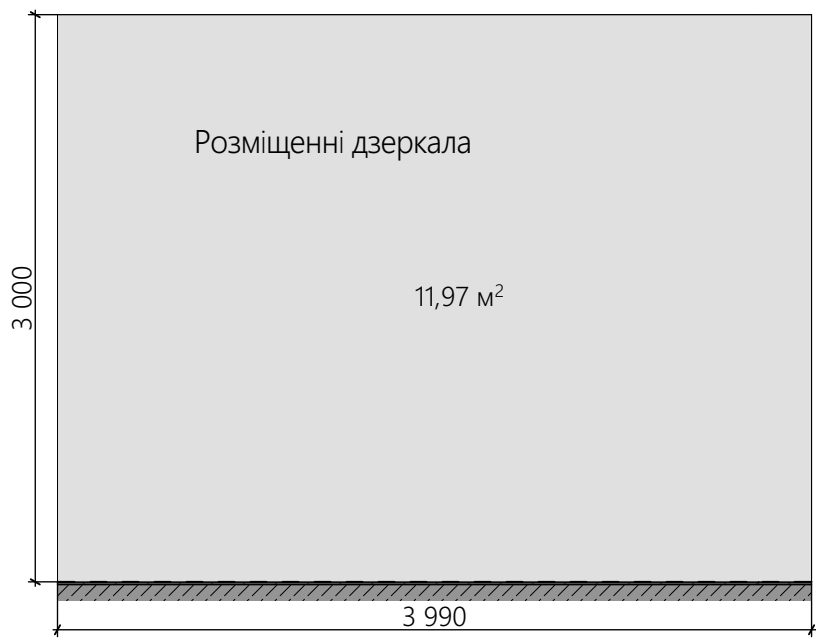


06 M1:40

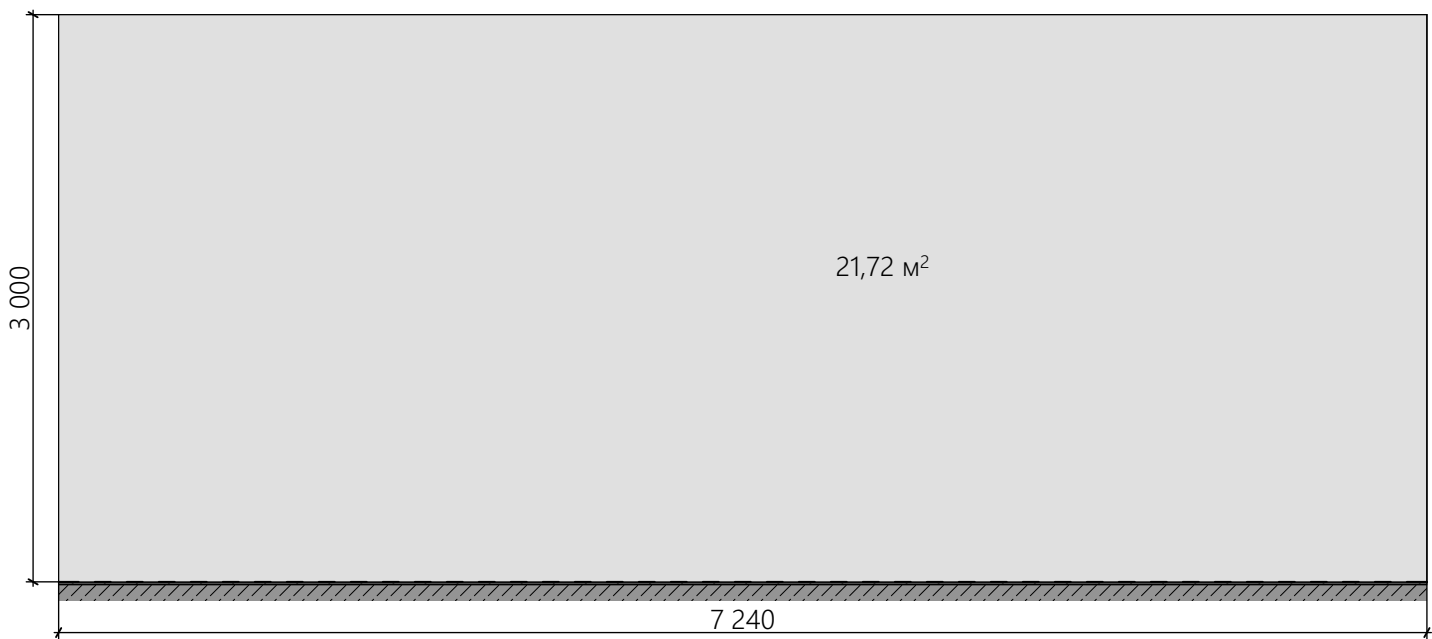

07 M1:40

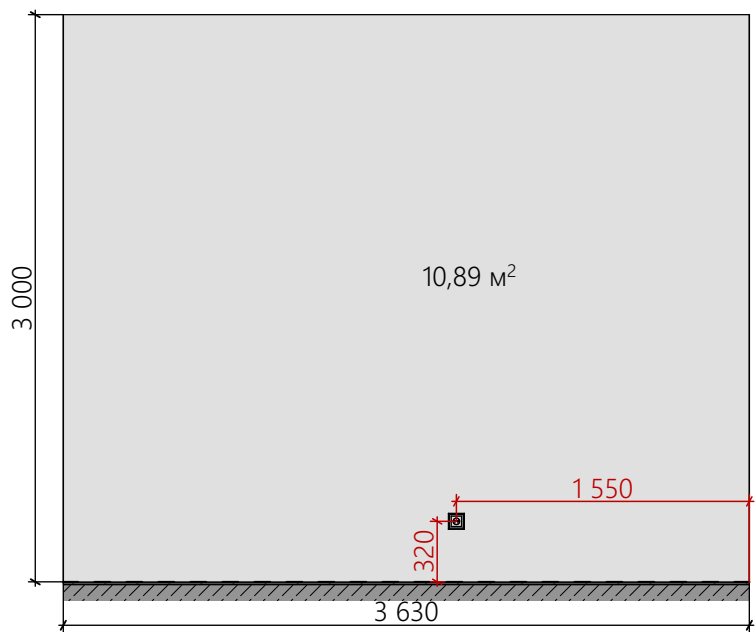


Фрагмент плану


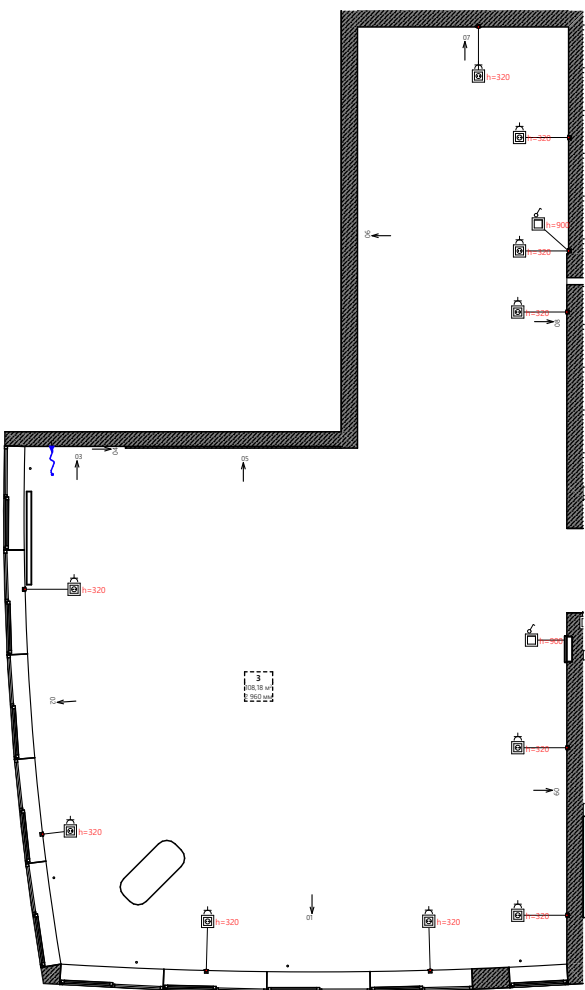


Примітки:
1.Розміри та розташування існуючих інженерних комунікацій наведено схематично і підлягають уточненню на об'єкті пред початком робіт.

Дизайн проєкт "Студії"		
Розгортки приміщення(3)		Аркуш 07 м.Київ 2026 р.
автор проекту	Сорокіна Тетяна	тел.: (067)403-26-73 (044)332-67-75


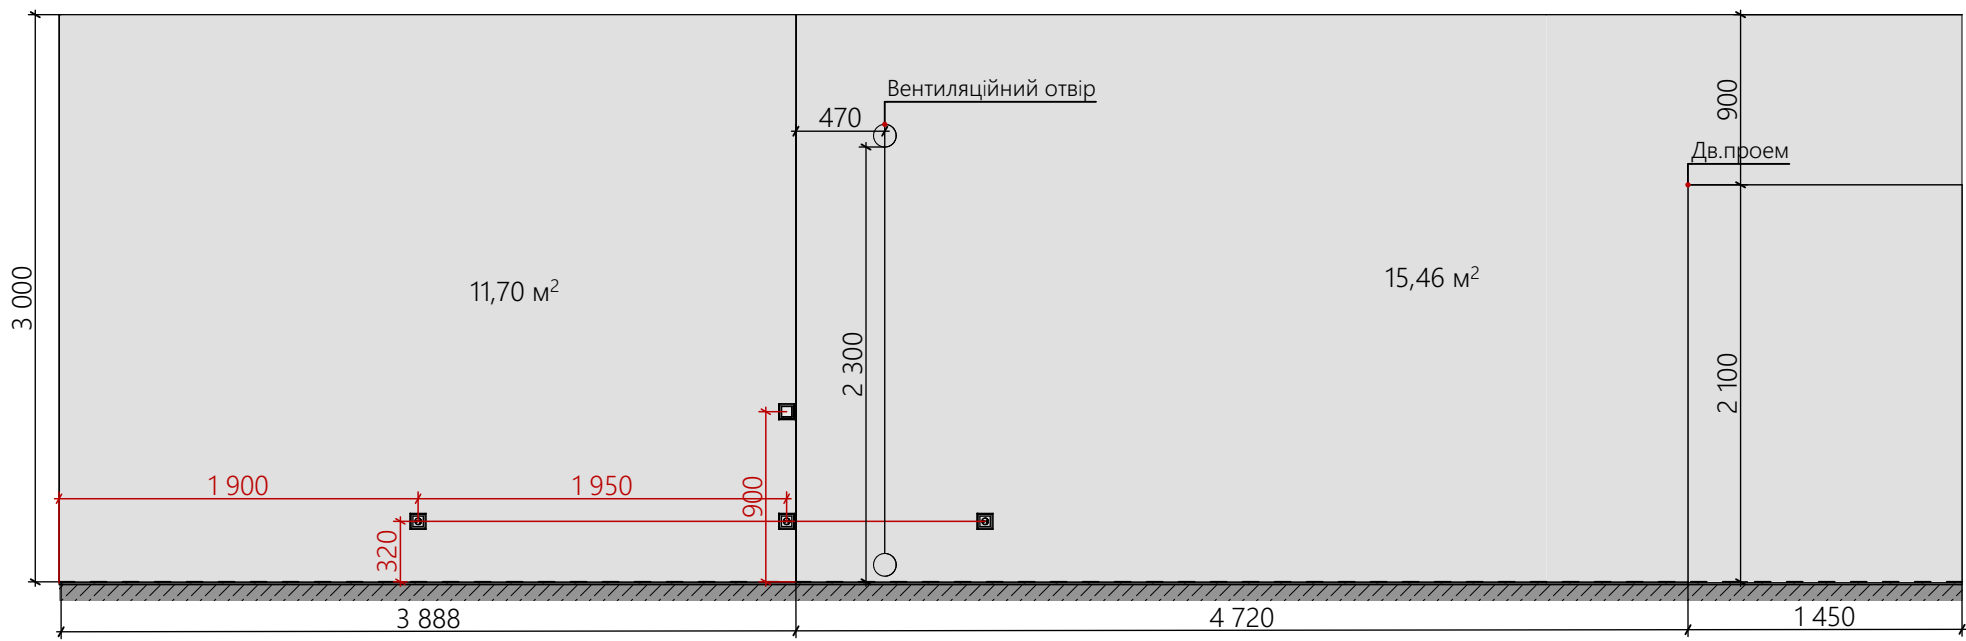


Фрагмент плану

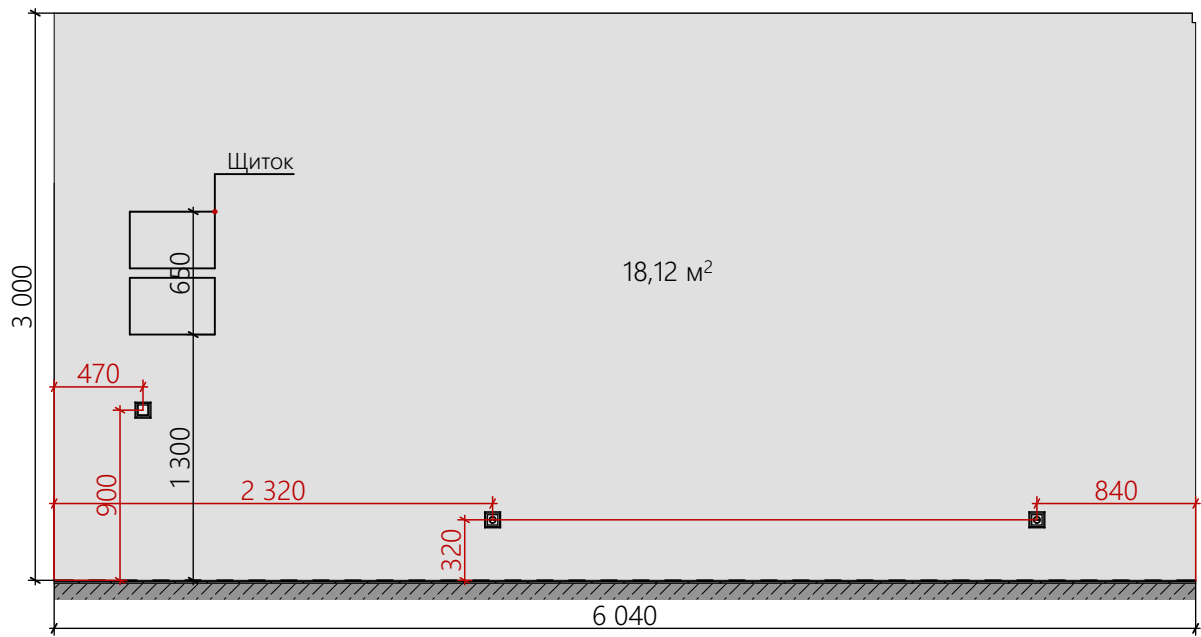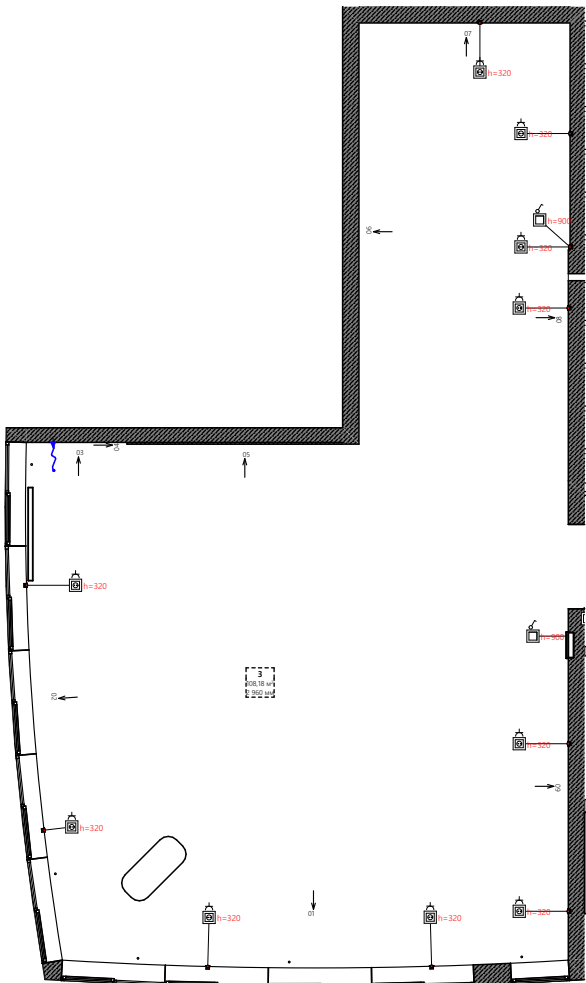

Примітки:
1. Розміри та розташування існуючих інженерних комунікацій наведено схематично і підлягають уточненню на об'єкті пред початком робіт.

Дизайн проєкт "Студії"		
Розгортки приміщення(3)	Аркуш 08	м.Київ 2026 р.
автор проекту	Сорокіна Тетяна	тел.: (067)403-26-73 (044)332-67-75

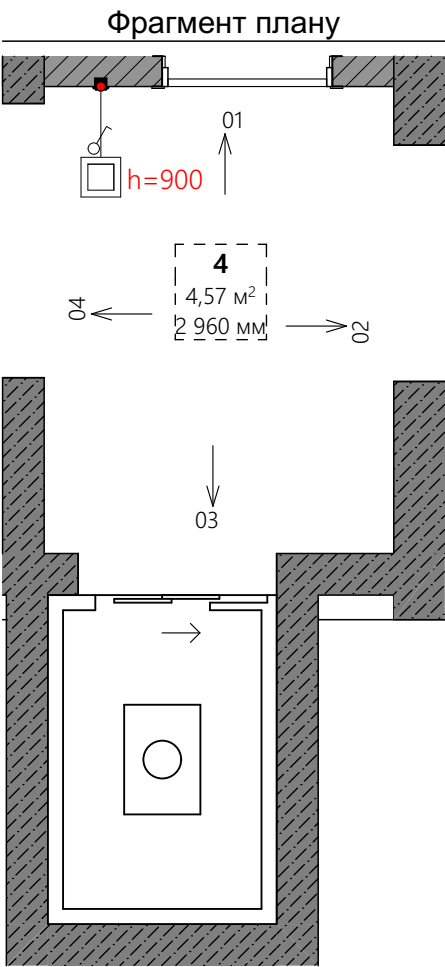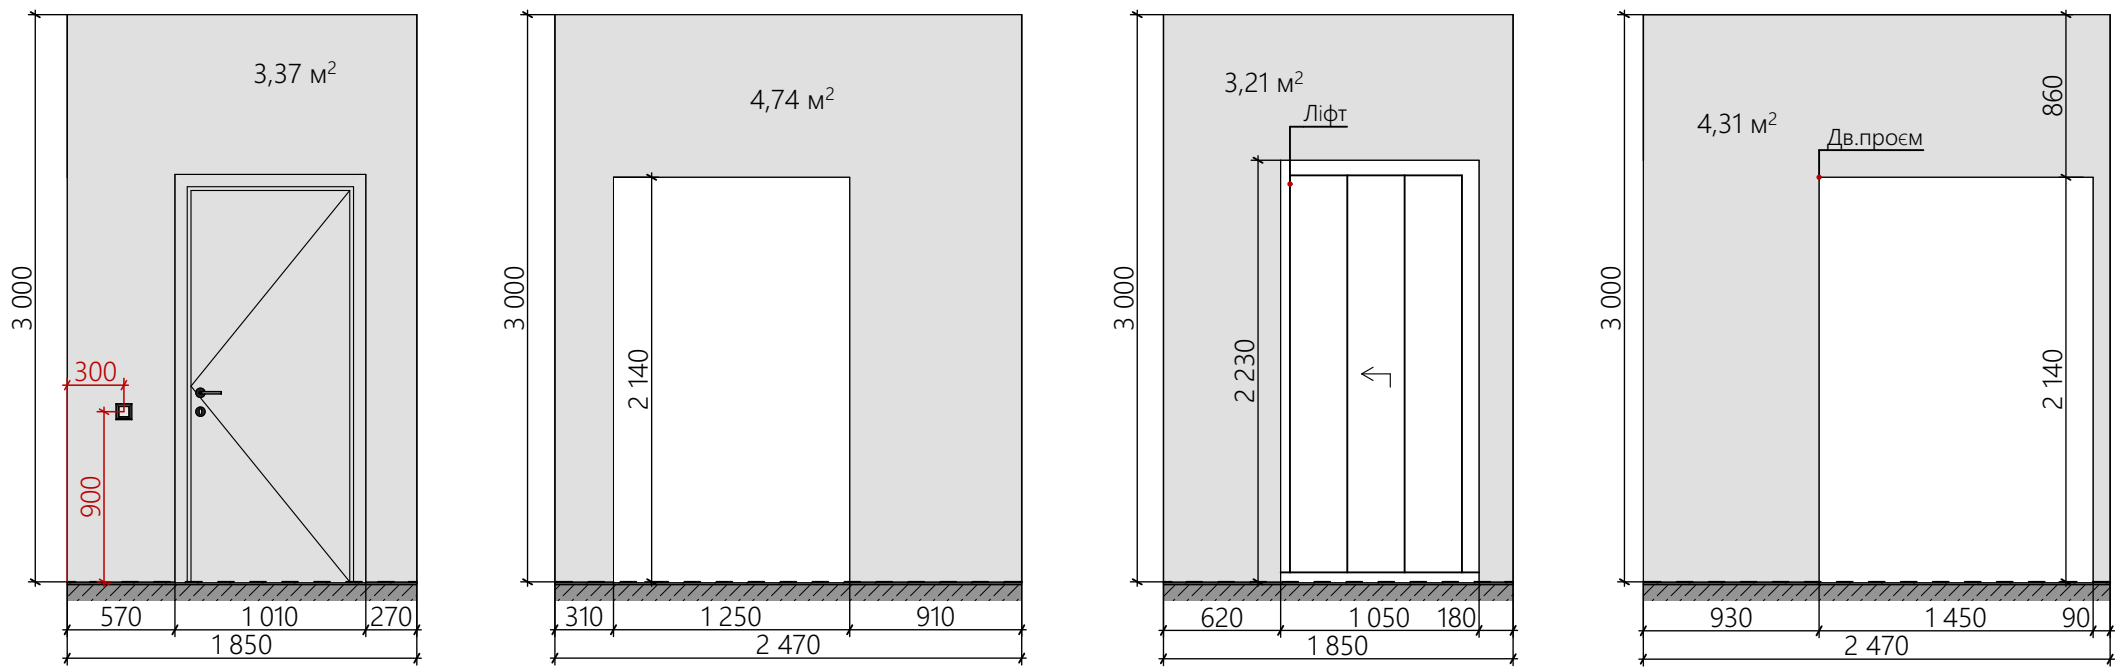


Примітки:
1.Розміри та розташування існуючих інженерних комунікацій наведено схематично і підлягають уточненню на об'єкті пред початком робіт.


Дизайн проєкт "Студії"		
Розгортки приміщення(4)	Аркуш 09	м.Київ 2026 р.
автор проекту	Сорокіна Тетяна	тел.: (067)403-26-73 (044)332-67-75

01

M1:40

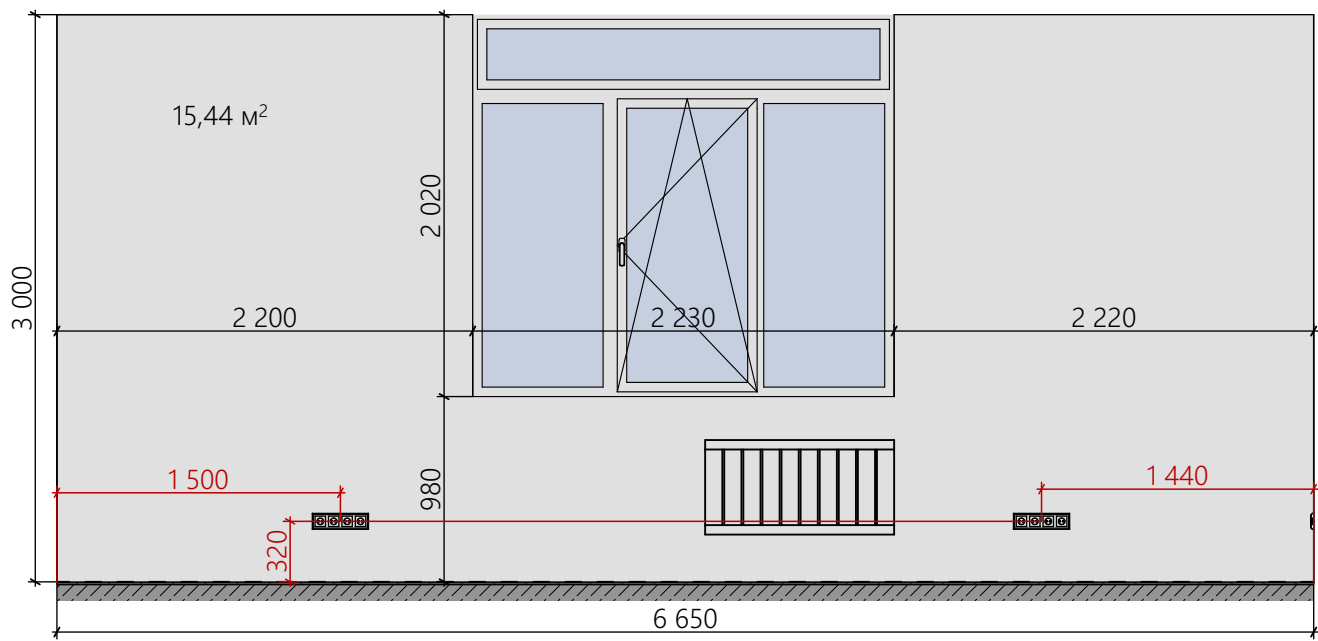


Фрагмент плану

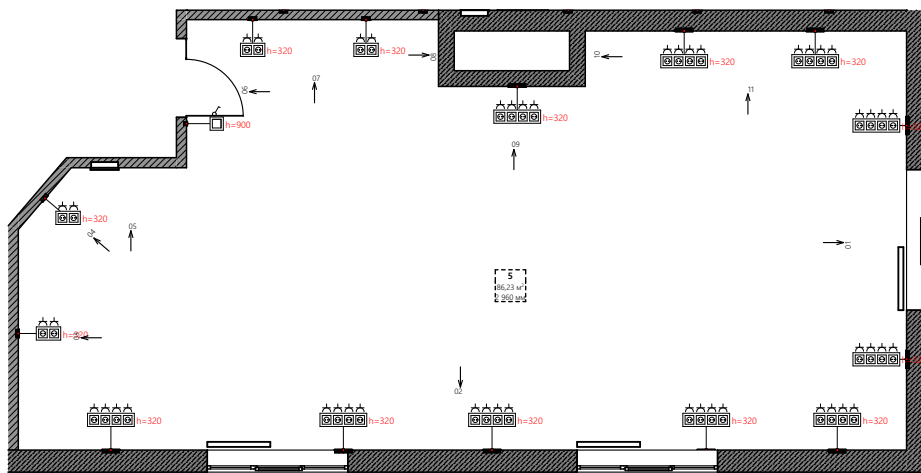

02

M1:40

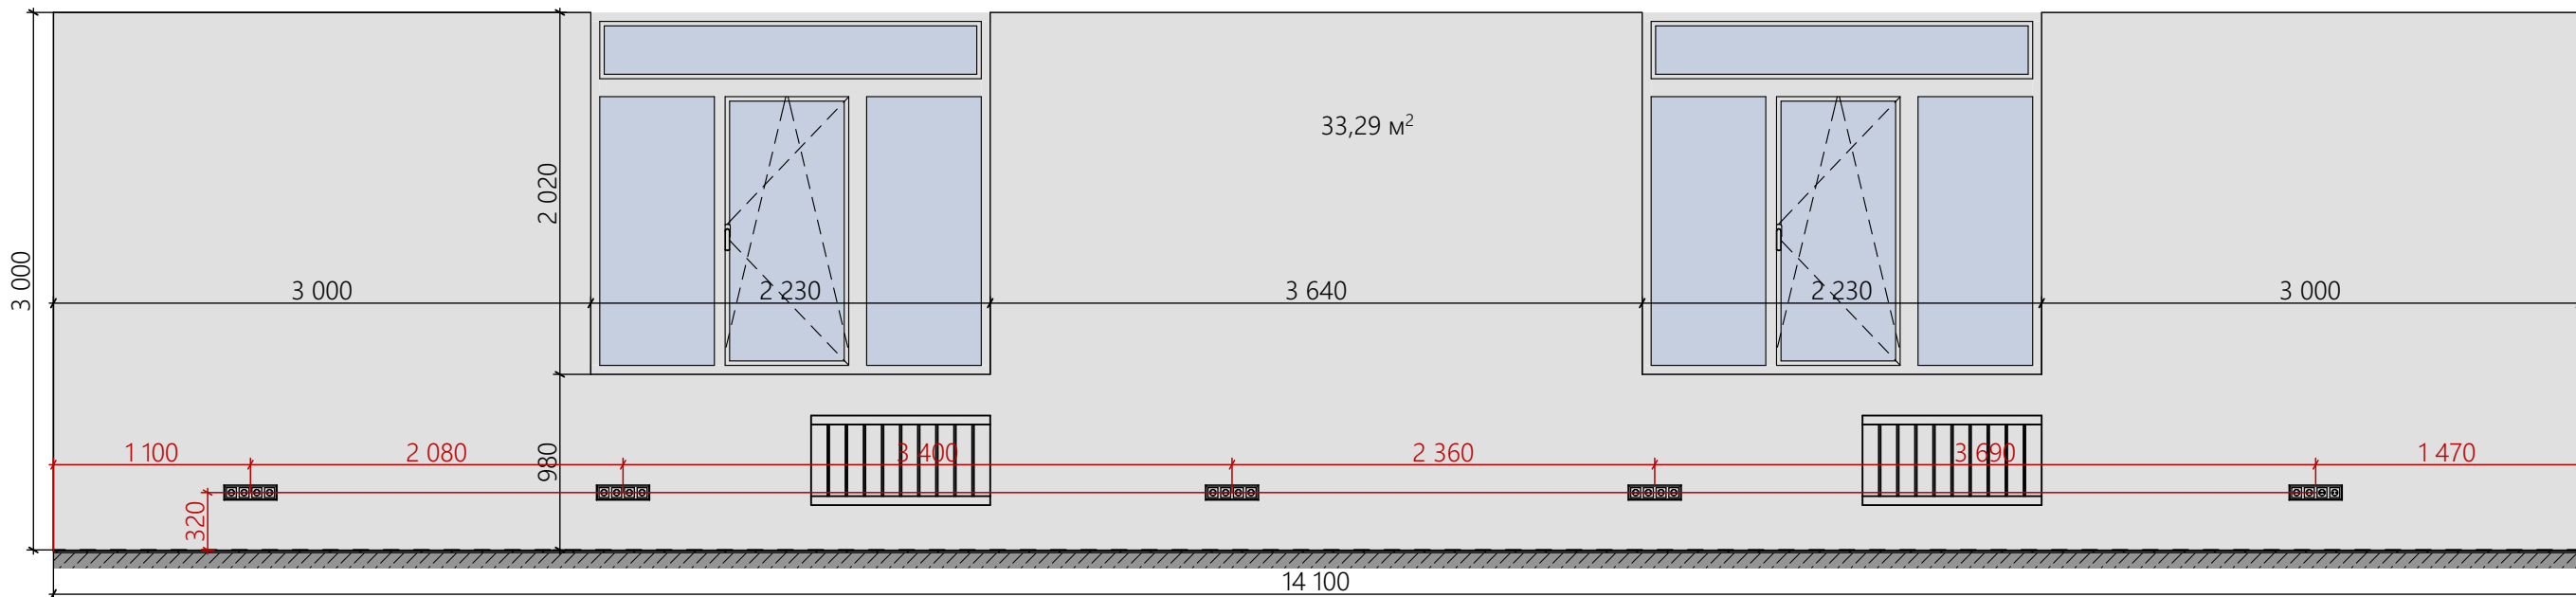

Примітки:
1.Розміри та розташування існуючих інженерних комунікацій наведено схематично і підлягають уточненню на об'єкті пред початком робіт.

Дизайн проєкт "Студії"		
Розгортки приміщення(5)		Аркуш 10 м.Київ 2026 р.
автор проєкту	Сорокіна Тетяна	тел.: (067)403-26-73 (044)332-67-75

03

M1:40

04


M1:40

05

M1:40

06

M1:40

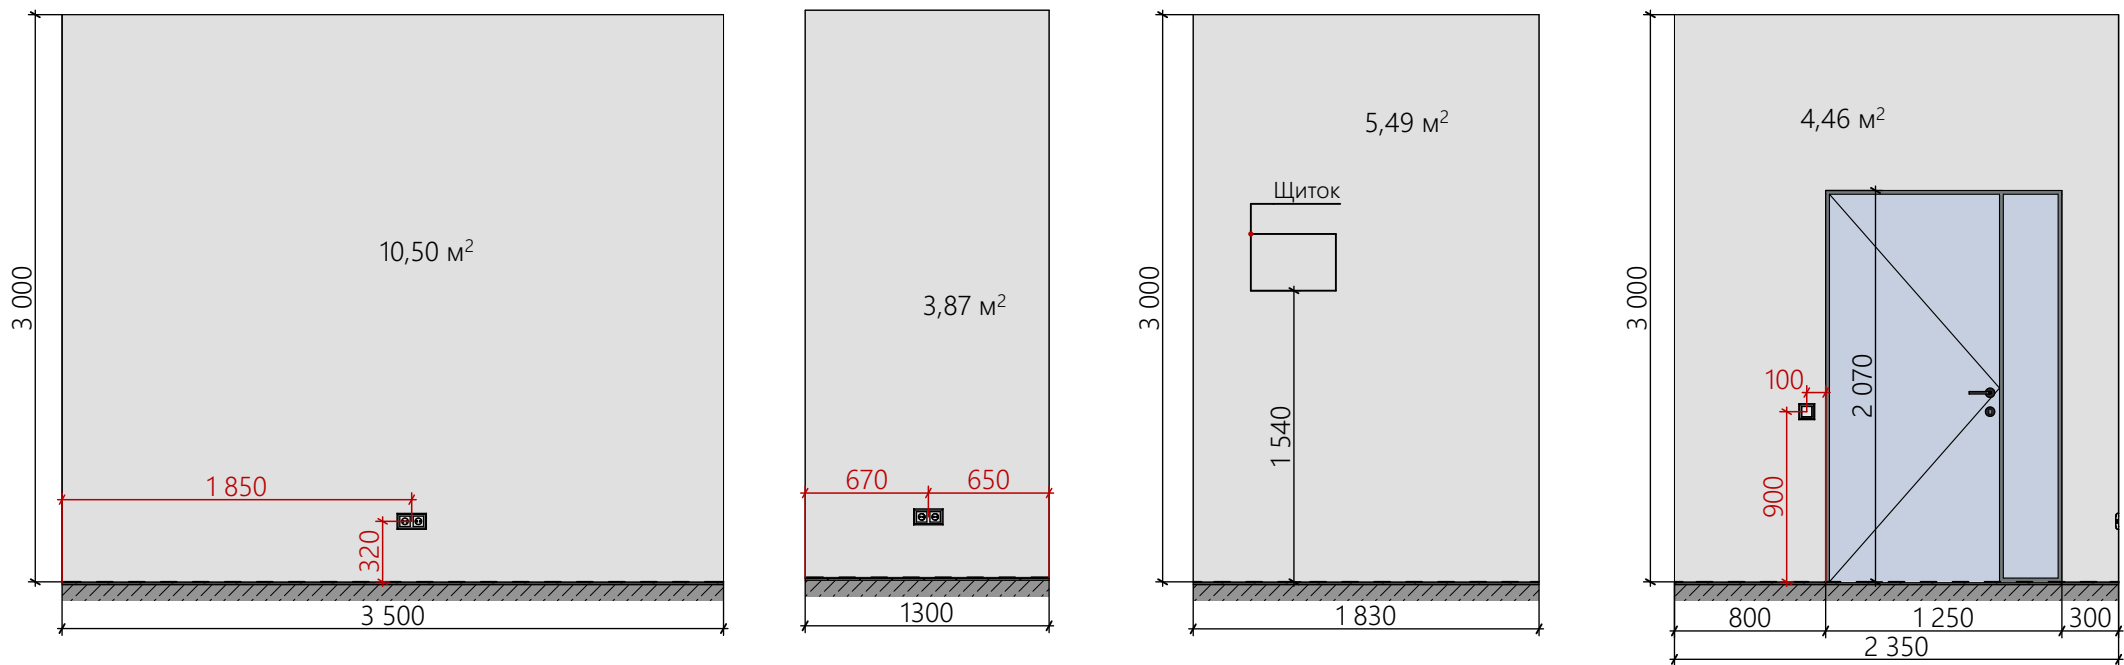


07


M1:40

08

M1:40

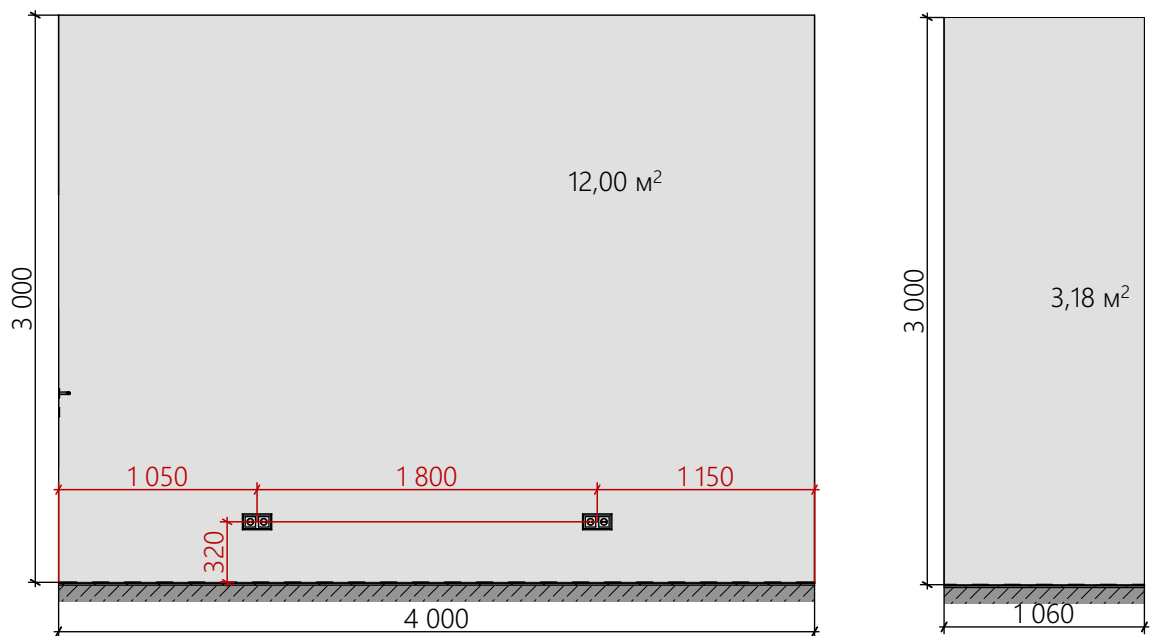


Фрагмент плану

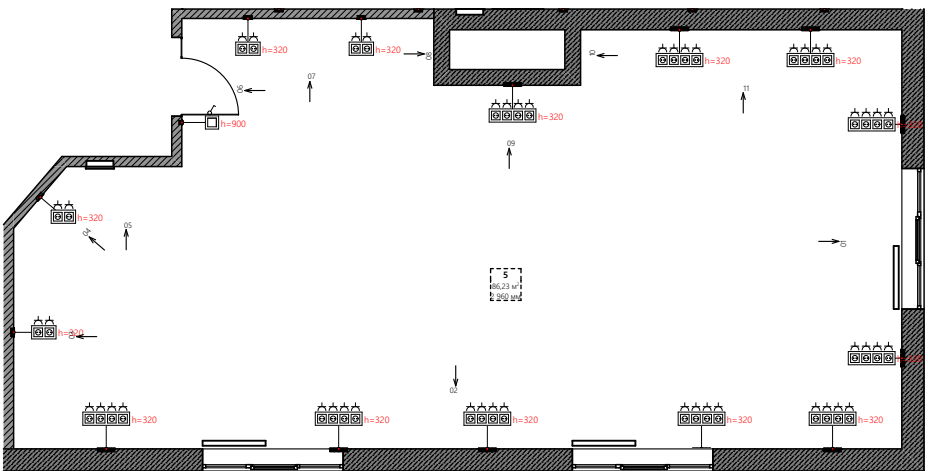


Примітки:
1.Розміри та розташування існуючих інженерних комунікацій наведено схематично і підлягають уточненню на об'єкті пред початком робіт.

Дизайн проєкт "Студії"		
Розгортки приміщення(5)	Аркуш 11	м.Київ 2026 р.
автор проєкту	Сорокіна Тетяна	тел.: (067)403-26-73 (044)332-67-75

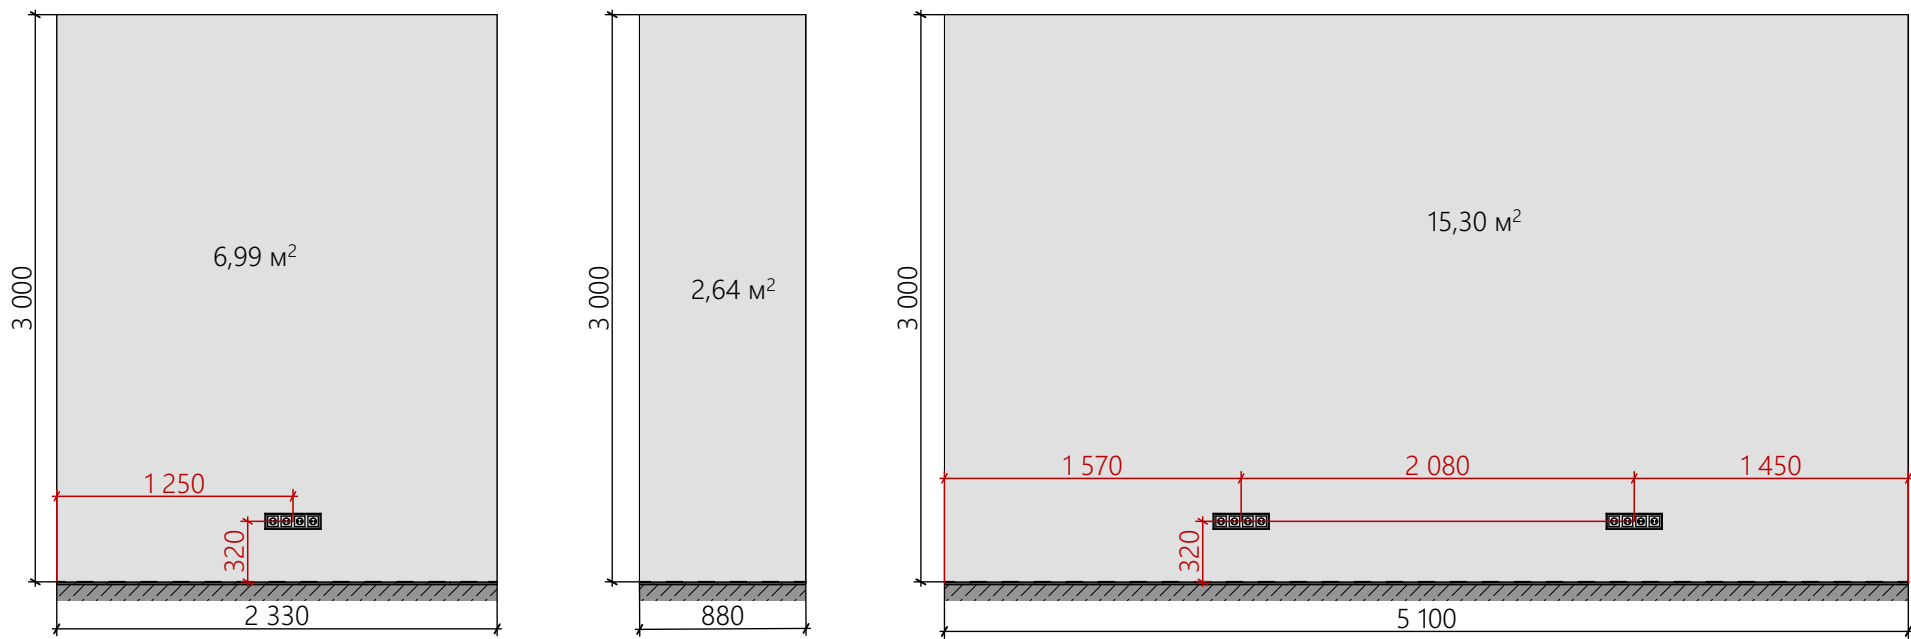

Фрагмент плану

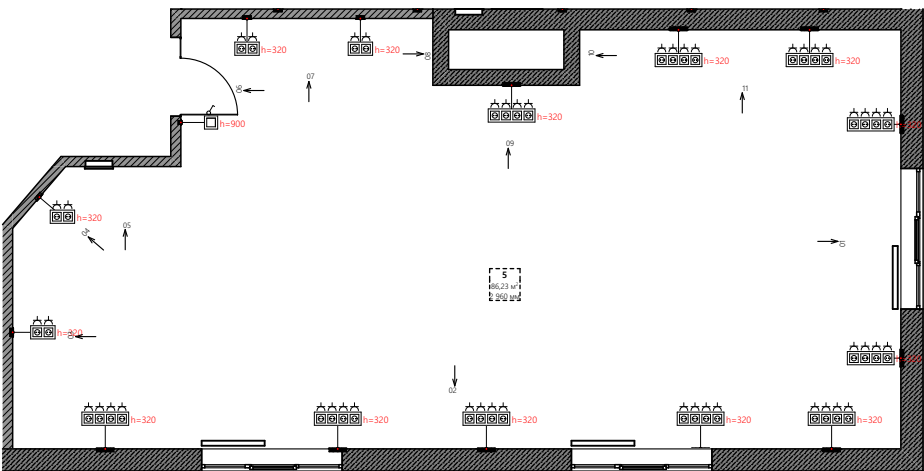


Примітки:
1.Розміри та розташування існуючих інженерних комунікацій наведено схематично і підлягають уточненню на об'єкті пред початком робіт.


Дизайн проєкт "Студії"		
Розгортки приміщення(5)	Аркуш 12	м.Київ 2026 р.
автор проекту	Сорокіна Тетяна	тел.: (067)403-26-73 (044)332-67-75

01

M1:40

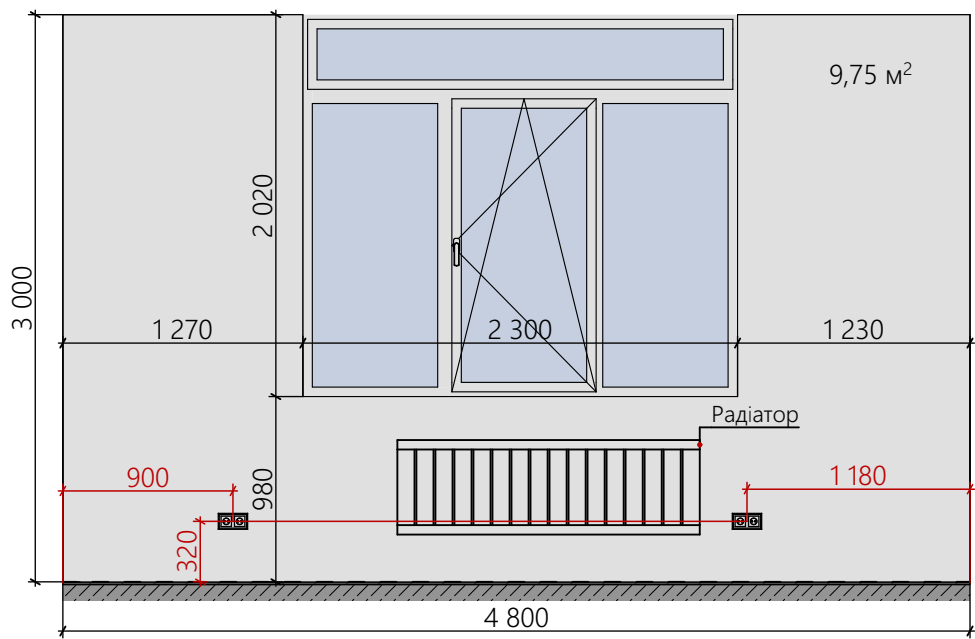


Фрагмент плану

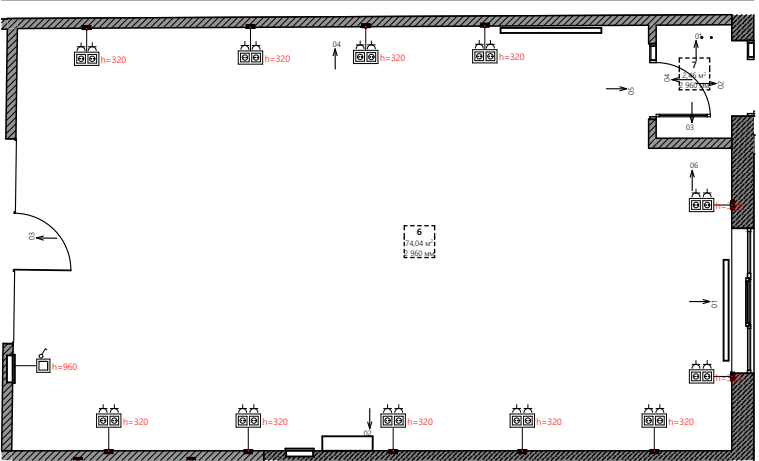





02

M1:40

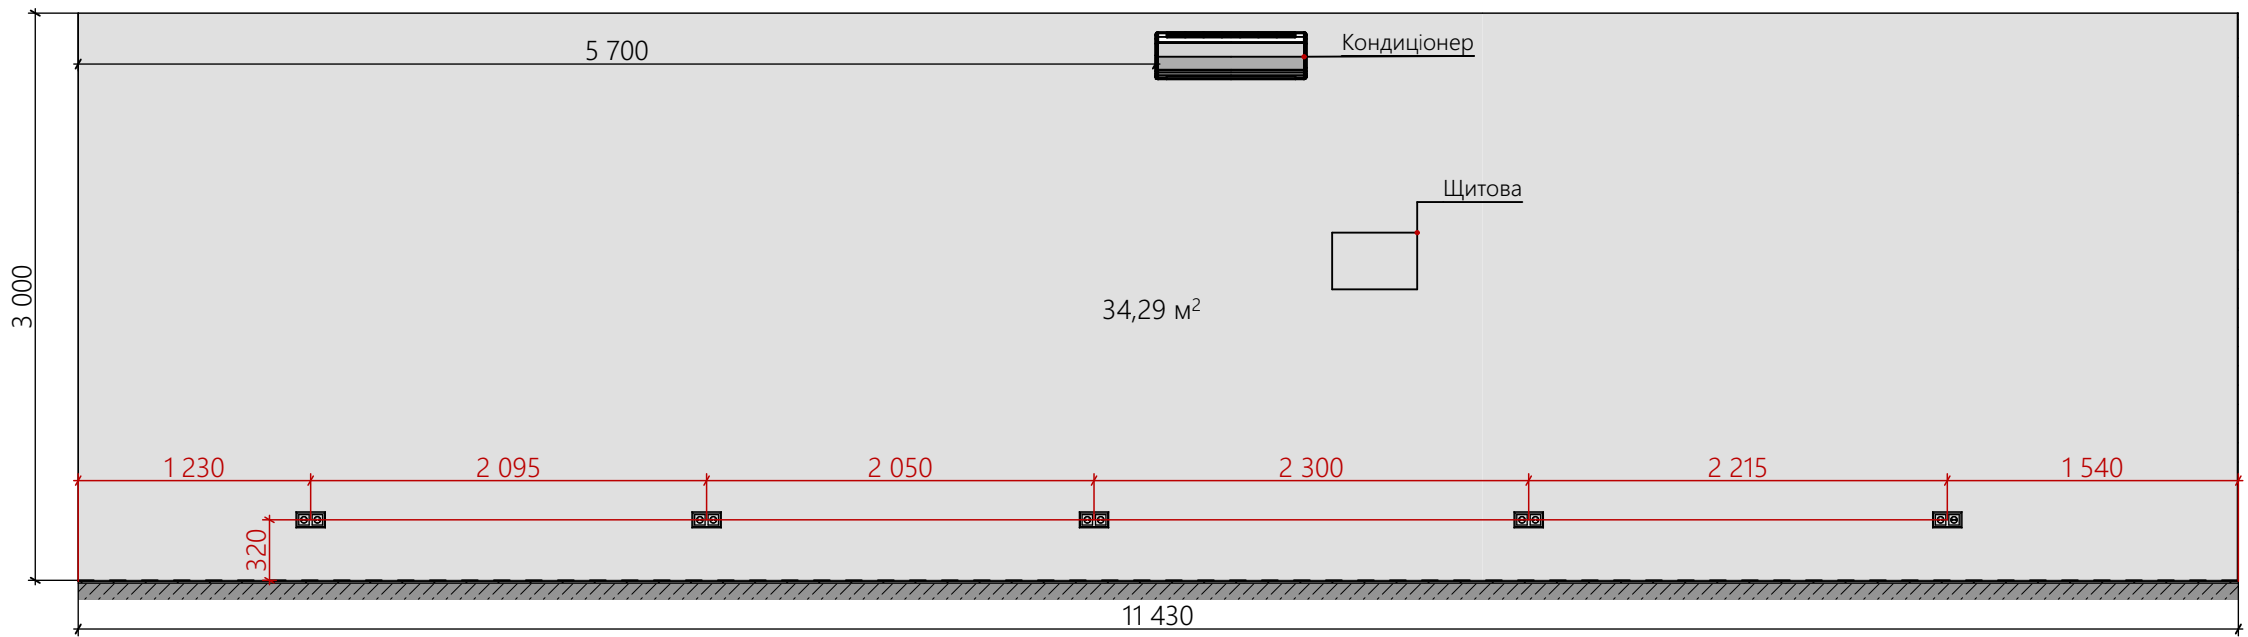



Примітки:
1. Розміри та розташування існуючих інженерних комунікацій наведено схематично і підлягають уточненню на об'єкті пред початком робіт.

Дизайн проєкт "Студії"		
Розгортки приміщення(6)	Аркуш 13	м.Київ 2026 р.
автор проекту	Сорокіна Тетяна	тел.: (067)403-26-73 (044)332-67-75

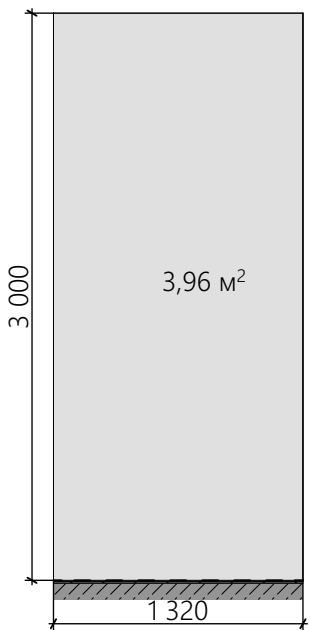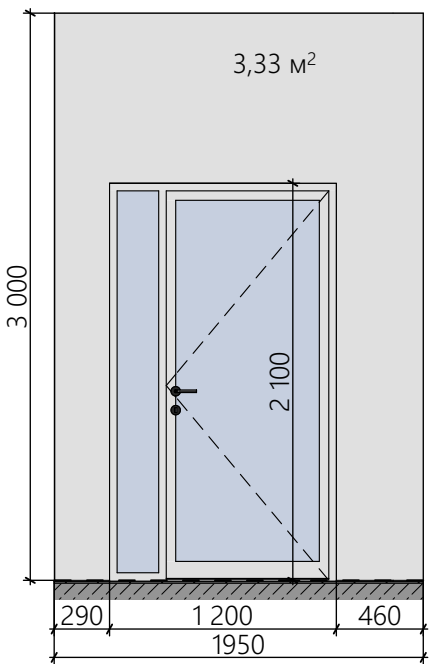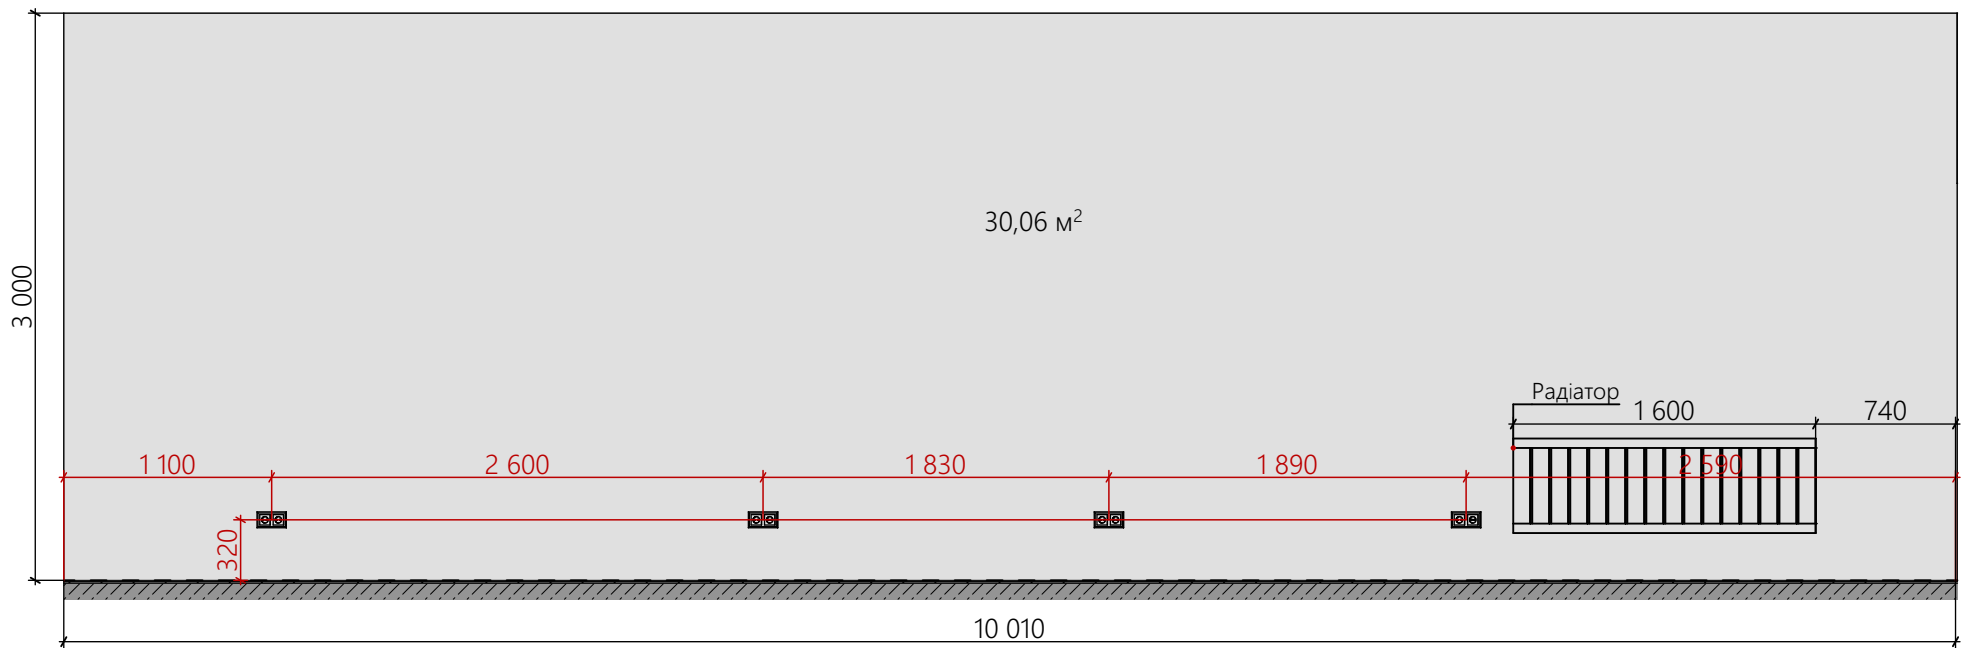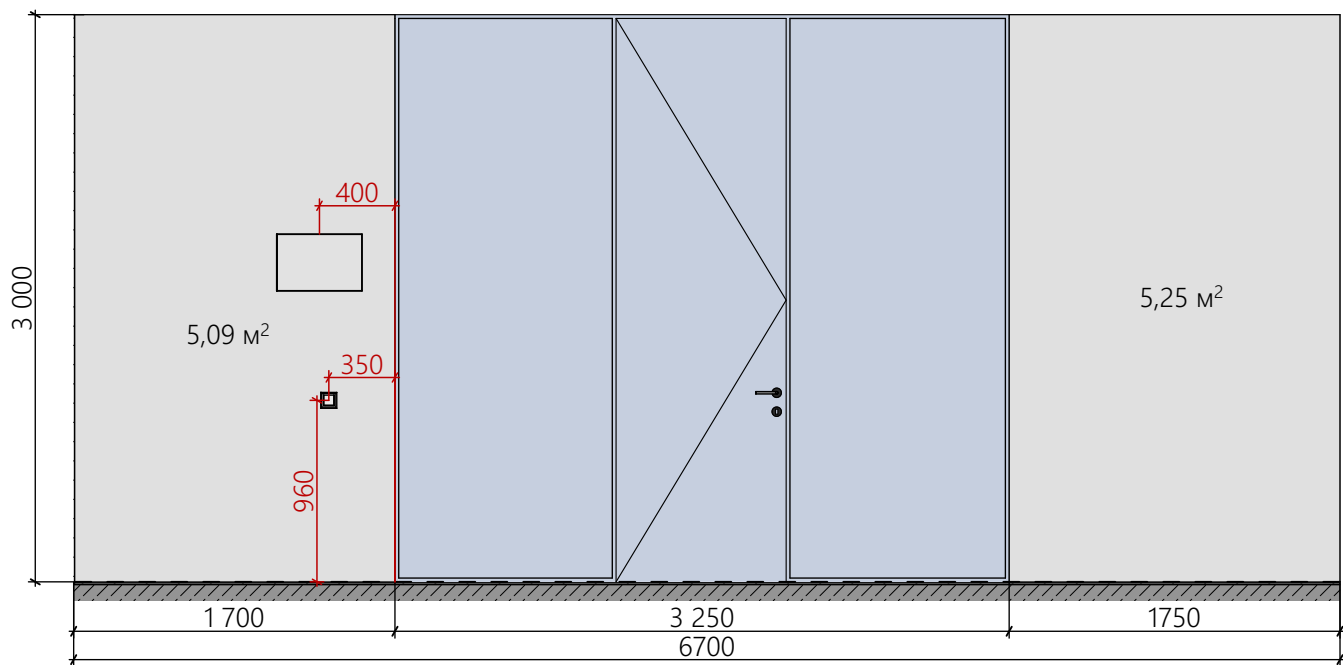




Примітки:
1. Розміри та розташування існуючих інженерних комунікацій наведено схематично і підлягають уточненню на об'єкті пред початком робіт.

Дизайн проєкт "Студії"		
Розгортки приміщення(6)	Аркуш 14	м.Київ 2026 р.
автор проєкту	Сорокіна Тетяна	тел.: (067)403-26-73 (044)332-67-75

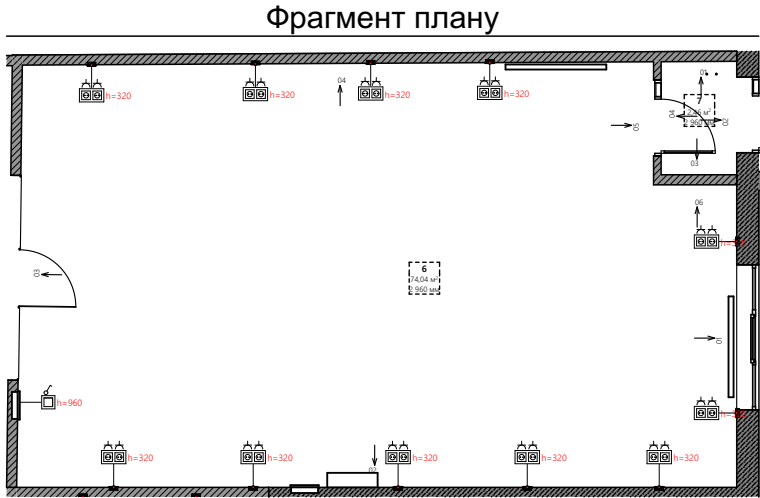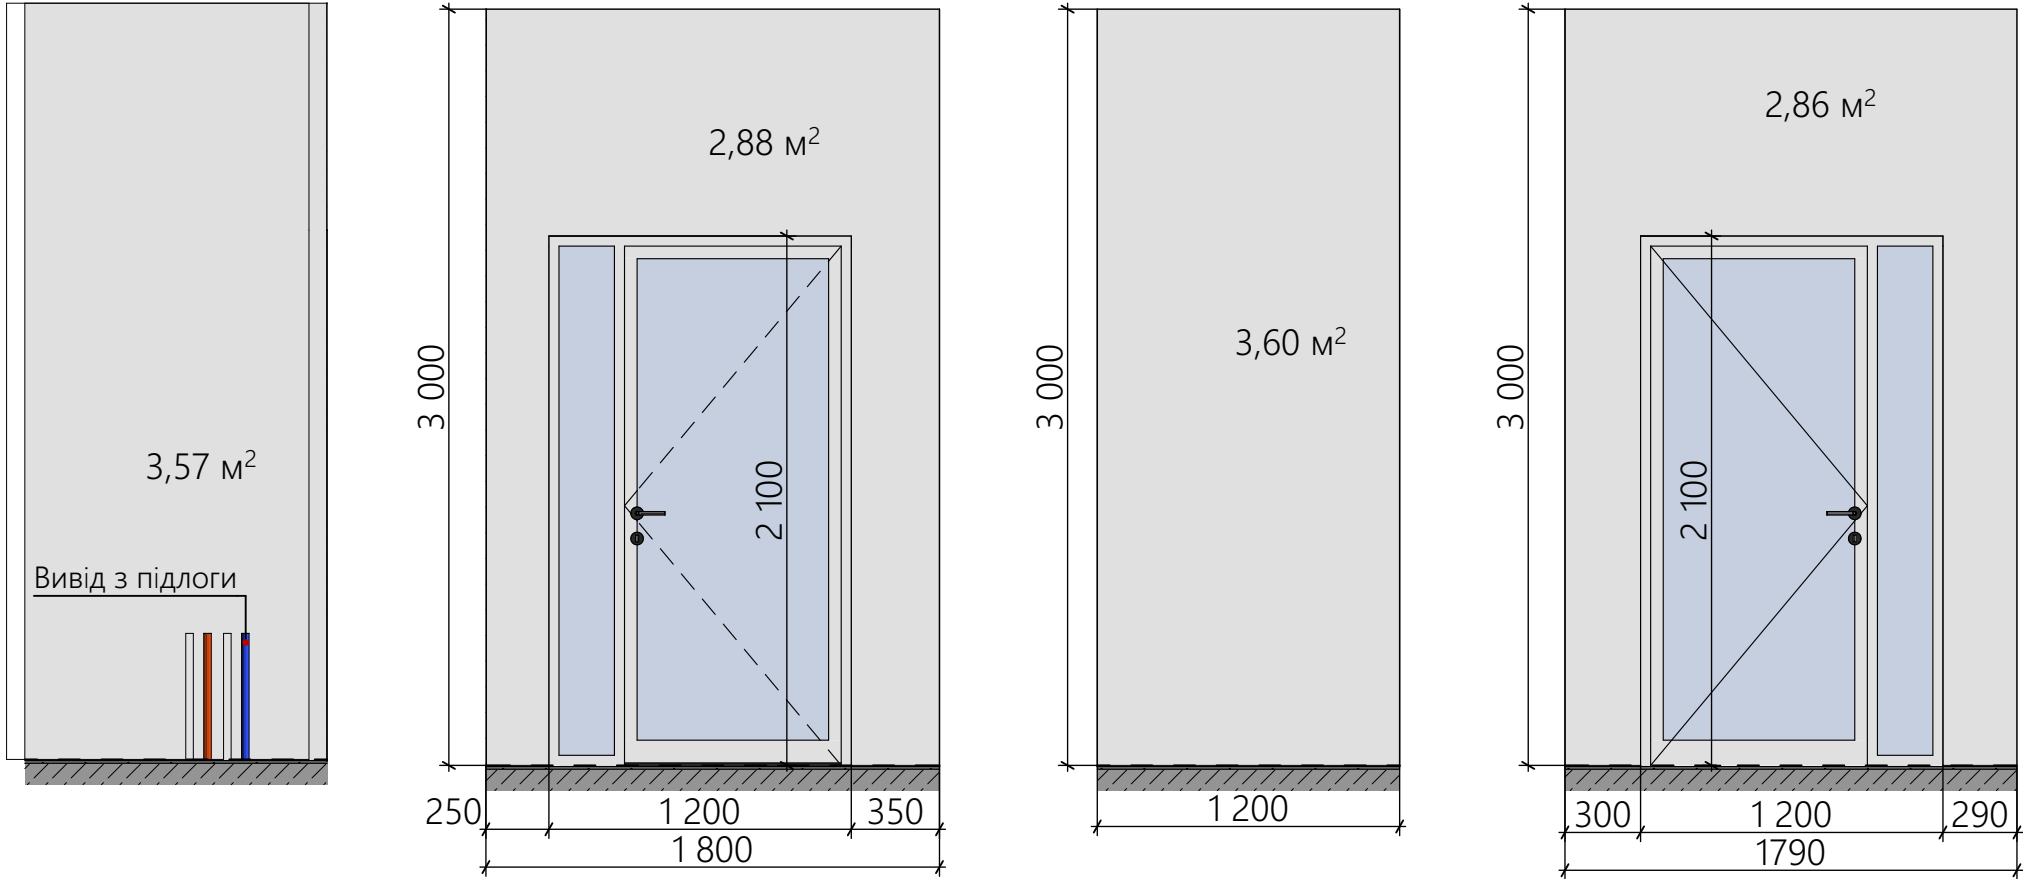


Примітки:
1.Розміри та розташування існуючих інженерних комунікацій наведено схематично і підлягають уточненню на об'єкті пред початком робіт.

Дизайн проєкт "Студії"		
Розгортки приміщення(7)	Аркуш 15	м.Київ 2026 р.
автор проекту	Сорокіна Тетяна	тел.: (067)403-26-73 (044)332-67-75

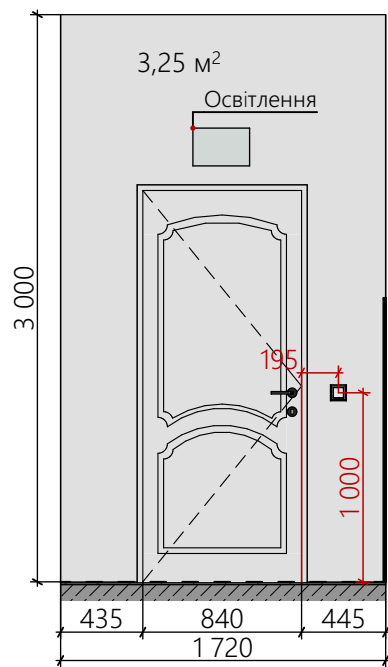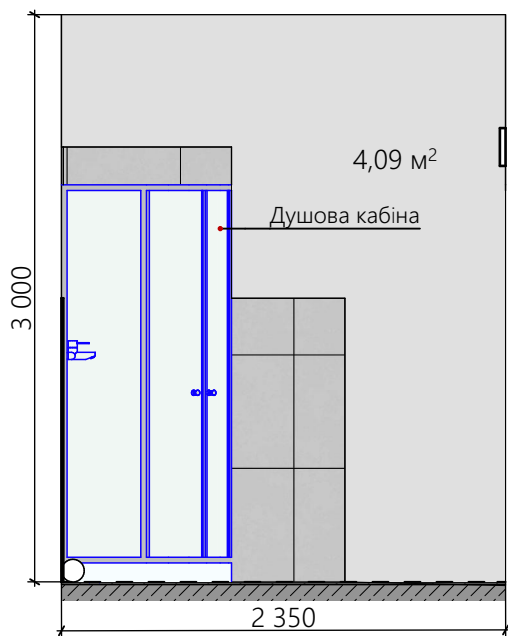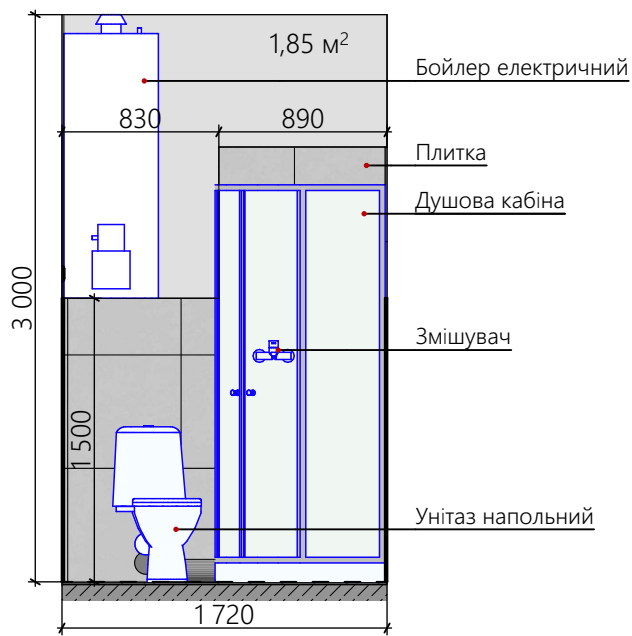

Фрагмент плану

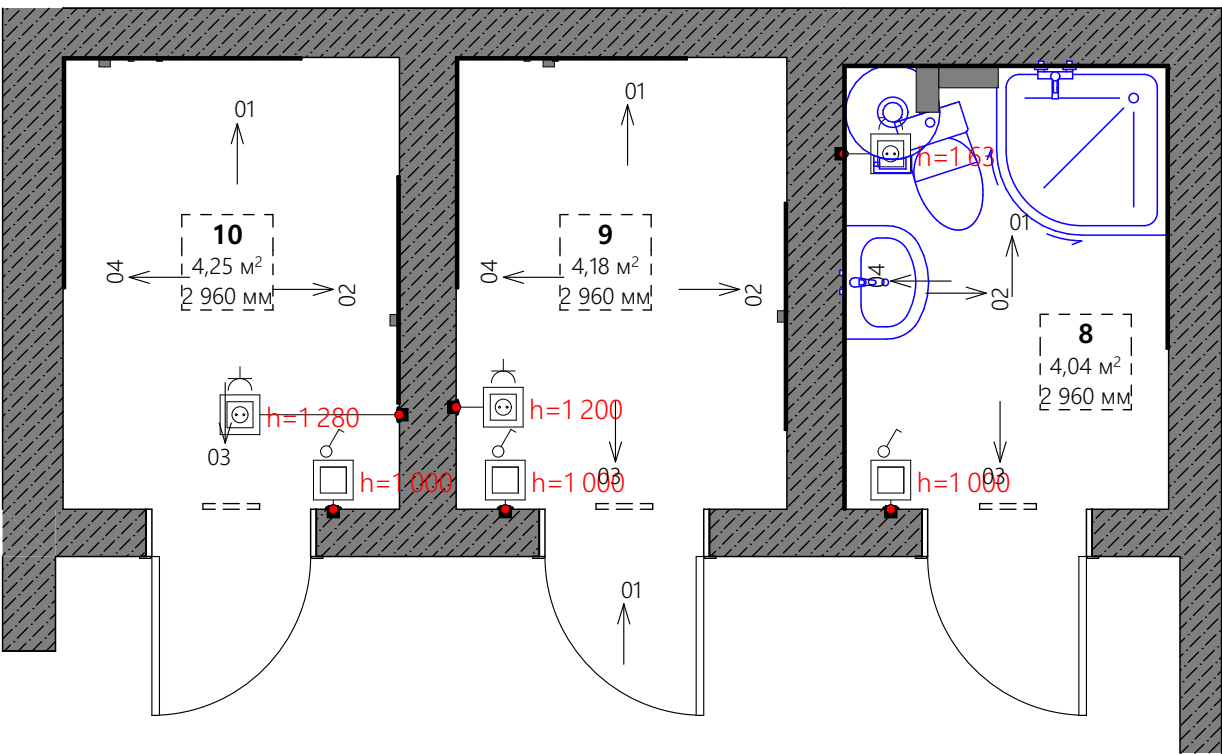


Примітки:

1.Розміри та розташування існуючих інженерних комунікацій наведено схематично і підлягають уточненню на об'єкті пред початком робіт.

Дизайн проєкт "Студії"		
Розгортки приміщення(8)	Аркуш 16	м.Київ 2026 р.
автор проєкту	Сорокіна Тетяна	тел.: (067)403-26-73 (044)332-67-75


01

M1:40

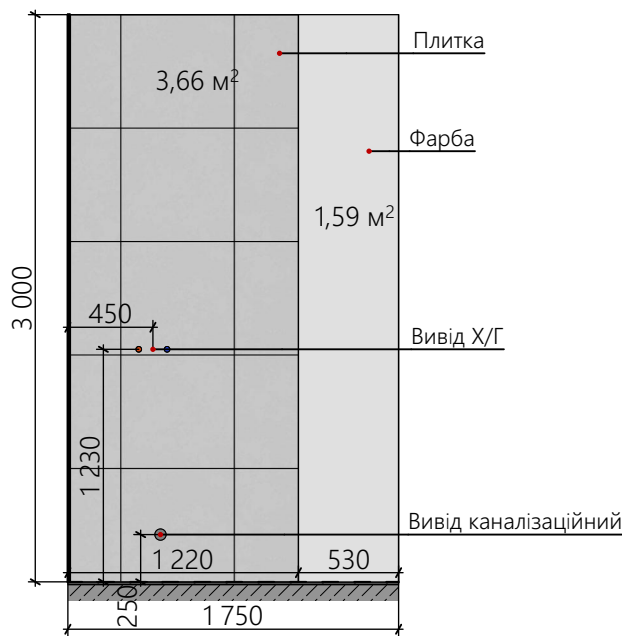


02

M1:40

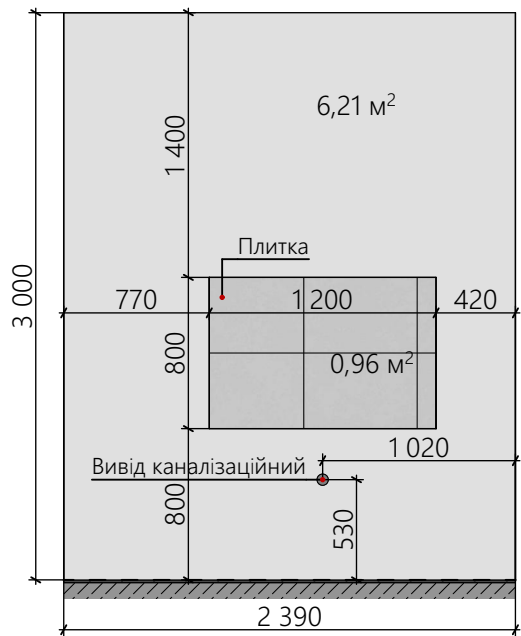


03

M1:40

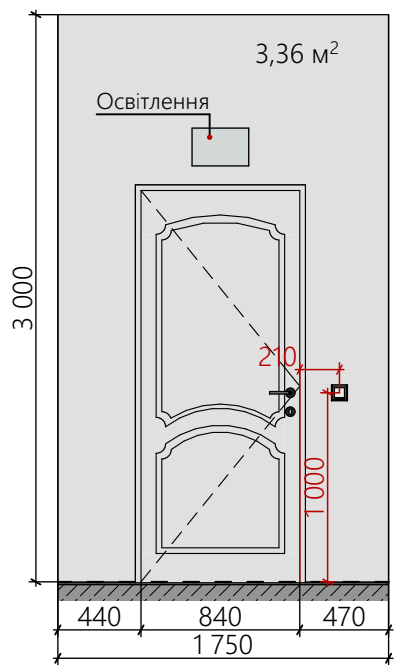


04

M1:40

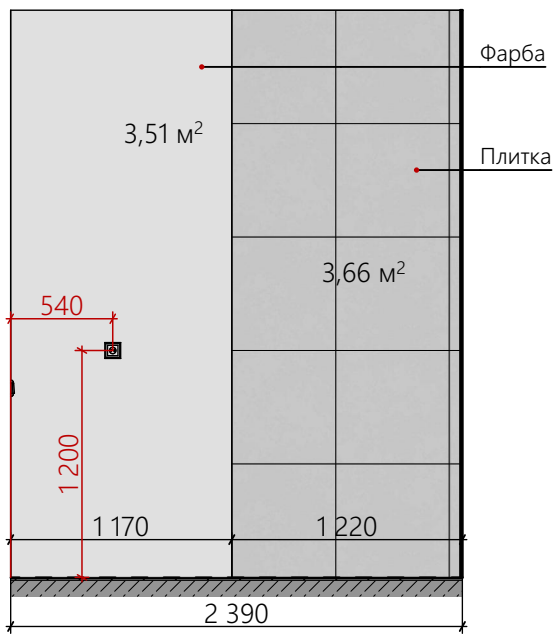


Фрагмент плану

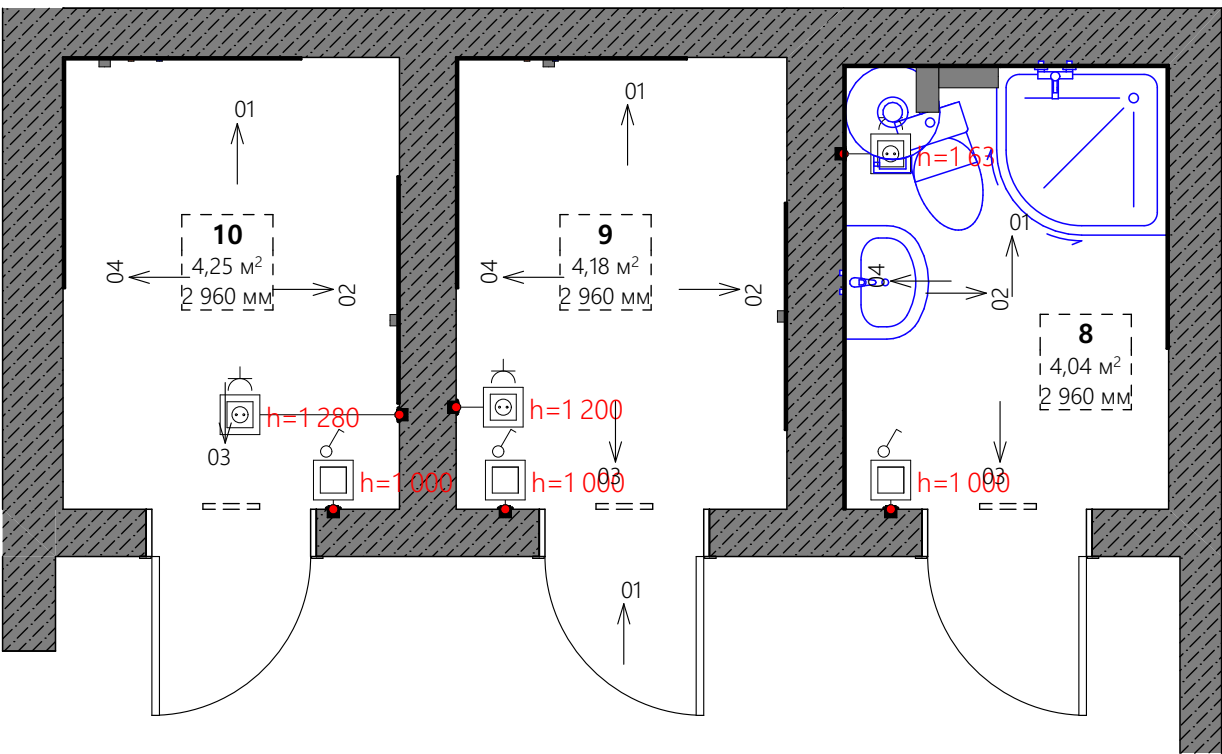


Примітки:
1. Розміри та розташування існуючих інженерних комунікацій наведено схематично і підлягають уточненню на об'єкті пред початком робіт.

Дизайн проєкт "Студії"		
Розгортки приміщення(9)	Аркуш 17	м.Київ 2026 р.
автор проєкту	Сорокіна Тетяна	тел.: (067)403-26-73 (044)332-67-75


01 M1:40

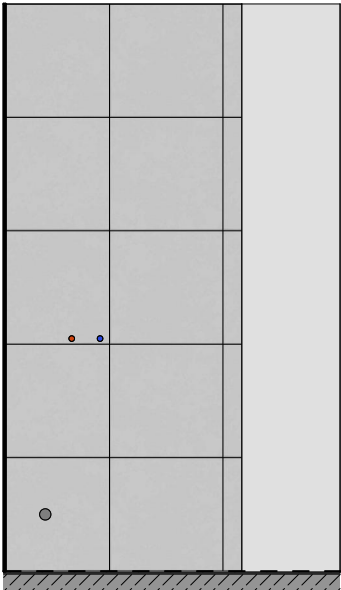


02 M1:40

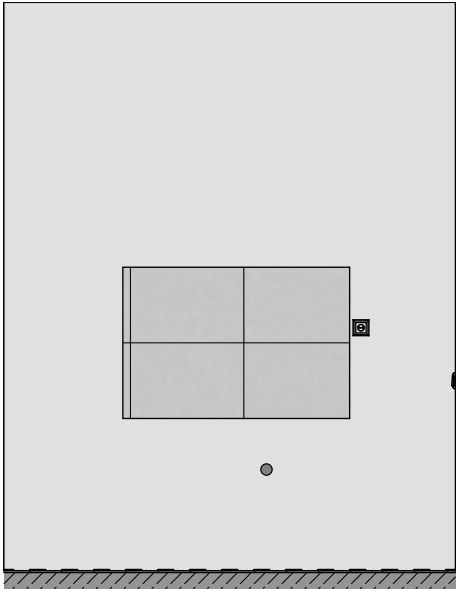


03 M1:40

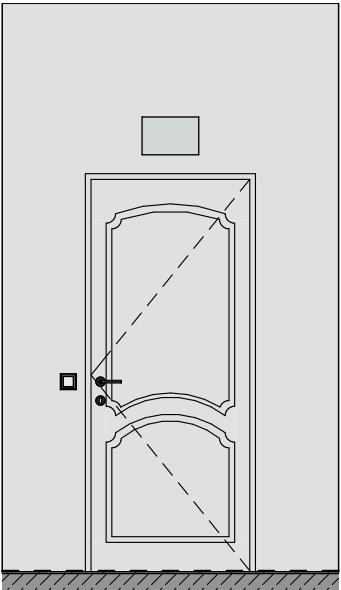

04 M1:40

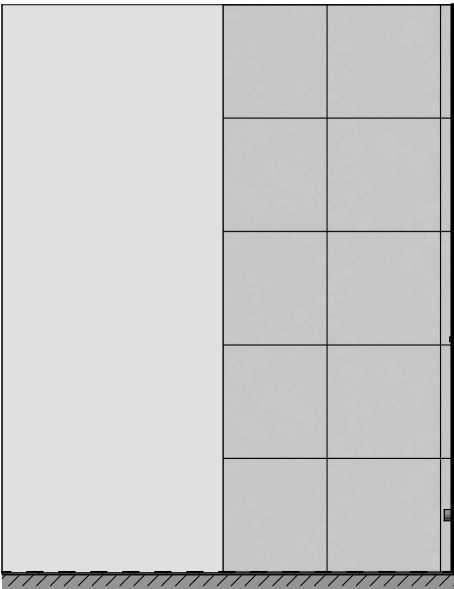

Фрагмент плану

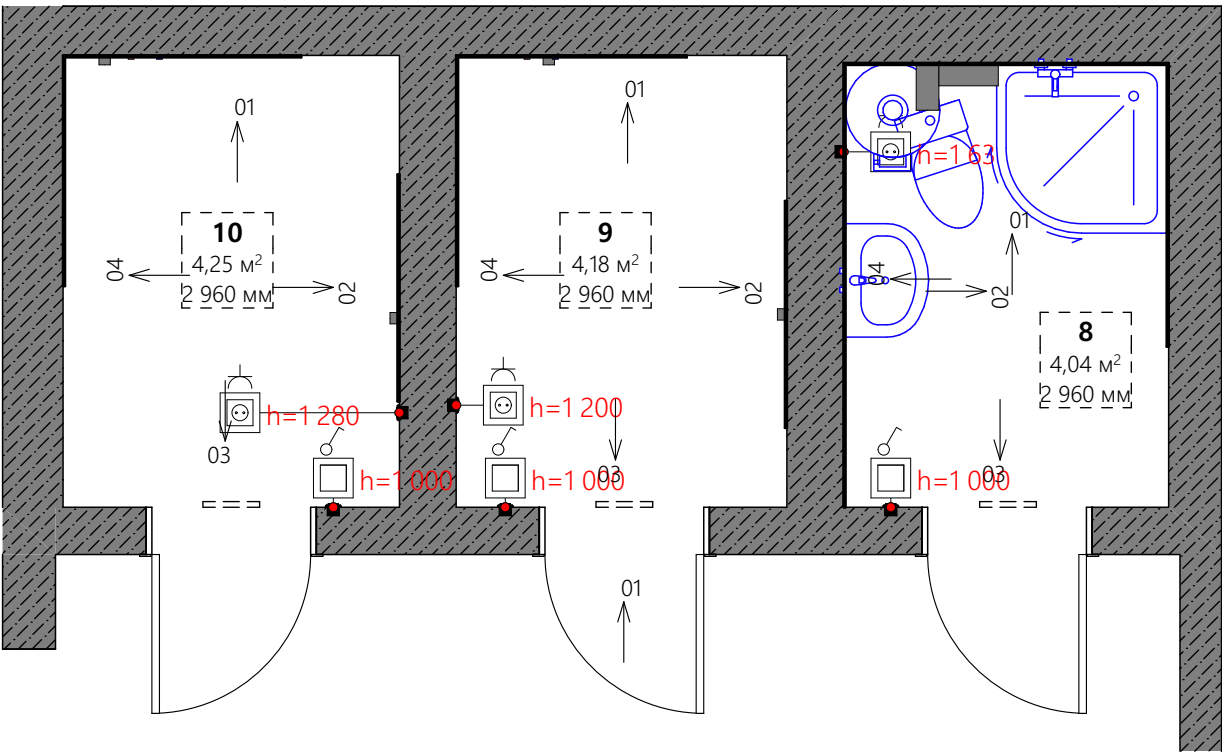

Примітки:
1.Розміри та розташування існуючих інженерних комунікацій наведено схематично і підлягають уточненню на об'єкті пред початком робіт.

Дизайн проєкт "Студії"		
Розгортки приміщення(10)	Аркуш 18	м.Київ 2026 р.
автор проекту	Сорокіна Тетяна	тел.: (067)403-26-73 (044)332-67-75