Проект каркасного будинку 56 м2



Лист	Найменування	Примітка
1	Обкладинка	
2	Зміст	
3	План будинку	
4	Фундамент	
5	Обв'язка паль	
6	Схема монтажу OSB 10 мм	
7	План розташування лаг підлоги	
8	Схема монтажу OSB 22 мм	
9	Схема розташування стін	
10	Розрізи будинку	
11	Схема збірки стін вісь 1/4	
12	Схема збірки стін вісь А	
13	Схема збірки стін вісь Г	
14	Схема збірки стін вісь 2/1	
15	Схема збірки стін вісь 2/2	
16	Схема збірки стін вісь 3/2	
17	Схема збірки стін вісь 3/3	
18	Схема збірки стін вісь Б/В	
19	Схема монтажу бокових прогонів	
20	Стропильна система	
21	Клікфальцеві картини	
22	Гнуті елементи каркасу	
23	Відомість віконних конструкцій	
24	Специфікація пиломатеріалу каркасу	
25	Загальні дані	
26	План вимикачів	
27	План розеток	
28	Тепла підлога	


Зміст	Індивідуальний житловий будинок		
Розробив Віндзор Олександр			
Дата публікації 14.07.2026	Лист 2	–	

План будинку



План будинку	Індивідуальний житловий будинок		
Розробив Віндзор Олександр			
Дата публікації 14.07.2026	Лист 3	1:35	

Фундаментні опори

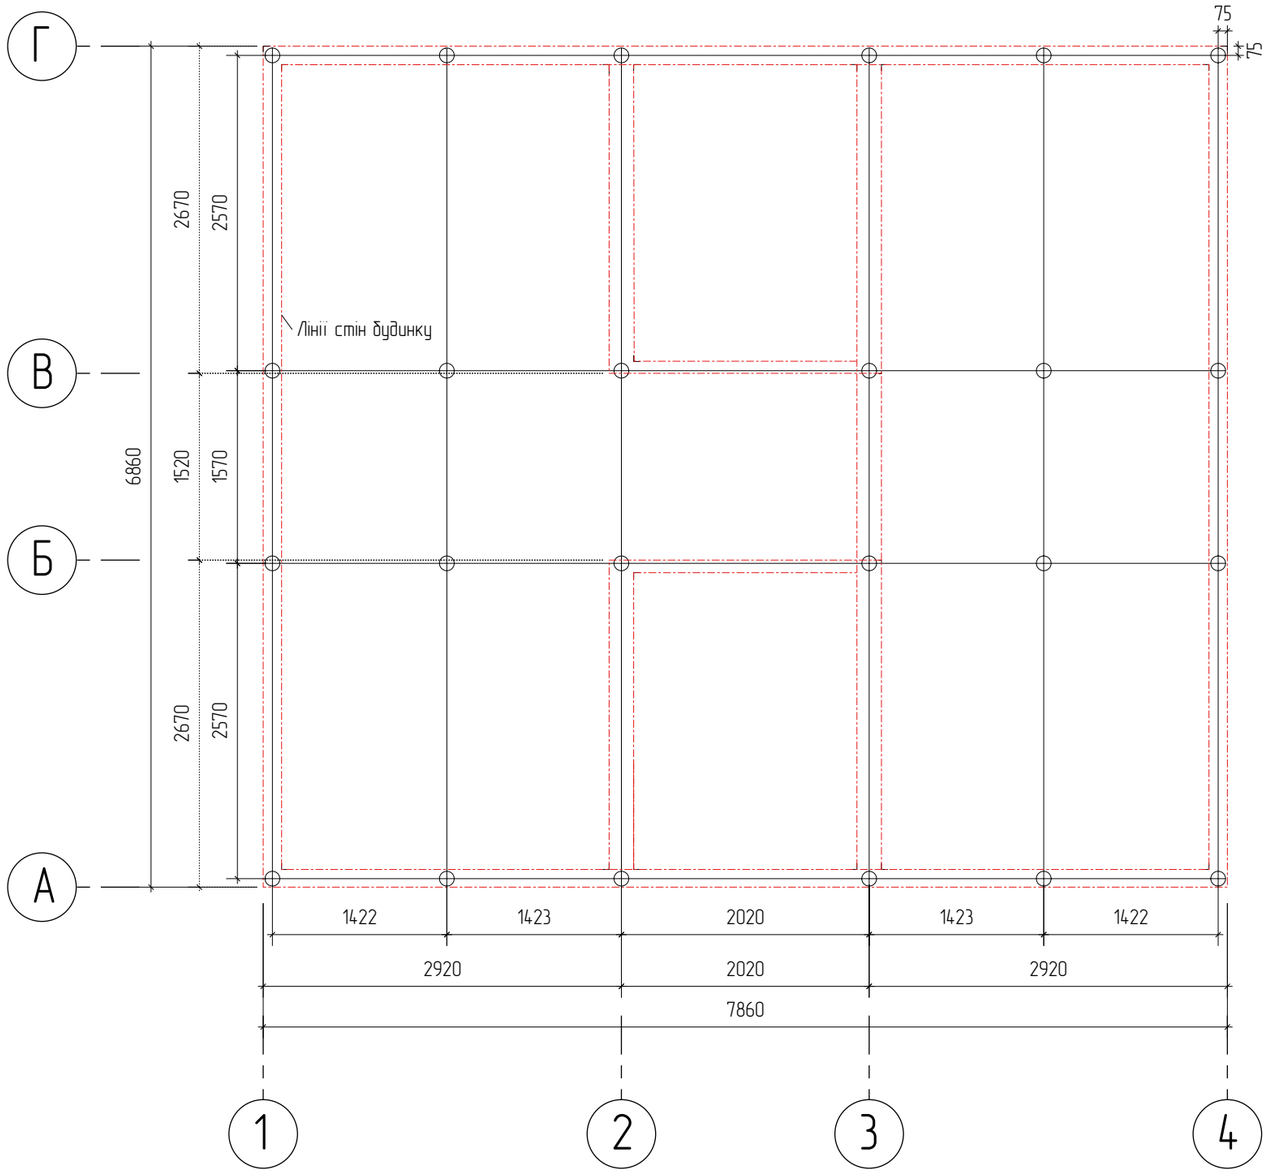


Фундамент	Індивідуальний житловий будинок		
Розробив Віндзор Олександр			
Дата публікації 14.07.2026	Лист 4	1:50	

Балки обв'язки по пальовому полю

Специфікація – Обв'язка паль

Позначення	Переріз,мм	Довжина, мм	К-сть, шт
Ц1	150×100	2645	6
Ц2	150×100	4215	6
Ц3	150×100	2920	8
Ц4	150×100	2020	4
Загальна кількість			24

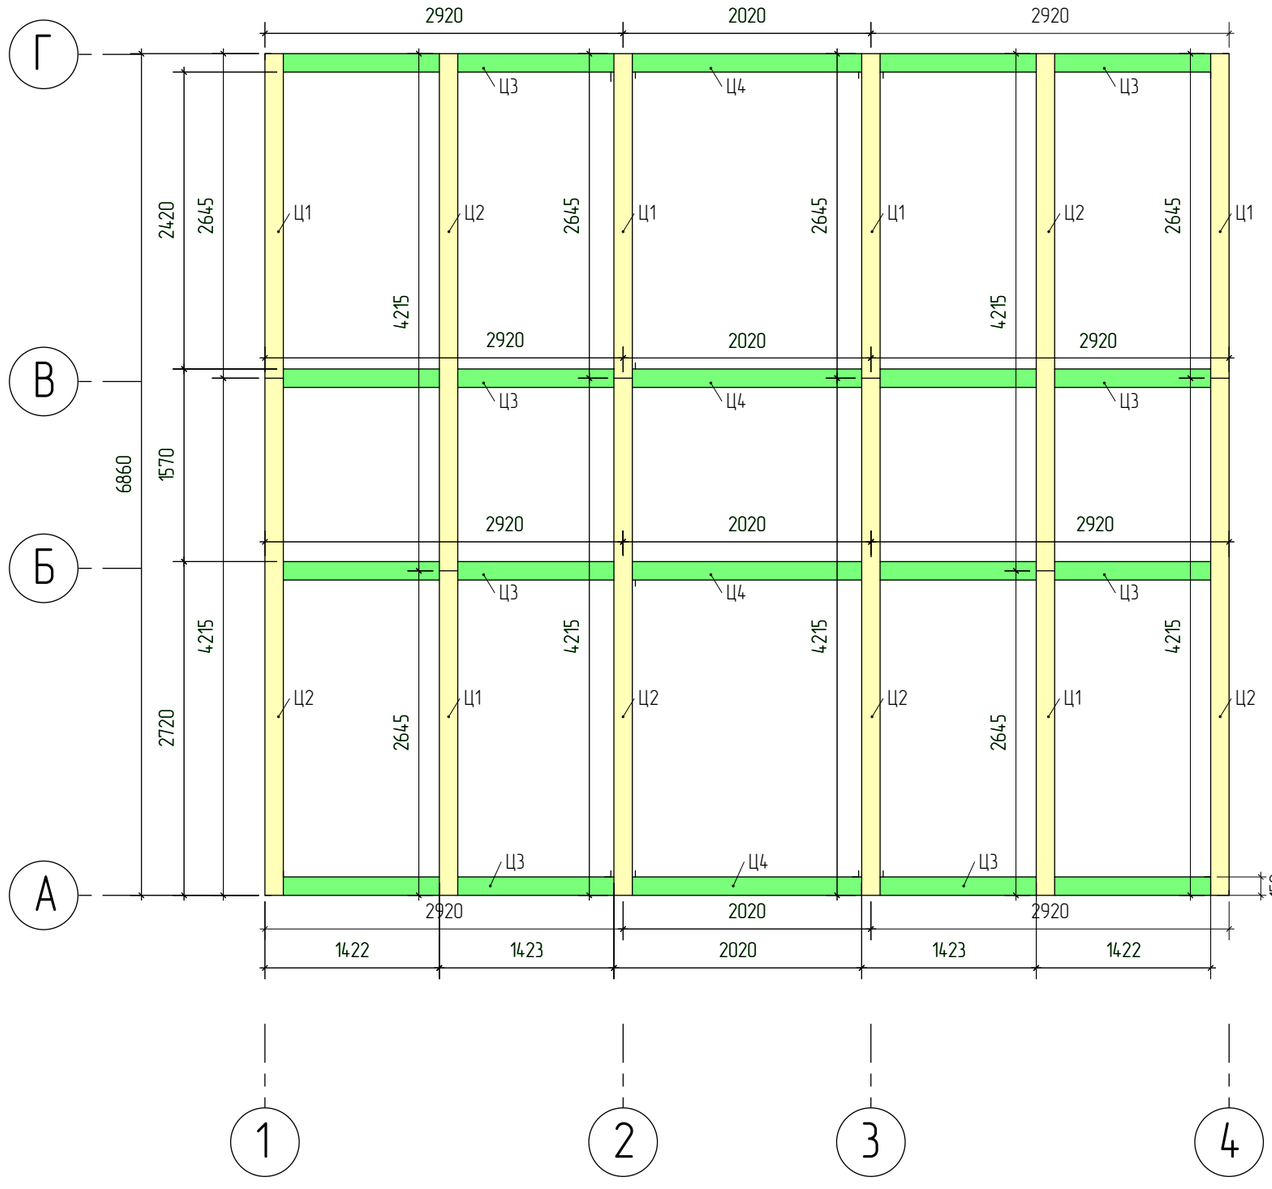


Обв'язка паль	Індивідуальний житловий будинок		
Розробив Віндзор Олександр			
Дата публікації 14.07.2026	Лист 5	1:50	

План розташування OSB листів

Специфікація – OSB 10 мм

Позначення	Ширина, мм	Довжина, мм	К-сть, шт
Г1	1250	2500	6
Г2	781	2500	4
Г3	781	1852	2
Г4	1250	1852	3
Г5	879	2500	4
Г6	879	1852	2
Г7	762	2500	2
Г8	762	1852	1
Загальна кількість			24

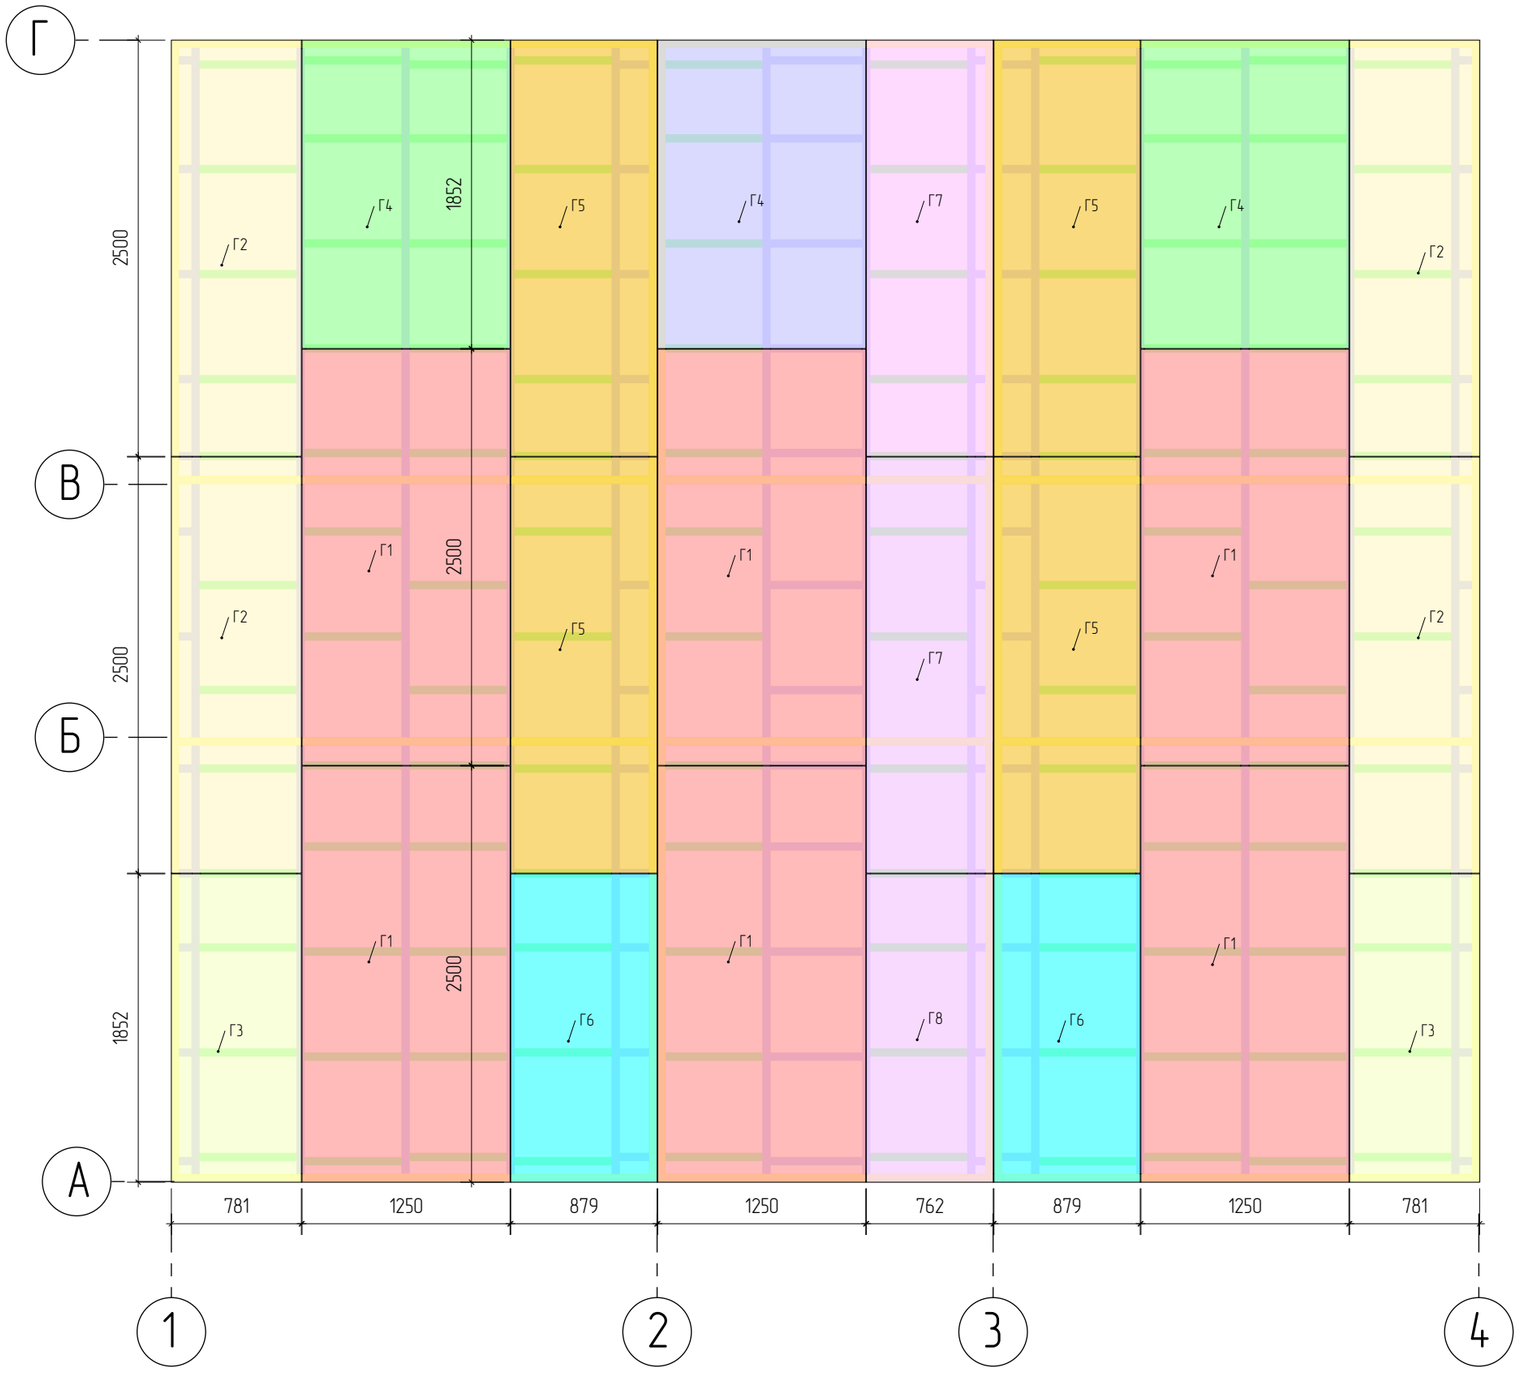


*Примітка
1. OSB 10 мм монтується з нижньої сторони підлоги та обробляється бітумною мастикою.
2. Загальна кількість деталей 24 шт
Загальна кількість листів OSB 10мм
1250*2500 мм – 22 шт

Схема монтажу OSB – 10 мм	Індивідуальний житловий будинок		
Розробив Віндзор Олександр			
Дата публікації 14.07.2026	Лист 6	1:35	

План розташування лаг

Специфікація – Лаги підлоги

Позначення	Переріз,мм	Довжина, мм	К-сть, шт
T1	200×50	2920	4
T2	200×50	2020	2
T3	200×50	2820	4
T4	200×50	1920	2
T5	200×50	2570	26
T6	200×50	1520	13
T7	200×50	2645	6
T8	200×50	4215	6
T9	200×50	75	24
T10	200×50	175	24
T11	200×50	550	12
T12	200×50	60	12
T13	200×50	580	120
Загальна кількість			255

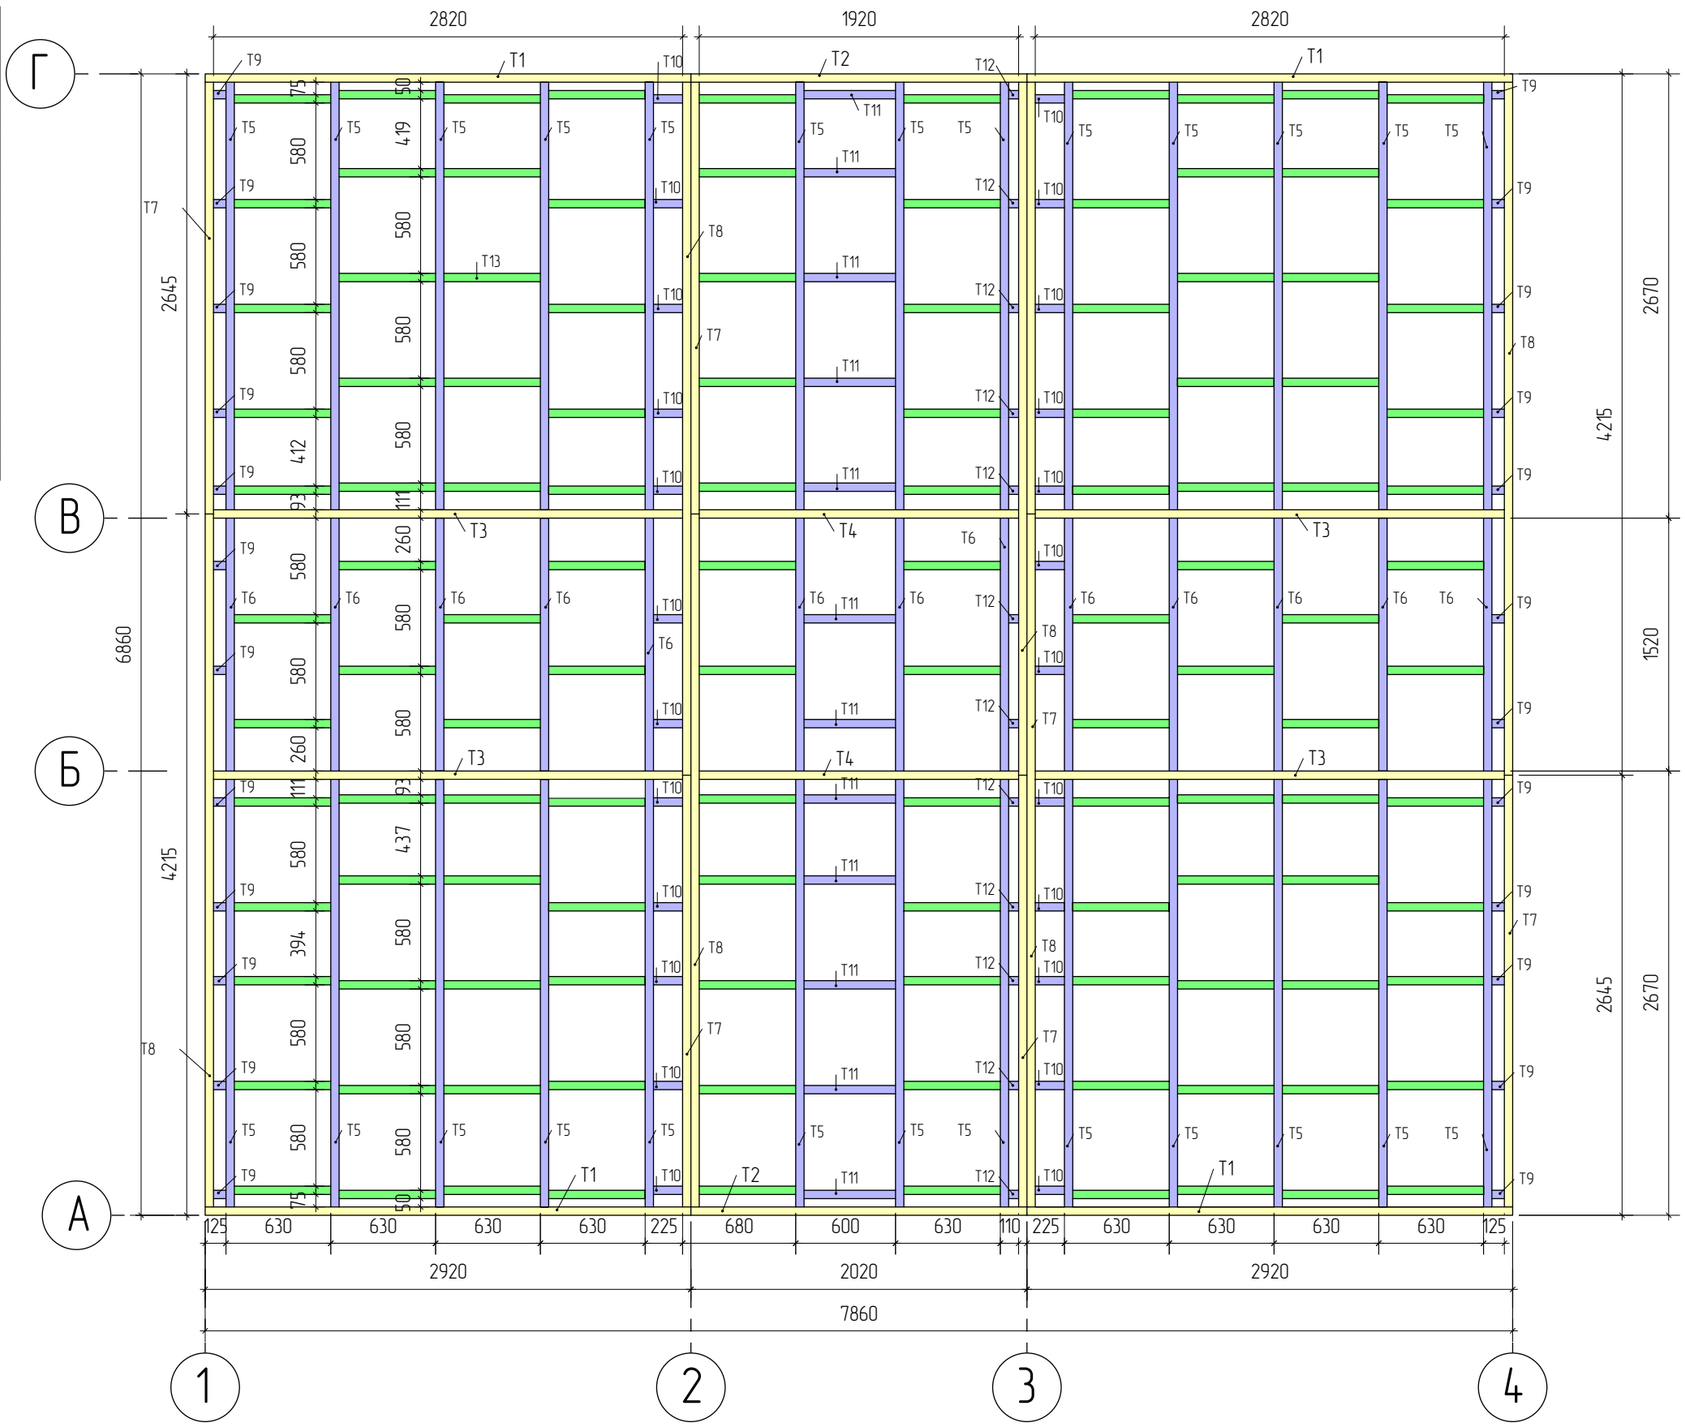

*Примітка
1. Розміри що вказані для перегородок ідентичні по всьому полю підлоги.
2. Перегородки T13 відмічені зеленим кольором. На кресленні не нумеровані.


Об'єм утеплювача 200 мм – 8,6 м3

План розташування лаг	Індивідуальний житловий будинок		
Розробив Віндзор Олександр			
Дата публікації 14.07.2026	Лист 7	1:35	

План розташування OSB листів

Специфікація – OSB 22мм

Позначення	Ширина, мм	Довжина, мм	К-сть, шт
П1	1250	2500	6
П2	781	2500	4
П3	781	1852	2
П4	1250	1852	3
П5	879	2500	4
П6	879	1852	2
П7	762	2500	2
П8	762	1852	1
Загальна кількість			24

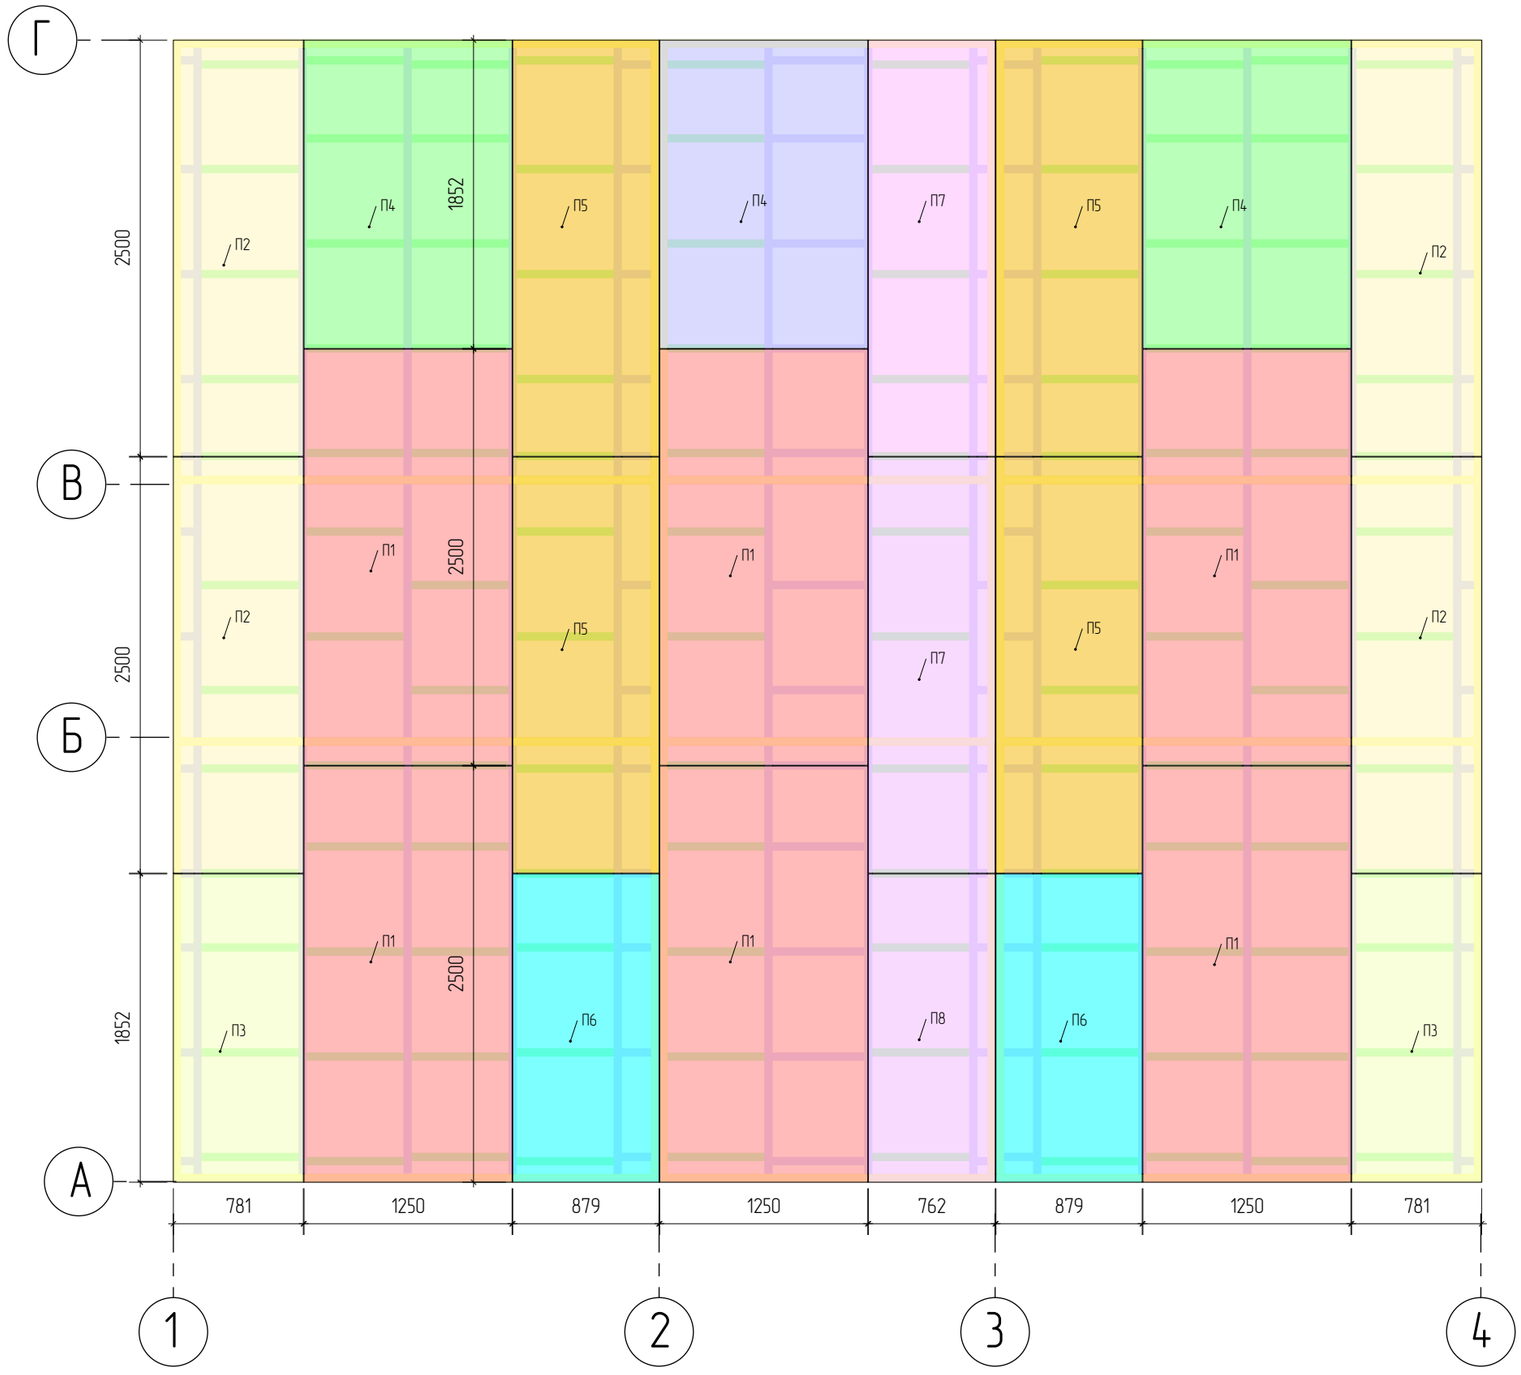

*Примітка
Загальна кількість деталей 24 шт
Загальна кількість листів OSB 1250*2500 мм – 22 шт

Схема монтажу OSB	Індивідуальний житловий будинок		
Розробив Віндзор Олександр			
Дата публікації 14.07.2026	Лист 8	1:35	

План розташування основних стійок



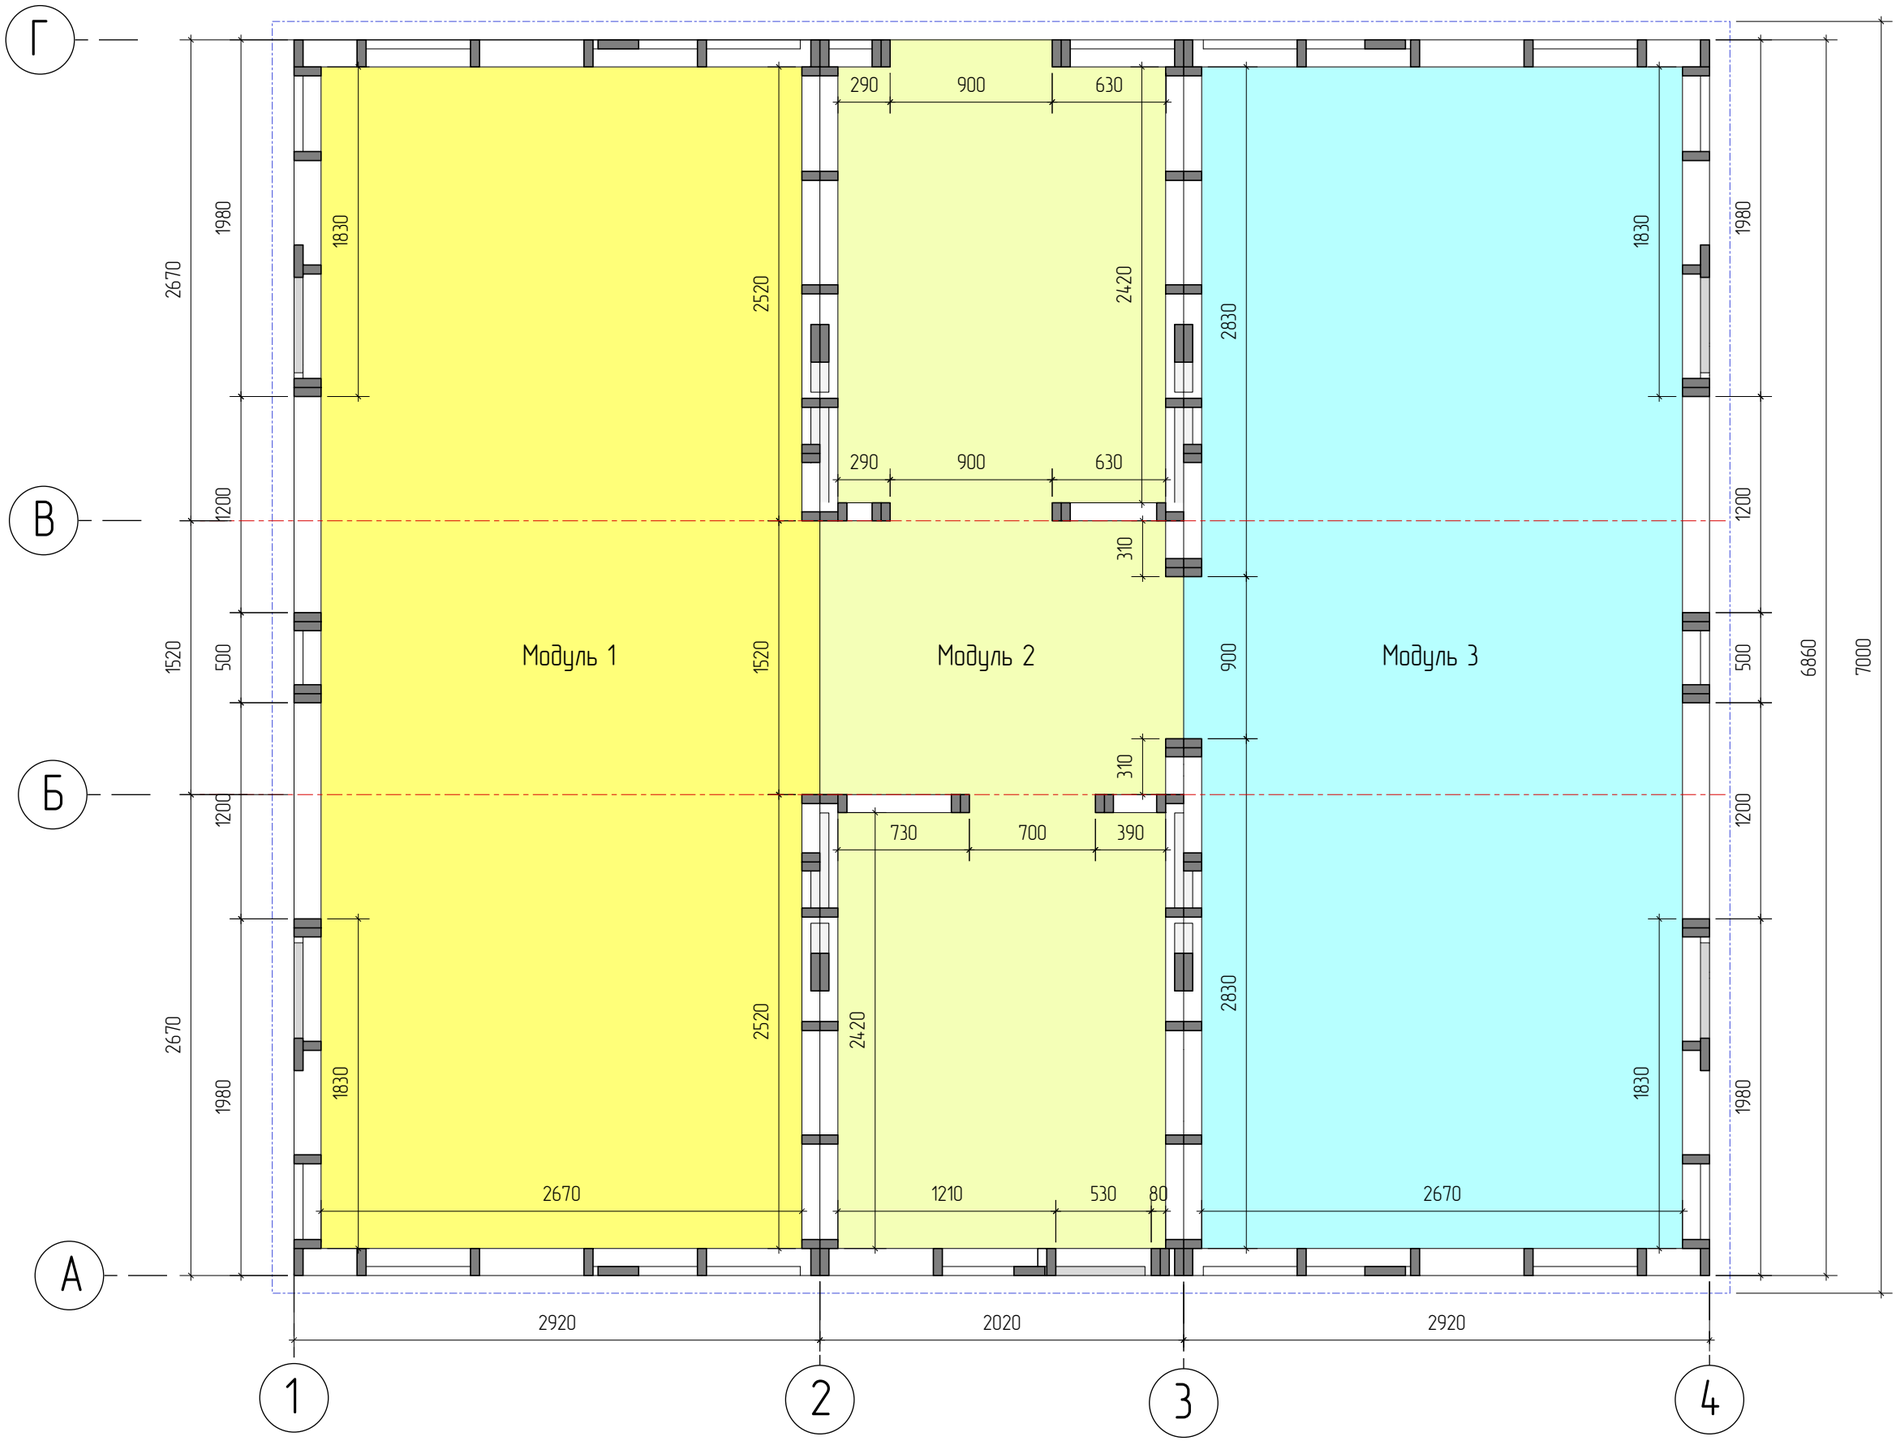


Схема розташування стін	Індивідуальний житловий будинок	
Розробив Віндзор Олександр		
Дата публікації 14.07.2026	Лист 9	1:35

Розріз
модуль 1/3

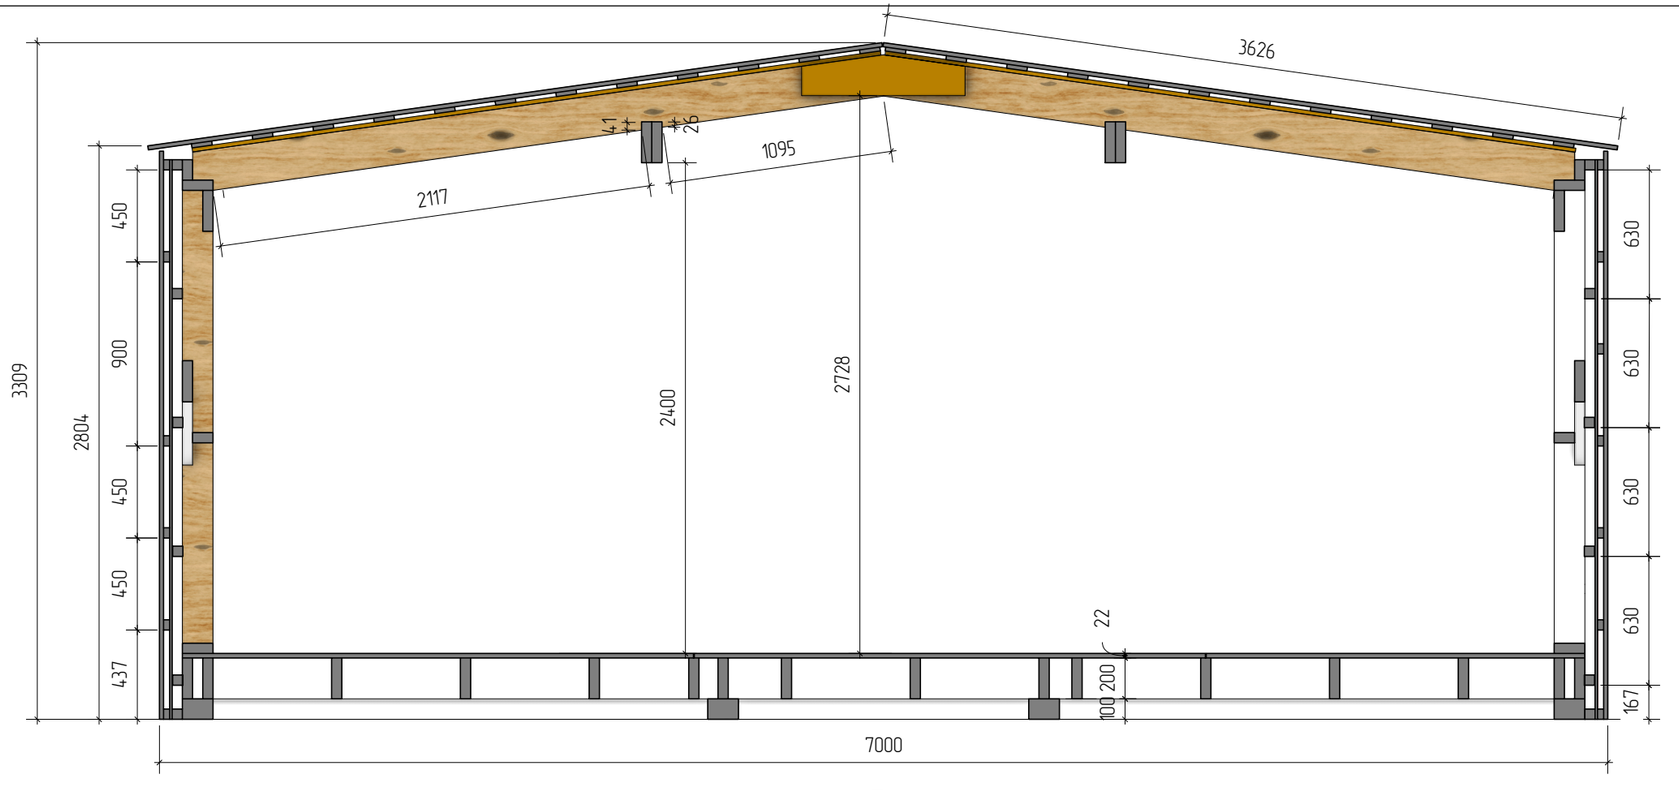

Розріз
модуль 2

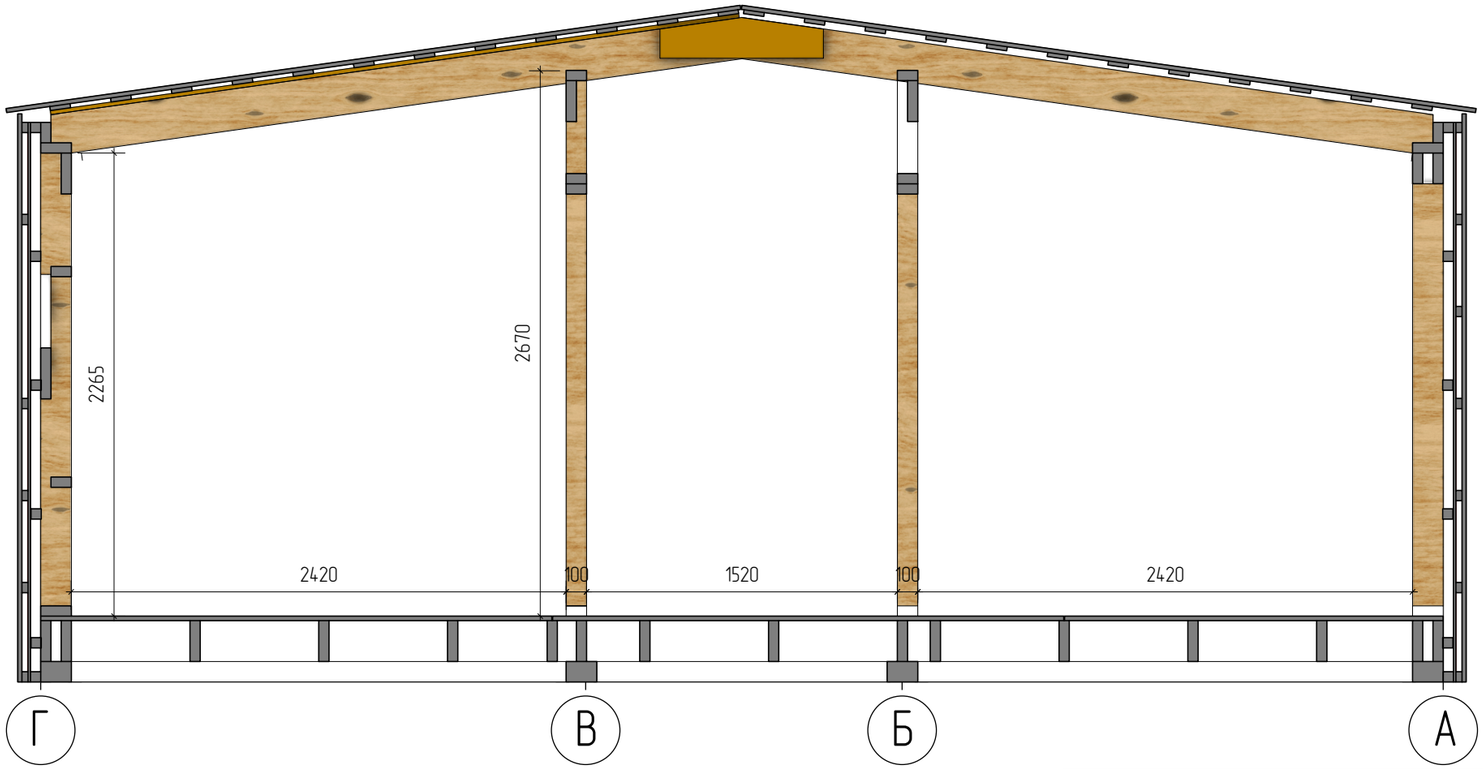



Розрізи будинку	Індивідуальний житловий будинок		
Розробив Віндзор Олександр			
Дата публікації 14.07.2026	Лист 10	1:30	


Стіни по вісі 1 та 4 (Вид з вулиці)

Специфікація – Стіни вісь 1/4

Позначення	Переріз,мм	Довжина, мм	К-сть, на 1 шт	К-сть, на 2 шт
А1	150×50	2171	2	4
А11	150×50	2237	2	4
А12	150×50	2326	2	4
А13	150×50	2414	2	4
А14	150×50	2604	2	4
Б1	150×50	3055	1	2
Б11	150×50	3505	1	2
Б12	150×50	3319	2	4
В1	150×50	2900	2	4
Р1	200×50	3505	1	2
Р2	200×50	3055	1	2
Д1	150×50	2000	4	8
Д2	150×50	1300	6	12
Х1	100×50	580	6	12
Х2	100×50	420	4	8
Х3	100×50	300	2	4
Загальна кількість			40	80

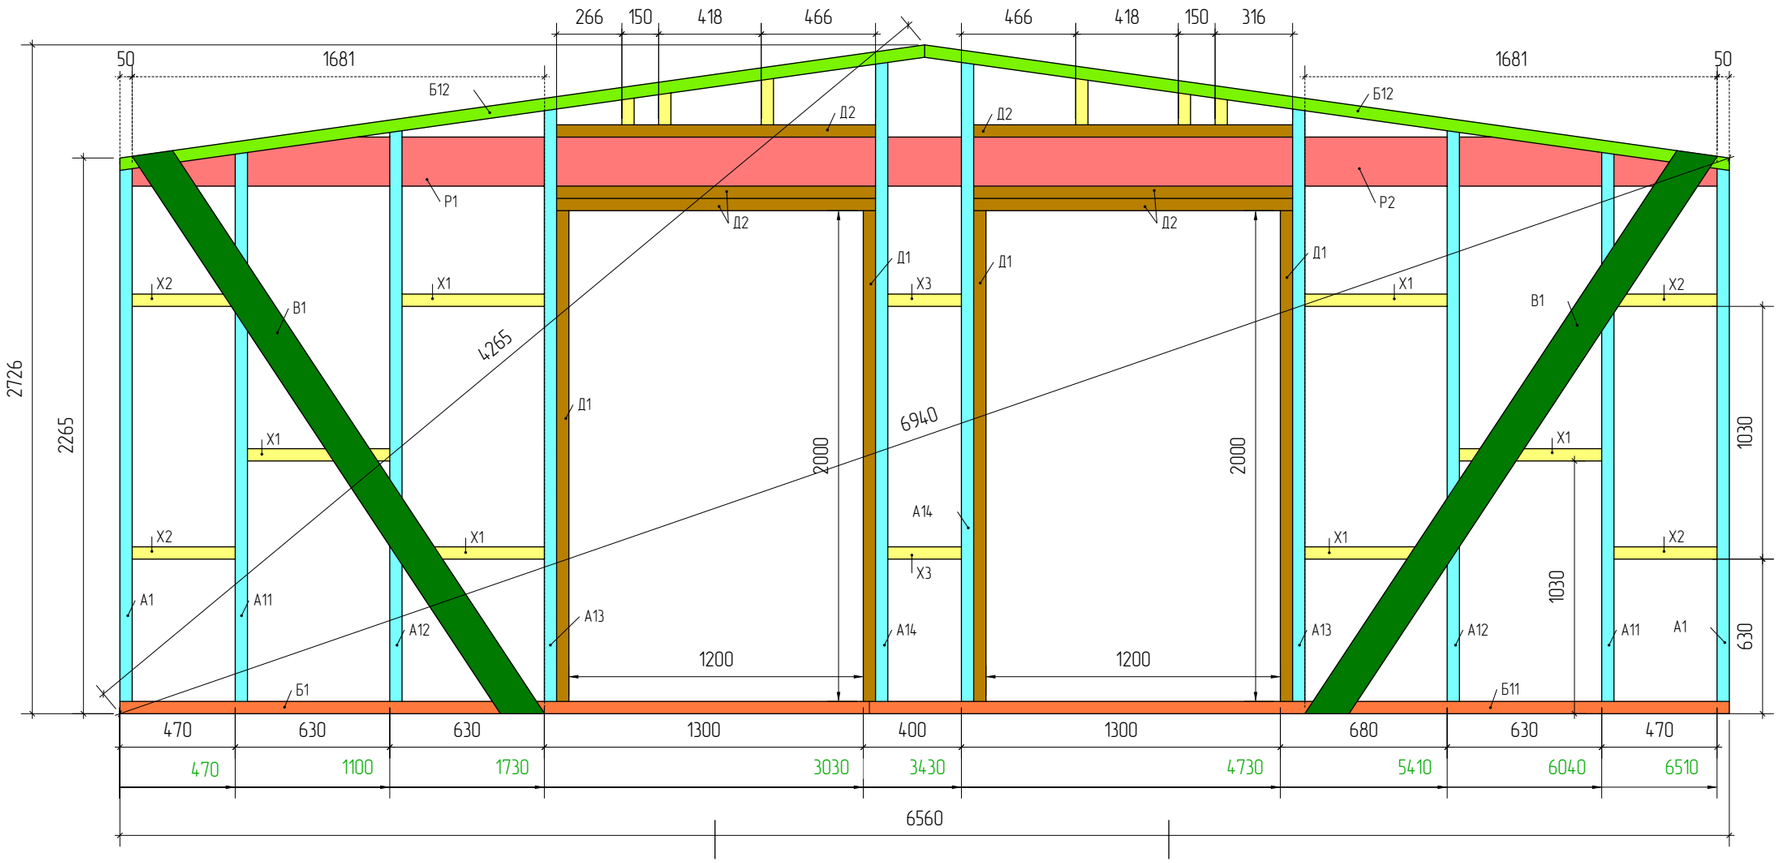

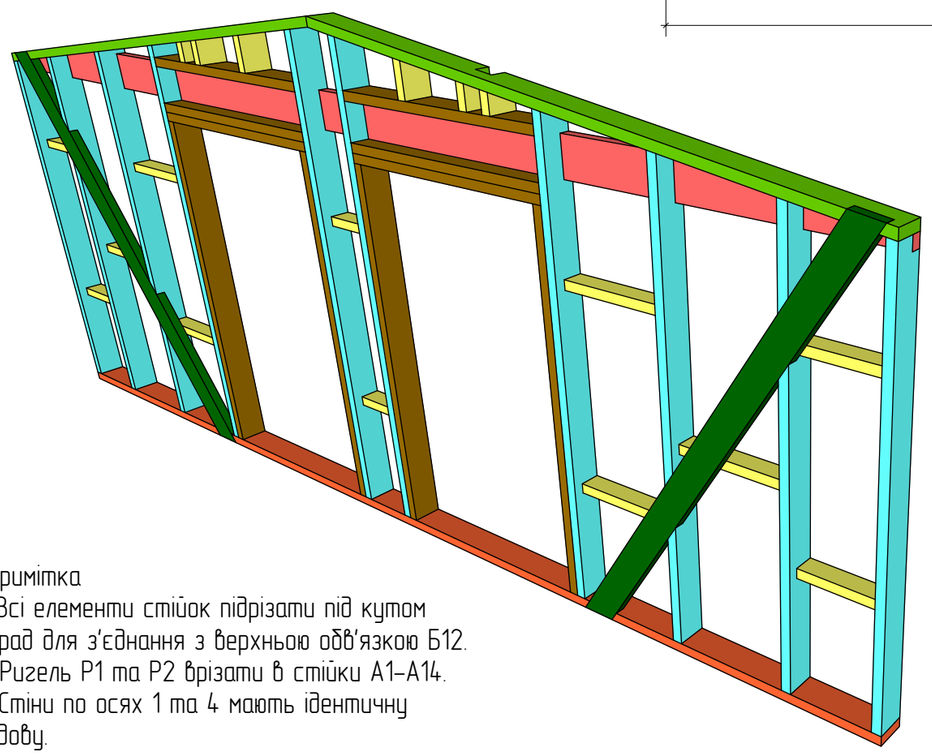

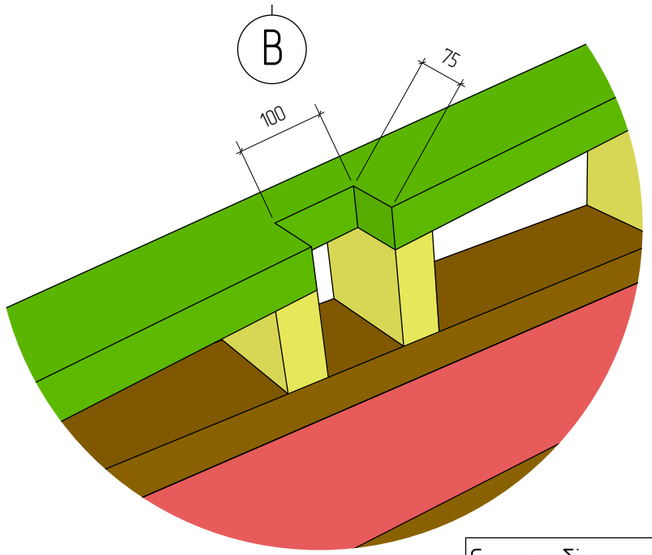



*Примітка
1. Всі елементи стійок підрізати під кутом 8град для з'єднання з верхньою обв'язкою Б12.
2. Ригель Р1 та Р2 врізати в стійки А1–А14.
3. Стіни по осях 1 та 4 мають ідентичну будову.

Для однієї стіни
Об'єм утеплювача 100мм – 1,19 м3
Об'єм утеплювача 50 мм – 0,59 м3
Площа мембрани – 20,1 м2
Площа паробар'єру – 19,3 м2
Площа оздоблення стіни – 15,5 м2

Схема збірки стін вісь 1/4	Індивідуальний житловий будинок		
Розробив Віндзор Олександр			
Дата публікації 14.07.2026	Лист 11	1:25	

Стіни по вісі А (Вид з вулиці)

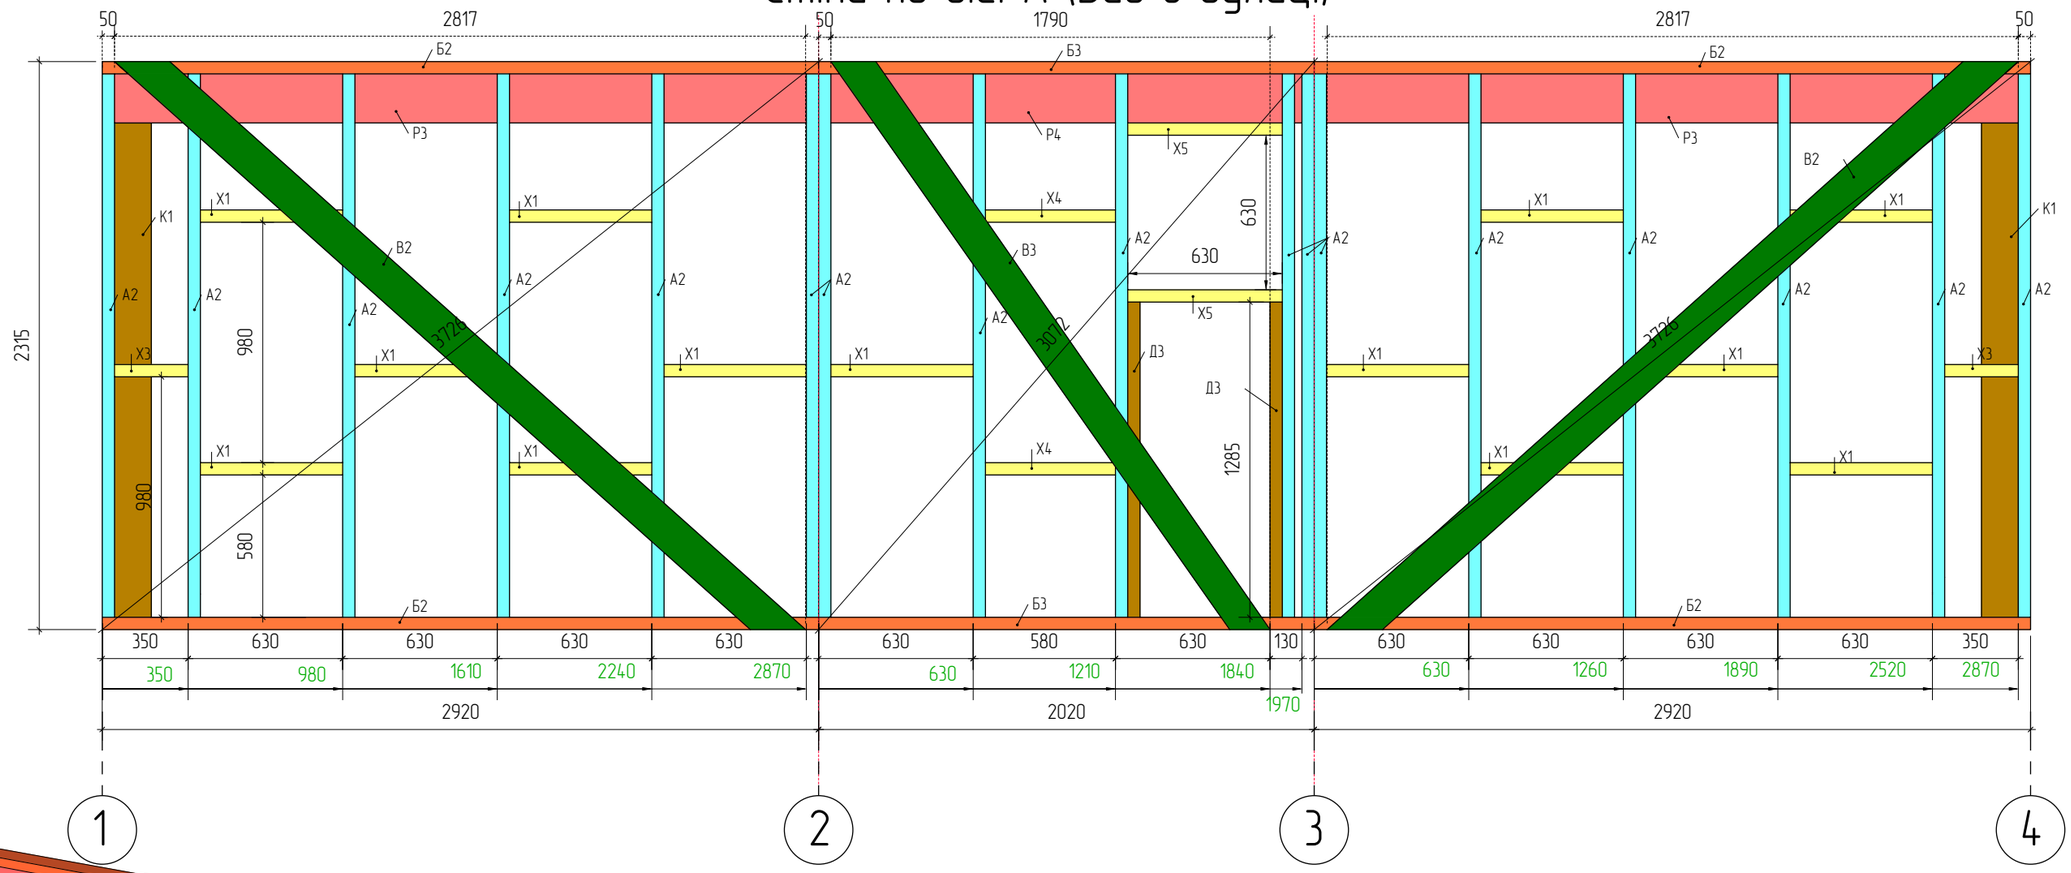

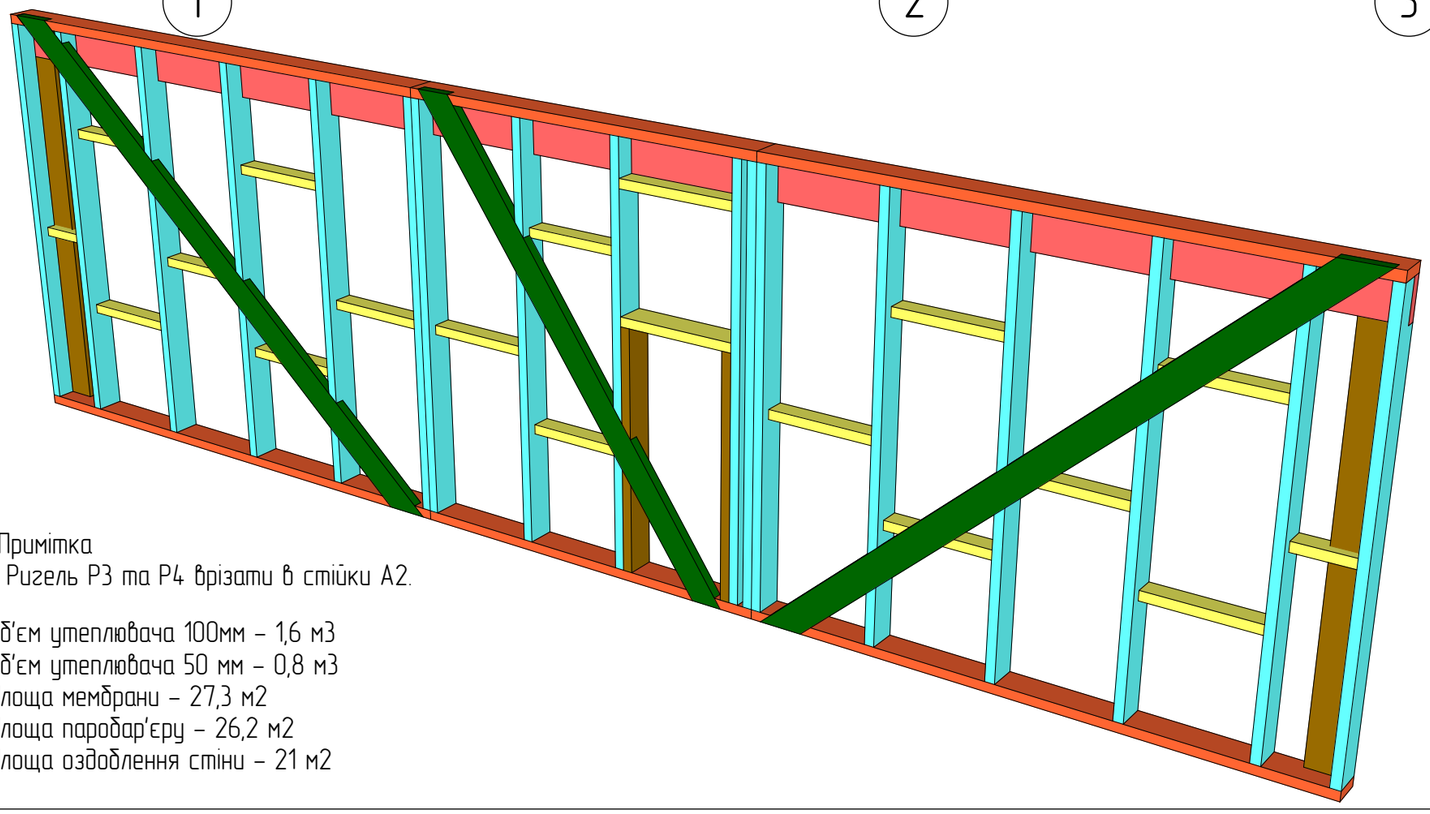

*Примітка
1. Ригель Р3 та Р4 врізати в стійки А2.


Об'єм утеплювача 100мм – 1,6 м3
Об'єм утеплювача 50 мм – 0,8 м3
Площа мембрани – 27,3 м2
Площа паробар'єру – 26,2 м2
Площа оздоблення стіни – 21 м2


Специфікація – Стіни вісь А

Позначення	Переріз,мм	Довжина, мм	К-сть, шт
А2	150×50	2215	17
Б2	150×50	2920	4
Б3	150×50	2020	2
В2	150×50	3700	2
В3	150×50	3000	1
Р3	200×50	2920	2
Р4	200×50	2020	1
Д3	150×50	1285	2
К1	150×50	2015	2
Х1	100×50	580	13
Х3	100×50	300	2
Х4	100×50	530	2
Х5	100×50	630	2
Загальна кількість			52

Схема збірки стін вісь А	Індивідуальний житловий будинок		
Розробив Віндзор Олександр			
Дата публікації 14.07.2026	Лист 12	1:25	

Стіни по вісі Г (Вид з вулиці)

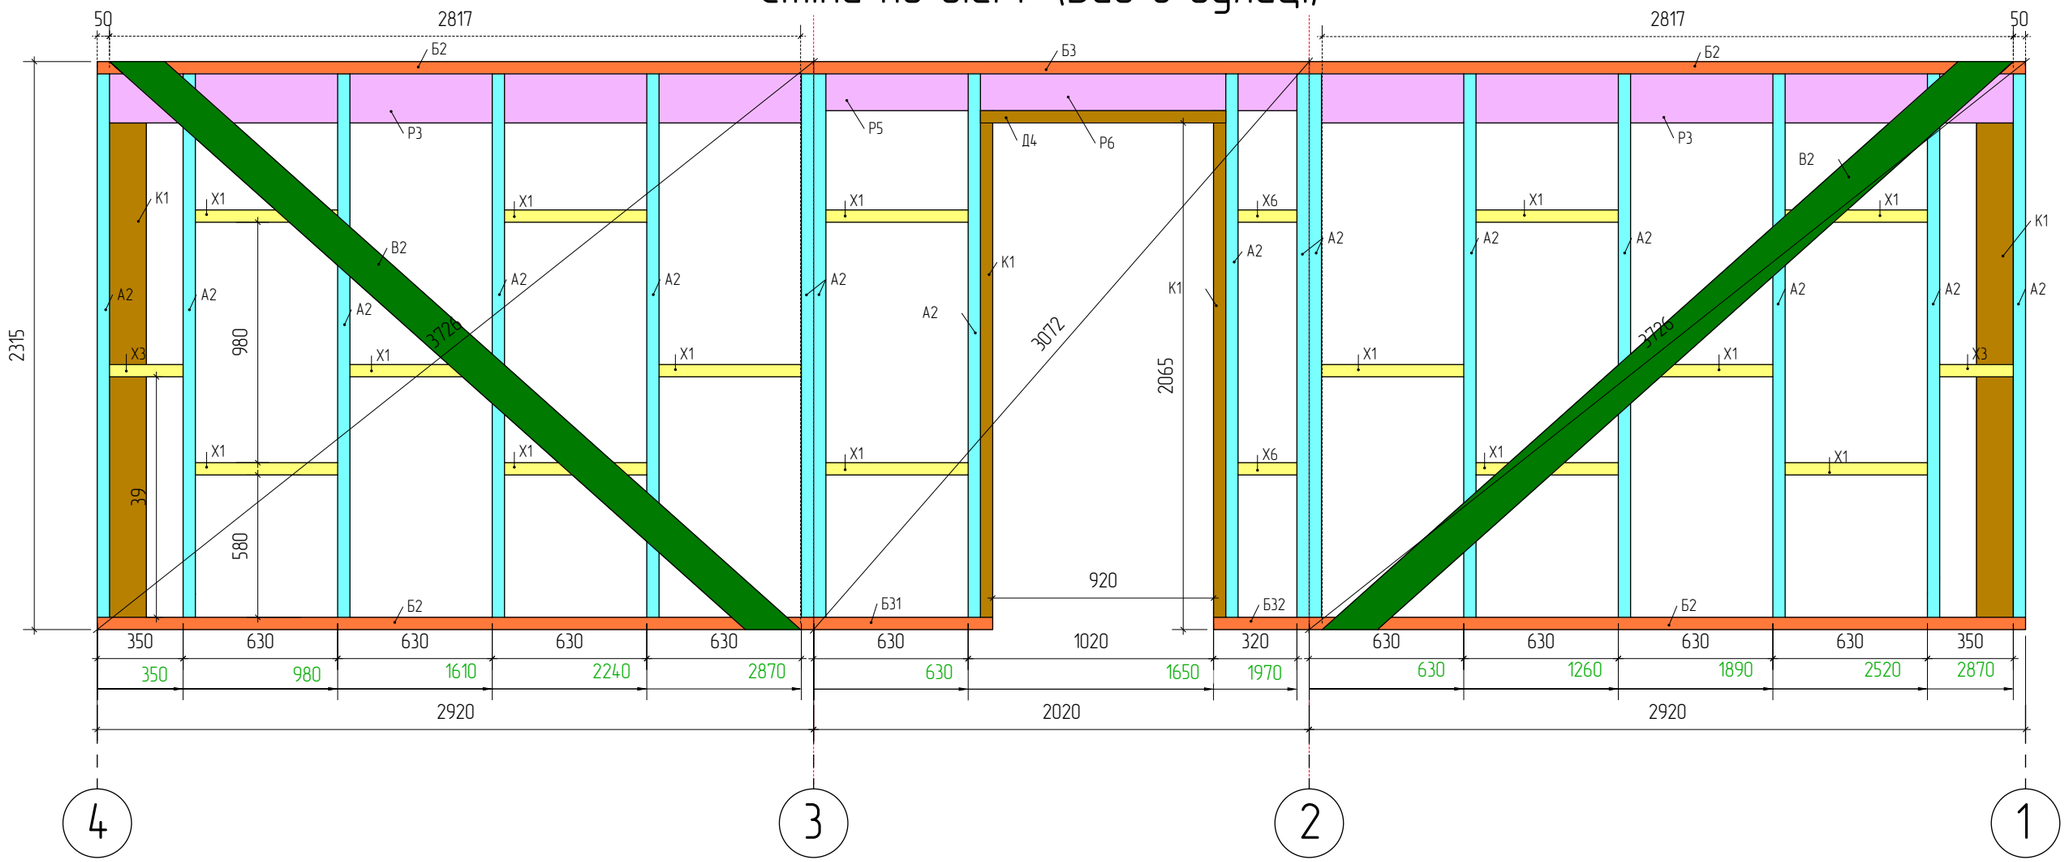

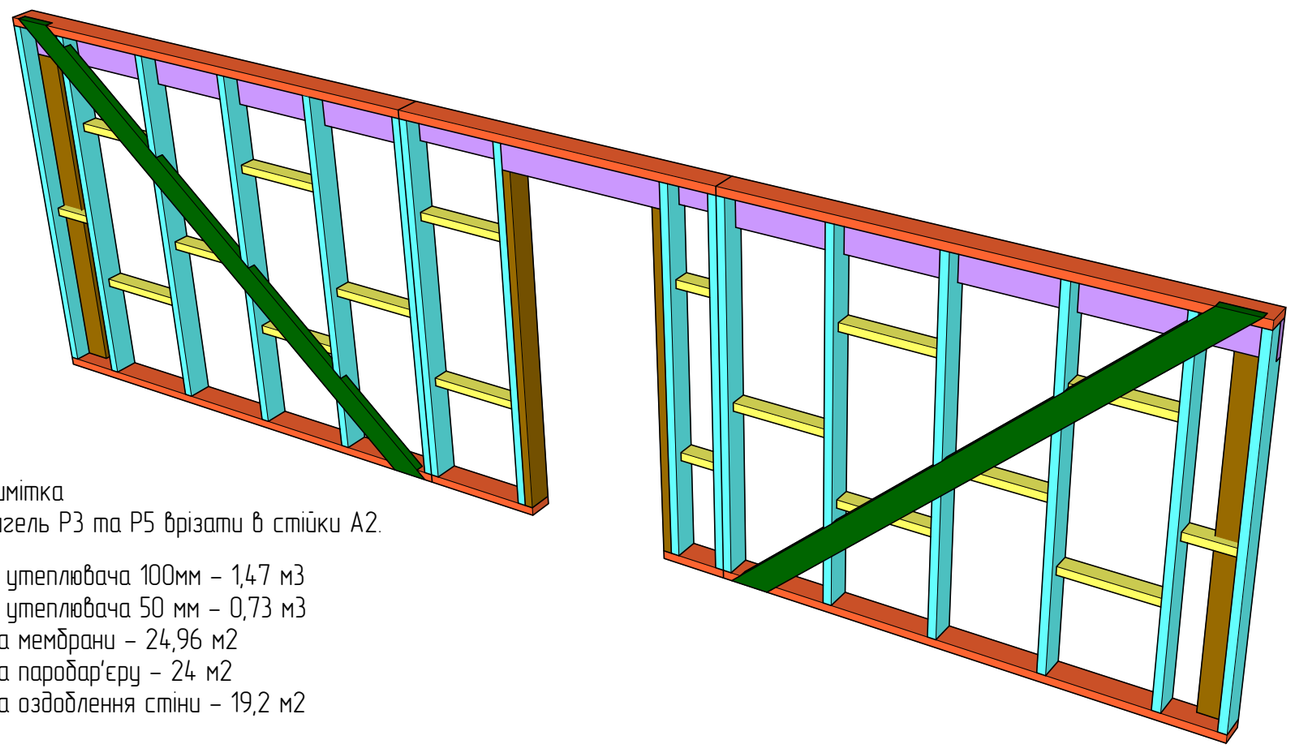

*Примітка
1. Ригель Р3 та Р5 врізати в стійки А2.

Об'єм утеплювача 100мм – 1,47 м3
Об'єм утеплювача 50 мм – 0,73 м3
Площа мембрани – 24,96 м2
Площа паробар'єру – 24 м2
Площа оздоблення стіни – 19,2 м2

Специфікація – Стіни вісь Г


Позначення	Переріз,мм	Довжина, мм	К-сть, шт
А2	150×50	2215	16
Б2	150×50	2920	4
Б3	150×50	2020	1
Б31	150×50	730	1
Б32	150×50	390	1
В2	150×50	3700	2
Р3	200×50	2920	2
Р5	150×50	2020	1
Р6	150×50	1000	1
Д4	150×50	1020	1
К1	150×50	2015	4
Х1	100×50	580	14
Х3	100×50	300	2
Х6	100×50	220	2
Загальна кількість			52


Схема збірки стін вісь Г	Індивідуальний житловий будинок		
Розробив Віндзор Олександр			
Дата публікації 14.07.2026	Лист 13	1:25	


Стіни по вісі 2 модуль 1 (Вид з приміщення модуля 2)


Специфікація – Стіни вісь 2/1


Позначення	Переріз,мм	Довжина, мм	К-сть, шт
А3	100×50	2171	2
А31	100×50	2253	2
А32	100×50	2341	2
А33	100×50	2430	2
А34	100×50	2350	4
А35	100×50	2518	2
Б4	100×50	2520	2
Б41	100×50	2552	2
В4	100×50	3400	2
Р7	200×50	2520	2
Х1	100×50	580	6
Х4	100×50	530	4
Х8	100×50	206	2
Х9	100×50	274	4
Х10	100×50	316	2
Х11	100×50	295	2
Загальна кількість			42

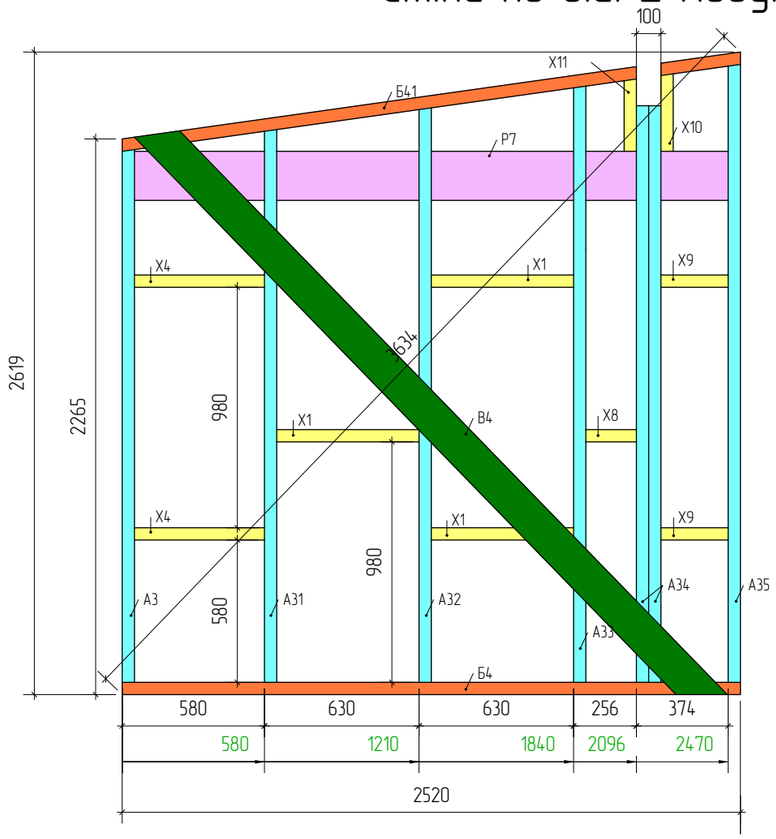

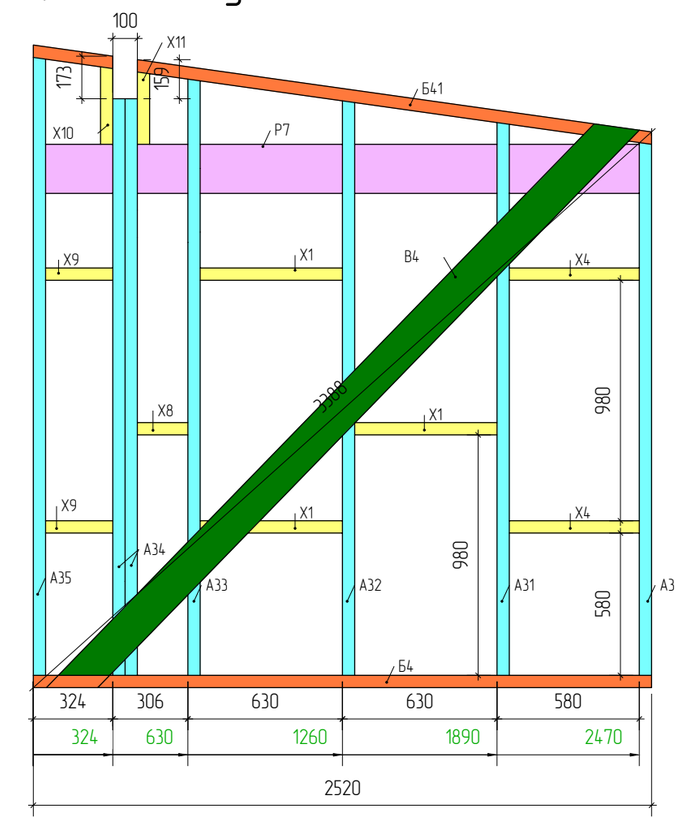

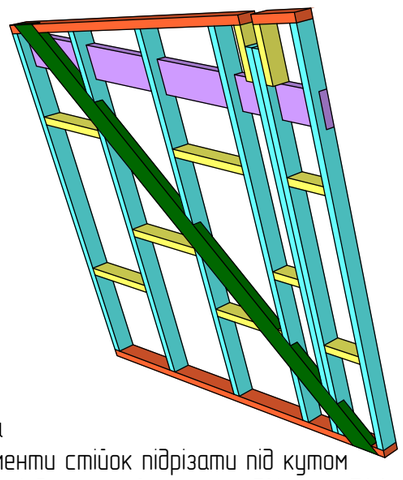

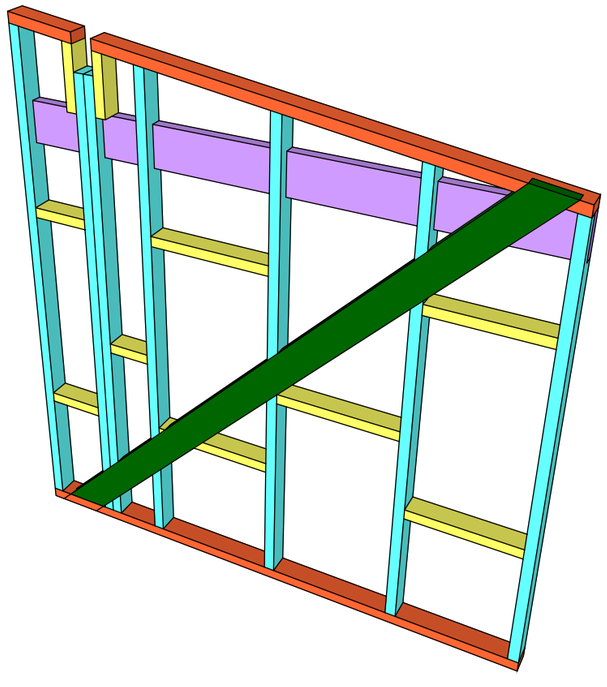

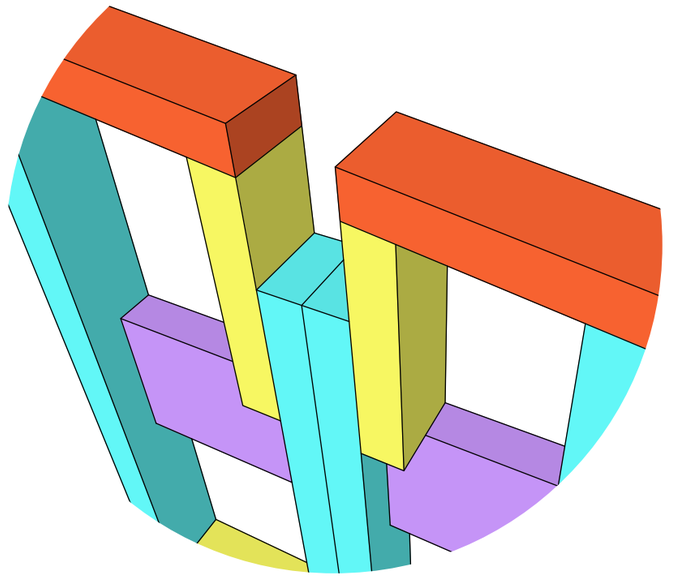

*Примітка
1. Всі елементи стійок підрізати під кутом 8град для з'єднання з верхньою обв'язкою Б41.
2. Ригель Р7 врізати в стійки А3-А35.


Об'єм утеплювача 100мм – 0,94 м3
Площа мембрани – 16 м2
Площа оздоблення стіни – 12,3 м2


Схема збірки стін вісь 2/1	Індивідуальний житловий будинок		
Розробив Віндзор Олександр			
Дата публікації 14.07.2026	Лист 14	1:25	


Стіни по вісі 2 модуль 2 (Вид з приміщення модуля 1)


Специфікація – Стіни вісь 2/2

Позначення	Переріз,мм	Довжина, мм	К-сть, шт
А3	100×50	2171	2
А31	100×50	2253	2
А32	100×50	2341	2
А33	100×50	2430	2
А35	100×50	2518	2
Б4	100×50	2520	2
Б41	100×50	2552	2
В4	100×50	3400	2
Р7	200×50	2520	2
Х1	100×50	580	8
Х4	100×50	530	4
Загальна кількість			30

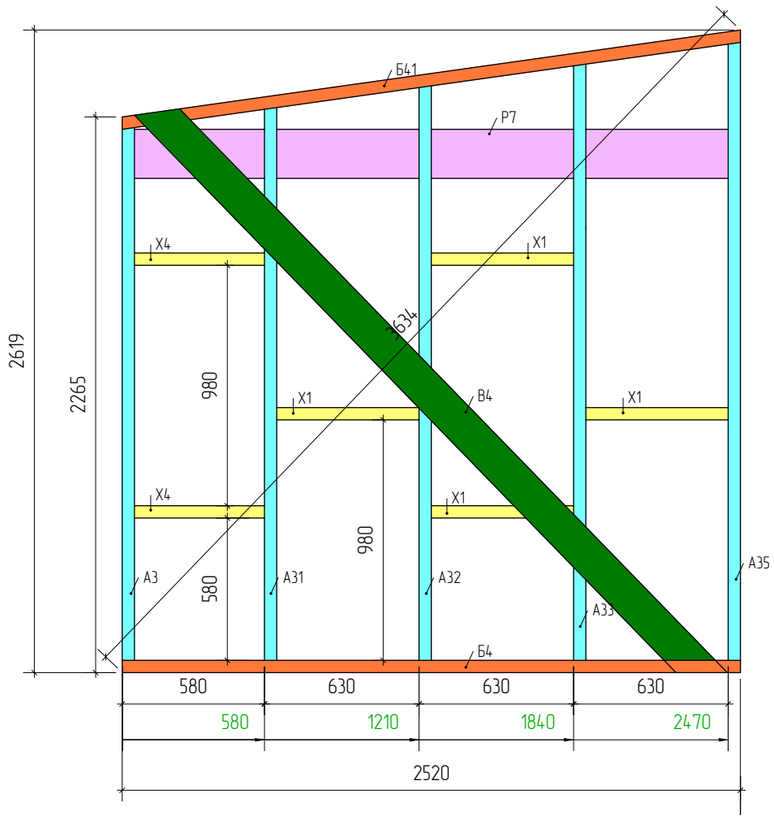

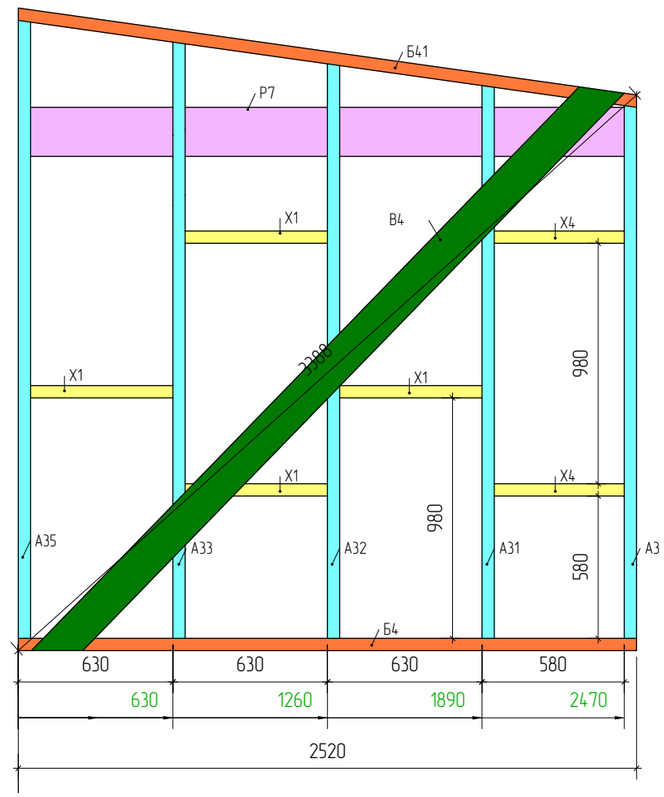

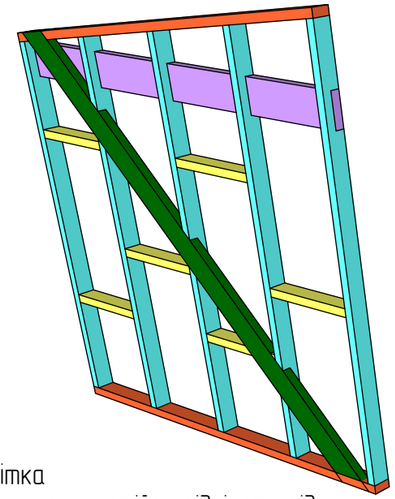

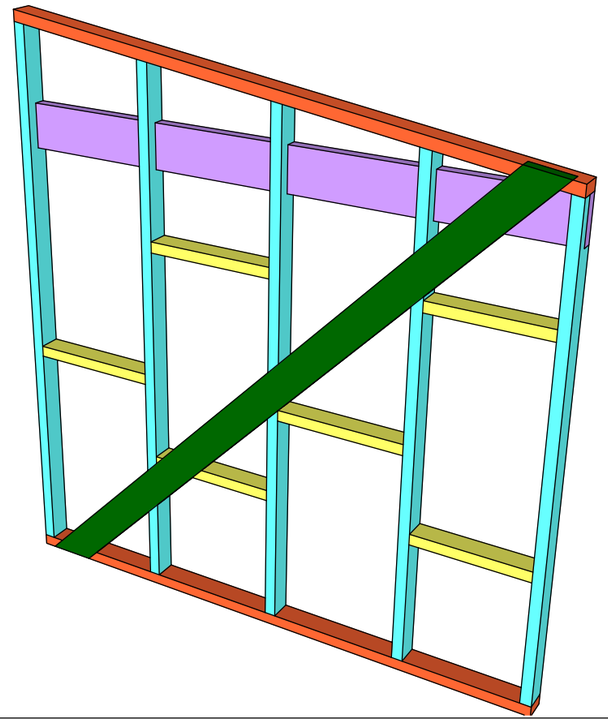

*Примітка
1. Всі елементи стійок підрізати під кутом 8град для з'єднання з верхньою обв'язкою Б41.
2. Ригель Р7 врізати в стійки А3–А35.


Об'єм утеплювача 100мм – 0,94 м3
Площа мембрани – 16 м2
Площа оздоблення стіни – 12,3 м2


Схема збірки стін вісь 2/2	Індивідуальний житловий будинок		
Розробив Віндзор Олександр			
Дата публікації 14.07.2026	Лист 15	1:25	

Стіни по вісі 3 модуль 2 (Вид з приміщення модуля 3)

Специфікація – Стіни вісь 3/2

Позначення	Переріз,мм	Довжина, мм	К-сть, шт
А3	100×50	2171	2
А31	100×50	2253	2
А32	100×50	2341	2
А33	100×50	2430	2
А35	100×50	2518	2
А36	100×50	2555	2
Б5	100×50	2830	2
Б51	100×50	3319	2
В4	100×50	3400	2
Р8	200×50	1865	1
Р81	200×50	4695	1
Д5	100×50	2014	2
Д6	200×50	1000	1
Х1	100×50	580	8
Х4	100×50	530	4
Х12	100×50	206	4
Х13	100×50	274	2
Загальна кількість			41

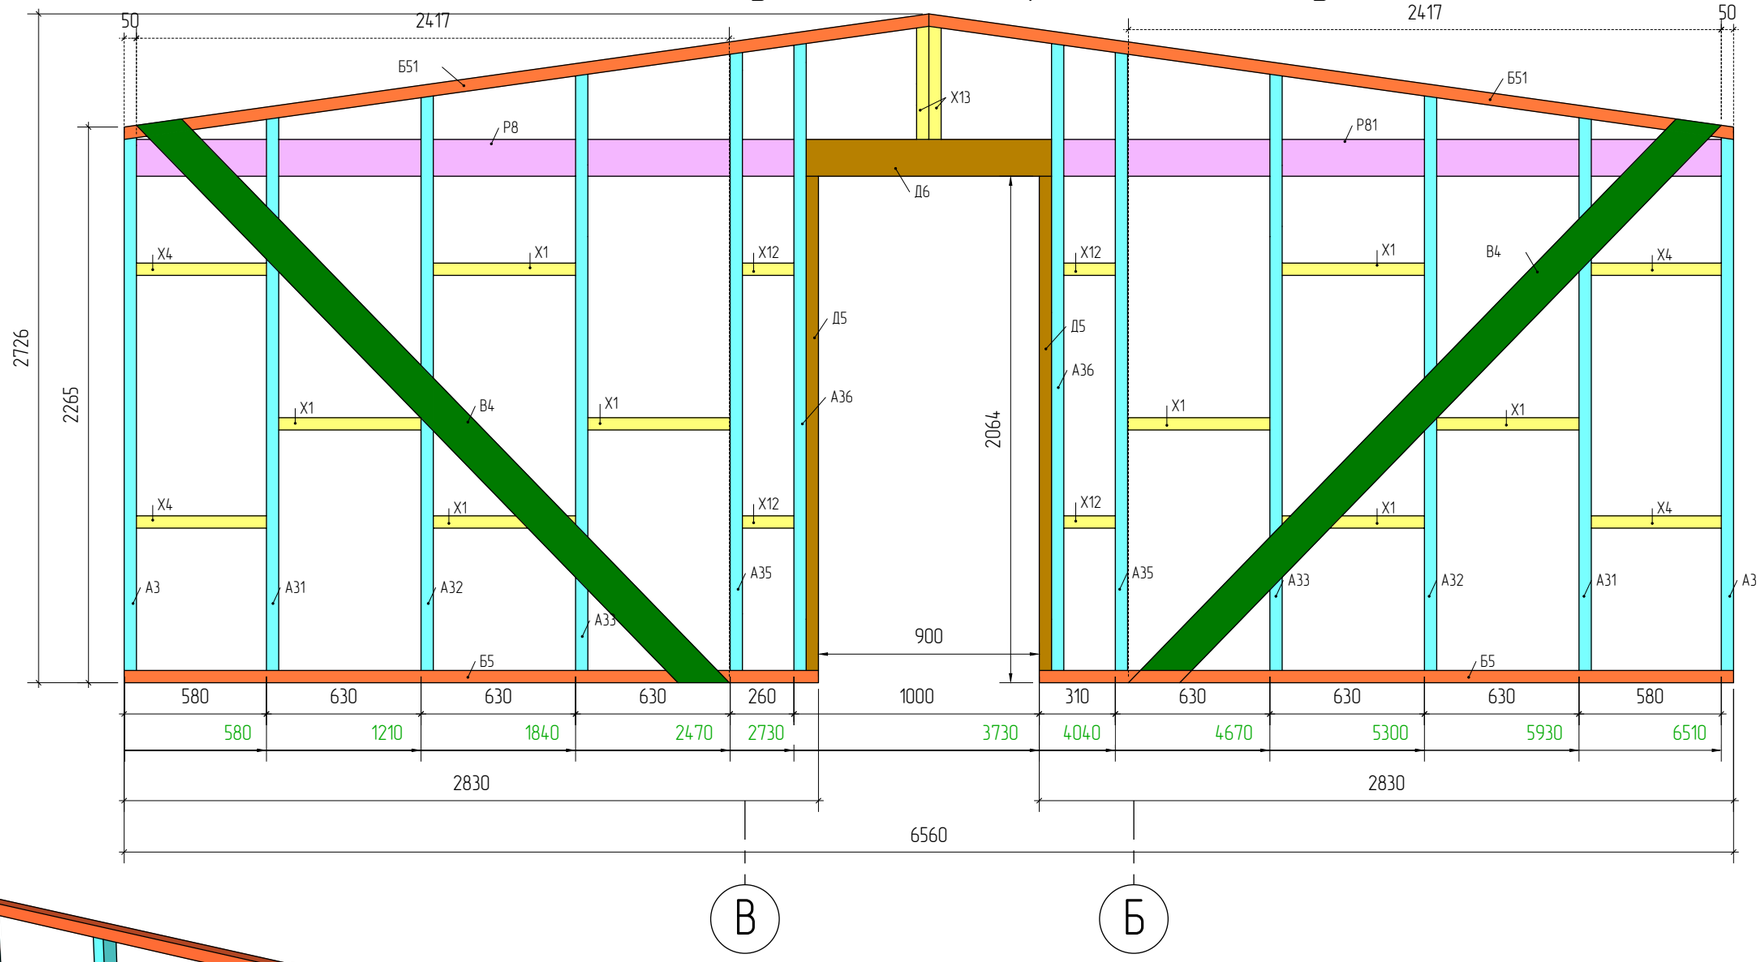

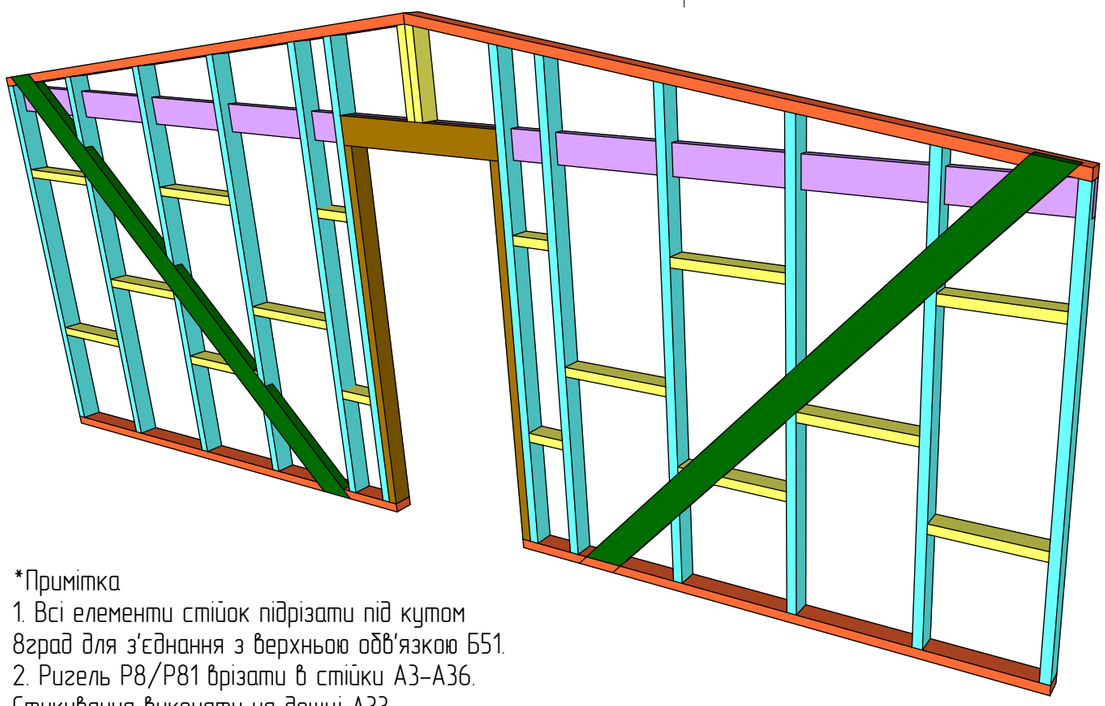

*Примітка
1. Всі елементи стійок підрізати під кутом 8град для з'єднання з верхньою обв'язкою Б51.
2. Ригель Р8/Р81 врізати в стійки А3–А36.
Стикування виконати на дошці А33.


Об'єм утеплювача 100мм – 1,11 м3
Площа мембрани – 18,9 м2
Площа оздоблення стіни – 14,5 м2


Схема збірки стін вісь 3/2	Індивідуальний житловий будинок		
Розробив Віндзор Олександр			
Дата публікації 14.07.2026	Лист 16	1:25	

Стіни по вісі 3 модуль 3 (Вид з приміщення модуля 2)

Специфікація – Стіни вісь 3/3

Позначення	Переріз,мм	Довжина, мм	К-сть, шт
А3	100×50	2171	2
А31	100×50	2253	2
А32	100×50	2341	2
А33	100×50	2430	2
А34	100×50	2350	4
А36	100×50	2555	2
Б5	100×50	2830	2
Б51	100×50	3319	2
В4	100×50	3400	2
Р8	200×50	1865	1
Р81	200×50	4695	1
Д5	100×50	2014	2
Д6	200×50	1000	1
Х1	100×50	580	6
Х4	100×50	530	4
Х8	100×50	206	2
Х10	100×50	316	2
Х11	100×50	295	2
Х13	100×50	274	2
Х14	100×50	534	4
Загальна кількість			47

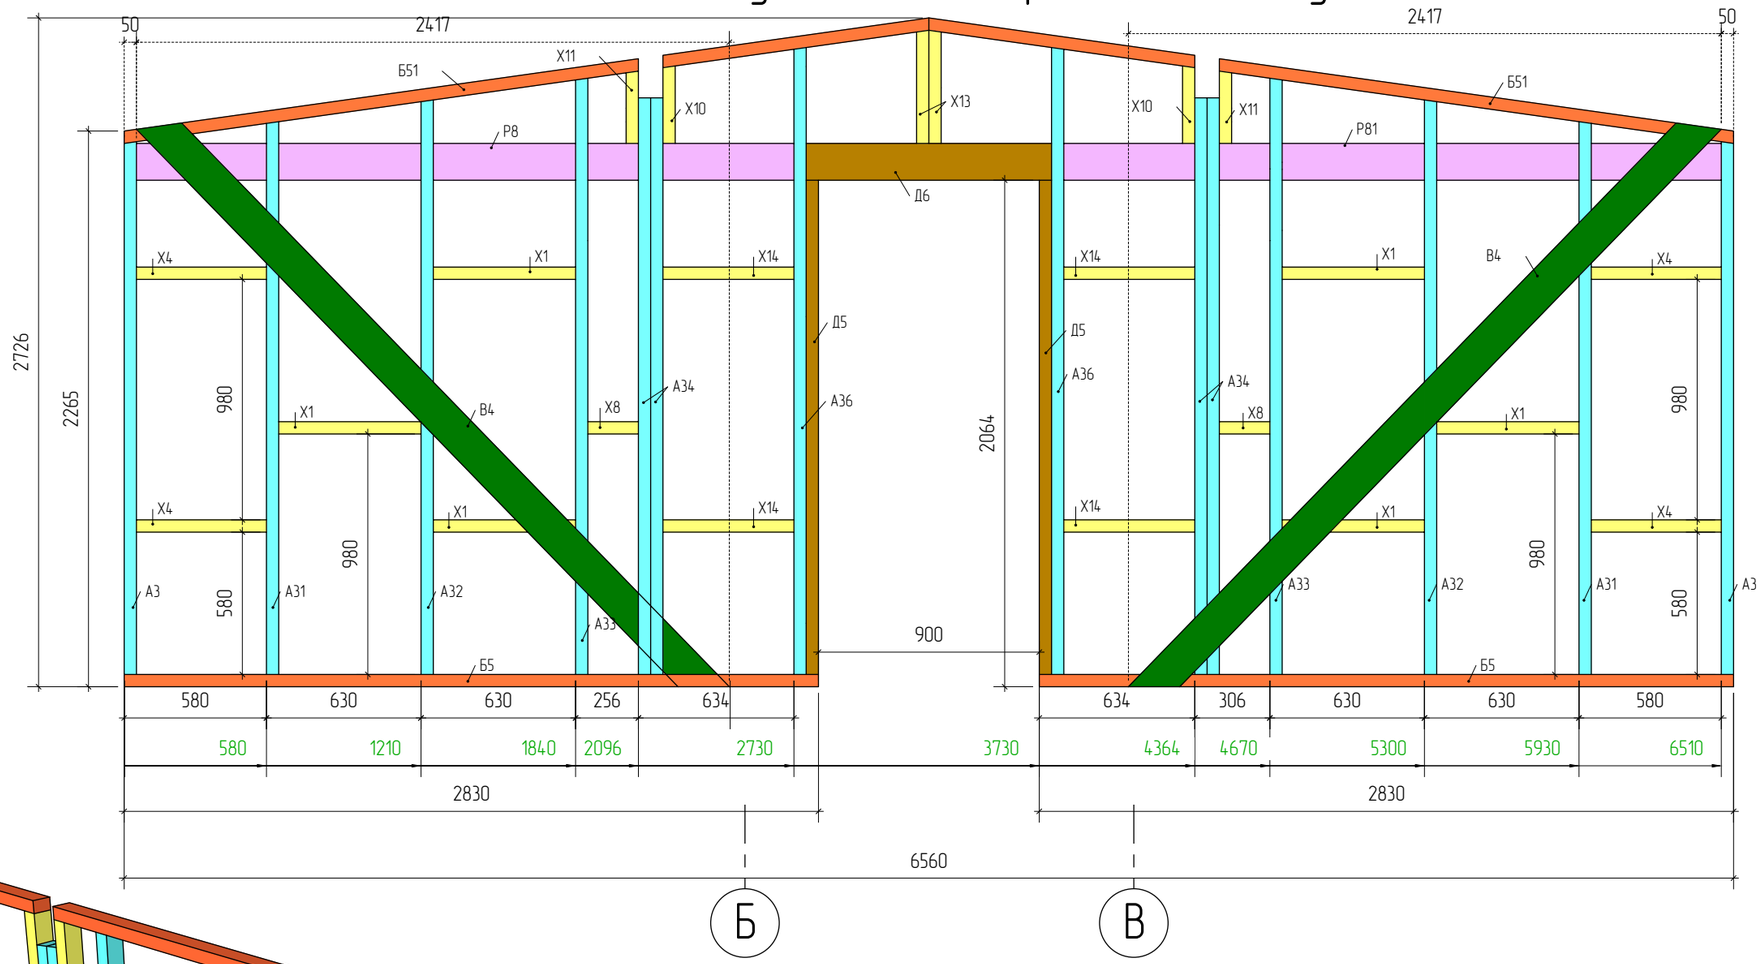

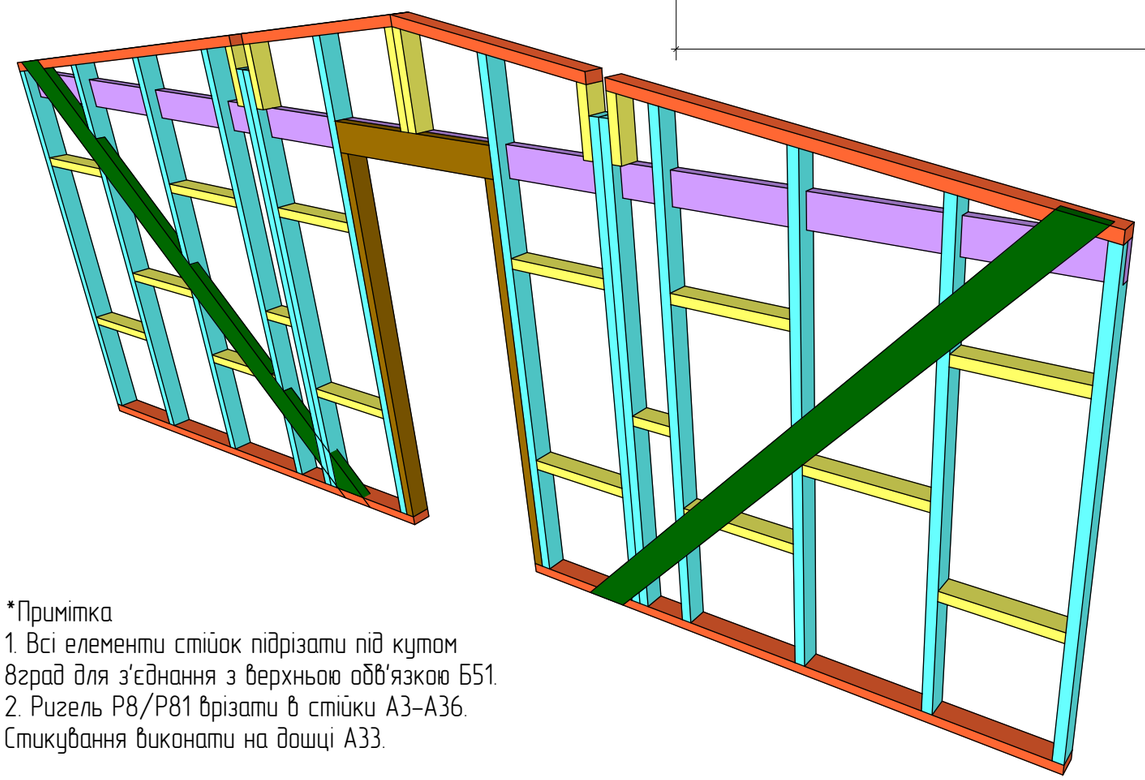

*Примітка
1. Всі елементи стійок підрізати під кутом 8град для з'єднання з верхньою обв'язкою Б51.
2. Ригель Р8/Р81 врізати в стійки А3–А36.
Стикування виконати на дошці А33.


Об'єм утеплювача 100мм – 1,11 м3
Площа мембрани – 18,9 м2
Площа оздоблення стіни – 14,5 м2

Схема збірки стін вісь 3/3	Індивідуальний житловий будинок		
Розробив Віндзор Олександр			
Дата публікації 14.07.2026	Лист 17	1:25	


Специфікація – Стіни вісь Б/В


Позначення	Переріз,мм	Довжина, мм	К-сть, шт
А4	100×50	2570	8
Б6	100×50	1820	2
Б61	100×50	390	1
Б62	100×50	730	1
Б63	100×50	290	1
Б64	100×50	630	1
Р9	200×50	1820	2
Д5	100×50	2014	4
Д7	200×50	1000	2
Д8	100×50	800	2
Х1	100×50	580	2
Х15	100×50	240	2
Х16	100×50	140	2
Х17	100×50	480	2
Загальна кількість			32

Стіни по вісі Б модуль 2 (Вид з коридору)

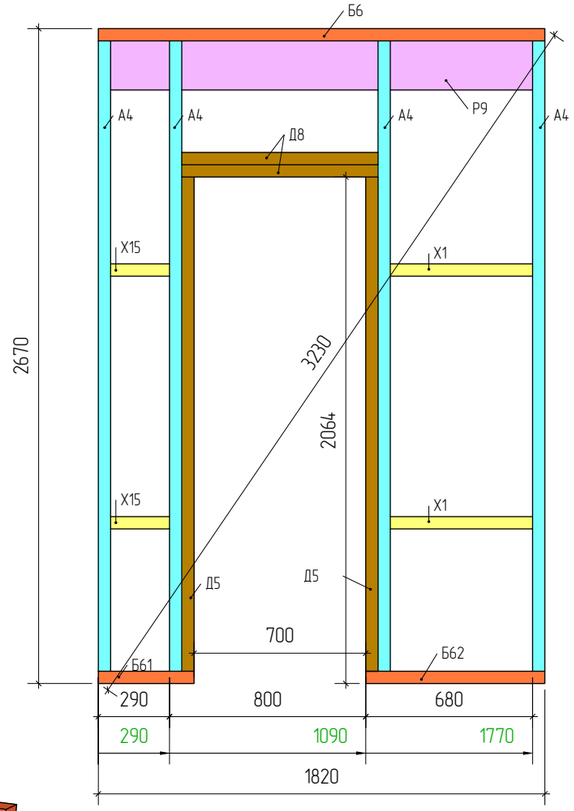


Стіни по вісі В модуль 2 (Вид з коридору)

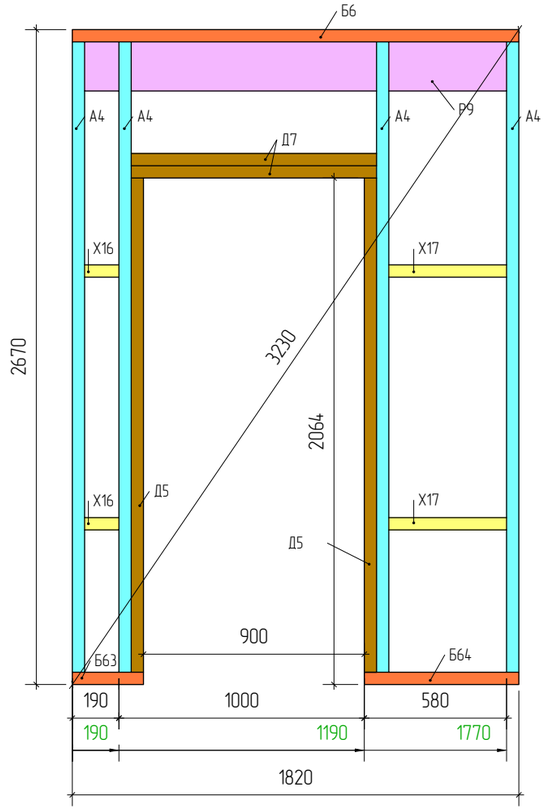

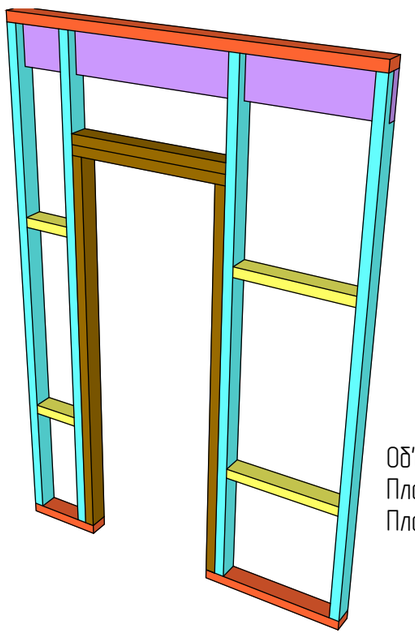

Об'єм утеплювача 100мм – 0,21 м3
Площа мембрани – 3,6 м2
Площа оздоблення стіни – 2,8 м2

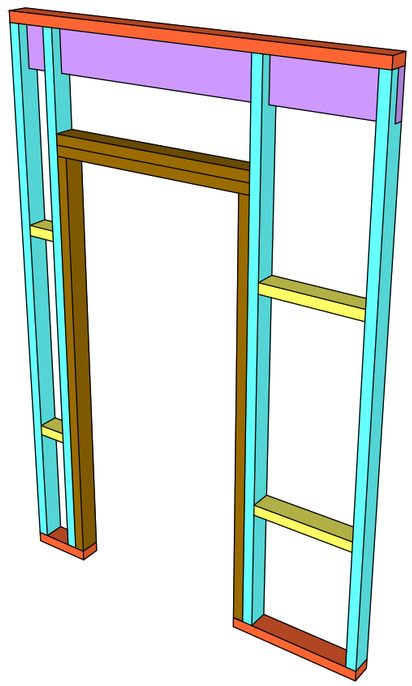

Об'єм утеплювача 100мм – 0,23 м3
Площа мембрани – 3,9 м2
Площа оздоблення стіни – 3 м2

Схема збірки стін вісь Б/В	Індивідуальний житловий будинок		
Розробив Віндзор Олександр			
Дата публікації 14.07.2026	Лист 18	1:25	

Специфікація – Бокові прогони

Позначення	Переріз,мм	Довжина, мм	К-сть, шт
Ф1	200×50	2845	8
Загальна кількість			8

Модель монтажу бокових прогонів


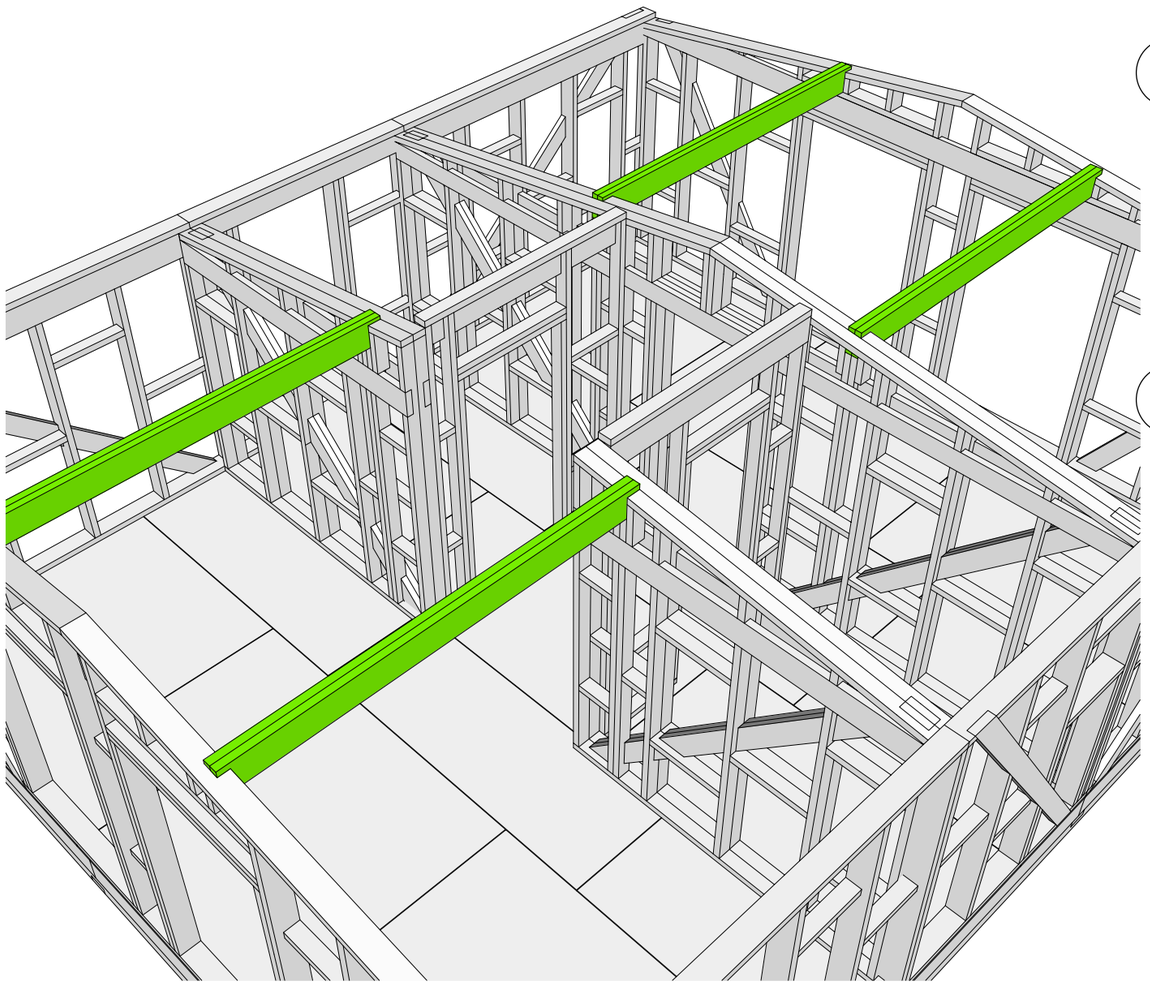


Схема монтажу бокових прогонів

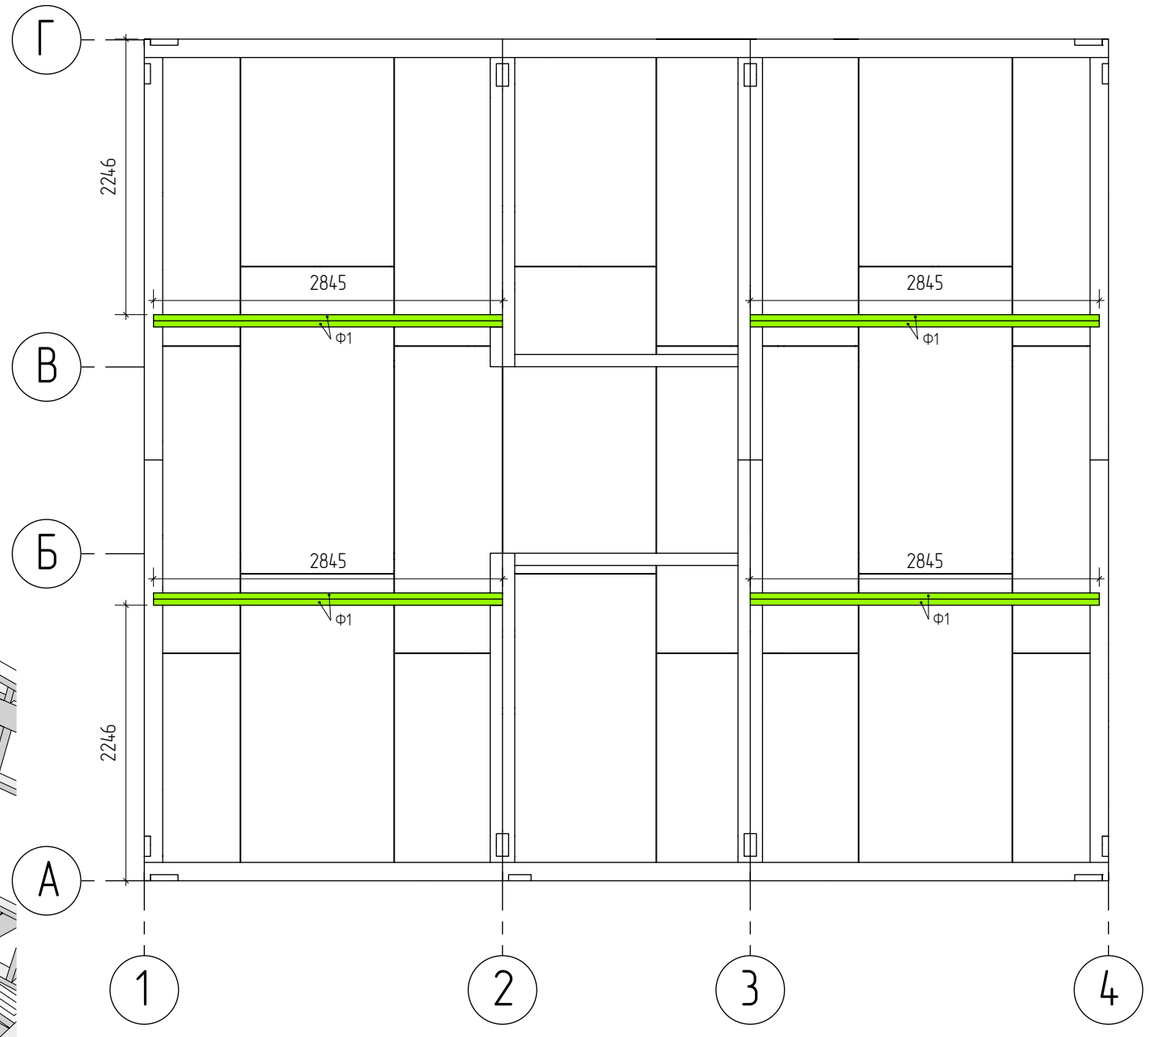



*Примітка
1. Бокові прогони збираються з пакету дошок 50*200мм. Дошки обов'язкового проклеюються клей-піною.
2. Прогони вставляються у відповідні пази в стінах.

Схема монтажу бокових прогонів	Індивідуальний житловий будинок		
Розробив Віндзор Олександр			
Дата публікації 14.07.2026	Лист 19	1:50	

Схема монтажу стропильної системи

Розріз 1–1

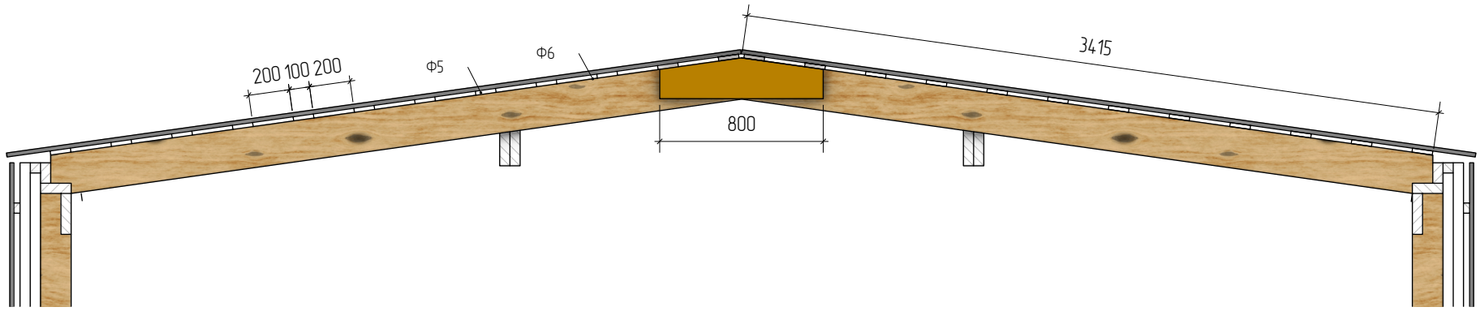

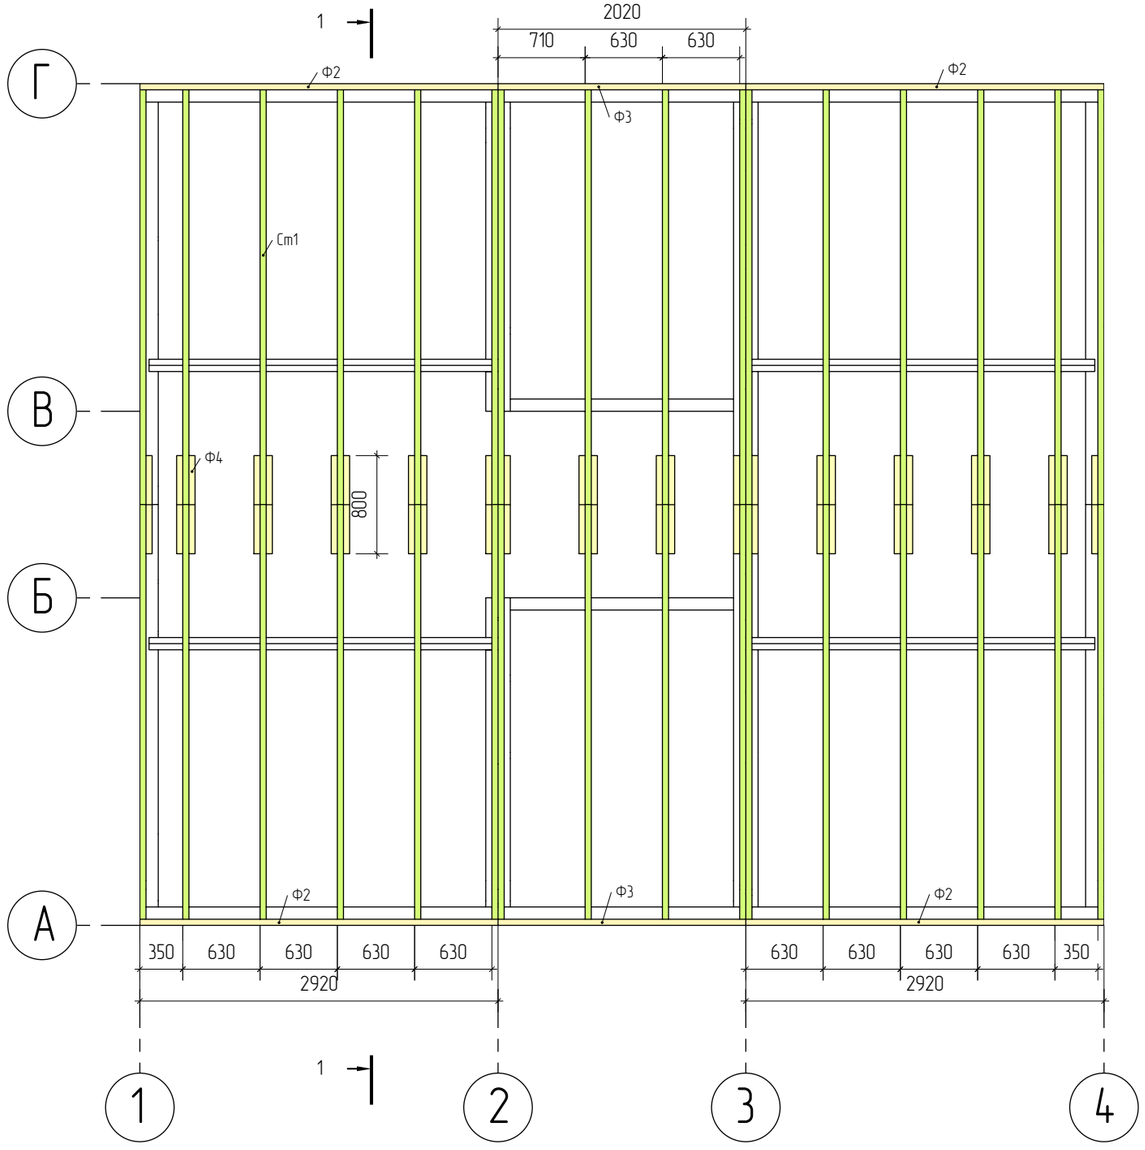

Специфікація – Стропильна система


Позначення	Переріз,мм	Довжина, мм	К-сть, шт
Ст1	200×50	3432	32
Ф2	100×50	2920	4
Ф3	100×50	2020	2
Ф4	200×50	800	58
Ф5	100×25	6000	32
Ф6	20×50	3520	32
Загальна кількість			96

*Примітка
Замість першої та останньої бантини використовується металева пластина


Об'єм утеплювача 200 мм – 8,8 м3
Площа мембрани – 74 м2
Площа паробар'єру – 71 м2
Площа стелі – 43 м2

Стропильна система	Індивідуальний житловий будинок		
Розробив Віндзор Олександр			
Дата публікації 14.07.2026	Лист 20	1:50	


Клікфальцеві картини, фасад 1–4

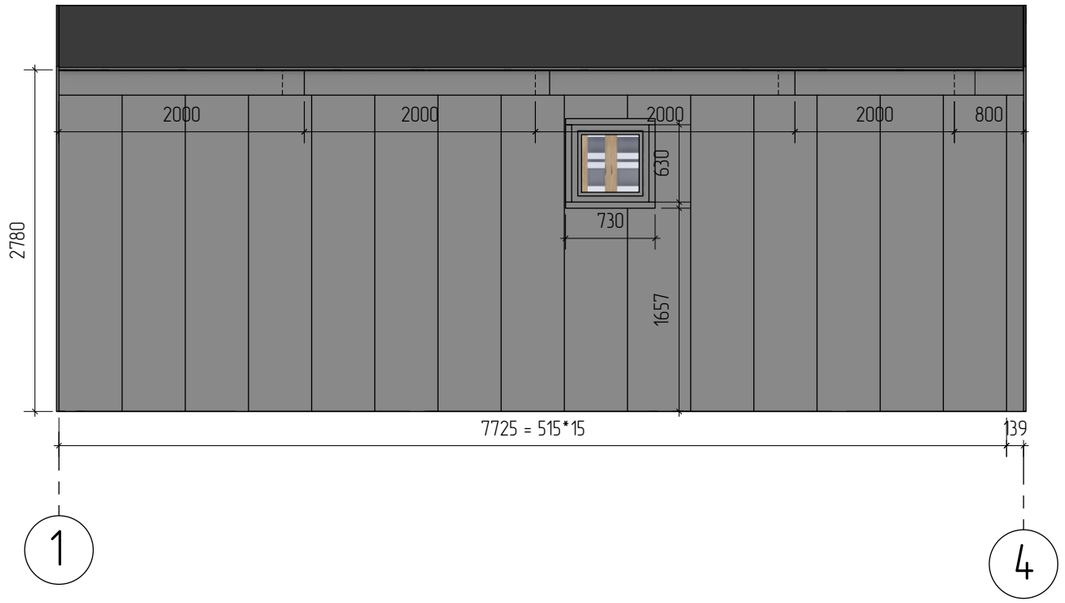


Клікфальцеві картини, фасад А–Г

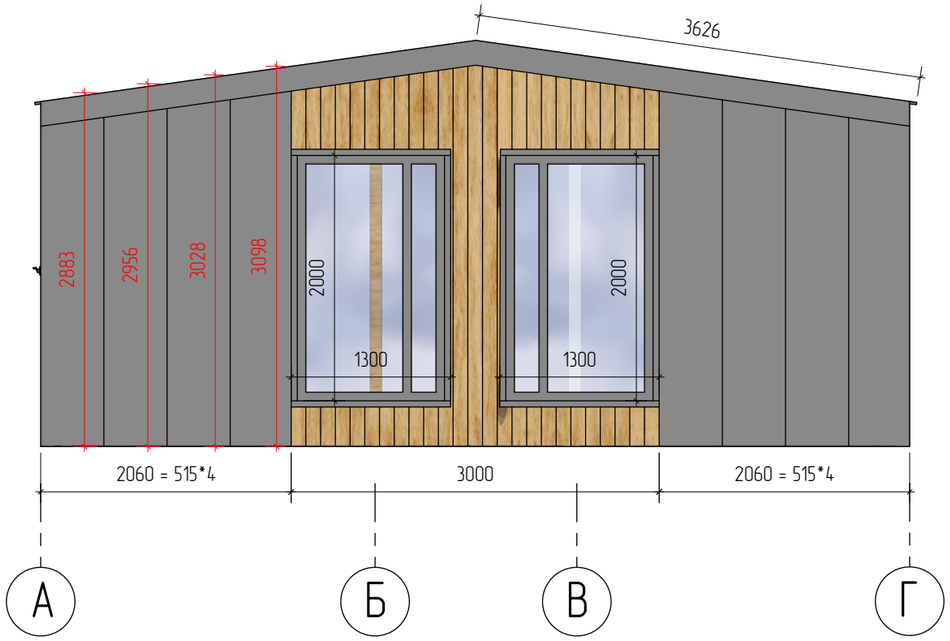

Клікфальцеві картини, фасад 4–1

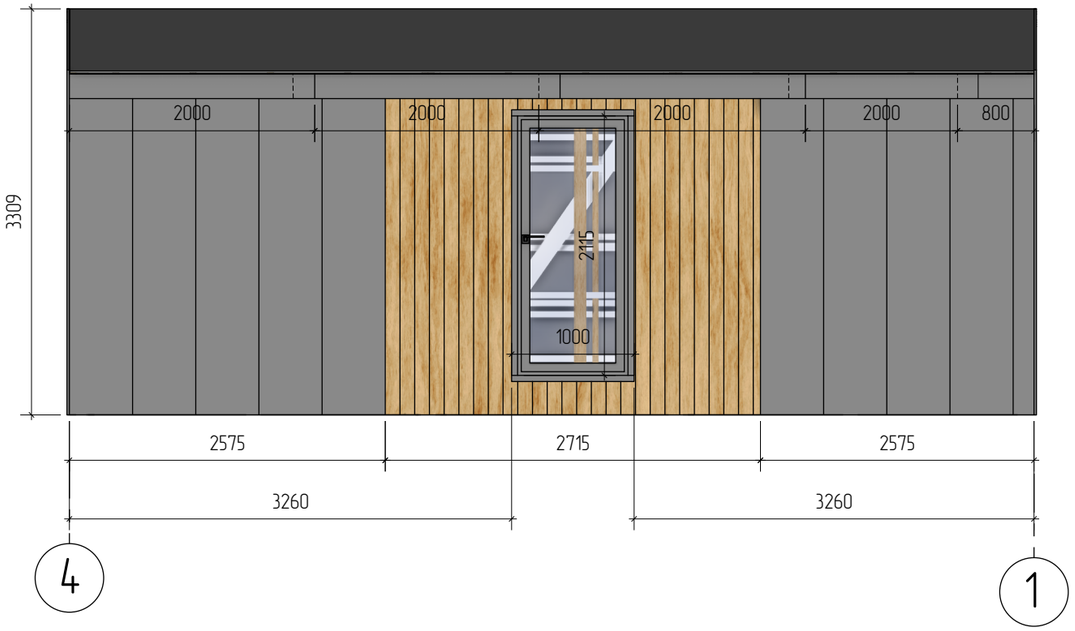







Клікфальцеві картини, фасад Г–А

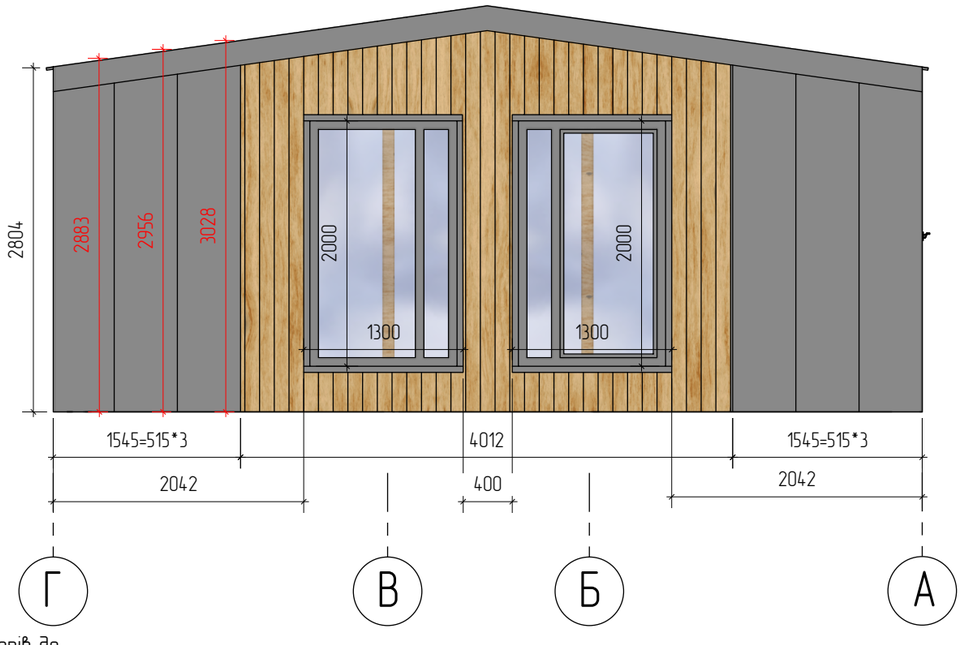

Розміри вказані по лицьовому виду деталі. Вирізи, замки полотна під загини, заглушки та інше, виготовляти з додаванням необхідних зазорів до вказаних розмірів.
Картини стін: 1–4 2780*515 – 14 шт, 1707*515 – 1 шт, 1441*515 – 1 шт, 2780*139 – 1 шт
Картини стін: 4–1 2780*515 – 10 шт
Картини стін: А–Г 3098*515 – 2 шт, 3028*515 – 2 шт, 2956*515 – 2 шт, 2883*515 – 2 шт
Картини стін: Г–А 3028*515 – 2 шт, 2956*515 – 2 шт, 2883*515 – 2 шт

Картини покрівлі: 3626*515 – 15шт + 3626*180 – 1 шт * 2 шт
Площа планкена – 15,62 м2


Клікфальцеві картини	Індивідуальний житловий будинок		
Розробив Віндзор Олександр			
Дата публікації 14.07.2026	Лист 21	1:50	

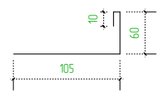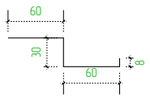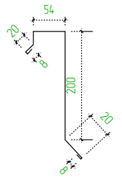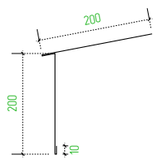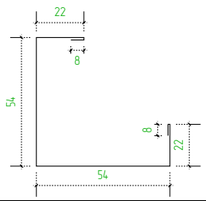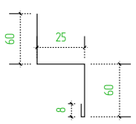Специфікація гнутих елементів клікфальцу			
1		L = 1315 мм – 8 шт L = 2120 мм – 8 шт L = 730 мм – 2 шт L = 630 мм – 2 шт L = 1020 мм – 2 шт L = 2235 мм – 2 шт	Відкоси зовнішні вертикальні / Відкосои зовнішні горизонтальні
2		L = 1315 мм – 8 шт L = 2120 мм – 8 шт L = 730 мм – 2 шт L = 630 мм – 2 шт L = 1020 мм – 2 шт L = 2235 мм – 2 шт	Z–подібні планки на вікна вертикальні/горизон
3		L = 2000 мм – 4 шт L = 1750 мм – 2 шт	Торець покрівлі зверху
4		L = 2000 мм – 4 шт L = 800 мм – 1 шт	Конькова планка
5		L = 2000 мм – 8 шт L = 800 мм – 2 шт	Капельник
6		L = 2000 мм – 4 шт L = 1000 мм – 4 шт	Кутові планки
7		L = 2000 мм – 4 шт L = 900 мм – 2 шт L = 400 мм – 2 шт L = 650 мм – 2 шт L = 1100 мм – 2 шт	Карнизи на переходах клікфальцу і планкену

Примітка
Розміри вказані по лицьовому виду деталі.
Вирізи замкіі/полотна під загини,
заглушки та інше виготовляти з додаванням
необхідних зазорів до вказаних
розмірів.


Гнуті елементи ккаркасу	Індивідуальний житловий будинок	
Розробив Віндзор Олександр		
Дата публікації 14.07.2026	Лист 22	1:50

Вікна фасаду А–Г

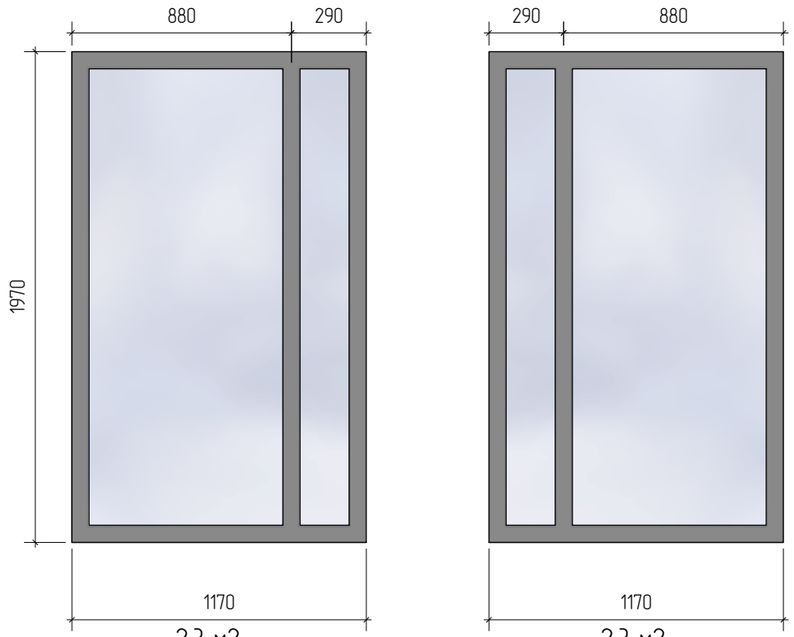


2,3 м2 2,3 м2

Вікна фасаду Г–А

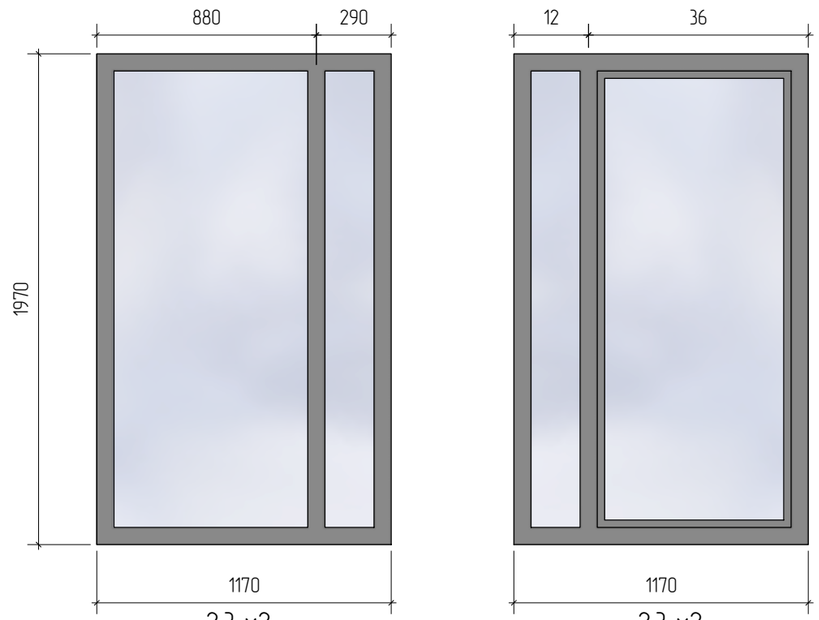


2,3 м2 2,3 м2

Вхідні двері фасаду 4–1

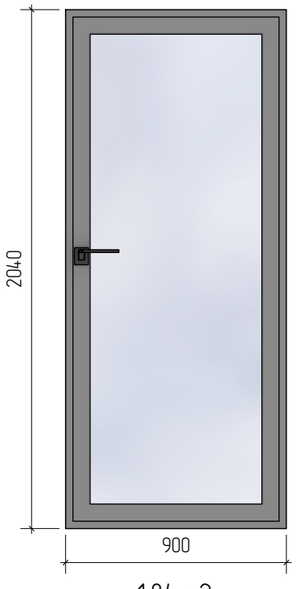



1,84 м2


Вікно фасаду 1–4

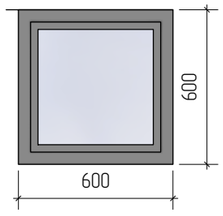

0,36 м2

Відомість заповнення міжкімнатних дверей

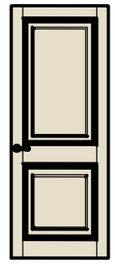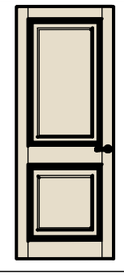Позначенн	Вид зі сторони відкривання	Розміри дверного болку, (Ш*В), мм	Розмір полотна (Ш*В), мм	Орієнтація	К–ть, шт
Двері 2		900*2064	800*2000	Ліві	1
Двері 3		800*2064	700*2000	Ліві	1

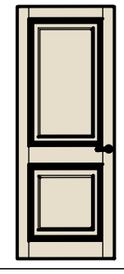Позначенн	Вид зі сторони відкривання	Розміри дверного болку, (Ш*В), мм	Розмір полотна (Ш*В), мм	Орієнтація	К–ть, шт
Двері 4		900*2064	800*2000	Праві	1

*Примітка
1. Всі вікна/двері показані ззовні.
2. Загальна площа вікон 11,4м2

Відомість віконних конструкцій	Індивідуальний житловий будинок		
Розробив Віндзор Олександр			
Дата публікації 14.07.2026	Лист 23	1:25	

Позначення	Переріз,мм	Довжина, мм	К-сть, шт
Ф5	100×25	6000	32
А3	100×50	2171	8
А31	100×50	2253	8
А32	100×50	2341	8
А33	100×50	2430	8
А34	100×50	2350	8
А35	100×50	2518	6
А36	100×50	2555	4
А4	100×50	2570	8
Б4	100×50	2520	4
Б41	100×50	2552	4
Б5	100×50	2830	4
Б51	100×50	3319	4
Б6	100×50	1820	2
Б61	100×50	390	1
Б62	100×50	730	1
Б63	100×50	290	1
Б64	100×50	630	1
В4	100×50	3400	8
Д5	100×50	2014	10
Д8	100×50	800	2
Ф2	100×50	2920	4
Ф3	100×50	2020	2
Х1	100×50	580	69
Х10	100×50	316	4
Х11	100×50	295	4
Х12	100×50	206	4
Х13	100×50	274	4
Х14	100×50	534	4
Х15	100×50	240	2
Х16	100×50	140	2
Х17	100×50	480	2
Х2	100×50	420	8
Х3	100×50	300	8
Х4	100×50	530	18
Х5	100×50	630	2
Х6	100×50	220	2
Х8	100×50	206	4
Х9	100×50	274	4
Ц1	150×100	2645	6
Ц2	150×100	4215	6
Ц3	150×100	2920	8
Ц4	150×100	2020	4
А1	150×50	2171	4
А11	150×50	2237	4
А12	150×50	2326	4

Позначення	Переріз,мм	Довжина, мм	К-сть, шт
А13	150×50	2414	4
А14	150×50	2604	4
А2	150×50	2215	33
Б1	150×50	3055	2
Б11	150×50	3505	2
Б12	150×50	3319	4
Б2	150×50	2920	8
Б3	150×50	2020	2
Б3	150×50	2020	1
Б31	150×50	730	1
Б32	150×50	390	1
В1	150×50	2900	4
В2	150×50	3700	4
В3	150×50	3000	1
Д1	150×50	2000	8
Д2	150×50	1300	12
Д3	150×50	1285	2
Д4	150×50	1020	1
К1	150×50	2015	6
Р5	150×50	2020	1
Р6	150×50	1000	1
Ст1	200×50	3432	32
Ф6	20×50	3520	32
Д6	200×50	1000	2
Д7	200×50	1000	2
Р1	200×50	3505	2
Р2	200×50	3055	2
Р3	200×50	2920	4
Р4	200×50	2020	1
Р7	200×50	2520	4
Р8	200×50	1865	2
Р81	200×50	4695	2
Р9	200×50	1820	2
Т1	200×50	2920	4
Т10	200×50	175	24
Т11	200×50	550	12
Т12	200×50	60	12
Т13	200×50	580	120
Т2	200×50	2020	2
Т3	200×50	2820	4
Т4	200×50	1920	2
Т5	200×50	2570	26
Т6	200×50	1520	13
Т7	200×50	2645	6
Т8	200×50	4215	6
Т9	200×50	75	24
Ф1	200×50	2845	8
Ф4	200×50	800	58

Специфікація пиломатеріалу каркасу	Індивідуальний житловий будинок		
Розробив Віндзор Олександр			
Дата публікації 14.07.2026	Лист 24	–	

Об'єм пиломатеріалу каркасу (без урахування залишків при розпилюванні)

Тип матеріалу	Переріз, мм	Об'єм, м3	Метри погонні
Брус	150×100	1,1	72,6
Дошка	100×50	1,6	320
Дошка	150×50	1,92	257
Дошка	200×50	4,8	480
Загалом, м3		9,42	

Об'єм доп. пиломатеріалу (для монтажу обрешіток, зазорів та т.п.)

Найменування	Об'єм, м3	Метри погонні
Брусок по фасадах 50х50мм	0,4	160
Обрешітка по фасадах 25х50мм	0,24	190
Контробрешітка по фасадах 25х50мм	0,24	190
Внутрішня обрешітка стелі 25х100мм	0,49	195
Внутрішня обрешітка стін 25х50мм	0,36	290
Загалом, м3	1,73	

Об'єм утеплювача


Найменування	Об'єм, м3
Об'єм утеплювача зовнішніх стін (100мм)	5,45
Об'єм утеплювача зовнішніх стін (50мм)	2,72
Об'єм утеплювача внутрішніх стін (100мм)	4,54
Об'єм утеплювача даху (200 мм)	8,8
Об'єм утеплювача цокольного перекриття (200м)	8,6
Всього	30,11

Загальна площа матеріалів

Найменування	Площа, м2
Підлога	
Зовнішнє підлогове покриття	42
Зовнішнє підлогове покриття санвузла	4,4
Супердифузійна мембрана	122
Сітка від гризунів	56
Стіни	
Супердифузійна мембрана	92,5
Пароізоляція	88,8
Периметр напольного плінтуса	54


Загальні дані	Індивідуальний житловий будинок		
Розробив Віндзор Олександр			
Дата публікації 14.07.2026	Лист 25	–	

План розташування вимикачів

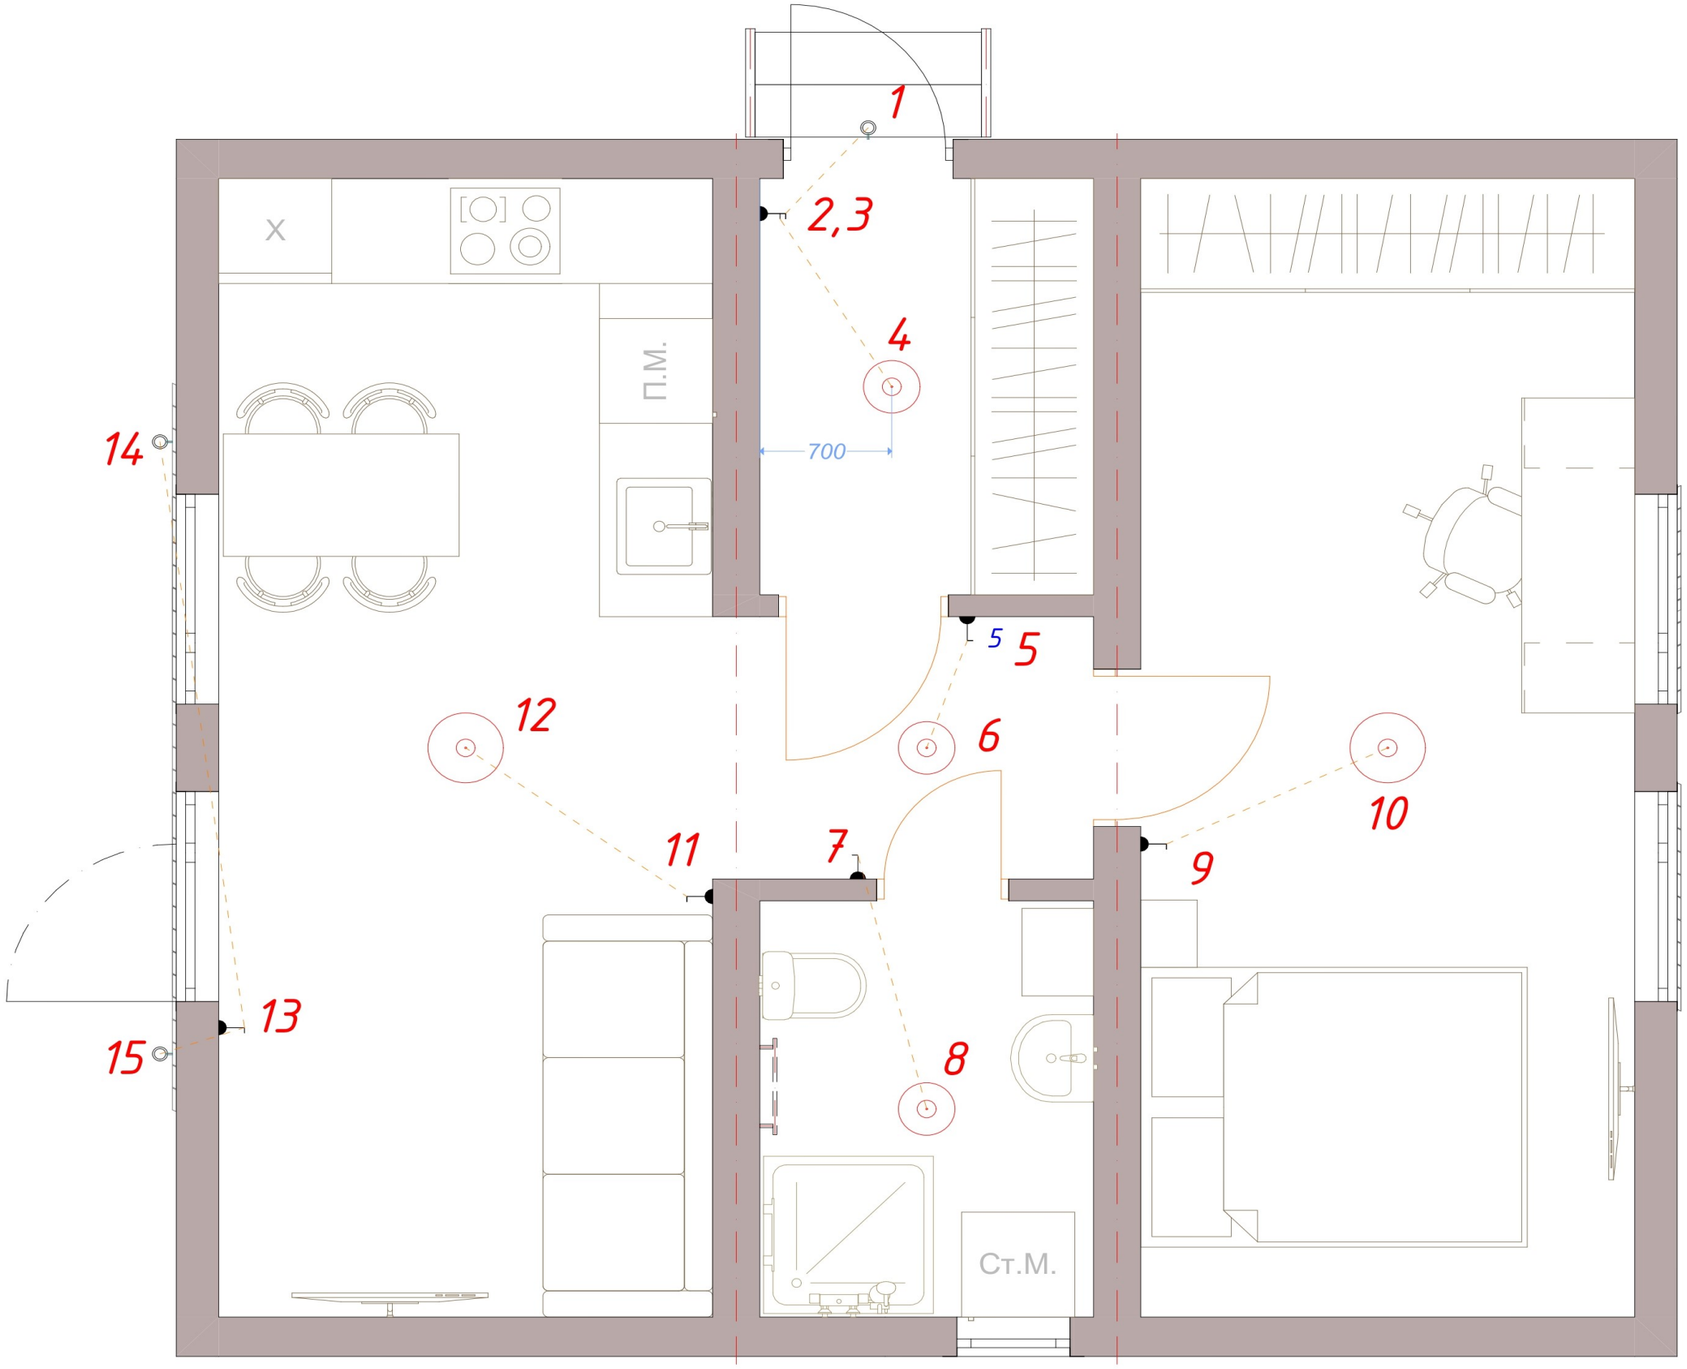


План вимикачів	Індивідуальний житловий будинок		
Розробив Віндзор Олександр			
Дата публікації 14.07.2026	Лист 26	1:35	

План розташування розеток

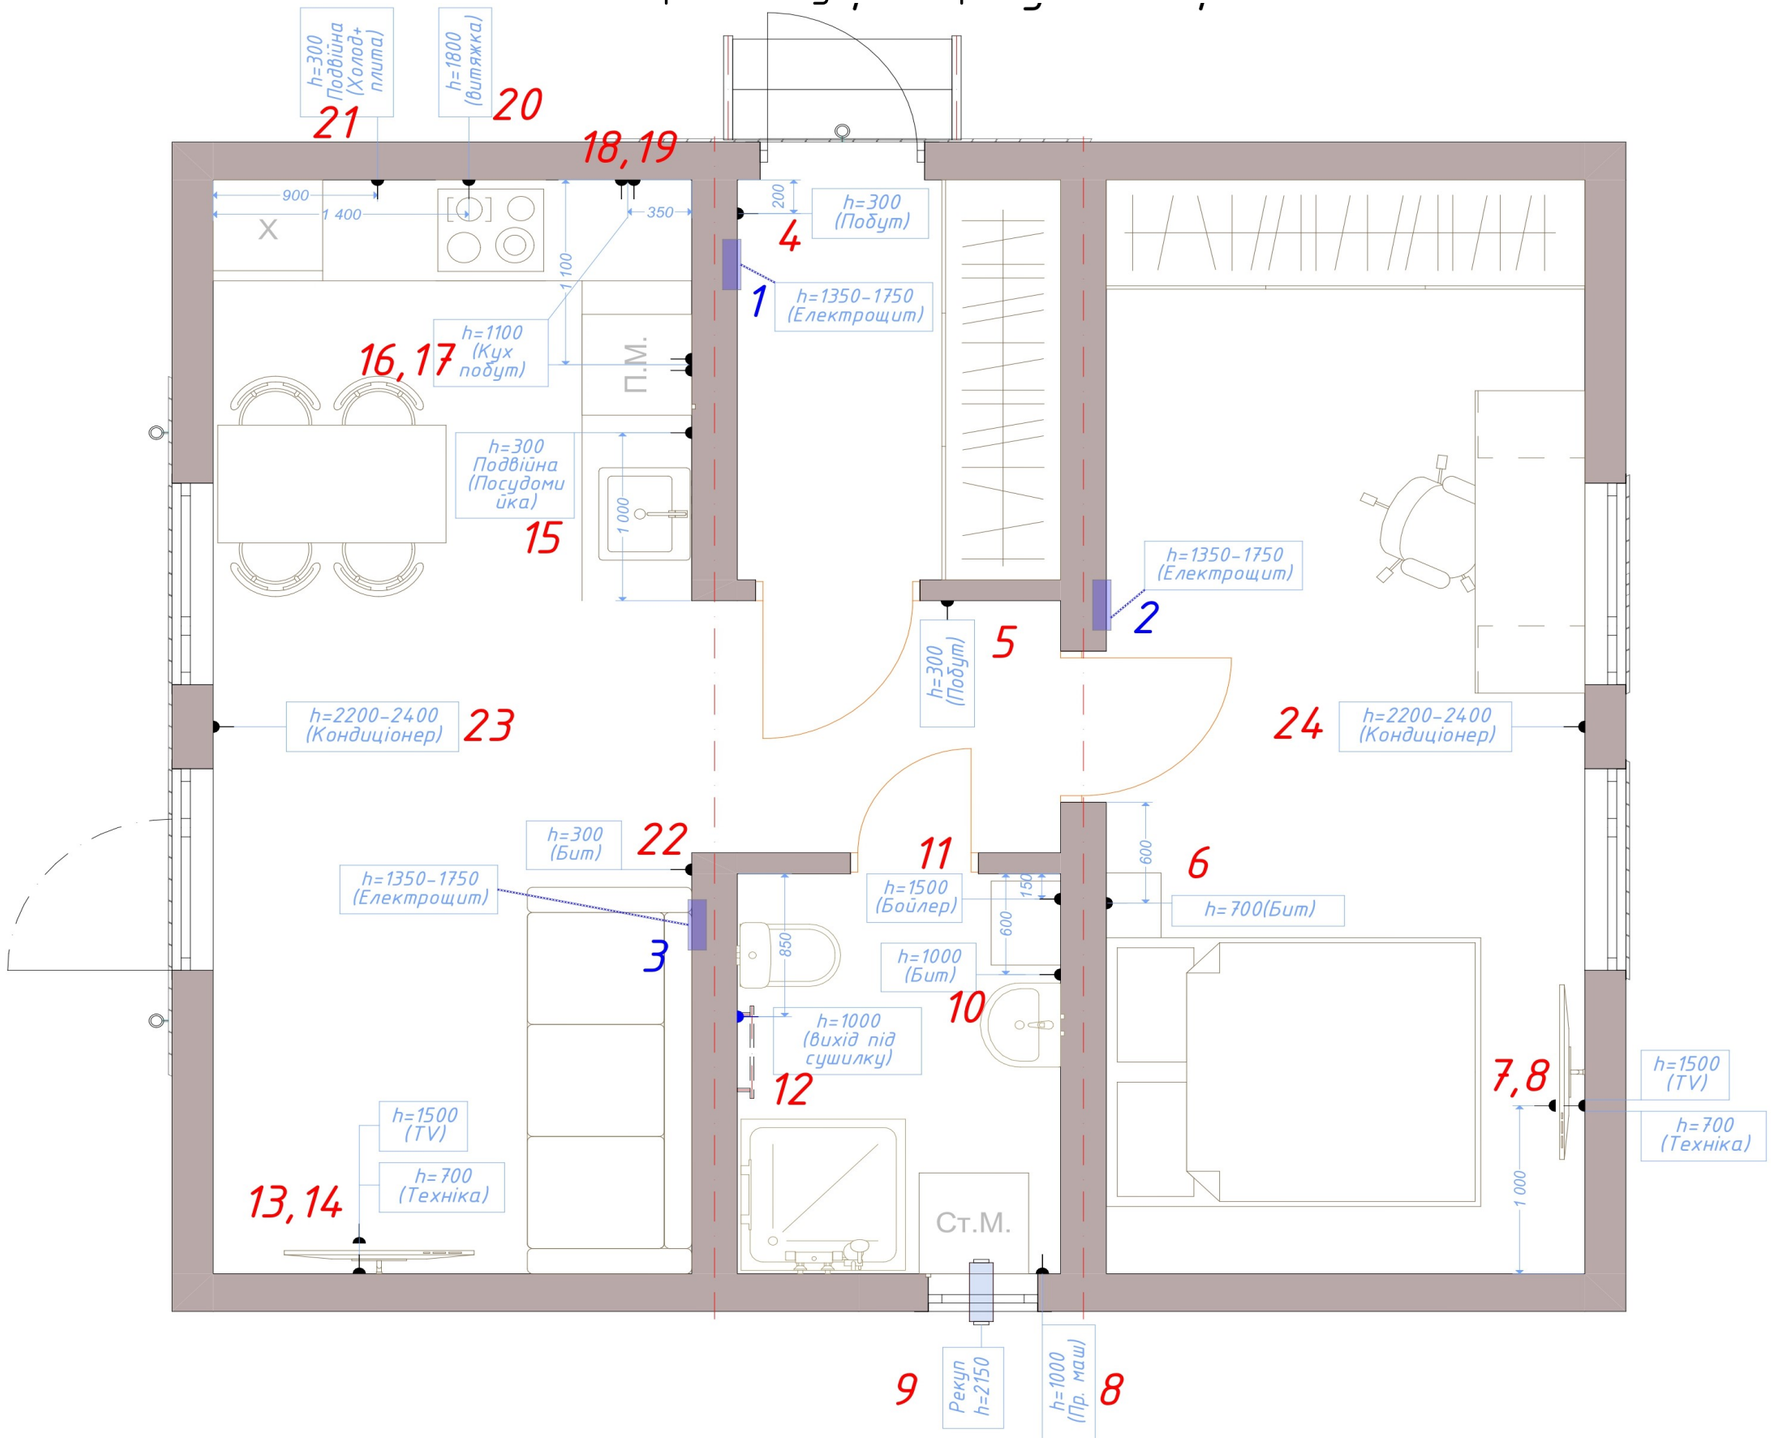

План розеток	Індивідуальний житловий будинок		
Розробив Віндзор Олександр			
Дата публікації 14.07.2026	Лист 27	1:35	

План розташування теплої підлоги

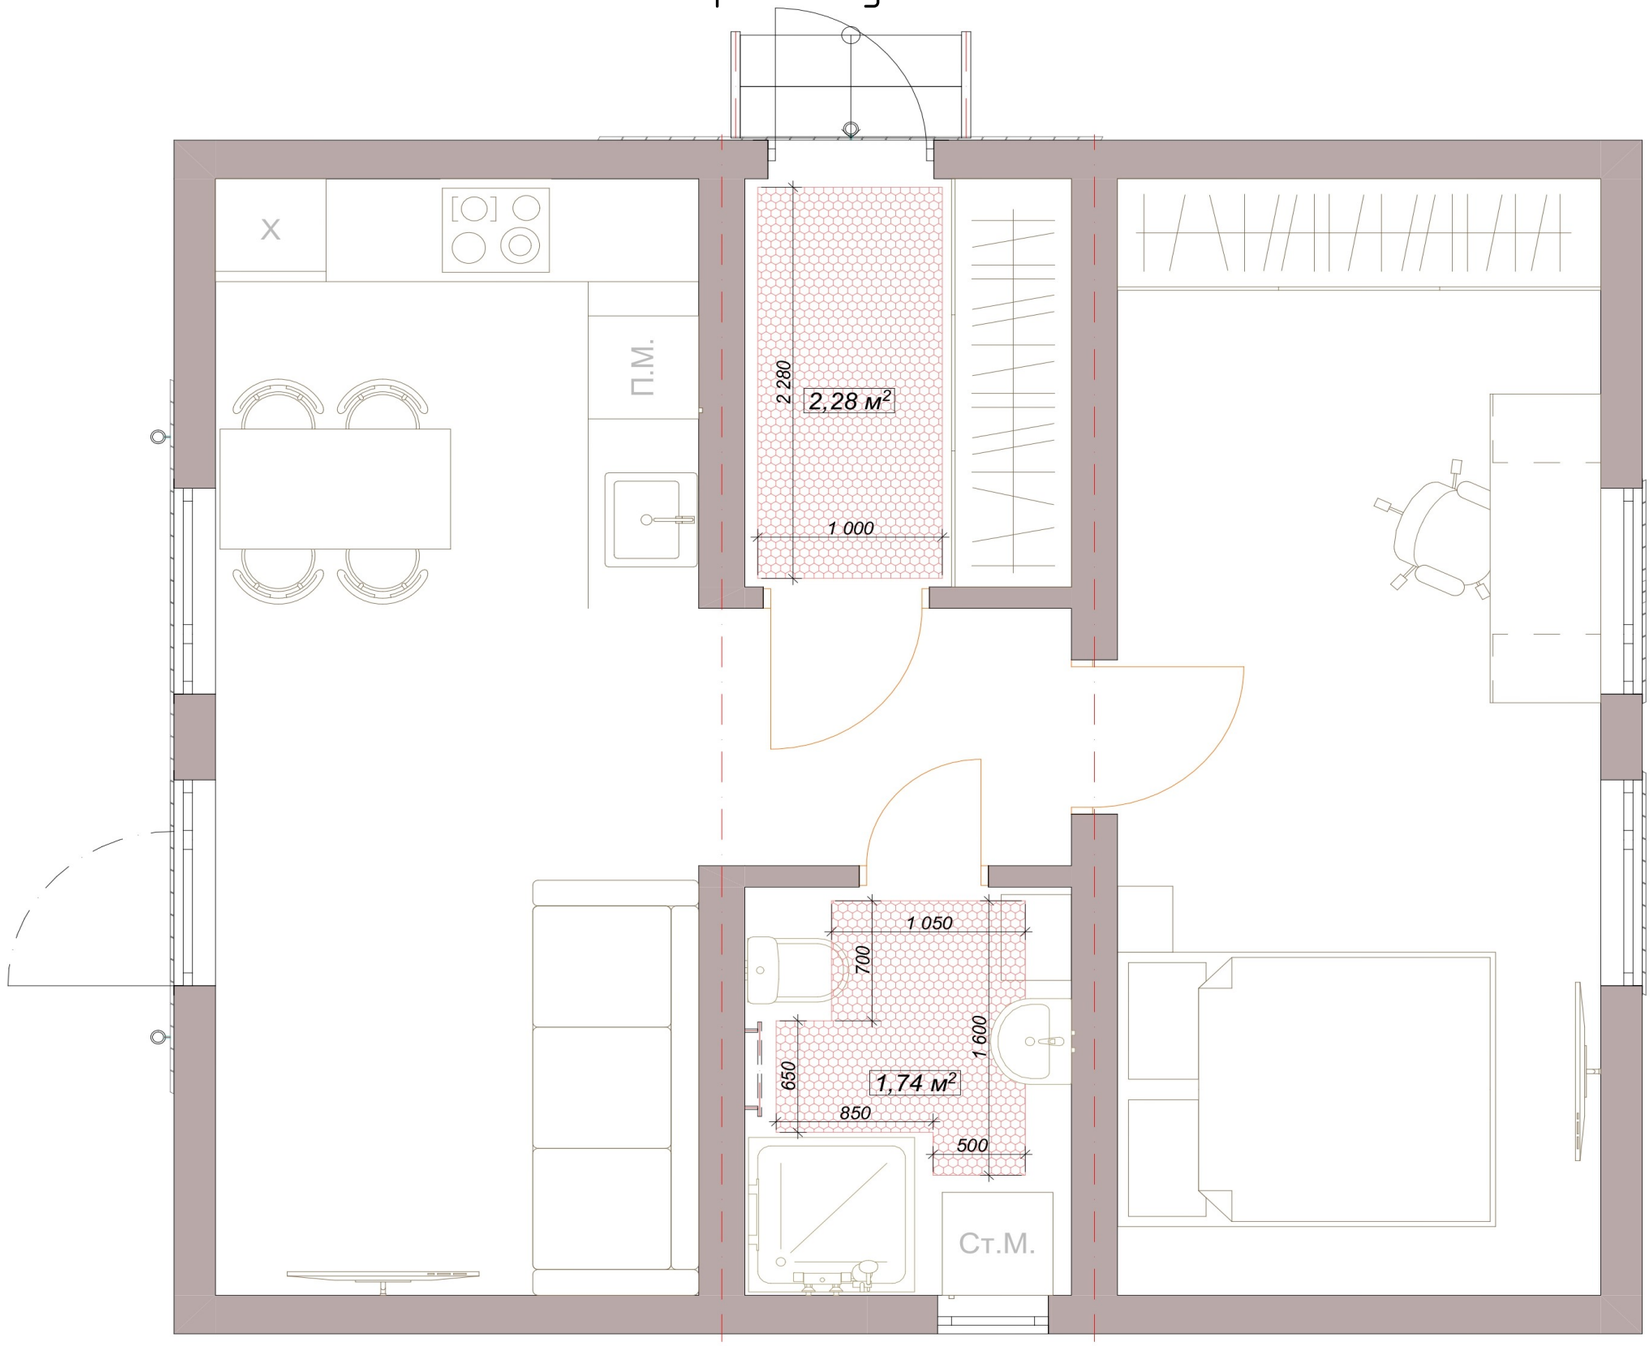

Тепла підлога	Індивідуальний житловий будинок		
Розробив Віндзор Олександр			
Дата публікації 14.07.2026	Лист 28	1:35	