


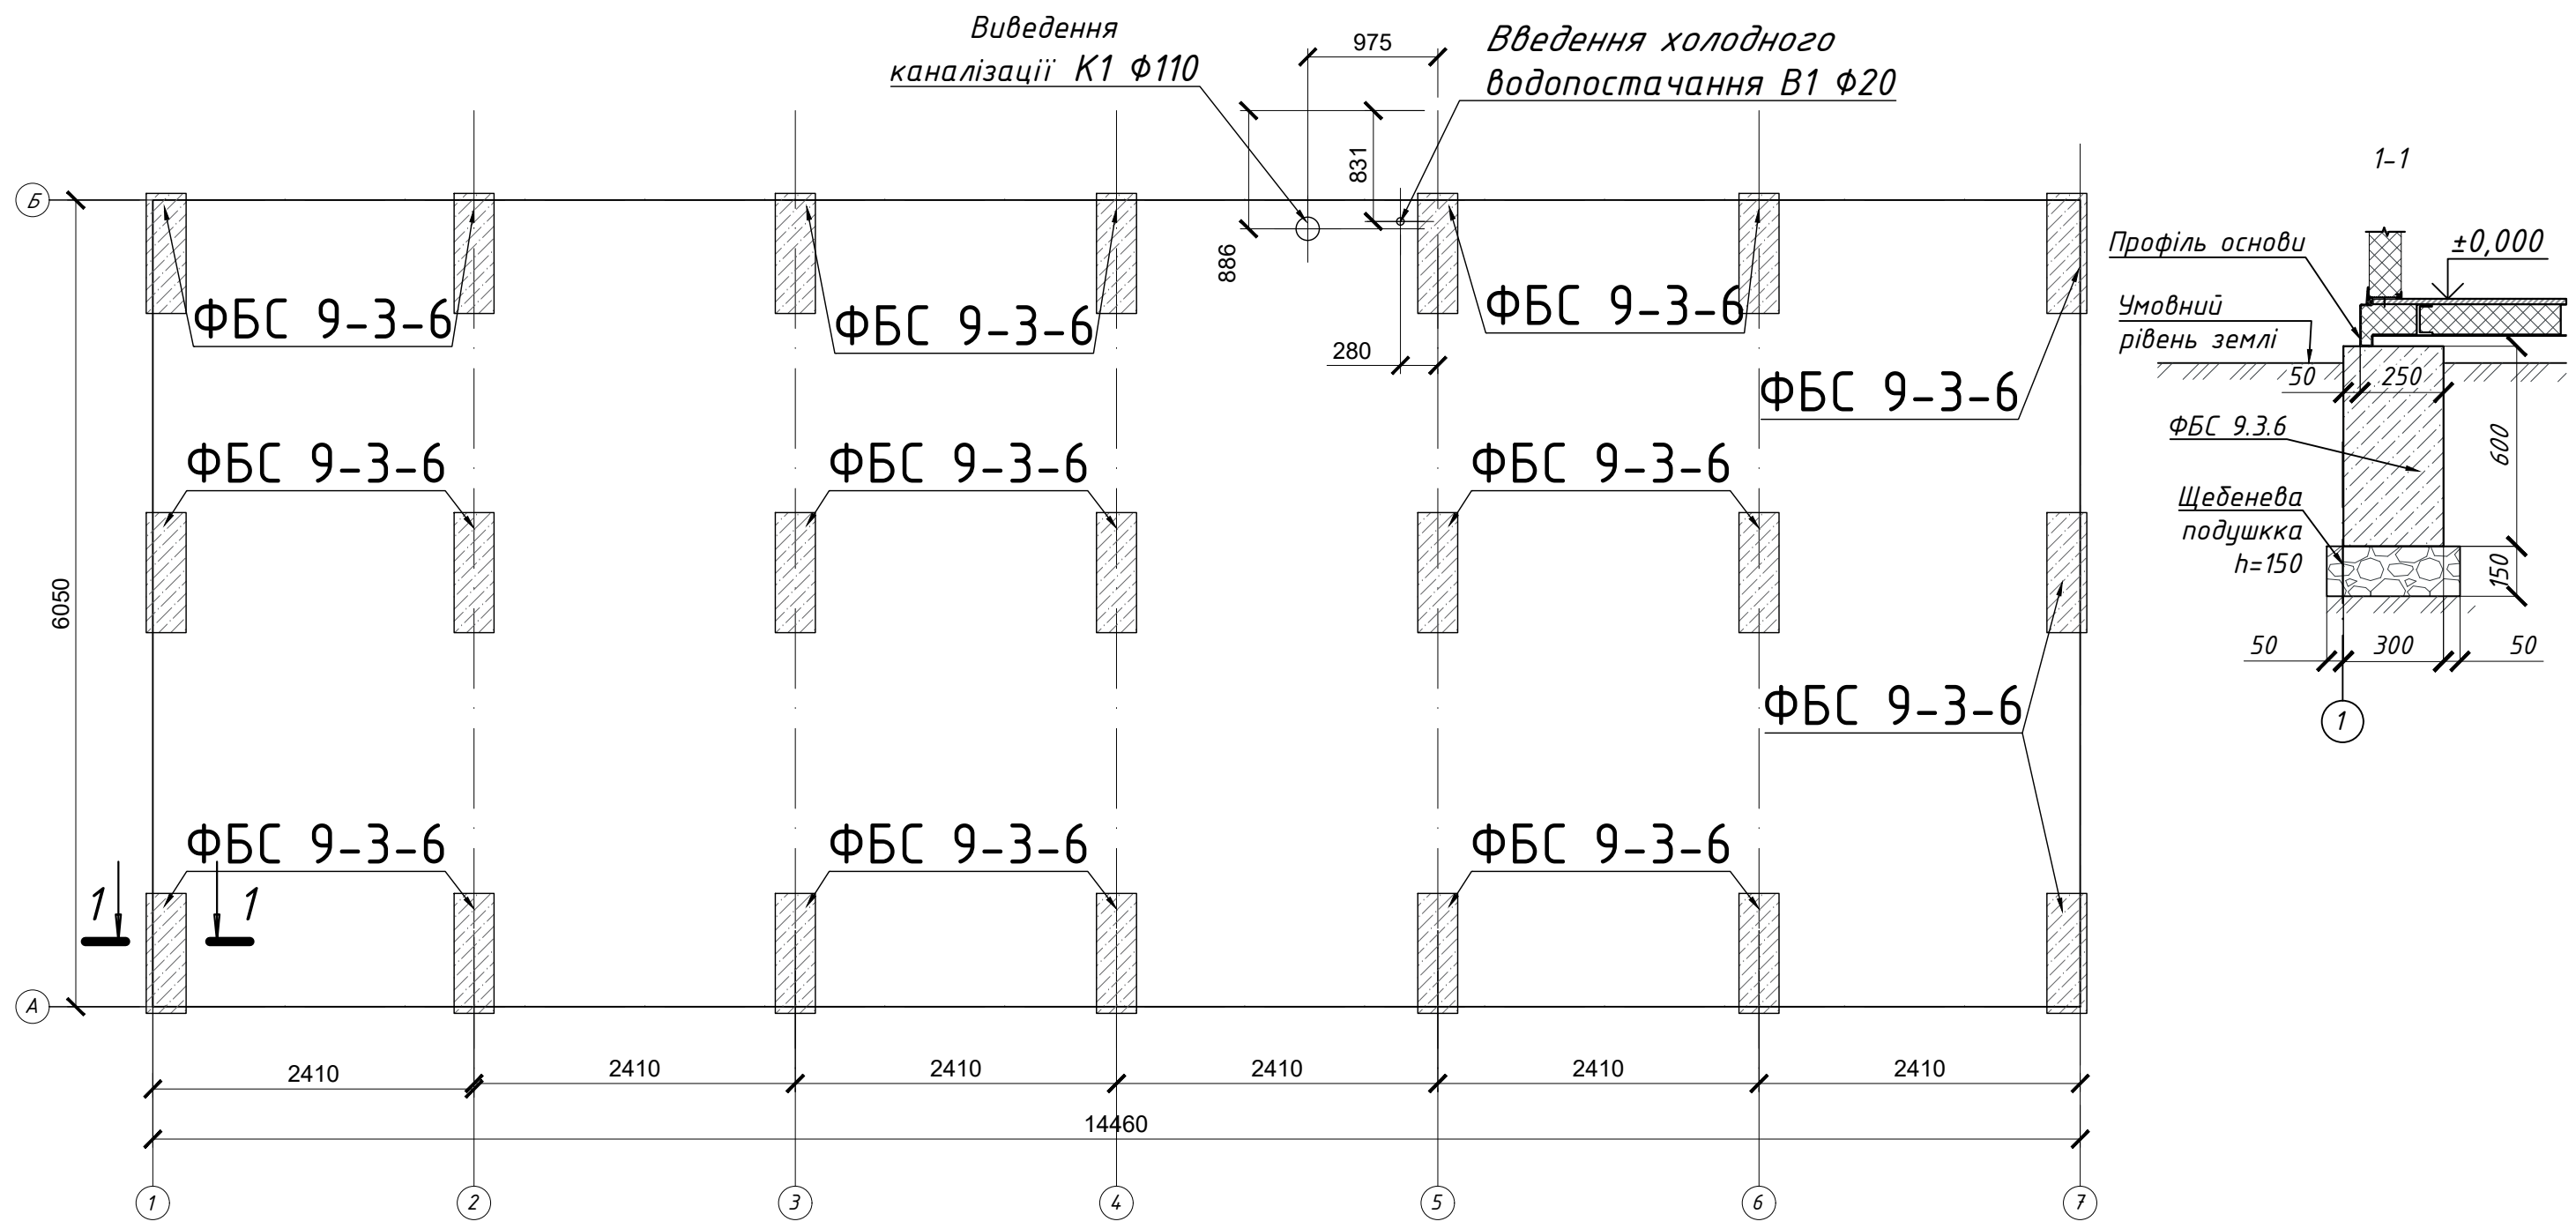

Підпис та дата	Інв. № дубл.	Зам. інв. №	Інв. № оригін

- Примітки**
1. Перед встановленням блоків ділянка для розміщення модуля має бути очищена від сміття, та нерівностей.
 2. Перед встановленням блоків у проектне положення, виконати обмазувальну гідроізоляцію з усіх доків за два рази.
 3. Виконати улаштування блоків основи за схемою.
 4. Максимальний перепад висотних відміток плит не повинен перевищувати 5 мм.
 5. Прив'язка встановлення підводу комунікацій вказана зі зміщенням на 50мм від краю фундаменту до центральної осі випуску. Відхилення від зазначених розмірів допускається $\pm 0,005$ м відносно осі виведення

						1193-АБ		
						Модульний ветеранський простір 87.5 м²		
Зм.	Кіл.	діл	Арк.	№ док.	Підп.	Дата	Архітектурно-будівельні рішення	Стадія
Розробив	Машихіна А.						Р	Аркуш
Перевірів	Нагаєв						4	Аркушів
Керував	Нагаєв							
Н. контр.							План фундаменту	

