
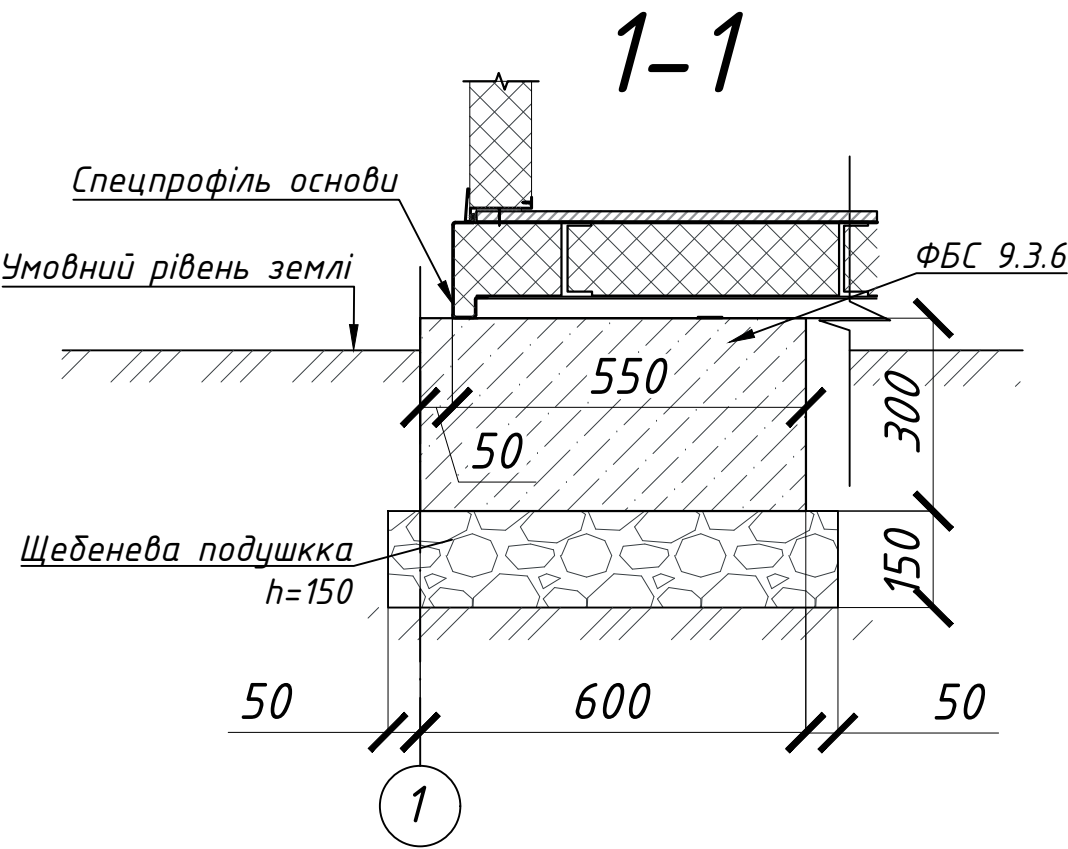


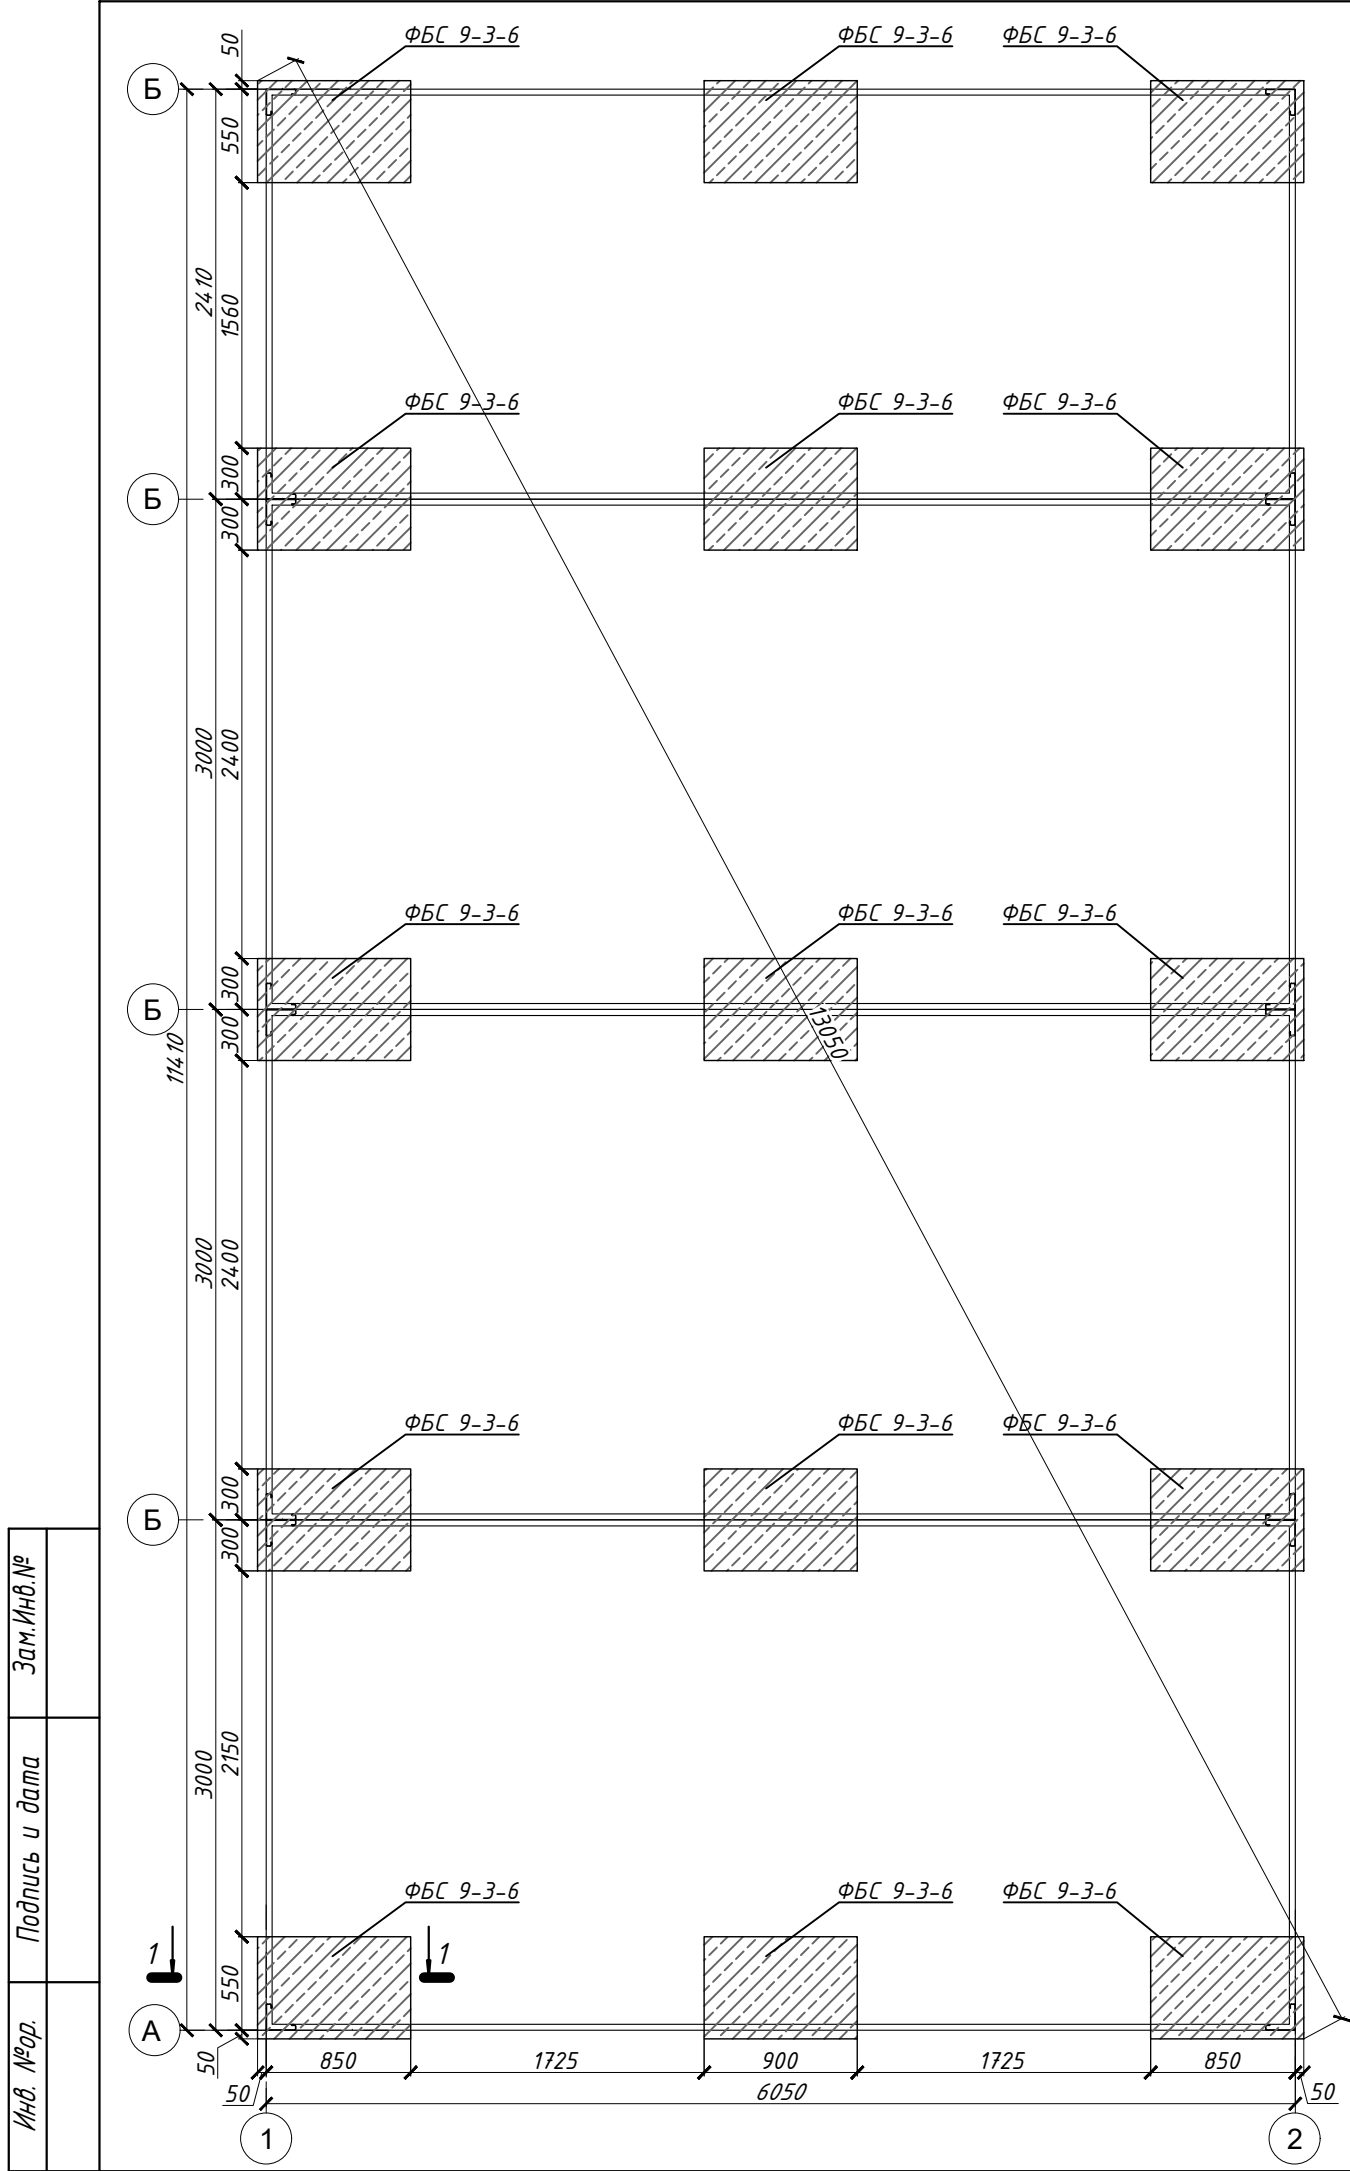


- Примітки
1. Перед встановленням блоків ділянка для розміщення модуля має бути очищена від сміття, та нерівностей.
 2. Перед встановленням блоків у проектне положення, рекомендовано виконати обмазувальну гідроізоляцію з усіх боків за два рази.
 3. Виконати улаштування блоків основи за схемою.
 4. Максимальний перепад висотних відміток плит не повинен перевищувати 5 мм.

Інв. №ор.	Підпис і дата	Зам. Інв. №

						№1187			
						Ветеринарна лабораторія 69,03м2	Стадія	Арк.	Аркушів
Змін.	Лист	№докум	Підпись	Дата	РП		1		
Розробив	Папруга								
Перевіри	Нагаєв Н.С.								
Затверди	Нагаєв Н.С.								
						ТЗ_ФУНДАМЕНТ			

План підведення комунікацій
(на плані фундаменту)

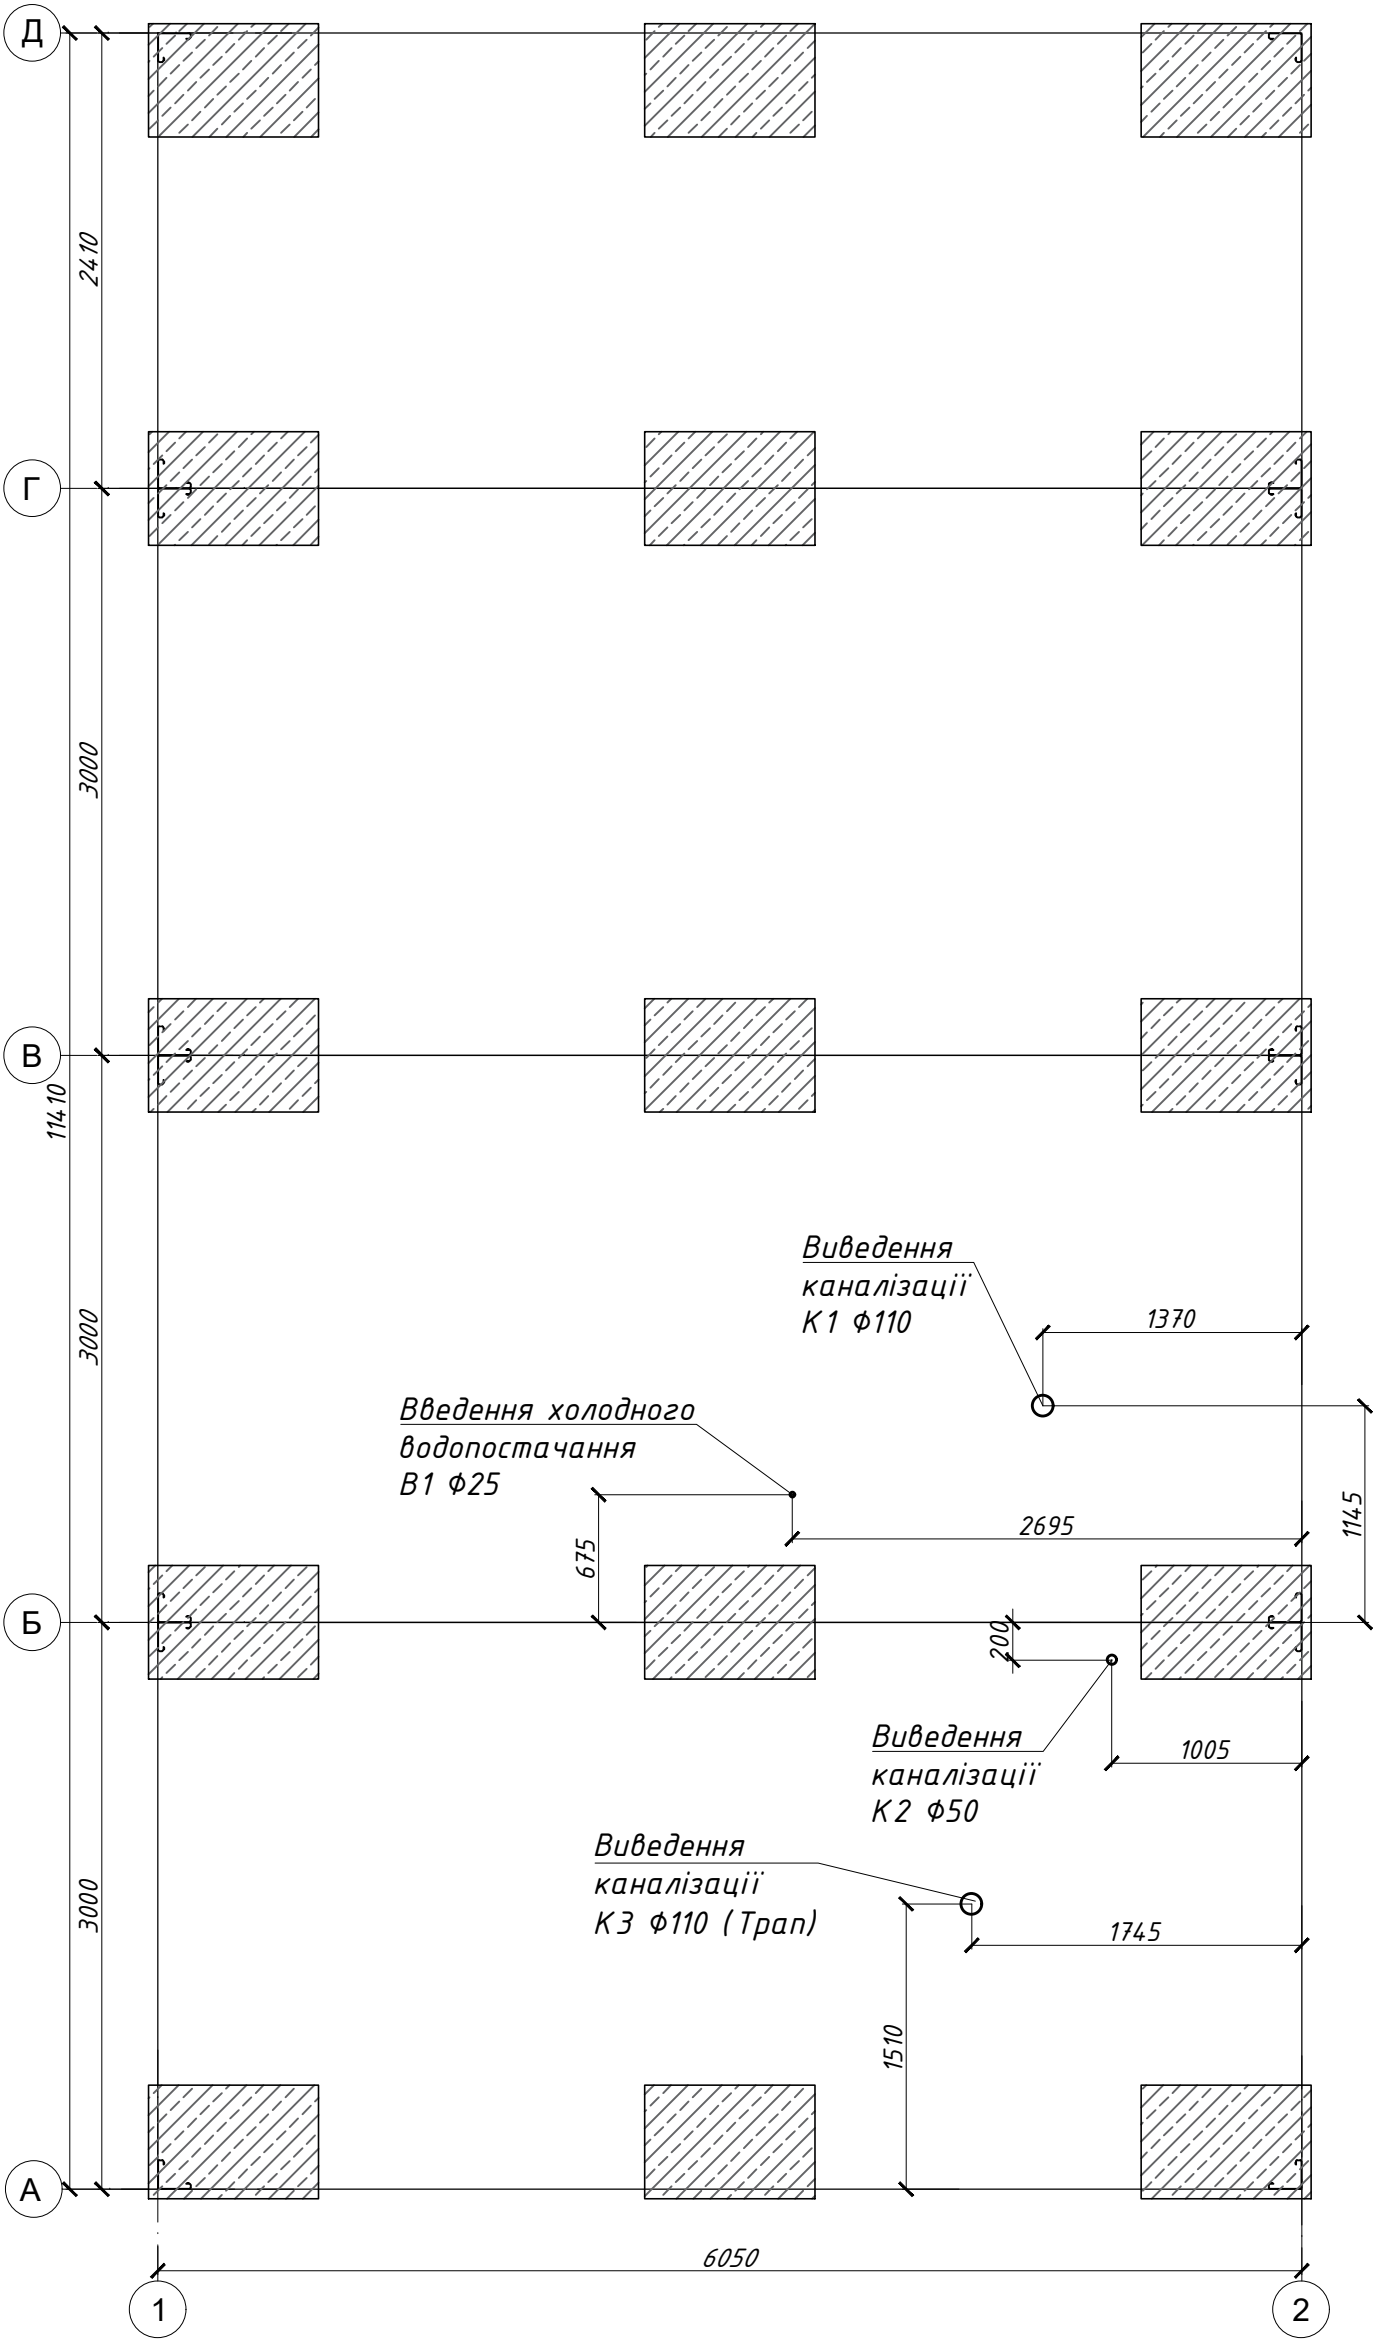

Інв. № ориг.	Підпис та дата	Зам. Інв. №

						№1187			
						Модульна ветеринарна лабораторія 34,7м ²	Стадія	Аркуш	Аркушів
Змін.	Арк.	№докум	Підпис	Дата			РП	2	
Розробив		Панченко							
Перевірів		Нагаєв							
Затвердив		Нагаєв							
						План підведення комунікацій (на плані фундаменту)			

ЗАВДАННЯ

на підведення та підключення інженерних мереж до модульної будівлі

- Завдання визначає обов'язкові вимоги до проєктування, підготовки та виконання точок підведення зовнішніх інженерних мереж (водопостачання та каналізації) на ділянці Замовника (Клієнта) для подальшого підключення до модульної будівлі.
- Випуск введення водопостачання на місці підключення має дуги виведення на висоту рівно 0,5 м вище за рівень фундаменту будівлі.
- Випуск виведення каналізації має дуги розташовані не вище за 0,03 м від рівня фундаменту для забезпечення необхідного самопливного ухилу.
- Для забезпечення герметичного та надійного стикування із внутрішніми мережами модуля, труба зовнішньої каналізації на своєму кінцевому оголовку (точці виходу) обов'язково повинна мати сформований раструб (з установленою ущільнювальною гумовою манжетою).
- Прив'язка точок підводу комунікацій виконується від осей будівлі до центральної осі випуску/введення.
- Допустиме відхилення фактичного виконання від зазначених у проєкті розмірів становить ± 5 мм відносно осі виведення.
- Монтаж самопливних труб каналізації на трасі та підключення здійснюється виключно растром проти руху стоків (растром вгору) з використанням оригінальних гумових ущільнювальних кілець для забезпечення абсолютної герметичності з'єднань.
- Ділянки трубопроводів систем водопостачання та каналізації в зоні введення/виведення з підпілля або на відкритих ділянках ґрунту в зоні можливого промерзання підлягають обов'язковому утепленню енергоефективними теплоізоляційними матеріалами відповідно до теплотехнічних норм або використання саморегульованого нагрівального кабелю у сукупності з утепленням.
- На ділянках із високим рівнем ґрунтових вод або ризиком підтоплення обов'язково застосовуються посилені розтрубні з'єднання та герметизуючі манжети для запобігання проникненню води в контур будівлі.
- Перед підключенням модульної будівлі до інженерних мереж представник монтажно-ї організації або технагляду Клієнта зобов'язаний надати фотофіксацію та виконавчу схему фактичного розташування точок із дотриманням допусків.
- Відхилення від цього завдання без попереднього письмового погодження з проєктним відділом Виробника не допускається та може стати підставою для відмови у гарантійному підключенні комунікацій до модульної будівлі.

Зам. Інв. №											
Підпис та дата											
Інв. № орг.											

						№1187				
Змін.	Арк.	№докум	Підпис	Дата	Модульна ветеринарна лабораторія 34,7м ²		Стадія	Аркуш	Аркушів	
Розробив	Панченко						РП	2.1		
Перевірів	Нагаєв									
Затвердив	Нагаєв									
Завдання на підведення комунікацій										