

Перелік робочих креслень основного комплексу марки КБ

Аркуш	Найменування	Примітки
1	Загальні дані	
2	План стовпчастих фундаментів ФС-1. Закладна деталь ЗД-1	
3	Фундамент стовпчастий ФС-1	
4	Схема розташування металевих стійок Стм-1	
5	Стійка металева Стм-1	
6	Плита перекриття (опалубка)	
7	Плита перекриття (армування, основне та додаткове нижнє)	
8	Плита перекриття (армування, основне та додаткове верхнє)	
9	Розрізи 1-1, 2-2 до плити перекриття	
10	Специфікація до плити перекриття	


Загальні дані

1. Робочі креслення основного комплексу марки КБ розроблені на підставі креслень марки АР.
2. За умовну позначку 0,000 прийняти рівень чистої підлоги 1-го поверху.
3. Навантаження і впливи, прийняті для розрахунку конструкцій:


- характеристичне значення снігового навантаження - 1280Па

- характеристичне значення вітрового навантаження - 470Па


- інші нормативні навантаження по ДБН В.1.2-2:2006 Система забезпечення надійності та безпеки будівельних об'єктів. Навантаження і впливи. Норми проектування. Зміна № 1 в залежності від призначення приміщень.

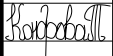						xxx-xx/26-КБ			
Зм.	Кільк.	Арк.	Док.	Підпис	Дата				
						Проект індивідуального житлового будинку	Стадія	Аркуш	Аркушів
Розробив		Кондрова			08.2026		Р	1	
Гол. констр.		Мартинюк			08.2026	Загальні дані	ТОВ "ТМВ ХОУМС"		

План стовпчастих фундаментів ФС-1

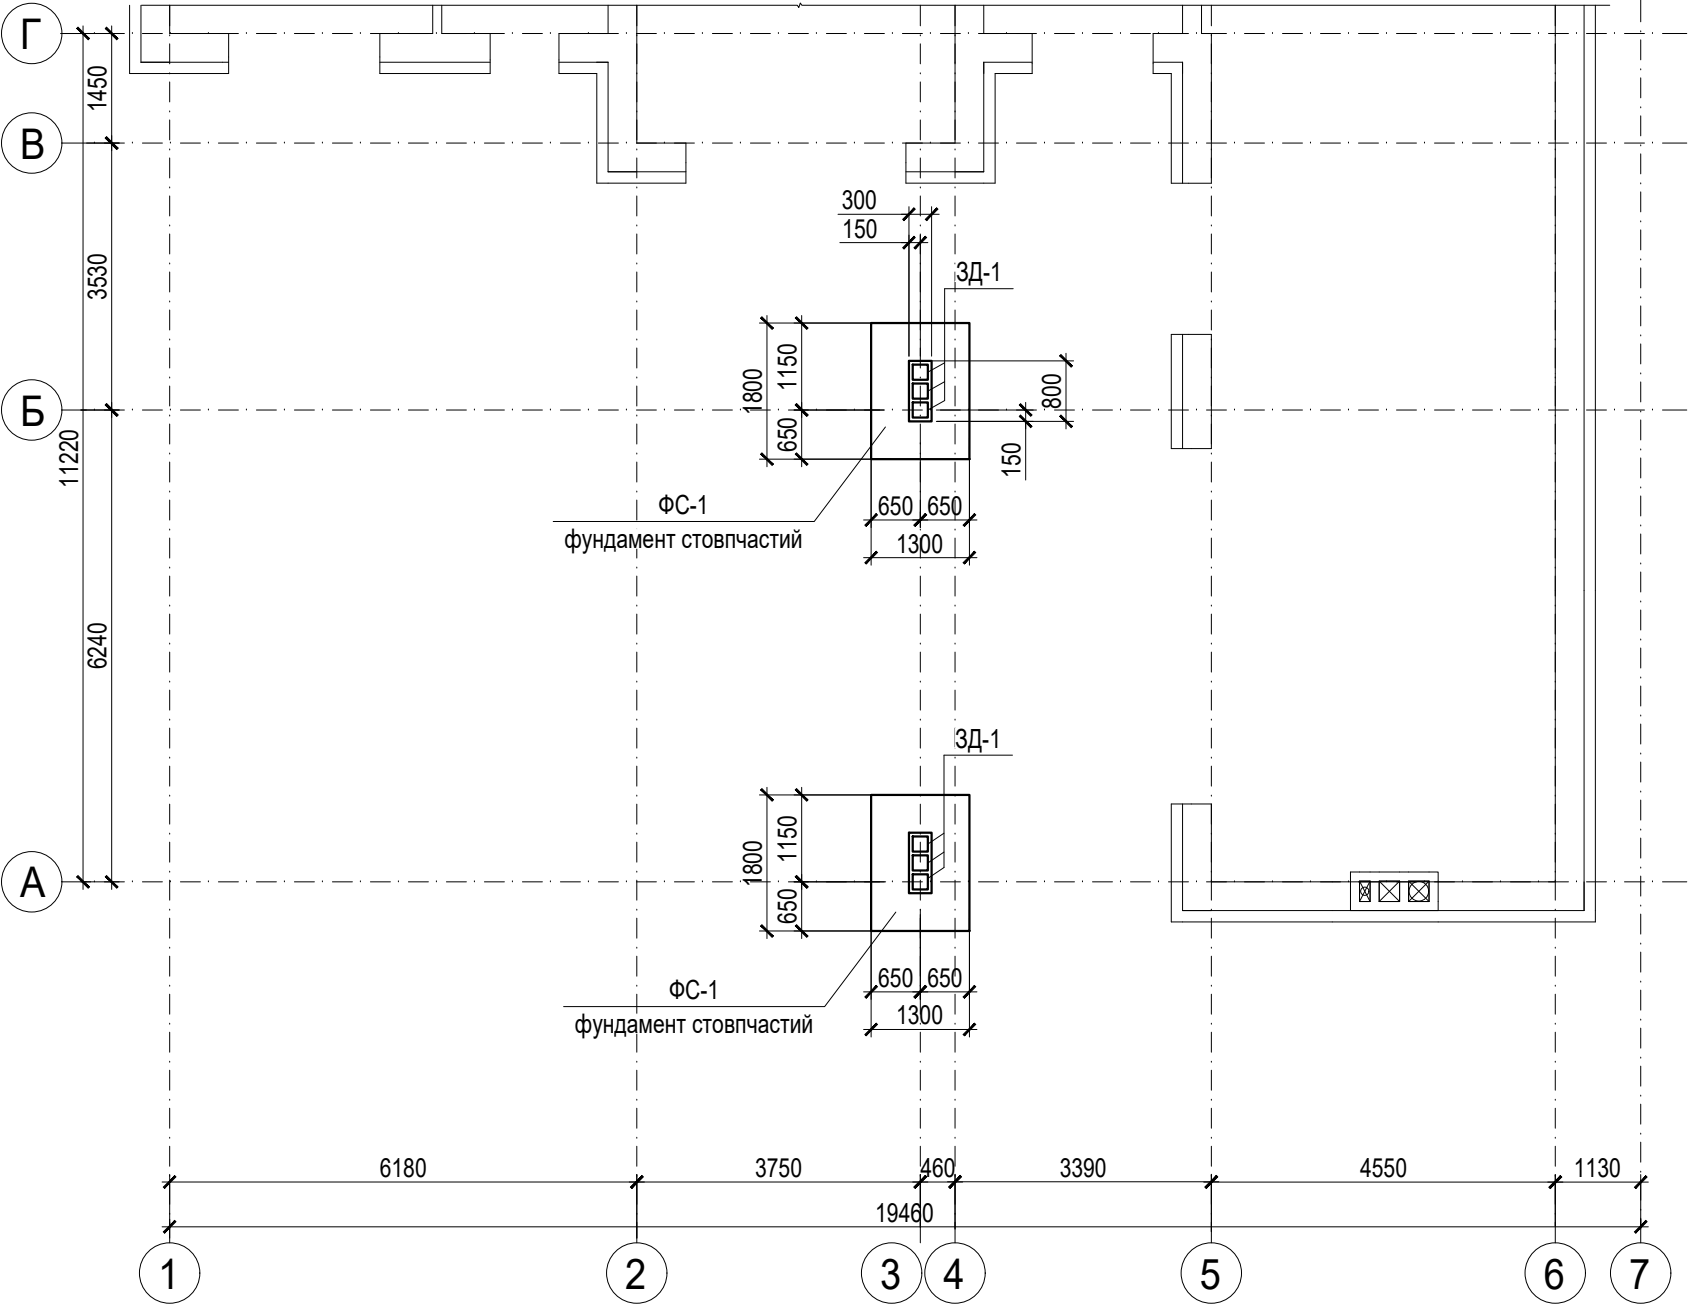

Закладна деталь 3Д-1

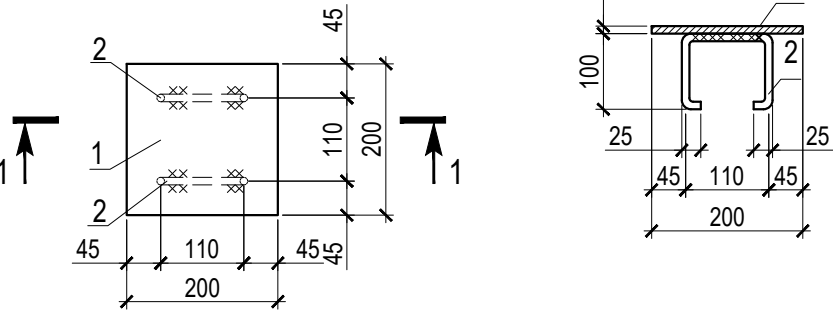

Відомість деталей на 3Д-1




Поз.	Ескіз
2	

1. За умовну позначку 0,000 прийняти верх чистої підлоги першого поверху.
2. Відповідно до геологічних вишукувань, виконаних інженером проектувальником Г.А. Олійник в червні 2026р, ґрунт ІГЕ 1 – насипний ґрунт, не може бути використаний як основа фундаменту і потребує повної заміни на піщану подушку, яка буде влаштовуватися поверху шарів ґрунту ІГЕ 2 (пісок середньої крупності), ІГЕ 3 (пісок мілкий), ІГЕ 4 (супісок) відповідно геологічного розрізу.
3. Фундаменти укладати на піщаній подушці, ущільненій важкими трамбовками по 20см. Контроль якості ущільнення слід вести за показником щільності сухого ґрунту 1.65г/см3 з обов'язковою перевіркою геологом.
4. Глибина закладання фундаменту - 1.0м
4. Ґрунтові води до глибини розвідані на глибині 3.0-3.1м.
5. Всі роботи по улаштуванню основи та фундаментів виконувати у відповідності з вимогами ДБН В.2.1-10-2018
6. Горизонтальна гідроізоляція - 2 шари руберойду, вертикальна - обмазочна (бітумною мастикою за 2 рази)

Специфікація на 3Д-1

Марка виробу	Поз. дет.	Найменування	Кільк.	Маса,од. кг	Маса виробу.
3Д-1 (6 шт)	1	Сталь лист 19903-74 -200x10 L=200мм	1	3.1	3.5 кг
	2	Ø10 А400С, L=360 мм ДСТУ3760:2019	2	0.22	

						xxx-xx/26-КБ				
Зм.	Кільк.	Арк.	Док.	Підпис	Дата					
						Проект індивідуального житлового будинку		Стадія	аркуш	аркушів
Розробив		Кондрова			08.2026			Р	2	
Гол. констр.		Мартинюк			08.2026	План стовпчастих фундаментів ФС-1. Закладна деталь 3Д-1		ТОВ "ТМВ ХОУМС"		

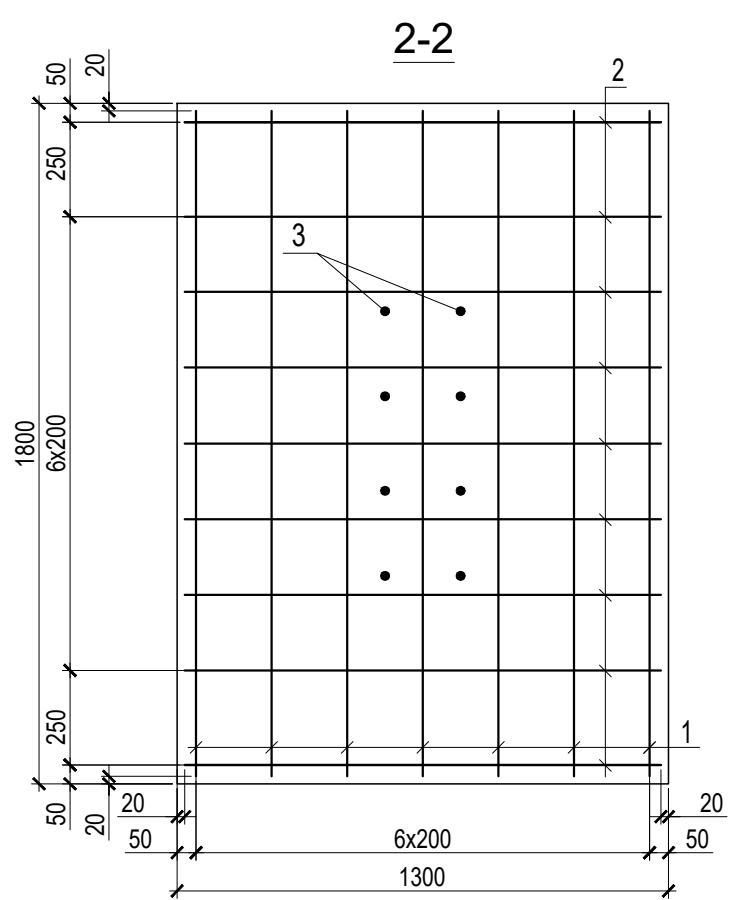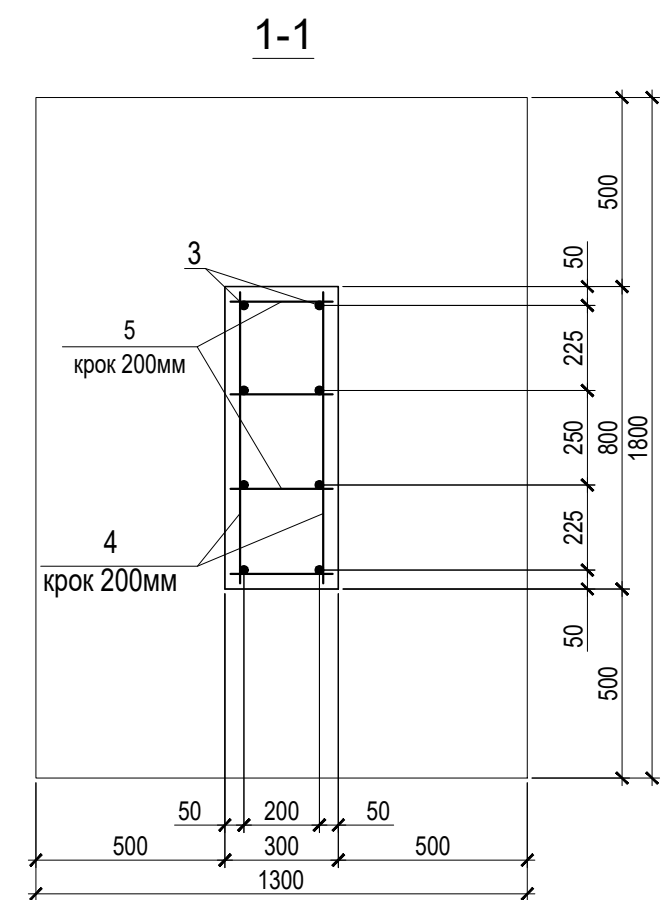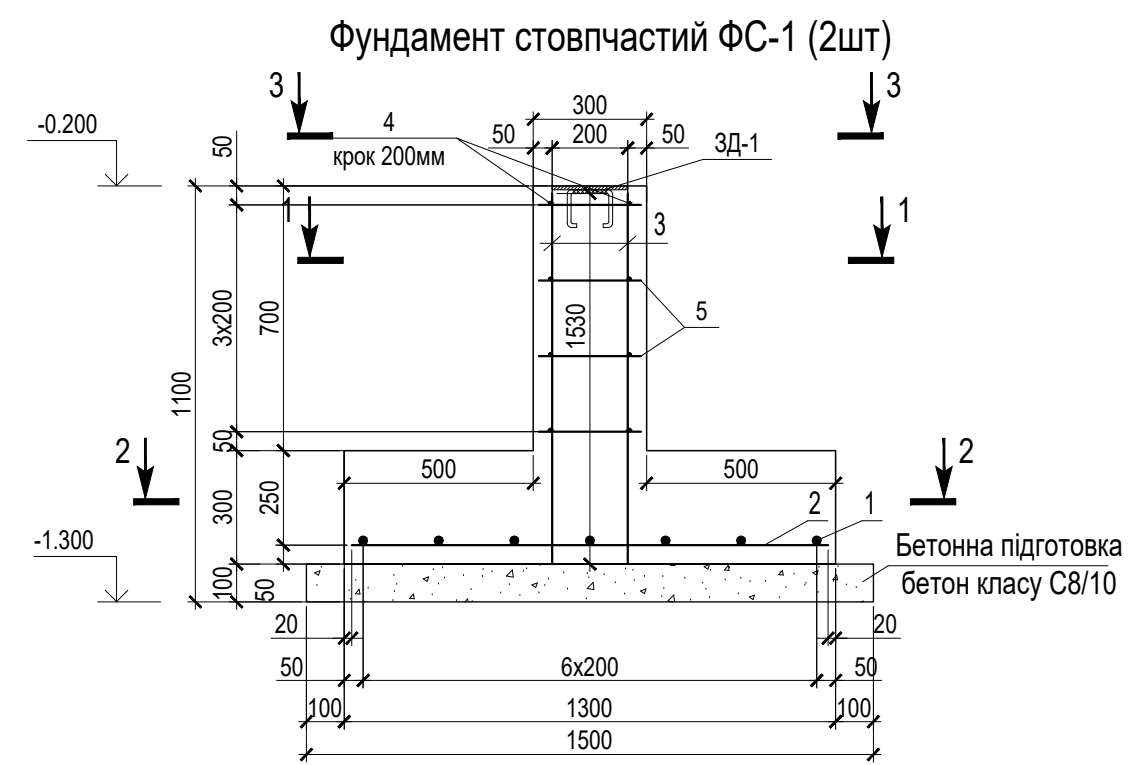


1. Даний аркуш розглядати разом з арк. 2.

Специфікація на ФС-1 (на 1шт)

Поз.	Позначення	Найменування	Кільк.	Маса од.,кг	Примітки
Деталі					
1	ДСТУ3760:2019	Ø12 A400C L=1760мм	7	1.56	10.9кг
2	ДСТУ3760:2019	Ø12 A400C L=1260мм	9	1.12	10.1кг
3	ДСТУ3760:2019	Ø10 A400C L=980мм	8	0.60	4.8кг
4	ДСТУ3760:2019	Ø8 A400C L=770мм	8	0.30	2.4кг
5	ДСТУ3760:2019	Ø8 A400C L=270мм	16	0.11	1.8кг
Матеріали					
Бетон класу C16/20			0.87		м³
Бетон класу C8/10			0.30		м³

3-3

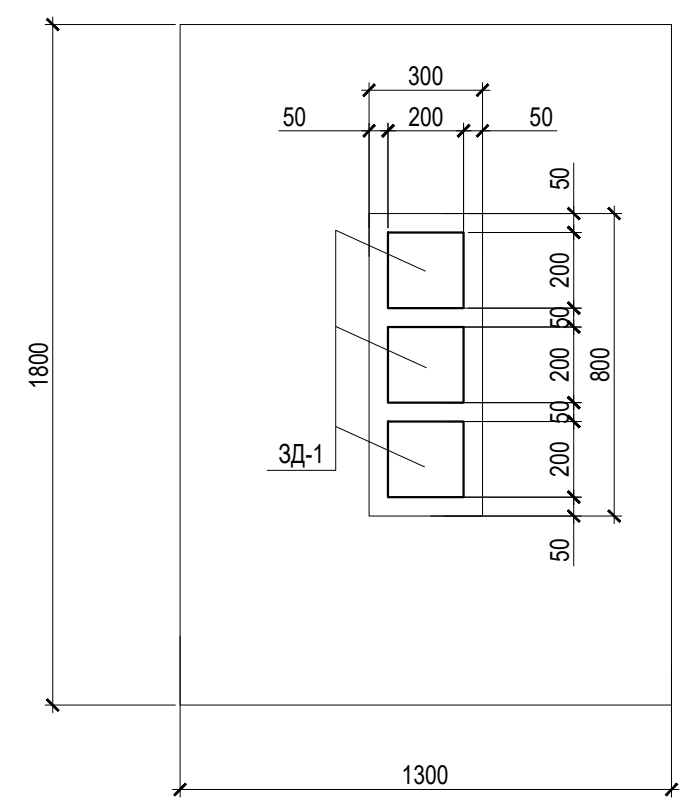




						xxx-xx/26-КБ				
Зм.	Кільк.	Арк.	Док.	Підпис	Дата					
						Проект індивідуального житлового будинку		Стадія	аркуш	аркушів
Розробив		Кондрова			08.2026			Р	3	
Гол. констр.		Мартинюк			08.2026	Фундамент стовпчастий ФС-1		ТОВ "ТМВ ХОУМС"		

Схема розташування металевих стійок Стм-1




1. Даний аркуш розглядати разом з кресленнями розділу АР.

						xxx-xx/26-КБ			
Зм.	Кільк.	Арк.	Док.	Підпис	Дата				
						Проект індивідуального житлового будинку	Стадія	аркуш	аркушів
Розробив		Кондрова			08.2026		Р	4	
Гол. констр.		Мартинюк			08.2026	Схема розташування металевих стійок Стм-1	ТОВ "ТМВ ХОУМС"		

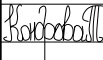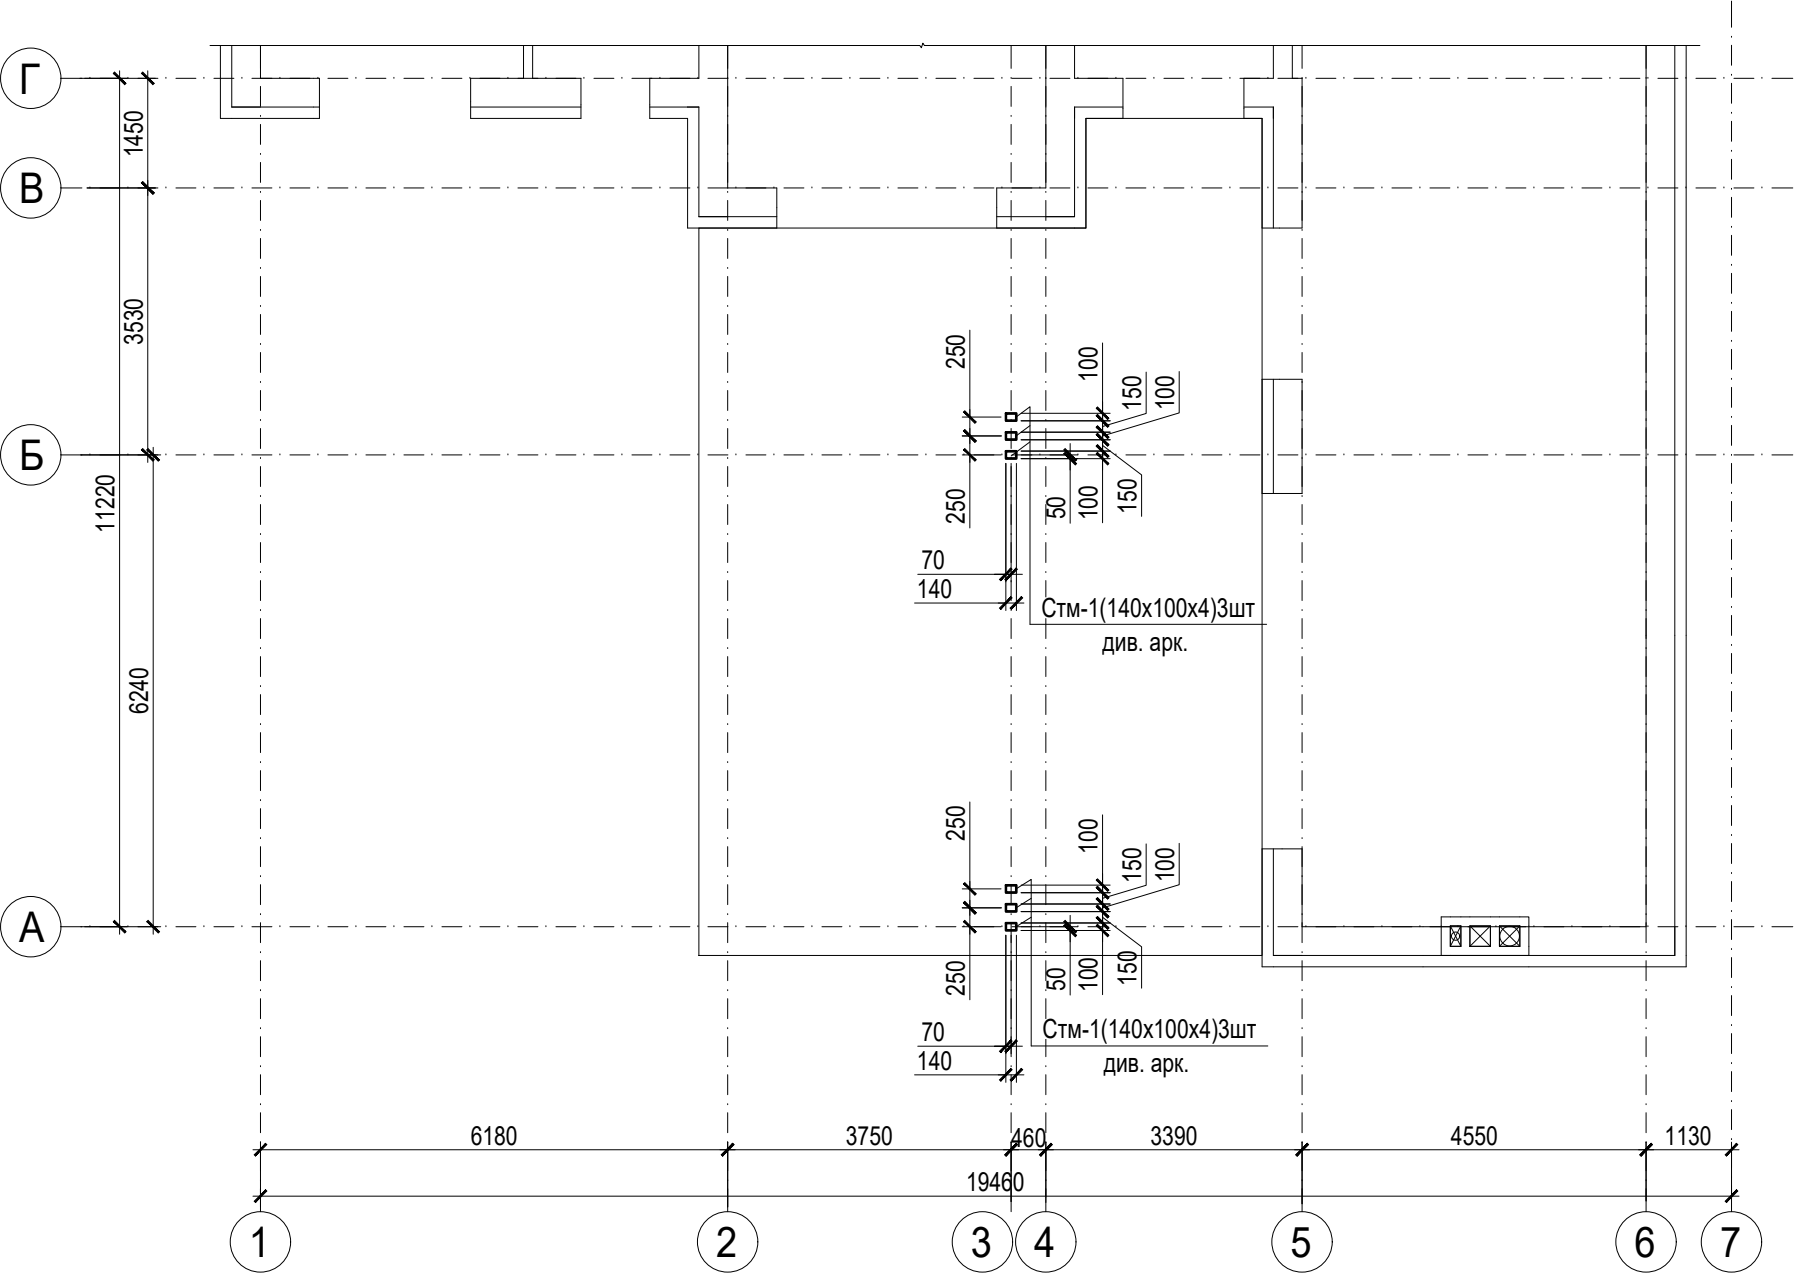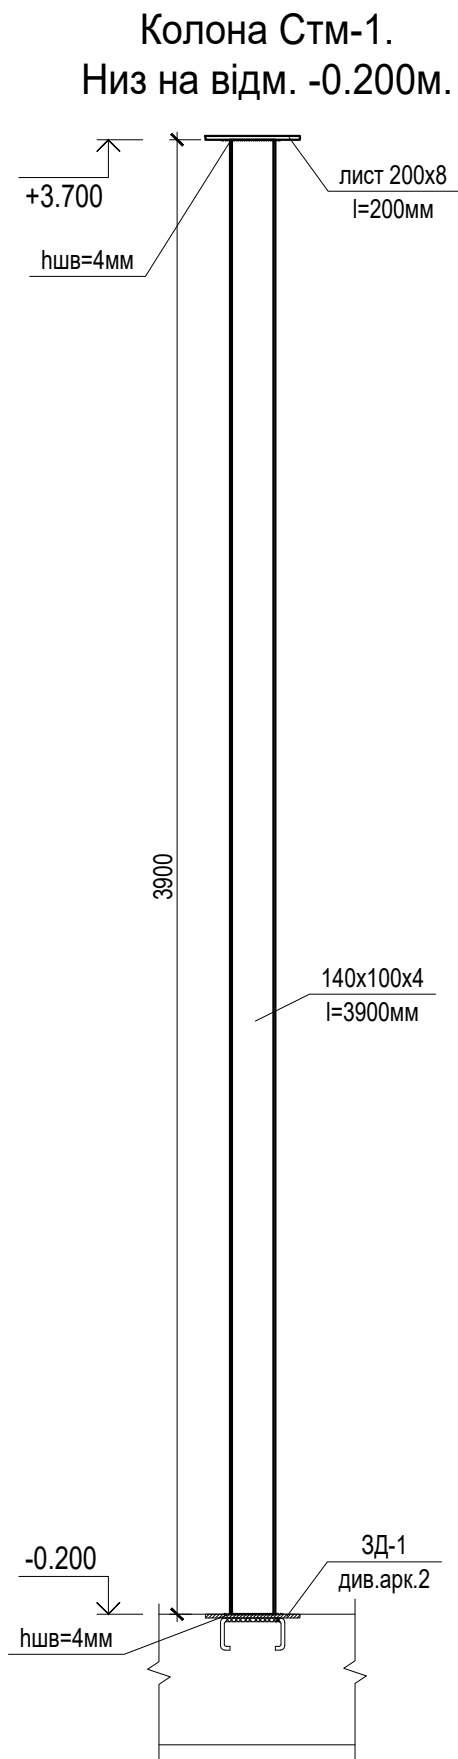


Специфікація металевих елементів.

Поз.	Позначення	Найменування	Кільк.	Маса од.,кг	Примітки
Стм-1		труба 140x100x4 L=3900мм	6	56.0	336.0кг
		лист -200x8 L=200 мм	6	2.5	15.0кг

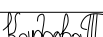
						xxx-xx/26-КБ				
Зм.	Кільк.	Арк.	Док.	Підпис	Дата					
						Проект індивідуального житлового будинку		Стадія	аркуш	аркушів
Розробив		Кондрова			08.2026			Р	5	
Гол. констр.		Мартинюк			08.2026	Стійка металева Стм-1		ТОВ "ТМВ ХОУМС"		

1. Дивитись разом з арк. 4 розділу КБ

21720

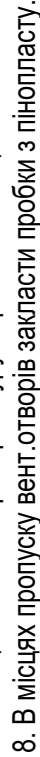[illegible]


Плита перекриття (армування, основне та додаткове нижнє)

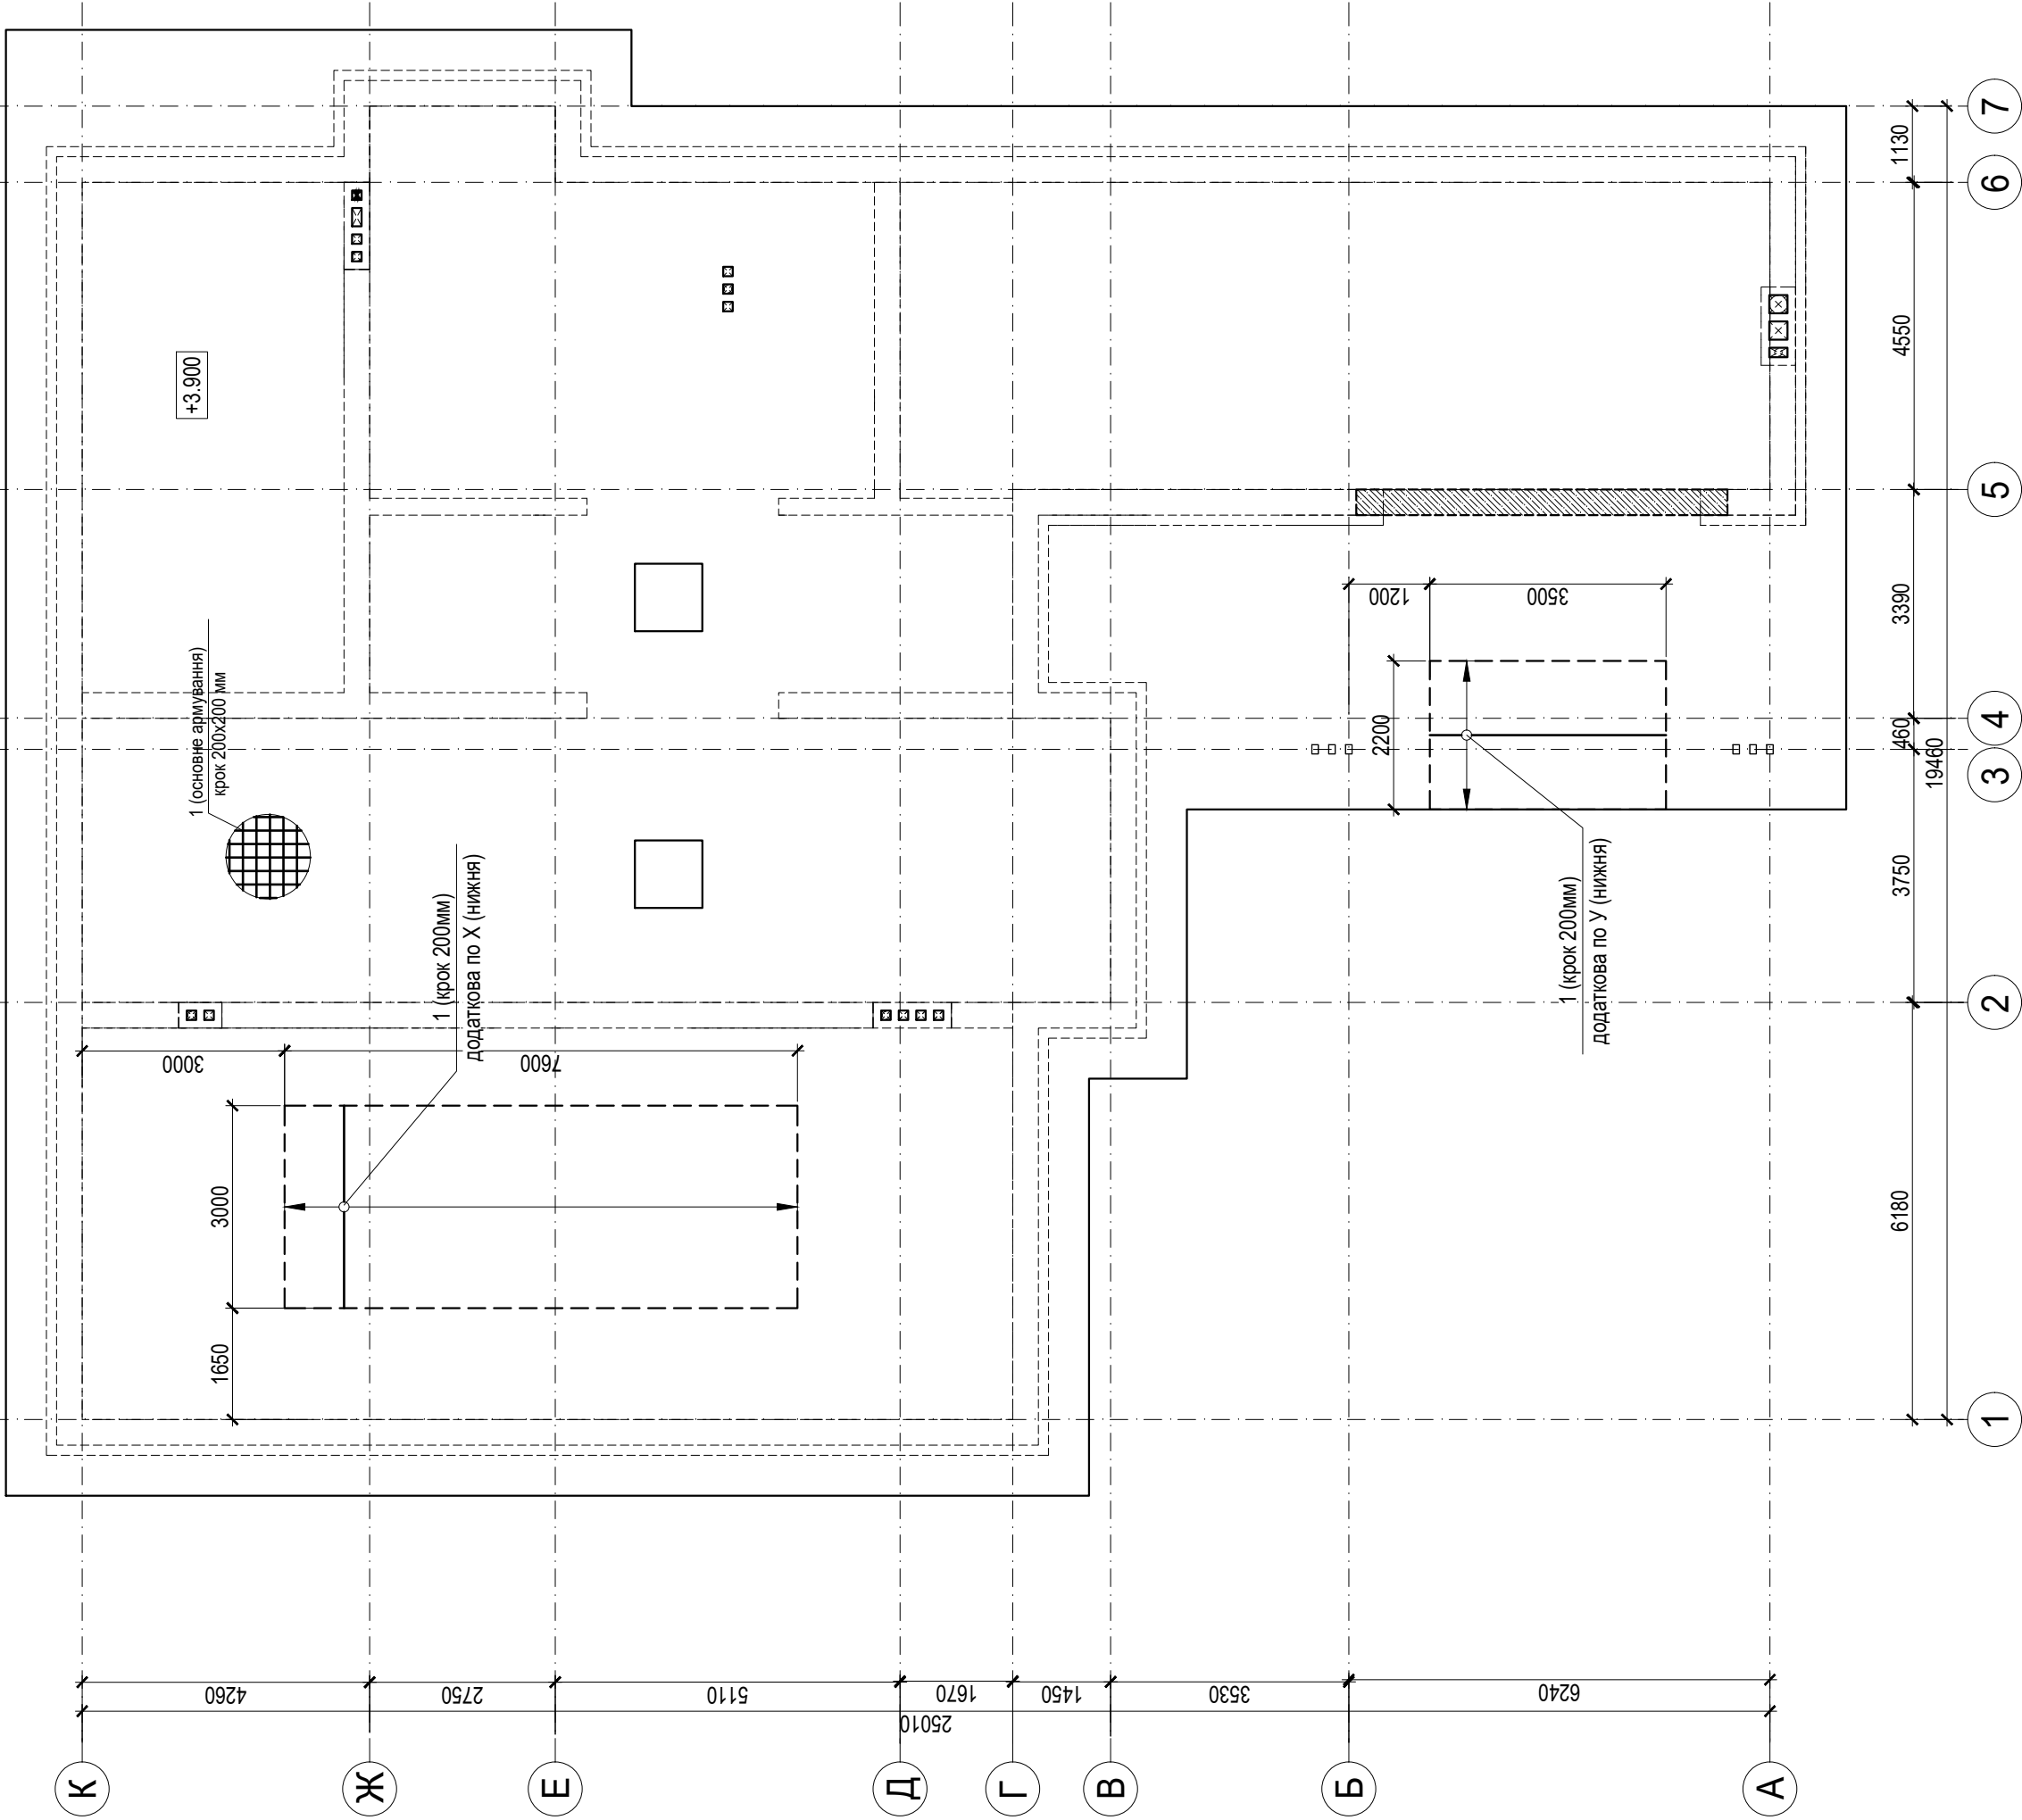

1. Даний аркуш розглядати разом з кресленнями розділу АР і арк. 6, 8-10 розділу КБ.


								xxx-xx/26-КБ			
Зм.	Кільк.	Арк.	Док.	Підпис	Дата	Проект індивідуального житлового будинку			Стадія	аркуш	аркушів
									Р	7	
Розробив		Кондрова			08.2026	Плита перекриття (армування, основне та додаткове нижнє)			ТОВ "ТМВ ХОУМС"		
Гол. констр.		Мартинюк			08.2026						

Плита перекриття (армування, основне та додаткове верхнє)


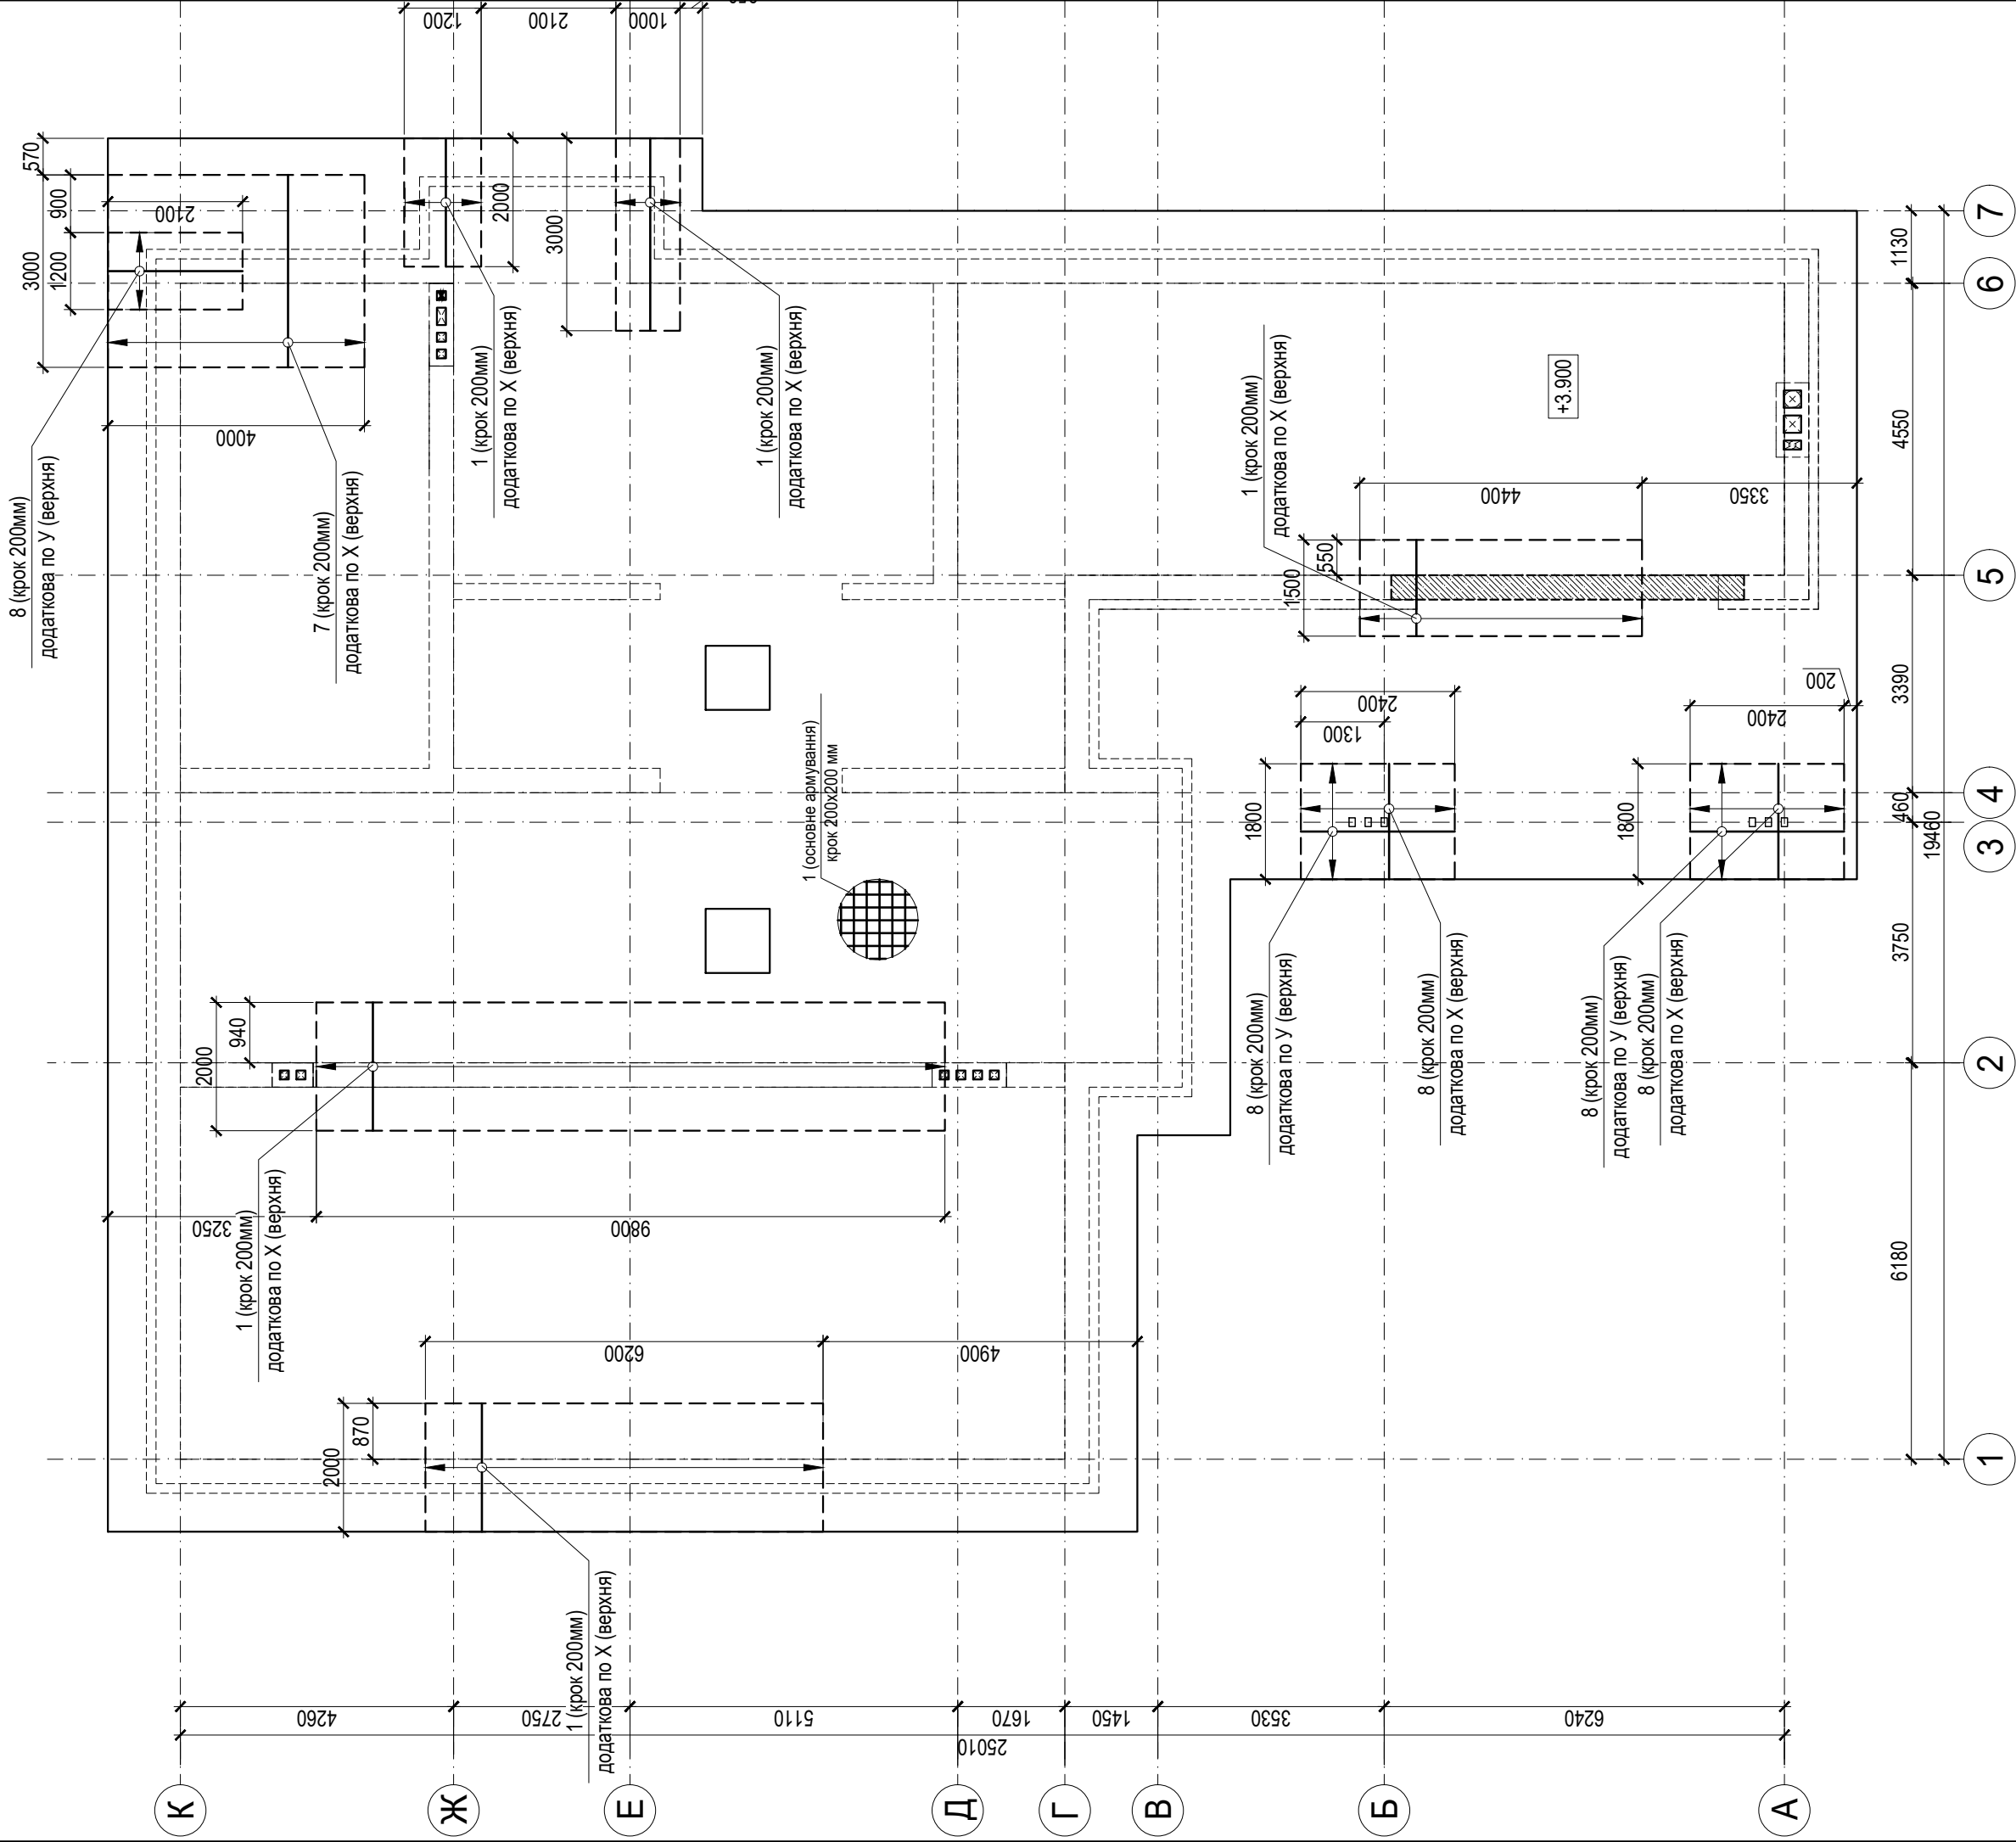



1. Даний аркуш розглядати разом з кресленнями розділу АР і арк. 6, 7, 9, 10 розділу КБ.

xxx-xx/26-КБ							
Зм.	Кільк.	Арк.	Док.	Підпис	Дата	Проект індивідуального житлового будинку	
Розробив		Кондрова			08.2026		
Гол. констр.		Мартинюк			08.2026	Плита перекриття (армування, основне та додаткове верхнє)	
		Р		аркуш	аркушів	ТОВ "ТМВ ХОУМС"	
		8					

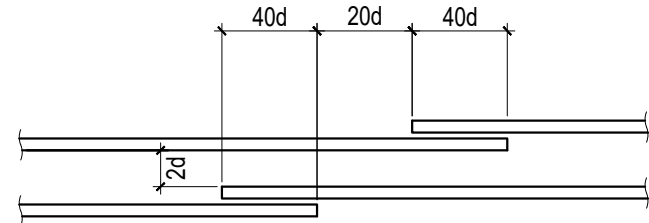



Фрагмент підсилення отворів

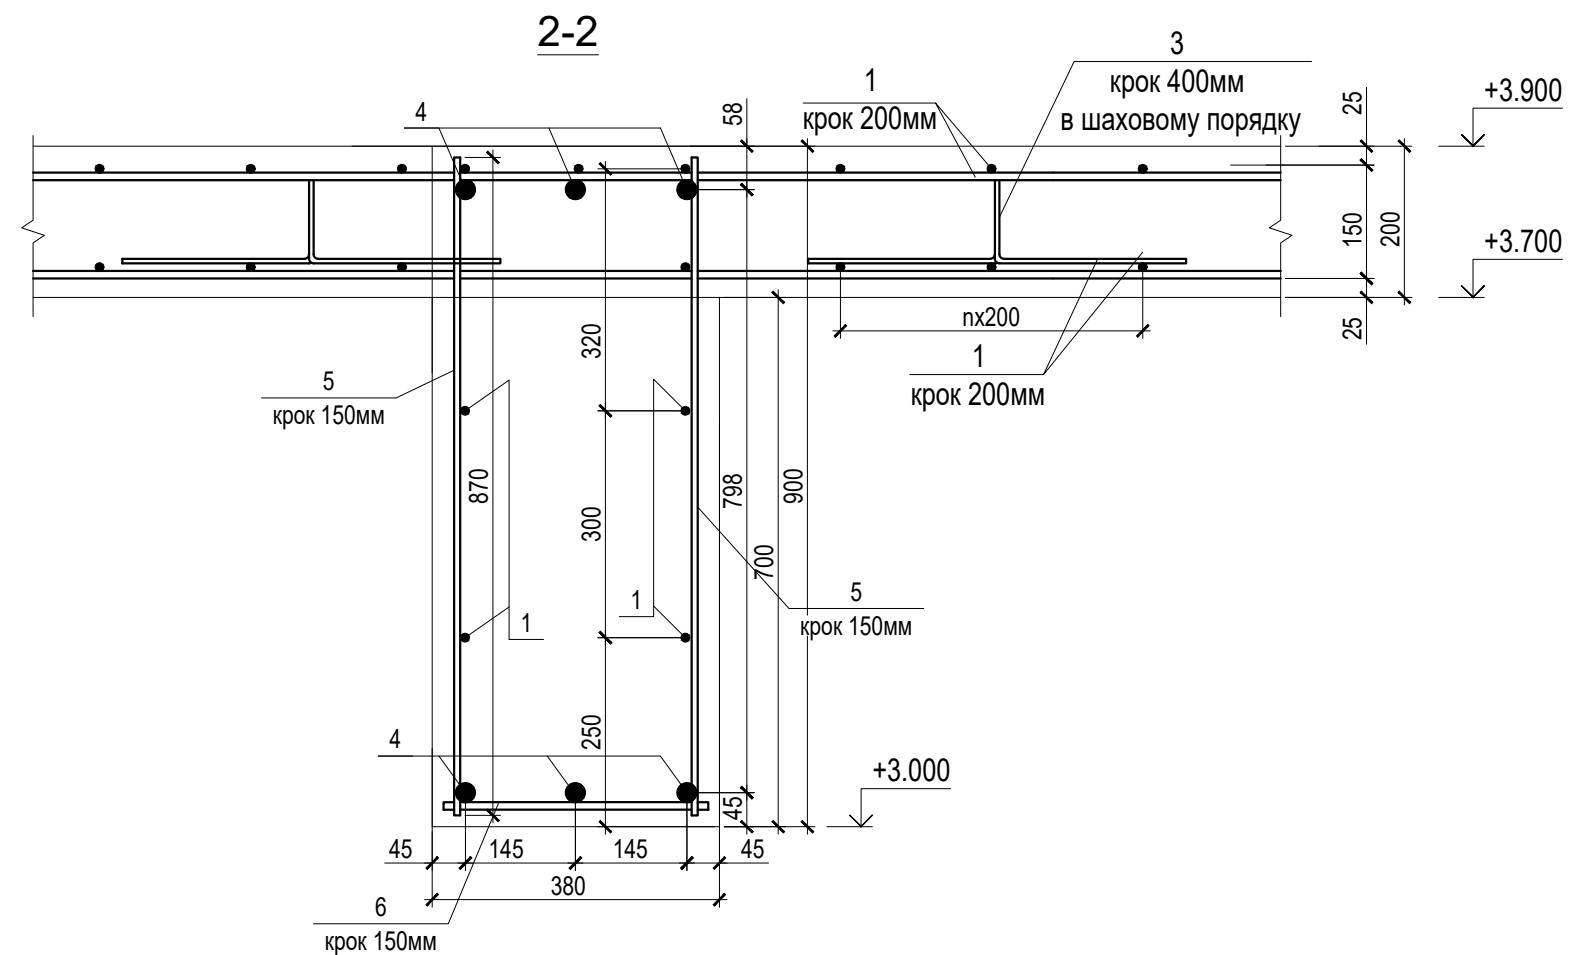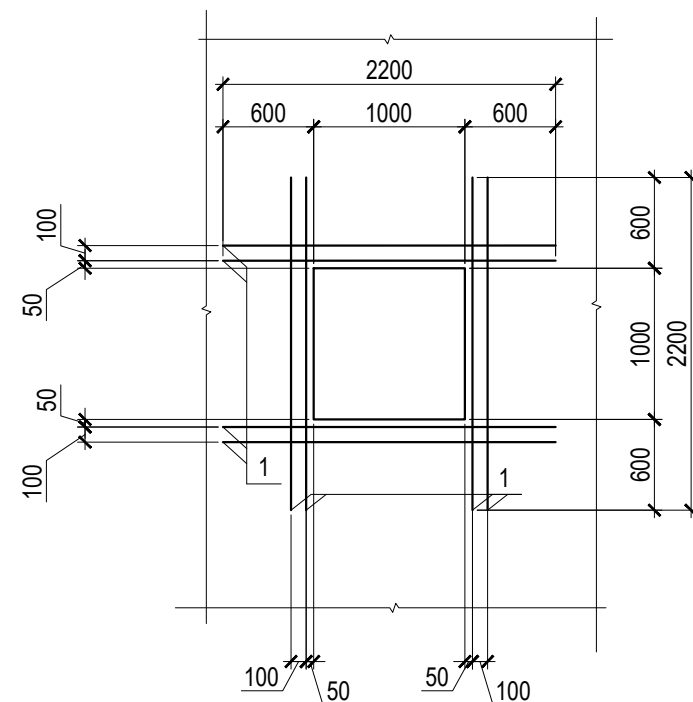

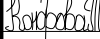						xxx-xx/26-КБ				
Зм.	Кільк.	Арк.	Док.	Підпис	Дата					
						Проект індивідуального житлового будинку		Стадія	аркуш	аркушів
Розробив		Кондрова			08.2026			Р	9	
Гол. констр.		Мартинюк			08.2026	Розрізи 1-1, 2-2 до плити перекриття		ТОВ "ТМВ ХОУМС"		

1. Даний аркуш розглядати разом з кресленнями розділу АР і арк. 6-8,10 розділу КБ.

Відомість деталей

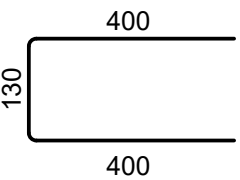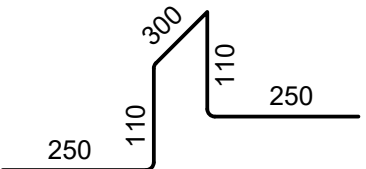Поз.	Ескіз
2	
3	

Відомість витрат сталі на елемент, кг

Марка елемента	Вироби арматурні							Всього
	Арматура класу							
	A400C							
	ДСТУ 3760:2019							
	Ø8	Ø10	Ø12	Ø14	-	Ø25	Всього	
Перекриття	676.4	6504.8	97.7	76.2	-	127.1	7482.2	7482.2

Специфікація

Поз.	Позначення	Найменування	Кільк.	Маса од., кг	Примітки
1*	ДСТУ3760:2019	Ø10 A400C Lзаг.=10090м.п.	-	0.617	6225.5кг
2	ДСТУ3760:2019	Ø10 A400C L=930мм	490	0.57	279.3кг
3	ДСТУ3760:2019	Ø8 A400C L=1020мм	1615	0.40	646.0кг
4	ДСТУ3760:2019	Ø25A400C Lзаг.=33м.п.	-	3.85	127.1кг
5	ДСТУ3760:2019	Ø8 A400C L=870мм	74	0.34	25.2кг
6	ДСТУ3760:2019	Ø8 A400C L=350мм	37	0.14	5.2кг
7	ДСТУ3760:2019	Ø14A400C Lзаг.=63м.п.	-	1.21	76.2кг
8	ДСТУ3760:2019	Ø12A400C Lзаг.=110м.п.	-	0.888	97.7кг
		Матеріали			
		Бетон C20/25 W4 П4	93.8		м³

* Кількість арматури в м.п. збільшена на 5% з врахуванням напусків.

1. Даний аркуш розглядати разом з кресленнями розділу АР і арк. 6-9 розділу КБ.

						xxx-xx/26-КБ					
Зм.	Кільк.	Арк.	Док.	Підпис	Дата						
						Проект індивідуального житлового будинку			Стадія	аркуш	аркушів
									Р	10	
Розробив		Кондрова			08.2026	Специфікація до плити перекриття			ТОВ "ТМВ ХОУМС"		
Гол. констр.		Мартинюк			08.2026						