



План стовпчастих фундаментів ФС-1

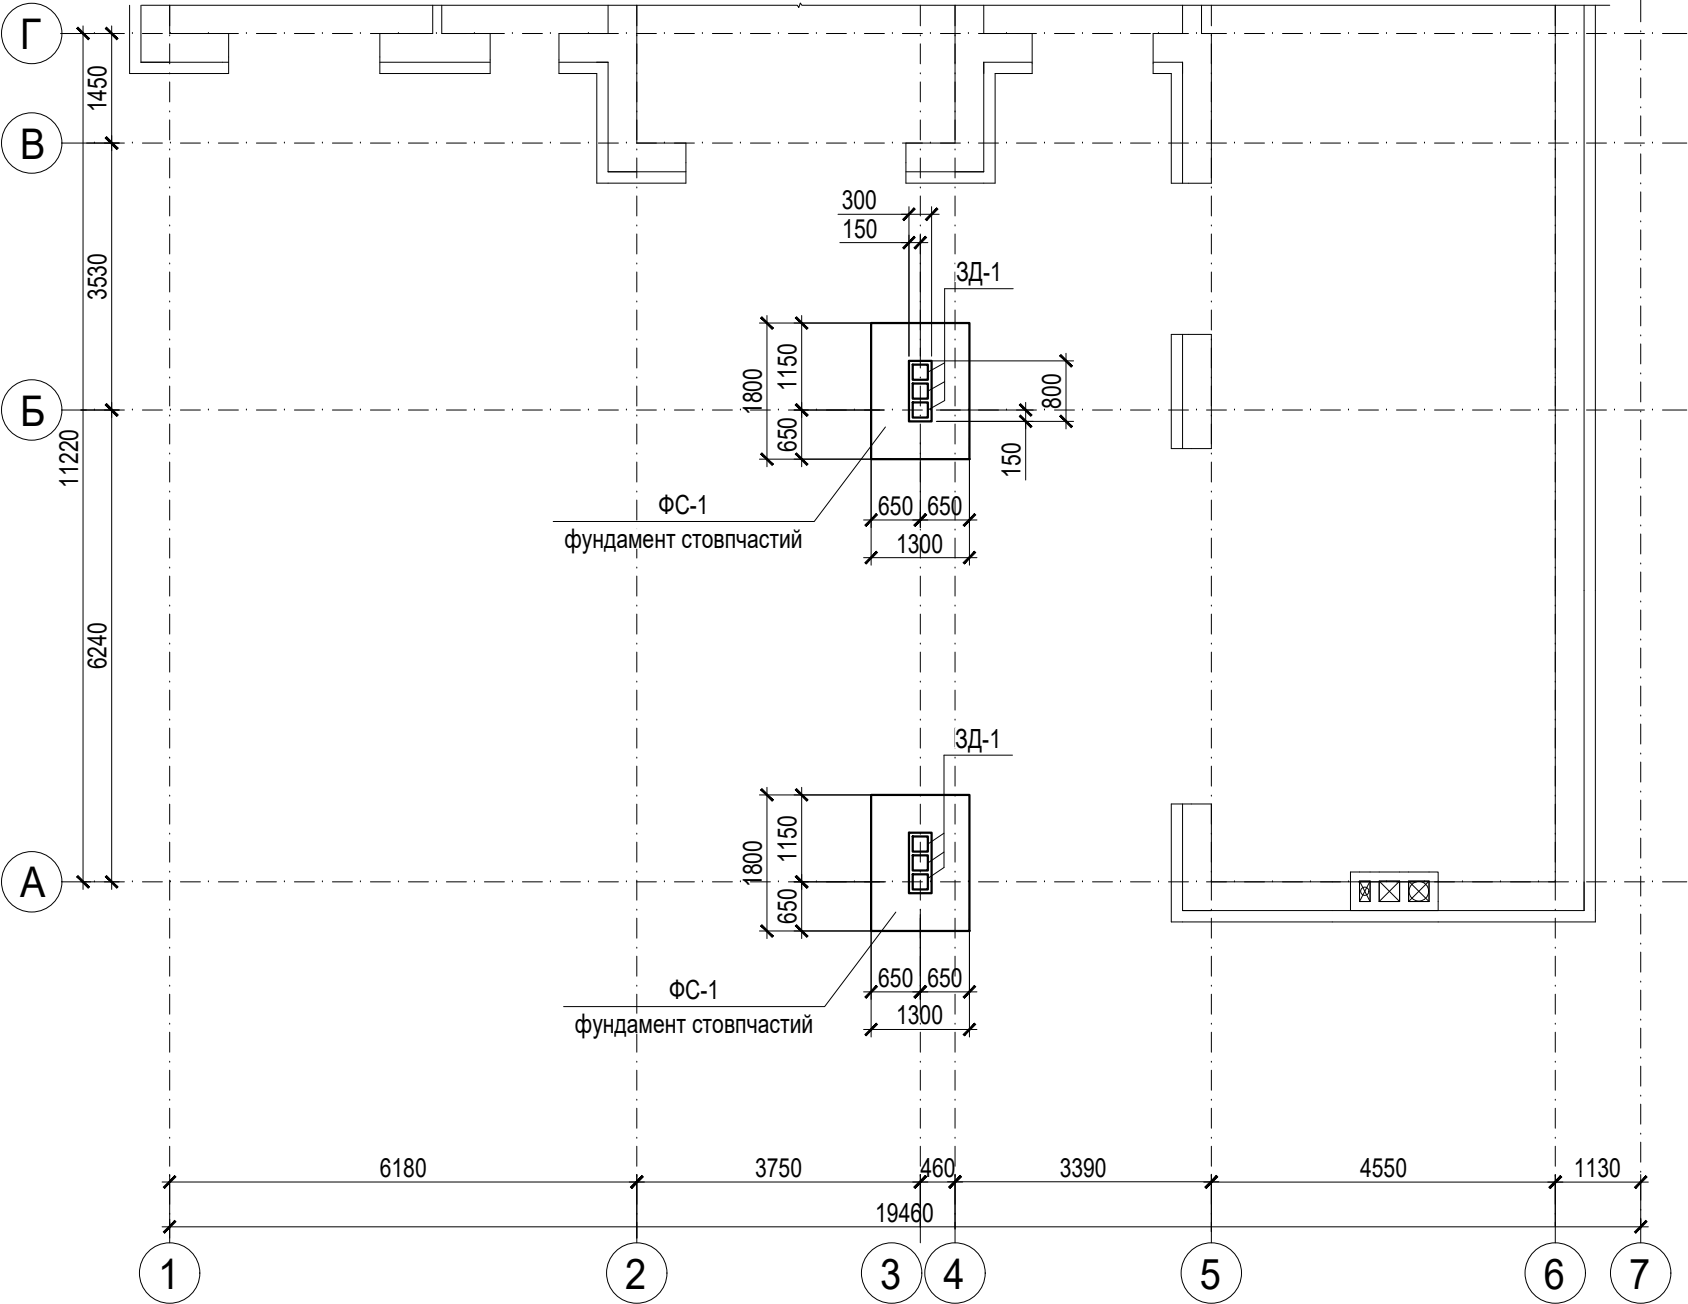

Закладна деталь 3Д-1

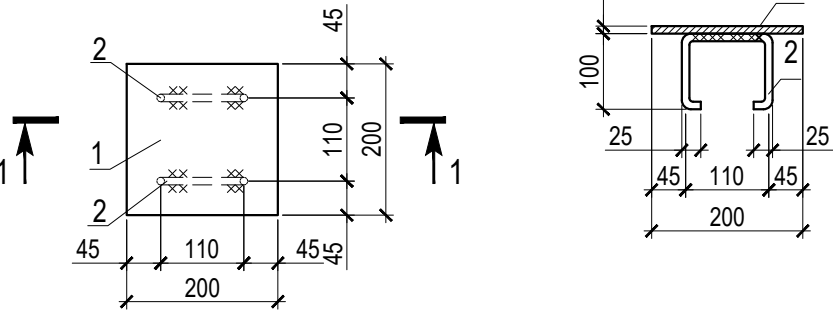

Відомість деталей на 3Д-1




Поз.	Ескіз
2	

1. За умовну позначку 0,000 прийняти верх чистої підлоги першого поверху.
2. Відповідно до геологічних вишукувань, виконаних інженером проектувальником Г.А. Олійник в червні 2026р, ґрунт ІГЕ 1 – насипний ґрунт, не може бути використаний як основа фундаменту і потребує повної заміни на піщану подушку, яка буде влаштовуватися поверху шарів ґрунту ІГЕ 2 (пісок середньої крупності), ІГЕ 3 (пісок мілкий), ІГЕ 4 (супісок) відповідно геологічного розрізу.
3. Фундаменти укладати на піщаній подушці, ущільненій важкими трамбовками по 20см. Контроль якості ущільнення слід вести за показником щільності сухого ґрунту 1.65г/см3 з обов'язковою перевіркою геологом.
4. Глибина закладання фундаменту - 1.0м
4. Ґрунтові води до глибини розвідані на глибині 3.0-3.1м.
5. Всі роботи по улаштуванню основи та фундаментів виконувати у відповідності з вимогами ДБН В.2.1-10-2018
6. Горизонтальна гідроізоляція - 2 шари руберойду, вертикальна - обмазочна (бітумною мастикою за 2 рази)

Специфікація на 3Д-1

Марка виробу	Поз. дет.	Найменування	Кільк.	Маса, од. кг	Маса виробу.
3Д-1 (6 шт)	1	Сталь лист 19903-74 -200x10 L=200мм	1	3.1	3.5 кг
	2	Ø10 А400С, L=360 мм ДСТУ3760:2019	2	0.22	

						xxx-xx/26-КБ			
Зм.	Кільк.	Арк.	Док.	Підпис	Дата				
						Проект індивідуального житлового будинку	Стадія	аркуш	аркушів
Розробив		Кондрова			08.2026		Р	2	
Гол. констр.		Мартинюк			08.2026	План стовпчастих фундаментів ФС-1. Закладна деталь 3Д-1	ТОВ "ТМВ ХОУМС"		

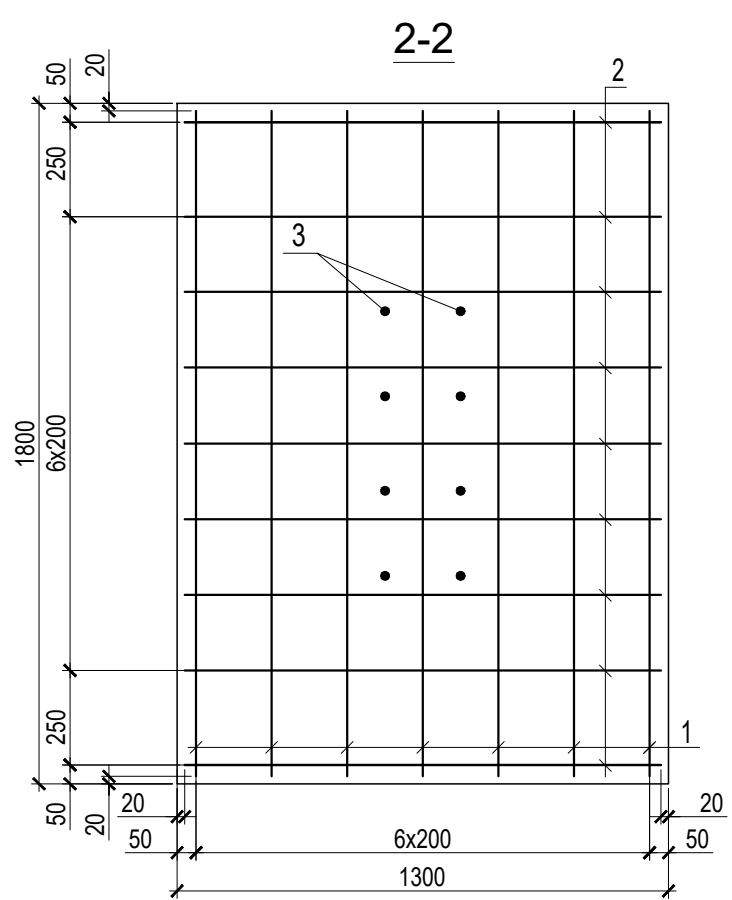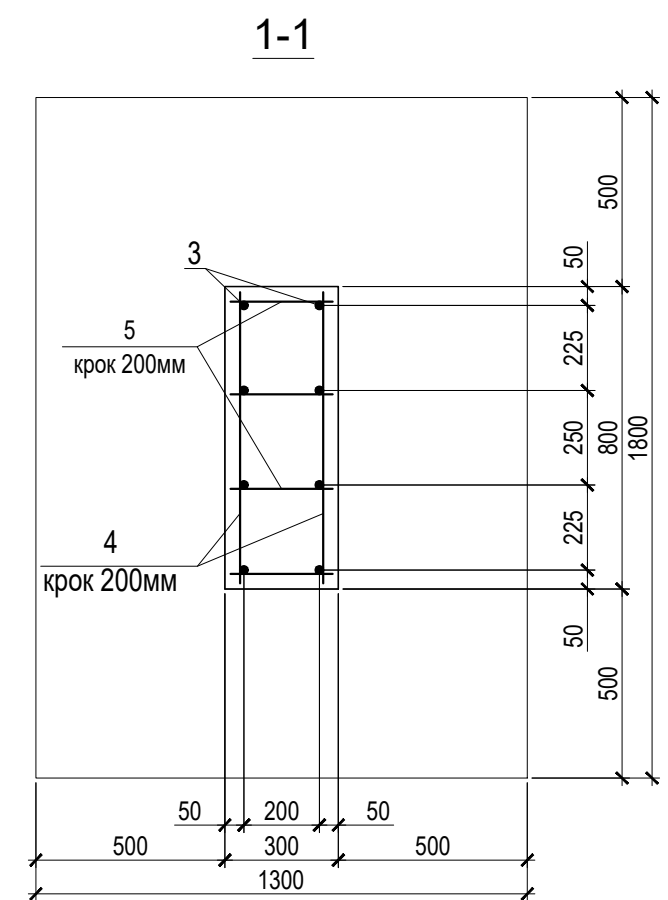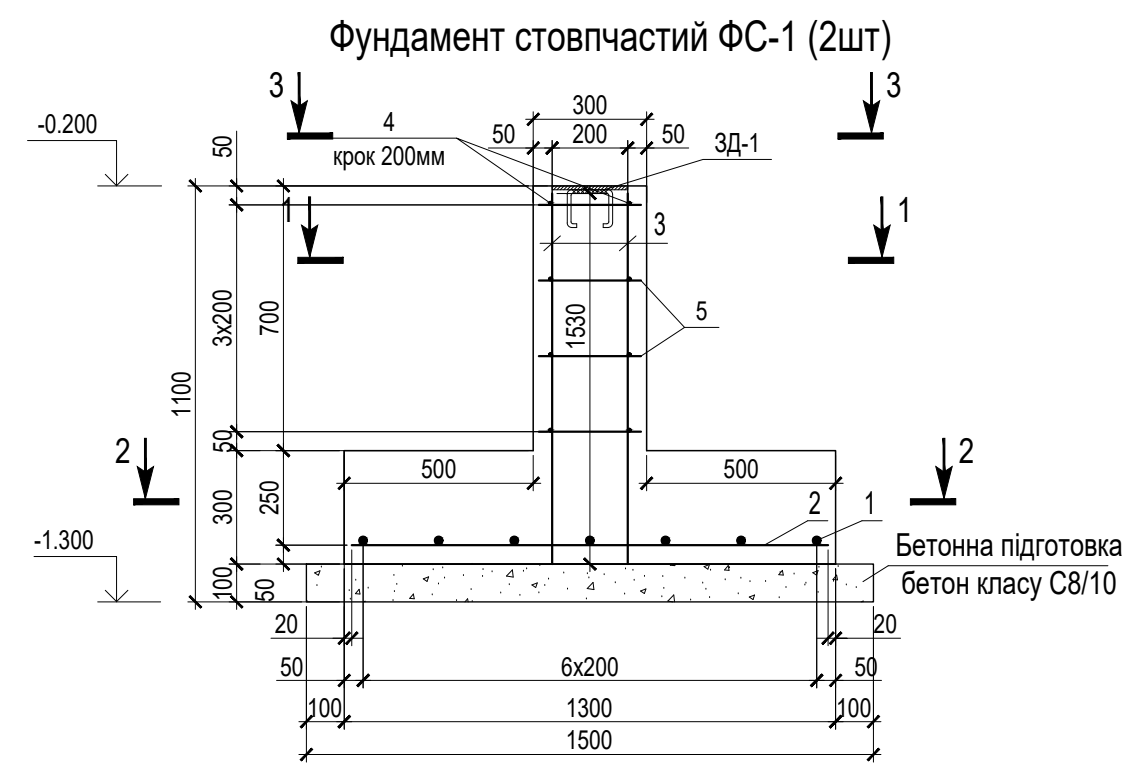



1. Даний аркуш розглядати разом з арк. 2.

Специфікація на ФС-1 (на 1шт)

Поз.	Позначення	Найменування	Кільк.	Маса од.,кг	Примітки
Деталі					
1	ДСТУ3760:2019	Ø12 A400C L=1760мм	7	1.56	10.9кг
2	ДСТУ3760:2019	Ø12 A400C L=1260мм	9	1.12	10.1кг
3	ДСТУ3760:2019	Ø10 A400C L=980мм	8	0.60	4.8кг
4	ДСТУ3760:2019	Ø8 A400C L=770мм	8	0.30	2.4кг
5	ДСТУ3760:2019	Ø8 A400C L=270мм	16	0.11	1.8кг
Матеріали					
Бетон класу С16/20			0.87		м³
Бетон класу С8/10			0.30		м³

3-3

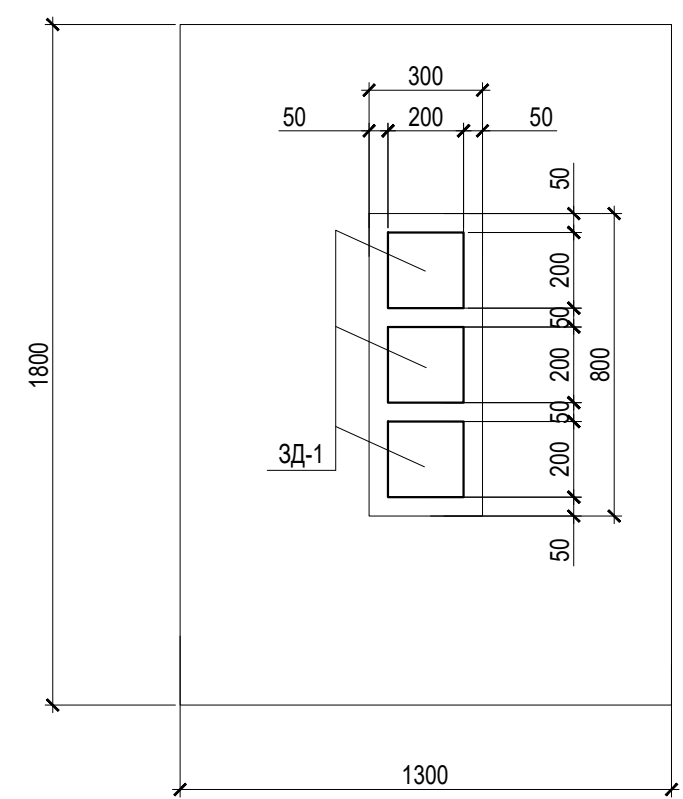

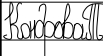						xxx-xx/26-КБ			
Зм.	Кільк.	Арк.	Док.	Підпис	Дата				
						Проект індивідуального житлового будинку	Стадія	аркуш	аркушів
Розробив		Кондрова			08.2026		Р	3	
Гол. констр.		Мартинюк			08.2026	Фундамент стовпчастий ФС-1	ТОВ "ТМВ ХОУМС"		