


ПАНУВАЛЬНЕ РІШЕННЯ

ПН

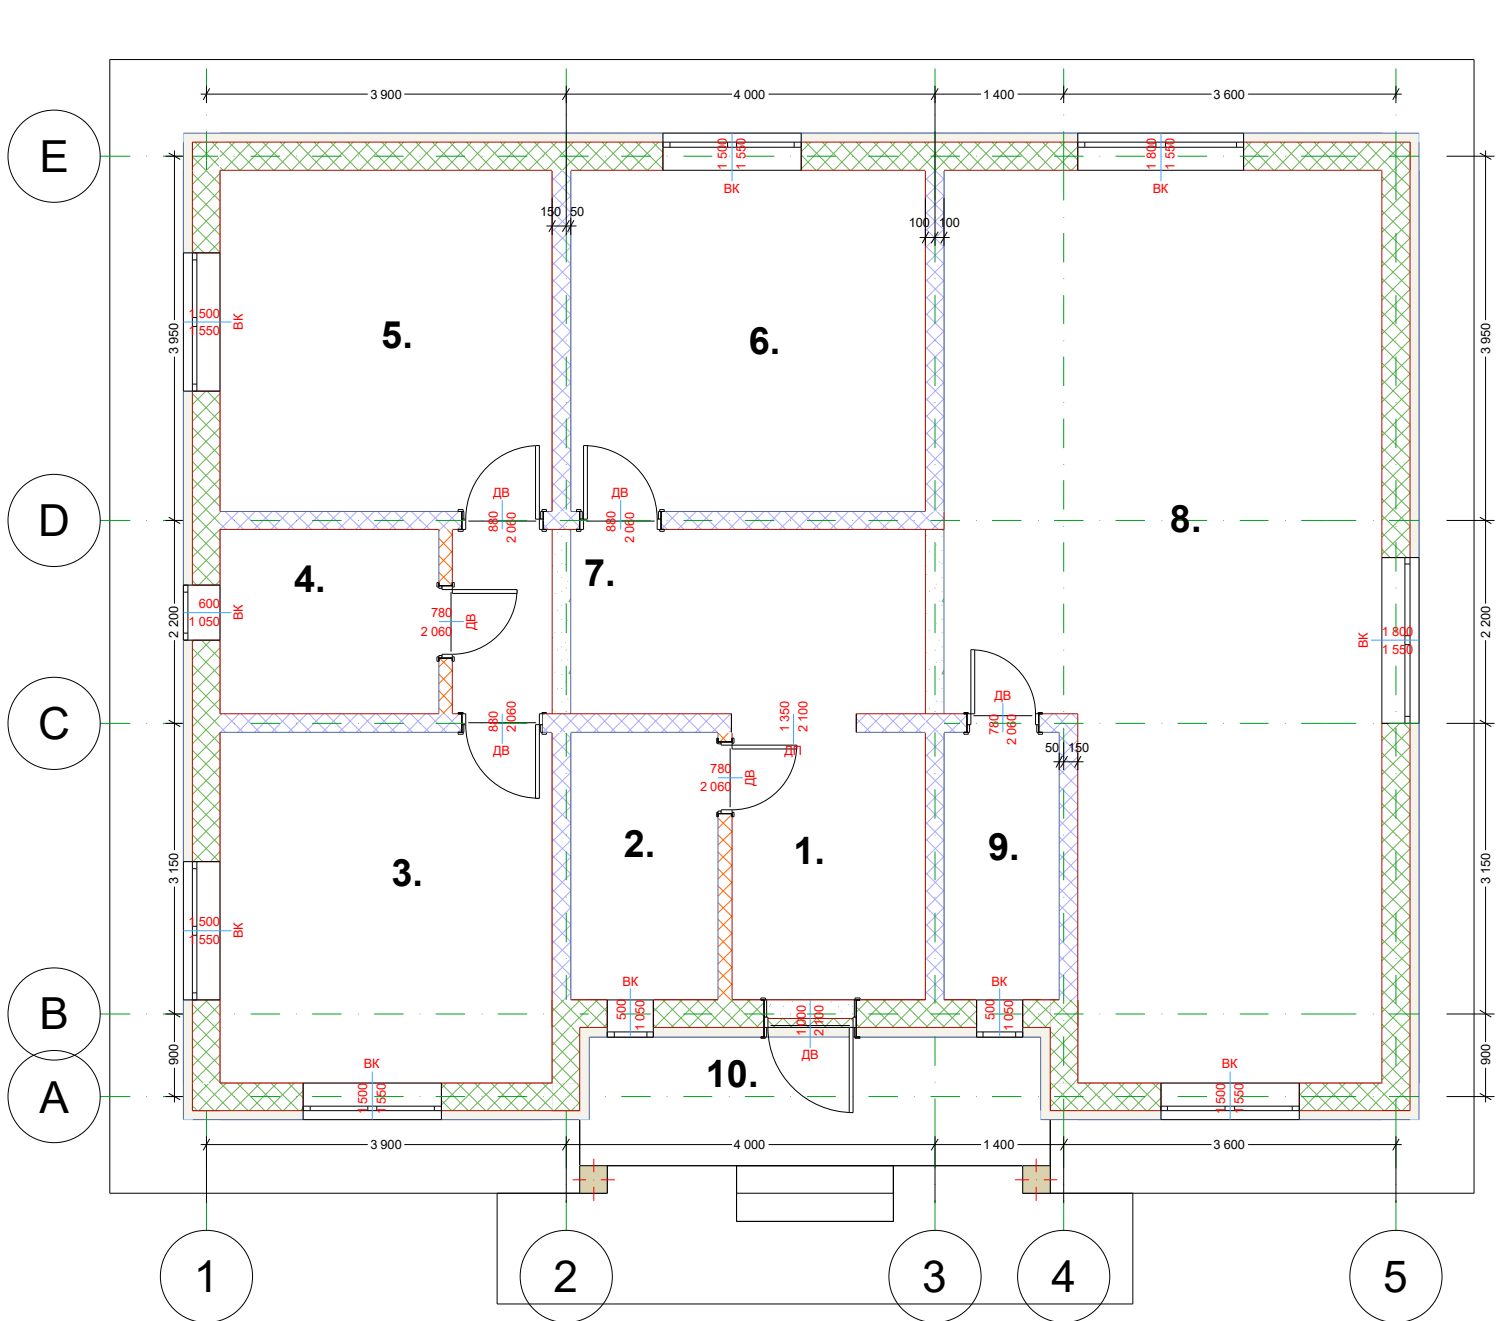


ЕКСПЛІКАЦІЯ ПРИМІЩЕНЬ

№	Найменування	т2
1.	Хол	6,09
2.	Котельня	4,64
3.	Спальня	13,68
4.	Ванна кімната	4,74
5.	Спальня 2	13,32
6.	Спльня 3	14,25
7.	Коридор	10,66
8.	Кухня-вітальня	41,23
9.	Кладова	3,63
10.	Ганок	7,65
Всього:		119,89

- Умовні позначення:
-  - Газоблок - 300 +100 утеплення
 -  - Газоблок 200
 -  - Газоблок 150

ЗОВНІШНІ РОЗМІРИ

ПН

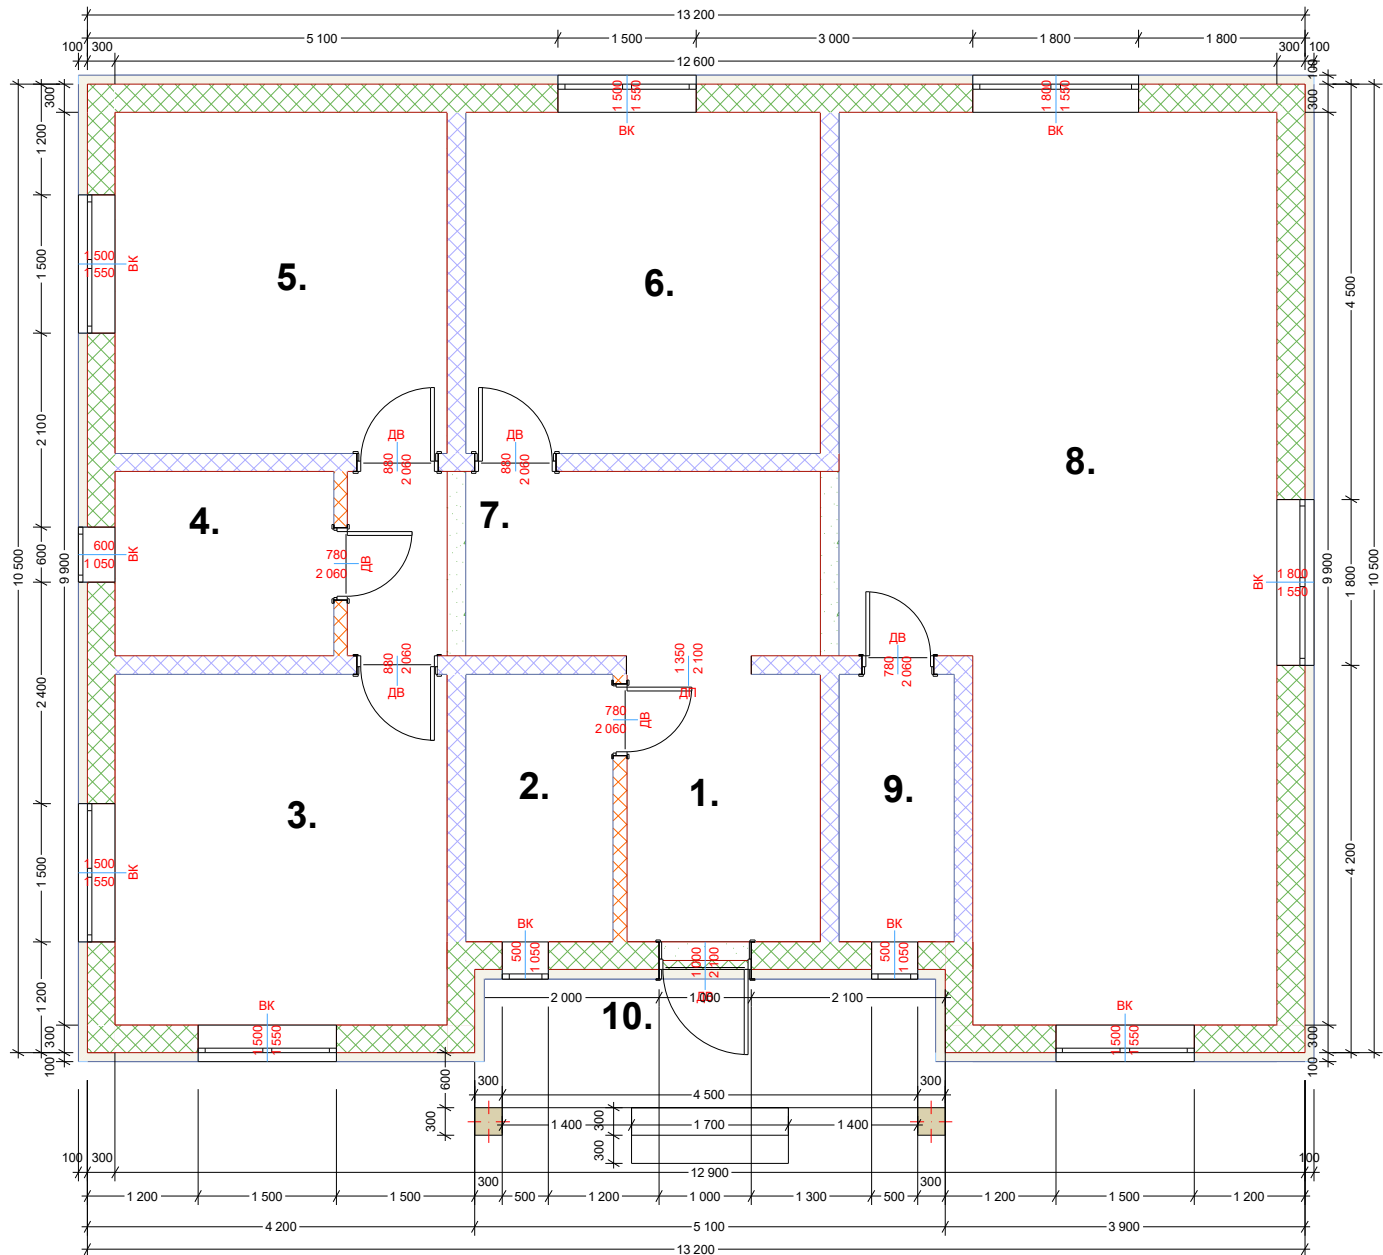


ЕКСПЛІКАЦІЯ ПРИМІЩЕНЬ		
№	Найменування	м2
1.	Хол	6,09
2.	Котельня	4,64
3.	Спальня	13,68
4.	Ванна кімната	4,74
5.	Спальня 2	13,32
6.	Спльня 3	14,25
7.	Коридор	10,66
8.	Кухня-вітальня	41,23
9.	Кладова	3,63
10.	Ганок	7,65
Всього:		119,89

- Умовні позначення:
-  - Газоблок - 300 +100 утеплення
 -  - Газоблок 200
 -  - Газоблок 150

ВНУТРІШНІ РОЗМІРИ

ПН

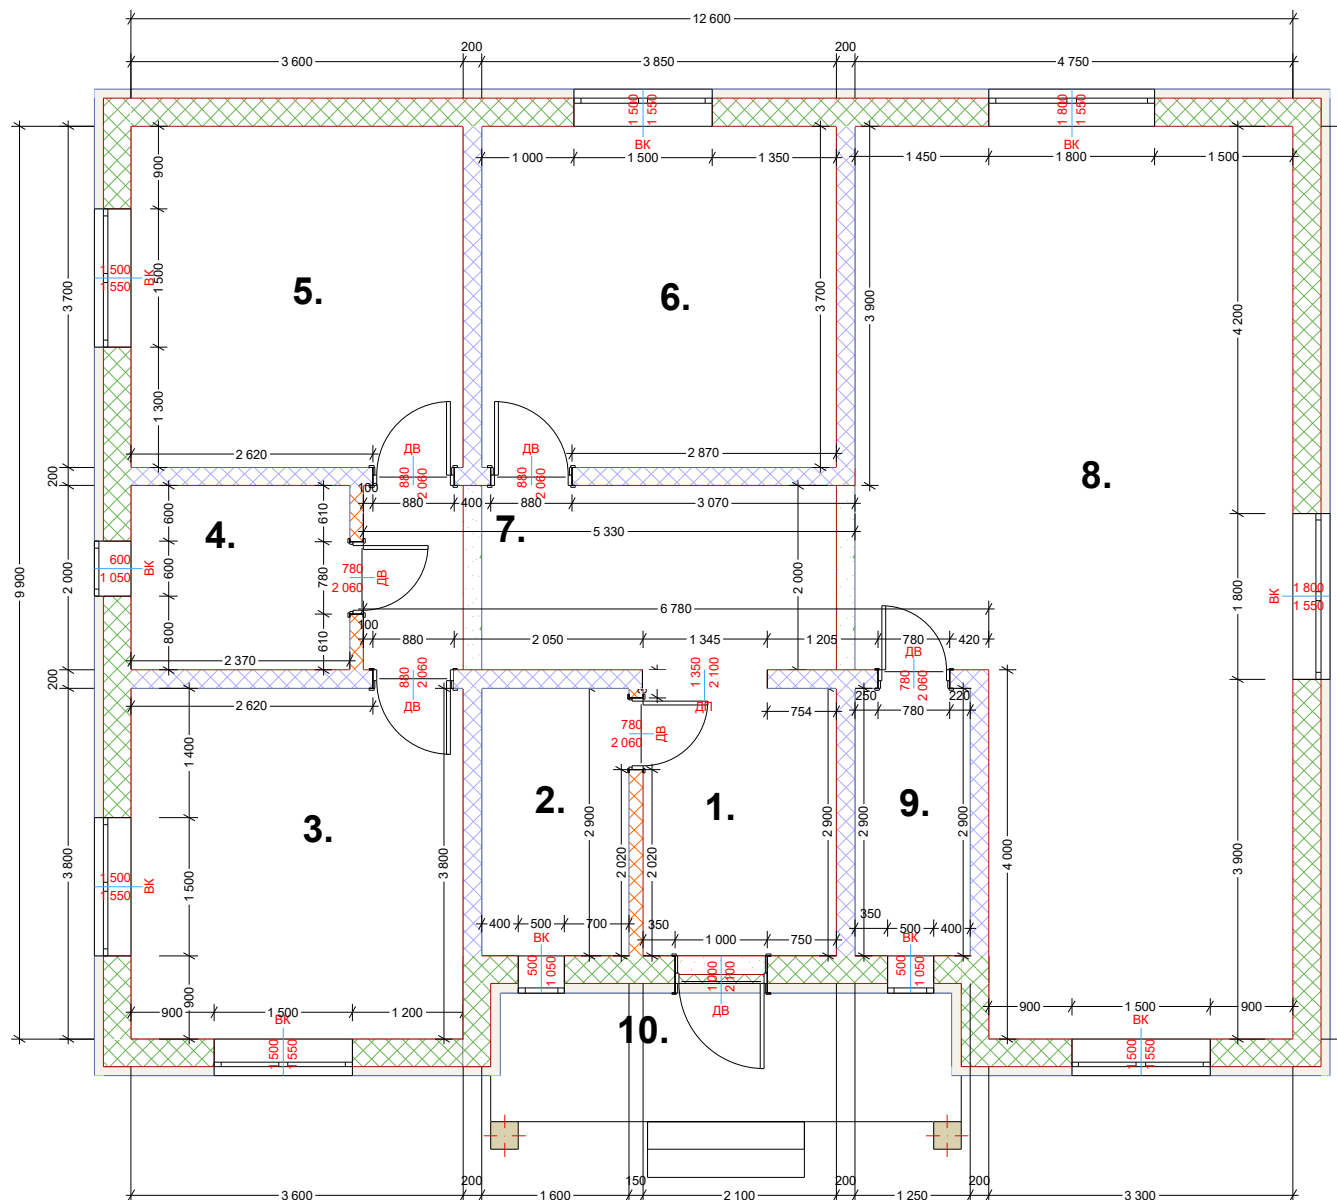

ЕКСПЛІКАЦІЯ ПРИМІЩЕНЬ		
№	Найменування	м2
1.	Хол	6,09
2.	Котельня	4,64
3.	Спальня	13,68
4.	Ванна кімната	4,74
5.	Спальня 2	13,32
6.	Спльня 3	14,25
7.	Коридор	10,66
8.	Кухня-вітальня	41,23
9.	Кладова	3,63
10.	Ганок	7,65
Всього:		119,89

Умовні позначення:

-  - Газоблок - 300 +100 утеплення
-  - Газоблок 200
-  - Газоблок 150

ПЛОЩА

ПН




ЕКСПЛІКАЦІЯ ПРИМІЩЕНЬ

№	Найменування	т2
1.	Хол	6,09
2.	Котельня	4,64
3.	Спальня	13,68
4.	Ванна кімната	4,74
5.	Спальня 2	13,32
6.	Спльня 3	14,25
7.	Коридор	10,66
8.	Кухня-вітальня	41,23
9.	Кладова	3,63
10.	Ганок	7,65
Всього:		119,89

Умовні позначення:

- Газоблок - 300 +100 утеплення
- Газоблок 200
- Газоблок 150

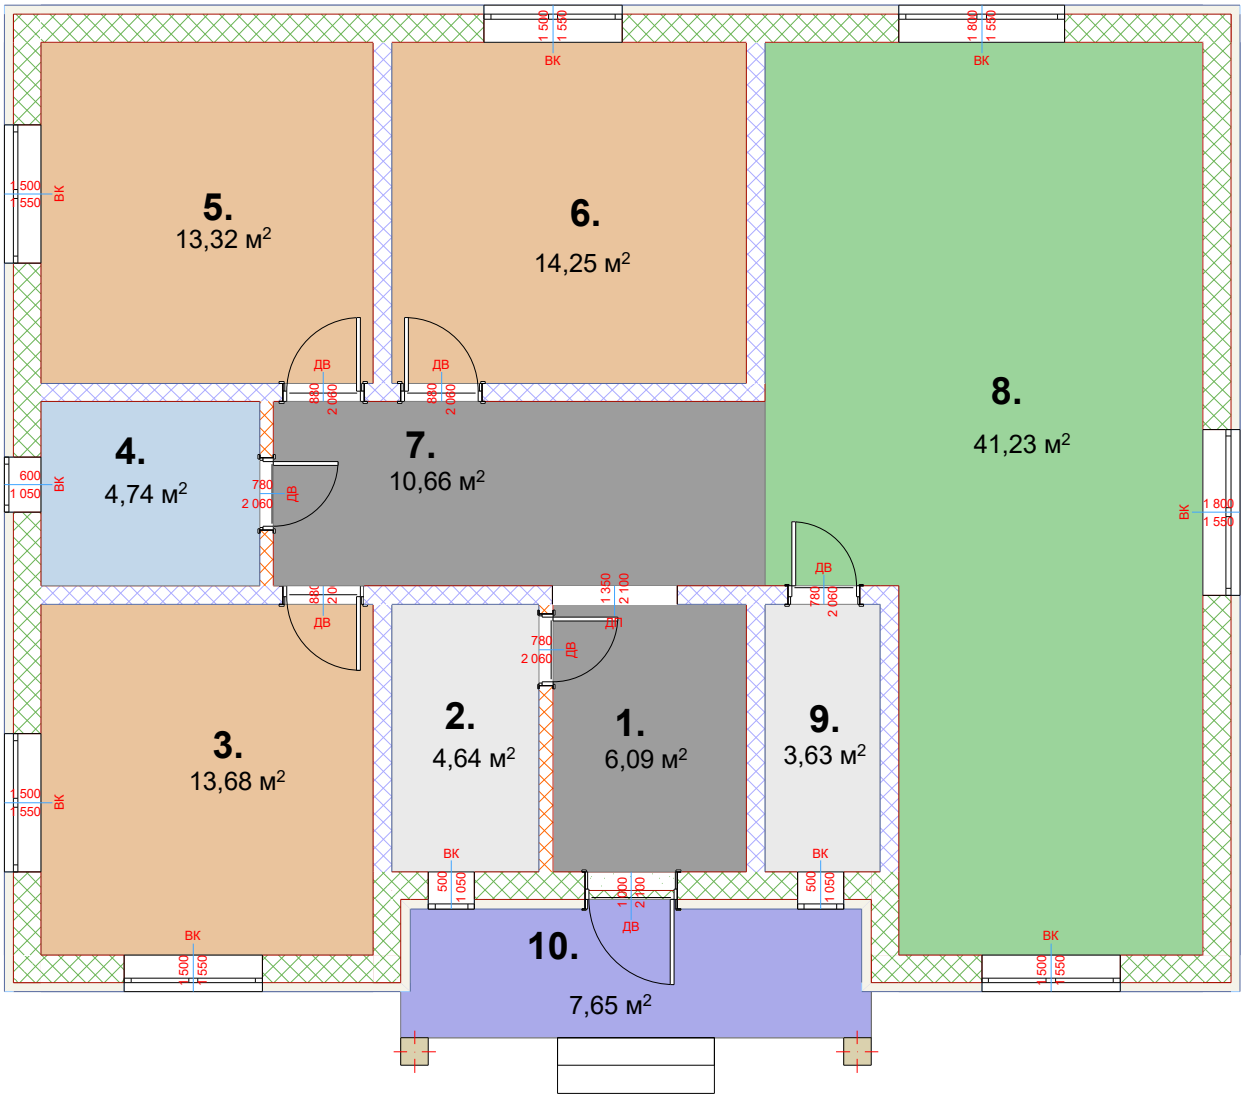


МОКРА ЗОНА ТА ОПАЛЕННЯ

ПН




ЕКСПЛІКАЦІЯ ПРИМІЩЕНЬ		
№	Найменування	т2
1.	Хол	6,09
2.	Котельня	4,64
3.	Спальня	13,68
4.	Ванна кімната	4,74
5.	Спальня 2	13,32
6.	Спльня 3	14,25
7.	Коридор	10,66
8.	Кухня-вітальня	41,23
9.	Кладова	3,63
10.	Ганок	7,65
Всього:		119,89

- Умовні позначення:
- Газоблок - 300 +100 утеплення
 - Газоблок 200
 - Газоблок 150

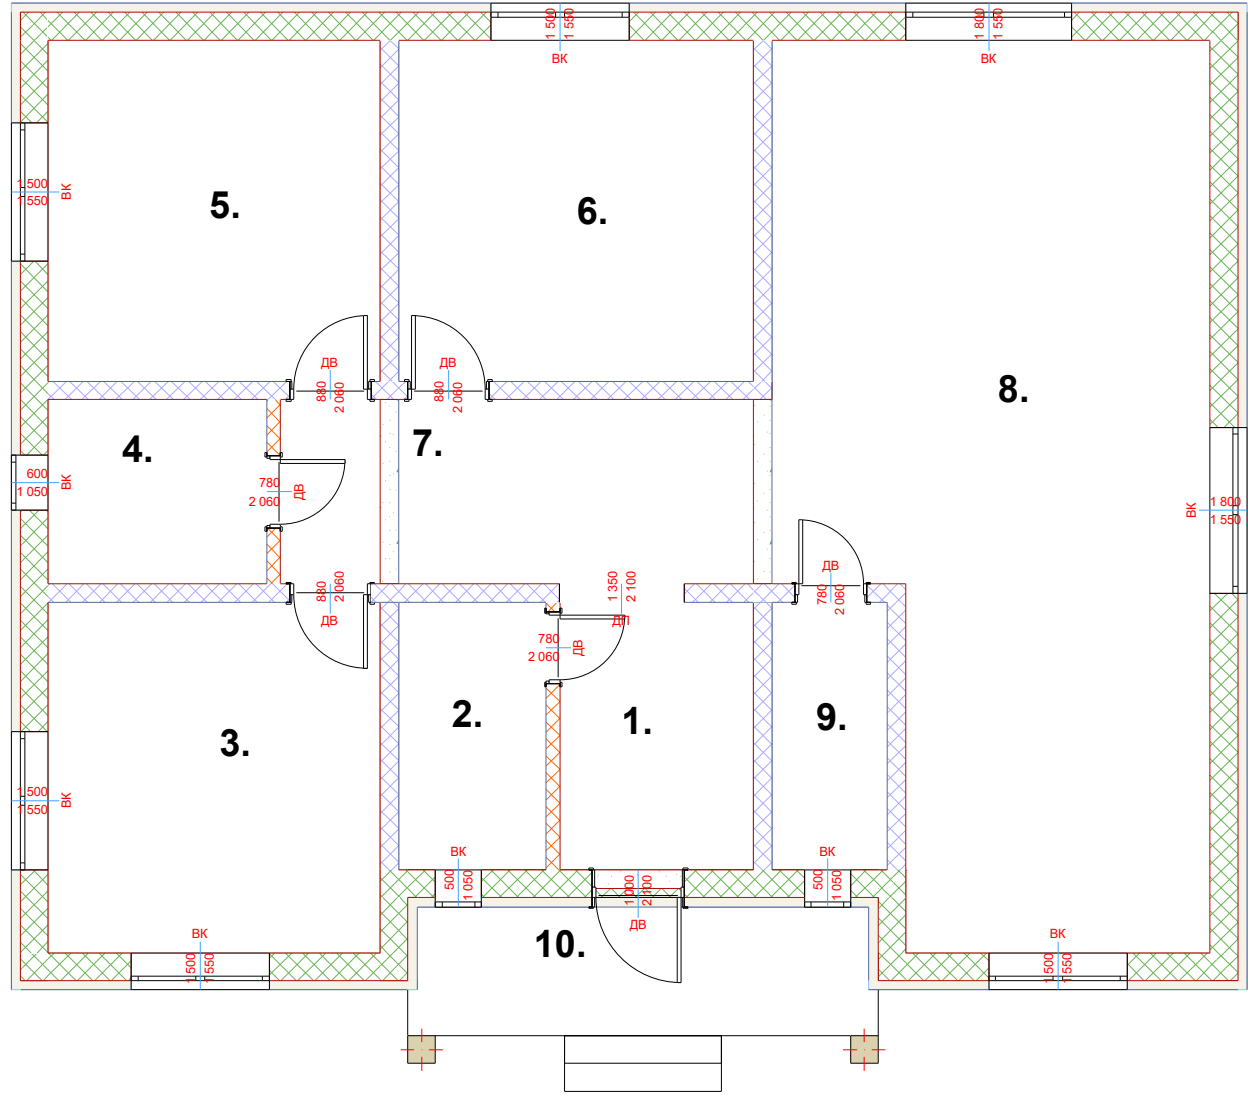


АРМОПОЯС

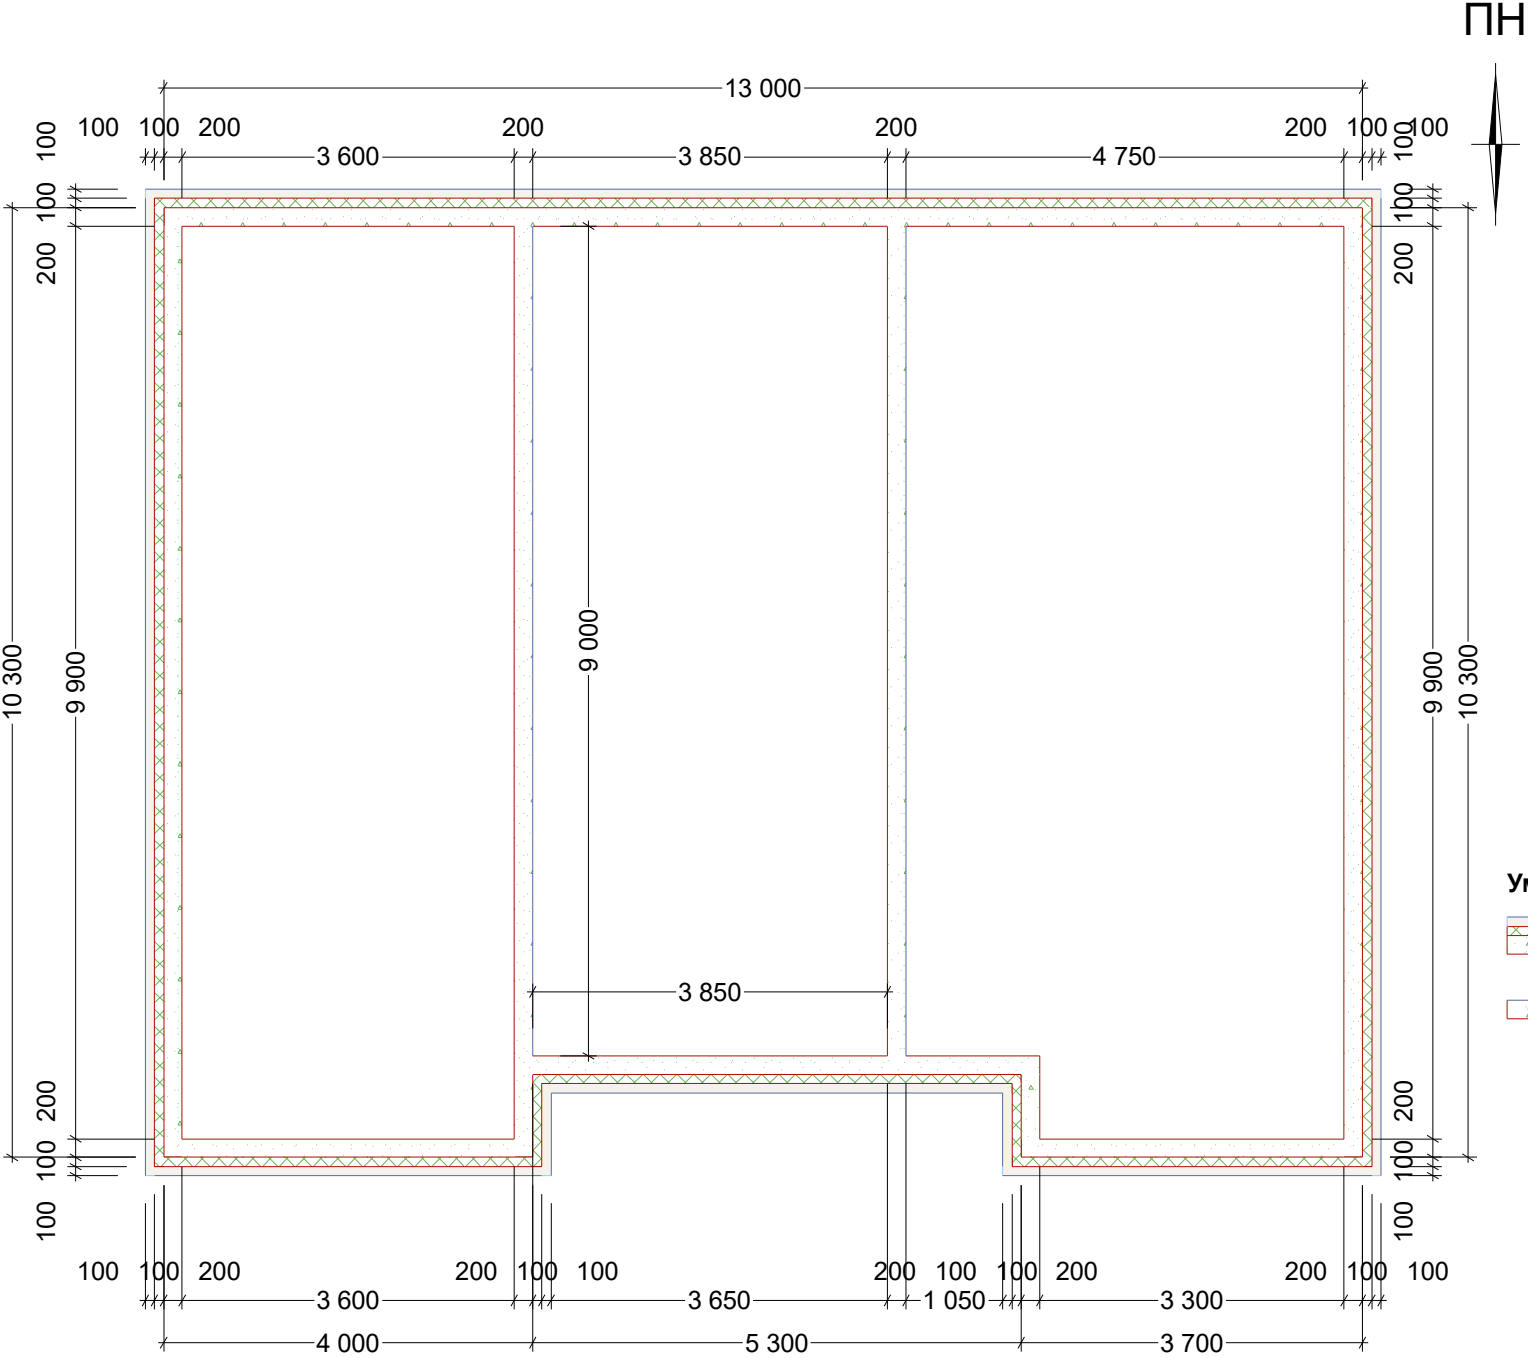


- Умовні позначення:
- 200 армопояс, 100 газоблок, 100 утеплення
 - 200 армопояс

ФУНДАМЕНТ

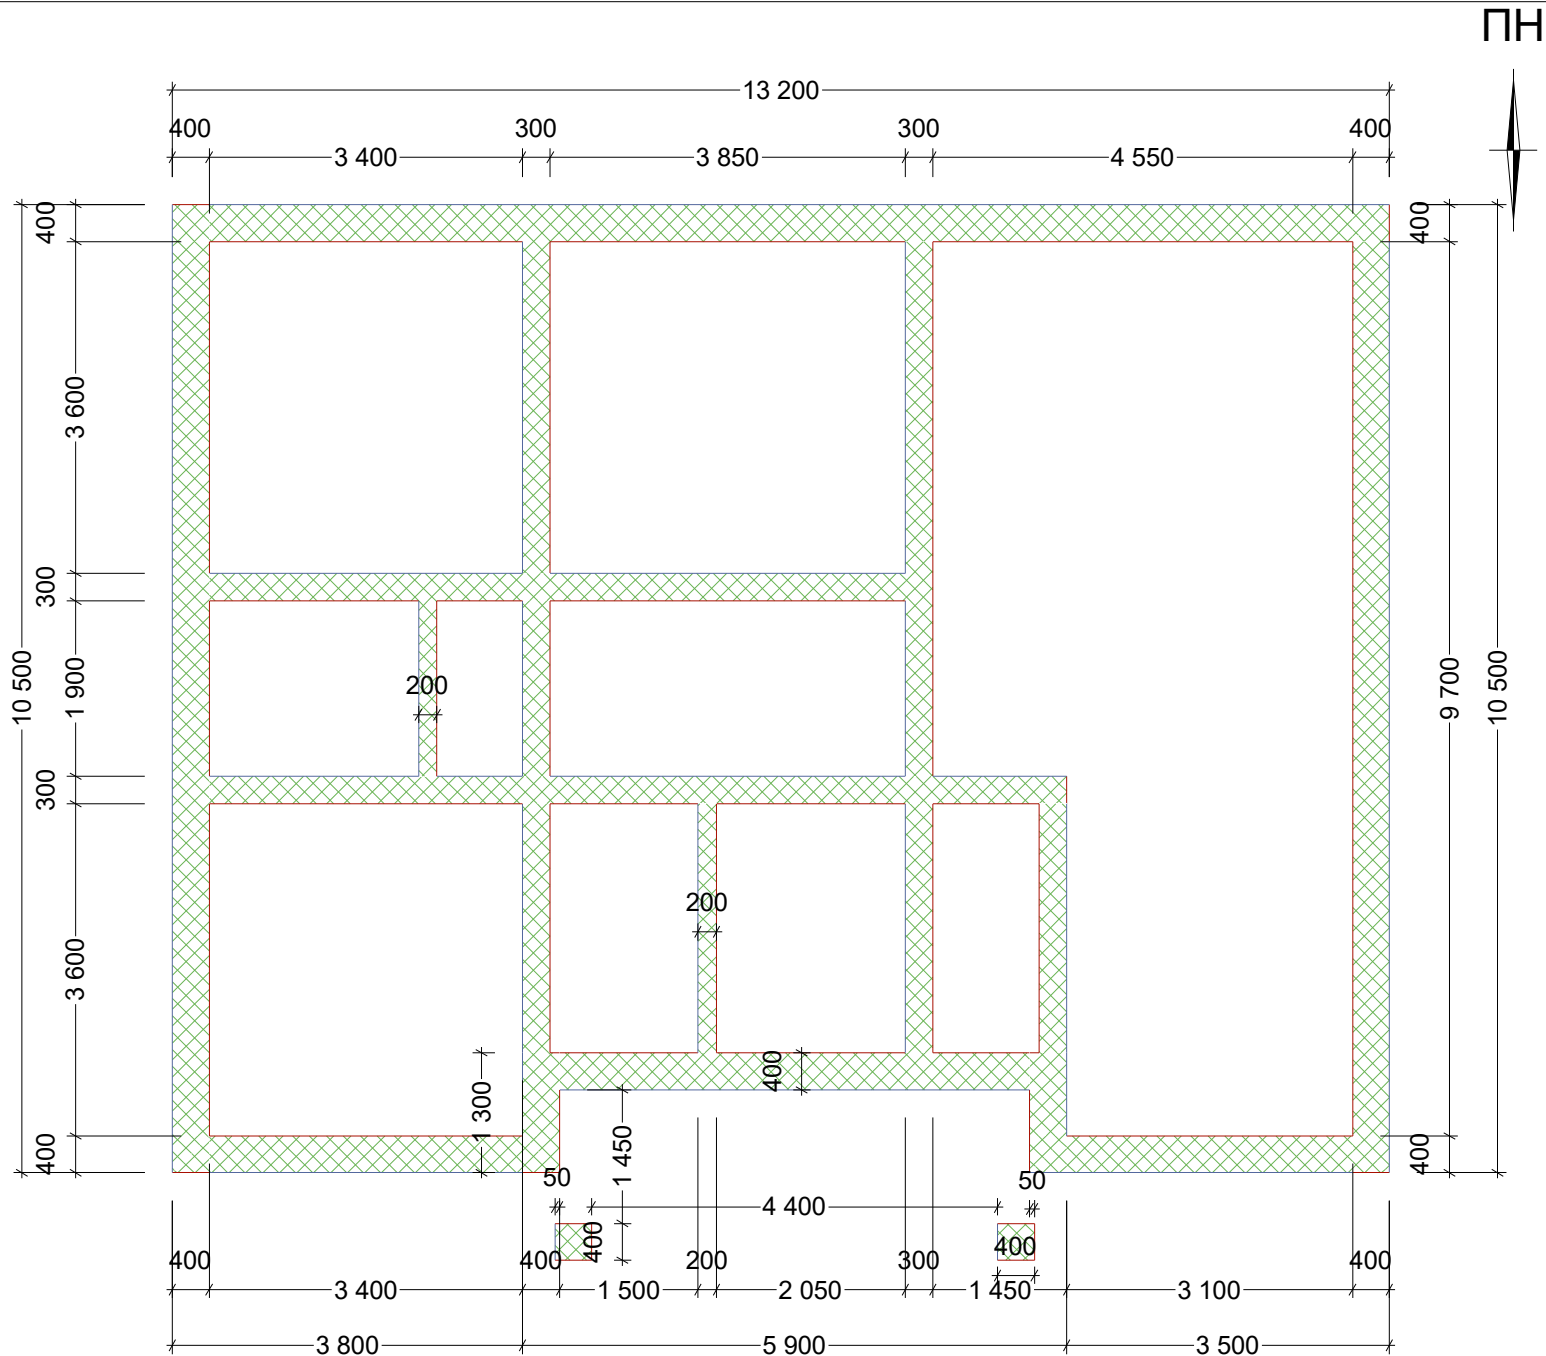


ЗАХІДНИЙ ФАСАД

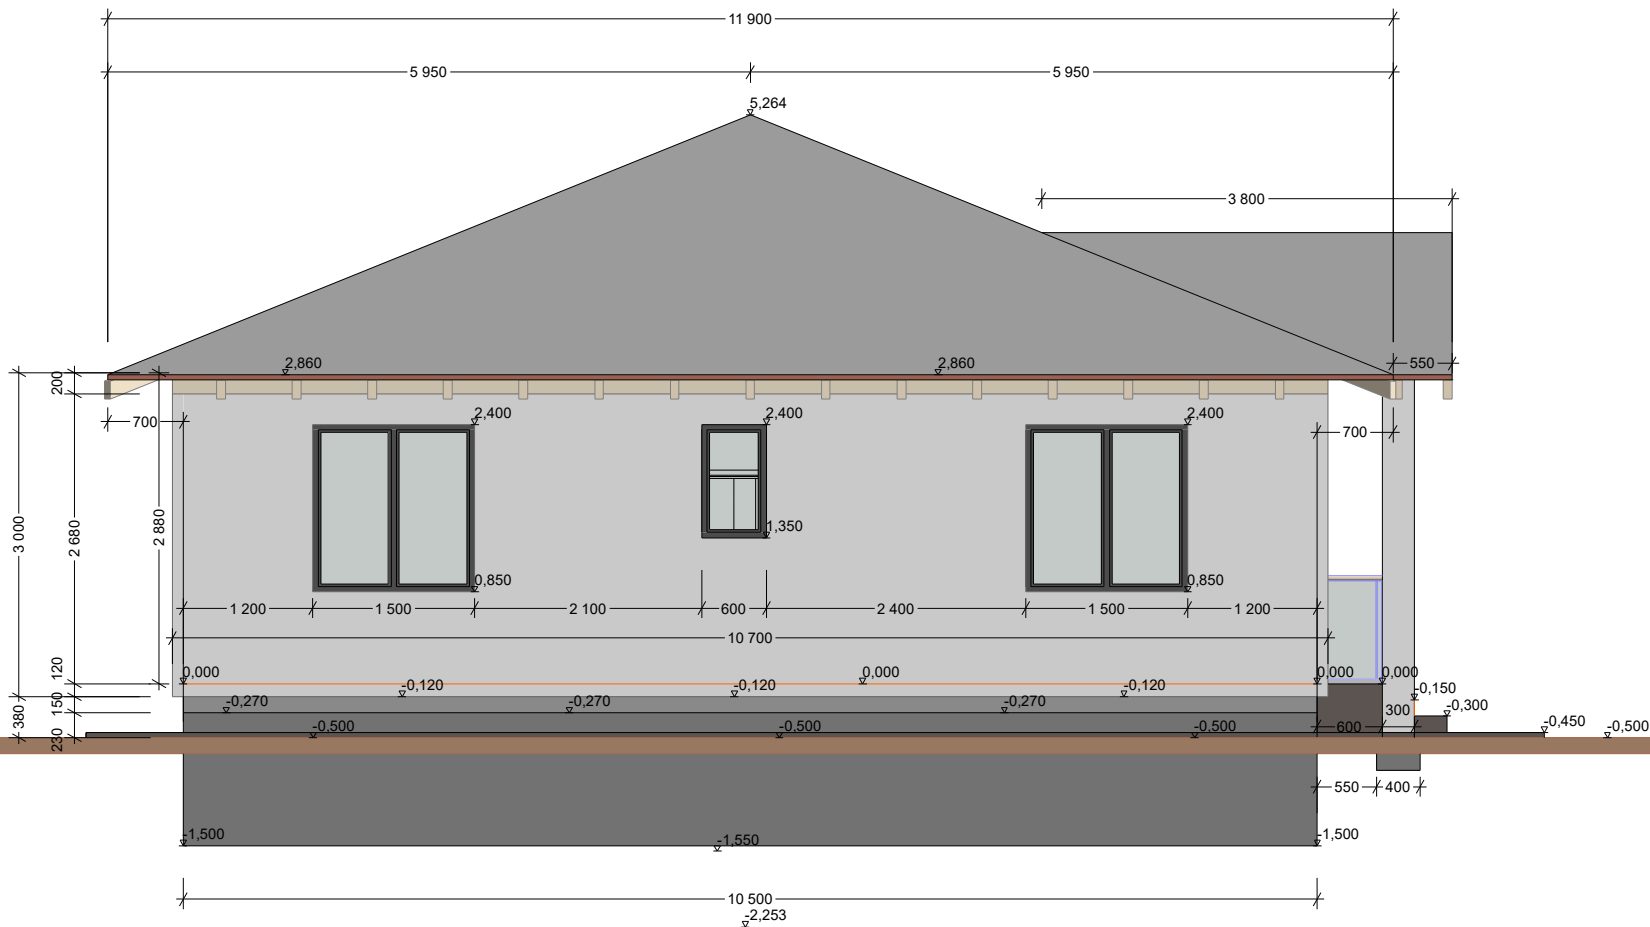


ПІВДЕННИЙ ФАСАД




ПІВНІЧНИЙ ФАСАД

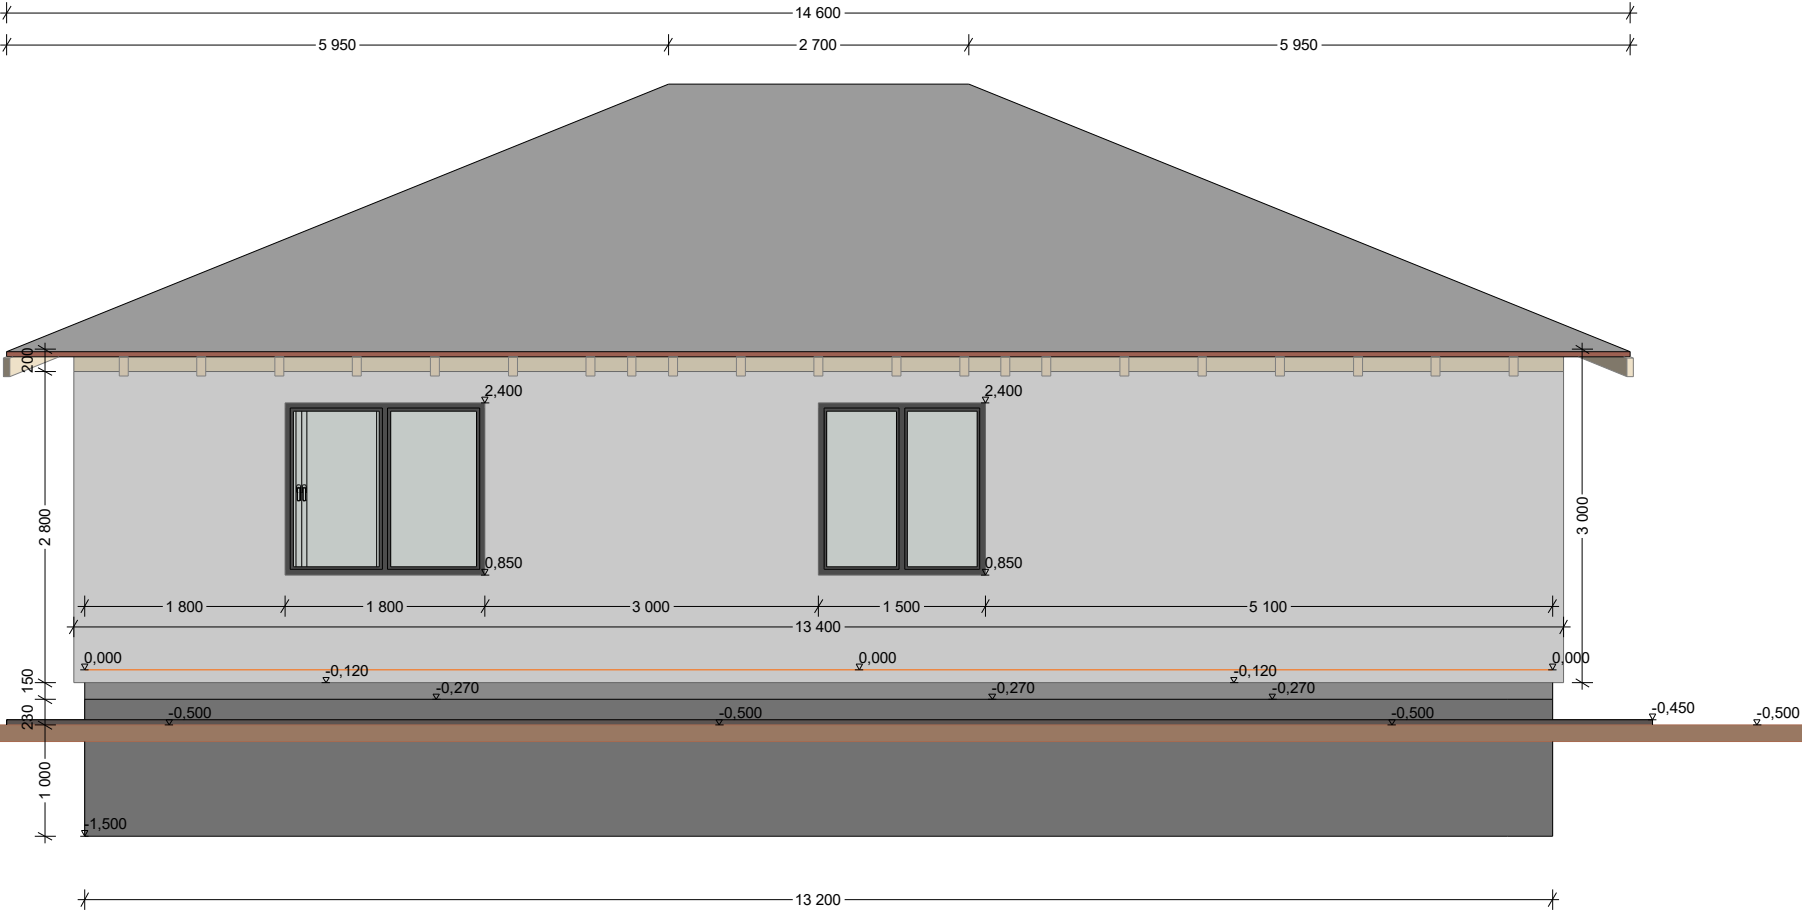

СХІДНИЙ ФАСАД

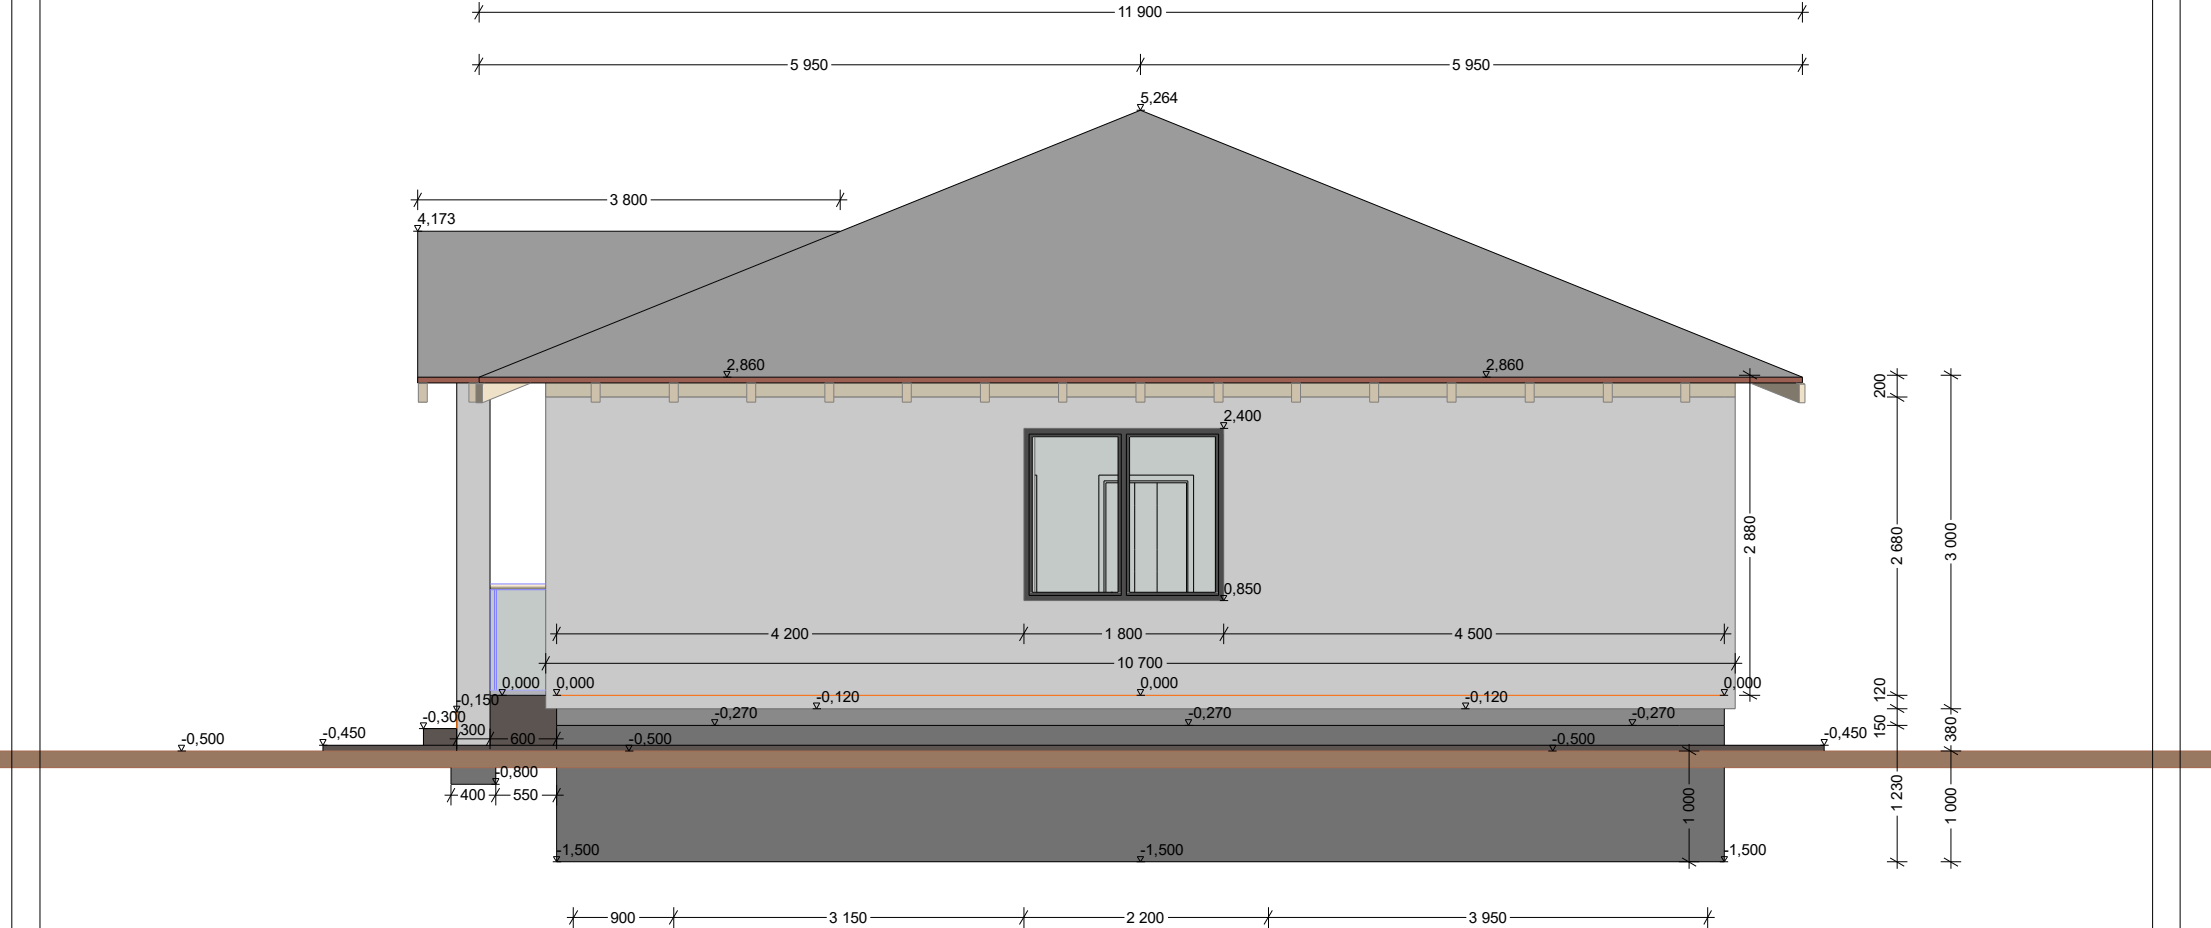


ДАХ

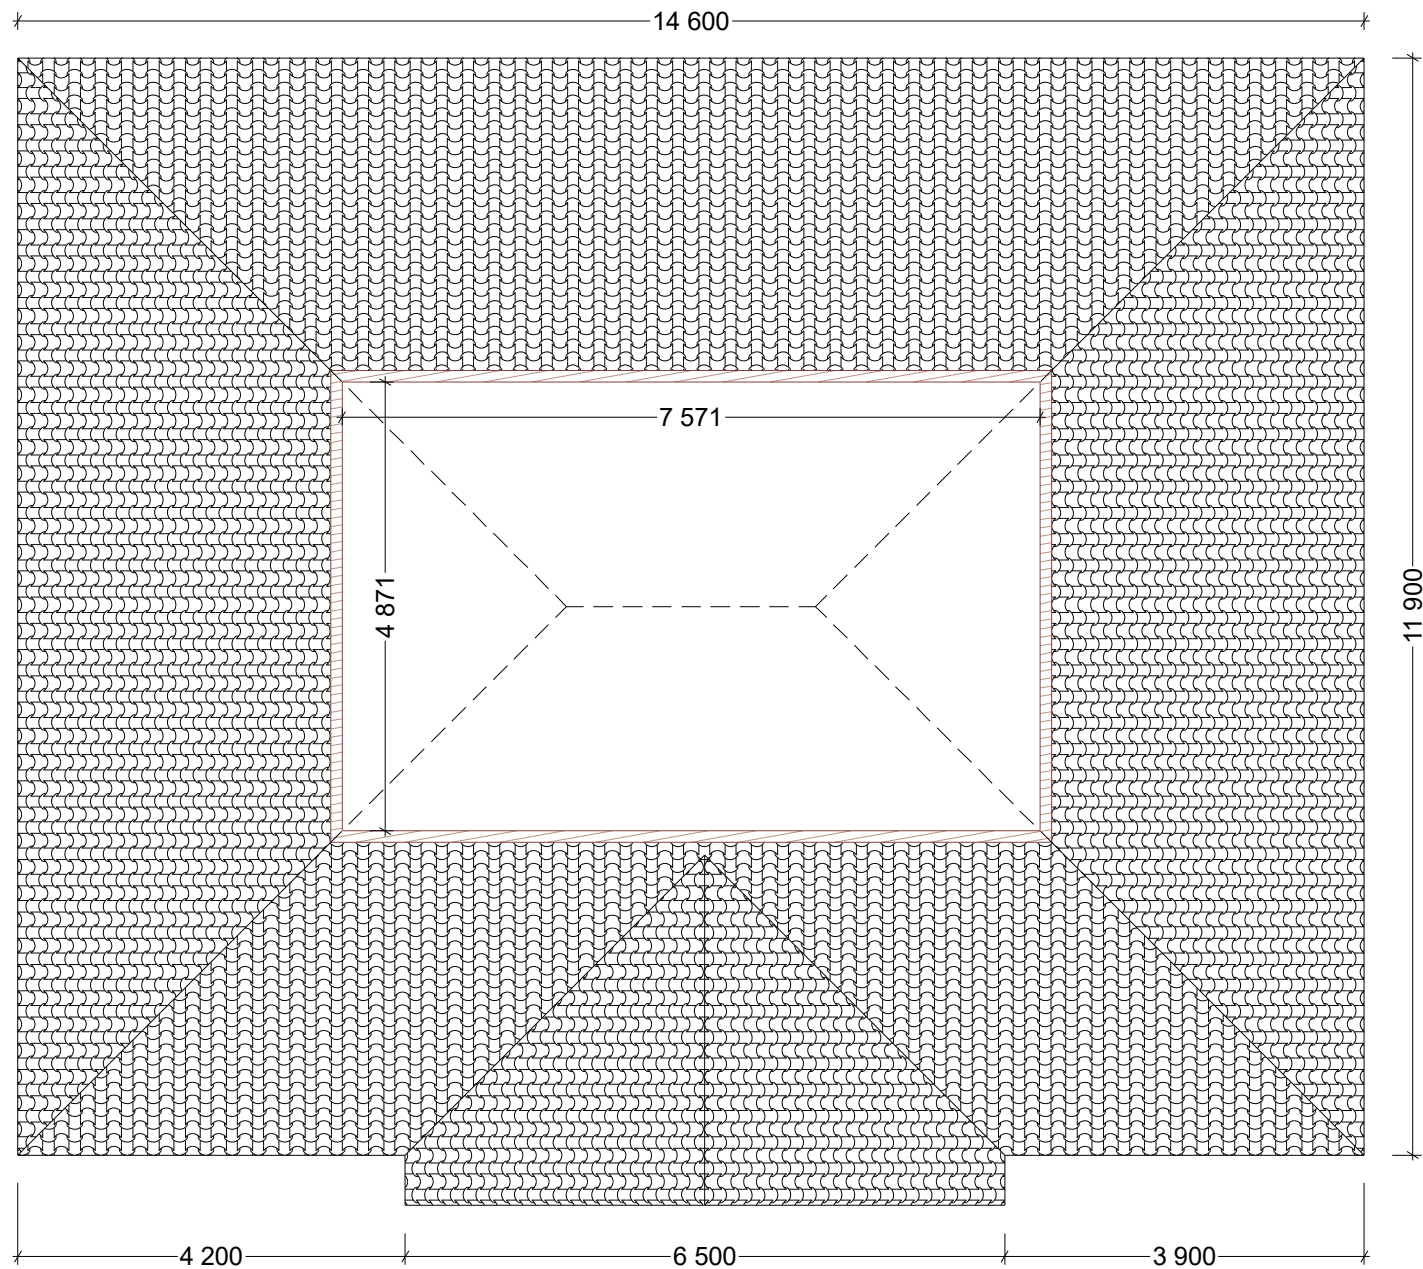


ДАХ

ПН

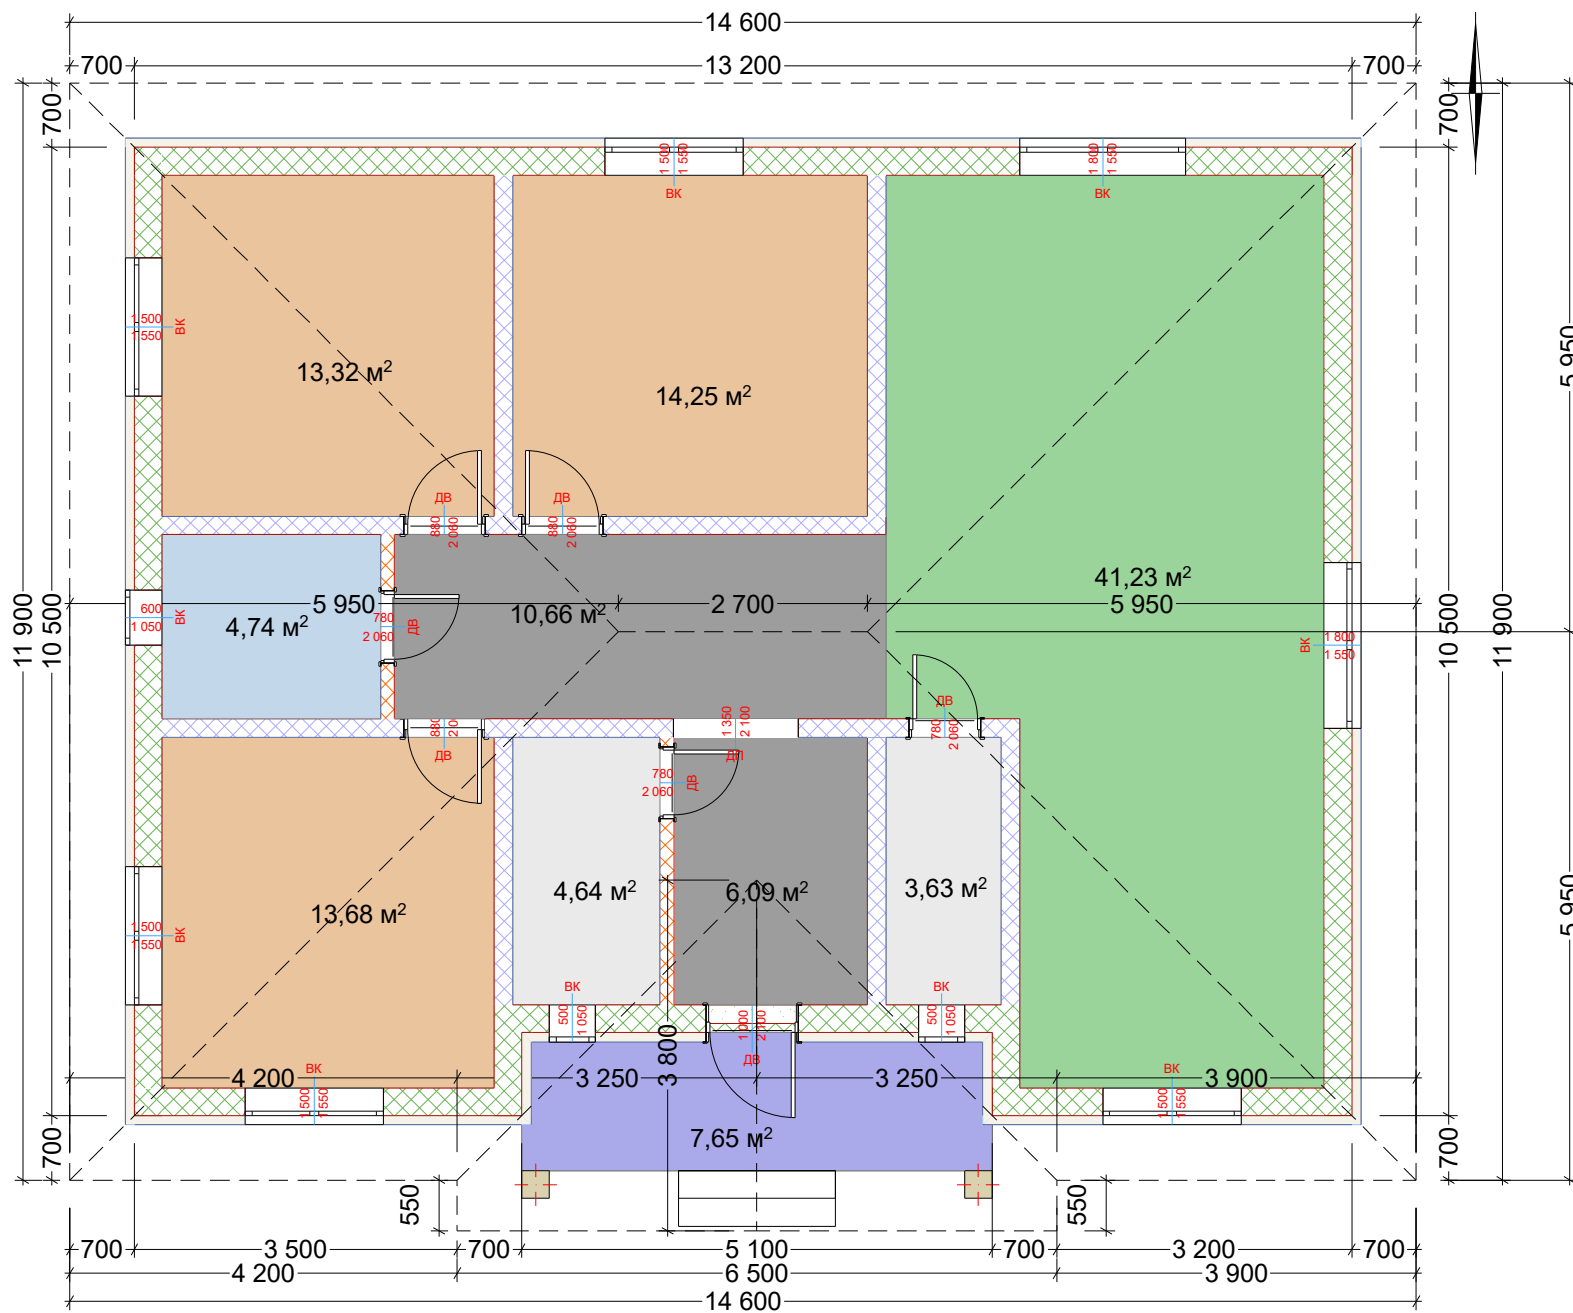

КРОКВИ

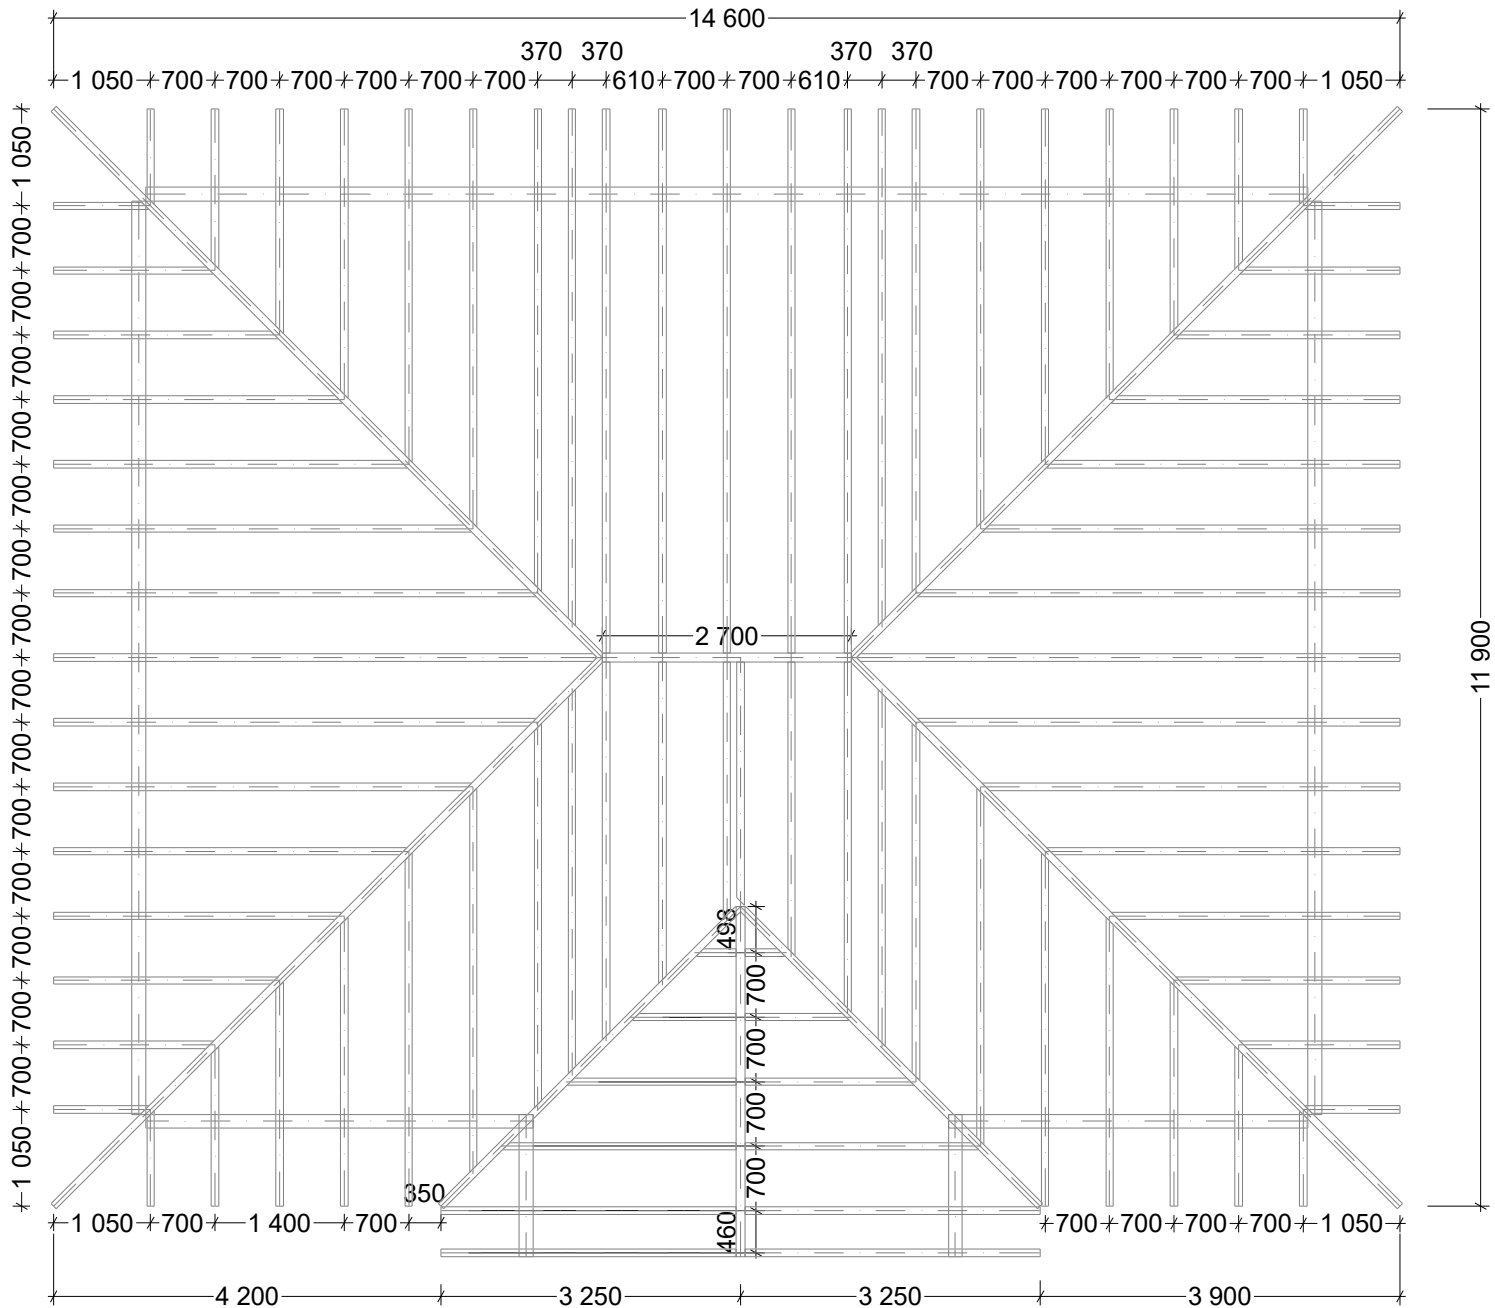

КРОВОИ

ПН

