

Відомість основних комплектів робочих креслеників

Позначення	Найменування	Примітка
2026.04-01-АБ	Архітектурно-будівельні рішення навісу над зоною зберігання виходів	
2026.04-02-АБ	Архітектурно-будівельні рішення навісу для навантажувача	

Відомість робочих креслеників основного комплекту – АБ

Аркуш	Найменування	Примітка
1	Загальні дані	
2	План розміщення споруди на місцевості	
3	План навісу на відмітці 0,000	
4	Архітектурно-будівельні розрізи 1-1, 2-2	
5	Фасади в осях 1-4, Б-А	
6	Фасади в осях 4-1, А-Б	
7	План розміщення фундаментів	
8	Фундаменти монолітні Фм-1.1, Фм-1.2, Фм-2	
9	Схема розміщення металевих стійок на відмітці 0,000	
10	Стійки Ст-1, Ст-2, Ст-3, Ст-4	
11	В'язі вертикальні ВВ-1, ВВ-2	
12	Схема розміщення стінових прогонів вздовж осей 1, А	
13	Схема розміщення стінових прогонів вздовж осей 2, Г	
14	Схема розміщення прогонів покрівельних і горизонтальних в'язей	
15	Загальна специфікація металопрокату металевого каркасу	
16	Поелементна розгортка металевого каркасу	
17	Вузли 1-7	
18	Схема обшивки покрівлі огорожуючими конструкціями	
19	Схема обшивки стін огорожуючими конструкціями вздовж осей 1, А	
20	Водостічна система з покрівлі	

Загальні вказівки:

- Робоча документація розроблена на підставі завдання на проєктування.
- За відносну відмітку 0,000 прийнято рівень чистої підлоги навісу над зоною зберігання виходів, що відповідає абсолютній позначці 172.15 м за генпланом.
- Під час проведення будівельних робіт виконувати правила техніки безпеки відповідно до ДБН А.3.2.2-2-2009.
- Технічні рішення, прийняті в проєкті, відповідають вимогам діючих норм, правил і стандартів та забезпечують безпечну експлуатацію об'єкта.
- Всі використані матеріали повинні мати сертифікат відповідності..
- Монолітні фундаменти розроблені відповідно до ДБН А.3.1-5:2016 "Організація будівельного виробництва", ДСТУ-Н Б В.2.1-28:2013 "Настанова щодо проведення земляних робіт, улаштування основ та спорудження фундаментів" з використанням рекомендацій із провадження робіт при влаштуванні основ і фундаментів.
- Опалубочні, арматурні та бетонні роботи повинні виконуватись у відповідності до ДБН В.2.6-98:2009 «Бетонні та залізобетонні конструкції. Основні положення».

Природні умови, кліматичні умови району будівництва:

- архітектурно-будівельний кліматичний район (за ДСТУ-Н Б В.1.1-27:2010) – І (Північно-західний);
- температурна зона експлуатації (за дод. Б ДБН В.2.6-31:2021) – І;
- нормативне значення вітрового тиску – 380 Па;
- снігове навантаження – 1510 Па;
- розрахункова температура найхолоднішої п'ятиденки – -25° С;
- середня відносна вологість за рік – 74%;
- сейсмічність – 6 балів.


При будівництві необхідно скласти акти на закриття прихованих робіт згідно ДБН А.3.1-5:2016 на нижче вказані роботи:

- підготовка місць опирання та закріплення сталевих конструкцій на опори;
 - виконання зварювальних робіт металевих конструкцій;
 - виконання антикорозійного захисту зварних з'єднань металевих елементів;
- прийняття готових металевих конструкцій.

						2026.04-01-АБ			
						Навіс для навантажувача та навіс над зоною зберігання відходів Виробничо-господарського відділу на території ТОВ «СТАДА-ІНВЕСТ» по вул. Київська, 37, м. Біла Церква, Україна			
Зм.	Кільк.	Арк.	№ док.	Підпис	Дата				
ГІП		Пянтковський		<i>Башк</i>	04.26	Навіс над зоною зберігання виходів	Стадія	Аркуш	Аркушів
Розробив		Пянтковський		<i>Башк</i>	04.26		РП	1	20
Перевірів		Карук		<i>Карук</i>	04.26	Загальні дані			
Н.контр.		Житков		<i>Житков</i>	04.26				



План розміщення споруди на місцевості
М 1:200

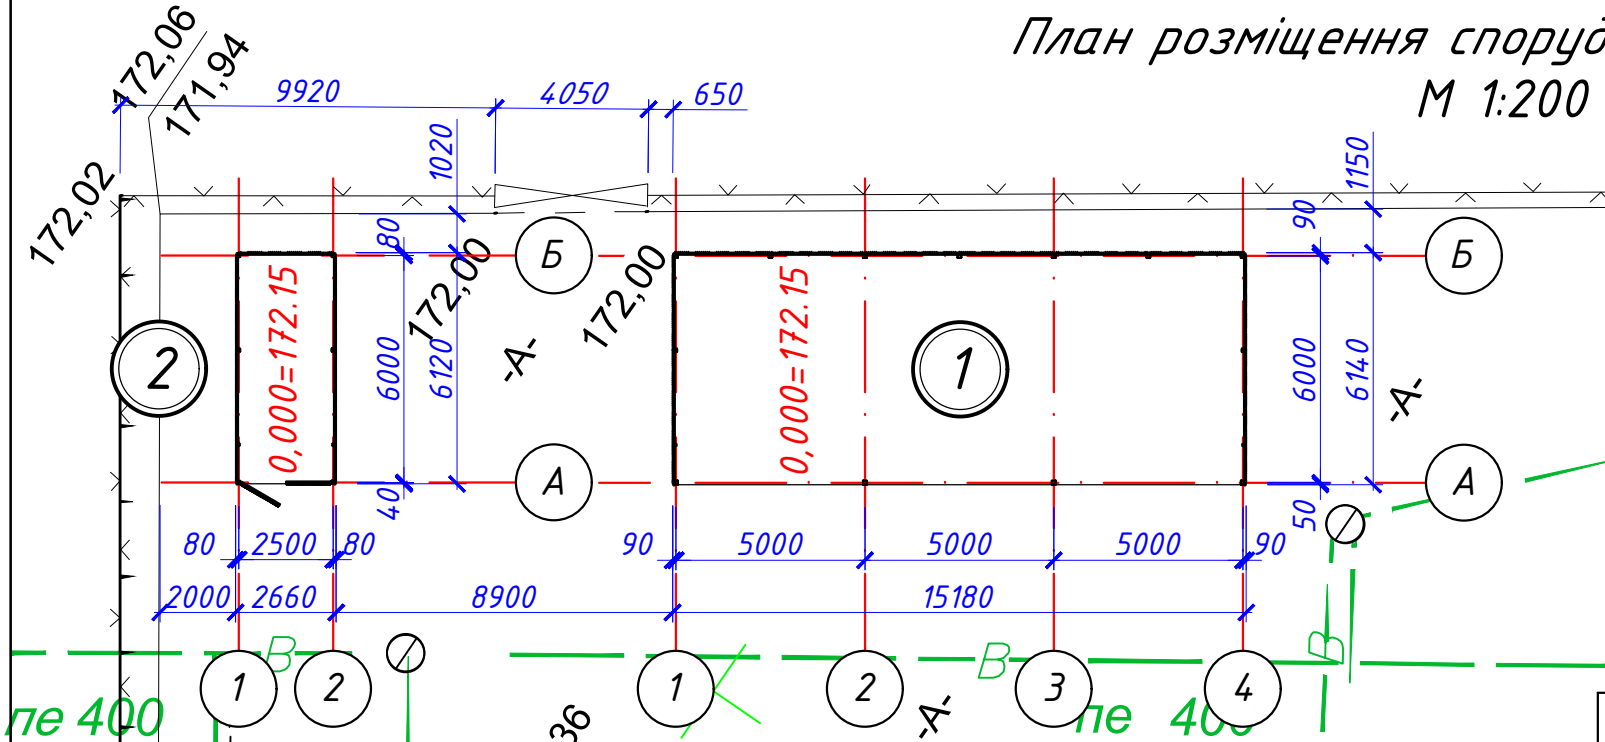

Експлікація будівель та споруд

Номер на плані	Найменування	Поверховість	Площа забудови, м ²	Примітки
1	Навіс над зоною зберігання відходів	1	93,20	споруда, що проектується
2	Навіс для навантажувача	1	16,30	споруда, що проектується


Погоджено:		Зам. інв. №	
Підпис і дата		Інв. №	



						2026.04-01-АБ			
						Навіс для навантажувача та навіс над зоною зберігання відходів Виробничо-господарського відділу на території ТОВ «СТАДА-ІНВЕСТ» по вул. Київська, 37, м. Біла Церква, Україна			
Зм.	Кільк.	Арк.	№ док.	Підпис	Дата	Навіс над зоною зберігання відходів	Стадія	Аркуш	Аркушів
ГІП		Пянтковський		<i>Пянтковський</i>	04.26		РП	2	
Розробив		Пянтковський		<i>Пянтковський</i>	04.26				
Перевірів		Карук		<i>Карук</i>	04.26				
Н.контр.		Житков		<i>Житков</i>	04.26				
						План розміщення споруди на місцевості	 MIRAS ENGINEERING		



План навісу на відмітці 0,000
М 1:50

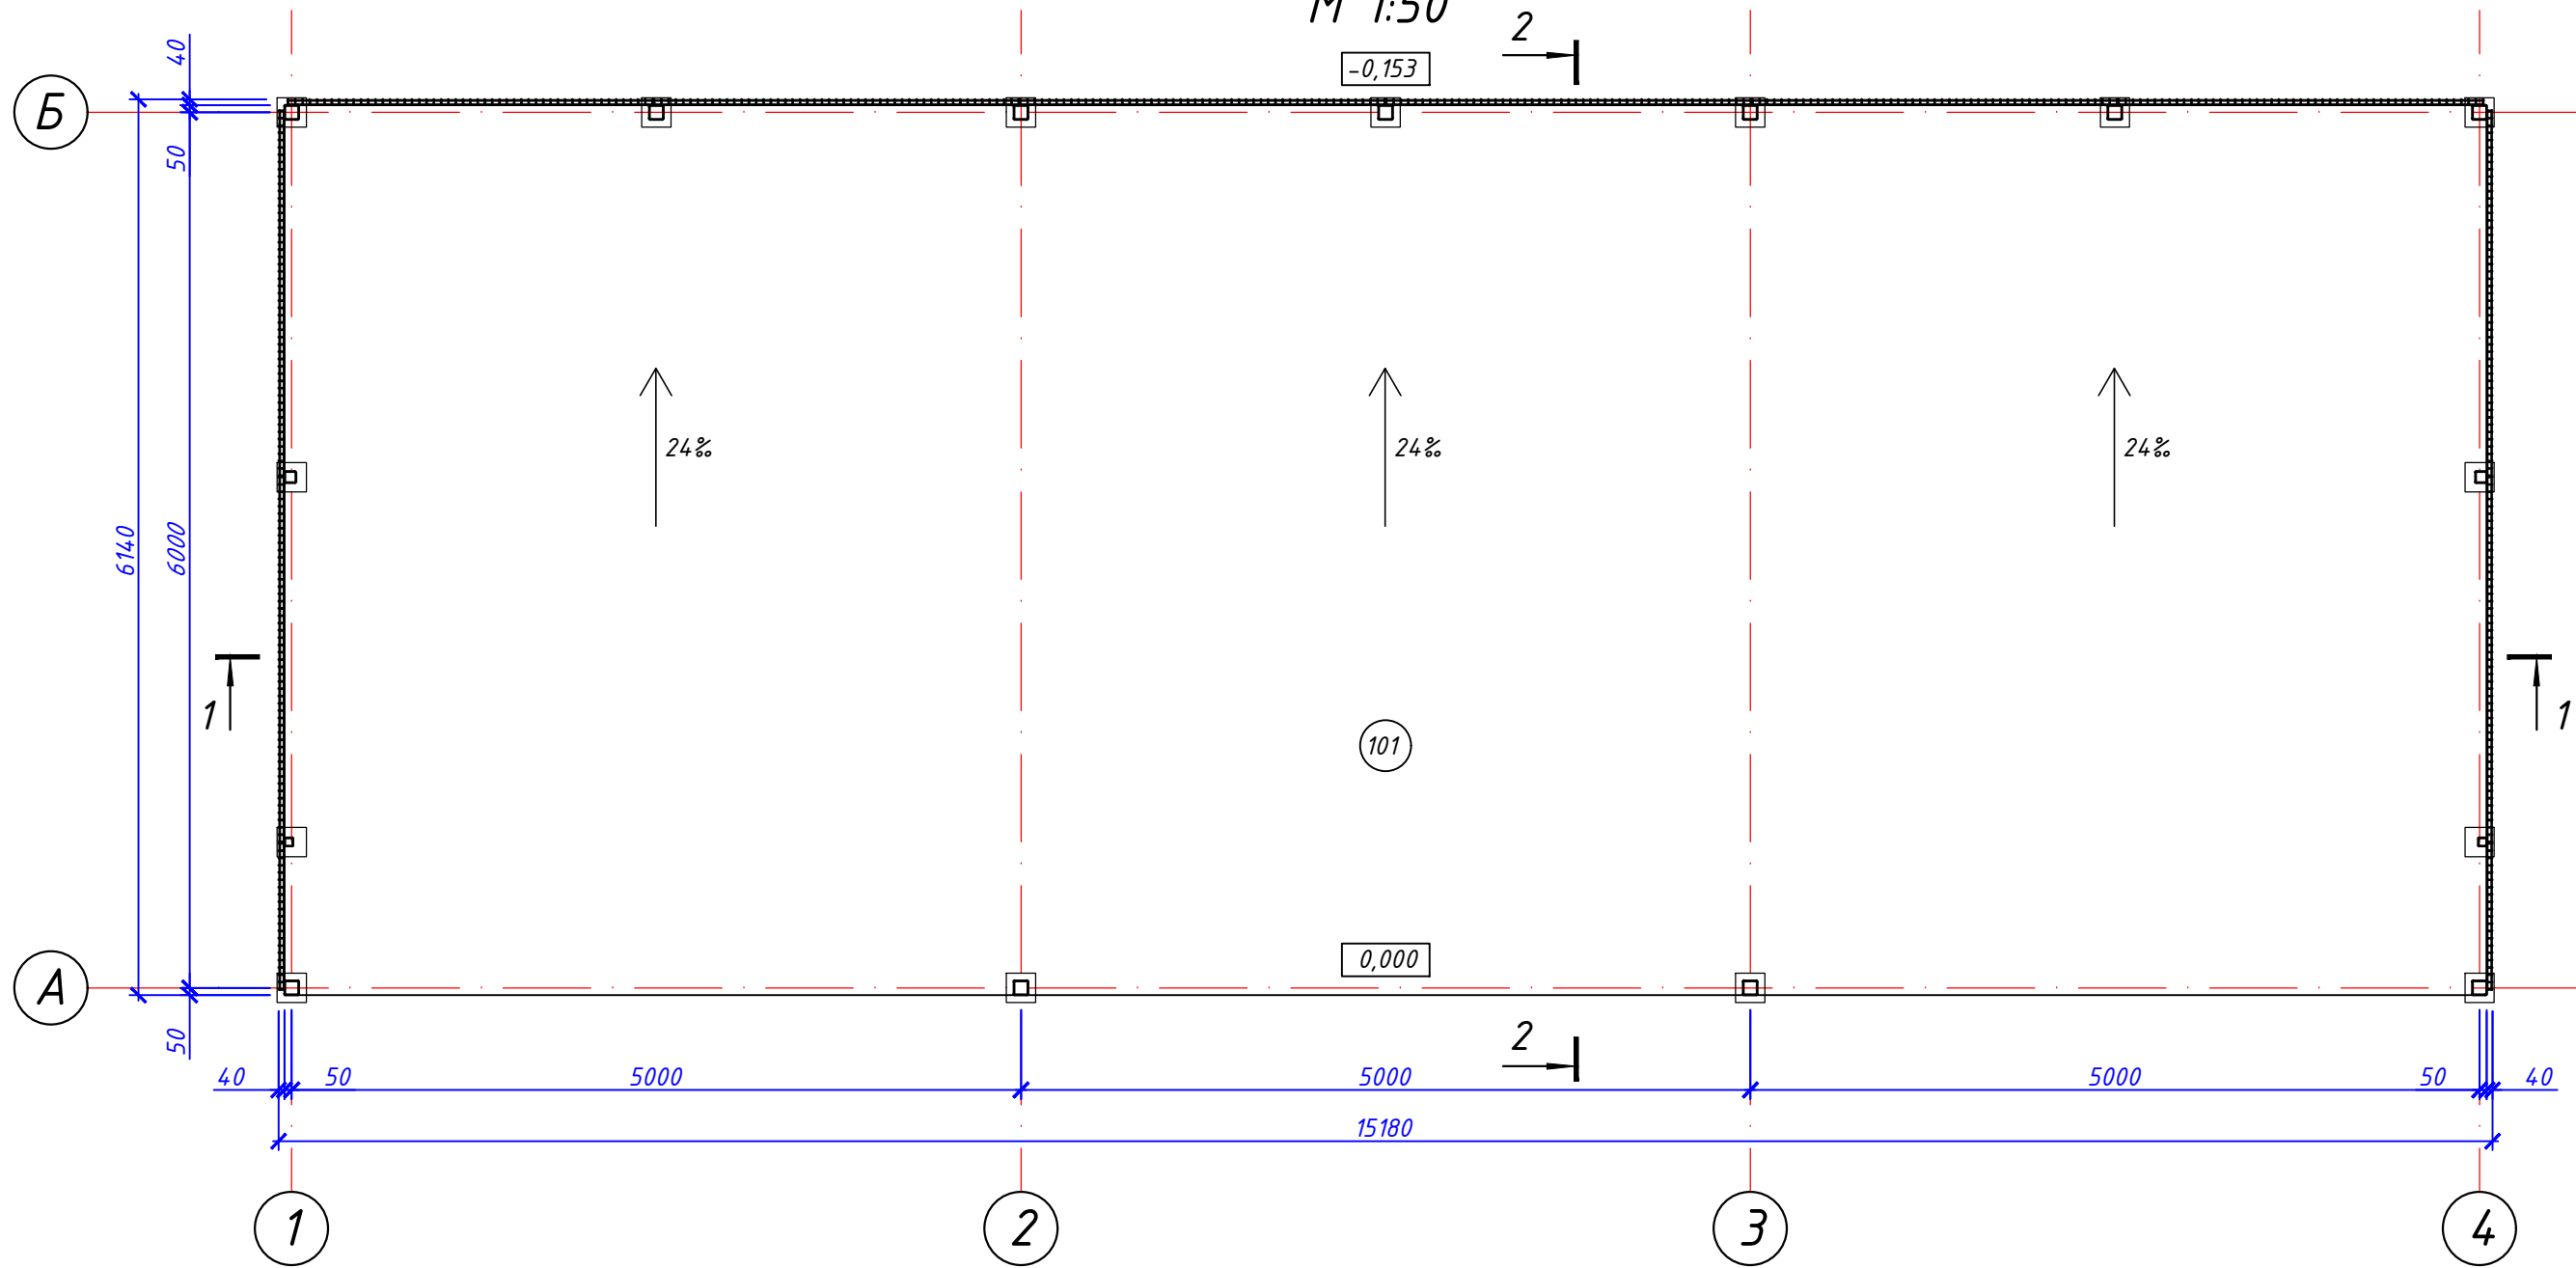


Примітки:
1. За умовну відмітку 0,000 прийнято рівень чистої підлоги площадки, що відповідає абсолютній відмітці 172,15 на генплані.

Експлікація приміщень


Номер приміщення	Найменування	Площа, м. кв.	Категорія* приміщення
101	Навіс для навантажувача	93,20	-**

* Категорія з вибухопожежної та пожежної небезпеки відповідно до ДСТУ Б В.1.1-36:2016.
** За категоріями з вибухопожежної та пожежної небезпеки класифікують лише будинки та приміщення виробничого і складського призначення відповідно до ДСТУ Б В.1.1-36:2016.

 
						2026.04-01-АБ				
						Навіс для навантажувача та навіс над зоною зберігання відходів Виробничо-господарського відділу на території ТОВ «СТАДА-ІНВЕСТ» по вул. Київська, 37, м. Біла Церква, Україна				
Зм.	Кільк.	Арк.	№ док.	Підпис	Дата					
						Навіс над зоною зберігання виходів		Стадія	Аркуш	Аркушів
ГІП		Пянтковський		04.26	РП			3		
Розробив		Пянтковський		04.26	План навісу на відмітці 0,000					
Перевірів		Карук		04.26						
Н.контр.		Житков		04.26						



Архітектурно-будівельний розріз 1-1
М 1:50

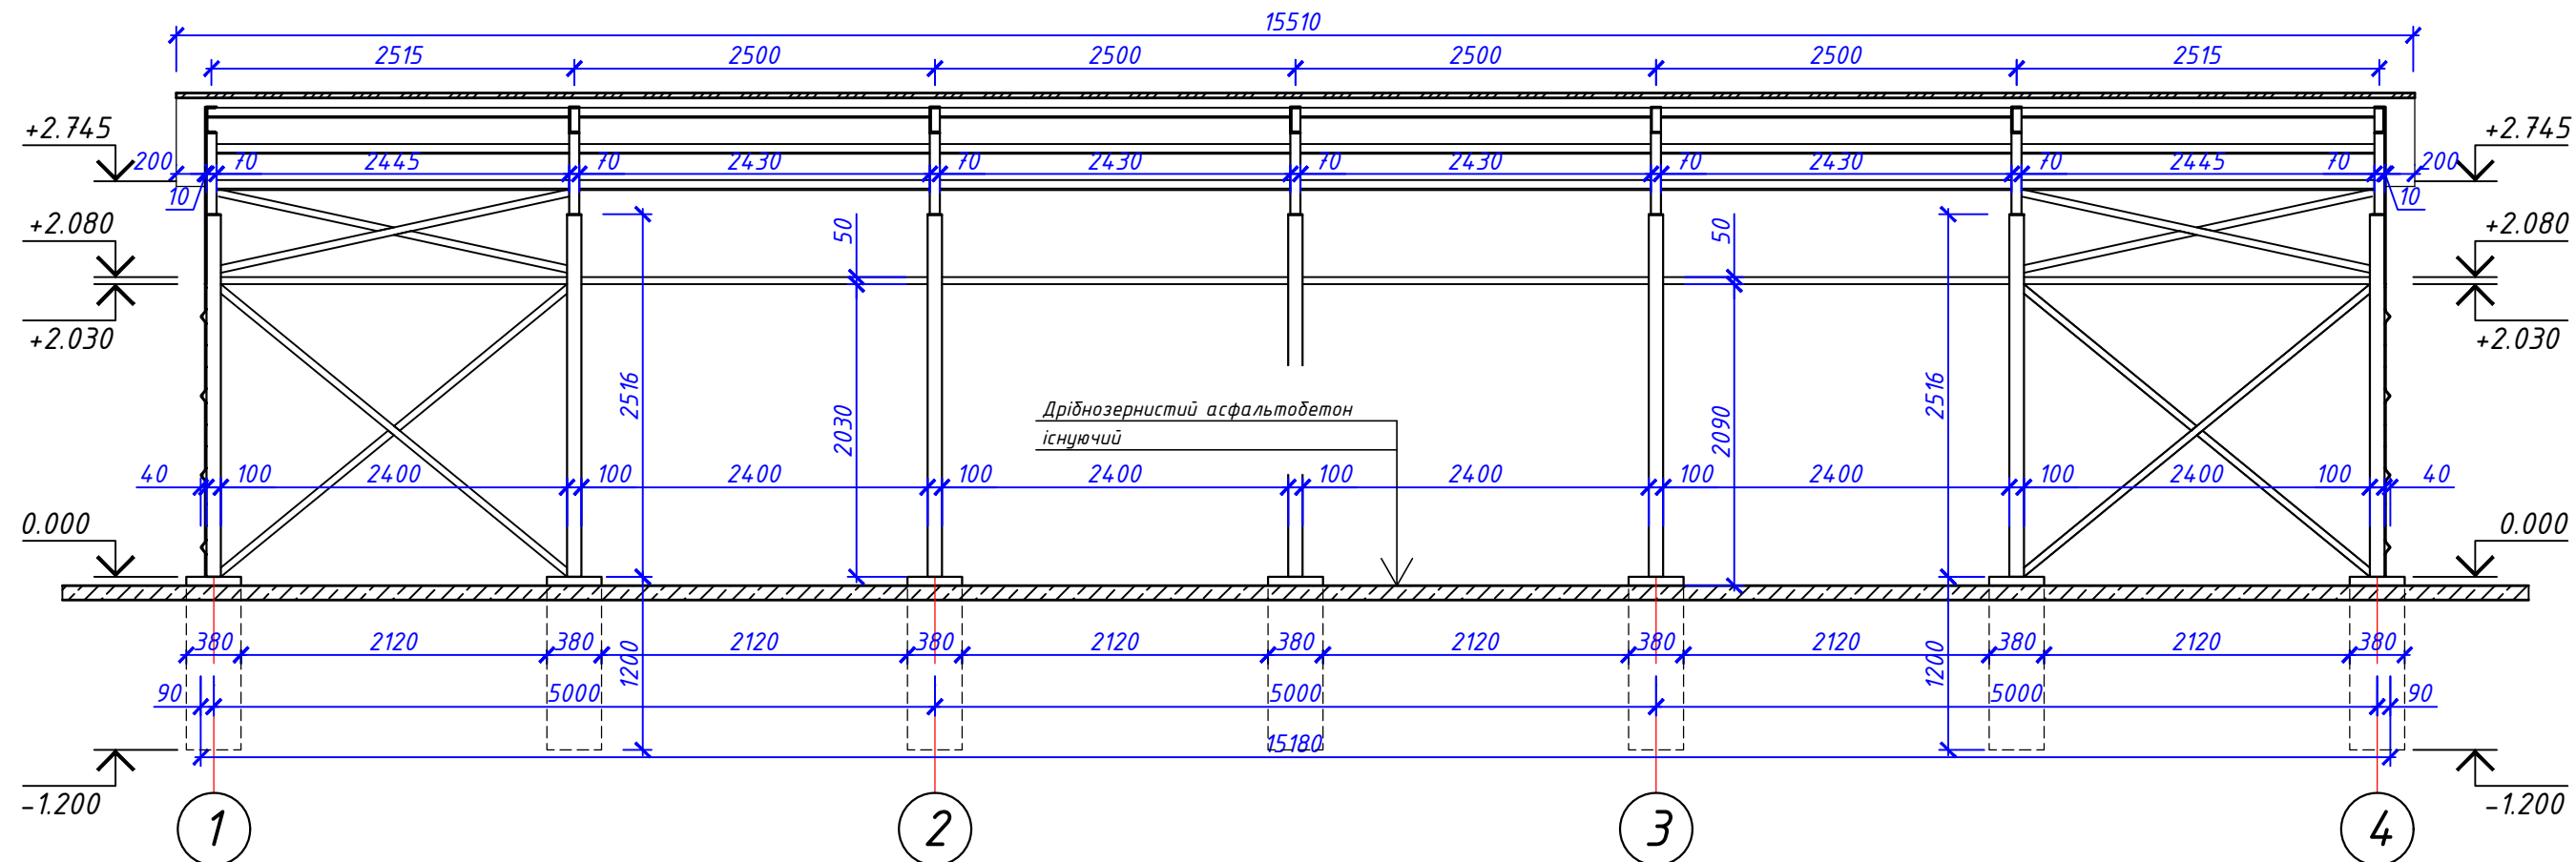


Архітектурно-будівельний розріз 2-2
М 1:50

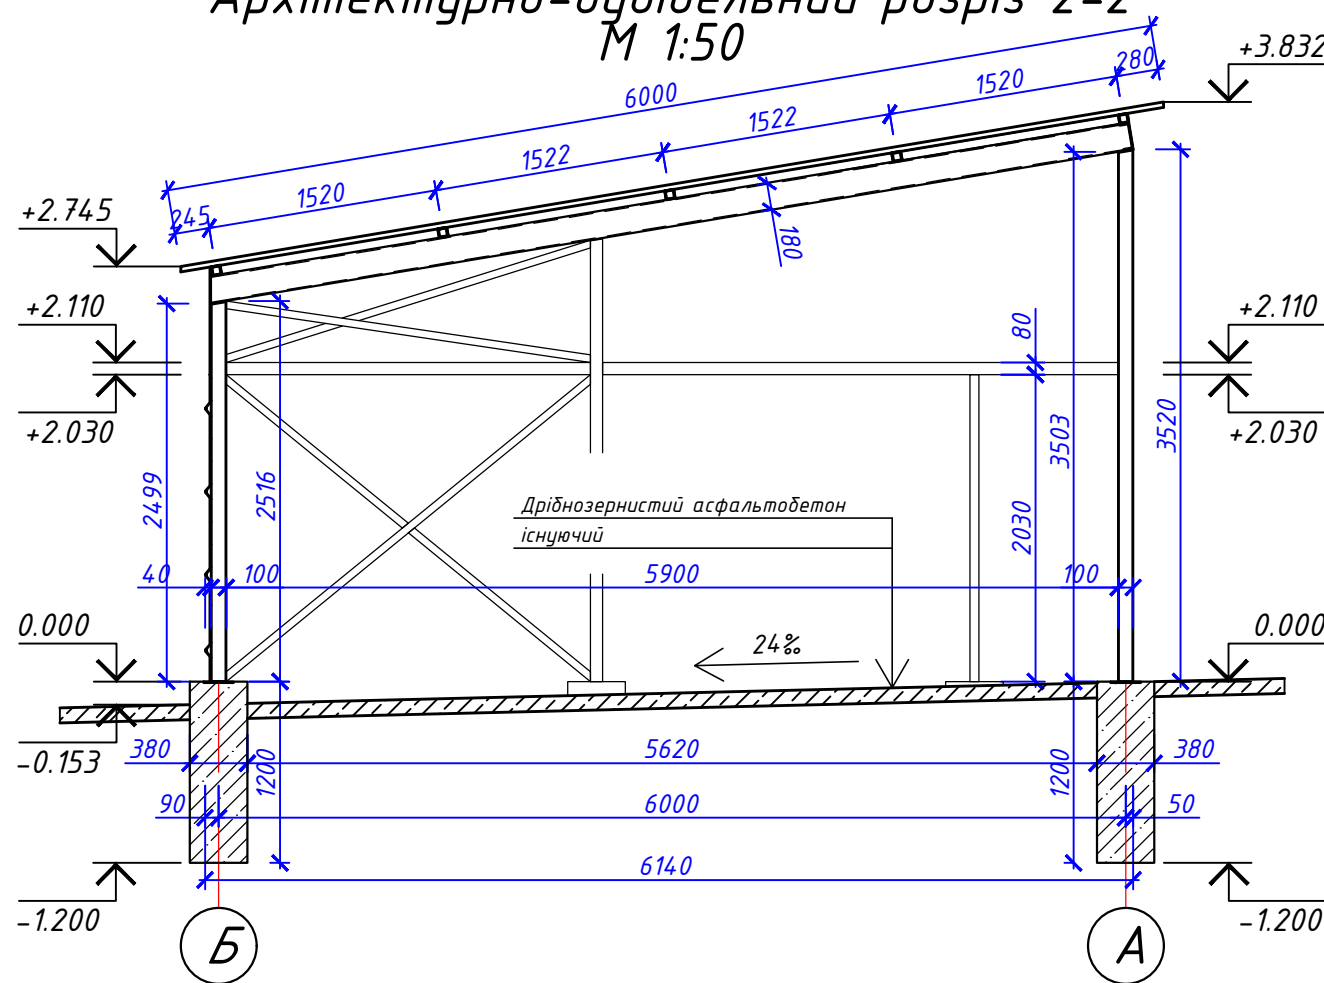


						2026.04-01-АБ				
						Навіс для навантажувача та навіс над зоною зберігання відходів Виробничо-господарського відділу на території ТОВ «СТАДА-ІНВЕСТ» по вул. Київська, 37, м. Біла Церква, Україна				
Зм.	Кільк.	Арк.	№ док.	Підпис	Дата					
						Навіс над зоною зберігання виходів		Стадія	Аркуш	Аркушів
ГІП		Пянтковський		<i>Башк</i>	04.26			РП	4	
Розробив		Пянтковський		<i>Башк</i>	04.26	Архітектурно-будівельні розрізи 1-1, 2-2				
Перевірів		Карук		<i>Карук</i>	04.26					
Н.контр.		Житков		<i>Житков</i>	04.26					

Фасад в осях 1-4
М 1:50

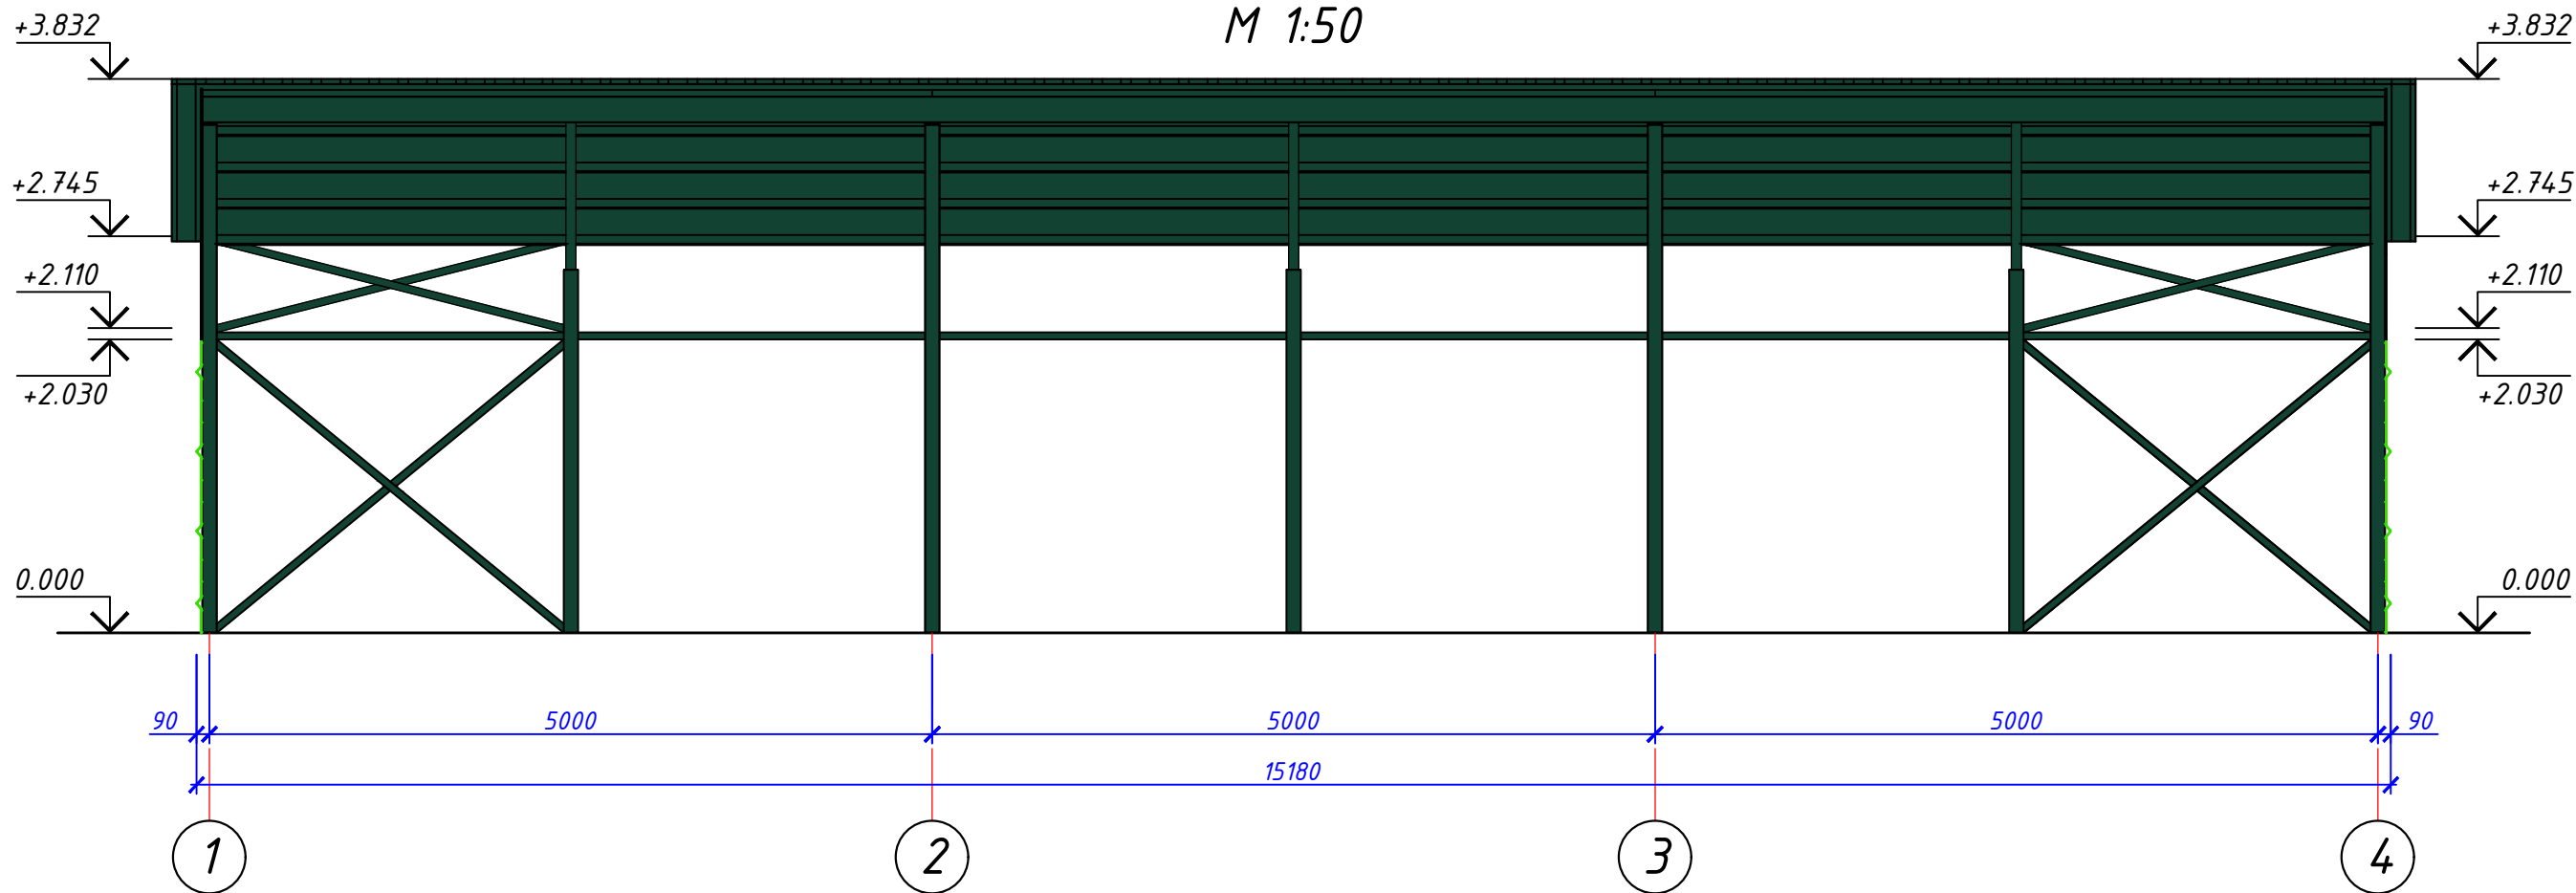

Фасад в осях Б-А
М 1:50

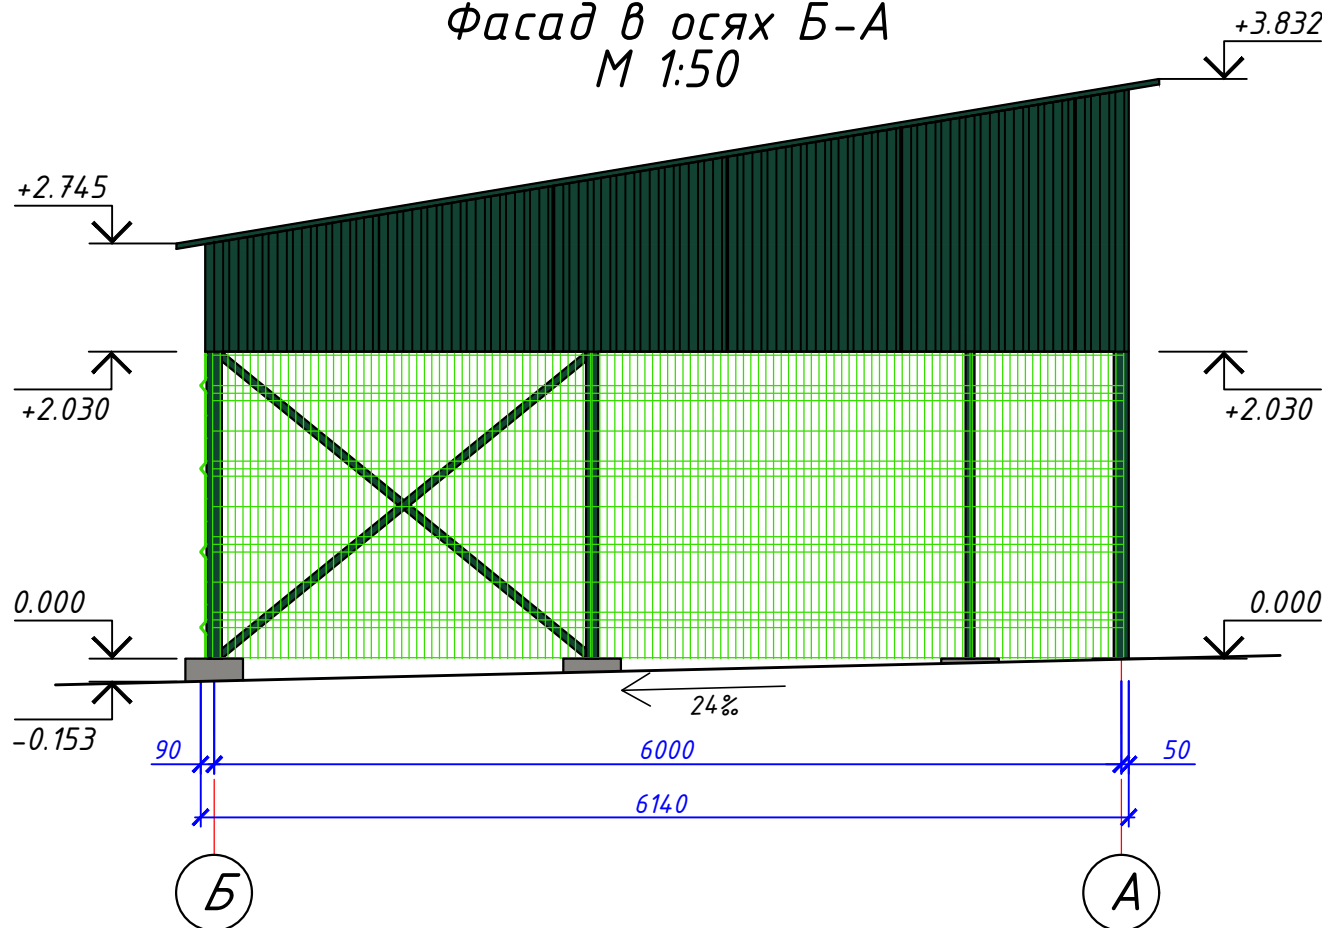


Таблиця кольорів опорядження фасадів


Поз. мар-кування	Елемент фасаду	Матеріал оздоблення	№, код або зразок кольору
1	Стіна фасадна	Профнастил НС-35 (покриттям РЕ)	RAL 6005
2	Покрівля, дах	Профнастил С-10 (покриттям РЕ)	RAL 6005
3	Фундаменти	Акрилове фарбування	RAL 9007
4	Металеві елементи	Акрилове фарбування по ґрунтовці	RAL 6005

						2026.04-01-АБ			
						Навіс для навантажувача та навіс над зоною зберігання відходів Виробничо-господарського відділу на території ТОВ «СТАДА-ІНВЕСТ» по вул. Київська, 37, м. Біла Церква, Україна			
Зм.	Кільк.	Арк.	№ док.	Підпис	Дата				
ГІП		Пянтковський		<i>Пянтковський</i>	04.26	Навіс над зоною зберігання виходів			
Розробив		Пянтковський		<i>Пянтковський</i>	04.26	Стадія	Аркуш	Аркушів	
Перевірів		Карук		<i>Карук</i>	04.26	РП	5		
Н.контр.		Житков		<i>Житков</i>	04.26	Фасади в осях 1-4, Б-А			
						 MIRAS ENGINEERING			

Фасад в осях 4-1
М 1:50

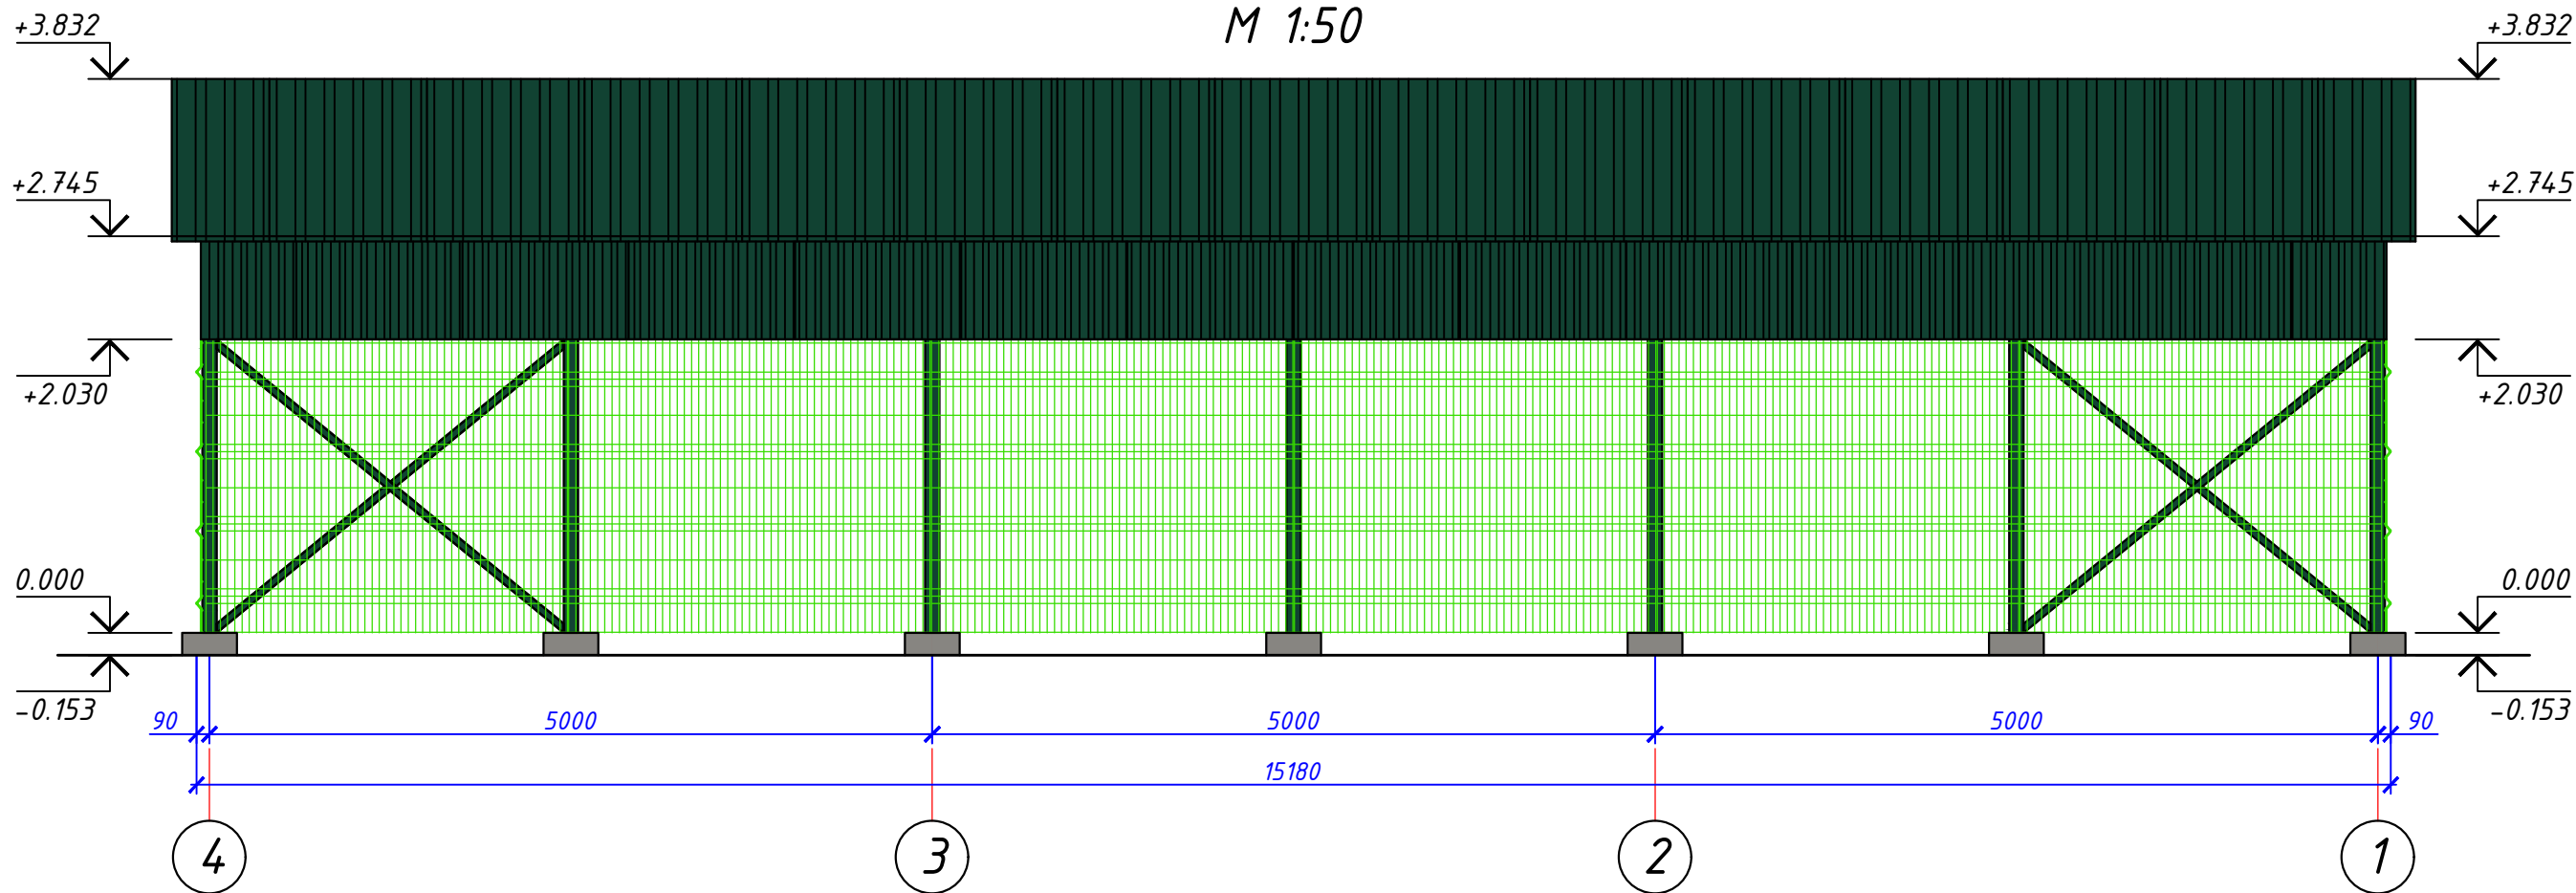


Фасад в осях А-Б
М 1:50

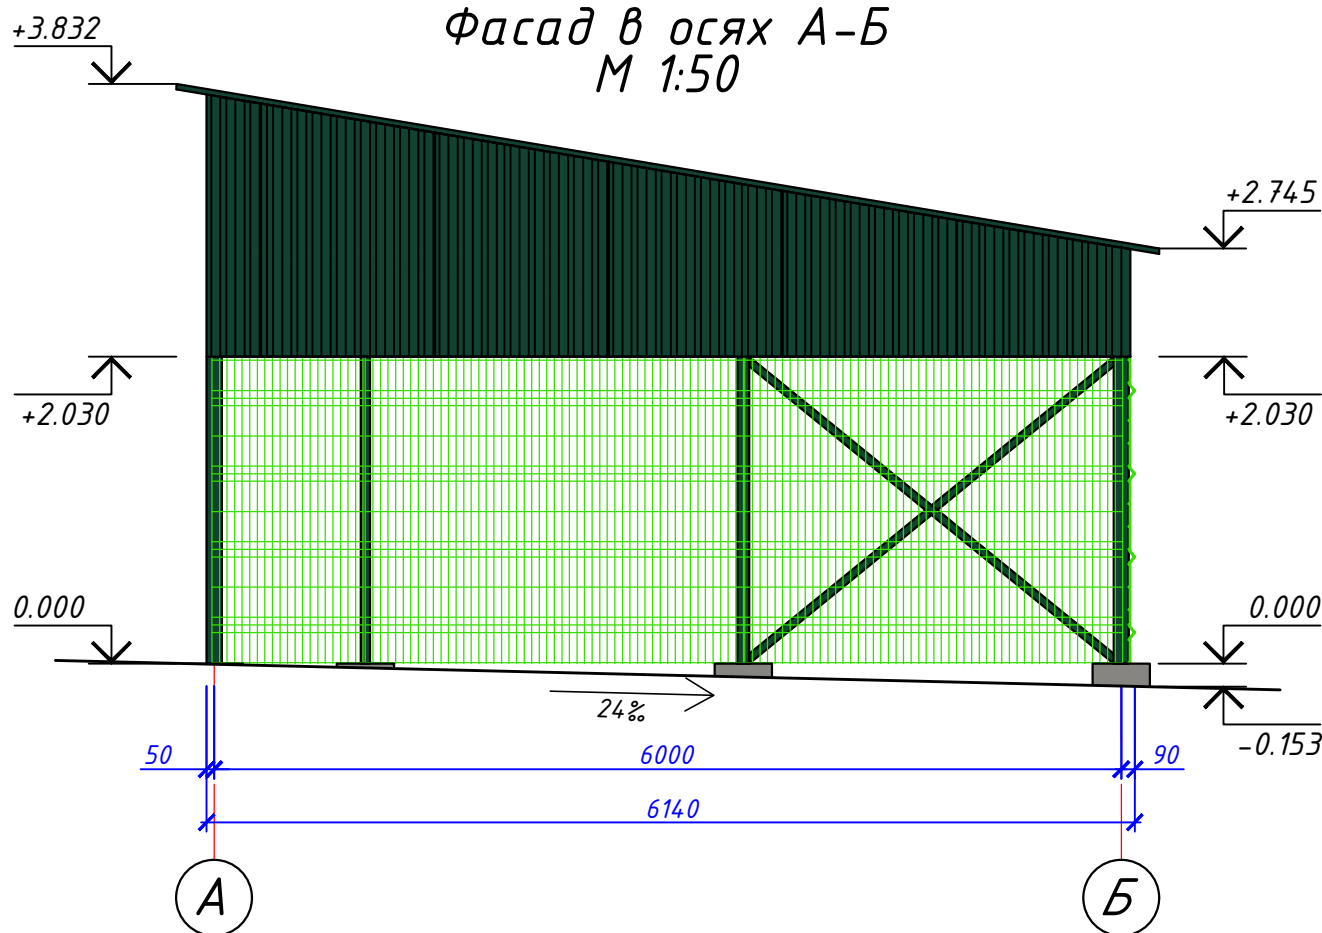


Таблиця кольорів опорядження фасадів

Поз. мар-кування	Елемент фасаду	Матеріал оздоблення	№, код або зразок кольору
1	Стіна фасадна	Профнастил НС-35 (покриттям РЕ)	RAL 6005
2	Покрівля, дах	Профнастил С-10 (покриттям РЕ)	RAL 6005
3	Фундаменти	Акрилове фарбування	RAL 9007
4	Металеві елементи	Акрилове фарбування по ґрунтовці	RAL 6005

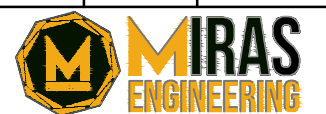						2026.04-01-АБ					
						Навіс для навантажувача та навіс над зоною зберігання відходів Виробничо-господарського відділу на території ТОВ «СТАДА-ІНВЕСТ» по вул. Київська, 37, м. Біла Церква, Україна					
Зм.	Кільк.	Арк.	№ док.	Підпис	Дата				Стадія	Аркуш	Аркушів
ГІП		Пянтковський			04.26	Навіс над зоною зберігання виходів			РП	6	
Розробив		Пянтковський			04.26						
Перевірів		Карук			04.26						
Н.контр.		Житков			04.26						
						Фасади в осях 4-1, А-Б					

План розміщення фундаментів М 1:50

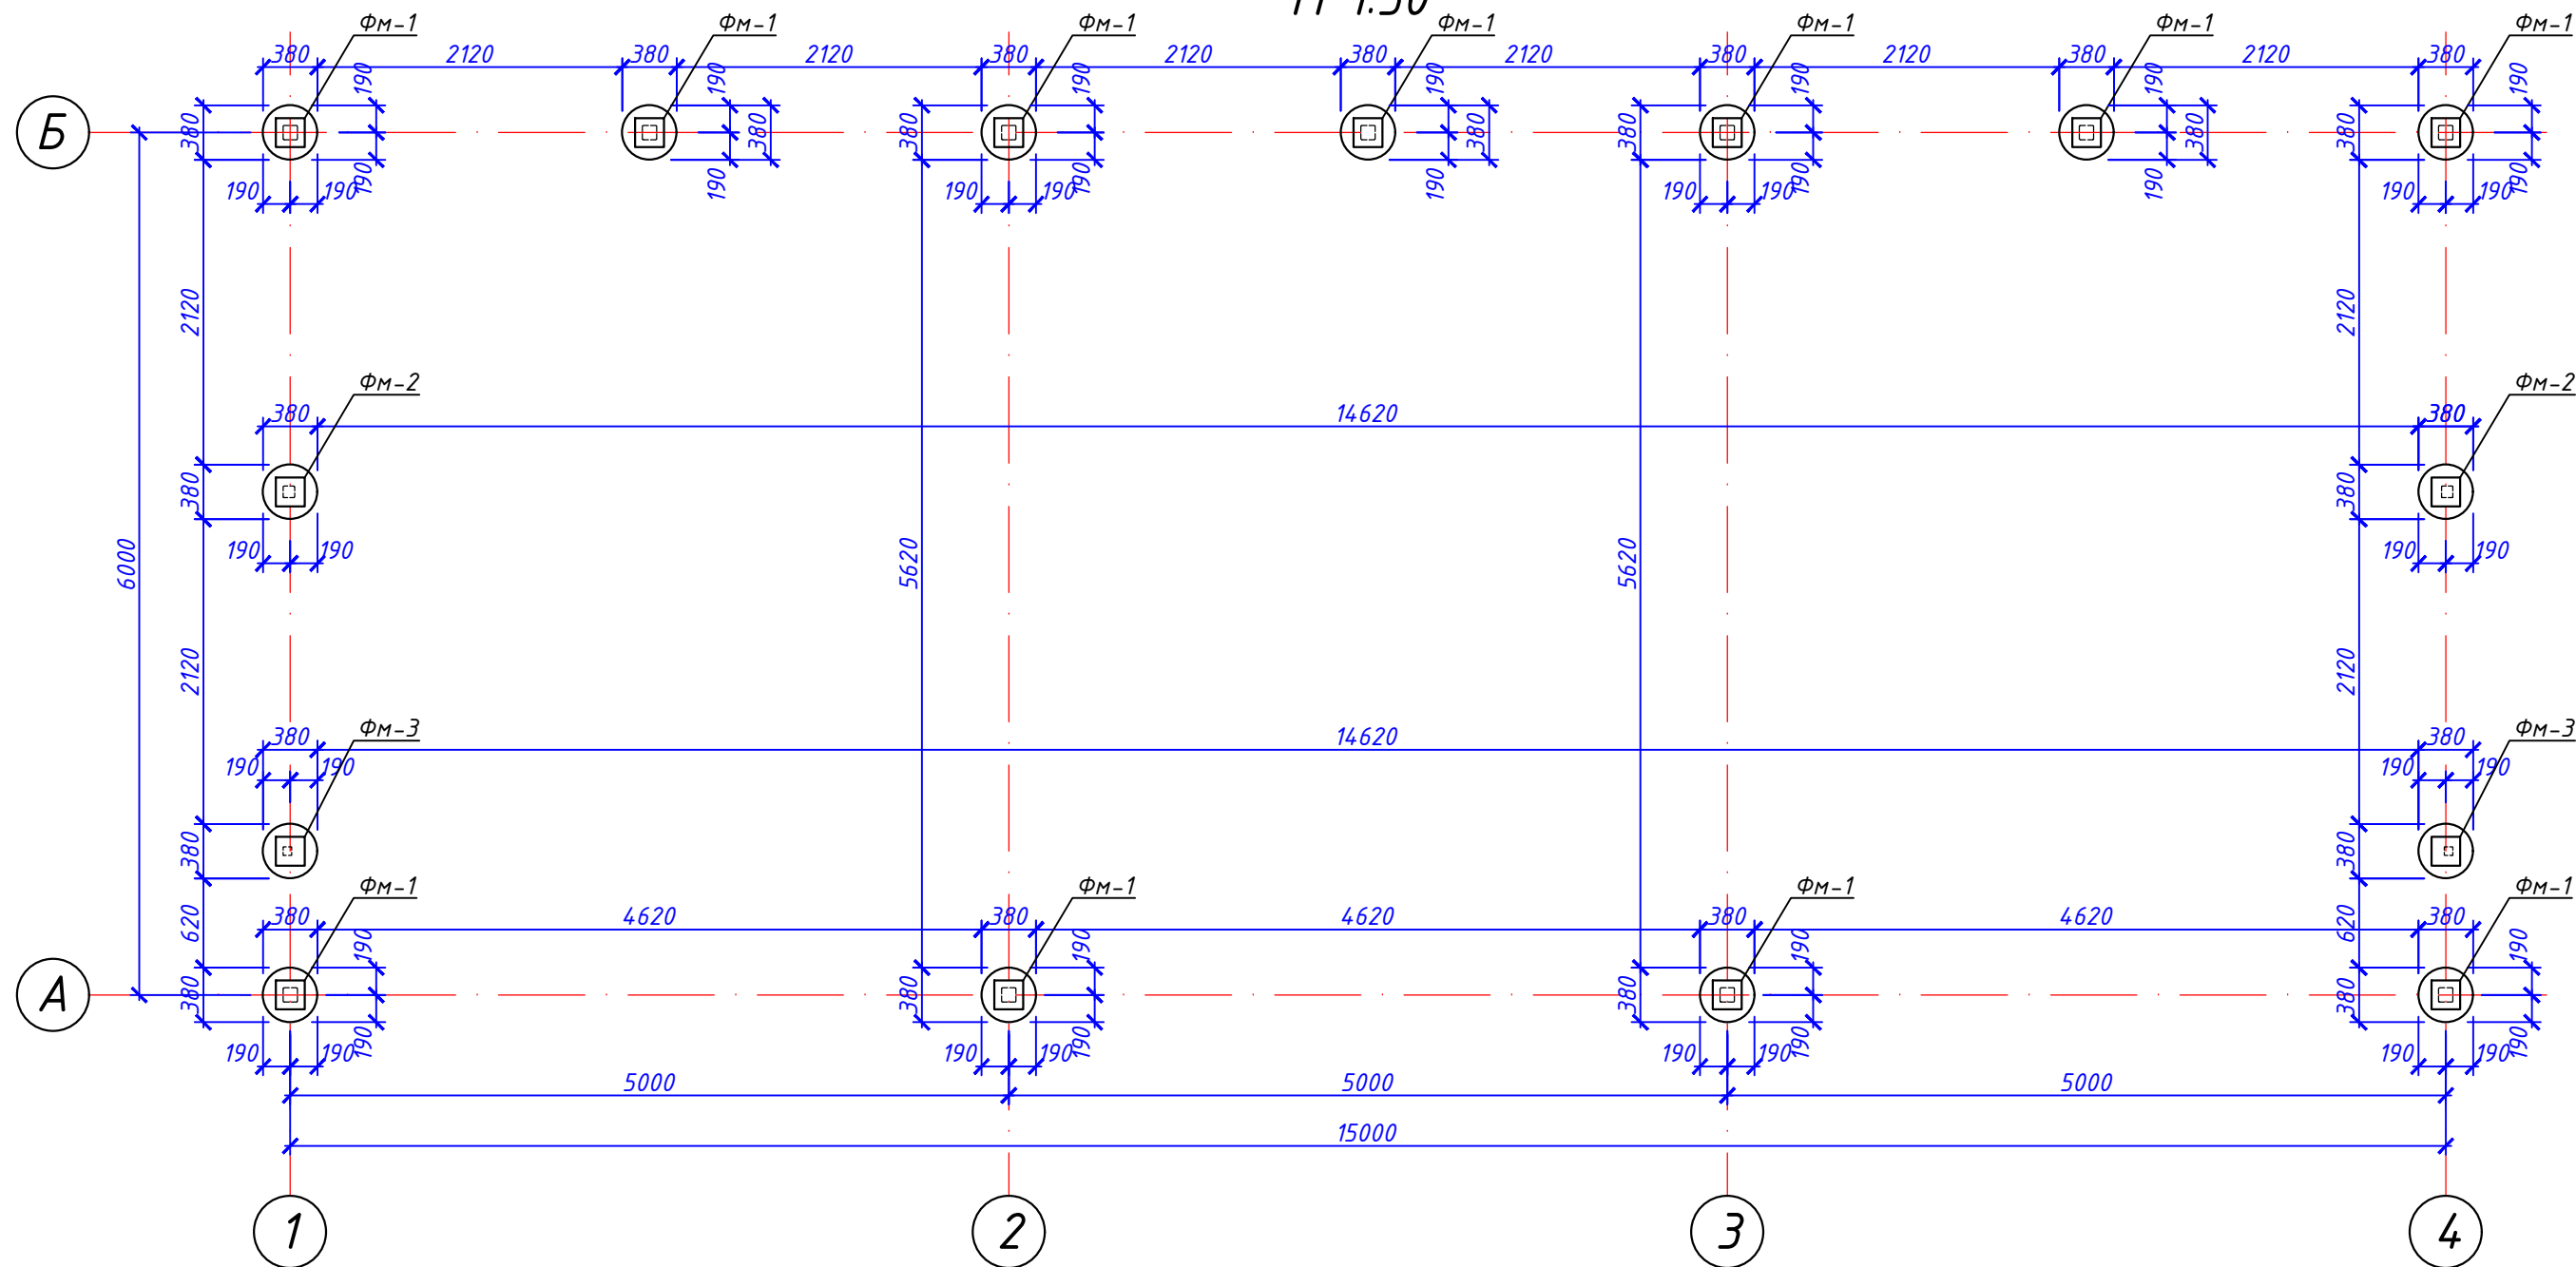


Специфікація елементів до плану розміщення фундаментів

Марка	Позначення	Найменування	Кільк.	Маса од., кг.	Примітки
ФМ-1.1	див. арк. АБ-8	Монолітний фундамент ФМ-1	11		
ФМ-1.2	див. арк. АБ-8	Монолітний фундамент ФМ-2	2		
ФМ-2	див. арк. АБ-8	Монолітний фундамент ФМ-3	2		
	ДСТУ Б В.2.7-176:2008	Бетон класу C12/15 (B15), F100, мЗ	1,980		загальні витрати


- Примітки:
- За умовну відмітку 0,000 прийнято рівень чистої підлоги площадки, що відповідає абсолютній відмітці 172,15 на генплані.
 - Опалубочні, бетонні та арматурні роботи виконувати у відповідності з ДБН В.2.6-98:2009.
 - Арматурні стрижні в місцях перетину з'єднувати між собою за допомогою в'язального дроту.

						2026.04-01-АБ			
						Навіс для навантажувача та навіс над зоною зберігання відходів Виробничо-господарського відділу на території ТОВ «СТАДА-ІНВЕСТ» по вул. Київська, 37, м. Біла Церква, Україна			
Зм.	Кільк.	Арк.	№ док.	Підпис	Дата				
						Навіс над зоною зберігання виходів	Стадія	Аркуш	Аркушів
ГІП		Пянтковський			04.26		РП	7	
Розробив		Пянтковський			04.26				
Перевірів		Карук			04.26				
Н.контр.		Житков			04.26	План розміщення фундаментів			


Фундамент
монолітний ФМ-1
М 1:10

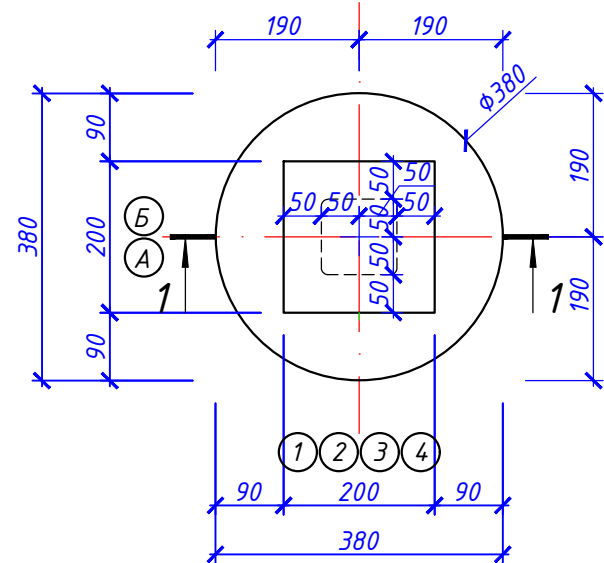


1-1
М 1:10

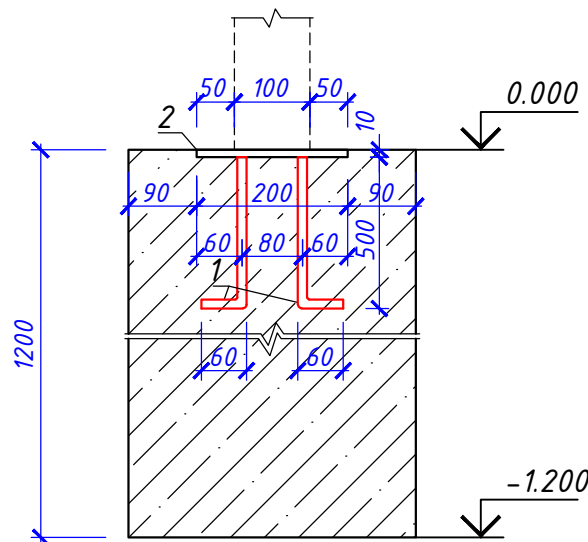


Фундамент
монолітний ФМ-2
М 1:10

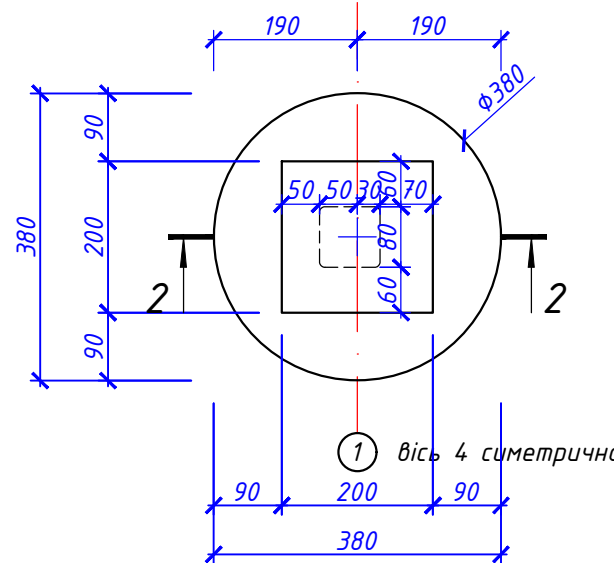


2-2
М 1:10

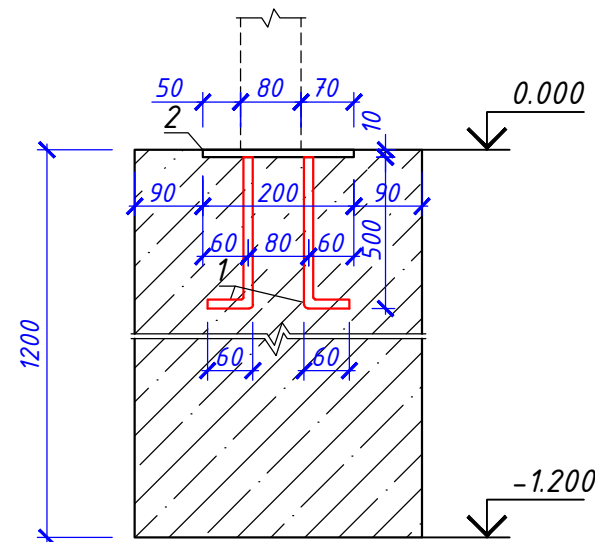

3-3
М 1:10

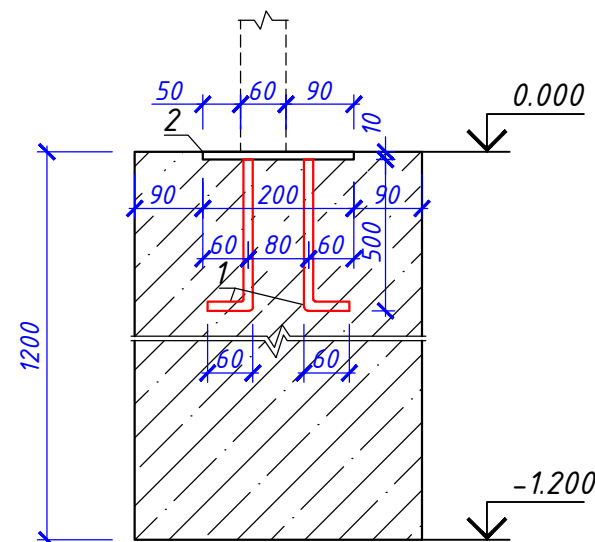

Фундамент монолітний ФМ-3
М 1:10

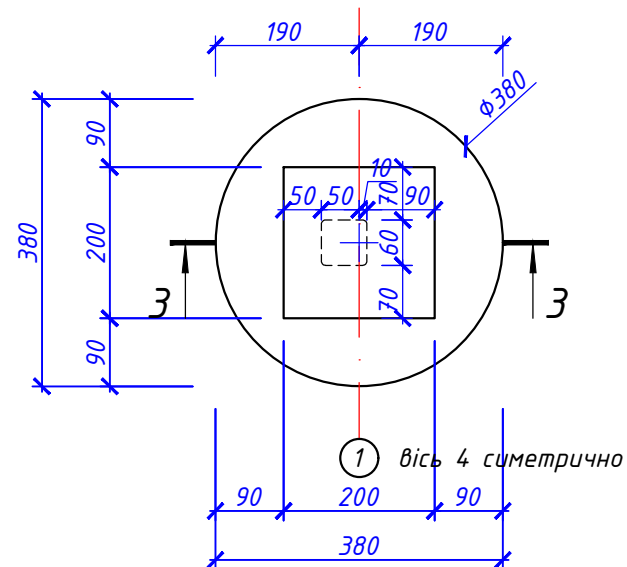

Специфікація елементів фундаментів

Марка	Позначення	Найменування	Кільк.	Маса од., кг.	Примітки (заг.маса, кг)
		Монолітний фундамент ФМ-1	11	5,128	56,408
1	ДСТУ 9130:2021	Ø12 А400С L=560	4	0,497	1,988
2	ДСТУ 8540:2015	Лист 200х200х10	1	3,140	3,140
	ДСТУ Б В.2.7-176:2008	бетон класу С12/15 (В15), м³	11	0,132	1,452
		Монолітний фундамент ФМ-2	2	5,128	10,256
1	ДСТУ 9130:2021	Ø12 А400С L=560	4	0,497	1,988
2	ДСТУ 8540:2015	Лист 200х200х10	1	3,140	3,140
	ДСТУ Б В.2.7-176:2008	бетон класу С12/15 (В15), м³	2	0,132	0,264
		Монолітний фундамент ФМ-3	2	5,128	10,256
1	ДСТУ 9130:2021	Ø12 А400С L=560	4	0,497	1,988
2	ДСТУ 8540:2015	Лист 200х200х10	1	3,140	3,140
	ДСТУ Б В.2.7-176:2008	бетон класу С12/15 (В15), м³	2	0,132	0,264

Відомість витрат сталі, кг

Марка виробу	Вироби арматурні	Вироби закладні	Всього
	Арматура класу	Лист марки	
	А400С	С255	
	ДСТУ 3760:2019	ДСТУ 8540:2015	
	Ø 12	t=10 мм	
Фундаменти	29,820	47,100	76,920

Примітки:


- Даний аркуш див. разом з арк. АБ-7.
- Опалубочні, бетонні і арматурні роботи та контроль їх якості вести у відповідності до вказівок ДБН В.2.6-98:2010 та ДСТУ 3760:2019.
- Арматурні стрижні в місцях перетину з'єднувати між собою за допомогою в'язального дроту.

2026.04-01-АБ


Навіс для навантажувача та навіс над зоною зберігання відходів
Виробничо-господарського відділу на території ТОВ «СТАДА-ІНВЕСТ»
по вул. Київська, 37, м. Біла Церква, Україна

Зм.	Кільк.	Арк.	№ док.	Підпис	Дата	Навіс над зоною зберігання відходів	Стадія	Аркуш	Аркушів
ГІП	Пянтковський	Башк	04.26				РП	8	
Розробив	Пянтковський	Башк	04.26						
Перевірів	Карук	Башк	04.26						
Н.контр.	Житков	Башк	04.26						

Фундаменти монолітні
ФМ-1.1, ФМ-1.2, ФМ-2

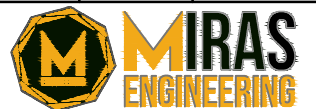



M 1:50

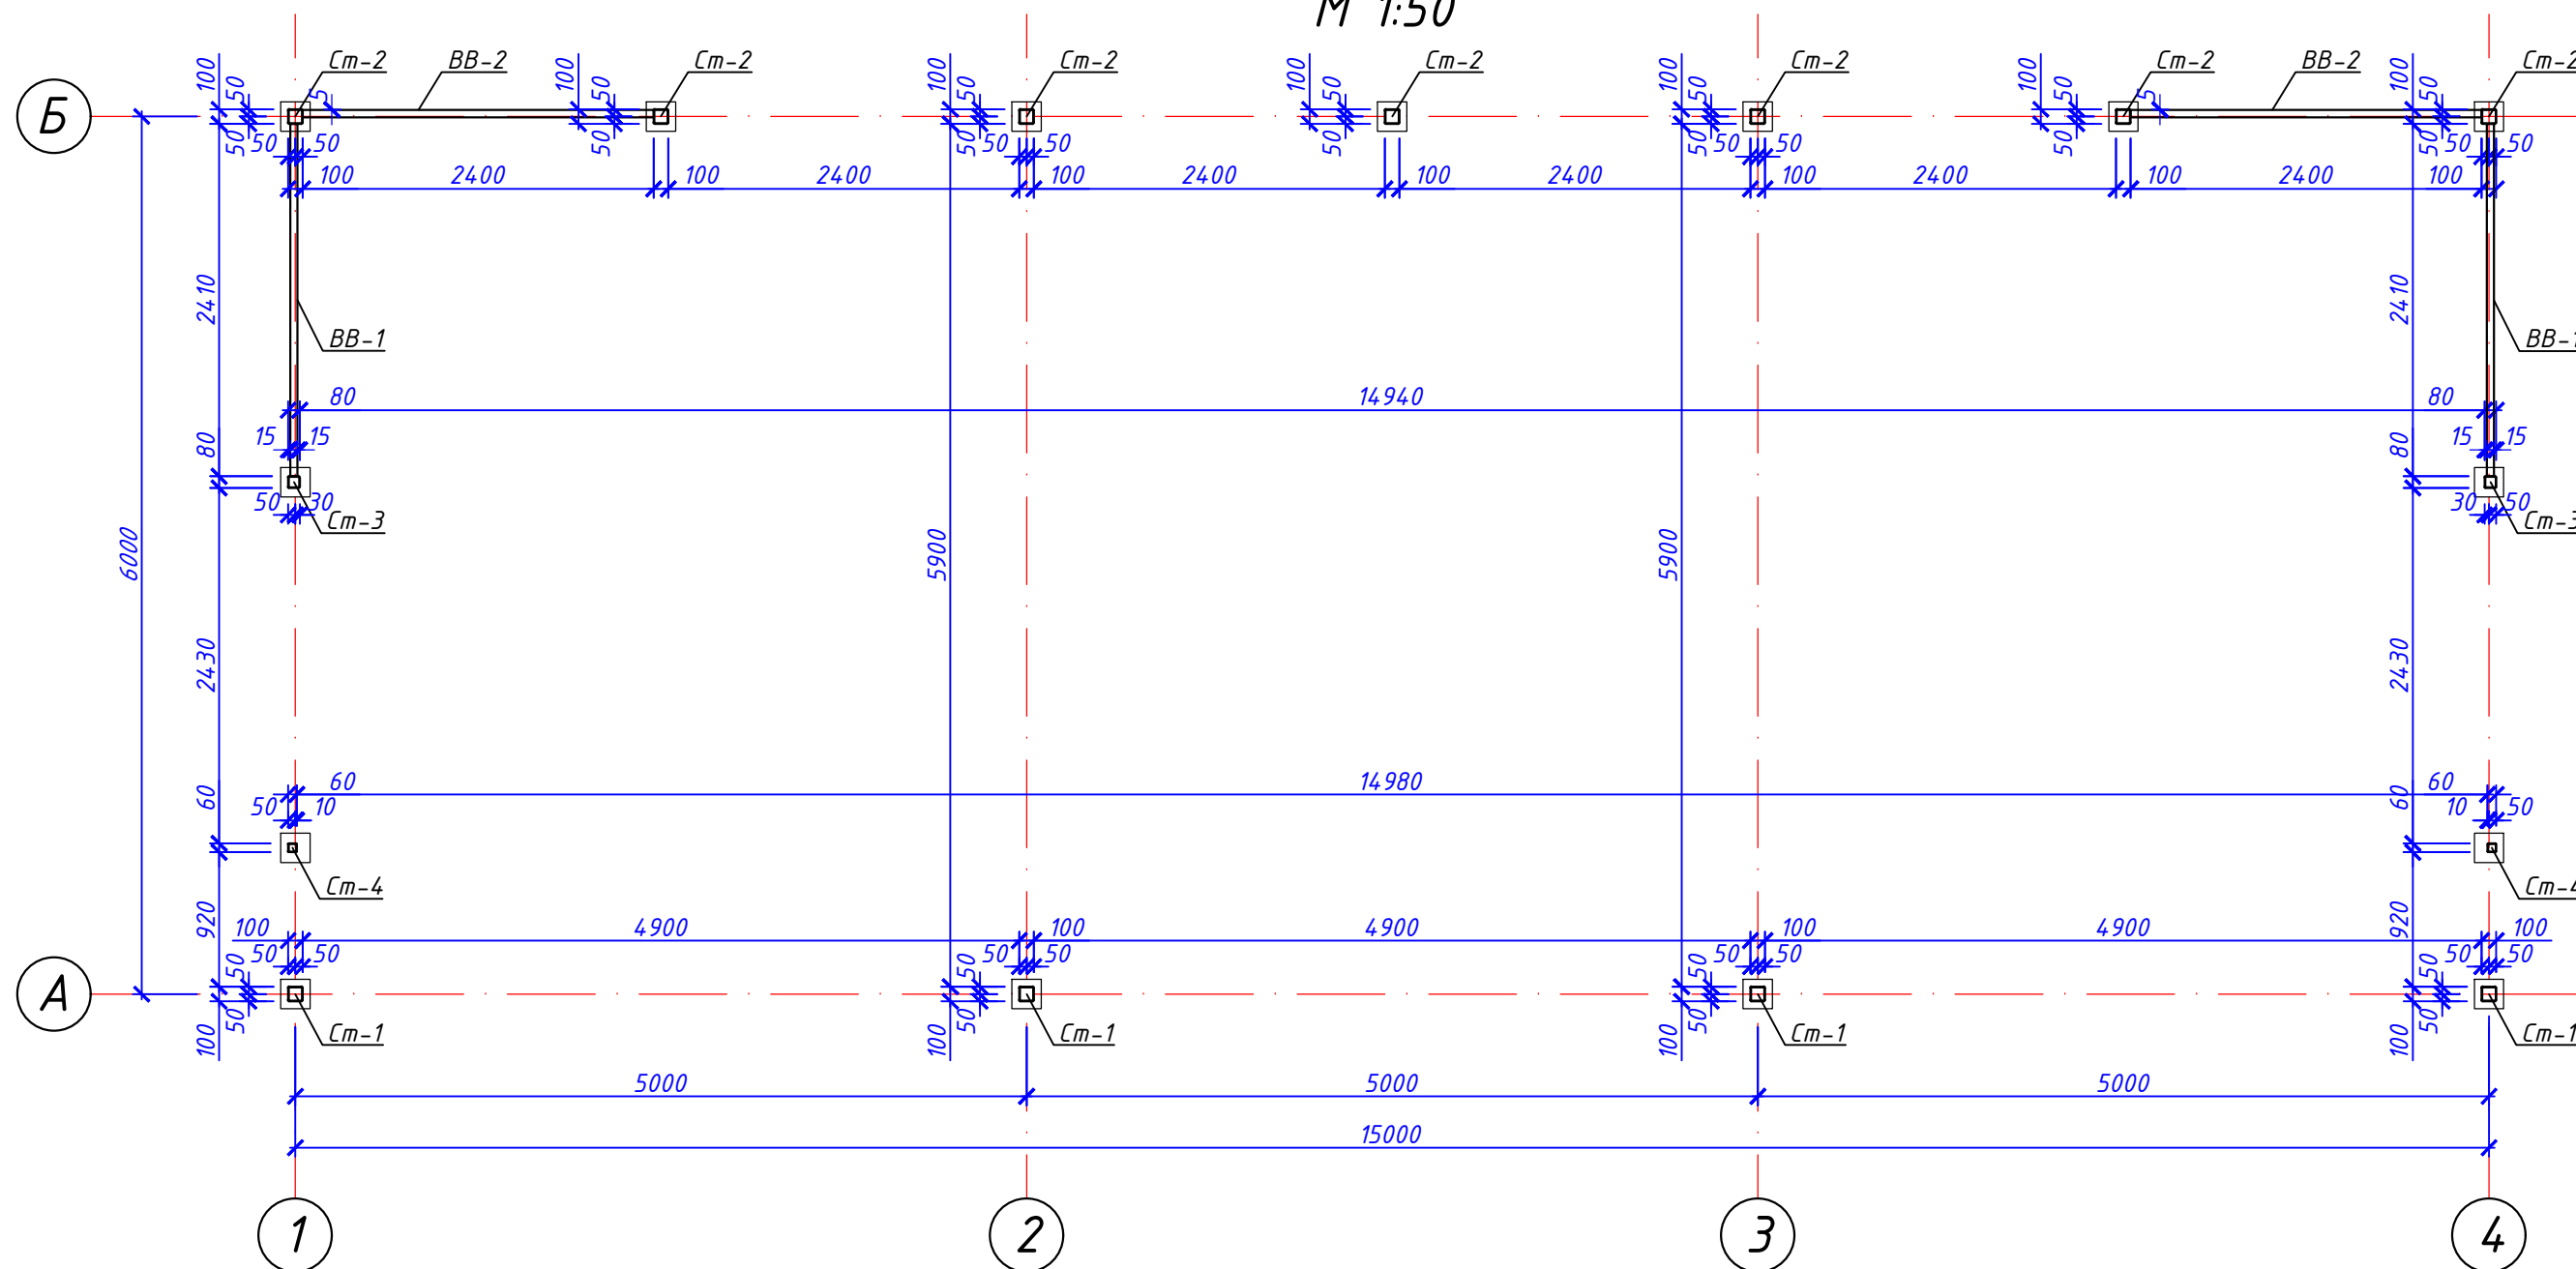

Примітки:


1. З'єднання елементів здійснювати за допомогою ручної електрозварки електродами Е-42. Катет і висоту зварних швів приймати не менше товщини елементів, що зварюються.
2. Металеві вироби перед монтажем покрити емаллю ПФ-115 за 2 рази по ґрунтовці ГФ-021 згідно ДСТУ Б В.2.6-193:2013 по очищеній від масла, іржі, вологі поверхні. Зварні шви і прилягаючі поверхні після чистки від шлакових цваторень теж покрити ґрунтовкою.

Марка	Позначення	Найменування	Кільк.	Маса од., кг.	Примітки (заг.маса, кг)
					462,843
Ст-1	див. арк. АБ-10	Стійка Ст-1	4	42,101	168,404
Ст-2	див. арк. АБ-10	Стійка Ст-2	7	30,213	211,491
Ст-3	див. арк. АБ-10	Стійка Ст-3	2	27,629	55,258
Ст-4	див. арк. АБ-10	Стійка Ст-4	2	13,845	27,690
					248,860
ВВ-1	див. арк. АБ-11	В'язь вертикальна ВВ-1	2	62,270	124,540
ВВ-2	див. арк. АБ-11	В'язь вертикальна ВВ-2	2	62,160	124,320

  						2026.04-01-АБ			
						Навіс для навантажувача та навіс над зоною зберігання відходів Виробничо-господарського відділу на території ТОВ «СТАДА-ІНВЕСТ» по вул. Куївська, 37, м. Біла Церква, Україна			
Зм.	Кільк.	Арк.	№ док.	Підпис	Дата				
						Навіс над зоною зберігання вхідів	Стадія	Аркуш	Аркушів
ГІП		Пянтковський		04.26			РП	9	
Розробив		Пянтковський		04.26		Схема розміщення металевих стійок на відмітці 0,000			
Перевірів		Карук		04.26					
Н.контр.		Житков		04.26					


Стійка Ст-1

М 1:20

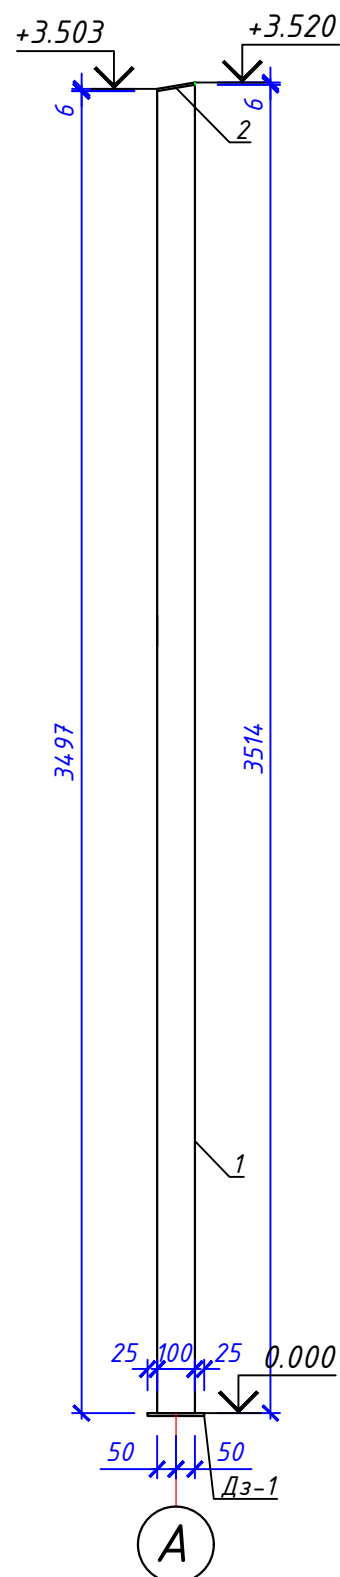


Стійка Ст-2

М 1:20

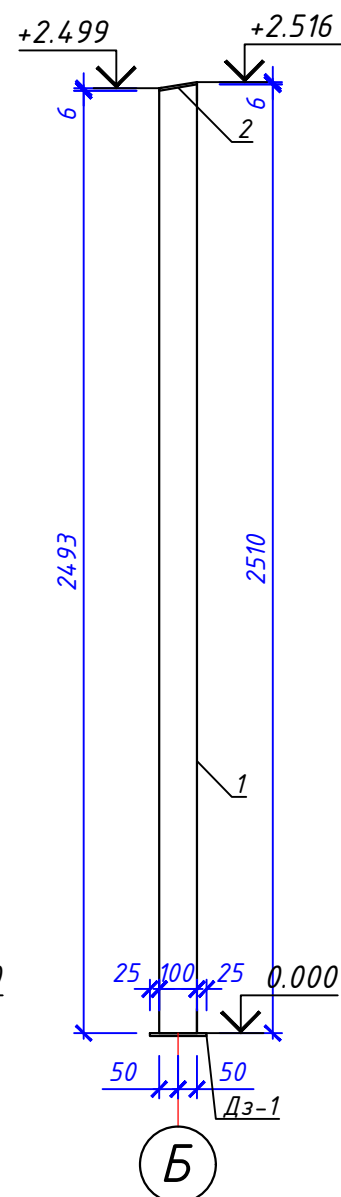


Стійка Ст-3

М 1:20

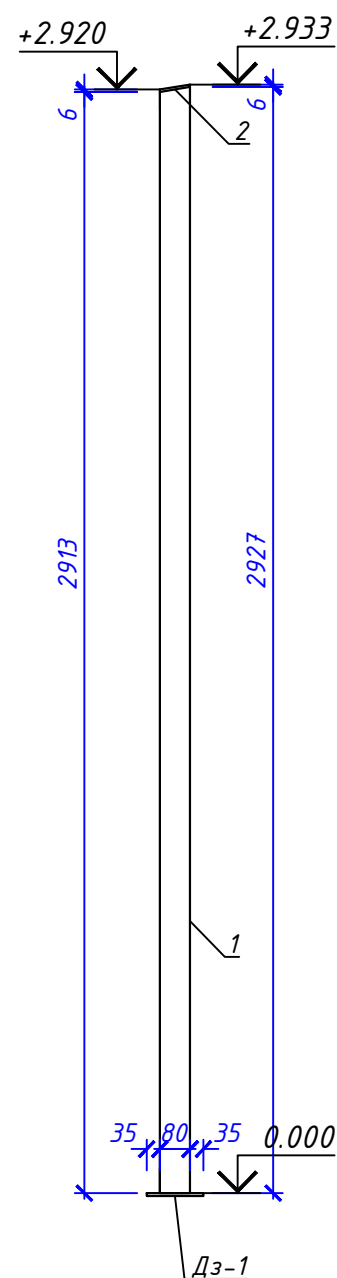

Стійка Ст-4

М 1:20

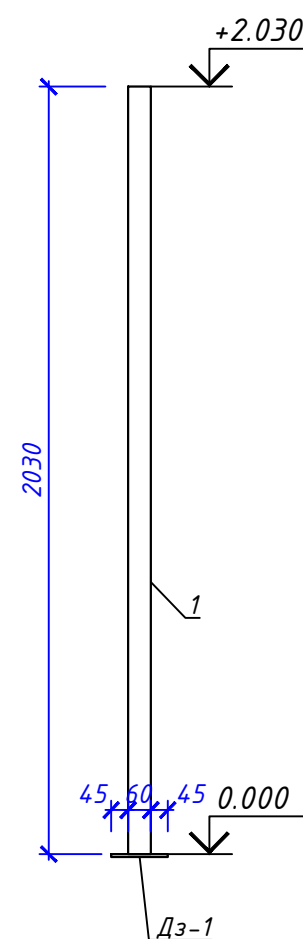

Специфікація металевих елементів стійок

Марка	Позначення	Найменування	Кільк.	Маса од., кг.	Примітки (заг.маса, кг)
		Стійка Ст-1	4	42,101	168,404
1	ДСТУ 8940:2019	Труба 100х100х4, L=3514 мм	1	41,606	41,606
2	ДСТУ 8540:2015	Лист 100х105х6	1	0,495	0,495
		Стійка Ст-2	7	30,213	211,491
1	ДСТУ 8940:2019	Труба 100х100х4, L=2510 мм	1	29,718	29,718
2	ДСТУ 8540:2015	Лист 100х105х6	1	0,495	0,495
		Стійка Ст-3	2	27,629	55,258
1	ДСТУ 8940:2019	Труба 80х80х4, L=2927 мм	1	27,309	27,309
2	ДСТУ 8540:2015	Лист 80х85х6	1	0,320	0,320
		Стійка Ст-4	2	13,845	27,690
1	ДСТУ 8940:2019	Труба 60х60х4, L=2030 мм	1	13,845	13,845

Примітки:

- З'єднання елементів здійснювати за допомогою ручної електрозварки електродами Е-42. Висоту зварних швів приймати не менше товщини елементів, що зварюються.
- Металеві вироби перед монтажем покрити емаллю ПФ-115 за 2 рази по ґрунтовці ГФ-021 згідно ДСТУ Б В.2.6-193:2013 по очищеній від масла, іржі, вологи поверхні. Зварні шви і прилягаючі поверхні після чистки від шлакових утворень теж покрити ґрунтовкою.


2026.04-01-АБ

Навіс для навантажувача та навіс над зоною зберігання відходів
Виробничо-господарського відділу на території ТОВ «СТАДА-ІНВЕСТ»
по вул. Київська, 37, м. Біла Церква, Україна


Зм.	Кільк.	Арк.	№ док.	Підпис	Дата	Стадія	Аркуш	Аркушів
ГІП	Пянтковський	<i>Пянтковський</i>	04.26			Навіс над зоною зберігання відходів	РП	10
Розробив	Пянтковський	<i>Пянтковський</i>	04.26					
Перевірів	Карук	<i>Карук</i>	04.26					
Н.контр.	Житков	<i>Житков</i>	04.26			Стійки Ст-1, Ст-2, Ст-3, Ст-4		



В'язь вертикальна ВВ-1 М 1:25

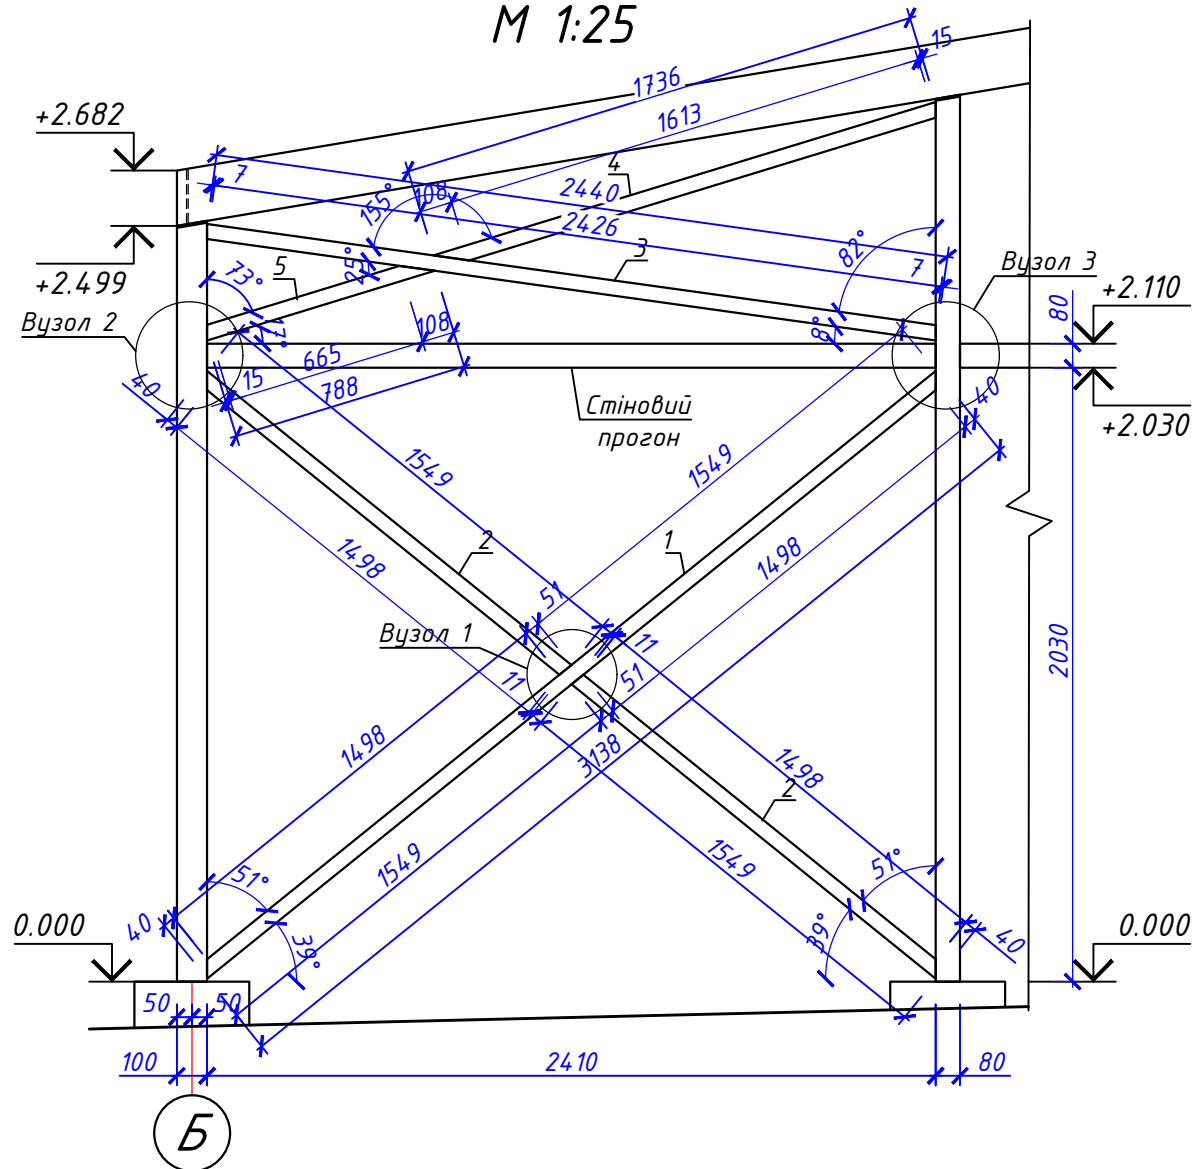

В'язь вертикальна ВВ-2 М 1:25

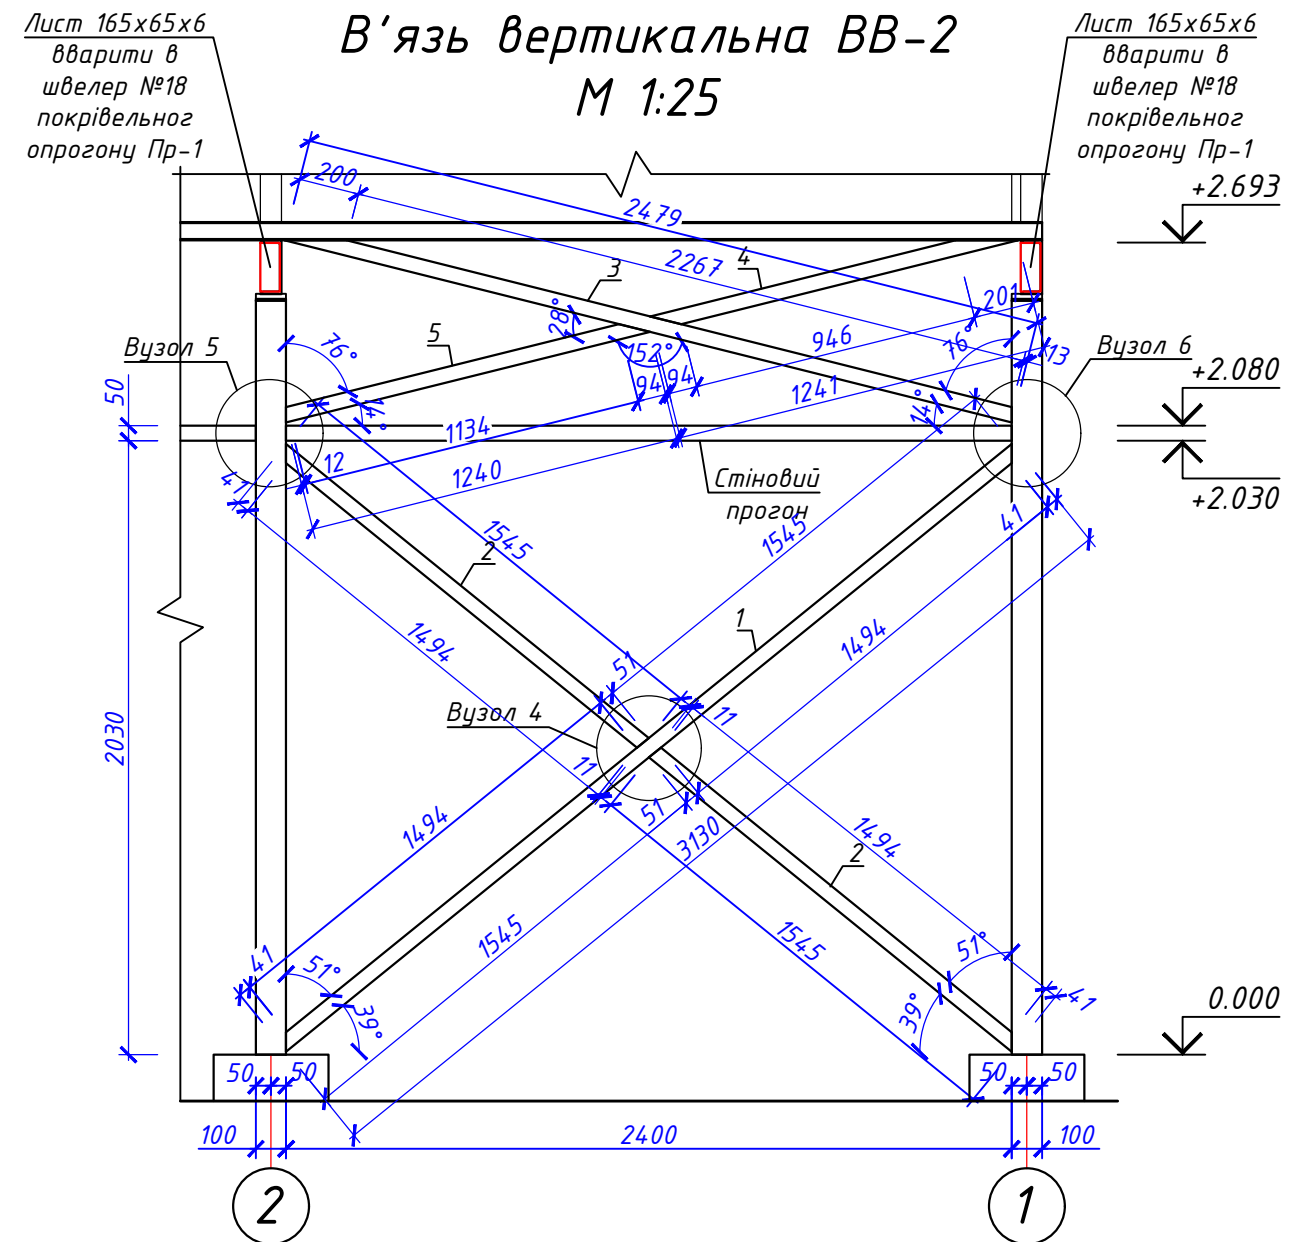

Специфікація металевих елементів в'язей

Марка	Позначення	Найменування	Кільк.	Маса од., кг.	Примітки (заг.маса, кг)
		В'язь вертикальна ВВ-1	2	62,270	124,540
1	ДСТУ 8940:2019	Труба 50х50х4, L=3138 мм	1	17,447	17,447
2	ДСТУ 8940:2019	Труба 50х50х4, L=1549 мм	2	8,612	17,224
3	ДСТУ 8940:2019	Труба 50х50х4, L=2440 мм	1	13,566	13,566
4	ДСТУ 8940:2019	Труба 50х50х4, L=1736 мм	1	9,652	9,652
5	ДСТУ 8940:2019	Труба 50х50х4, L=788 мм	1	4,381	4,381
		В'язь вертикальна ВВ-2	2	62,160	124,320
1	ДСТУ 8940:2019	Труба 50х50х4, L=3130 мм	1	17,403	17,403
2	ДСТУ 8940:2019	Труба 50х50х4, L=1545 мм	2	8,590	17,180
3	ДСТУ 8940:2019	Труба 50х50х4, L=2479 мм	1	13,783	13,783
4	ДСТУ 8940:2019	Труба 50х50х4, L=1241 мм	1	6,900	6,900
5	ДСТУ 8940:2019	Труба 50х50х4, L=1240 мм	1	6,894	6,894

Примітки:

- З'єднання елементів здійснювати за допомогою ручної електрозварки електродами Е-42. Катет і висоту зварних швів приймати не менше товщини елементів, що зварюються.
- Металеві вироби перед монтажем покрити емаллю ПФ-115 за 2 рази по ґрунтовці ГФ-021 згідно ДСТУ Б В.2.6-193:2013 по очищеній від масла, іржі, вологи поверхні. Зварні шви і прилягаючі поверхні після чистки від шлакових утворень теж покрити ґрунтовкою.
- Вузли 1-7 - див. арк. АБ-19.

						2026.04-01-АБ		
						Навіс для навантажувача та навіс над зоною зберігання відходів Виробничо-господарського відділу на території ТОВ «СТАДА-ІНВЕСТ» по вул. Київська, 37, м. Біла Церква, Україна		
Зм.	Кільк.	Арк.	№ док.	Підпис	Дата			
ГІП	Пянтковський				04.26	Навіс над зоною зберігання відходів	Стадія	Аркуш
Розробив	Пянтковський				04.26		РП	11
Перевірів	Карук				04.26			
Н.контр.	Житков				04.26	В'язі вертикальні ВВ-1, ВВ-2		

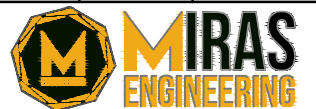


Схема розміщення стінових прогонів вздовж осі Б
М 1:50


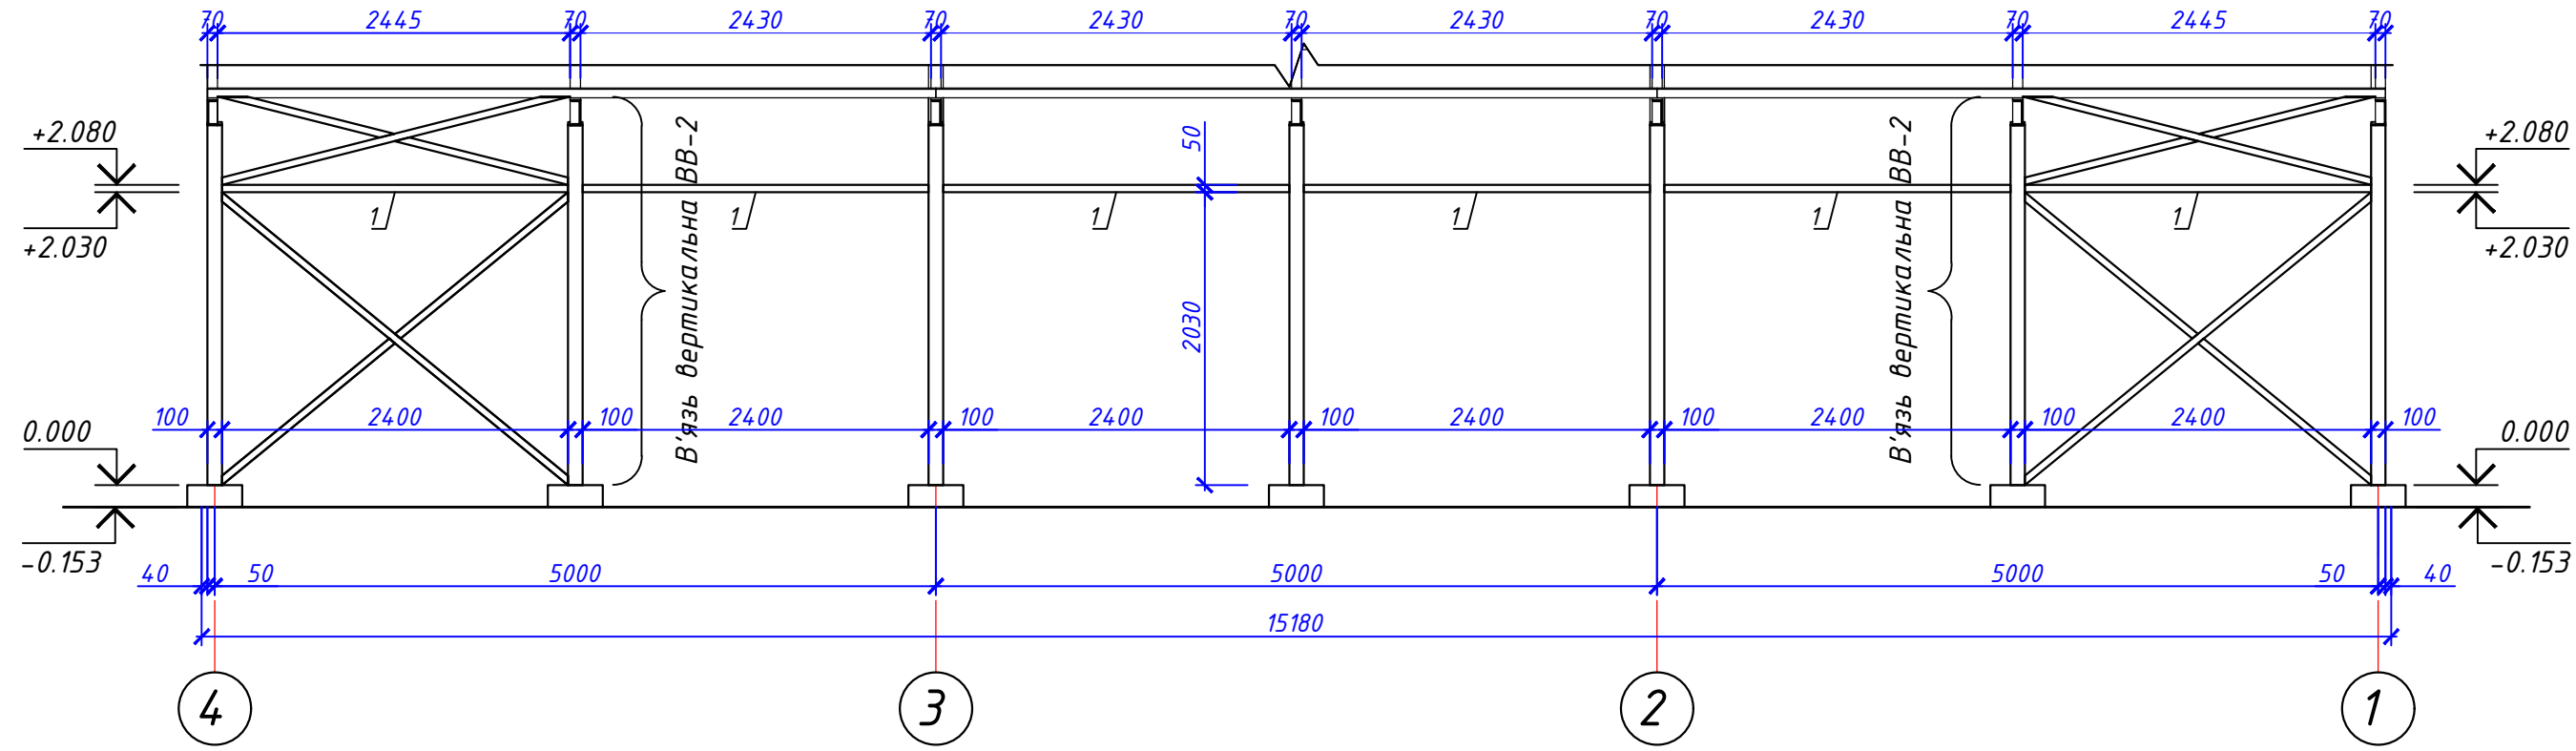



Схема розміщення стінових прогонів вздовж осі 4
М 1:50

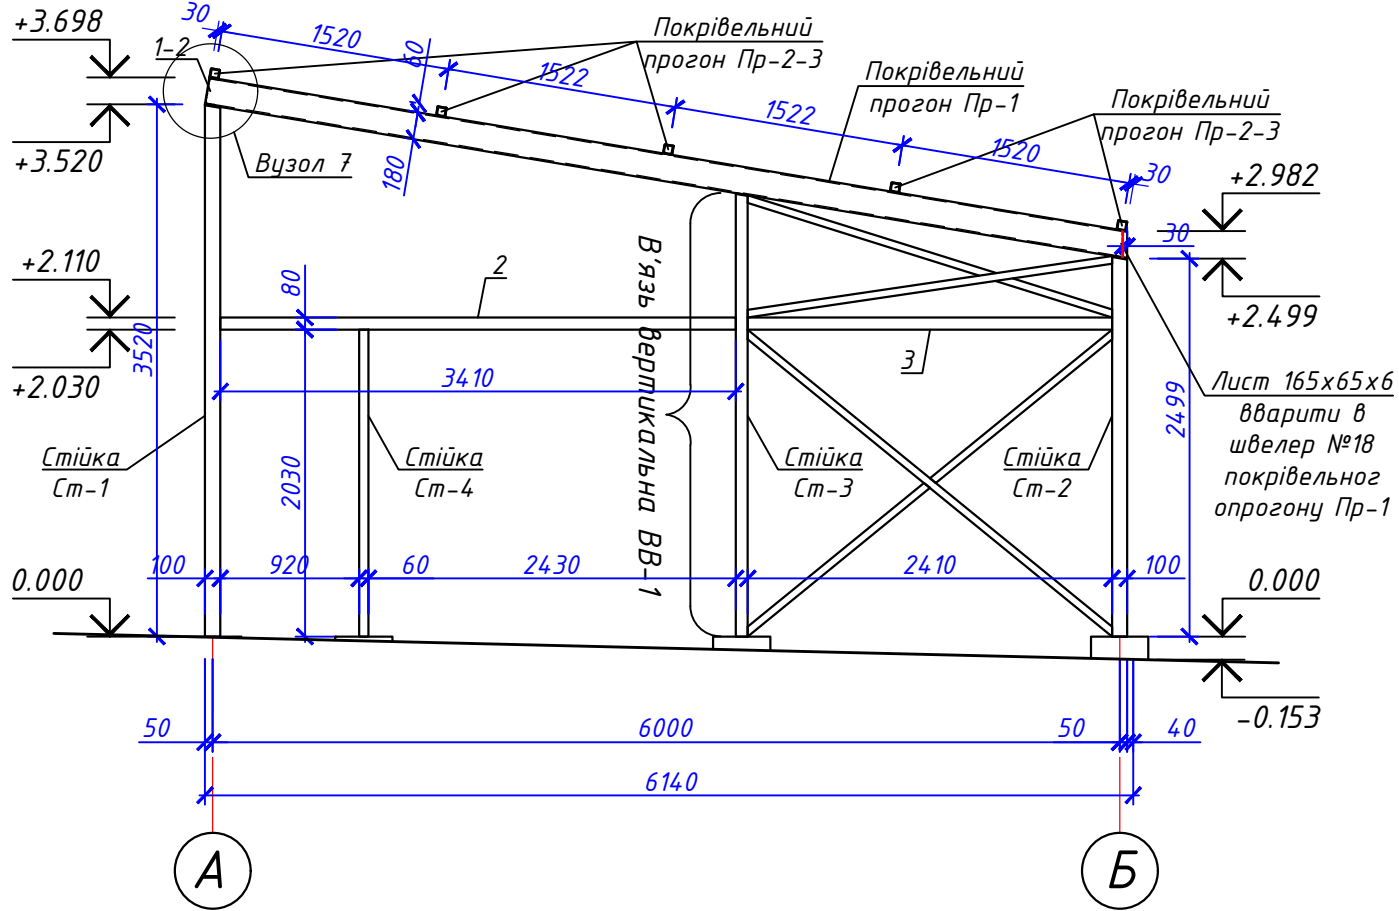

Специфікація металевих елементів прогонів стінових


Марка	Позначення	Найменування	Кільк.	Маса од., кг.	Примітки (заг.маса, кг)
		Прогони вздовж осі Б			80,064
1	ДСТУ 8940:2019	Труба 50х50х4, L=2400 мм	6	13,344	80,064
		Прогони вздовж осі 4			54,300
2	ДСТУ 8940:2019	Труба 80х80х4, L=3410 мм	1	31,815	31,815
3	ДСТУ 8940:2019	Труба 80х80х4, L=2410 мм	1	22,485	22,485

						2026.04-01-АБ					
						Навіс для навантажувача та навіс над зоною зберігання відходів Виробничо-господарського відділу на території ТОВ «СТАДА-ІНВЕСТ» по вул. Київська, 37, м. Біла Церква, Україна					
Зм.	Кільк.	Арк.	№ док.	Підпис	Дата						
ГІП		Пянтковський			04.26	Навіс над зоною зберігання виходів			Стадія	Аркуш	Аркушів
Розробив		Пянтковський			04.26				РП	13	
Перевірів		Карук			04.26	Схема розміщення стінових прогонів вздовж осей 2, Г					
Н.контр.		Житков			04.26						

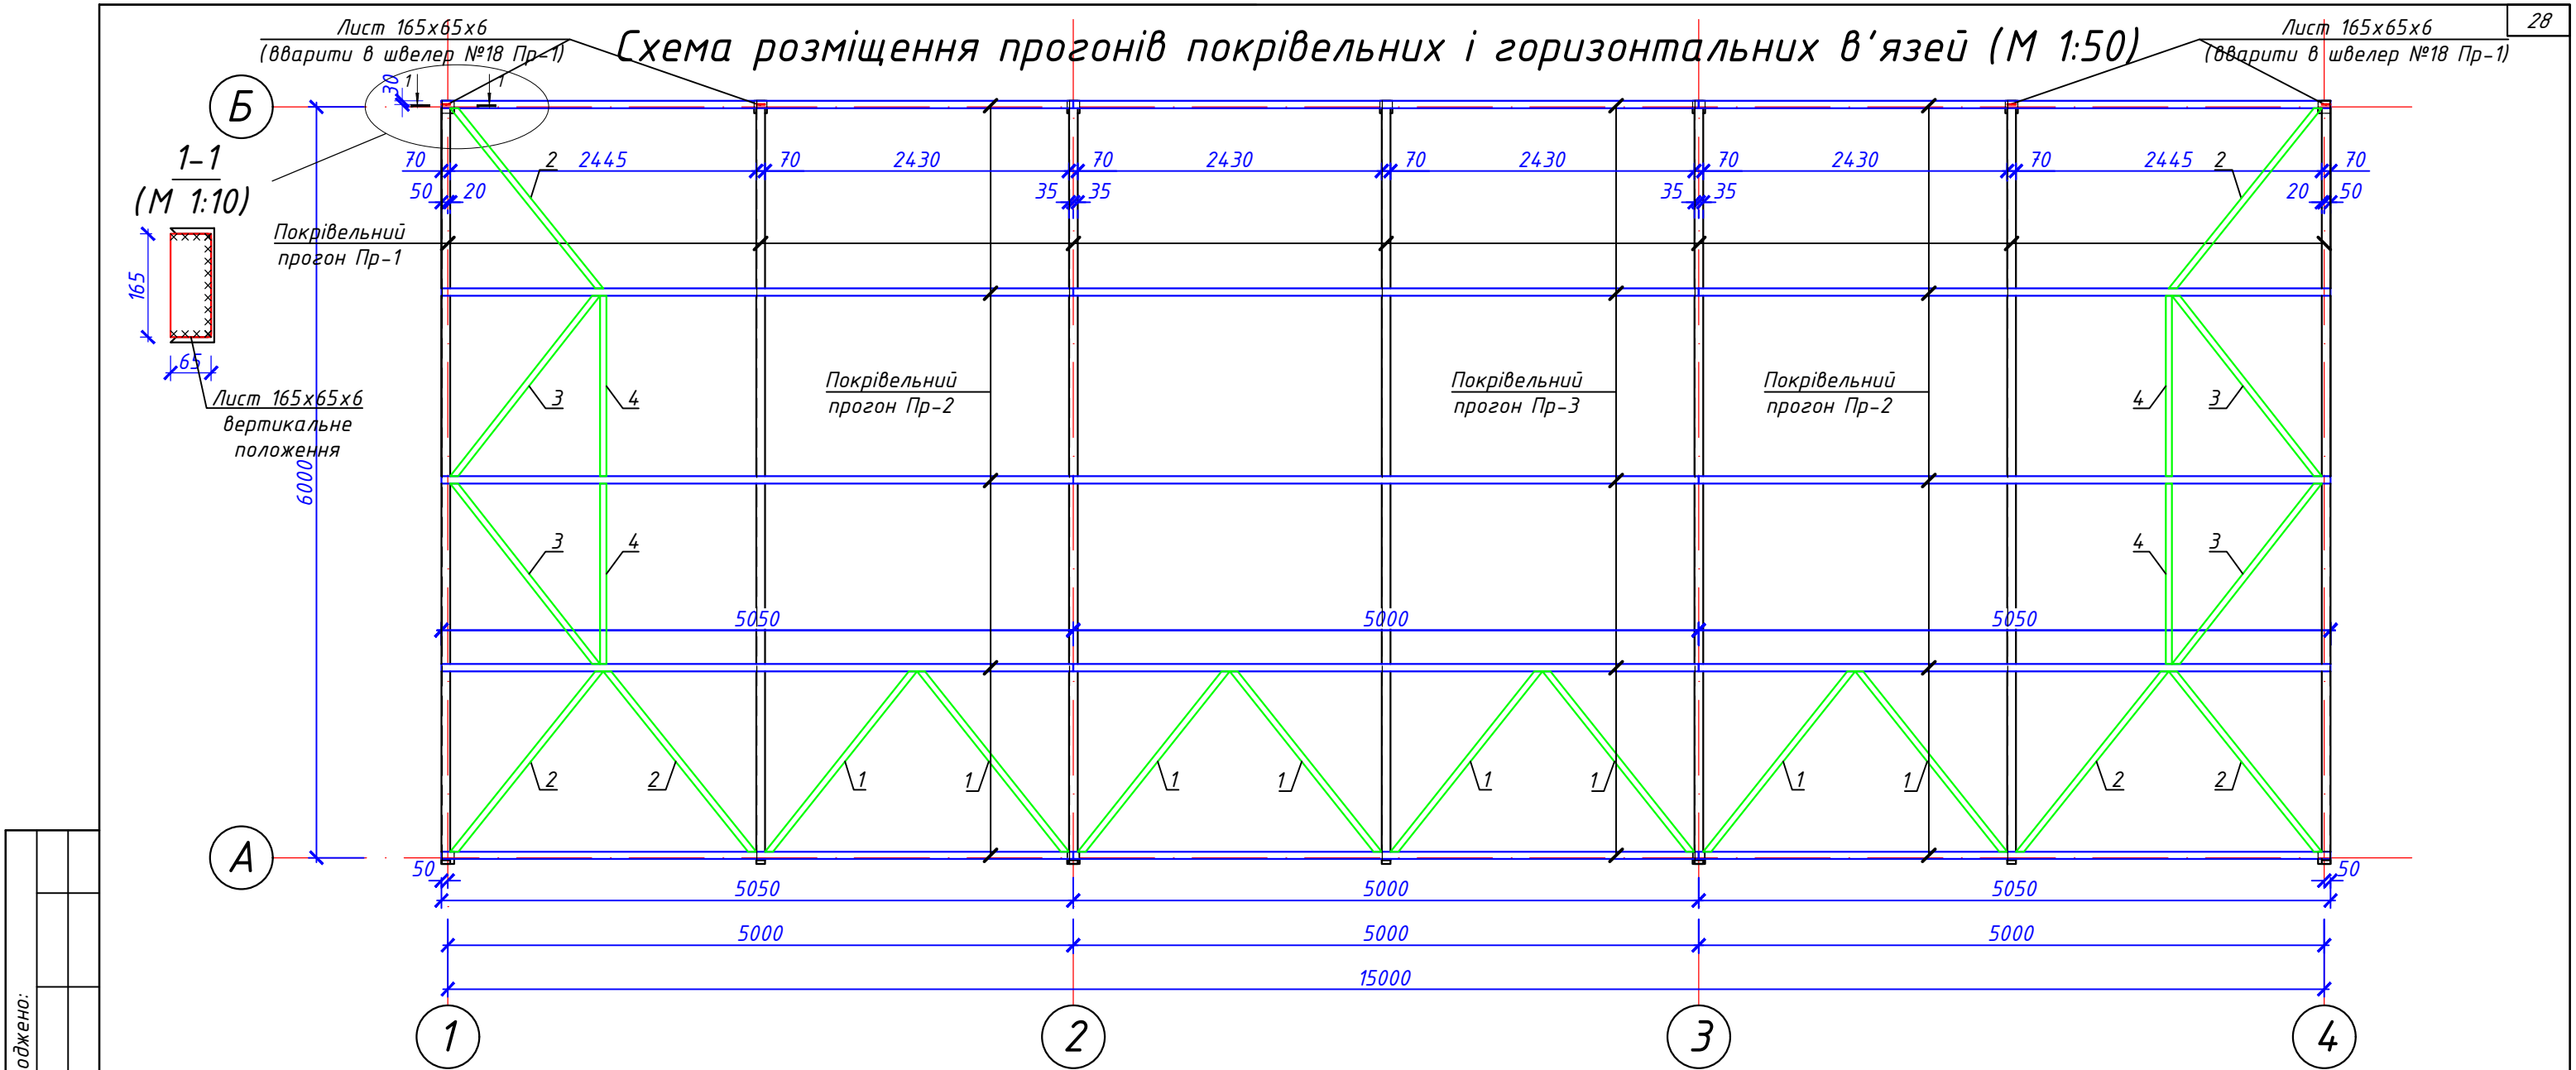


Загальна специфікація металопрокату каркасу


В'язь за поз. 1 (М 1:50)

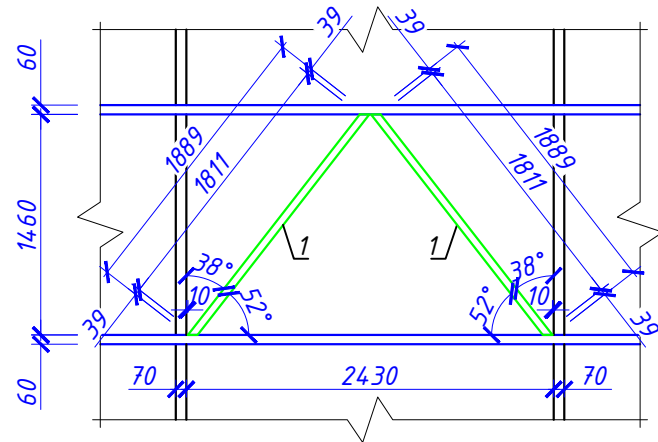

В'язь за поз. 2 (М 1:50)

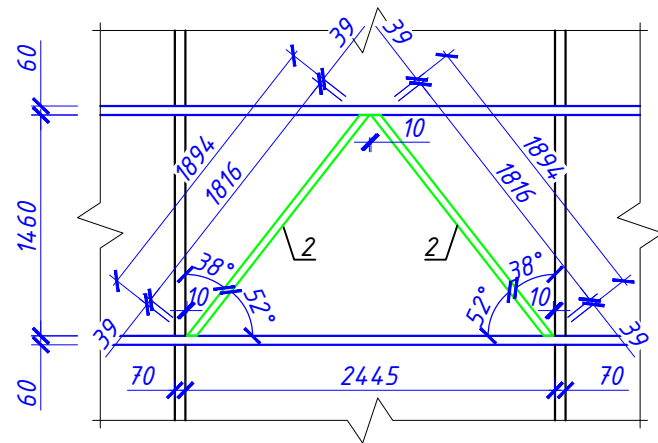








В'язь за поз. 3-4 (М 1:50)

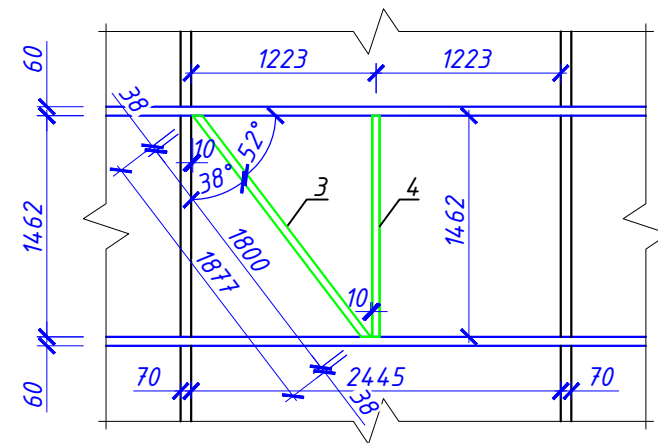

Найменування профілю	Найменування або марка металу	Номер або розміри профілю, мм	№ р.с.	Маса металу за видами елементів конструкцій, кг					Загальна маса, кг
				Стійки	В'язі вертикал.	Прогони стінові	Прогони покрівельні	В'язі горизонт.	
1	2	3	4	5	6	7	8	9	10
Труба квадратна ДСТУ 8940:2019	С 245 ДБН В.2.6-198:2014	50x50x4	1		248,860	80,064		221,470	550,394
		60x60x4	2	27,690			514,910		542,600
		80x80x4	3	54,618		108,600			163,218
		100x100x4	4	374,450					374,450
	Разом:		5	456,758	248,860	188,664	514,910	221,470	1630,662
Всього профілю:									
Швелер сталевий гарячекатаний ДСТУ 3436-96	С 245 ДБН В.2.6-198:2014	№18	6			246,131	705,712		951,843
	Разом:		7			246,131	705,712		951,843
Всього профілю:									
Прокат листовий гарячекатаний ДСТУ 8540:2015	С 255 ДБН В.2.6-198:2014	t=6	8	6,085			2,020		8,105
	Разом:		9	6,085			2,020		8,105
Всього профілю:									
Всього профілю:									
Всього маса металу:			10	462,843	248,860	434,795	1222,642	221,470	2590,610
У тому числі за марками або найменуванням:									
С 245									2582,505
С 255									8,105

Погоджено:			
Зам. інв. №			
Підпис і дата			
Інв. №			

						2026.04-01-АБ			
						Навіс для навантажувача та навіс над зоною зберігання відходів Виробничо-господарського відділу на території ТОВ «СТАДА-ІНВЕСТ» по вул. Київська, 37, м. Біла Церква, Україна			
Зм.	Кільк.	Арк.	№ док.	Підпис	Дата				
						Навіс над зоною зберігання виходів	Стадія	Аркуш	Аркушів
ГІП	Пянтковський	<i>Башк</i>	04.26				РП	15	
Розробив	Пянтковський	<i>Башк</i>	04.26			Загальна специфікація металопрокату металевого каркасу			
Перевірів	Карук	<i>Карук</i>	04.26						
Н.контр.	Житков	<i>Житков</i>	04.26						

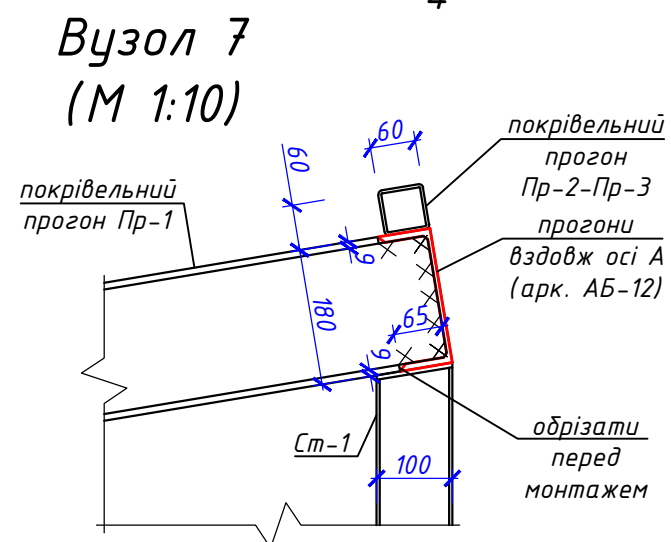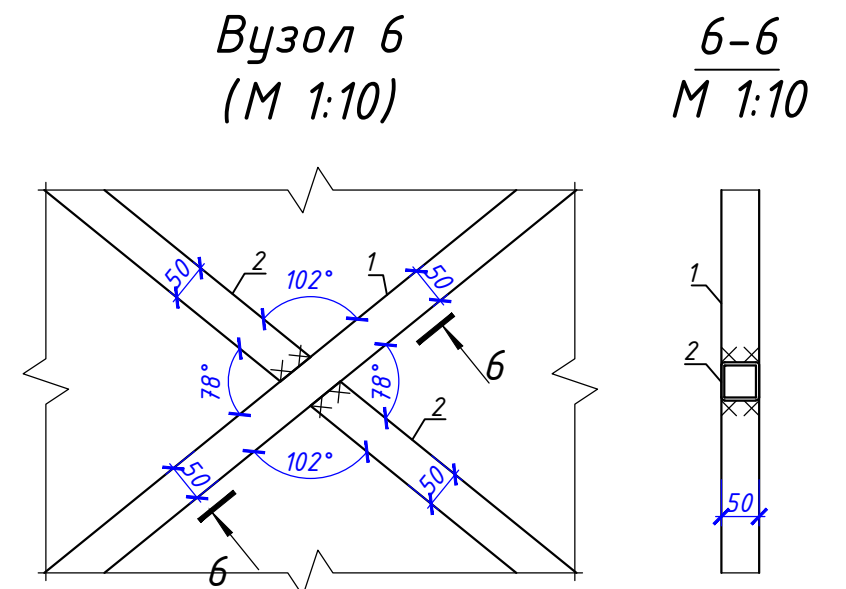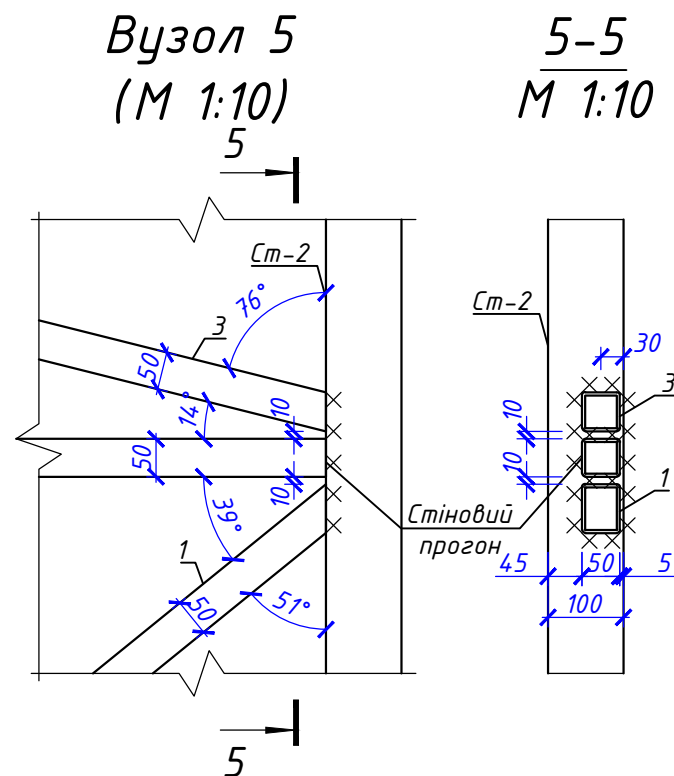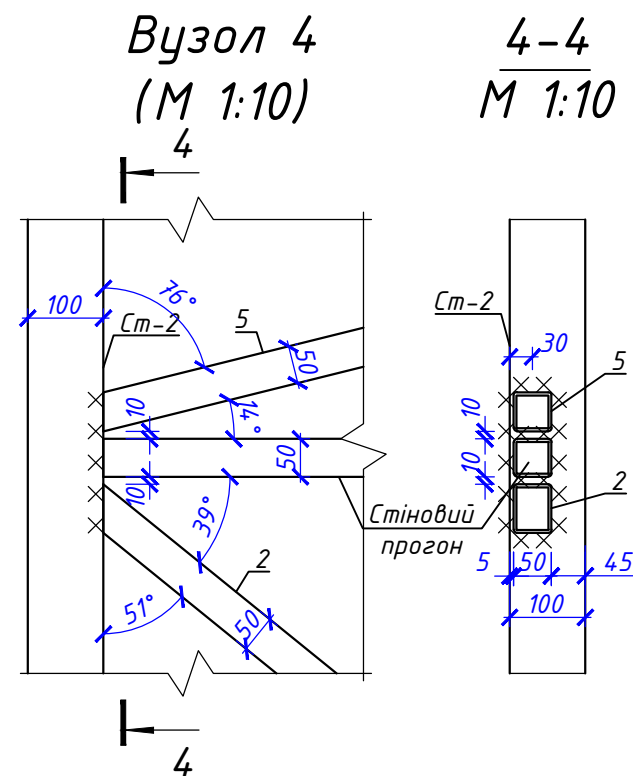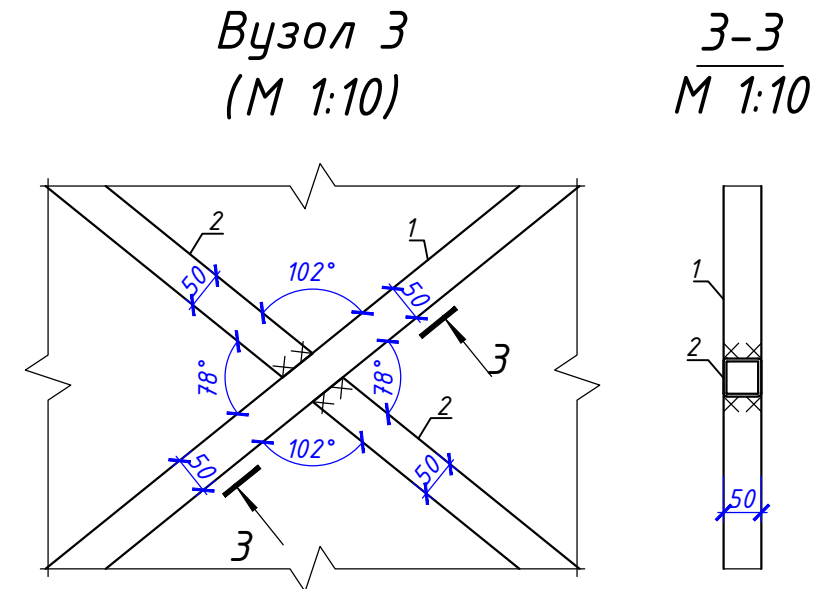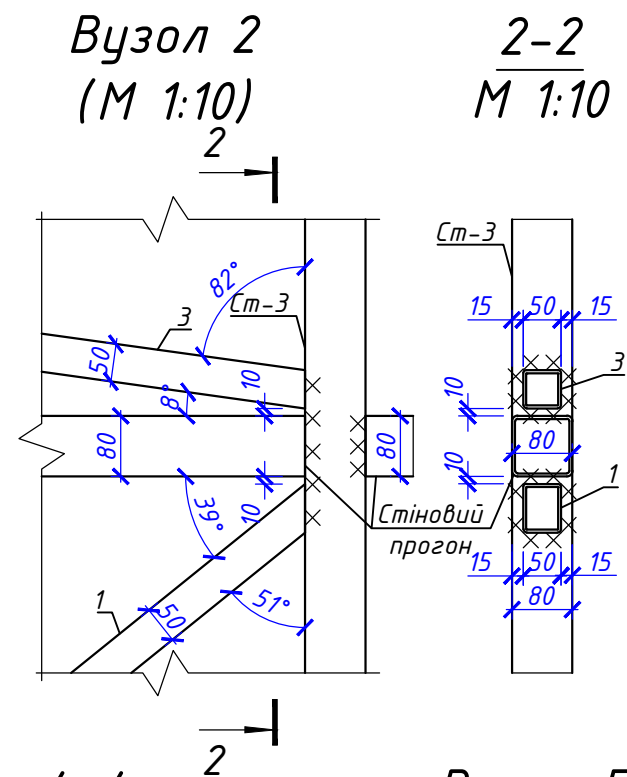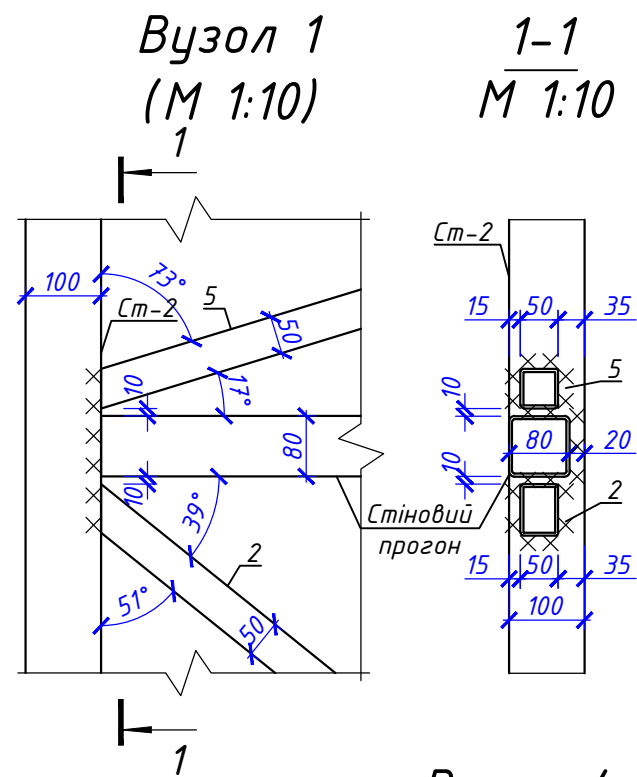


Примітки:

1. З'єднання елементів здійснювати за допомогою ручної електрозварки електродами Е-42. Катет і висоту зварних швів приймати не менше товщини елементів, що зварюються.
2. Металеві вироби перед монтажем покрити емаллю ПФ-115 за 2 рази по ґрунтовці ГФ-021 згідно ДСТУ Б В.2.6-193:2013 по очищеній від масла, іржі, вологе поверхні. Зварні шви і прилягаючі поверхні після чистки від шлакових утворень теж покрити ґрунтовкою.

						2026.04-01-АБ		
						Навіс для навантажувача та навіс над зоною зберігання відходів Виробничо-господарського відділу на території ТОВ «СТАДА-ІНВЕСТ» по вул. Київська, 37, м. Біла Церква, Україна		
Зм.	Кільк.	Арк.	№ док.	Підпис	Дата			
							Стадія	Аркуш
ГІП		Пянтковський	<i>[Signature]</i>	04.26	Навіс над зоною зберігання виходів		РП	17
Розробив		Пянтковський	<i>[Signature]</i>	04.26				
Перевірів		Карук	<i>[Signature]</i>	04.26				
Н.контр.		Житков	<i>[Signature]</i>	04.26	Вузли 1-7			

Схема обшивки покрівлі огорожуючими конструкціями

М 1:50

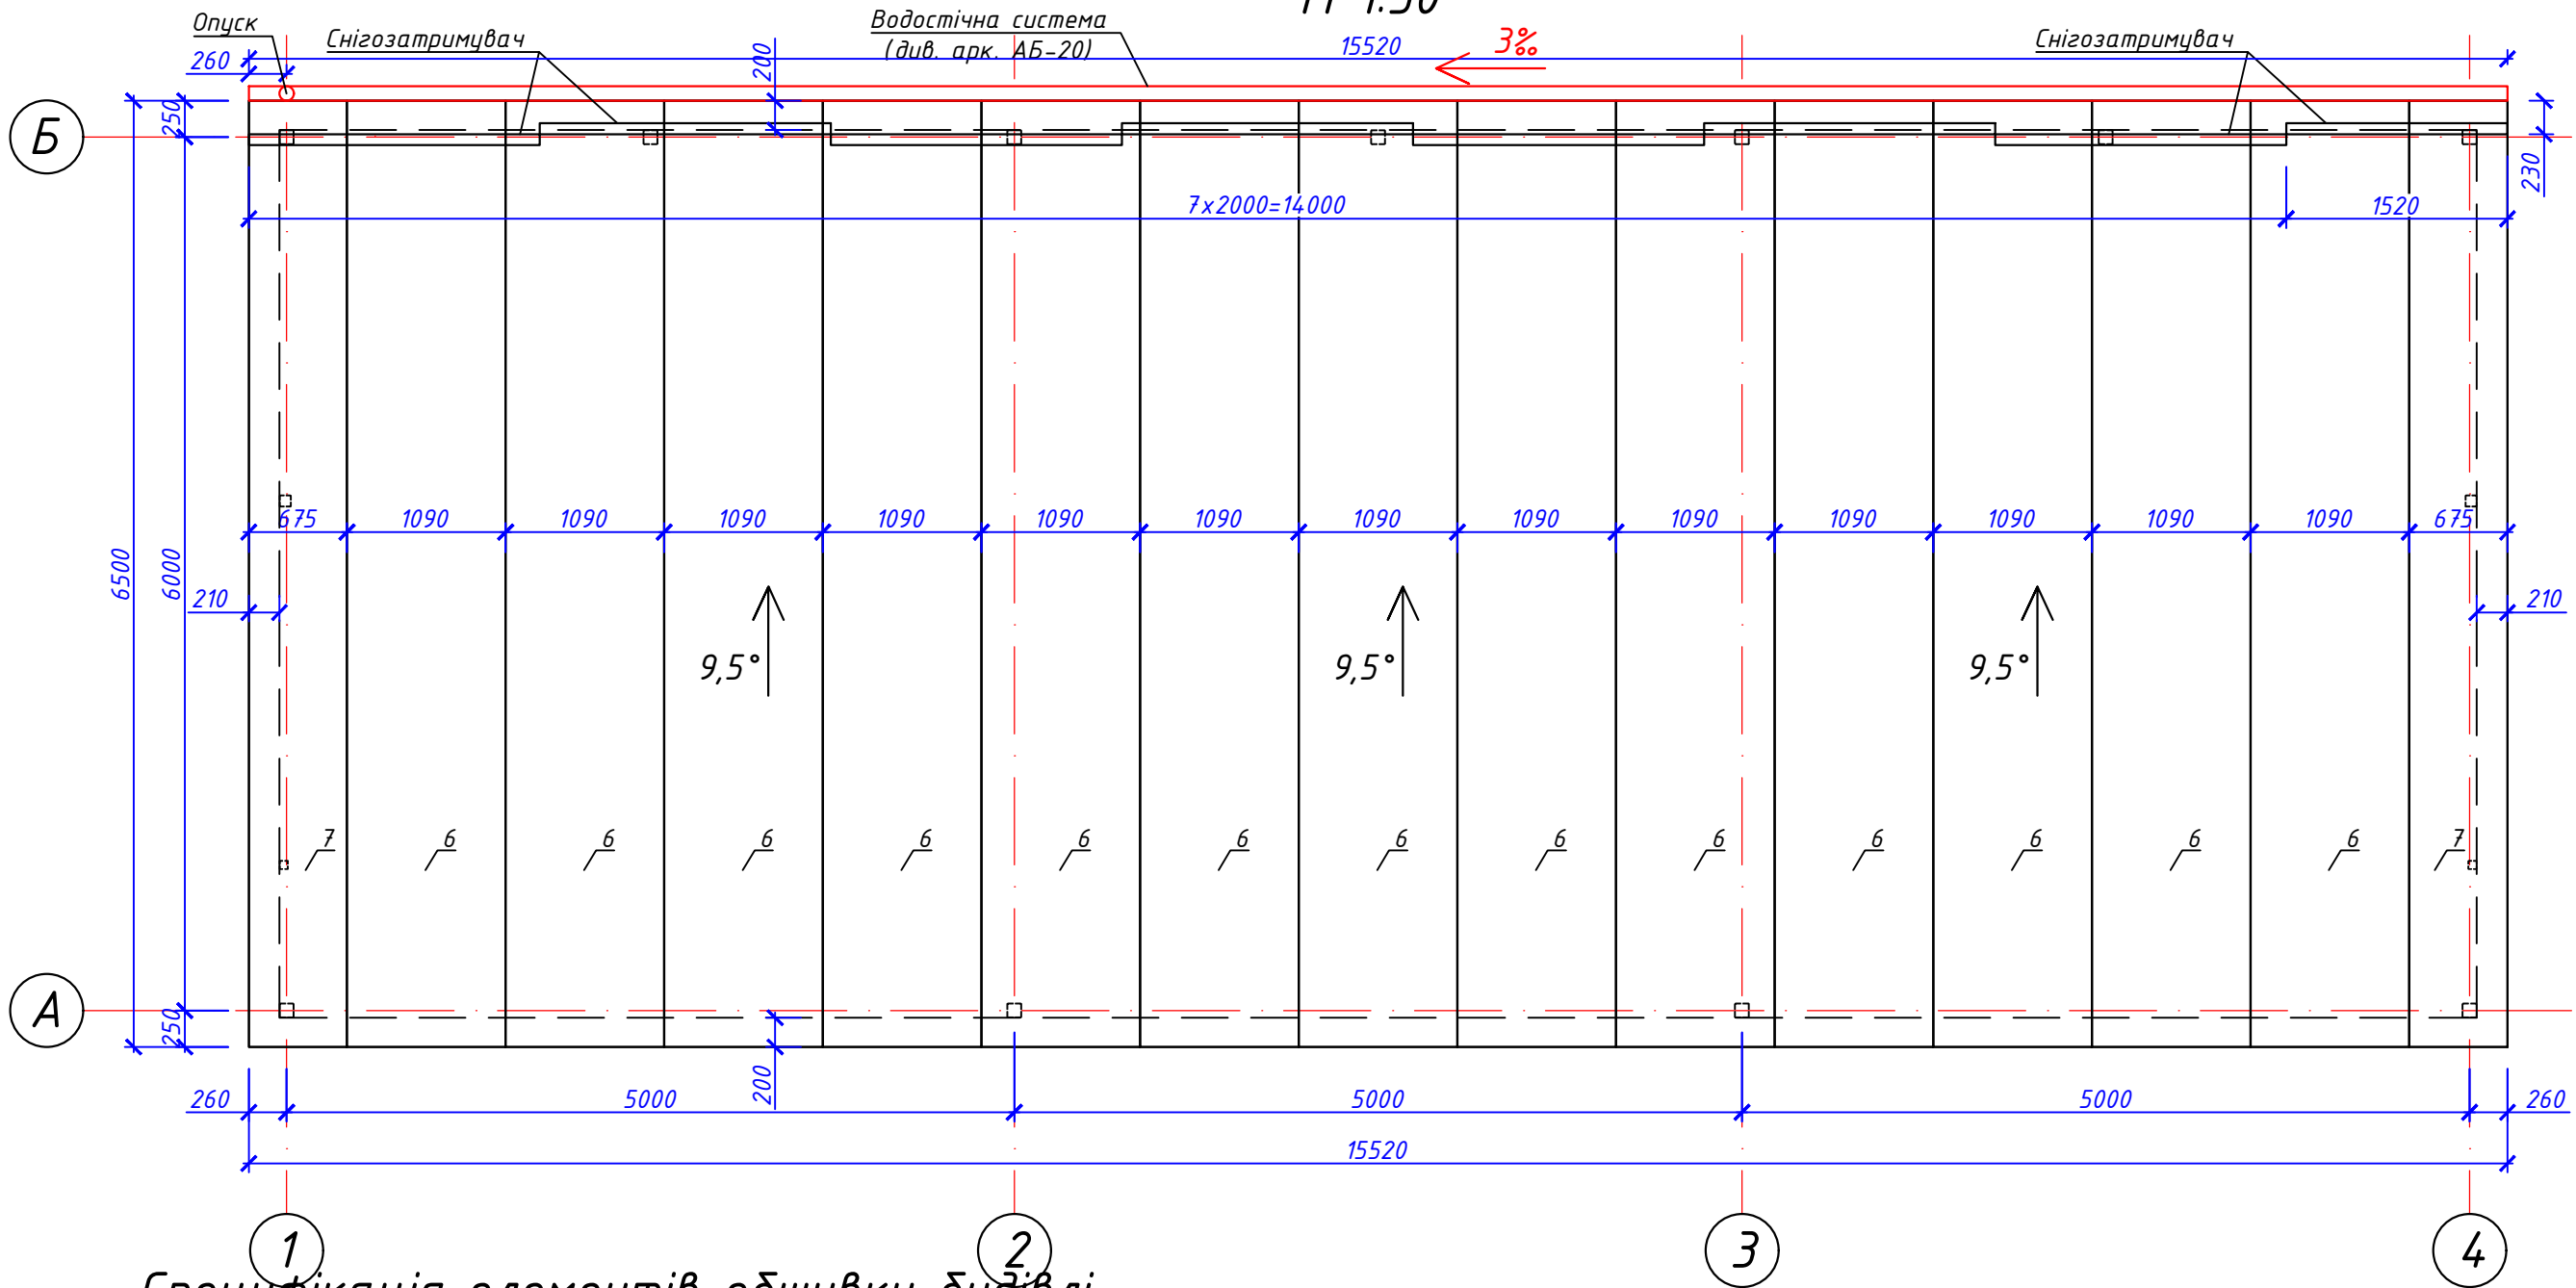

Специфікація елементів обшивки будівлі

Марка	Позначення	Найменування	Кільк.	Площа од., м.	Примітки (заг. площа, м²)
1		Секція 3D сітки 2030x2510 мм	10	5,1	51,0
2		Секція 3D сітки 2030x1010 мм	2	2,1	2,2
3		Профнастил С-10 (покриттям РЕ), 1733...710x(1150x5+360)x0,40	2	7,47	14,94
4		Профнастил С-10 (покриттям РЕ), 710x1150x0,40	12	0,82	9,84
5		Профнастил С-10 (покриттям РЕ), 710x660x0,40	2	0,47	0,94
6		Профнастил НС-35 (покриттям РЕ), 6600x1090x0,50	13	7,20	93,60
7		Профнастил НС-35 (покриттям РЕ), 6600x675x0,50	2	4,45	8,90
		Вирівнююча планка, 110x27500 мм	1	3,00	3,00
		Снігозатримувач (L=2000 мм, B=250 мм)	8	0,50	4,00

Примітки:

1. Стандартна робоча ширина профнастилу С-10 становить 1150 мм, повна ширина – 1200 мм. Стандартна робоча ширина профнастилу НС-35 становить 1090 мм, повна ширина – 1130 мм.
2. В специфікації вказано фактичну площу листів без врахування напустку листів (при визначенні площі в множнику застосовано робочу ширину).

						2026.04-01-АБ			
						Навіс для навантажувача та навіс над зоною зберігання відходів Виробничо-господарського відділу на території ТОВ «СТАДА-ІНВЕСТ» по вул. Київська, 37, м. Біла Церква, Україна			
Зм.	Кільк.	Арк.	№ док.	Підпис	Дата				
						Навіс над зоною зберігання виходів	Стадія	Аркуш	Аркушів
ГІП		Пянтковський			04.26		РП	18	
Розробив		Пянтковський			04.26	Схема обшивки покрівлі огорожуючими конструкціями			
Перевірів		Карук			04.26				
Н.контр.		Житков			04.26				



Погоджено:		Зам. інв. №	Підпис і дата	Інв. №

Схема обшивки стін огорожуючими конструкціями вздовж осі Б М 1:50

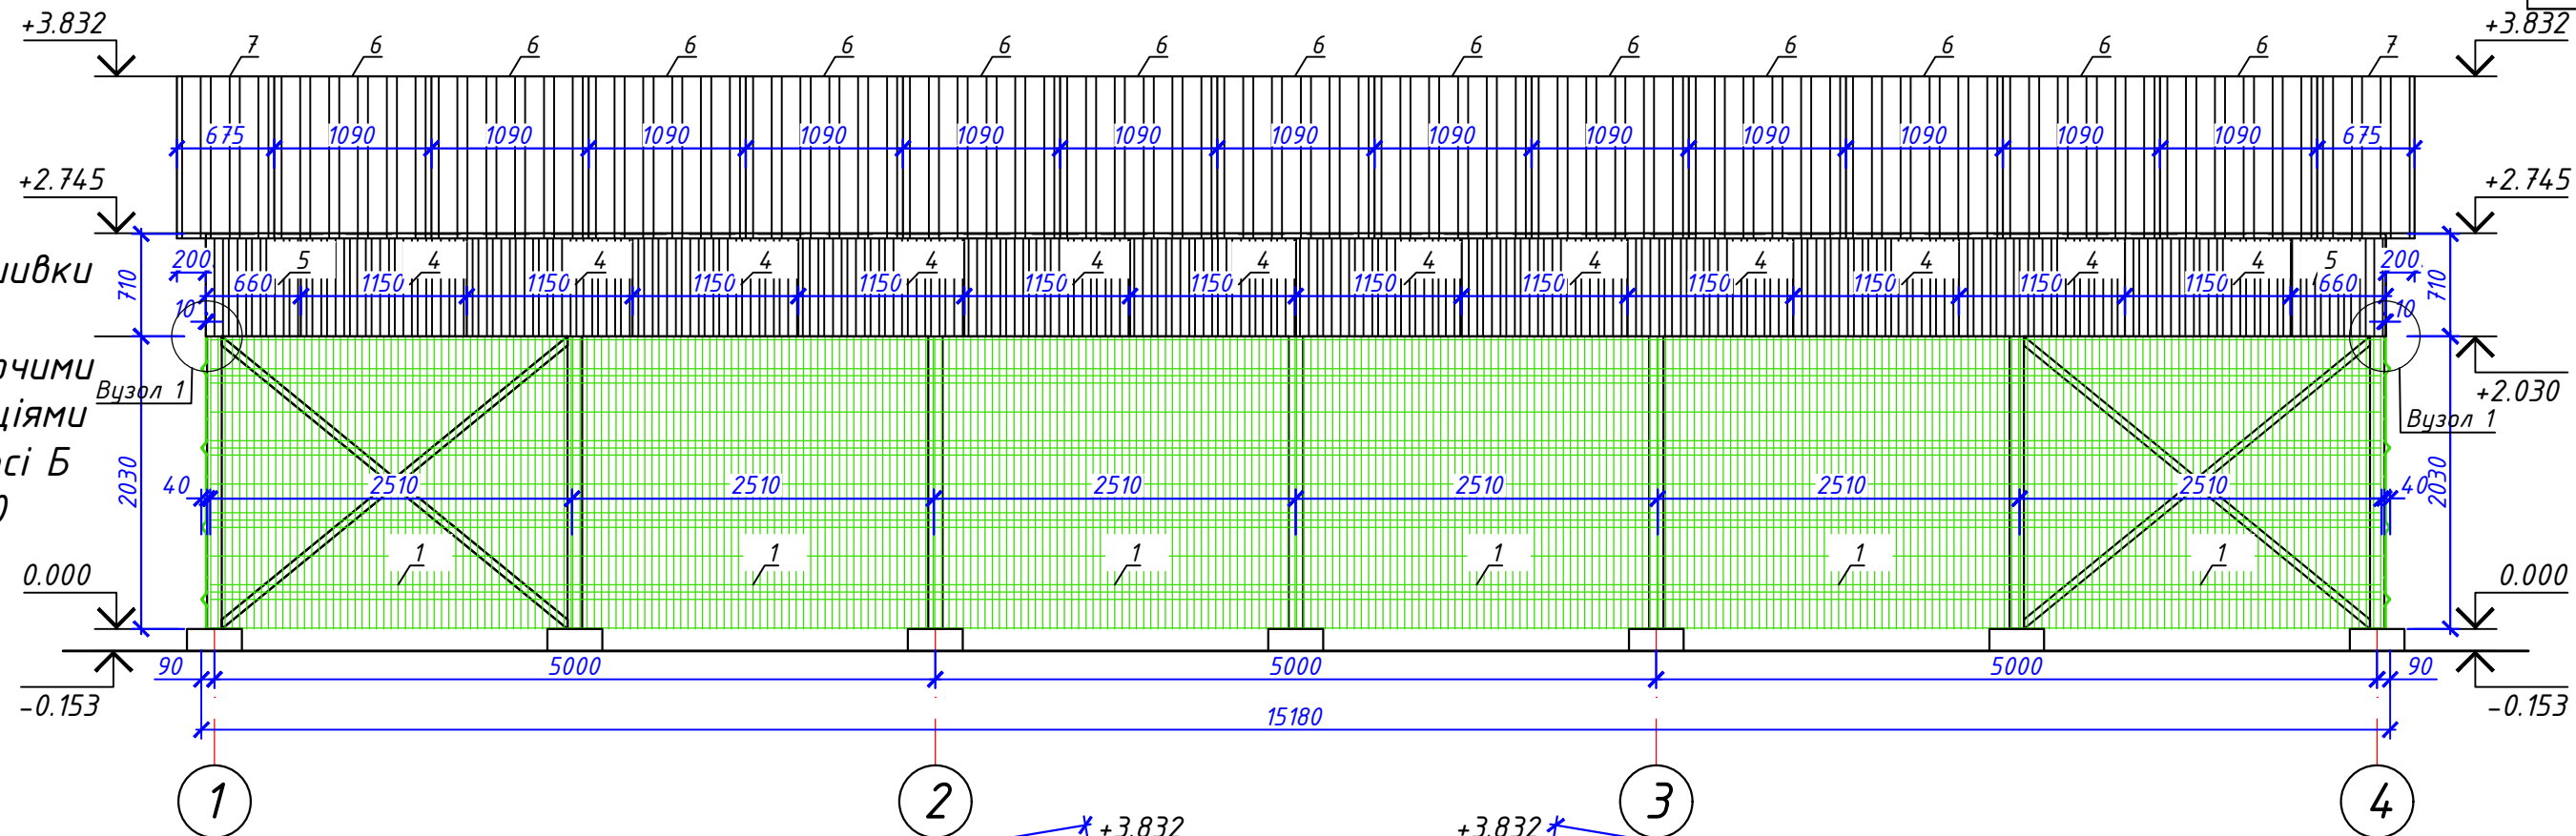


Схема обшивки стін огорожуючими конструкціями вздовж осі 1 М 1:50



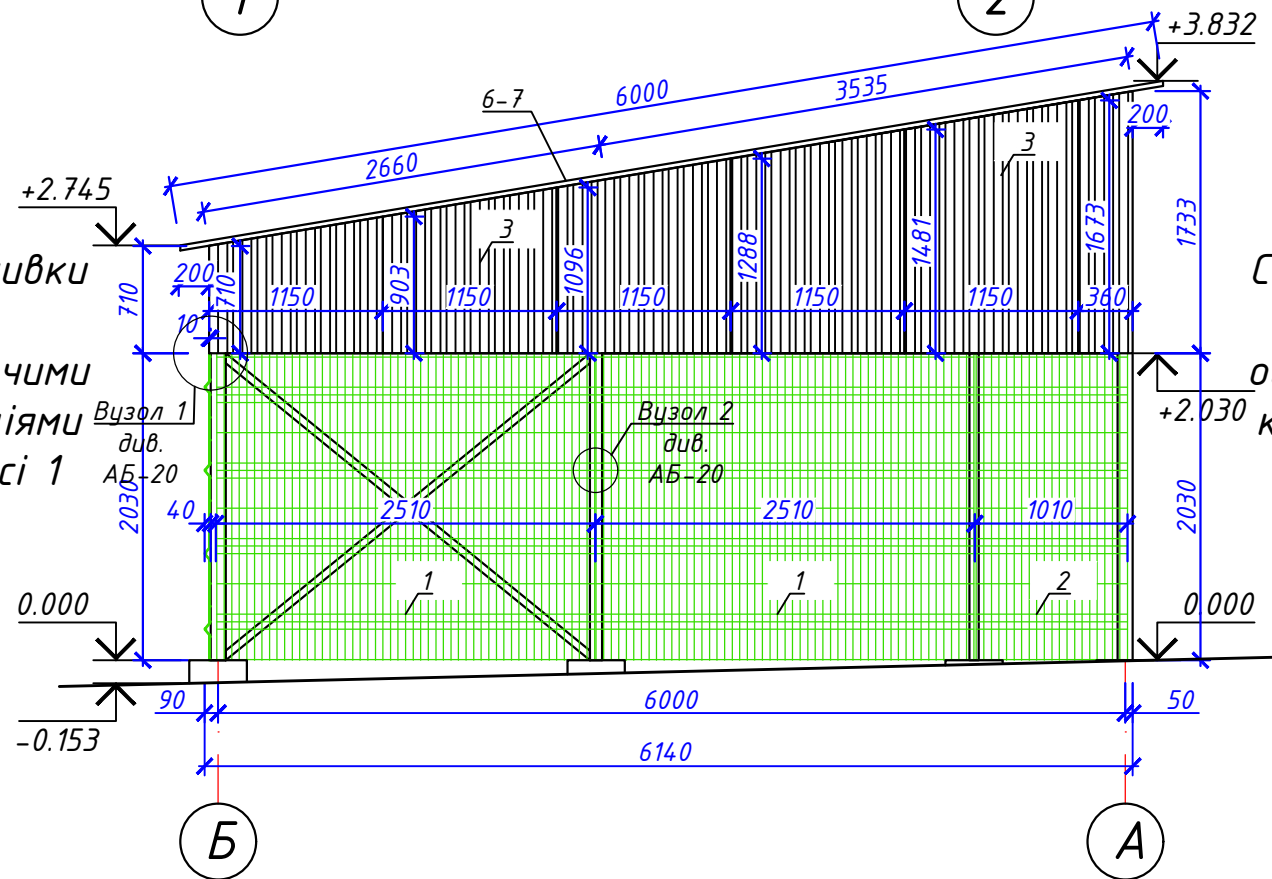


Схема обшивки стін огорожуючими конструкціями вздовж осі 4 М 1:50

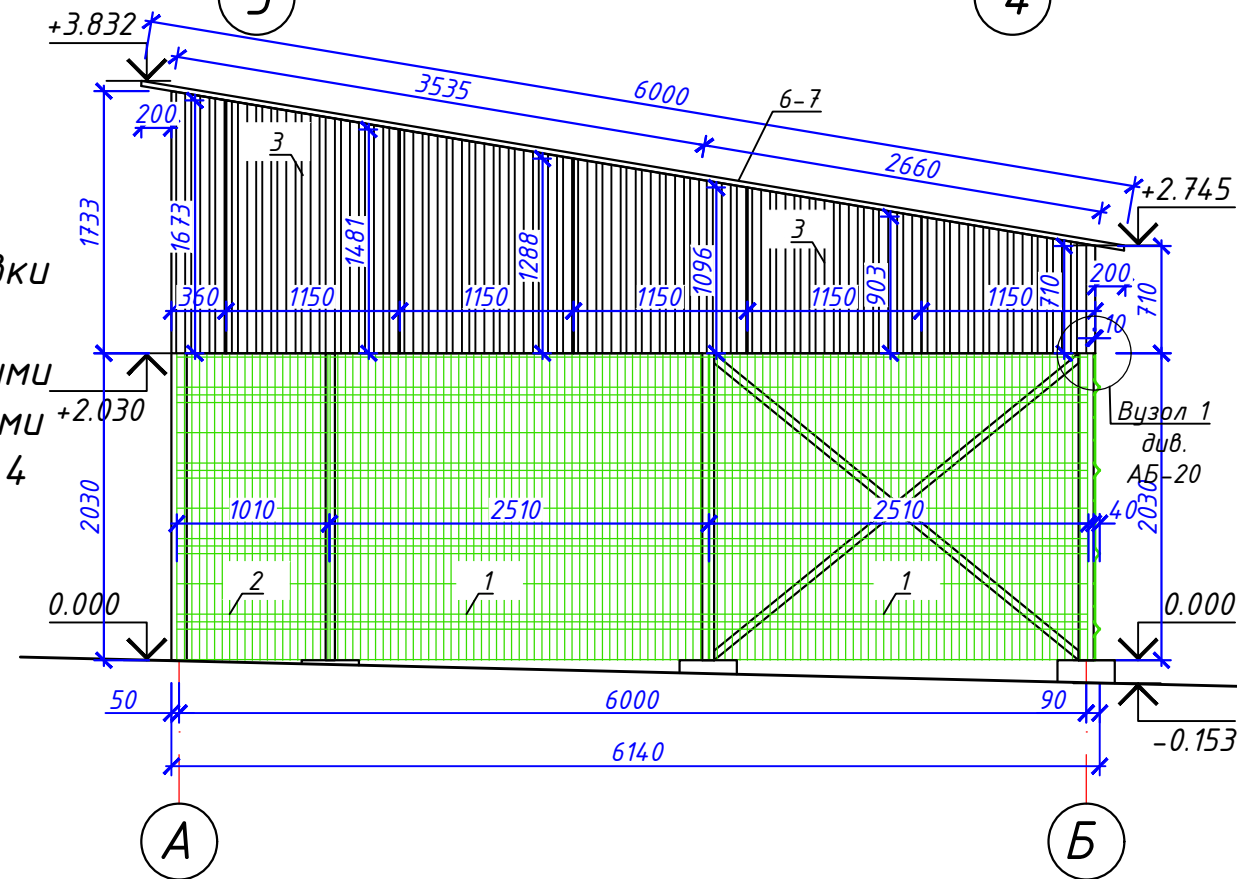


						2026.04-01-АБ			
						Навіс для навантажувача та навіс над зоною зберігання відходів Виробничо-господарського відділу на території ТОВ «СТАДА-ІНВЕСТ» по вул. Київська, 37, м. Біла Церква, Україна			
Зм.	Кільк.	Арк.	№ док.	Підпис	Дата				
ГІП		Пянтковський		<i>Башк</i>	04.26	Навіс над зоною зберігання відходів			Стадія
Розробив		Пянтковський		<i>Башк</i>	04.26				РП
Перевірив		Карук		<i>Карук</i>	04.26				Аркуш
Н.контр.		Житков		<i>Житков</i>	04.26				Аркушів
						Схема обшивки стін огорожуючими конструкціями вздовж осей 1-2 (симетрично), Б			


Розгортка водостічного стояка (1:25)

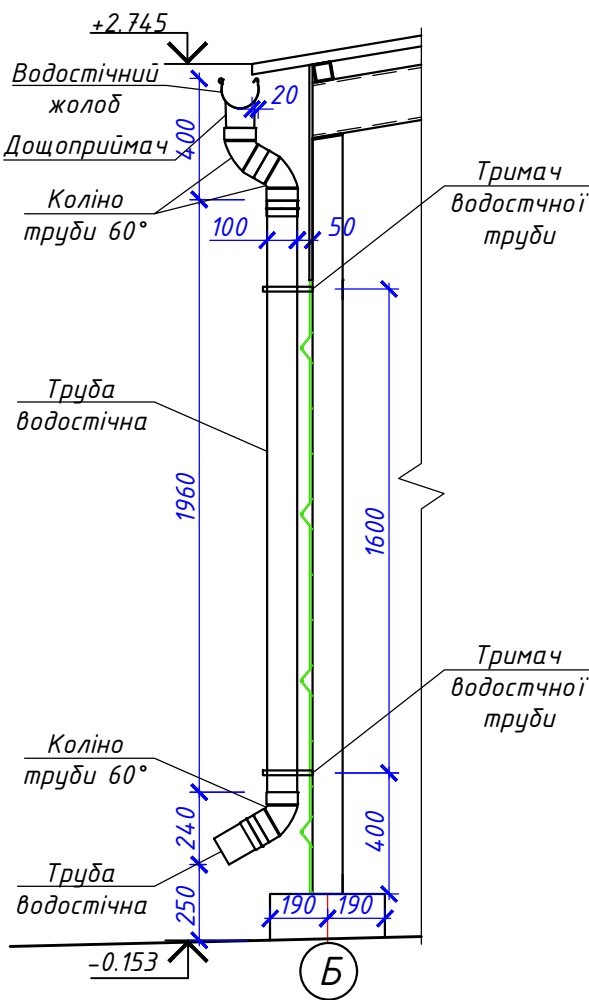

Вузол 1
М 1:10

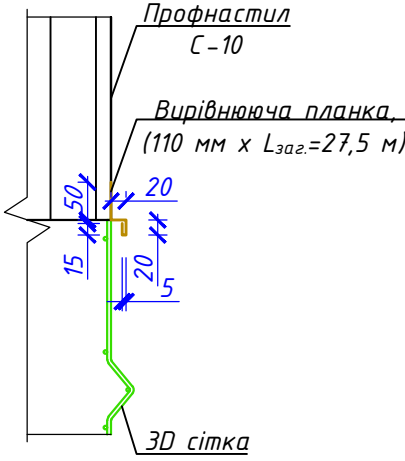

Вузол 2
М 1:10

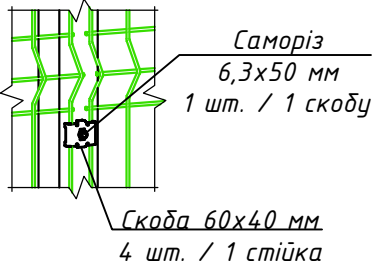

Специфікація елементів дощоприймальної системи

Марка	Позначення	Найменування	Кільк.	Маса од., кг.	Примітки (заг.маса, кг)
1		Жолоб сталевий $\Phi 130$ мм, м.п.	15,60		
2		Труба водостічна $\Phi 100$ мм, м.п.	2,30		
3		Дощоприймач прохідний,	1		
4		Заглушка права,	1		
5		Заглушка ліва,	1		
6		Муфта для жолоба з прокладкою	6		1 шт./3 м
7		Тримач жолоба сталевий	32		1 шт./0,5 м
8		З'єднувач труби водостічної	4		
9		Тримач водостічної труби	2		
10		Коліно труби 60°	3		

Специфікація метизів

Марка	Позначення	Найменування	Кільк.	Маса од., кг.	Примітки (призначення)
1		Скоба 60x40 мм	60		кріплення секцій огорожі
2	DIN 7504	Саморіз 6,3x50 мм	60		
3	DIN 7504	Саморіз 4,8x25 мм	365		
4	DIN 7504	Саморіз 4,8x25 мм	570		

						2026.04-01-АБ			
						Навіс для навантажувача та навіс над зоною зберігання відходів Виробничо-господарського відділу на території ТОВ «СТАДА-ІНВЕСТ» по вул. Київська, 37, м. Біла Церква, Україна			
Зм.	Кільк.	Арк.	№ док.	Підпис	Дата	Навіс над зоною зберігання виходів	Стадія	Аркуш	Аркушів
ГІП	Пянтковський			<i>Пянтковський</i>	04.26		РП	20	
Розробив	Пянтковський			<i>Пянтковський</i>	04.26				
Перевірів	Карук			<i>Карук</i>	04.26				
Н.контр.	Житков			<i>Житков</i>	04.26				
						Водостічна система з покрівлі			

Відомість основних комплектів робочих креслеників

Позначення	Найменування	Примітка
2026.04-01-АБ	Архітектурно-будівельні рішення навісу над зоною зберігання виходів	
2026.04-02-АБ	Архітектурно-будівельні рішення навісу для навантажувача	

Відомість робочих креслеників основного комплекту – АБ

Аркуш	Найменування	Примітка
1	Загальні дані	
2	План розміщення споруди на місцевості	
3	План навісу на відмітці 0,000, архітектурно-будівельний розріз 1-1	
4	Фасади в осях 1-2, 2-1, А-Б, Б-А	
5	План розміщення фундаментів, фундаменти монолітні Фм-1, Фм-2	
6	Схема розміщення металевих стійок на відмітці 0,000	
7	Колони К-1, К-2, К-3	
8	В'язі вертикальні ВВ-1, ВВ-2	
9	Схема розміщення стінових прогонів вздовж осей 1, 2, А, Б	
10	Схема розміщення прогонів покрівельних і горизонтальних в'язей	
11	Загальна специфікація металопрокату металевого каркасу	
12	Поелементна розгортка металевого каркасу	
13	Вузли 1-6	
14	Схема обшивки покрівлі огорожуючими конструкціями, водостічна система з покрівлі	
15	Схема обшивки стін огорожуючими конструкціями вздовж осей 1, А	

Загальні вказівки:

- Робоча документація розроблена на підставі завдання на проєктування.
- За відносну відмітку 0,000 прийнято рівень чистої підлоги навісу для навантажувача, що відповідає абсолютній позначці 172.15 м за генпланом.
- Під час проведення будівельних робіт виконувати правила техніки безпеки відповідно до ДБН А.3.2.2-2-2009.
- Технічні рішення, прийняті в проєкті, відповідають вимогам діючих норм, правил і стандартів та забезпечують безпечну експлуатацію об'єкта.
- Всі використані матеріали повинні мати сертифікат відповідності..
- Монолітні фундаменти розроблені відповідно до ДБН А.3.1-5:2016 "Організація будівельного виробництва", ДСТУ-Н Б В.2.1-28:2013 "Настанова щодо проведення земляних робіт, улаштування основ та спорудження фундаментів" з використанням рекомендацій із провадження робіт при влаштуванні основ і фундаментів.
- Опалубочні, арматурні та бетонні роботи повинні виконуватись у відповідності до ДБН В.2.6-98:2009 «Бетонні та залізобетонні конструкції. Основні положення».

Природні умови, кліматичні умови району будівництва:

- архітектурно-будівельний кліматичний район (за ДСТУ-Н Б В.1.1-27:2010) – І (Північно-західний);
- температурна зона експлуатації (за дод. Б ДБН В.2.6-31:2021) – І;
- нормативне значення вітрового тиску – 380 Па;
- снігове навантаження – 1510 Па;
- розрахункова температура найхолоднішої п'ятиденки – -25° С;
- середня відносна вологість за рік – 74%;
- сейсмічність – 6 балів.

При будівництві необхідно скласти акти на закриття прихованих робіт згідно ДБН А.3.1-5:2016 на нижче вказані роботи:


- підготовка місць опирання та закріплення сталевих конструкцій на опори;
 - виконання зварювальних робіт металевих конструкцій;
 - виконання антикорозійного захисту зварних з'єднань металевих елементів;
- прийняття готових металевих конструкцій.

Погоджено:			
Зам. інв. №			
Підпис і дата			
Інв. №			


						2026.04-02-АБ			
						Навіс для навантажувача та навіс над зоною зберігання відходів Виробничо-господарського відділу на території ТОВ «СТАДА-ІНВЕСТ» по вул. Київська, 37, м. Біла Церква, Україна			
Зм.	Кільк.	Арк.	№ док.	Підпис	Дата				
						Навіс для навантажувача	Стадія	Аркуш	Аркушів
ГІП		Пянтковський			04.26		РП	1	15
Розробив		Пянтковський			04.26				
Перевірів		Карук			04.26	Загальні дані			
Н.контр.		Житков			04.26				



План розміщення споруди на місцевості
М 1:200

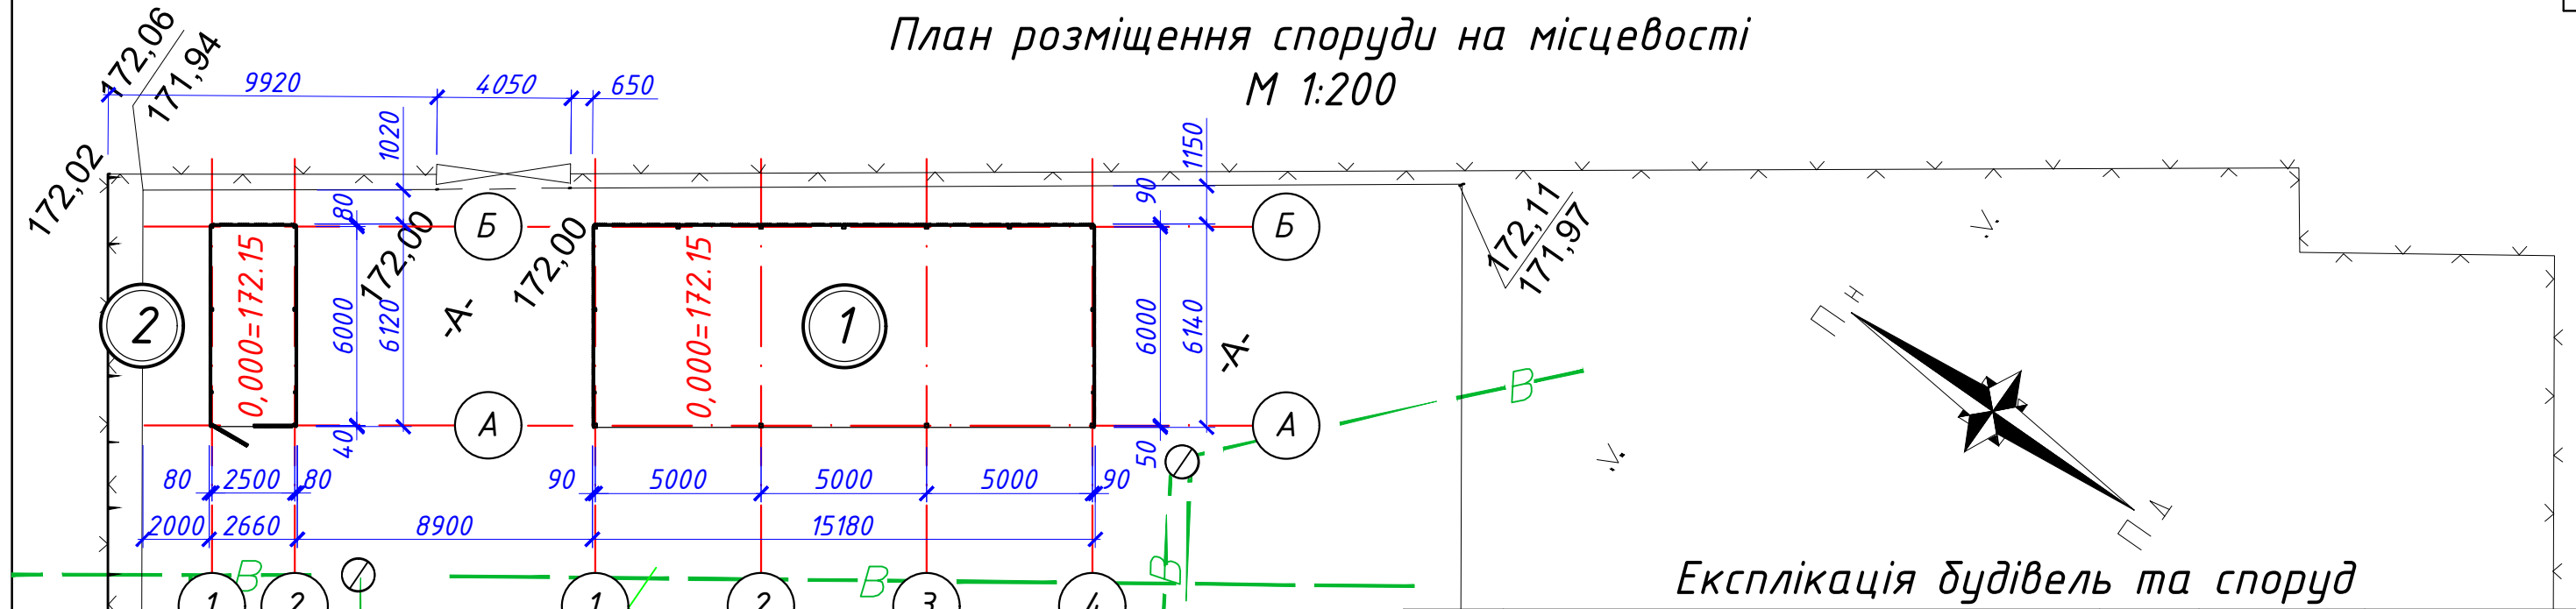


Номер на плані	Найменування	Поверховість	Площа забудови, м ²	Примітки
1	Навіс над зоною зберігання відходів	1	93,20	споруда, що проектується
2	Навіс для навантажувача	1	16,30	споруда, що проектується

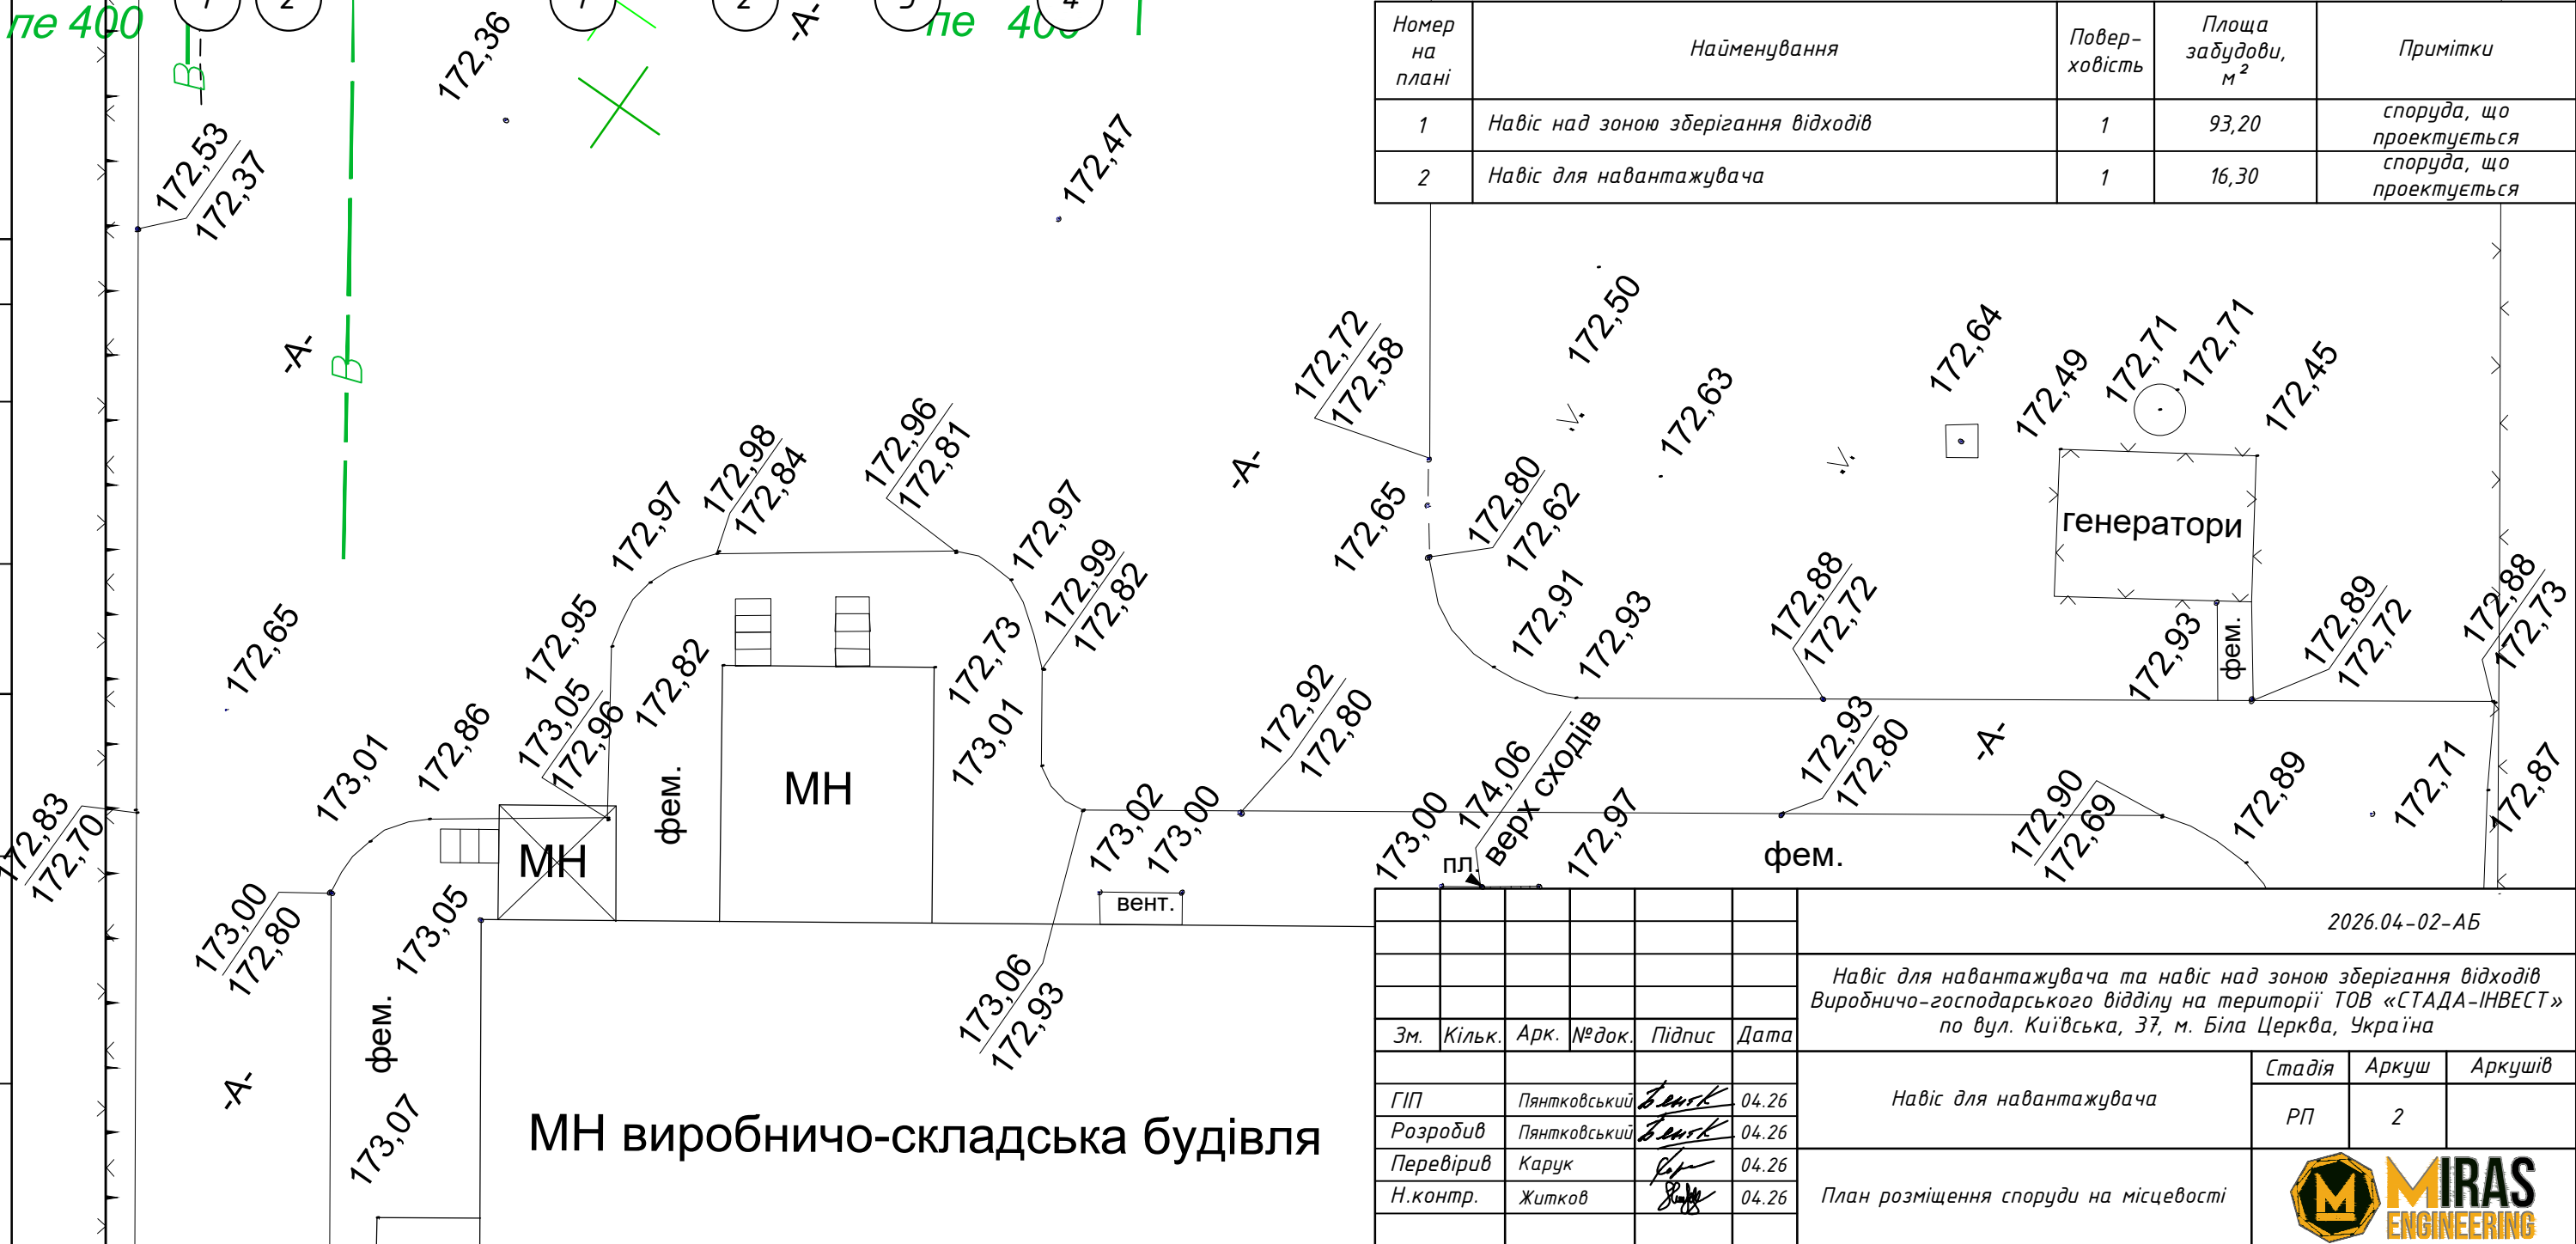


						2026.04-02-АБ			
						Навіс для навантажувача та навіс над зоною зберігання відходів Виробничо-господарського відділу на території ТОВ «СТАДА-ІНВЕСТ» по вул. Київська, 37, м. Біла Церква, Україна			
Зм.	Кільк.	Арк.	№ док.	Підпис	Дата				
						Навіс для навантажувача	Стадія	Аркуш	Аркушів
							РП	2	
ГІП		Пянтковський		<i>Пянтковський</i>	04.26	План розміщення споруди на місцевості			
Розробив		Пянтковський		<i>Пянтковський</i>	04.26				
Перевірів		Карук		<i>Карук</i>	04.26				
Н.контр.		Житков		<i>Житков</i>	04.26				

План навісу на відмітці 0,000
М 1:50₁

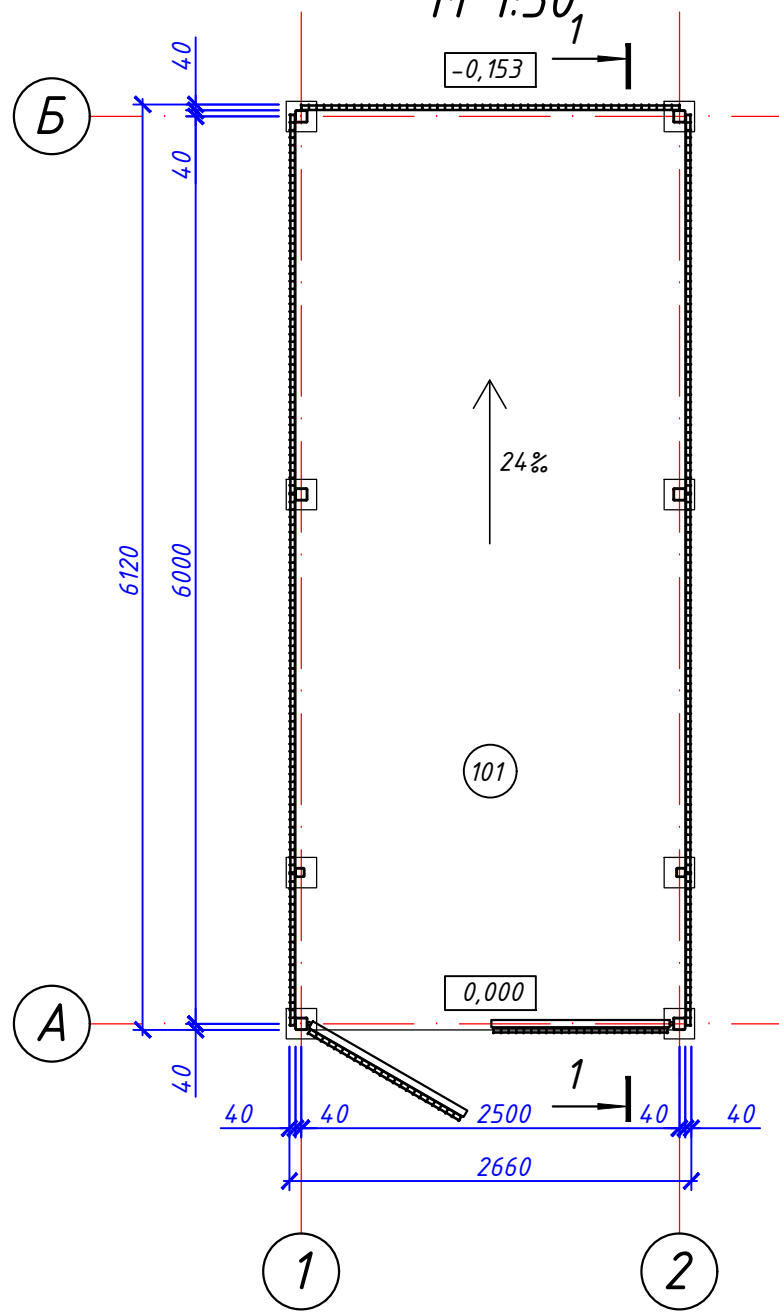

Архітектурно-будівельний розріз 1-1
М 1:50

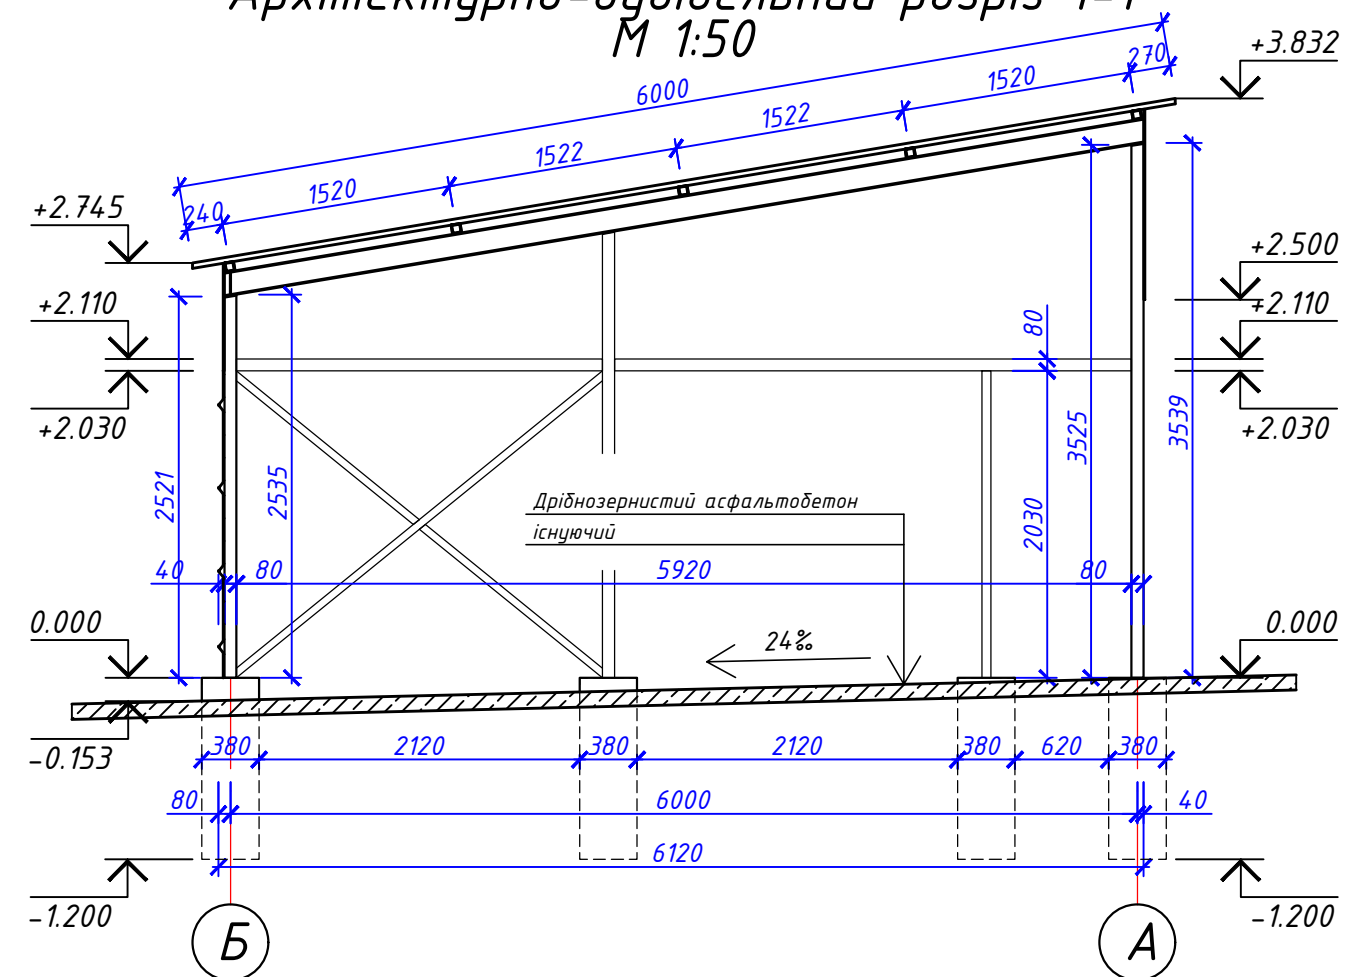


Примітки:
1. За умовну відмітку 0,000 прийнято рівень чистої підлоги площадки, що відповідає абсолютній відмітці 172,15 на генплані.




Експлікація приміщень

Номер приміщення	Найменування	Площа, м. кв.	Категорія* приміщення
101	Навіс для навантажувача	16,30	-**

* Категорія з вибухопожежної та пожежної небезпеки відповідно до ДСТУ Б В.1.1-36:2016.
** За категоріями з вибухопожежної та пожежної небезпеки класифікують лише будинки та приміщення виробничого і складського призначення відповідно до ДСТУ Б В.1.1-36:2016.

						2026.04-02-АБ		
						Навіс для навантажувача та навіс над зоною зберігання відходів Виробничо-господарського відділу на території ТОВ «СТАДА-ІНВЕСТ» по вул. Київська, 37, м. Біла Церква, Україна		
Зм.	Кільк.	Арк.	№ док.	Підпис	Дата			
ГІП		Пянтковський		<i>[Signature]</i>	04.26	Навіс для навантажувача		
Розробив		Пянтковський		<i>[Signature]</i>	04.26			
Перевірів		Карук		<i>[Signature]</i>	04.26	План навісу на відмітці 0,000, архітектурно-будівельний розріз 1-1		
Н.контр.		Житков		<i>[Signature]</i>	04.26			
						Стадія	Аркуш	Аркушів
						РП	3	

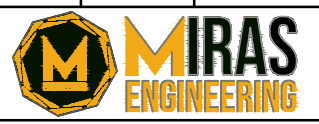

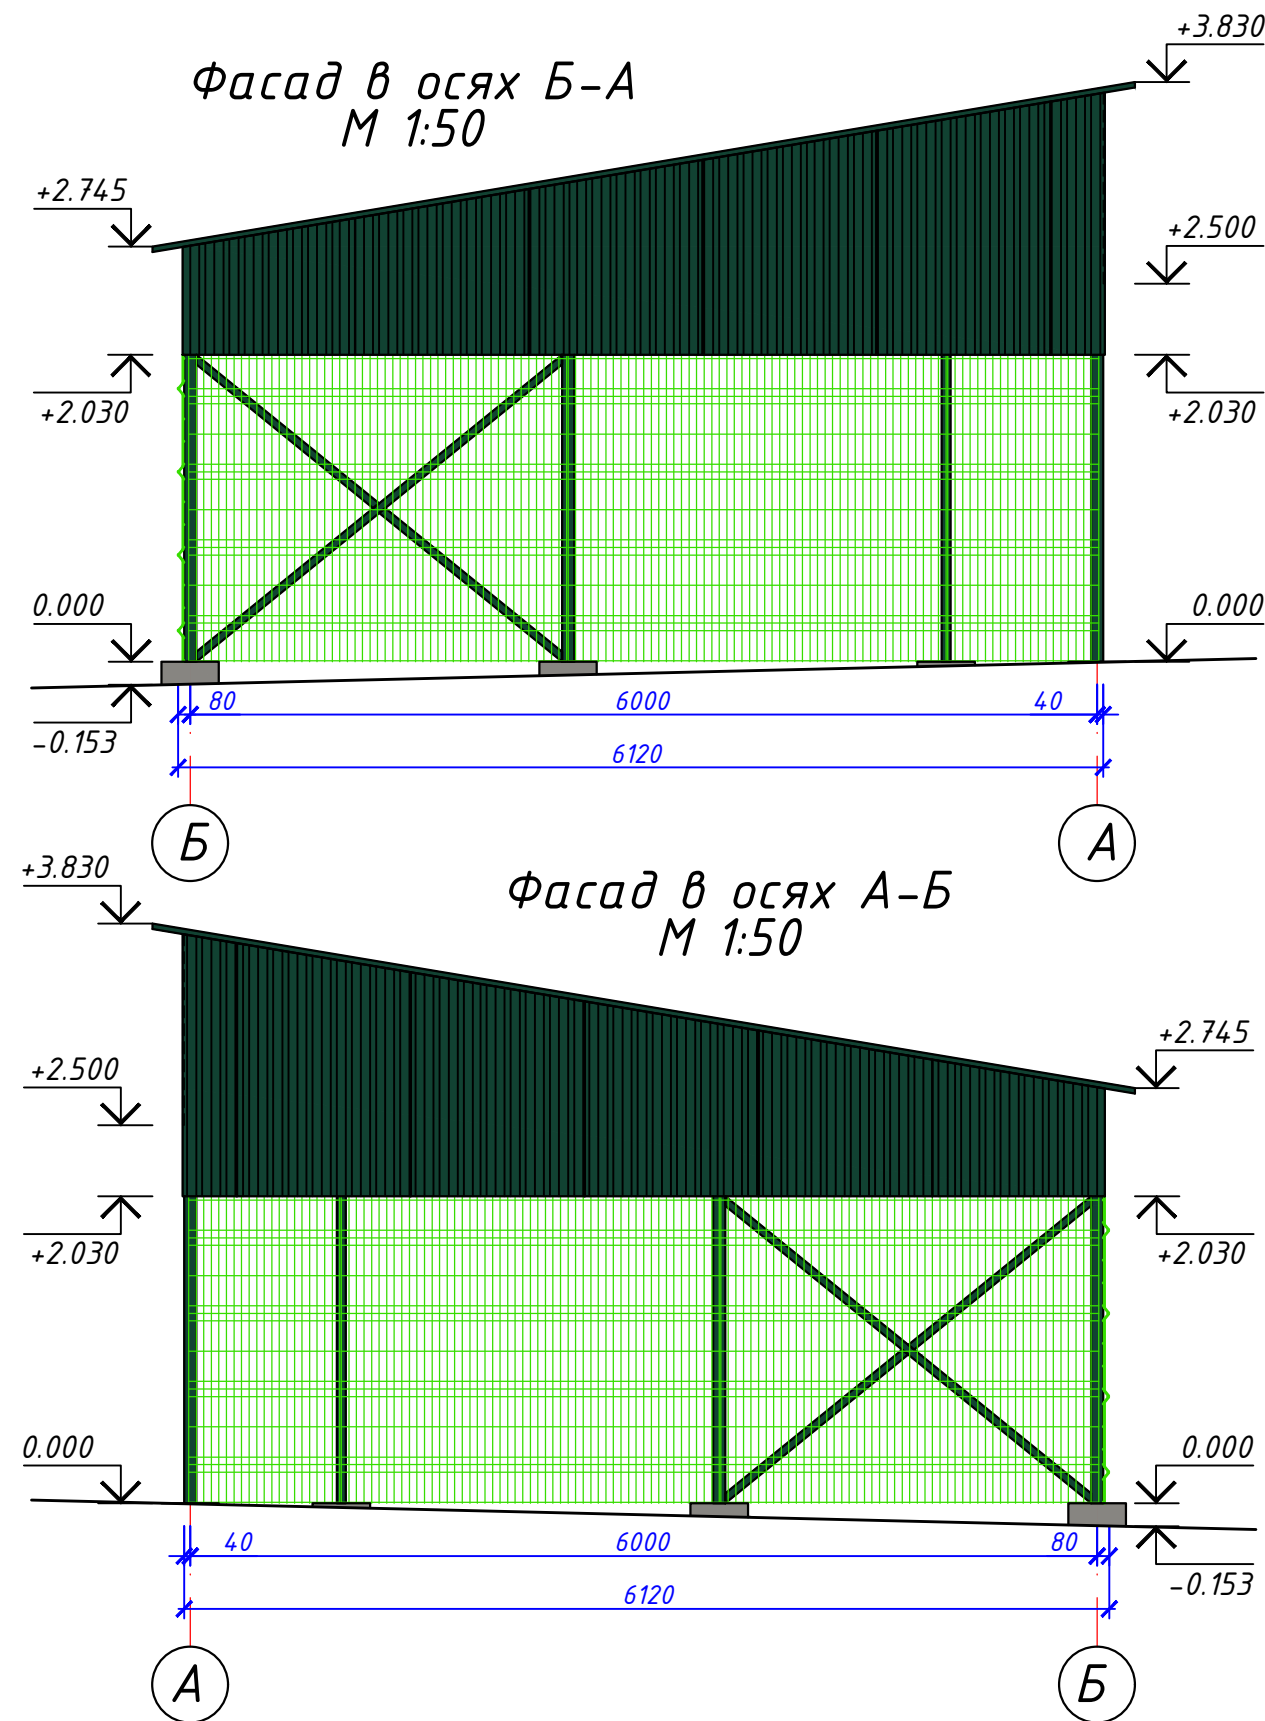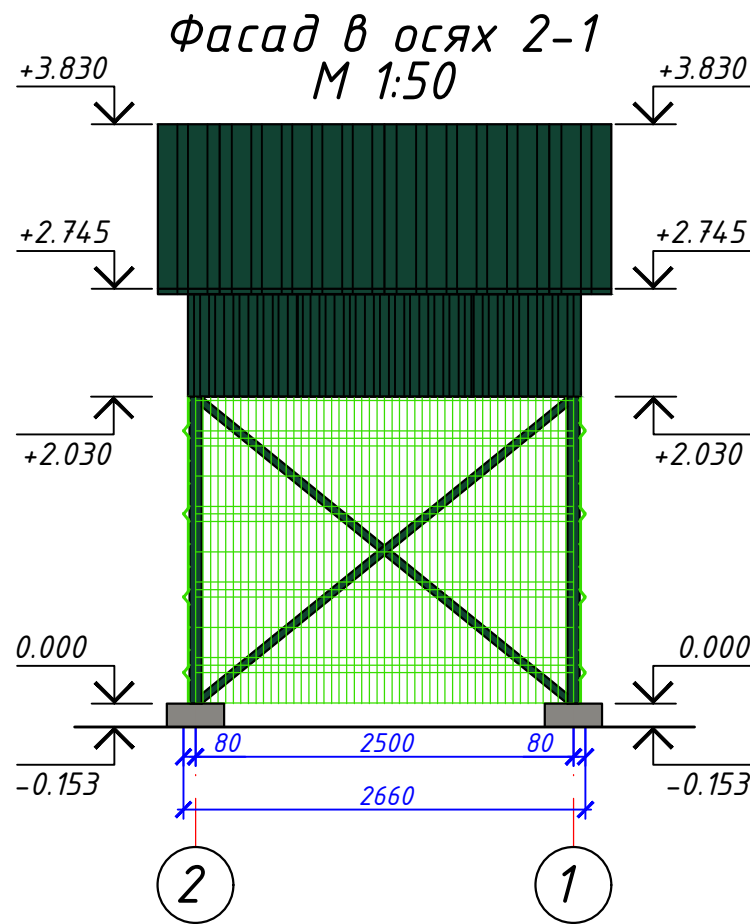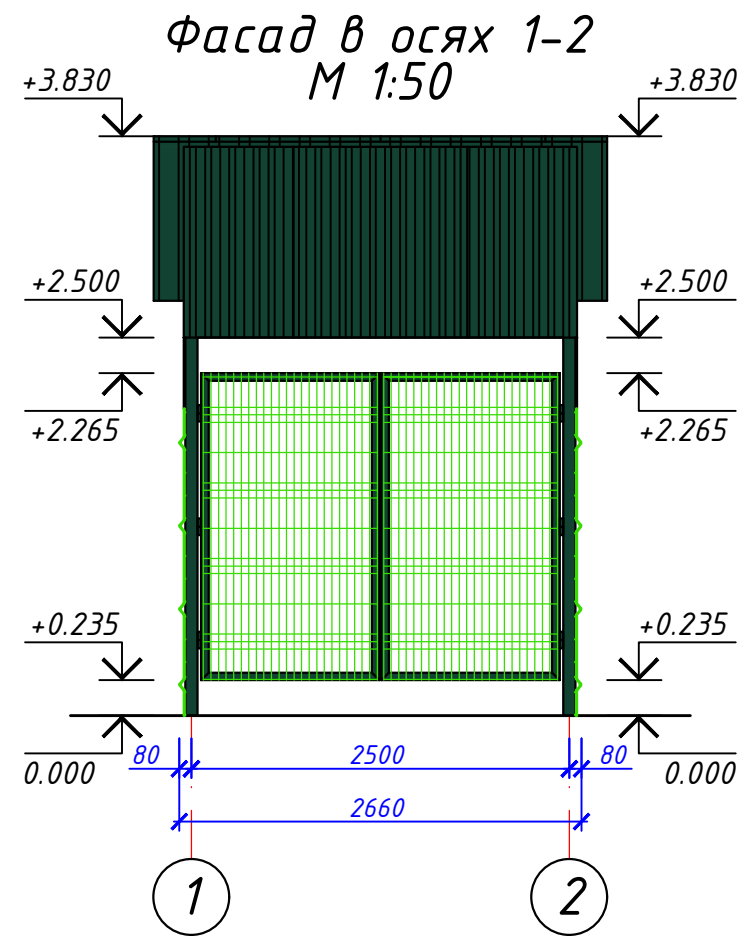


Таблиця кольорів опорядження фасадів

Поз. маркування	Елемент фасаду	Матеріал оздоблення	№, код або зразок кольору
1	Стіна фасадна	Профнастил НС-35 (покриттям РЕ)	RAL 6005
2	Покрівля, дах	Профнастил С-10 (покриттям РЕ)	RAL 6005
3	Фундаменти	Акрилове фарбування	RAL 9007
4	Металеві елементи	Акрилове фарбування по ґрунтовці	RAL 6005


						2026.04-02-АБ			
						Навіс для навантажувача та навіс над зоною зберігання відходів Виробничо-господарського відділу на території ТОВ «СТАДА-ІНВЕСТ» по вул. Київська, 37, м. Біла Церква, Україна			
Зм.	Кільк.	Арк.	№ док.	Підпис	Дата				
						Навіс для навантажувача	Стадія	Аркуш	Аркушів
ГІП	Пянтковський			<i>Пянтковський</i>	04.26		РП	4	
Розробив	Пянтковський			<i>Пянтковський</i>	04.26				
Перевірів	Карук			<i>Карук</i>	04.26	Фасади в осях 1-2, 2-1, А-Б, Б-А			
Н.контр.	Житков			<i>Житков</i>	04.26				

План розміщення фундаментів

М 1:50

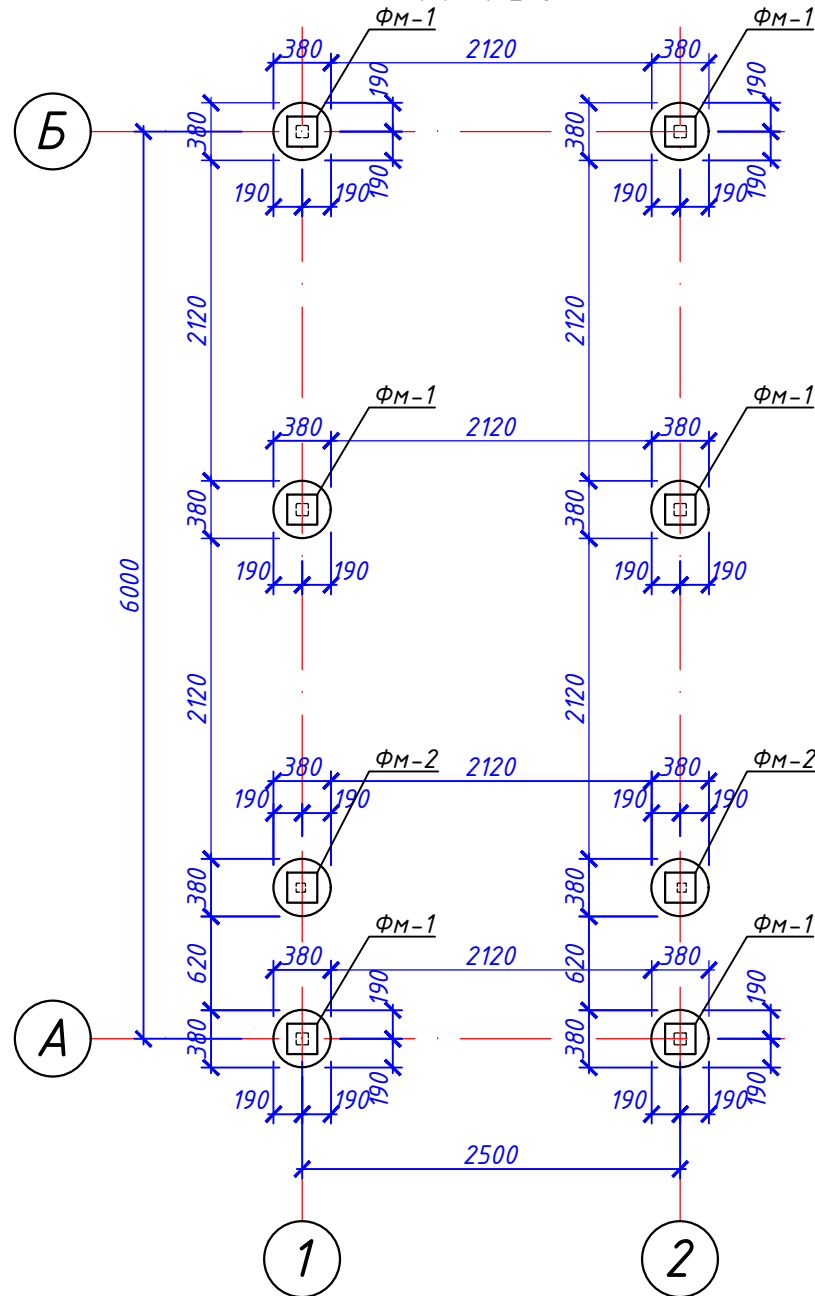


Фундамент монолітний ФМ-2
М 1:10

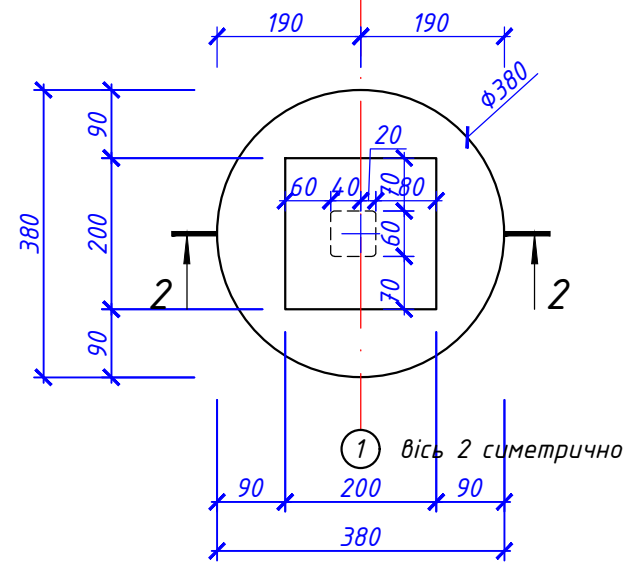


Фундамент монолітний ФМ-1


М 1:10

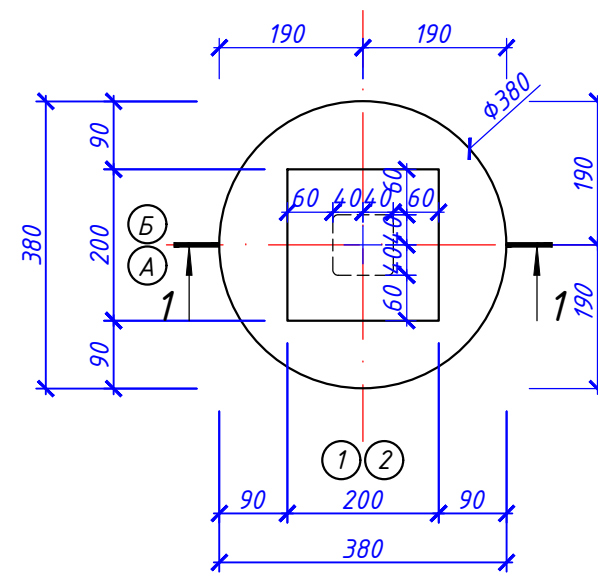

1-1
М 1:10

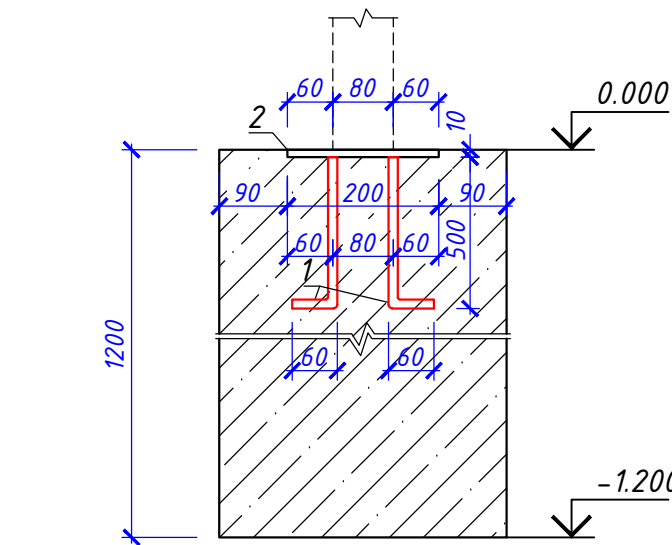

2-2
М 1:10

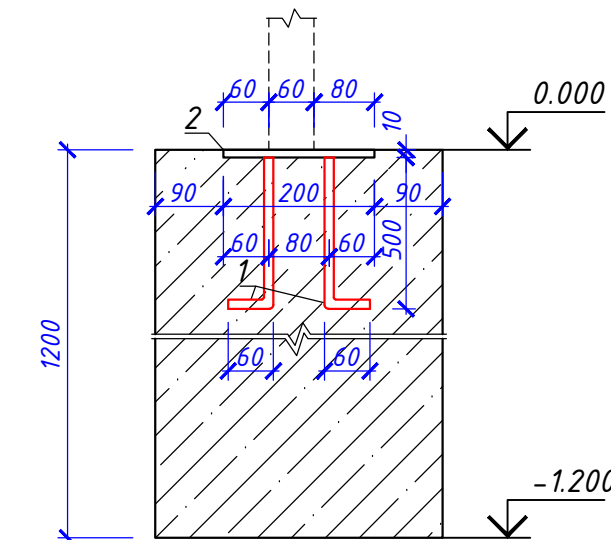

Специфікація елементів до плану розміщення фундаментів

Марка	Позначення	Найменування	Кільк.	Маса од., кг.	Примітки
ФМ-1	див. арк. АБ-5	Монолітний фундамент ФМ-1	6		
ФМ-2	див. арк. АБ-5	Монолітний фундамент ФМ-2	2		
	ДСТУ Б В.2.7-176:2008	Бетон класу С12/15 (В15), F100, м3	1,056		загальні витрати

Специфікація елементів фундаментів

Марка	Позначення	Найменування	Кільк.	Маса од., кг.	Примітки (заг. маса, кг)
		Монолітний фундамент ФМ-1	6	5,128	30,768
1	ДСТУ 9130:2021	Ø12 А400С L=560	4	0,497	1,988
2	ДСТУ 8540:2015	Лист 200х200х10	1	3,140	3,140
	ДСТУ Б В.2.7-176:2008	бетон класу С12/15 (В15), м³	6	0,132	0,792
		Монолітний фундамент ФМ-2	2	5,128	10,256
1	ДСТУ 9130:2021	Ø12 А400С L=560	4	0,497	1,988
2	ДСТУ 8540:2015	Лист 200х200х10	1	3,140	3,140
	ДСТУ Б В.2.7-176:2008	бетон класу С12/15 (В15), м³	2	0,132	0,264

Відомість витрат сталі, кг

Марка виробу	Вироби арматурні	Вироби закладні	Всього
	Арматура класу	Лист марки	
	А400С	С255	
	ДСТУ 3760:2019	ДСТУ 8540:2015	
	Ø 12	t=10 мм	
Фундаменти	15,904	25,120	41,024

- Примітки:
- За умовну відмітку 0,000 прийнято рівень чистої підлоги площадки, що відповідає абсолютній відмітці 172,15 на генплані.
 - Опалубочні, бетонні та арматурні роботи виконувати у відповідності з ДБН В.2.6-98:2009.
 - Арматурні стрижні в місцях перетину з'єднувати між собою за допомогою в'язального дроту.


2026.04-02-АБ

Навіс для навантажувача та навіс над зоною зберігання відходів
Виробничо-господарського відділу на території ТОВ «СТАДА-ІНВЕСТ»
по вул. Київська, 37, м. Біла Церква, Україна

Зм.	Кільк.	Арк.	№ док.	Підпис	Дата	Навіс для навантажувача	Стадія	Аркуш	Аркушів
ГІП		Пянтковський		<i>Пянтковський</i>	04.26	План розміщення фундаментів, фундаменти монолітні ФМ-1, ФМ-2	РП	5	
Розробив		Пянтковський		<i>Пянтковський</i>	04.26				
Перевірів		Карук		<i>Карук</i>	04.26				
Н.контр.		Житков		<i>Житков</i>	04.26				



Схема розміщення металевих стійок
на відмітці 0,000

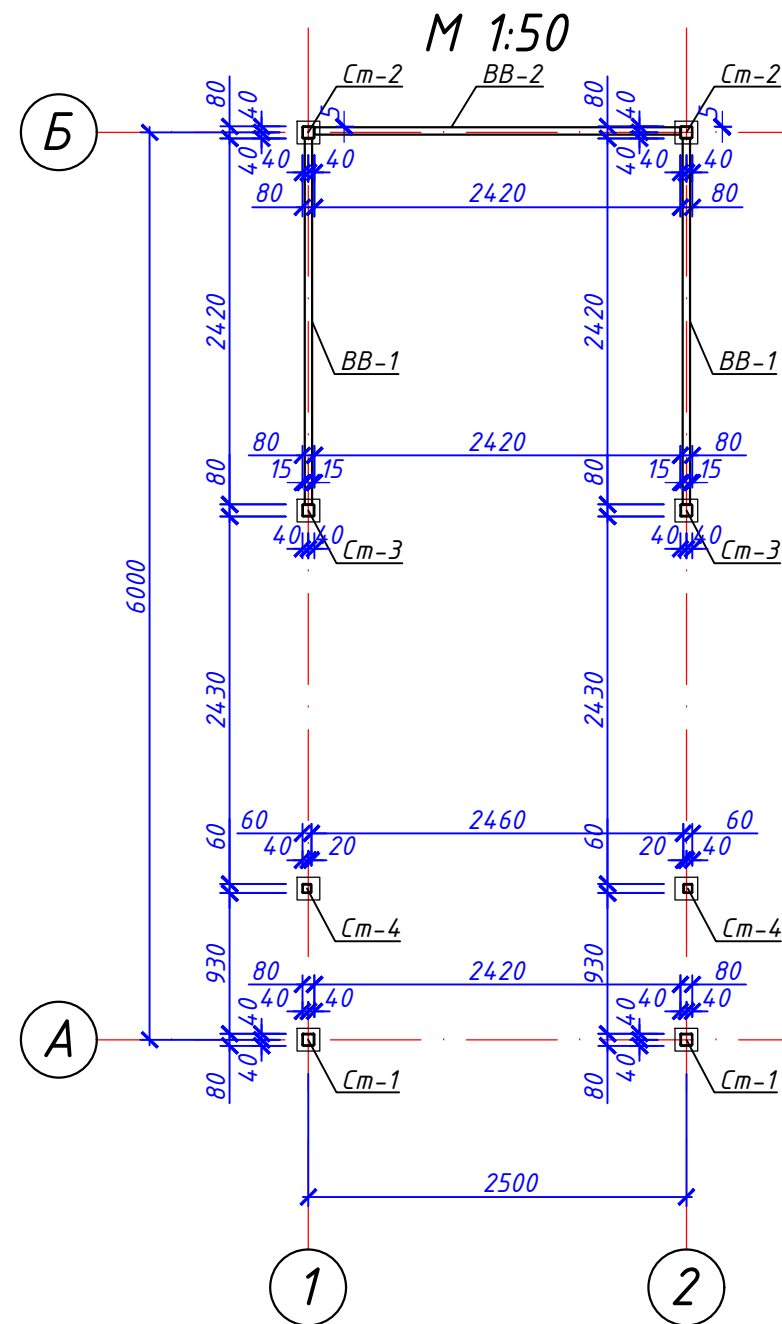

Специфікація металевих колон і в'язей

Марка	Позначення	Найменування	Кільк.	Маса од., кг.	Примітки (заг.маса, кг)
					197,700
Cт-1	див. арк. АБ-7	Стійка Cт-1	2	33,283	66,566
Cт-2	див. арк. АБ-7	Стійка Cт-2	2	23,906	47,812
Cт-3	див. арк. АБ-7	Стійка Cт-3	2	27,816	55,632
Cт-4	див. арк. АБ-7	Стійка Cт-4	2	13,845	27,690
					187,506
BB-1	див. арк. АБ-8	В'язь вертикальна BB-1	2	62,517	125,034
BB-2	див. арк. АБ-8	В'язь вертикальна BB-2	1	62,472	62,472


Примітки:

- З'єднання елементів здійснювати за допомогою ручної електрозварки електродами Е-42. Катет і висоту зварних швів приймати не менше товщини елементів, що зварюються.
- Металеві вироби перед монтажем покрити емаллю ПФ-115 за 2 рази по ґрунтовці ГФ-021 згідно ДСТУ Б В.2.6-193:2013 по очищеній від масла, іржі, волози поверхні. Зварні шви і прилягаючі поверхні після чистки від шлакових утворень теж покрити ґрунтовкою.

						2026.04-02-АБ			
						Навіс для навантажувача та навіс над зоною зберігання відходів Виробничо-господарського відділу на території ТОВ «СТАДА-ІНВЕСТ» по вул. Київська, 37, м. Біла Церква, Україна			
Зм.	Кільк.	Арк.	№ док.	Підпис	Дата				
						Навіс для навантажувача	Стадія	Аркуш	Аркушів
ГІП		Пянтковський		04.26			РП	6	
Розробив		Пянтковський		04.26		Схема розміщення металевих стійок на відмітці 0,000			
Перевірів		Карук		04.26					
Н.контр.		Житков		04.26					


Стійка Ст-1

М 1:20

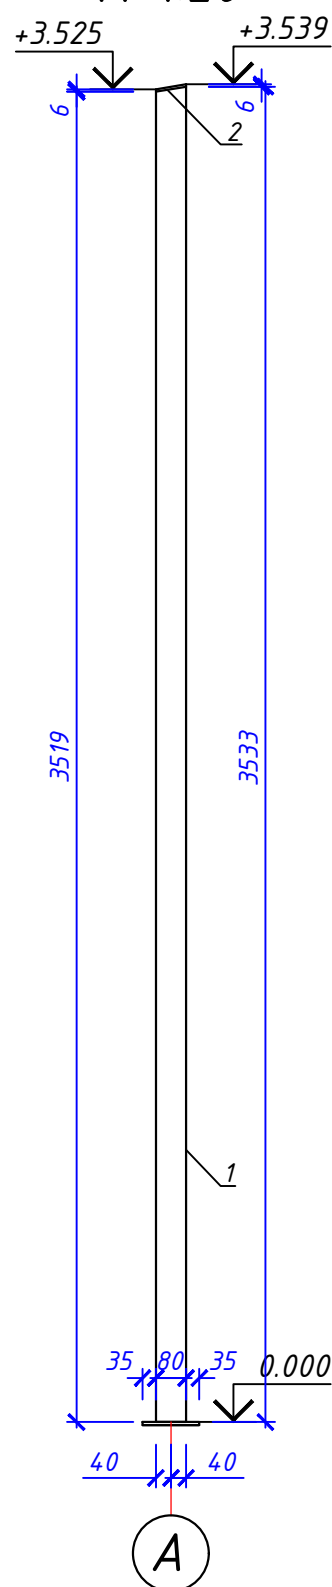


Стійка Ст-2

М 1:20

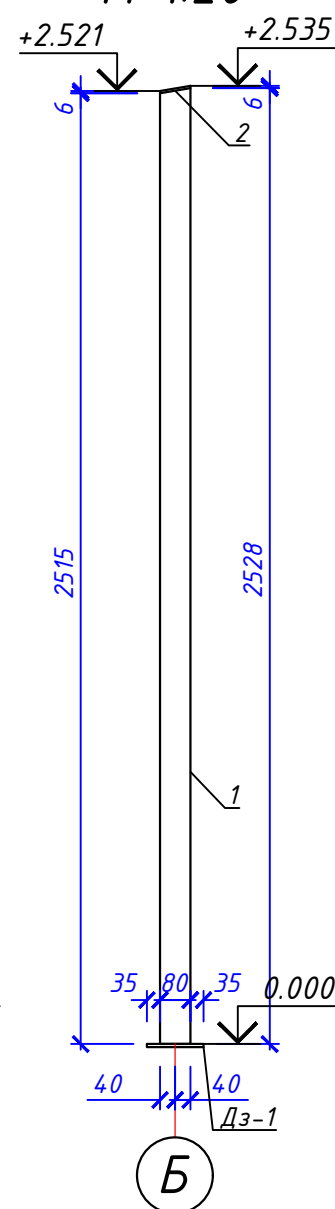


Стійка Ст-3

М 1:20

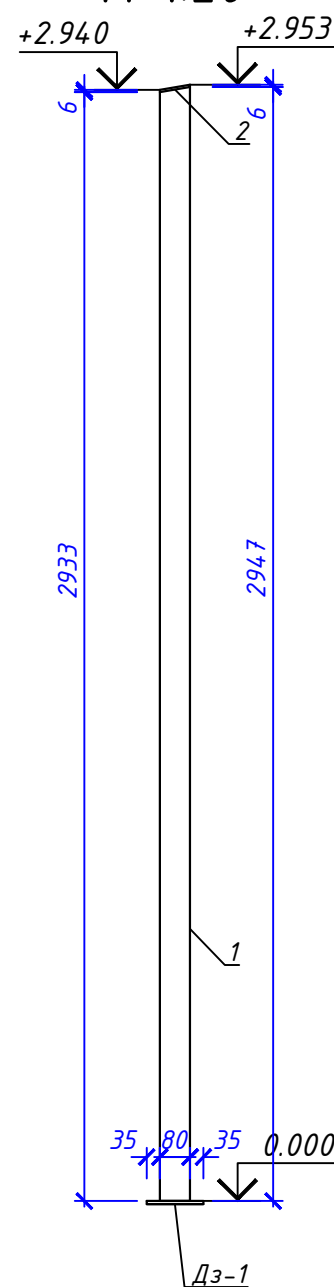

Стійка Ст-4

М 1:20

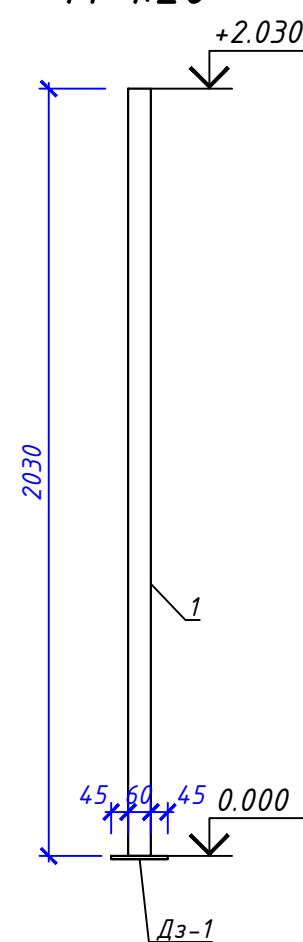

Специфікація металевих елементів стійок

Марка	Позначення	Найменування	Кільк.	Маса од., кг.	Примітки (заг.маса, кг)
		Стійка Ст-1	2	33,283	66,566
1	ДСТУ 8940:2019	Труба 80x80x4, L=3533 мм	1	32,963	32,963
2	ДСТУ 8540:2015	Лист 80x85x6	1	0,320	0,320
		Стійка Ст-2	2	23,906	47,812
1	ДСТУ 8940:2019	Труба 80x80x4, L=2528 мм	1	23,586	23,586
2	ДСТУ 8540:2015	Лист 80x85x6	1	0,320	0,320
		Стійка Ст-3	2	27,816	55,632
1	ДСТУ 8940:2019	Труба 80x80x4, L=2947 мм	1	27,496	27,496
2	ДСТУ 8540:2015	Лист 80x85x6	1	0,320	0,320
		Стійка Ст-4	2	13,845	27,690
1	ДСТУ 8940:2019	Труба 60x60x4, L=2030 мм	1	13,845	13,845

Примітки:

- З'єднання елементів здійснювати за допомогою ручної електрозварки електродами Е-42. Висоту зварних швів приймати не менше товщини елементів, що зварюються.
- Металеві вироби перед монтажем покрити емаллю ПФ-115 за 2 рази по ґрунтовці ГФ-021 згідно ДСТУ Б В.2.6-193:2013 по очищеній від масла, іржі, вологи поверхні. Зварні шви і прилягаючі поверхні після чистки від шлакових утворень теж покрити ґрунтовкою.

2026.04-02-АБ

Навіс для навантажувача та навіс над зоною зберігання відходів
Виробничо-господарського відділу на території ТОВ «СТАДА-ІНВЕСТ»
по вул. Київська, 37, м. Біла Церква, Україна

						2026.04-02-АБ			
						Навіс для навантажувача та навіс над зоною зберігання відходів Виробничо-господарського відділу на території ТОВ «СТАДА-ІНВЕСТ» по вул. Київська, 37, м. Біла Церква, Україна			
Зм.	Кільк.	Арк.	№ док.	Підпис	Дата				
						Навіс для навантажувача	Стадія	Аркуш	Аркушів
ГІП	Пянтковський	<i>Пянтковський</i>	04.26				РП	7	
Розробив	Пянтковський	<i>Пянтковський</i>	04.26			Стійки Ст-1, Ст-2, Ст-3, Ст-4			
Перевірів	Карук	<i>Карук</i>	04.26						
Н.контр.	Житков	<i>Житков</i>	04.26						



Схема розміщення стінових прогонів вздовж осі 1
М 1:50

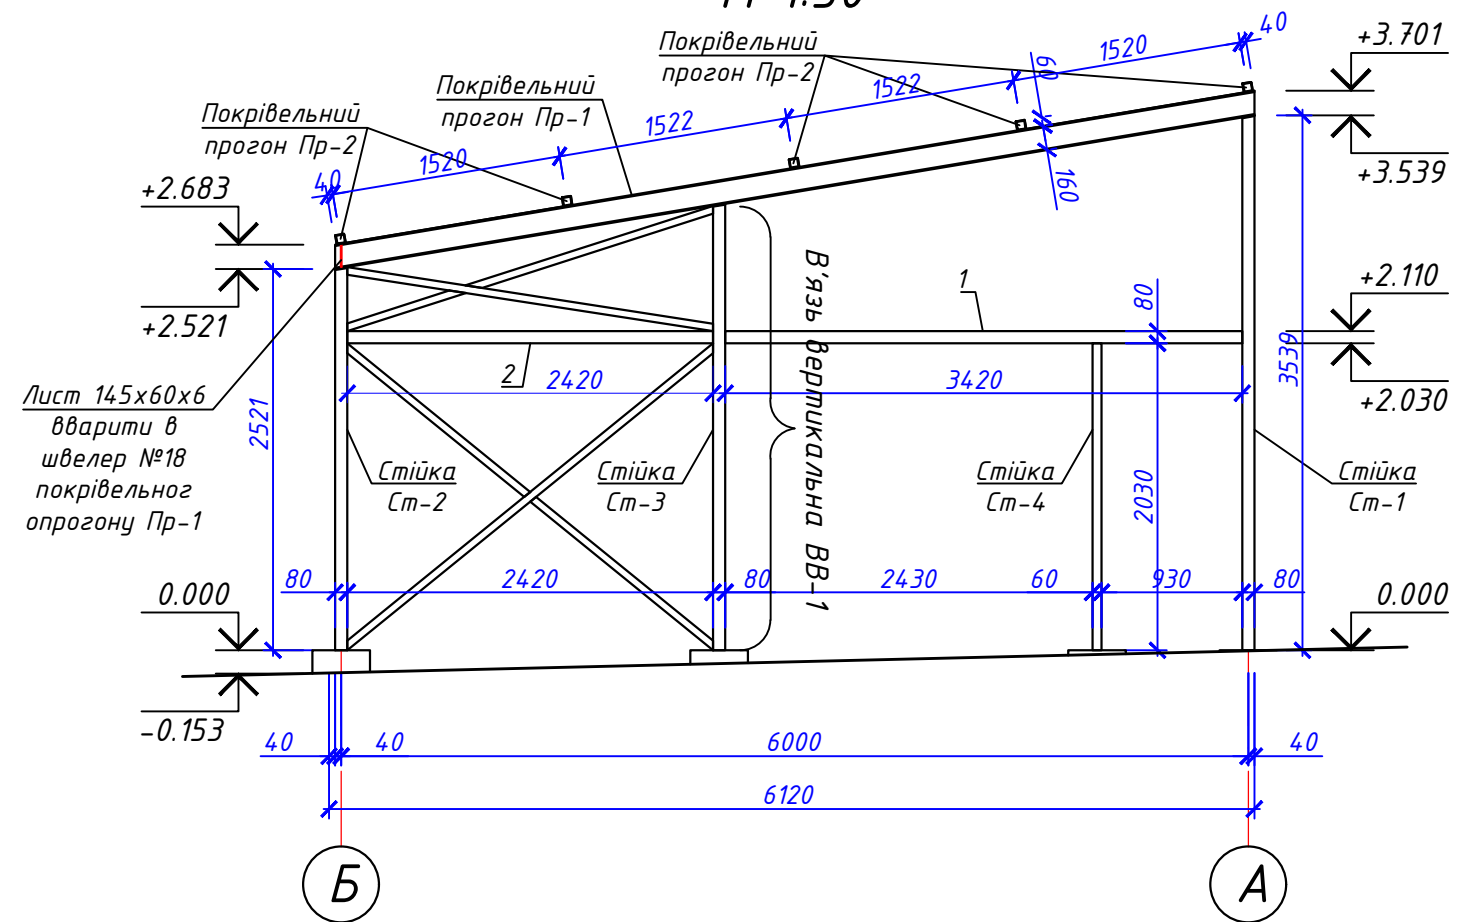


Схема розміщення стінових прогонів вздовж осі 2
М 1:50

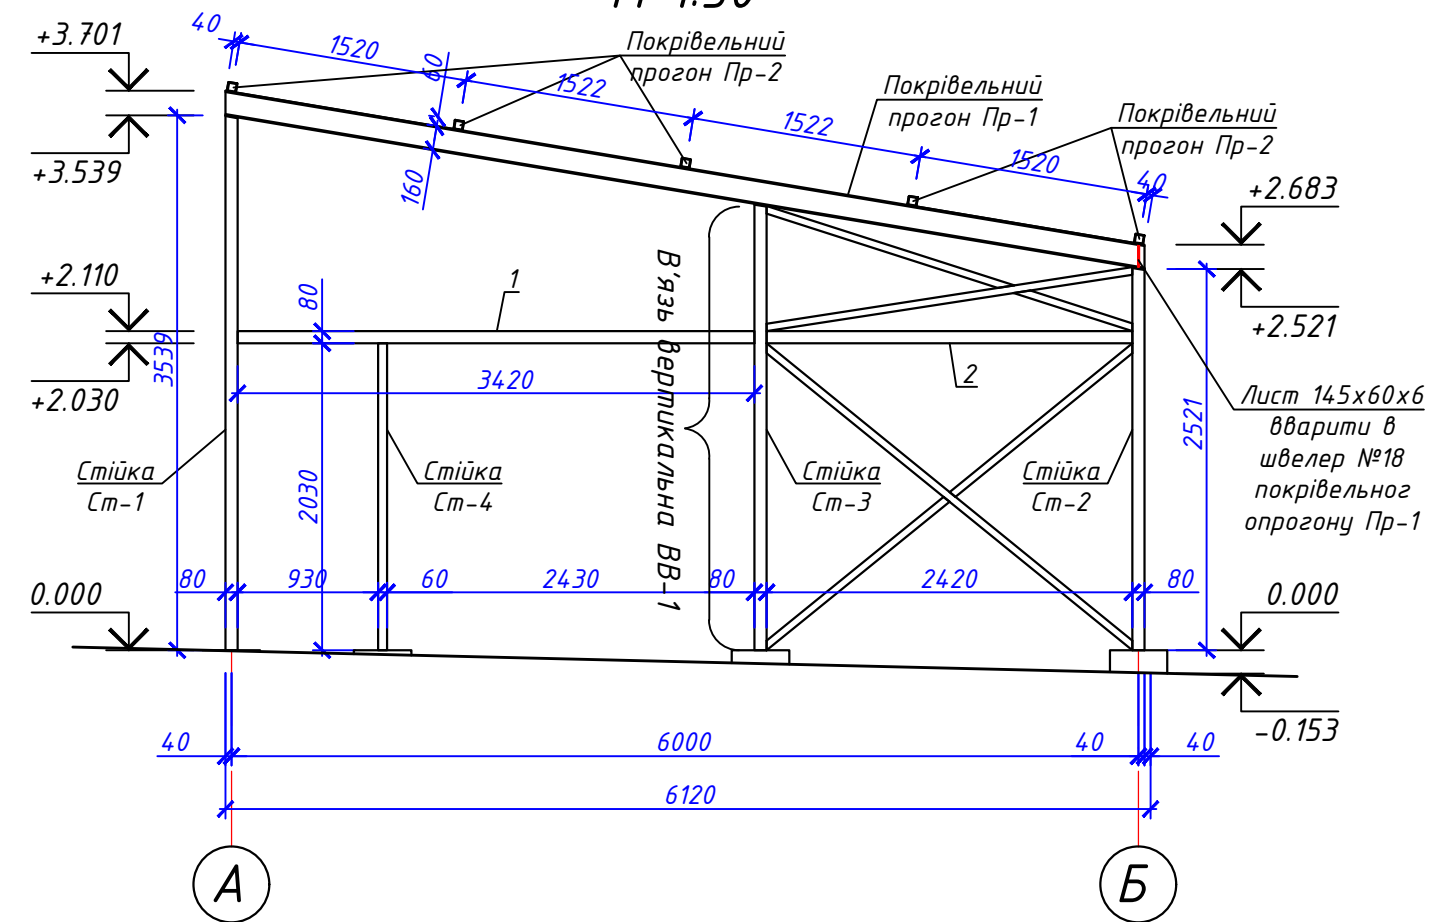


Схема розміщення стінових прогонів вздовж осі А
М 1:50


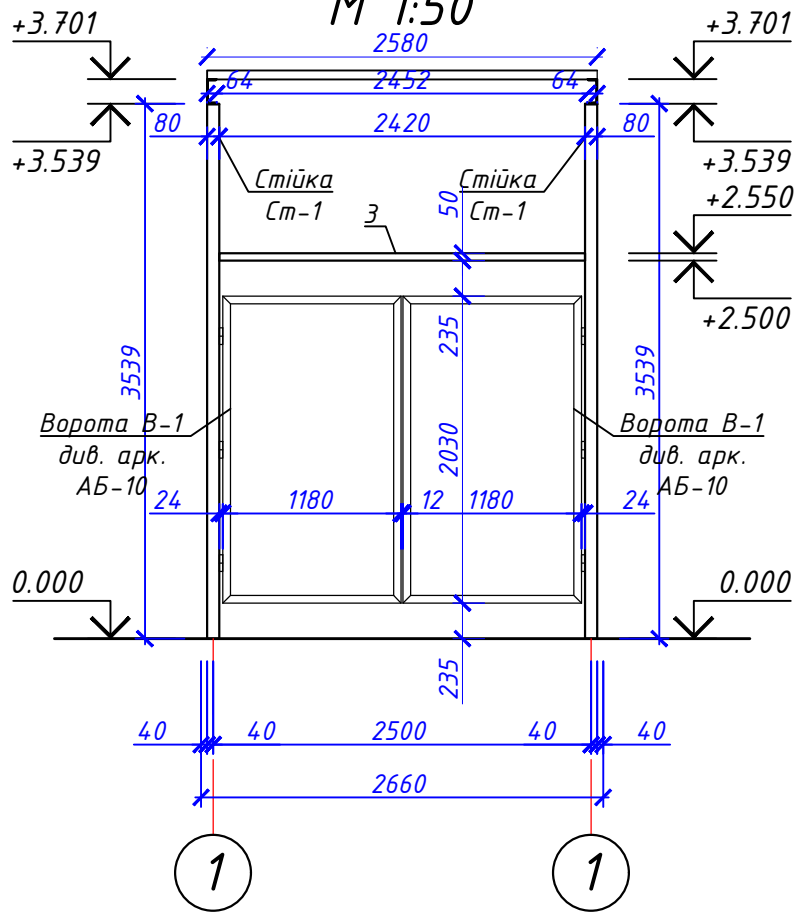


Схема розміщення стінових прогонів вздовж осі Б
М 1:50

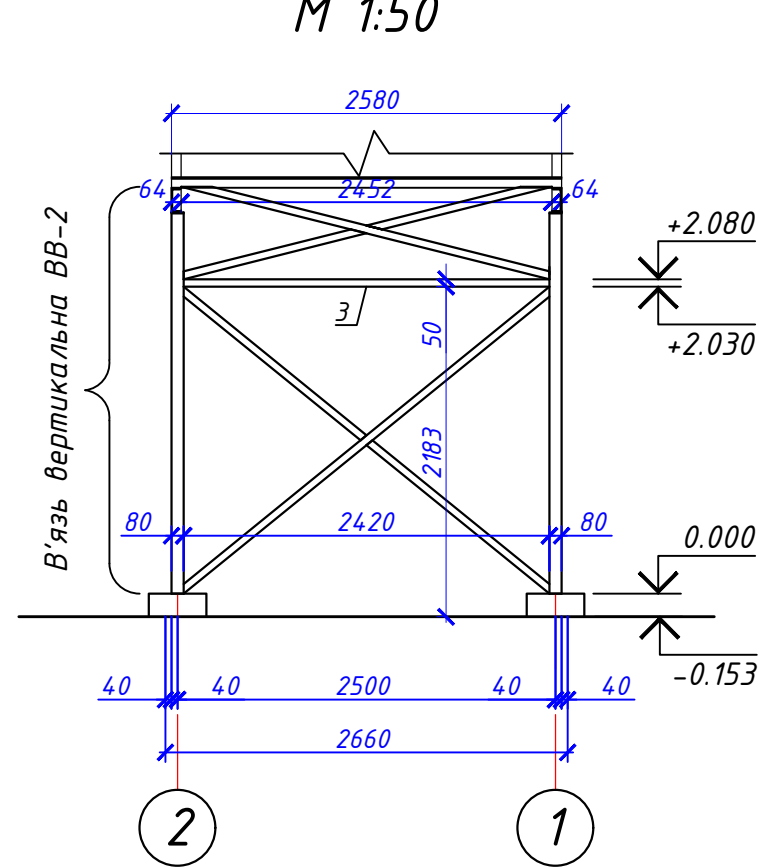

Специфікація металевих елементів прогонів стінових


Марка	Позначення	Найменування	Кільк.	Маса од., кг.	Примітки (заг.маса, кг)
		Прогони вздовж осей 1 і 2			108,976
1	ДСТУ 8940:2019	Труба 80x80x4, L=3420 мм	2	31,909	63,818
2	ДСТУ 8940:2019	Труба 80x80x4, L=2420 мм	2	22,579	45,158
		Прогони вздовж осей А і Б			26,910
3	ДСТУ 8940:2019	Труба 50x50x4, L=2420 мм	2	13,455	26,910

						2026.04-02-АБ			
						Навіс для навантажувача та навіс над зоною зберігання відходів Виробничо-господарського відділу на території ТОВ «СТАДА-ІНВЕСТ» по вул. Київська, 37, м. Біла Церква, Україна			
Зм.	Кільк.	Арк.	№ док.	Підпис	Дата	Навіс для навантажувача	Стадія	Аркуш	Аркушів
ГІП		Пянтковський		<i>П. Пянтковський</i>	04.26		РП	9	
Розробив		Пянтковський		<i>П. Пянтковський</i>	04.26				
Перевірів		Карук		<i>В. Карук</i>	04.26				
Н.контр.		Житков		<i>В. Житков</i>	04.26	Схема розміщення стінових прогонів вздовж осей 1, 2, А, Б			

[illegible]

						2026.04-02-АБ			
						Навіс для навантажувача та навіс над зоною зберігання відходів Виробничо-господарського відділу на території ТОВ «СТАДА-ІНВЕСТ» по вул. Київська, 37, м. Біла Церква, Україна			
Зм.	Кільк.	Арк.	№ док.	Підпис	Дата		Стадія	Аркуш	Аркушів
ГІП		Пянтковський		<i>Пянтковський</i>	04.26	Навіс для навантажувача	РП	11	
Розробив		Пянтковський		<i>Пянтковський</i>	04.26				
Перевірів		Карук		<i>Карук</i>	04.26	Загальна специфікація металопрокату металевого каркасу			
Н.контр.		Житков		<i>Житков</i>	04.26				

В'язь вертикальна ВВ-1 (М 1:25)

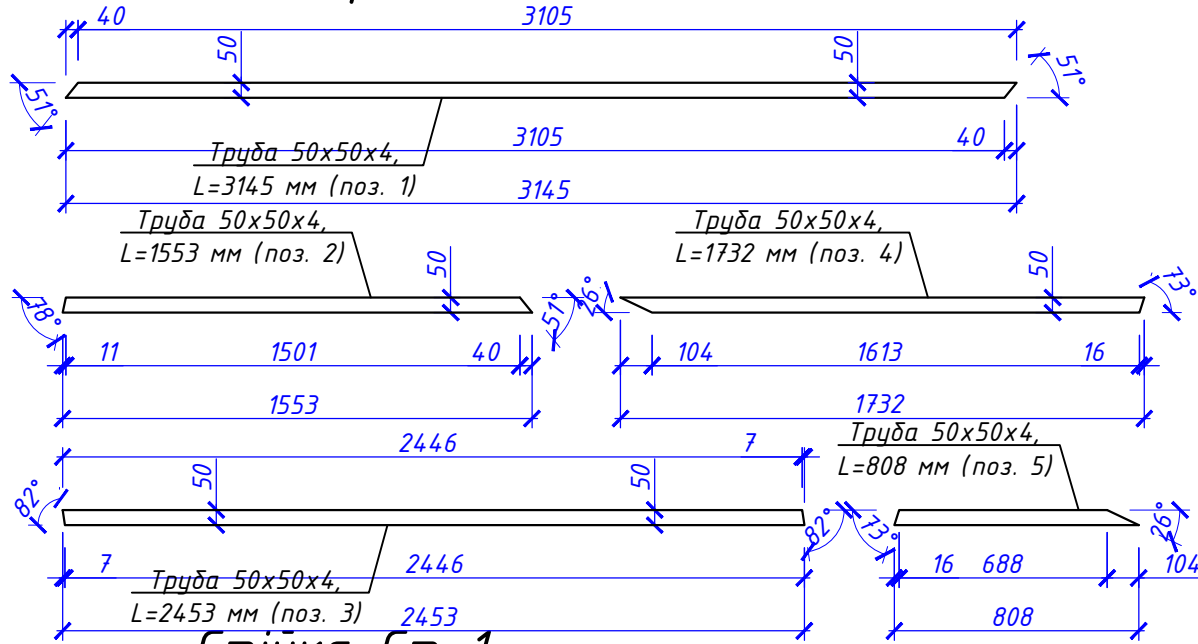

Стійка Ст-1

М 1:25

Стійка Ст-3

М 1:25

Стійка Ст-2

М 1:25


Стійка Ст-4

М 1:25


Стінові прогони

М 1:25


Труба 80x80x4, L=2420 мм

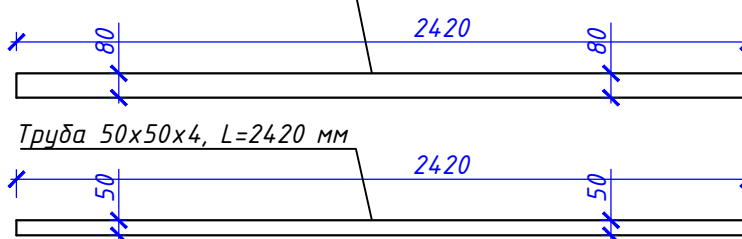


Труба 80x80x4, L=3420 мм

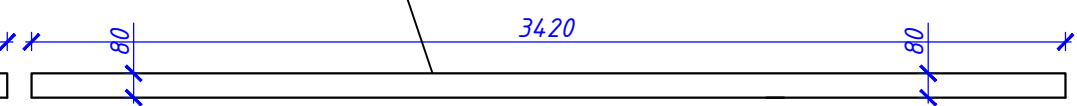


Труба 50x50x4, L=2499 мм (поз. 3)

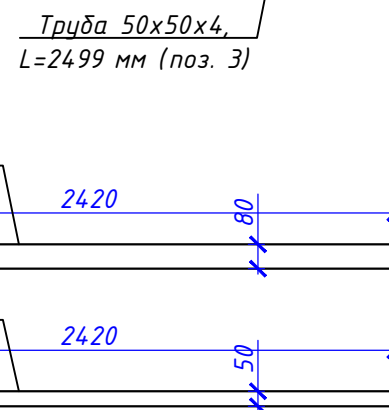

Труба 50x50x4, L=1246 мм (поз. 5)


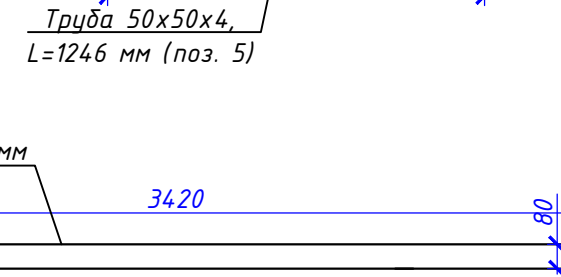


Покрівельні прогони (М 1:25)

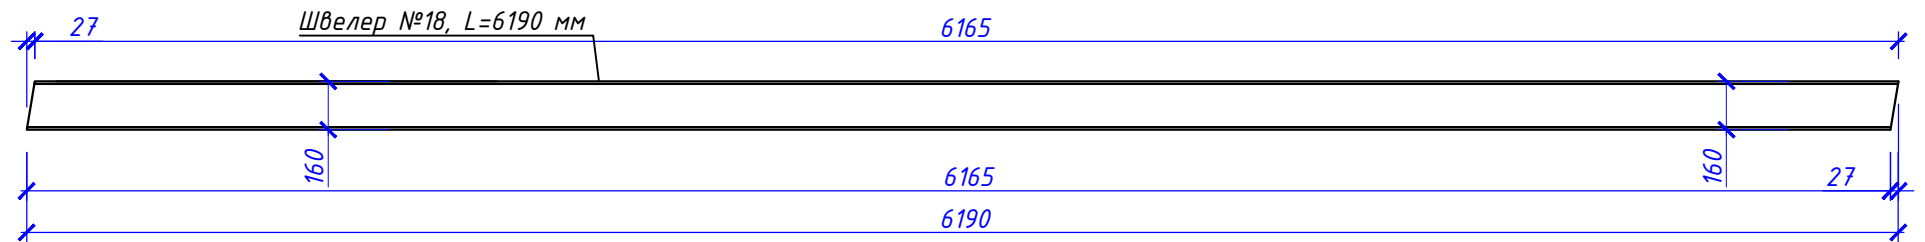


Рама воріт

М 1:25

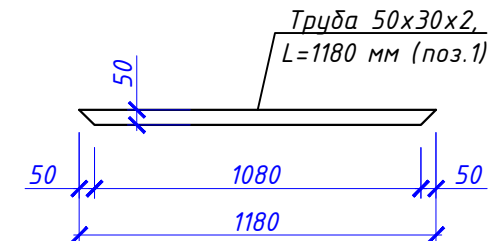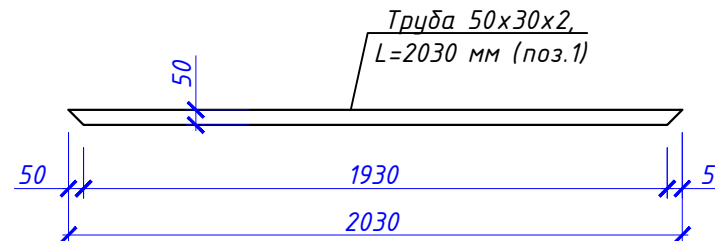

В'язі горизонтальні


М 1:25

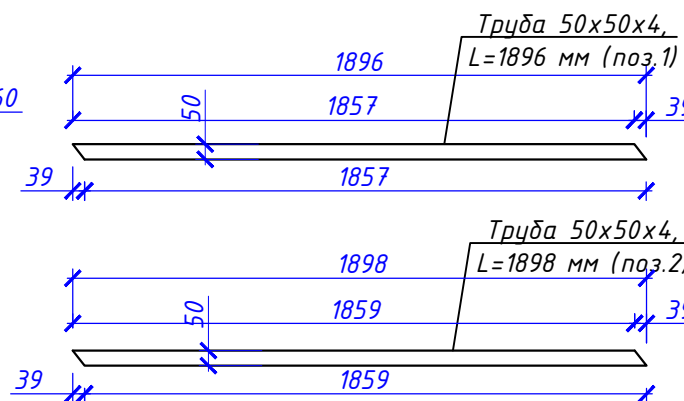

Погоджено:		
Зам. інв. №		
Підпис і дата		
Інв. №		


						2026.04-02-АБ		
						Навіс для навантажувача та навіс над зоною зберігання відходів Виробничо-господарського відділу на території ТОВ «СТАДА-ІНВЕСТ» по вул. Київська, 37, м. Біла Церква, Україна		
						Навіс для навантажувача		
						Поелементна розгортка металевого каркасу		
Зм.	Кільк.	Арк.	№ док.	Підпис	Дата			
ГІП		Пянтковський		<i>[Signature]</i>	04.26			
Розробив		Пянтковський		<i>[Signature]</i>	04.26			
Перевірів		Карук		<i>[Signature]</i>	04.26			
Н.контр.		Житков		<i>[Signature]</i>	04.26			



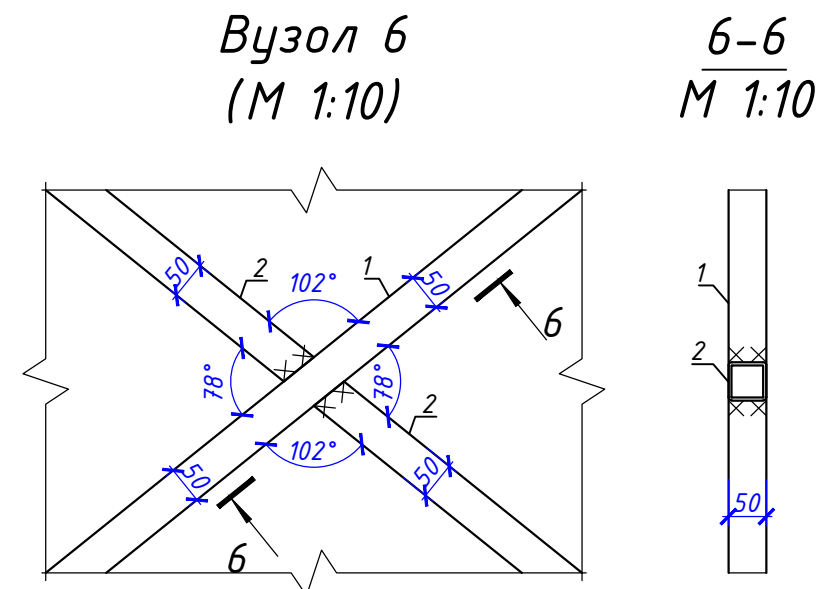


						2026.04-02-АБ				
						Навіс для навантажувача та навіс над зоною зберігання відходів Виробничо-господарського відділу на території ТОВ «СТАДА-IНВЕСТ» по вул. Київська, 37, м. Біла Церква, Україна				
Зм.	Кільк.	Арк.	№ док.	Підпис	Дата					
						Навіс для навантажувача		Стадія	Аркуш	Аркушів
ГІП		П'ятковський		<i>[Signature]</i>	04.26			РП	13	
Розробив		П'ятковський		<i>[Signature]</i>	04.26					
Перевірив		Карук		<i>[Signature]</i>	04.26					
Н. контр.		Житков		<i>[Signature]</i>	04.26	Вузли 1-6				

Схема обшивки покрівлі
огорожуючими конструкціями (М 1:50)

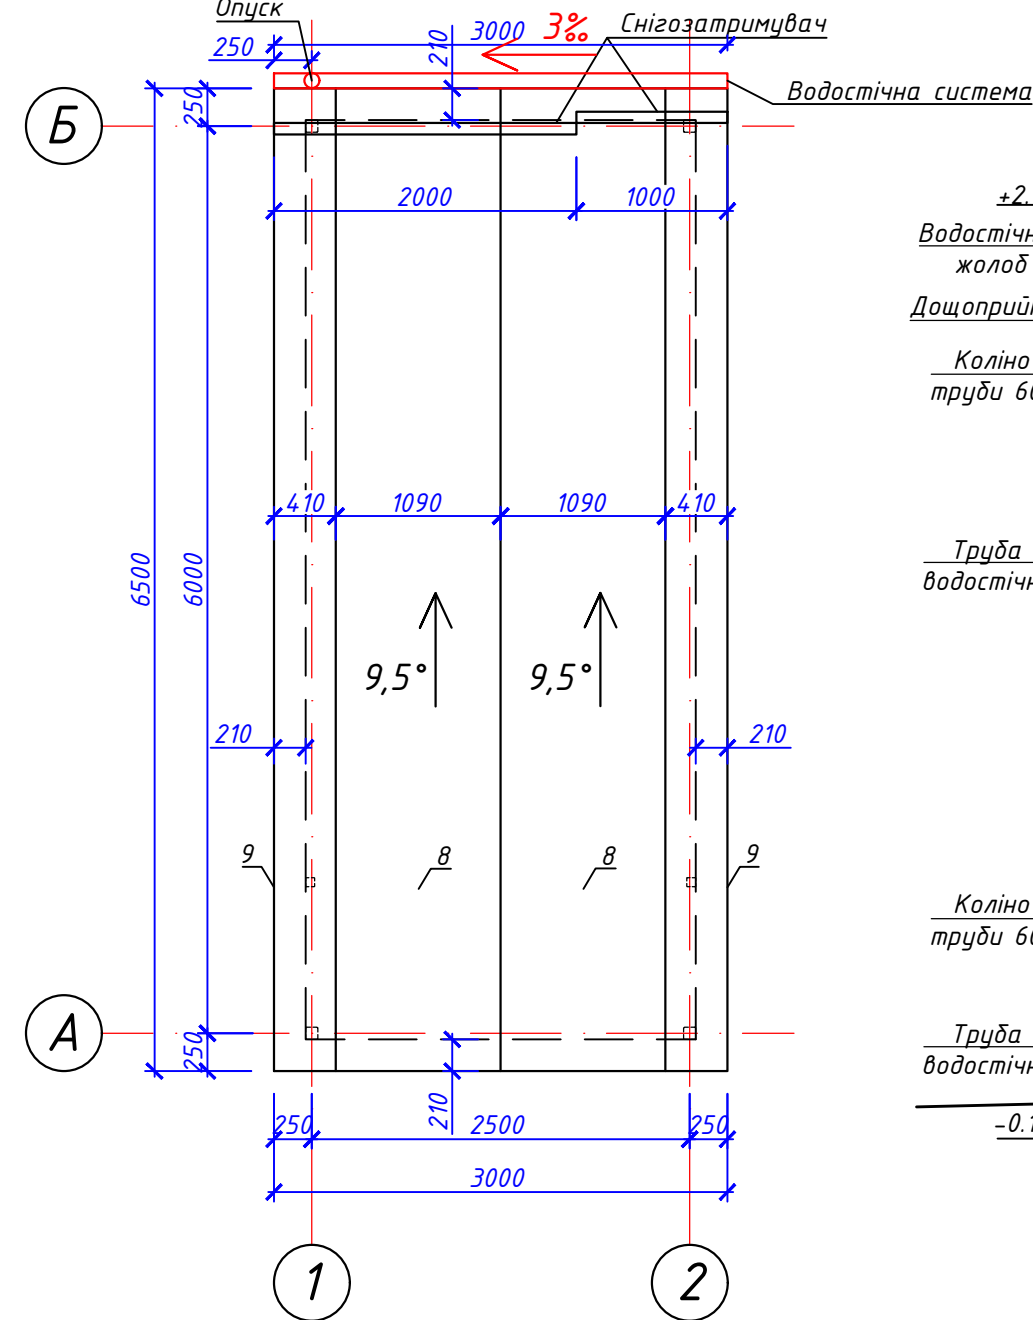

Розгортка
водостічного
стояка (1:25)

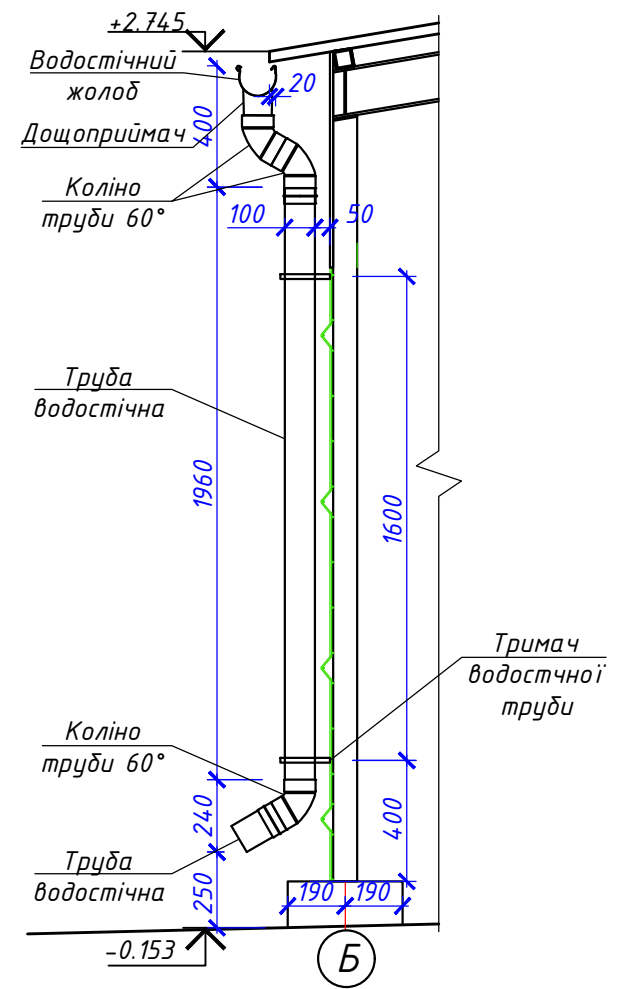

Специфікація елементів дощоприймальної системи

Марка	Позначення	Найменування	Кільк.	Маса од., кг.	Примітки (заг.маса, кг)
1		Жолоб сталевий $\Phi 130$ мм,	м.п.	3,00	
2		Труба водостічна $\Phi 100$ мм,	м.п.	2,30	
3		Дощоприймач прохідний,	1		
4		Заглушка права,	1		
5		Заглушка ліва,	1		
6		Тримач жолоба сталевий	7		1 шт./0,5 м
7		З'єднувач труби водостічної	4		
8		Тримач водостічної труби	2		
9		Коліно труби 60°	3		

Специфікація елементів обшивки будівлі

Марка	Позначення	Найменування	Кільк.	Площа од., м.	Примітки (заг.площа, м ²)
Обшивка будівлі					
1		Секція 3D сітки 2030x2510 мм	5	5,1	25,5
2		Секція 3D сітки 2030x1010 мм	2	2,1	2,2
3		Профнастил С-10 (покриттям РЕ), 1733...713x(1150x5+350)x0,40	2	7,46	14,92
4		Профнастил С-10 (покриттям РЕ), 1263x725x0,40	2	0,92	1,84
5		Профнастил С-10 (покриттям РЕ), 1263x1150x0,40	1	1,45	1,45
6		Профнастил С-10 (покриттям РЕ), 713x725x0,40	2	0,52	1,04
7		Профнастил С-10 (покриттям РЕ), 713x1150x0,40	1	0,82	0,82
8		Профнастил НС-35 (покриттям РЕ), 6590x1090x0,50	2	7,20	14,40
9		Профнастил НС-35 (покриттям РЕ), 6590x410x0,50	2	2,70	5,40
		Вирівнююча планка, 110x15000 мм	1	1,65	1,65
		Снігозатримувач (L=2000 мм, B=250 мм)	2	0,50	1,00
Обшивка воріт В-1					
10		Секція 3D сітки 2030x1160 мм	2	2,4	4,8

Специфікація метизів

Марка	Позначення	Найменування	Кільк.	Маса од., кг.	Примітки (призначення)
1		Скоба 60x40 мм	48		кріплення секцій огорожі
2	DIN 7504	Саморіз 6,3x50 мм	48		
3	DIN 7504	Саморіз 4,8x25 мм	80		кріплення профлиста покрівлі кріплення профлиста стін
4	DIN 7504	Саморіз 4,8x25 мм	360		

Примітки:
1. Стандартна робоча ширина профнастилу С-10 становить 1150 мм, повна ширина – 1200 мм. Стандартна робоча ширина профнастилу НС-35 становить 1090 мм, повна ширина – 1130 мм.
2. В специфікації вказано фактичну площу листів без врахування напустку листів (при визначенні площі в множинку застосовано робочу ширину).
3. Секцію 3D сітки за поз.10 кріпити до металевого каркасу розпашних воріт В-1.

Зм.

Кільк.

Арк.

№ док.

Підпис

Дата

ГІП

Розробив

Перевірів

Н.контр.

Пянтковський

Пянтковський

Карук

Житков

04.26

04.26

04.26

04.26

2026.04-02-АБ

Навіс для навантажувача та навіс над зоною зберігання відходів Виробничо-господарського відділу на території ТОВ «СТАДА-ІНВЕСТ» по вул. Київська, 37, м. Біла Церква, Україна

Стадія

Аркуш

Аркушів

РП

14

Навіс для навантажувача

Схема обшивки покрівлі огорожуючими конструкціями, водостічна система з покрівлі

Формат А3

№в.№	Підпис і дата	Зам. інв. №	Погоджено:		

Схема обшивки
стін
огорожуючими
конструкціями
вздовж осі А
М 1:50




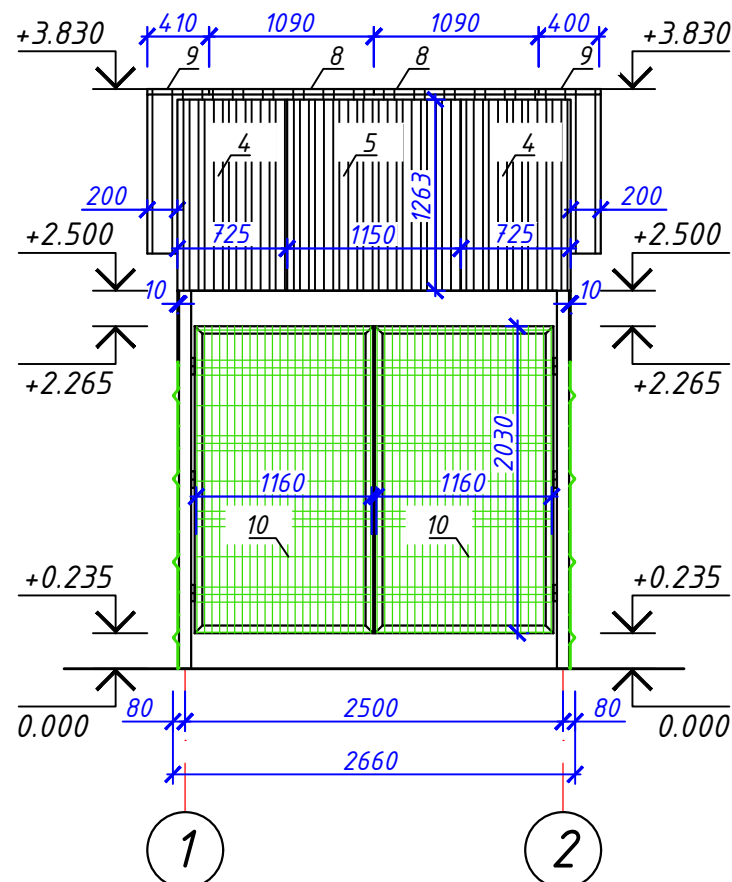


Схема обшивки
стіні
огорожуючими
конструкціями
вздовж осі Б
М 1:50

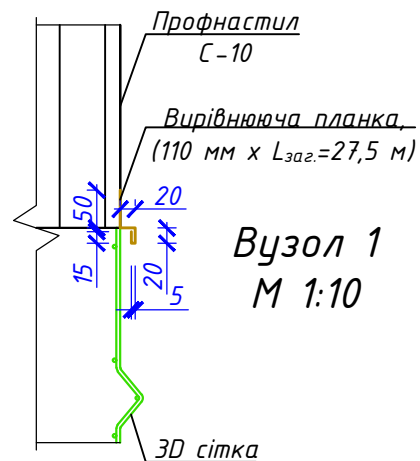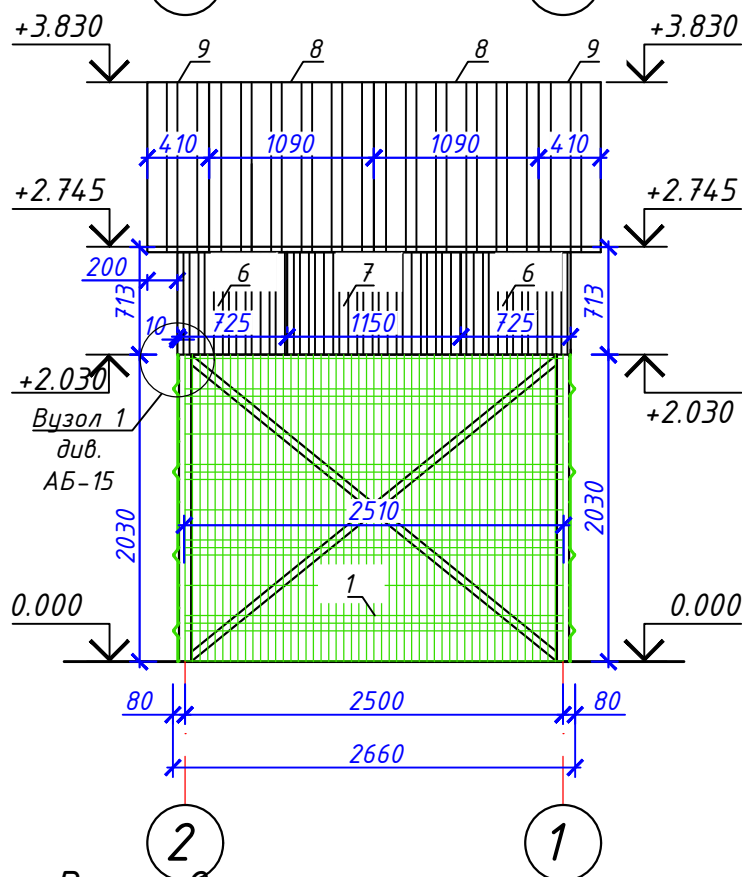

Вузол
М 1:10

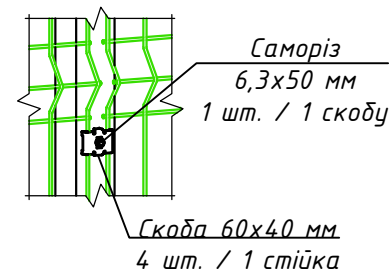

Примітки:

1. Загальна кількість скоб для кріплення озорожі становить $12 \times 4 = 48$ штук. Загальна кількість саморізів 6,3х50 мм становить 48 штук.
2. Загальна кількість саморізів 4,8х25 для кріплення покрівельного профнастилу становить 80 шт. Загальна кількість саморізів для кріплення стінового профнастилу становить 360 шт.

Схема обшивки
стіни
огорожуючими
конструкціями
вздовж осі 1
М 1:50


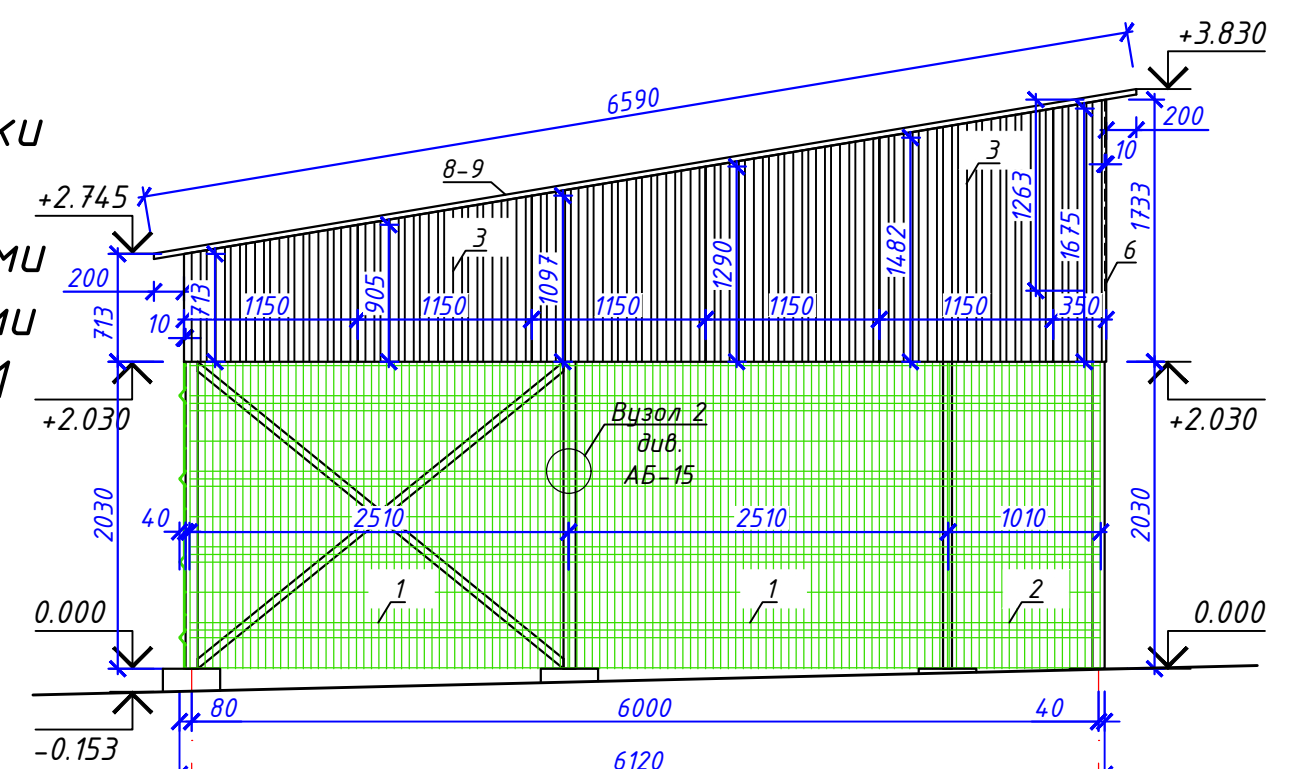


Схема обшивки
стіни
огорожуючими
конструкціями
вздовж осі 2 $\frac{+}{Bu}$
М 1:50

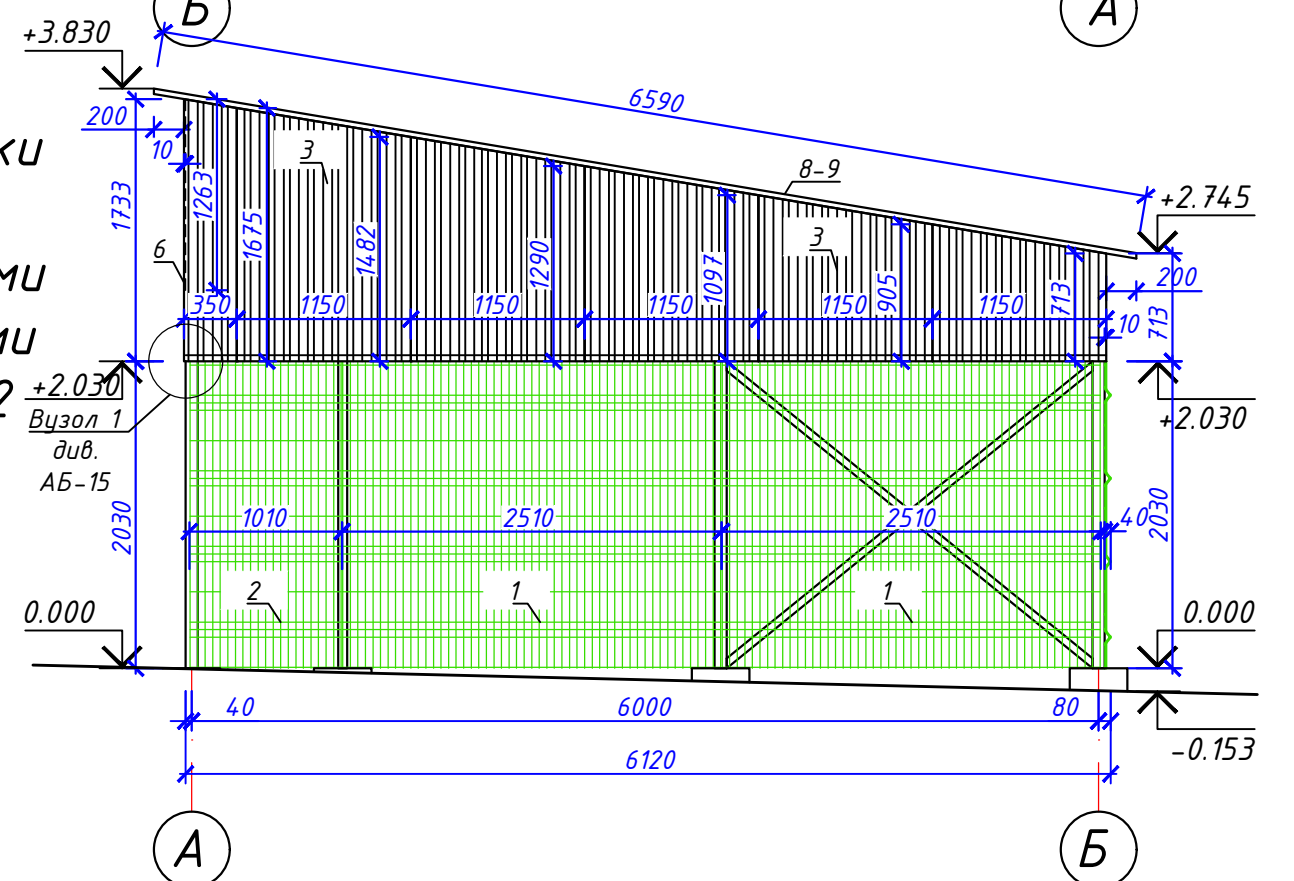

						2026.04-02-АБ			
						Навіс для навантажувача та навіс над зоною зберігання відходів Виробничо-господарського відділу на території ТОВ «СТАДА-ІНВЕСТ» по вул. Київська, 37, м. Біла Церква, Україна			
Зм.	Кільк.	Арк.	№ док.	Підпис	Дата				
						Навіс для навантажувача	Стадія	Аркуш	Аркушів
ГІП	Пянтковський	<i>Пянтковський</i>	04.26				РП	15	
Розробив	Пянтковський	<i>Пянтковський</i>	04.26			Схема обшивки стін озгороджуючими конструкціями вдодж осей 1-2 (симетрично), Б	 MIRAS ENGINEERING		
Перевірив	Карук	<i>Карук</i>	04.26						
Н.контр.	Житков	<i>Житков</i>	04.26						