


Кладочний План 1-го поверху на відм.+0,000  
М1:50

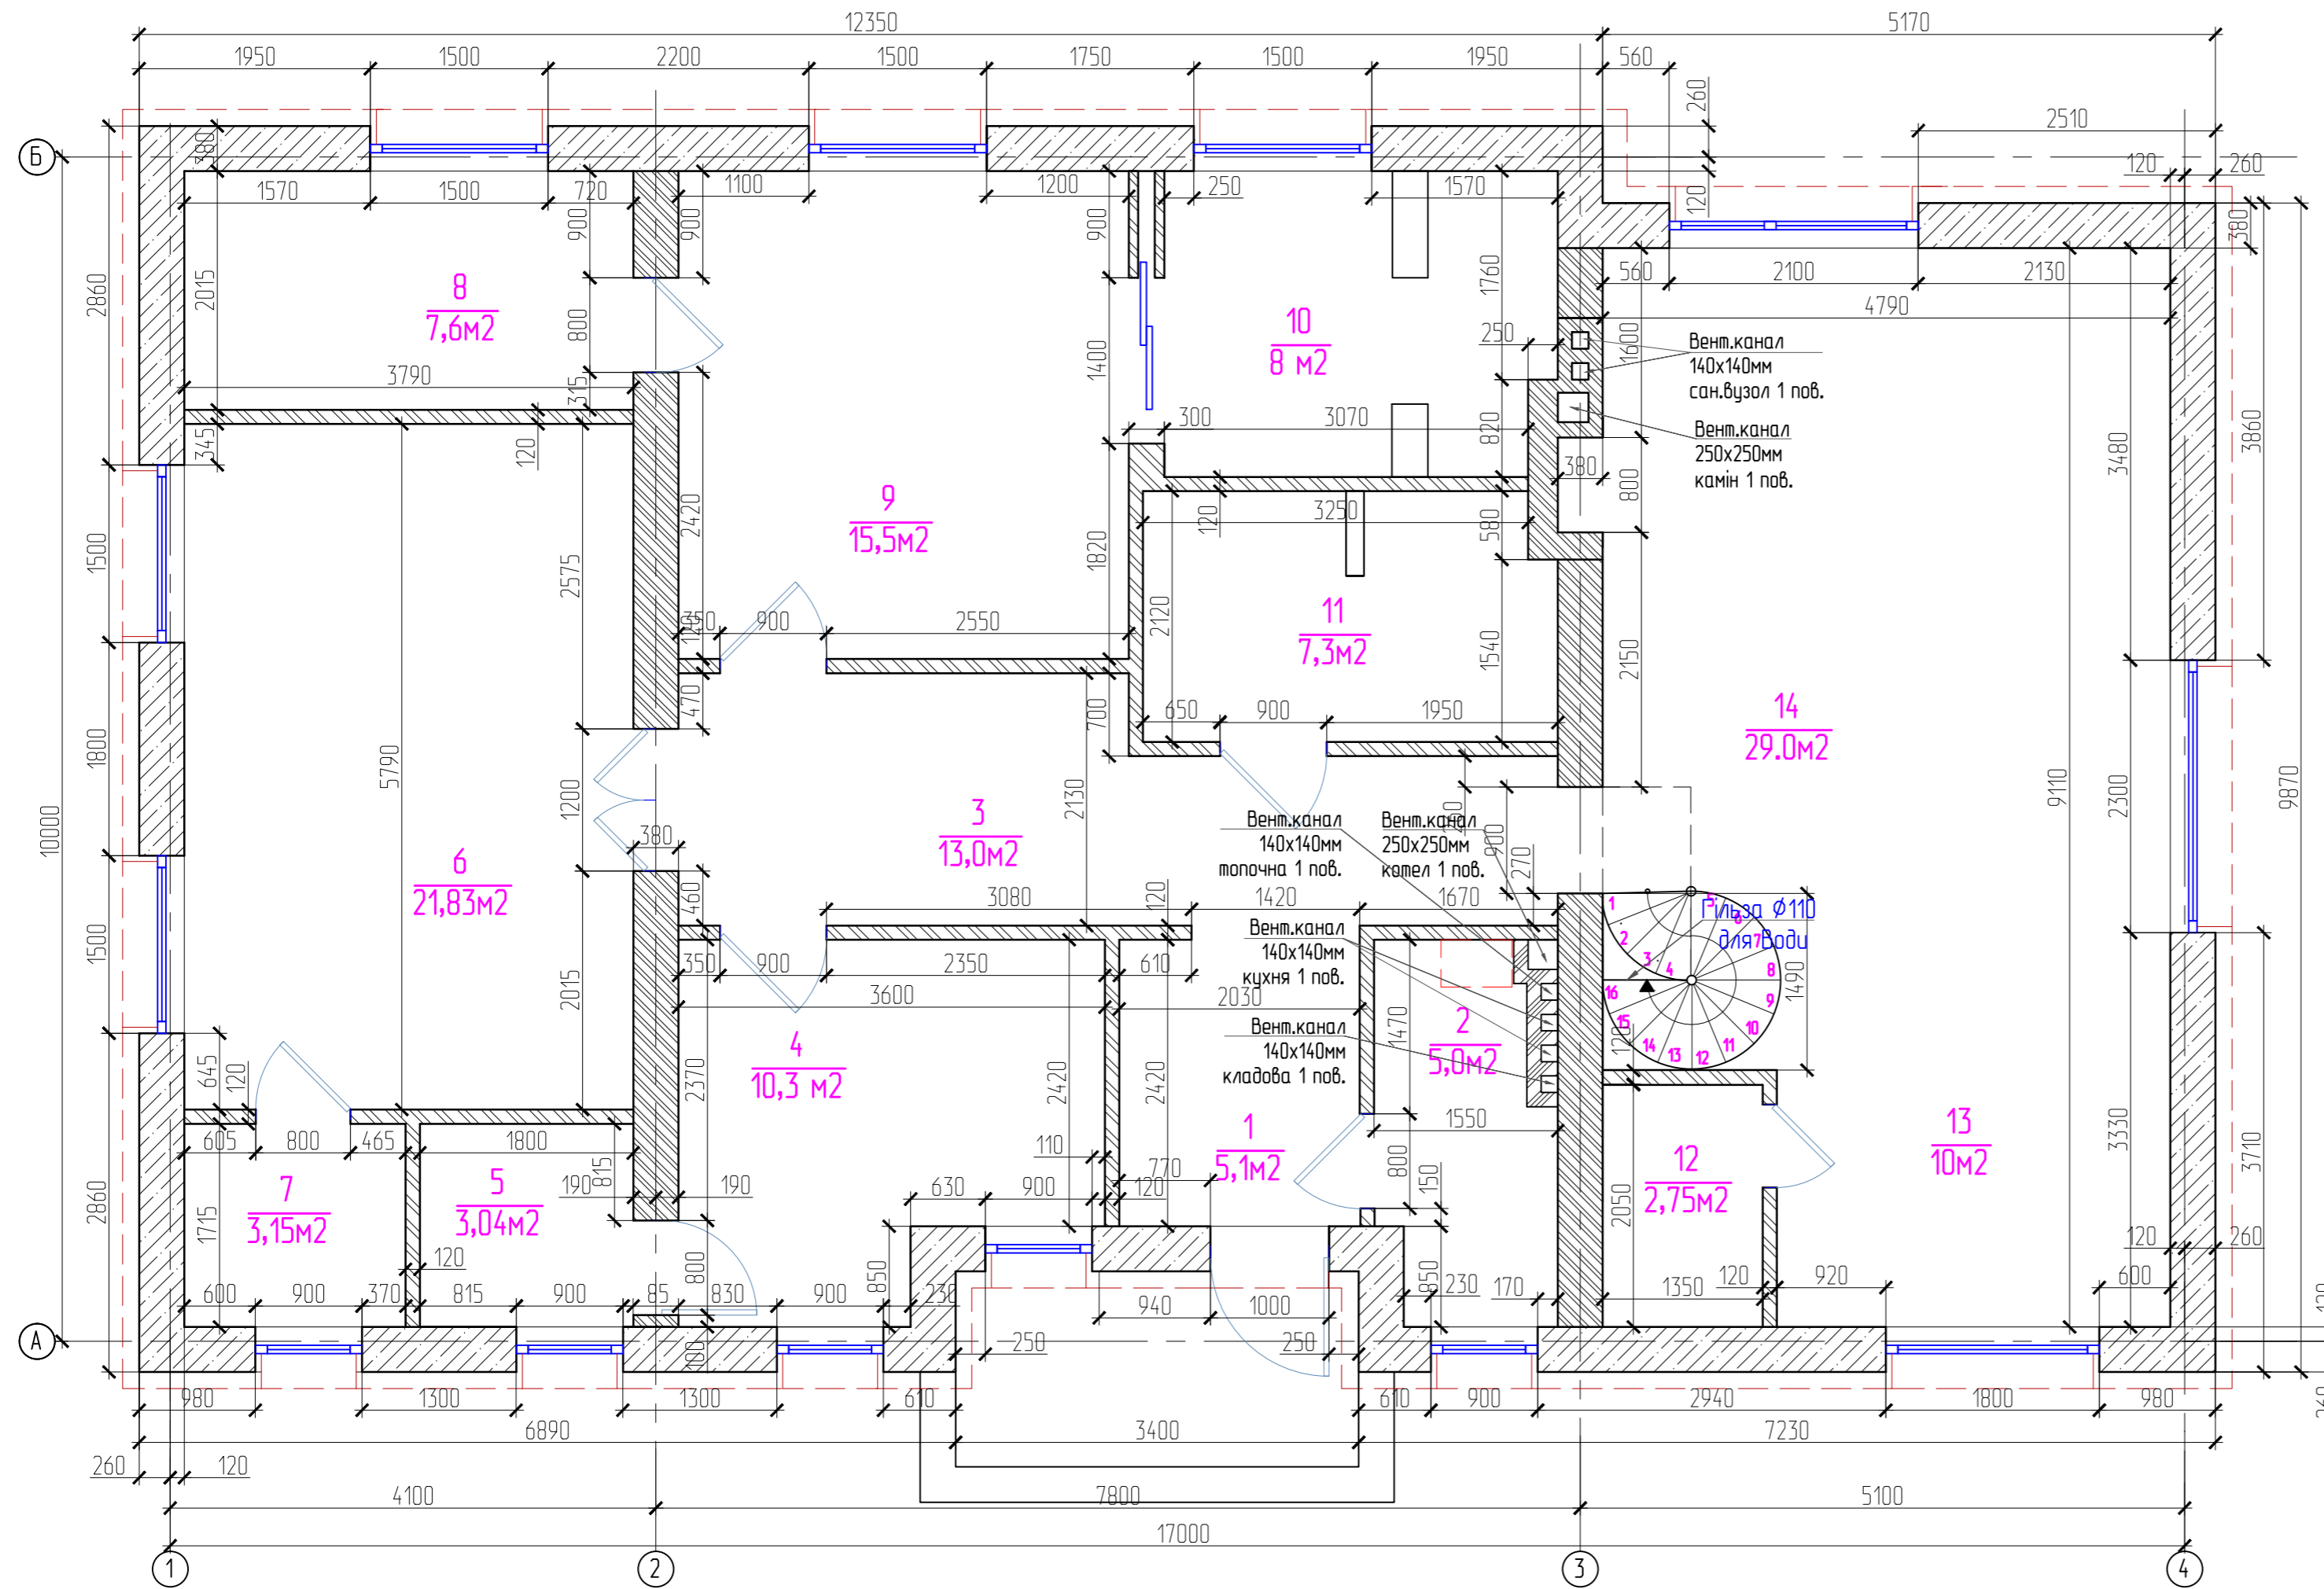

ЕКСПЛІКАЦІЯ ПРИМІЩЕНЬ 1-го поверху

Поз.	Найменування	Площа, м <sup>2</sup>	Примітки
1	Передпокії	5.1	
2	Тех. приміщення	5.0	
3	Коридор	13.0	
4	Спальня 1	10.3	
5	Гардеробна 1	3.2	
6	Спальня 2	21.8	
7	Гардеробна 2	3.15	
8	Гардеробна 3	7.6	
9	Спальня 3	15.5	
10	Сан вузол 1	8.0	
11	Сан вузол 1	7.4	
12	Кладова	2.8	
13	Кухня	10.0	
14	Вітальня -столова	28.7	
	Драбина	2.3	
		143.73	

- Примітки:
- Зовнішні несучі стіни запроектовані з 3-х прошарків загальною шириною 520мм, які складають: несуча стінна із газосилікатних блоків марки D500/B2.5/F50a шириною 375мм (або керамічні блоки 380 мм); мінераловатні плити товщ. 100мм, зовнішнє оздоблення товщ. 40мм.
  - Перегородки товщиною 120 мм виконувати з цегли марки М100.
  - Несуча внутрішні стіни 380мм виконувати з цегли марки М100 на розчині М75 армвані сітками з дроту діам. 4мм Вр1 чарунками 50х50 через кожні 4 ряди кладки.
  - За відносну позначку 0,000 прийнята позначка рівня підлоги першого поверху.
  - Загальна площа поверху 143,73 кв.м.

Позначено	
Взаємн. нб. №	
Підп. і дата	
Нб. № ориг.	

PR-07.16-2- AB			
Будівництва житлового будинку по вул. Садова, 2 в с/м "Надія" Ходосівської с/ради, Києво-Святошинського району Київської області.			
Зм.	Кіл.	Аркуш № док.	Підпис
Г. П.	Романова		
Перевірів			
Разробив	Романова		
Н. контр.			
Замовник:		Стадія	Аркуш
Кладочний План 1-го поверху на відм.+0,000		П	12
		ТОВ "Романова Дизайн"	