



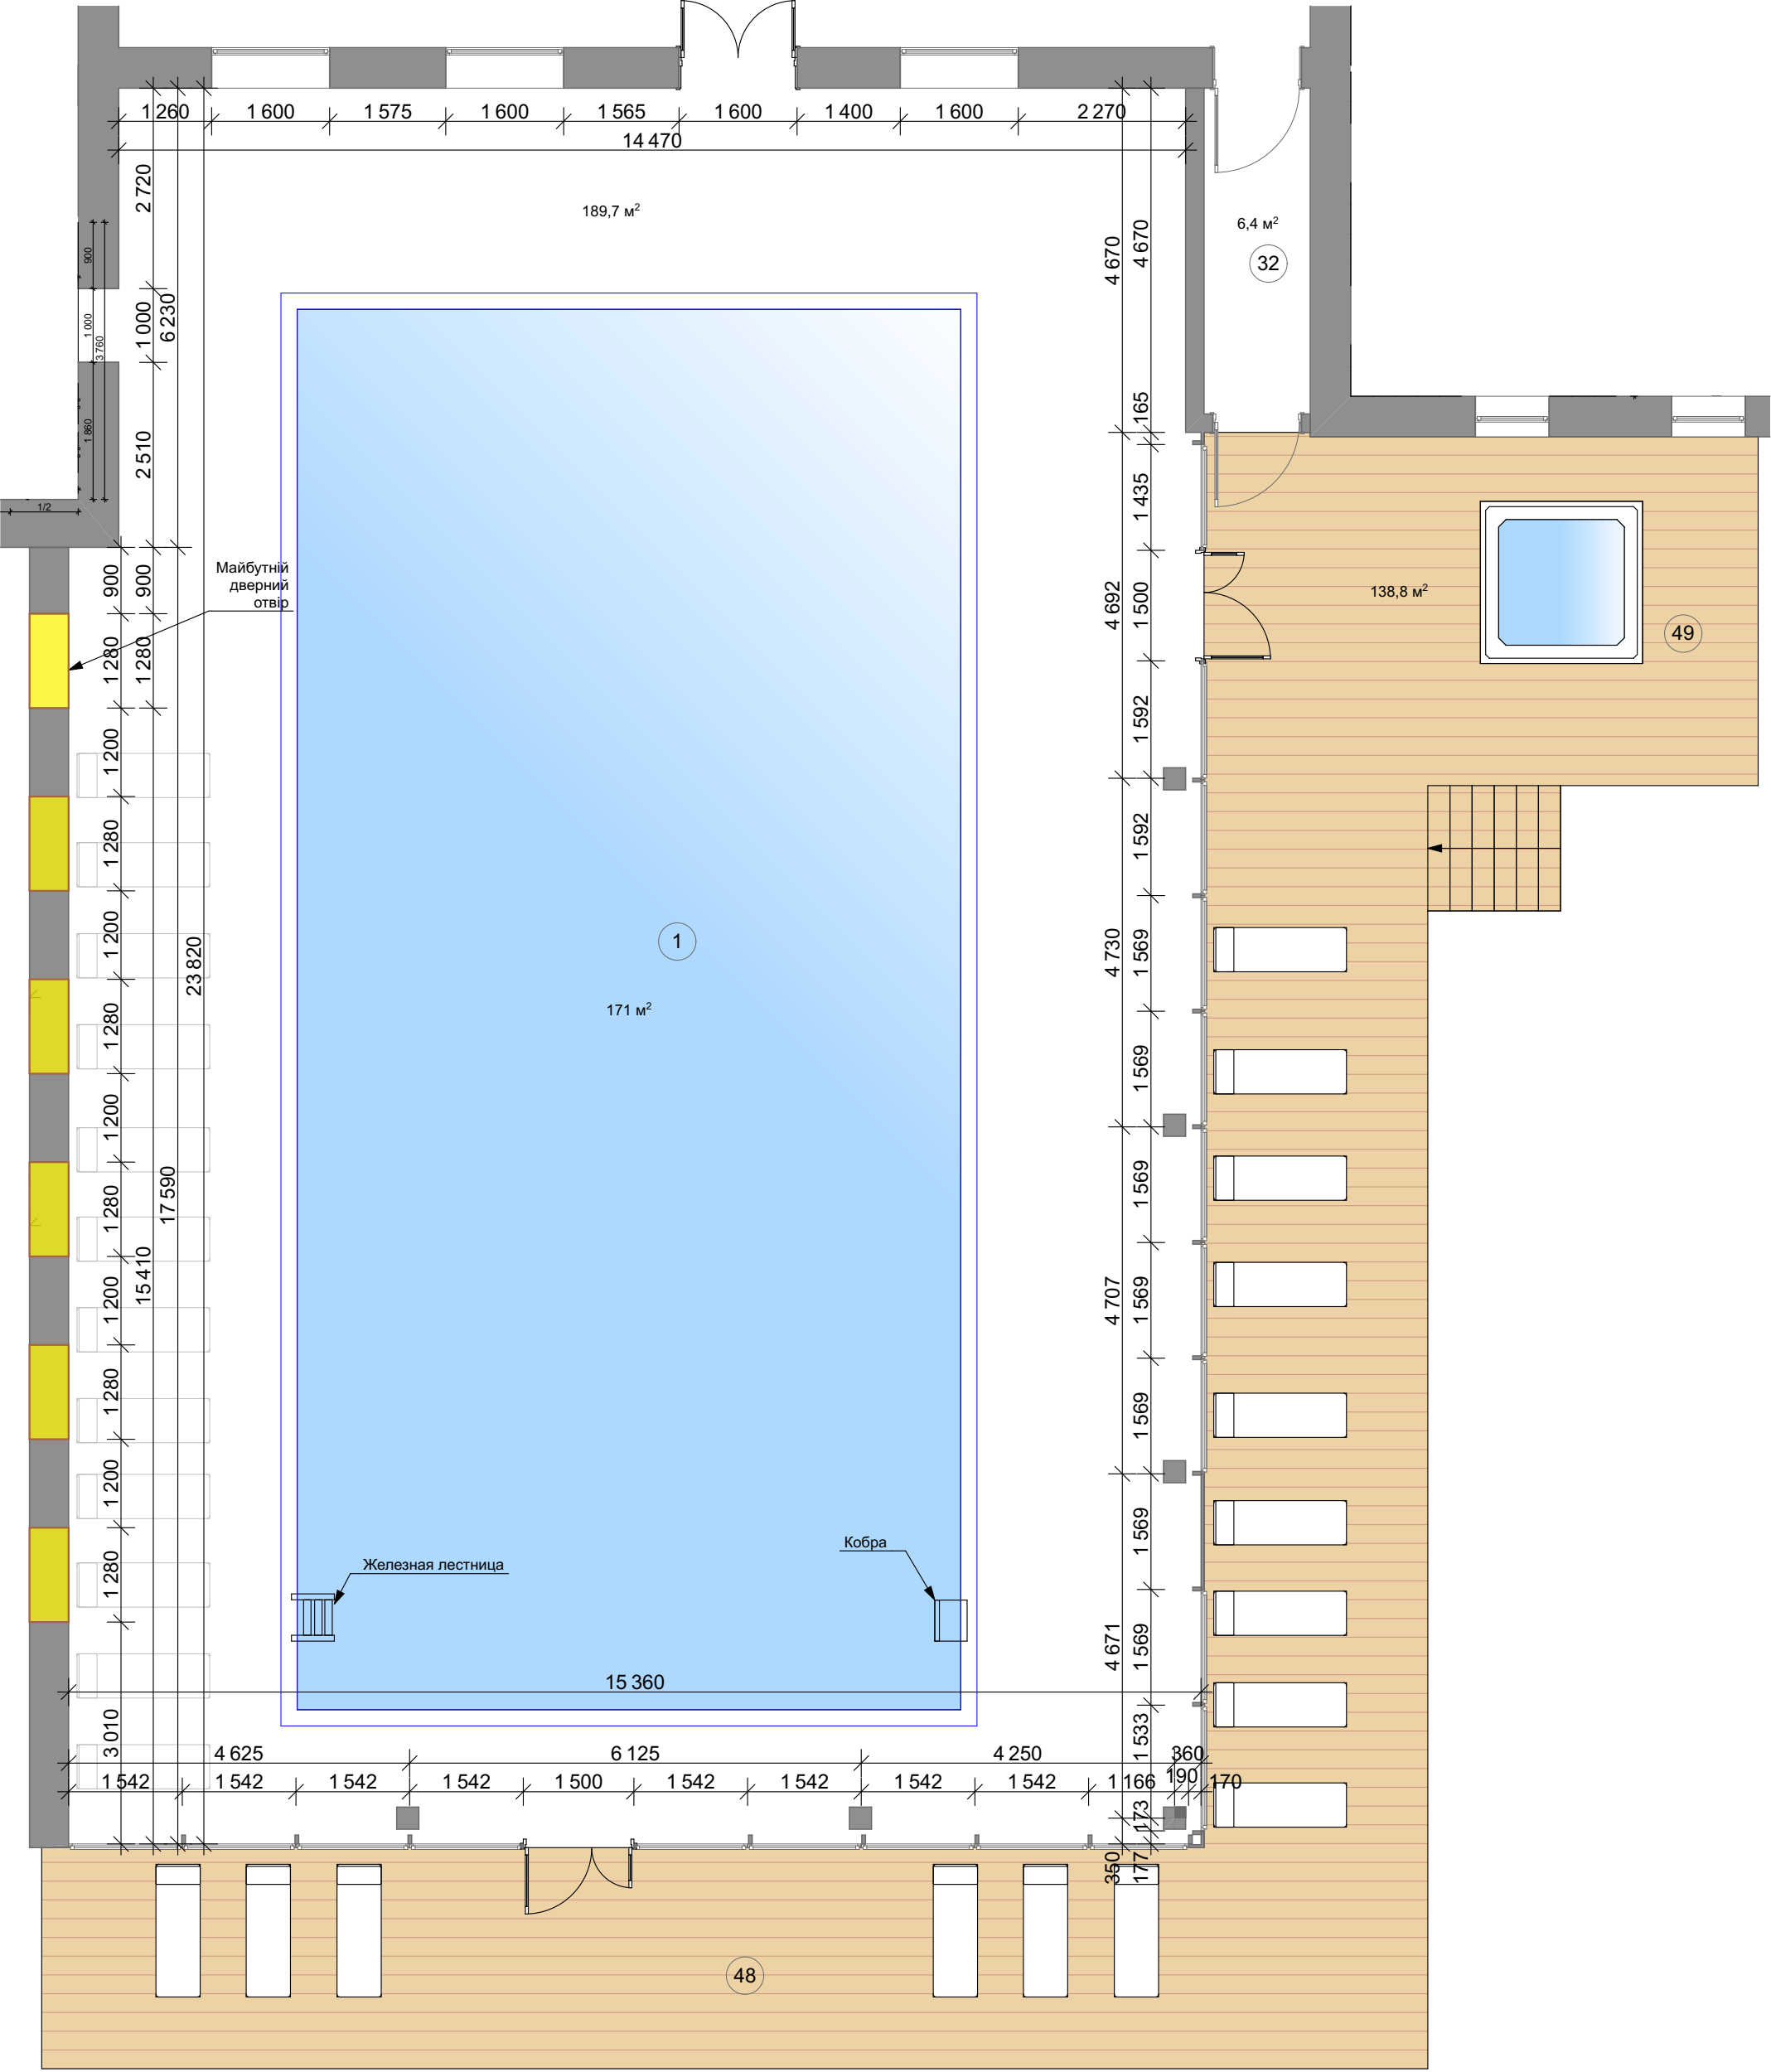


Номер приміщення	Найменування	Площа, м2
1	Проектоване приміщення із басейном	354,6
32	Тамбур	6,7

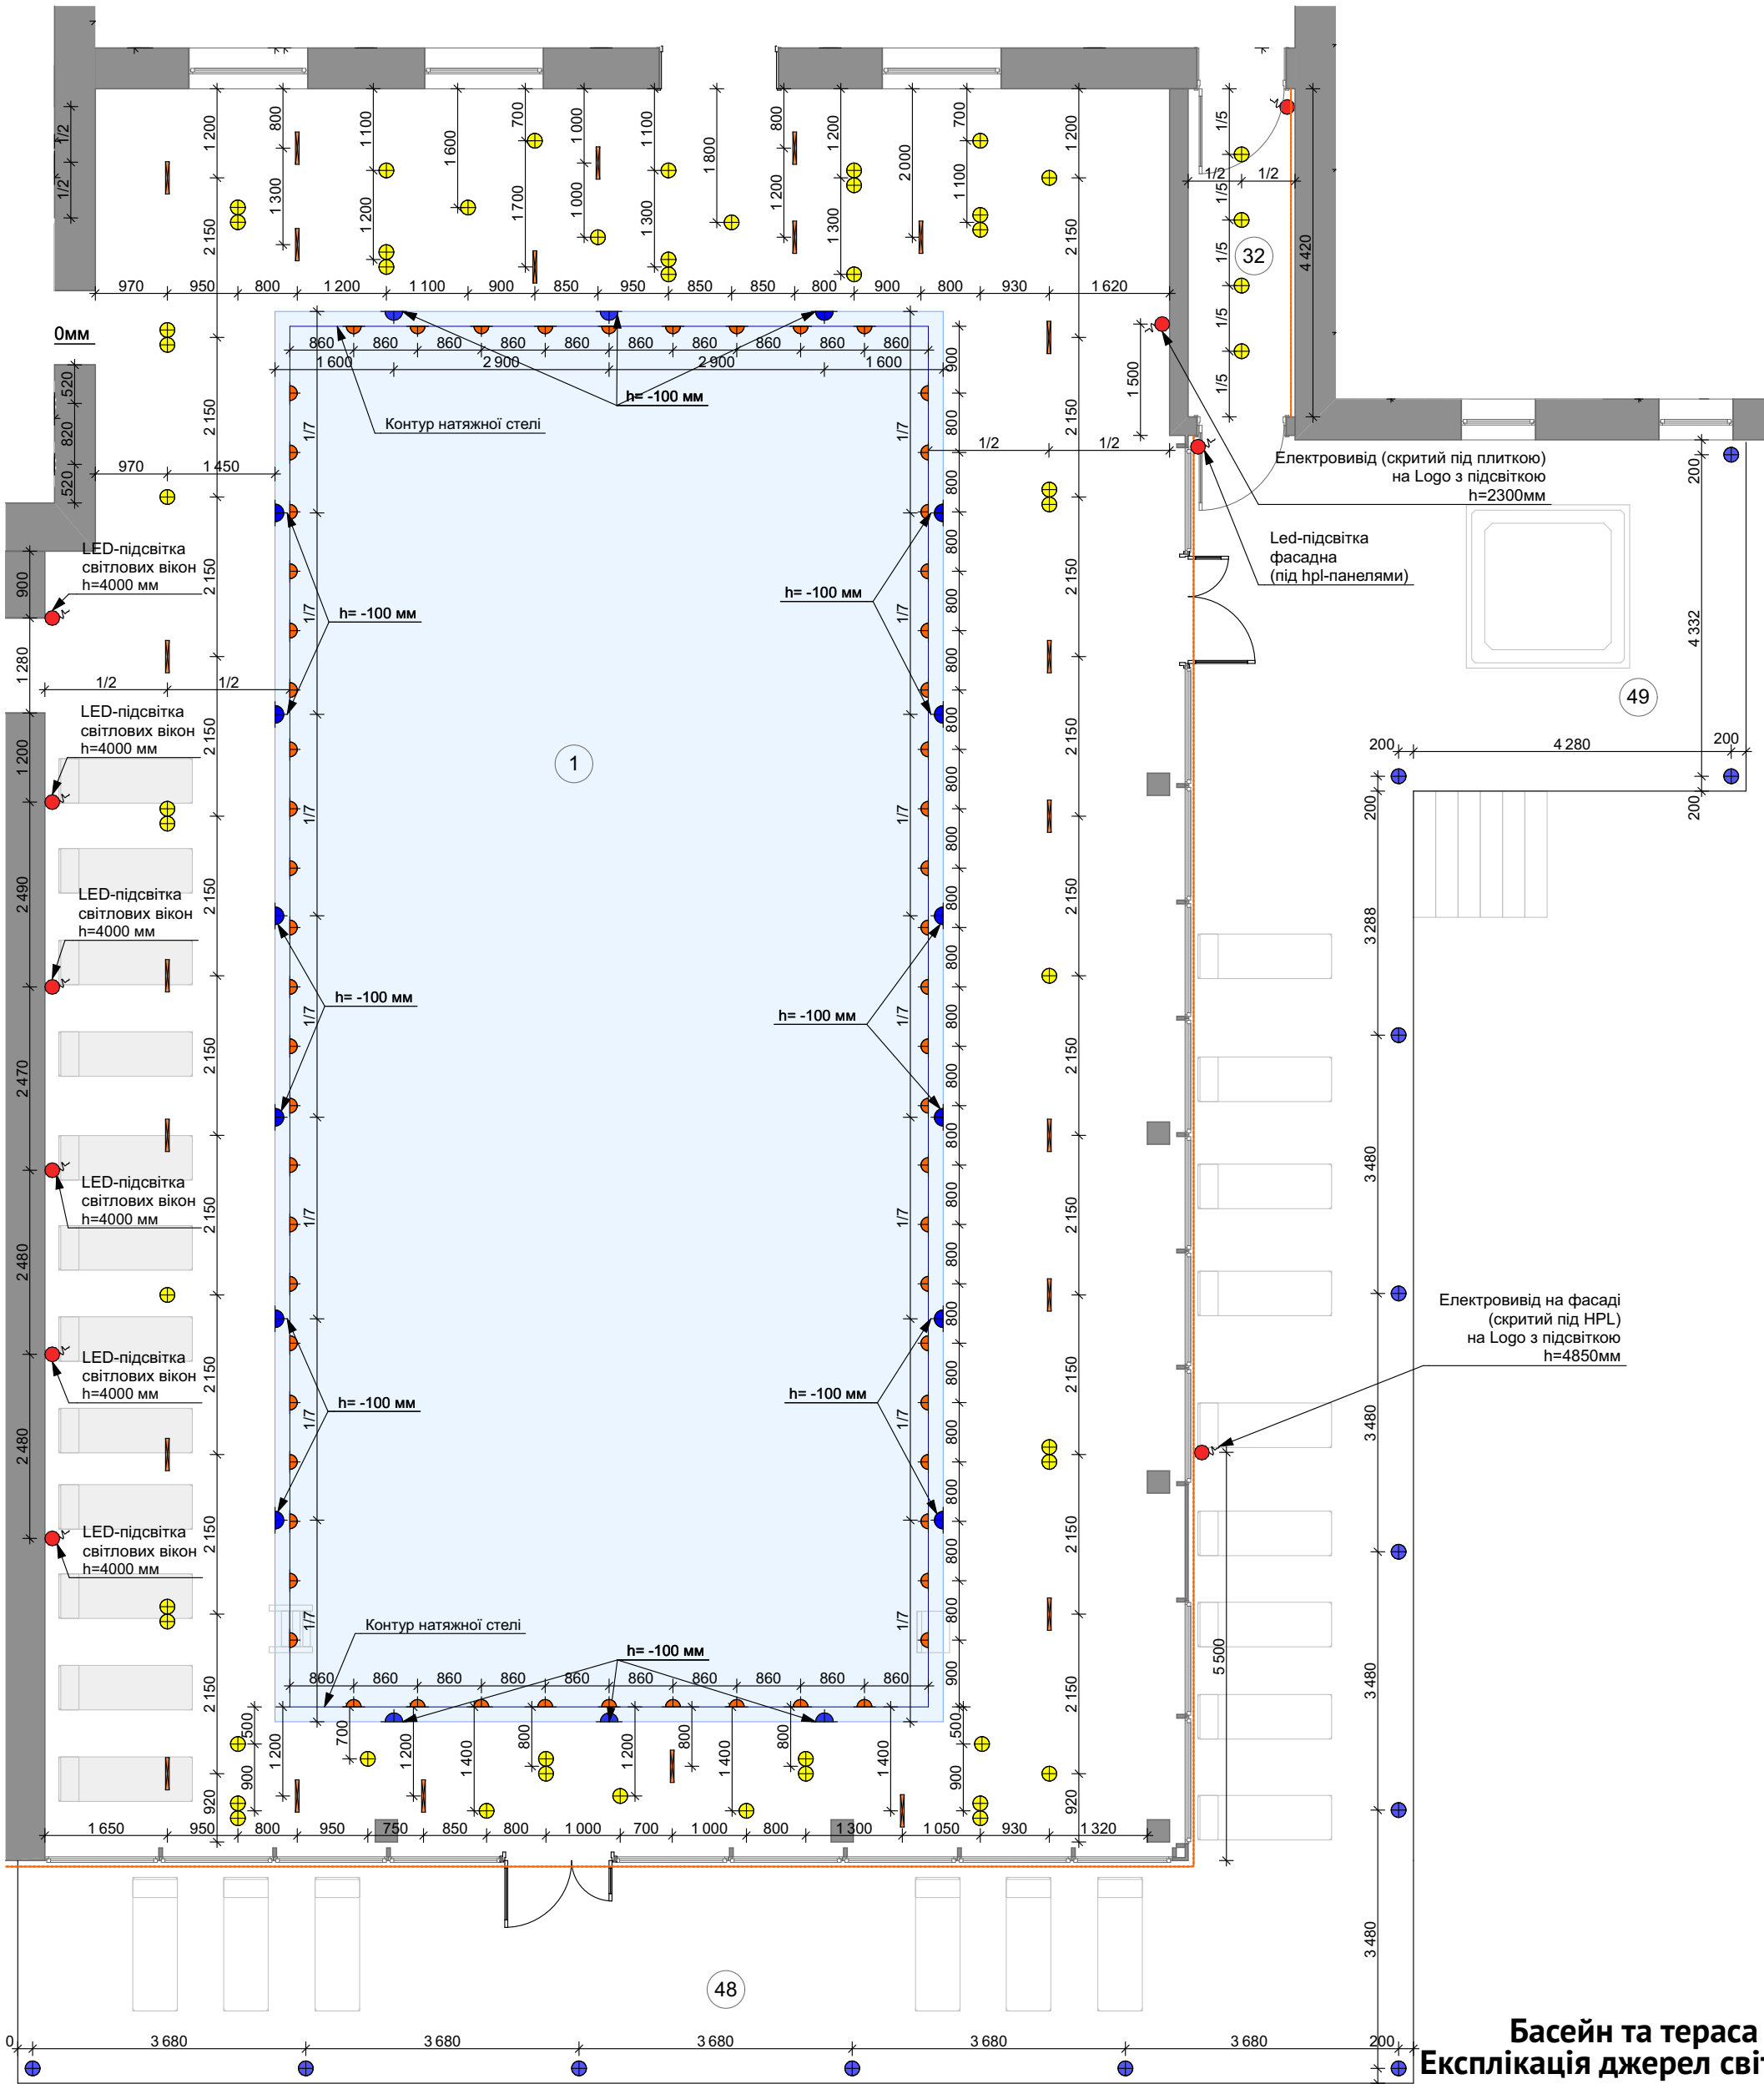

Басейн та тераса
Експлікація джерел світла


№ п/п	1	2	3	4	5	6
Умовні позначки						
Найм-ня	Точковий світильник	LED-підсвітка	Подсвітка чаші басейну	Магнітний трековий світильник	Точковий світильник подвійний	Точковий світильник вуличний
Кіл-ть, шт.	51	86 м.п.	18	23 точки, 23 м.п. трек	62	13

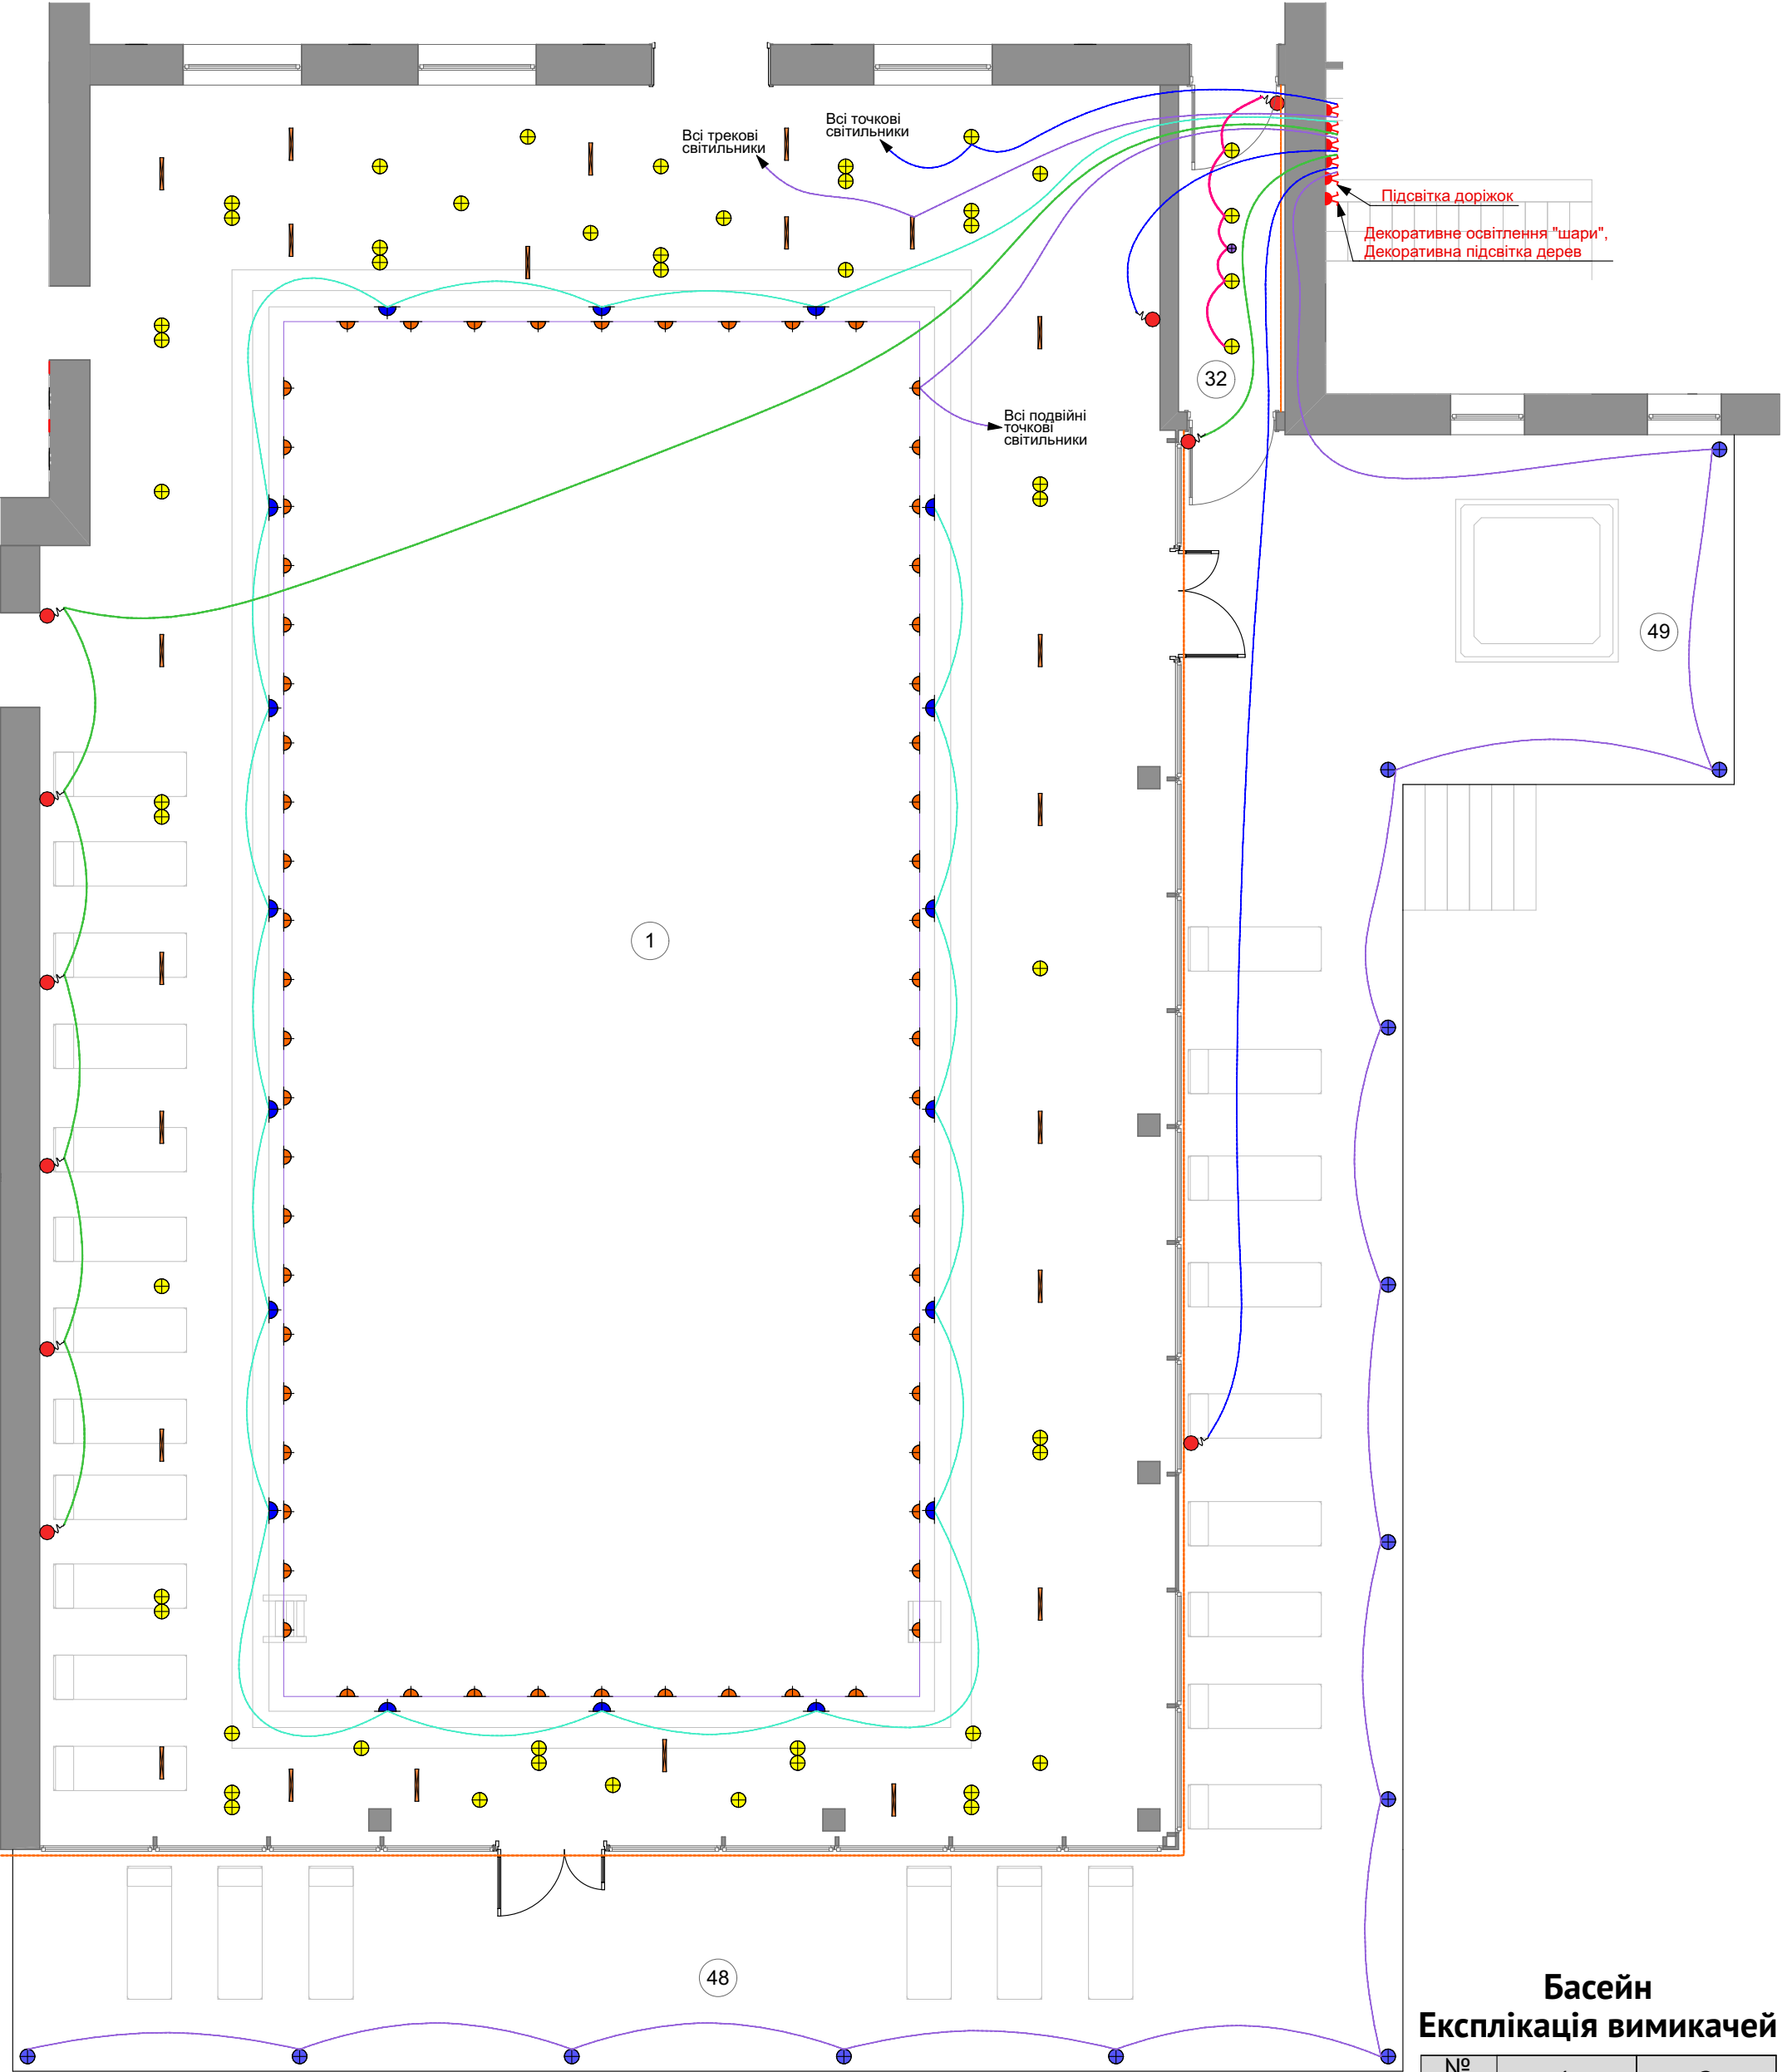


Примітки: Вимикачі в групах з розетками, точні прив'язки дивитись на плані електрообладнання.

Басейн Експлікація вимикачей		
№ п/п	1	2
Умовні позначки		
Найм-ня	Вимикач двокла-вішний	Датчик руху
Кіл-ть, шт.	6	1

План басейна з тамбуром

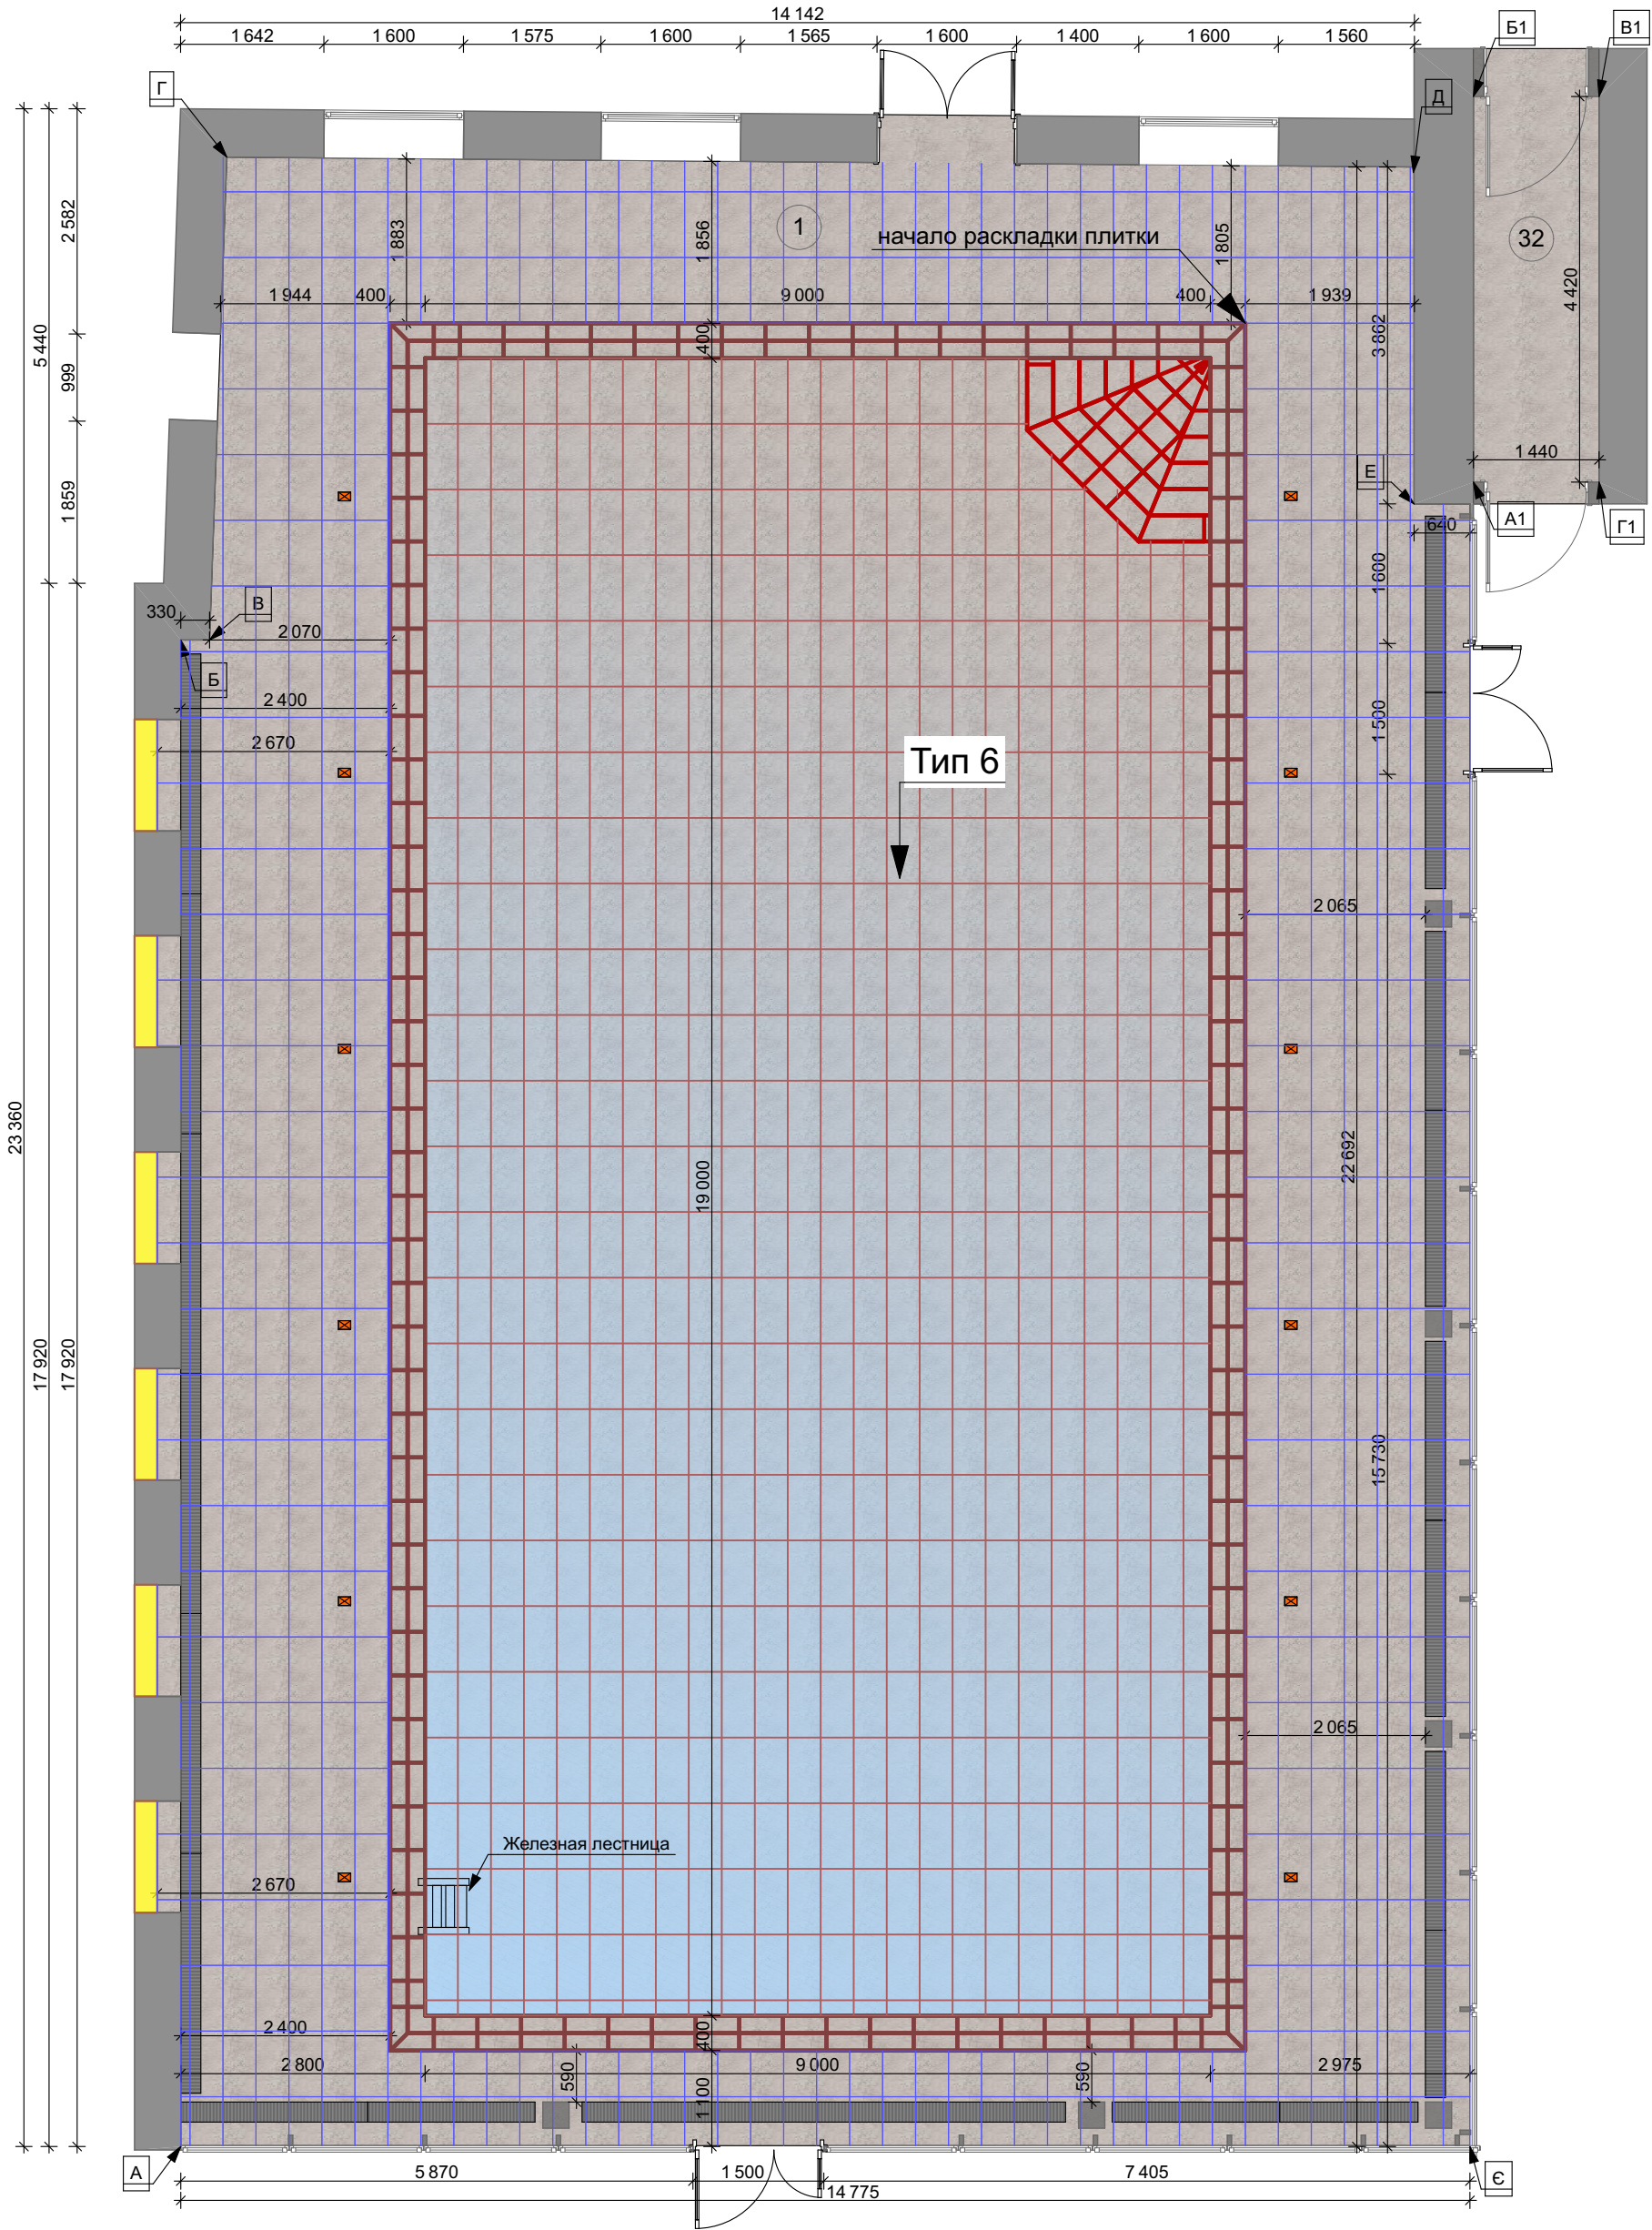


Загальна специфікація матеріалів

 Тип	Вид	Найменування	Кіл-ть
1		Плитка підлогова 375x750 мм	386м²/1073шт.
2		Плитка Allore Group Hamburg Beige Soft Slate (600x600 мм)	383м²/1064шт.
3		Терасна дошка	178 м²

Примітка: 1. Кількість матеріалів вказана без урахування % на підрізування.
Фактичну кількість уточнювати за місцем.

План бассейна з тамбуром

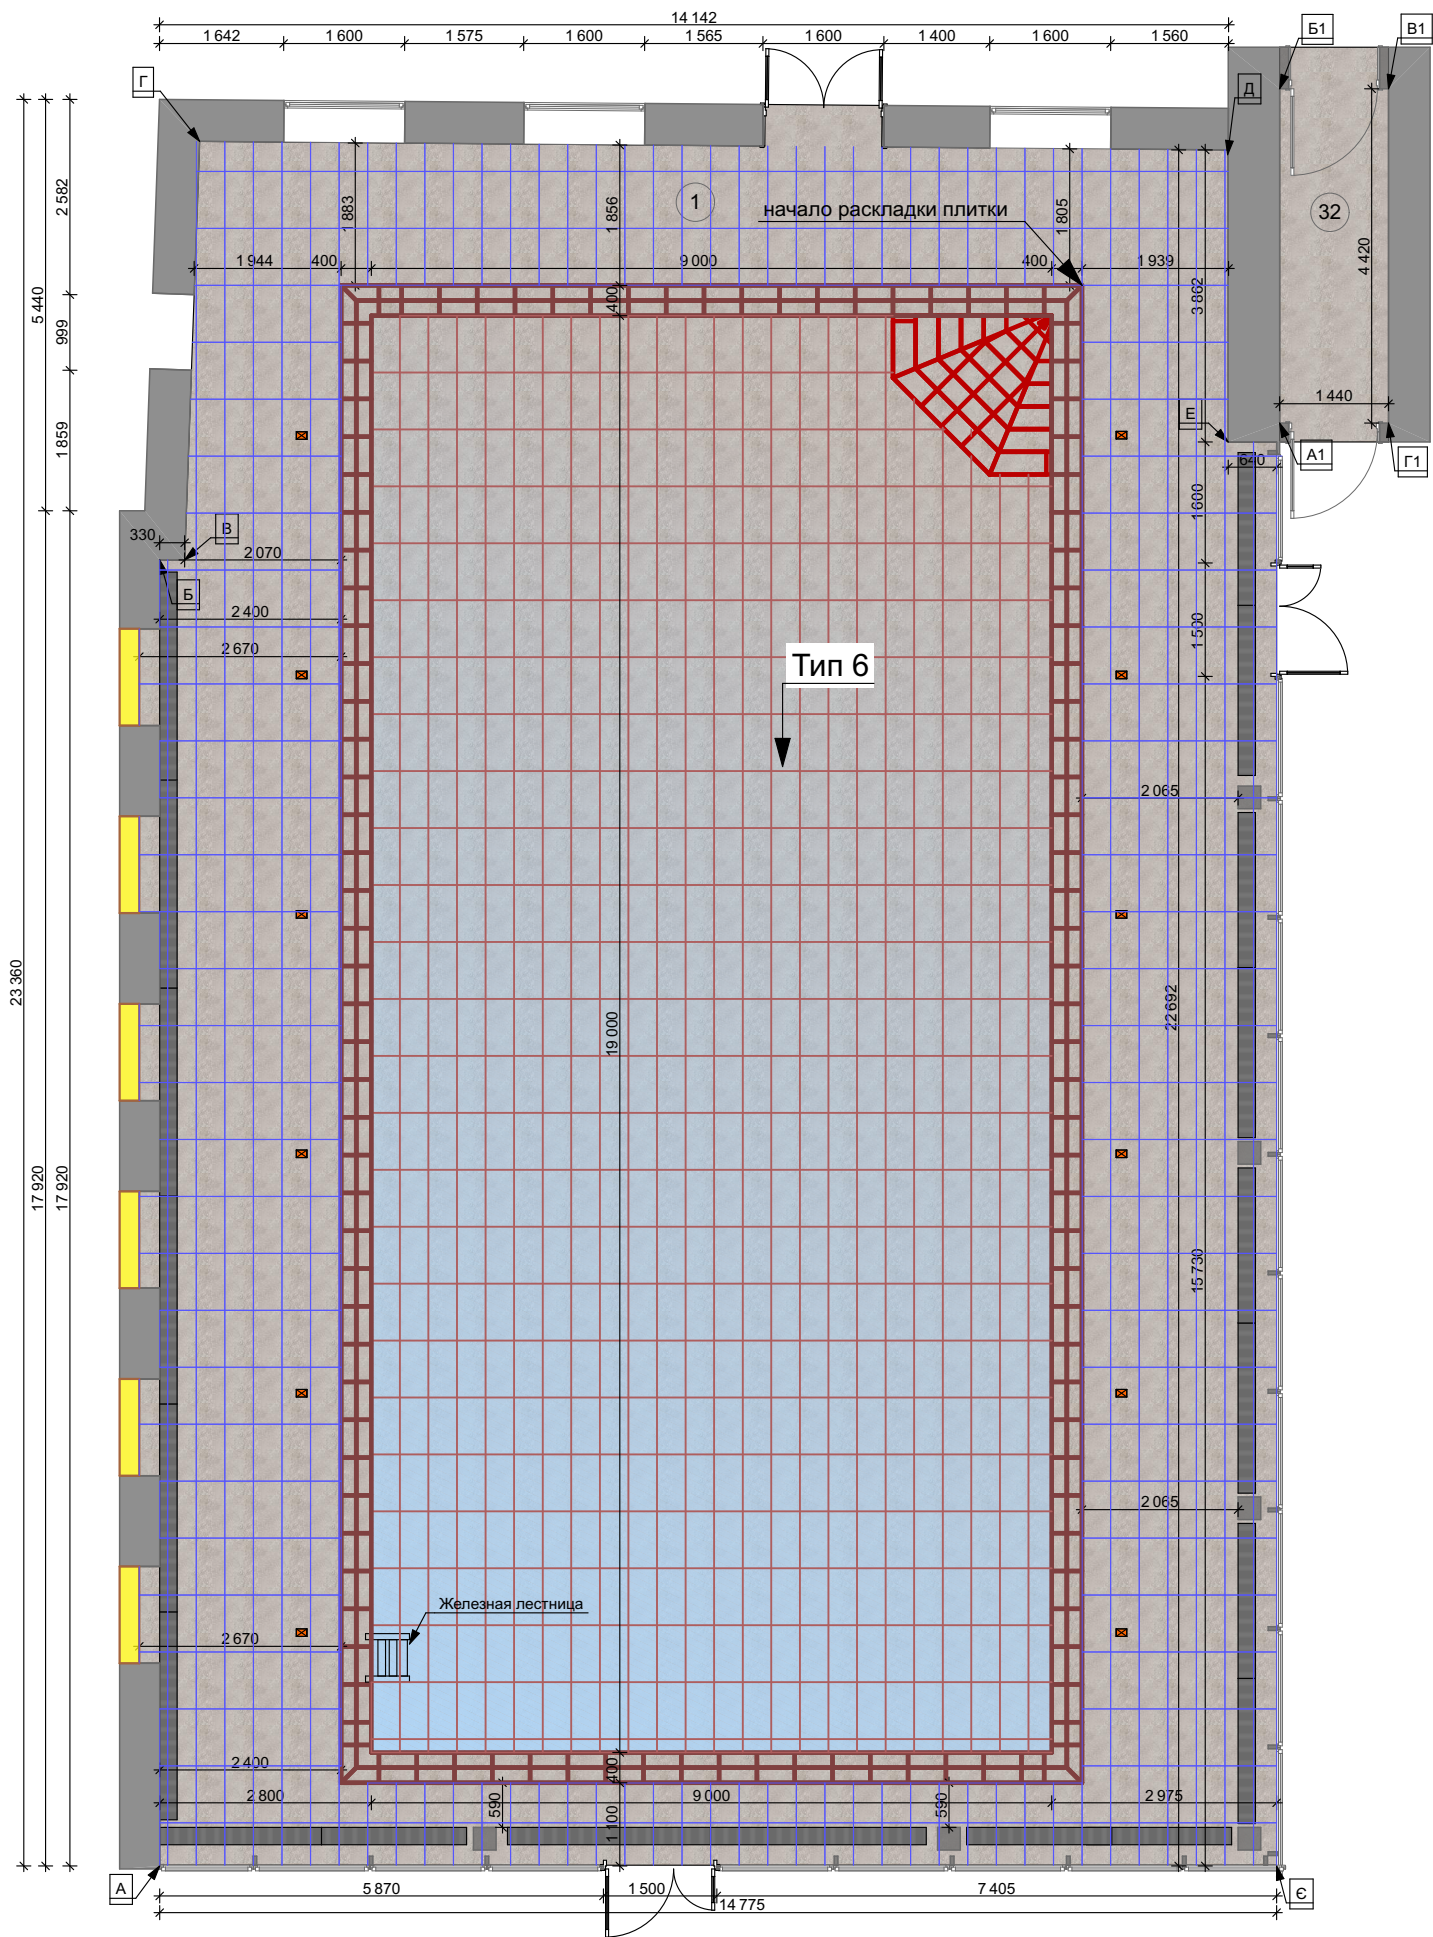

Специфікація матеріалів
по басейну з тамбуром

Тип	Вид	Найменування	Кіл-ть
1		Плитка Mayor Ceramica Supira Marengo 1200x600 мм	84шт/60м²
2		Портал металевий в кольорі Мідь 3973x150 (фальш вікна) - 12 шт, 3973x680 (простінок) - 1 шт, 2200x1620x300мм (розмір дверних отворів в кафе) - 4 шт, 2400x1000x550мм (розмір дверного отвору в с/у) - 4 шт	21 м2
3		Скло тоноване коричневе 1280x3973 мм - 6 шт	31 м²
4		Штукатурка	120 м²
5		Декоративний камінь	18 м²
6		Плитка підлогова 375x750 мм	1245шт/448м²

Примітка: 1. Кількість матеріалів вказана без урахування % на підрізування. Фактичну кількість уточнювати за місцем.
2. Точні прив'язки електрообладнання дивитись на загальних кресленнях.