



vodafone
RETAIL

ДИЗАЙН-ПРОЕКТ МАГАЗИНУ

м. Харків, пр. Захисників Харкова, 274

Орендатор і проектант: ТОВ "ВФ Ритейл",
м. Київ, вул. Лейпцизька, 15

Директор – Мироненко О.Л.

Головний архітектор _____ Кабицький А.

Київ 2026


Відомість креслень

№	Найменування
1	Титульний лист
2	Відомість креслень
3	Фото об'єкту
4	Обмірний план
5	Аксонометрія обміри
6	План меблів до переобладнання
7	План меблів після переобладнання
8	Поєднання плани до і після
9	Зведені дані до і після
10	План (фінал)



<https://maps.app.goo.gl/T5WBHz53PjcNcFM4A>

посилання (клікнути)

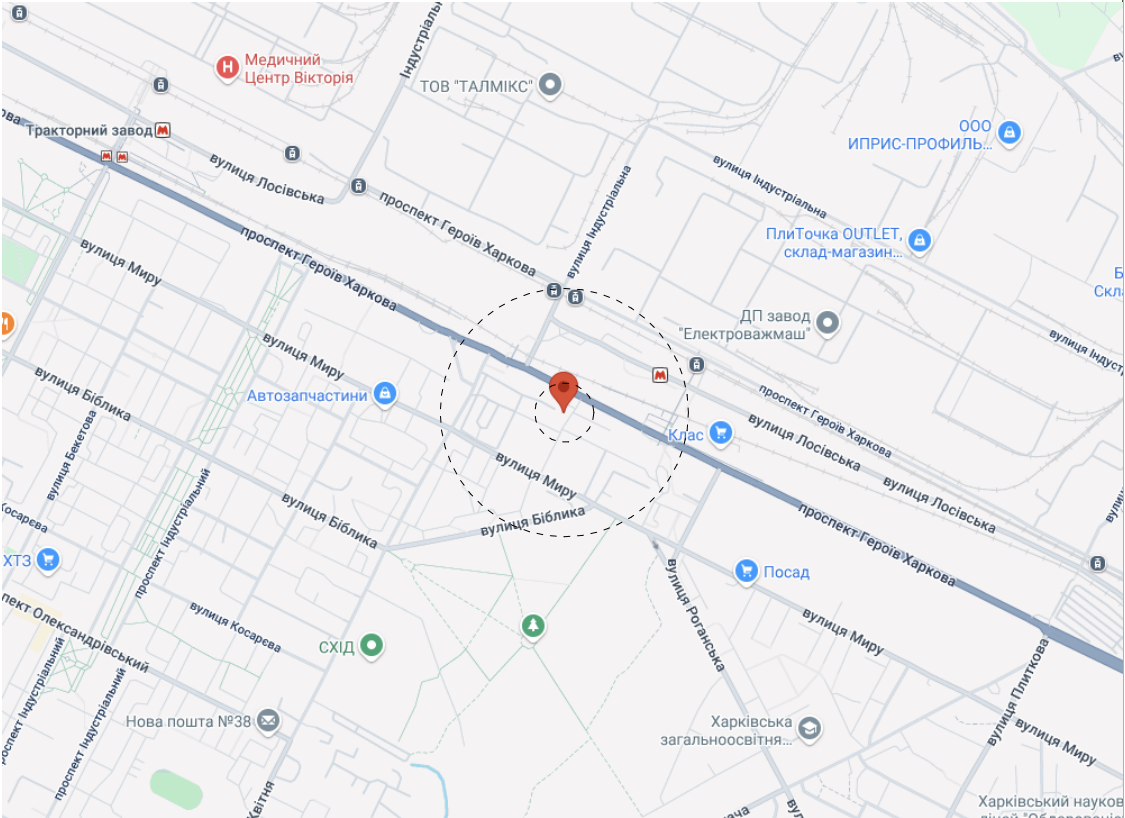


Зм	кіл	Арк	док	Підпис	Дата	Дизайн проект магазину в м. Харків, пр. Захисників Харкова, 274	Стадія	Аркуш	Аркушів
Перебір					08.26		ДП	2	32
ГАП	Кабачук А				08.26				
Виконав	Кабачук А				08.26				

Відомість креслень



Фото об'єкту

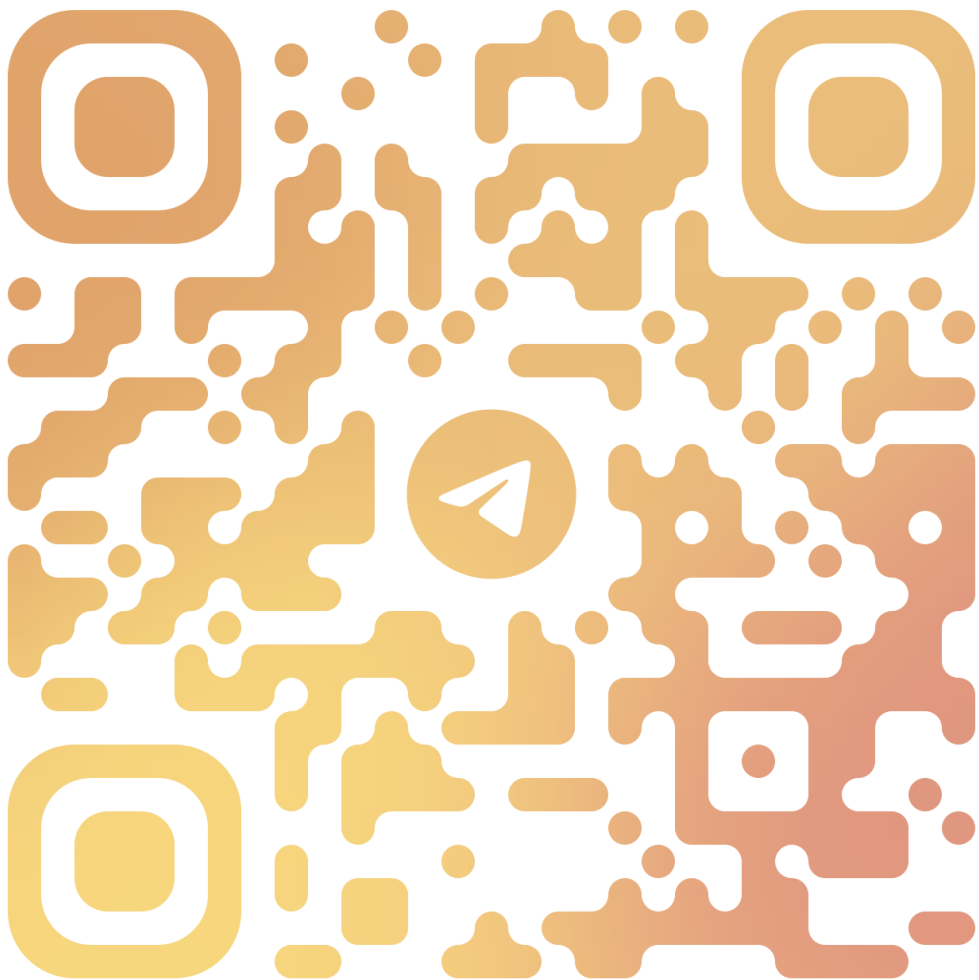

https://vodafoneua-my.sharepoint.com/:f/g/personal/akobyttskyi_vodafone_ua/EhZqw0UqpxpDibEVtk9DQlwBxBX_pKfPQmNJ8WQ9Zwp-yA?e=iKeAQe

<https://t.me/+qBGUletuLUtmMjEY>


посилання (клікнути)

Зм	кіл	Арк	вжк	Підпис	Дата	Дизайн проект магазину в м. Харків, пр. Захисників Харкова, 274	Стадія	Аркуш	Аркушів
Перевірив					08.26		ДП	3	32
ГАП		Каблацкай А			08.26			VODAFONE RETAIL	
Виконав		Каблацкай А			08.26				

Фото об'єкту

Обмірний план

ЕКСПЛІКАЦІЯ ПРИМІЩЕНЬ		
№	Найменування	S, м²
1	Торгівельний зал	100,66
2	Перонал	7,88
3	Санвузол	2,99
		111,53 м²

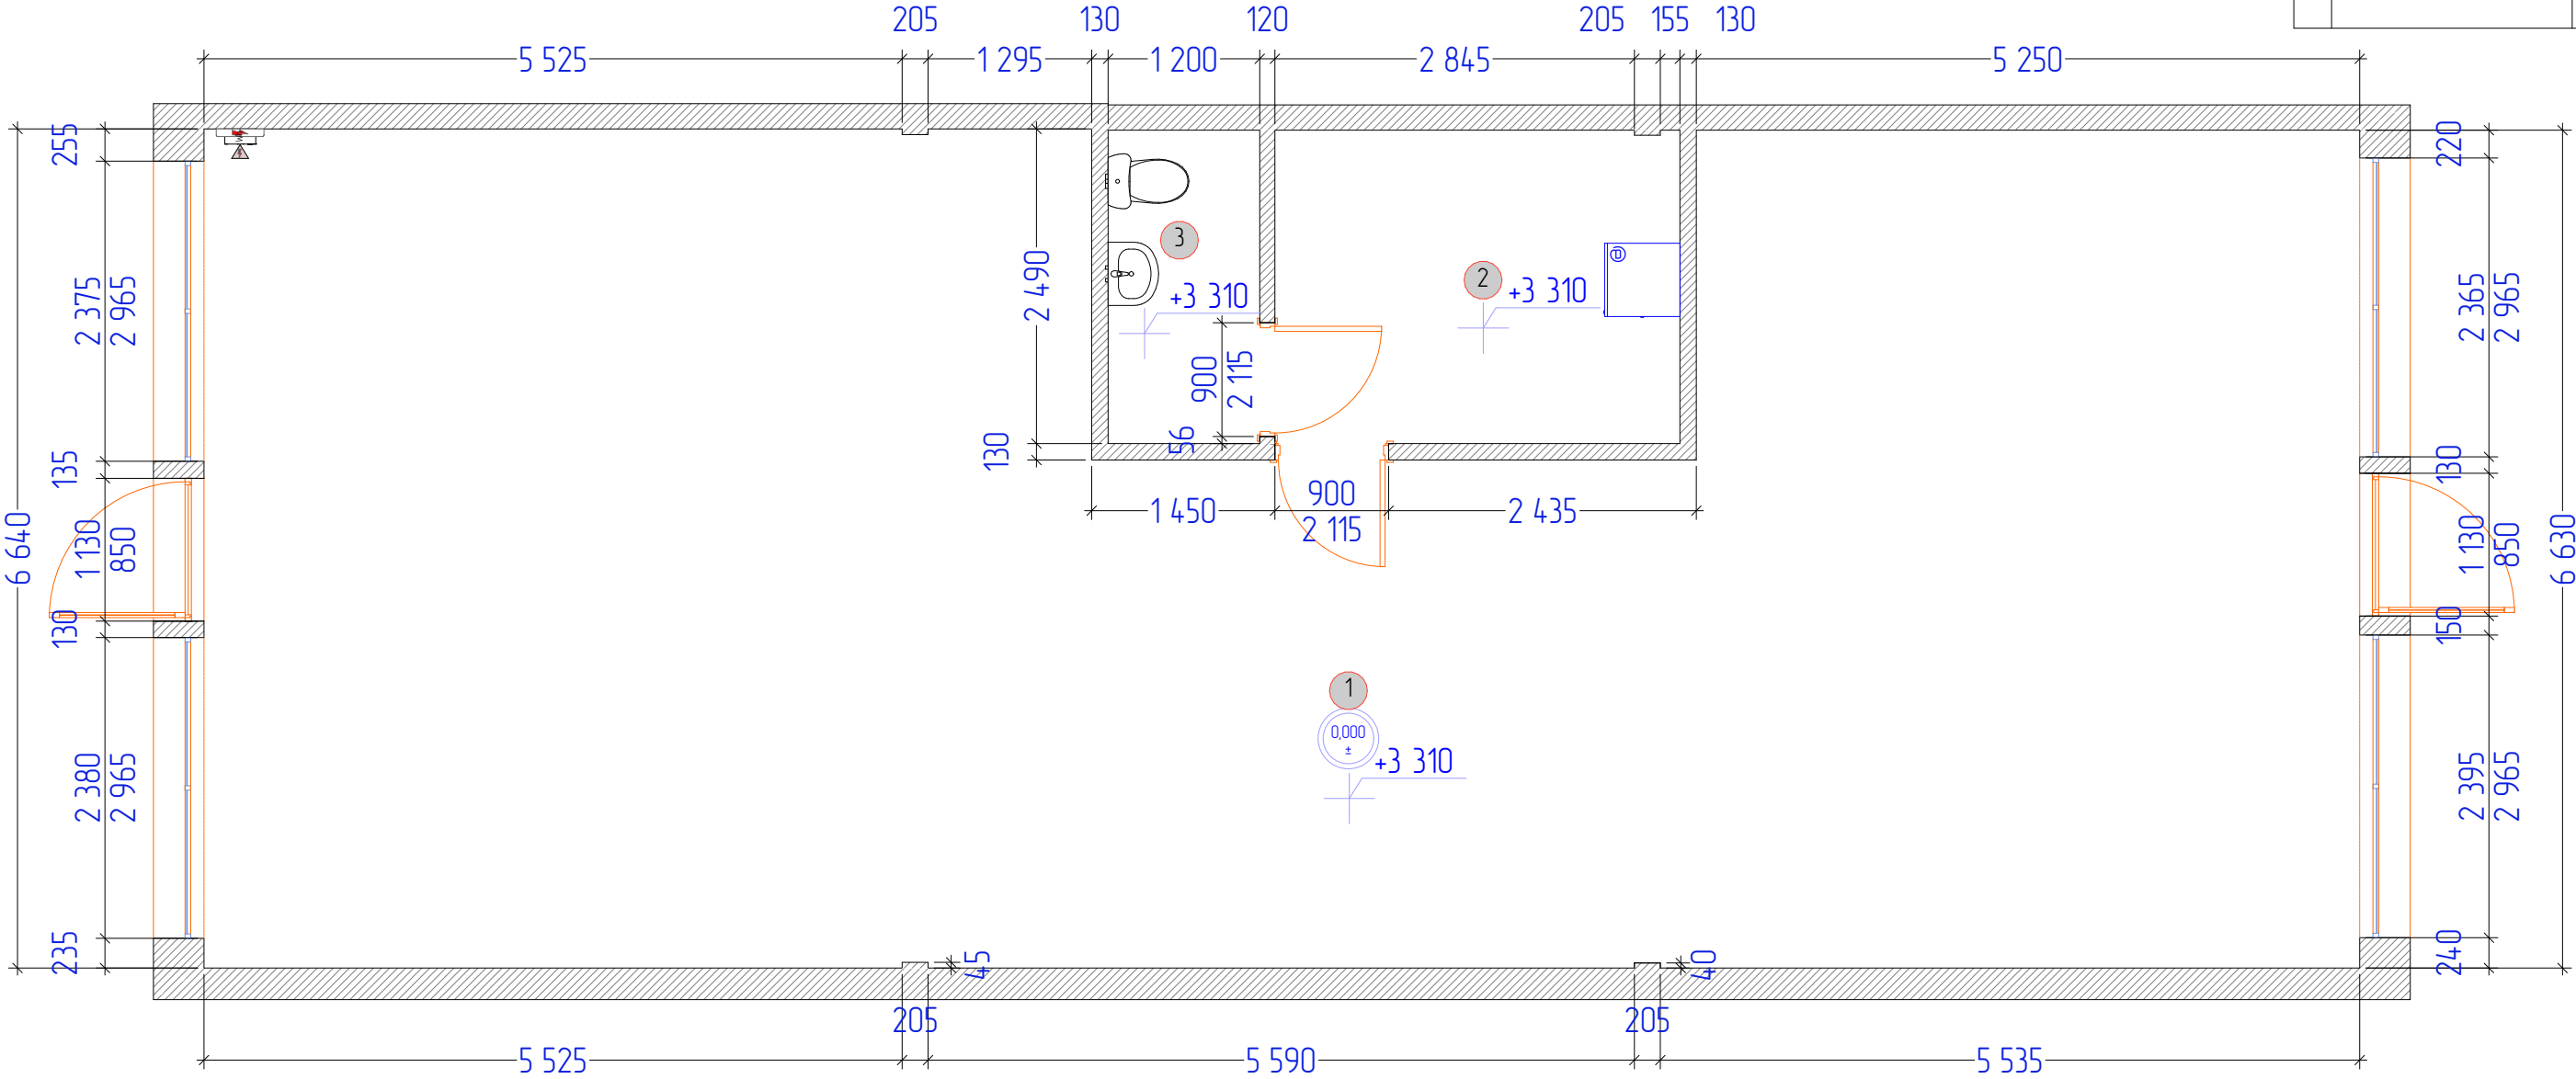

0 1 2 3 4 5			
Зм	кіл	Арк	док
Перевірив			
ГАП	Кабачук	А	08.26
Виконав	Кабачук	А	08.26


Дизайн проект магазину в
м. Харків, пр. Захисників Харкова, 274

Обмірний план

Стадія	Аркуш	Аркушів
ДП	4	32




Аксенометрія обміри

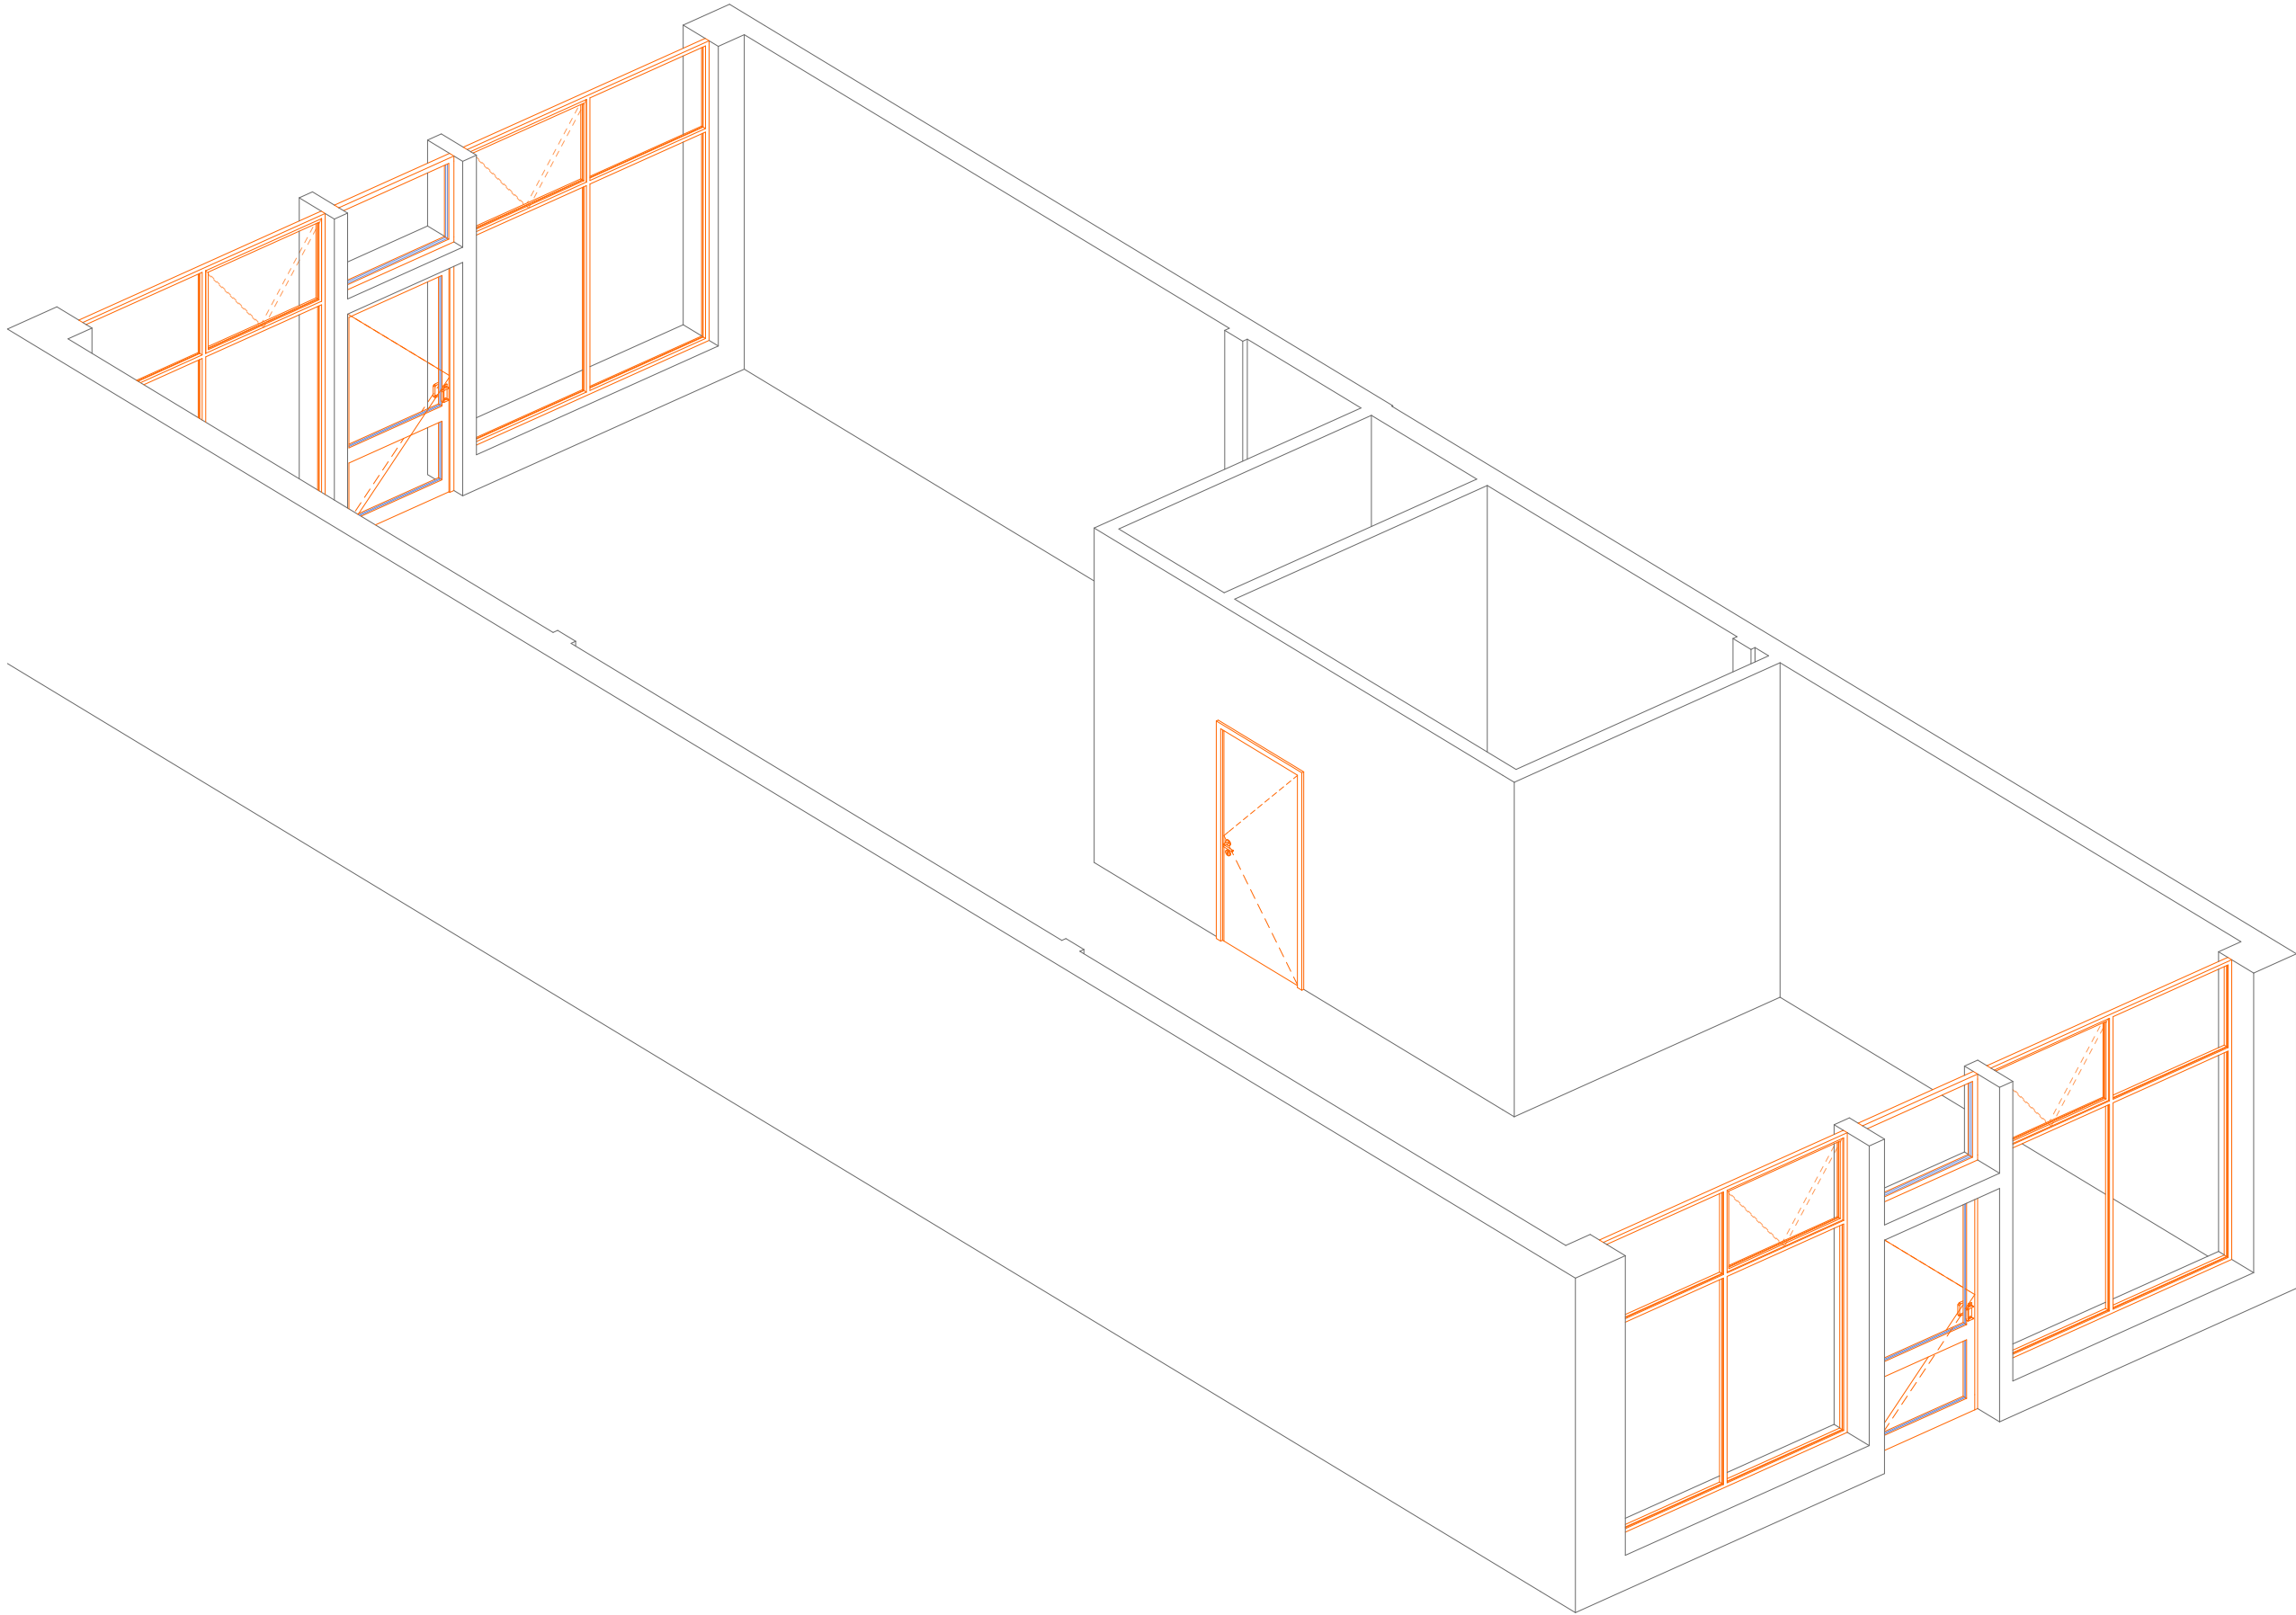

План меблів до переобладнання

ЕКСПЛІКАЦІЯ ПРИМІЩЕНЬ		
№	Найменування	S, м²
1	Торгівельний зал	100,66
2	Перонал	7,88
3	Санвузол	2,99
		111,53 м²

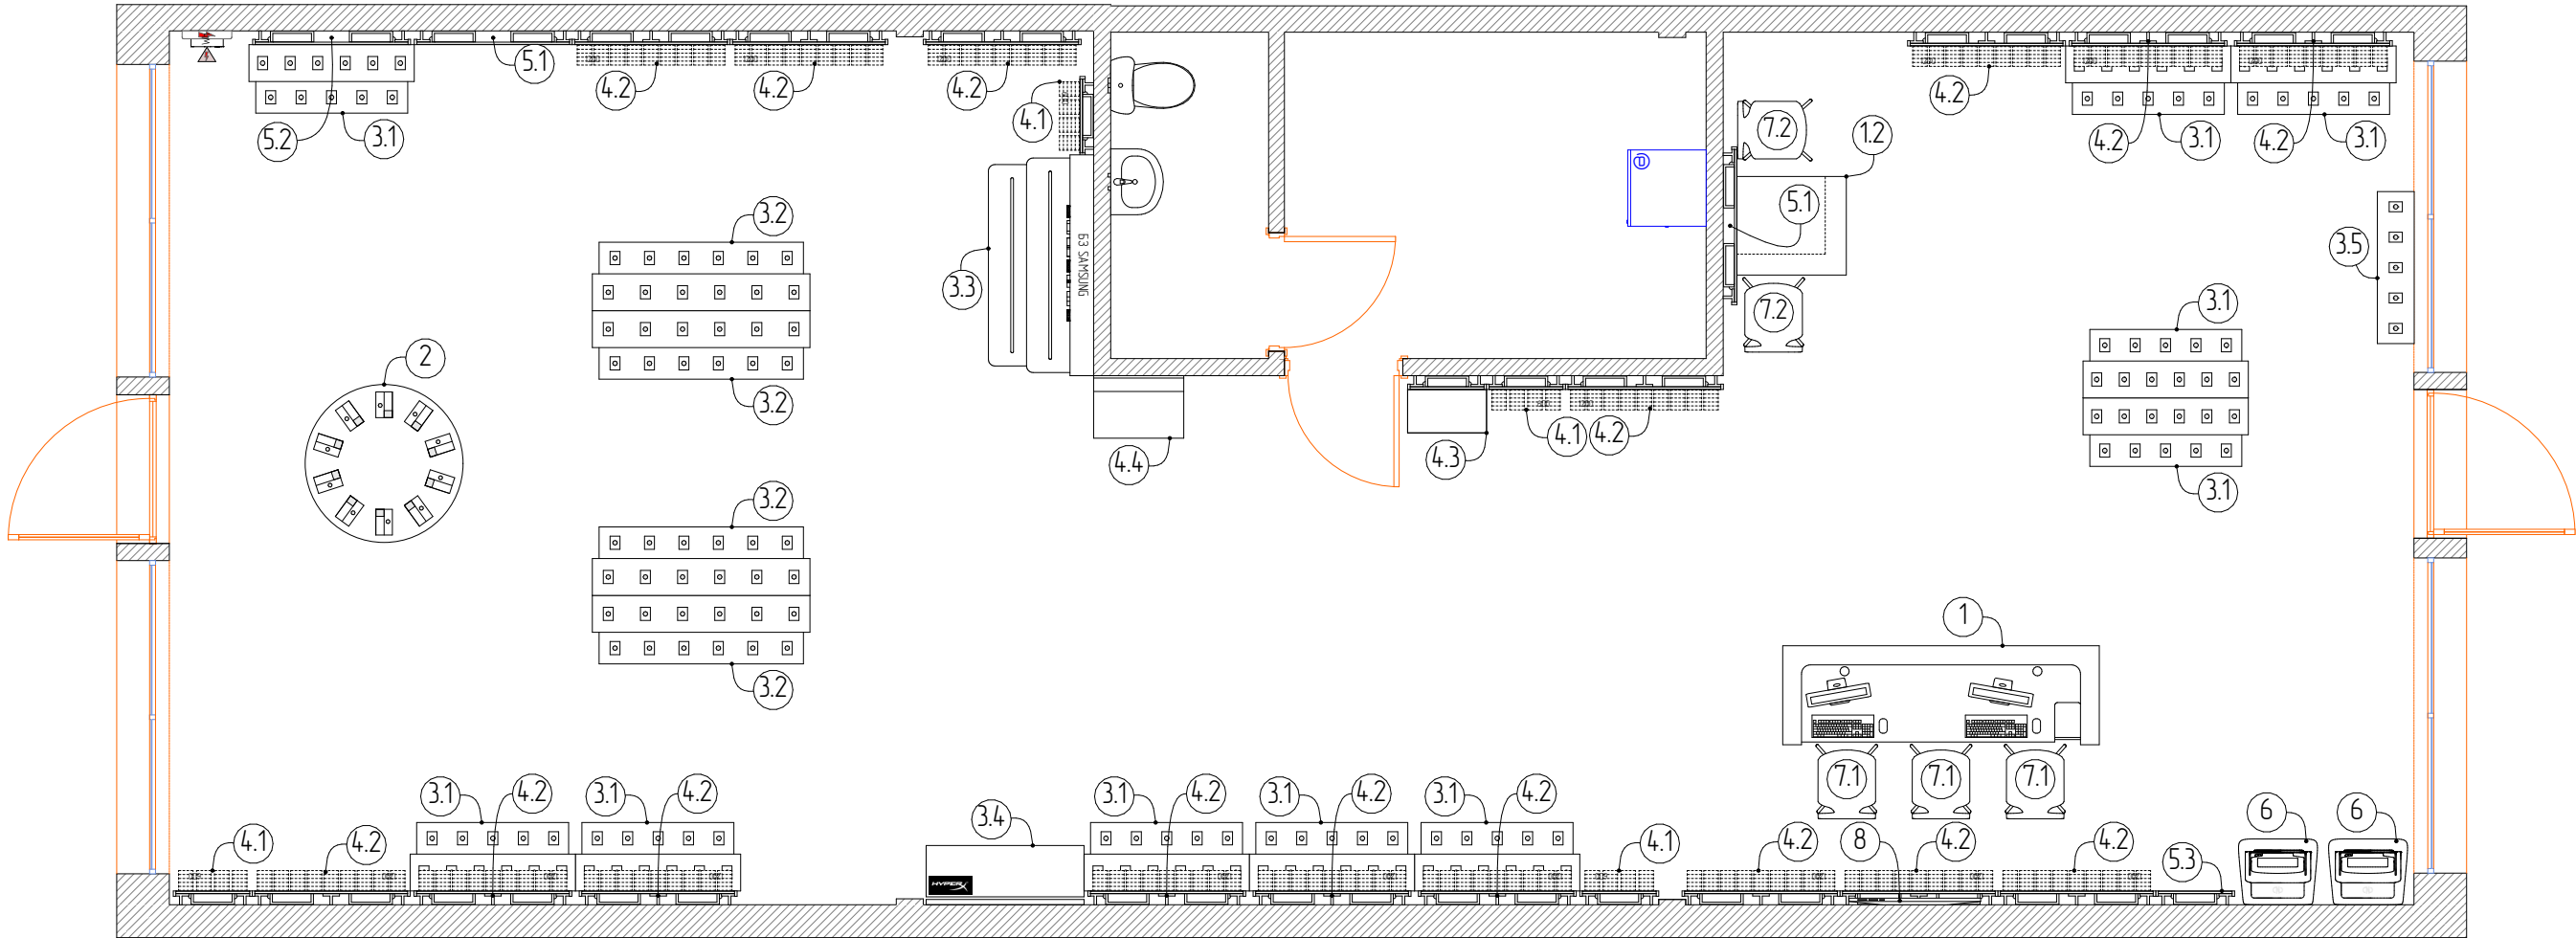

Специфікація "Існуючі меблі"					
№	Опис	К-сть	SKU тел	SKU кр-ку	SKU задж
1	Великий стіл для технічної зони 2400 мм	1	0	0	0
1.2	Стіл для консультацій (лівий)	1	0	0	0
2	Круглий TOP 10 стіл 1200 мм	1	10	0	0
3.1	Підвісний стіл для дебайсів з підсвіткою 1250 мм (34)	10	0	0	110
3.2	Підвісний стіл для дебайсів з підсвіткою 1650 мм	4	0	0	44
3.3	БЗ SAMSUNG	1	0	0	11
3.4	БЗ HugerX	1	0	28	0
3.5	Підставка під товар 250 мм	1	0	0	11
4.1	Модуль настінний аксесуари 600 мм (3)	4	0	112	0
4.2	Модуль настінний аксесуари 1200 мм (4)	16	0	896	0
4.3	Панель с полкою для захисного скла та плівки	1	0	0	0
4.4	Стійка "Майстерня чохлів"	1	0	0	0
5.1	Настінна панель для столів	2	0	0	0
5.2	Настінна панель для столів Vodafone	1	0	0	0
5.3	Постер 600 мм	1	0	0	0
6	Термінал самообслуговування	2	0	0	0
7.1	Високий стілець зі спинкою	3	0	0	0
7.2	Низький стілець зі спинкою	2	0	0	0
8	ТВ	1	0	0	0
			10	1036	176

0 1 2 3 4 5			
Зм	кіль	Арк	Вок
Підпис	Дата		
Перевірив	08.26		
ГАП	Кабаченко А		
Виконав	Кабаченко А		

Дизайн проект магазину в м. Харків, пр. захисників Харкова, 274


План меблів до переобладнання

Стадія	Аркуш	Аркушів
ДП	6	32



План меблів після переобладнання

ЕКСПЛІКАЦІЯ ПРИМІЩЕНЬ		
№	Найменування	S, м²
1	Торгівельний зал	62,39
2	Персонал	8,19
		70,58 м²

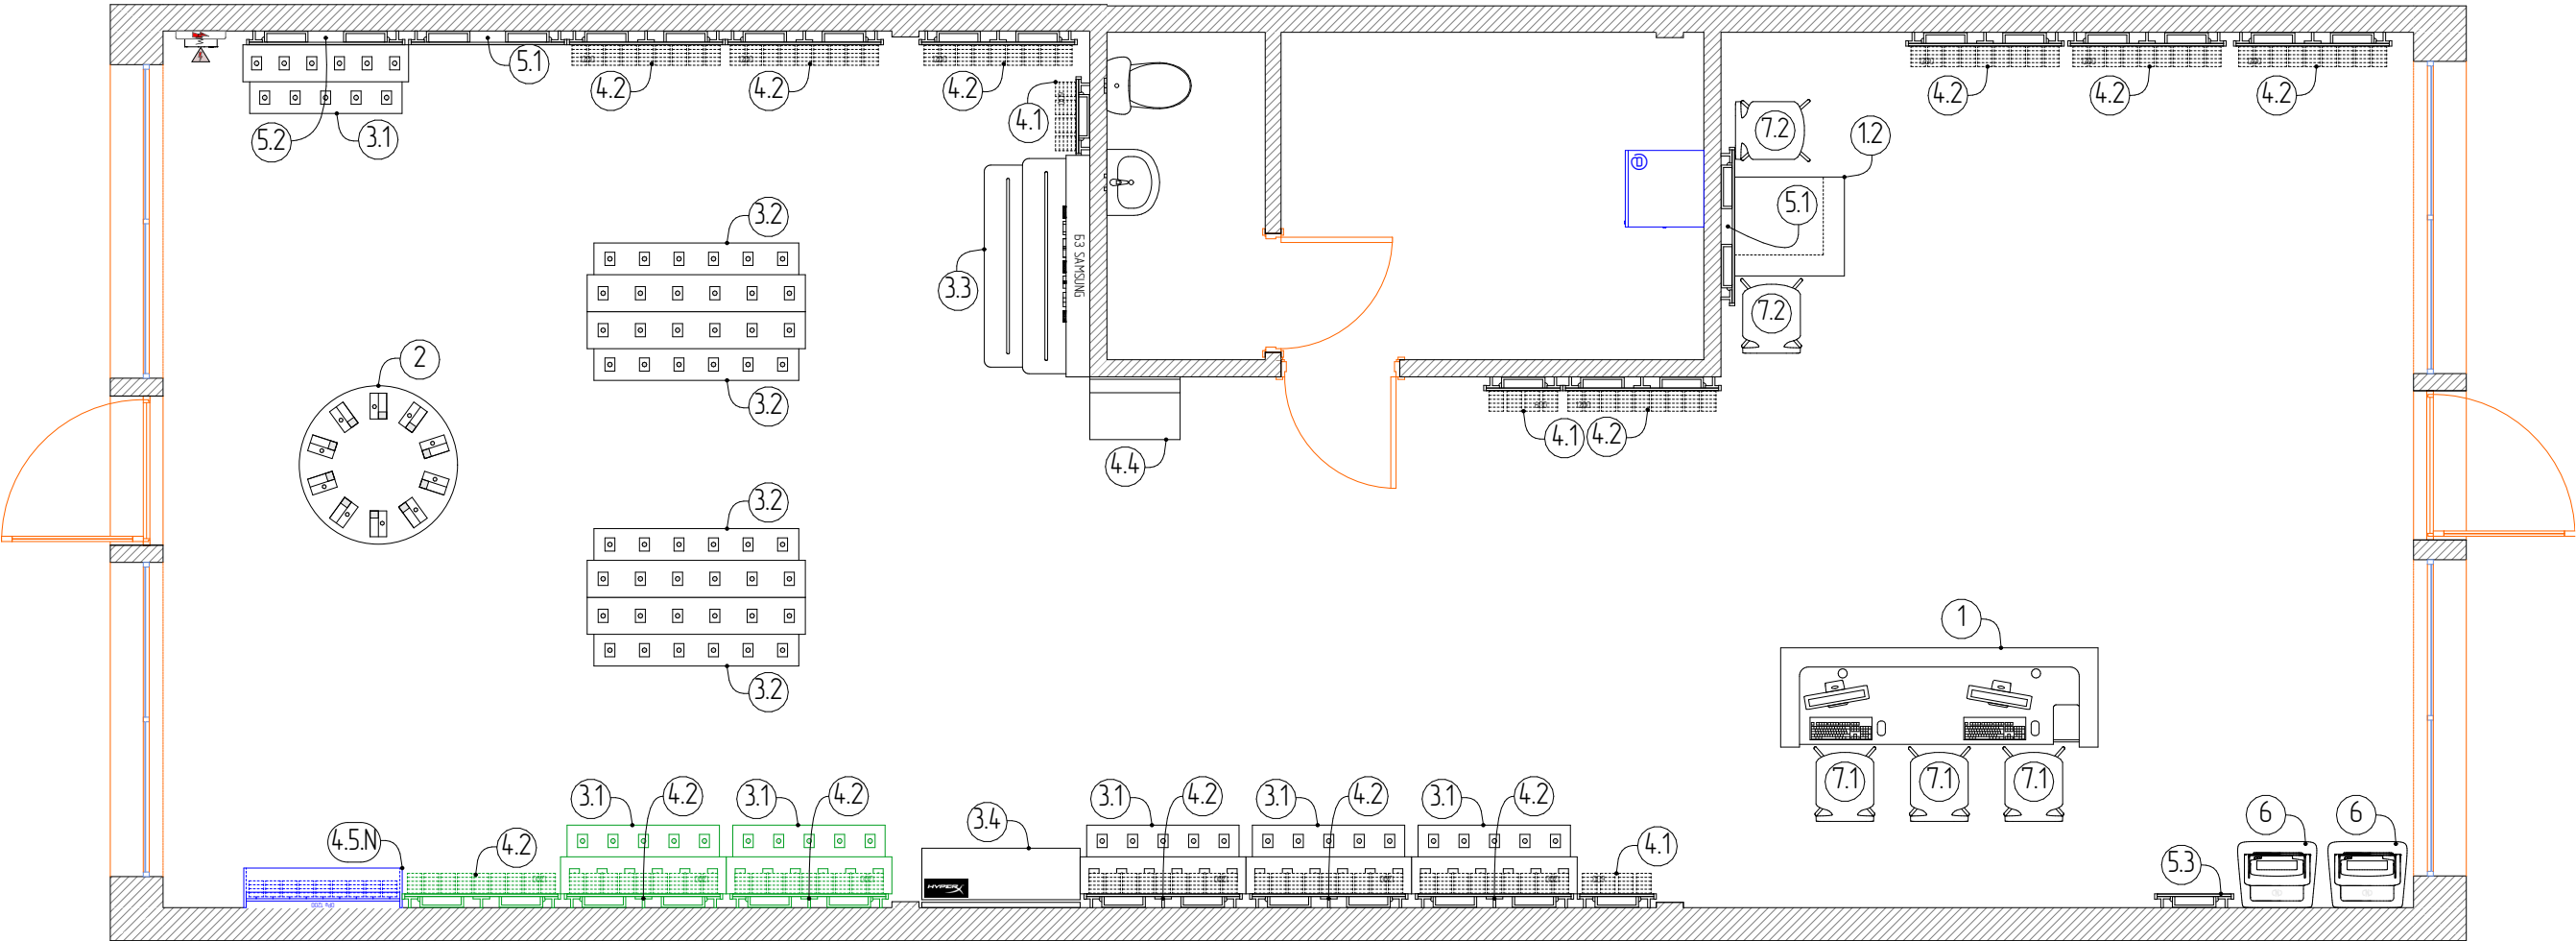

Специфікація "Модулі та меблі"					
№	Опис	К-сть	SKU мел	SKU кр-ки	SKU задж
1	Великий стіл для технічної зони 2400 мм	1	0	0	0
1.2	Стіл для консультацій (лівий)	1	0	0	0
2	Круглий TOP 10 стіл 1200 мм	1	10	0	0
3.1	Підвісний стіл для девайсів з підсвіткою 1250 мм (34)	6	0	0	66
3.2	Підвісний стіл для девайсів з підсвіткою 1650 мм	4	0	0	44
3.3	БЗ SAMSUNG	1	0	0	11
3.4	БЗ HyperX	1	0	28	0
4.1	Модуль настінний аксесуару 600 мм (3)	3	0	84	0
4.2	Модуль настінний аксесуару 1200 мм (4)	13	0	728	0
4.4	Стійка "Майстерня чохлів"	1	0	0	0
4.5.N	Нова БЗ APPLE	1	0	0	0
5.1	Настінна панель для столів	2	0	0	0
5.2	Настінна панель для столів vodafone	1	0	0	0
5.3	Постер 600 мм	1	0	0	0
6	Термінал самообслуговування	2	0	0	0
7.1	Високий стілець зі спинкою	3	0	0	0
7.2	Низький стілець зі спинкою	2	0	0	0
			10	840	121

012345				
Зм	кіль	Арк	док	Підпис
Дата				
Перевірив				08.26
ГАП	Кабаченко А			08.26
Виконав	Кабаченко А			08.26



Дизайн проект магазину в м. Харків, пр. Захисників Харкова, 274

План меблів після переобладнання

Стадія	Аркуш	Аркушів
ДП	7	32



Поєднання плану до і після

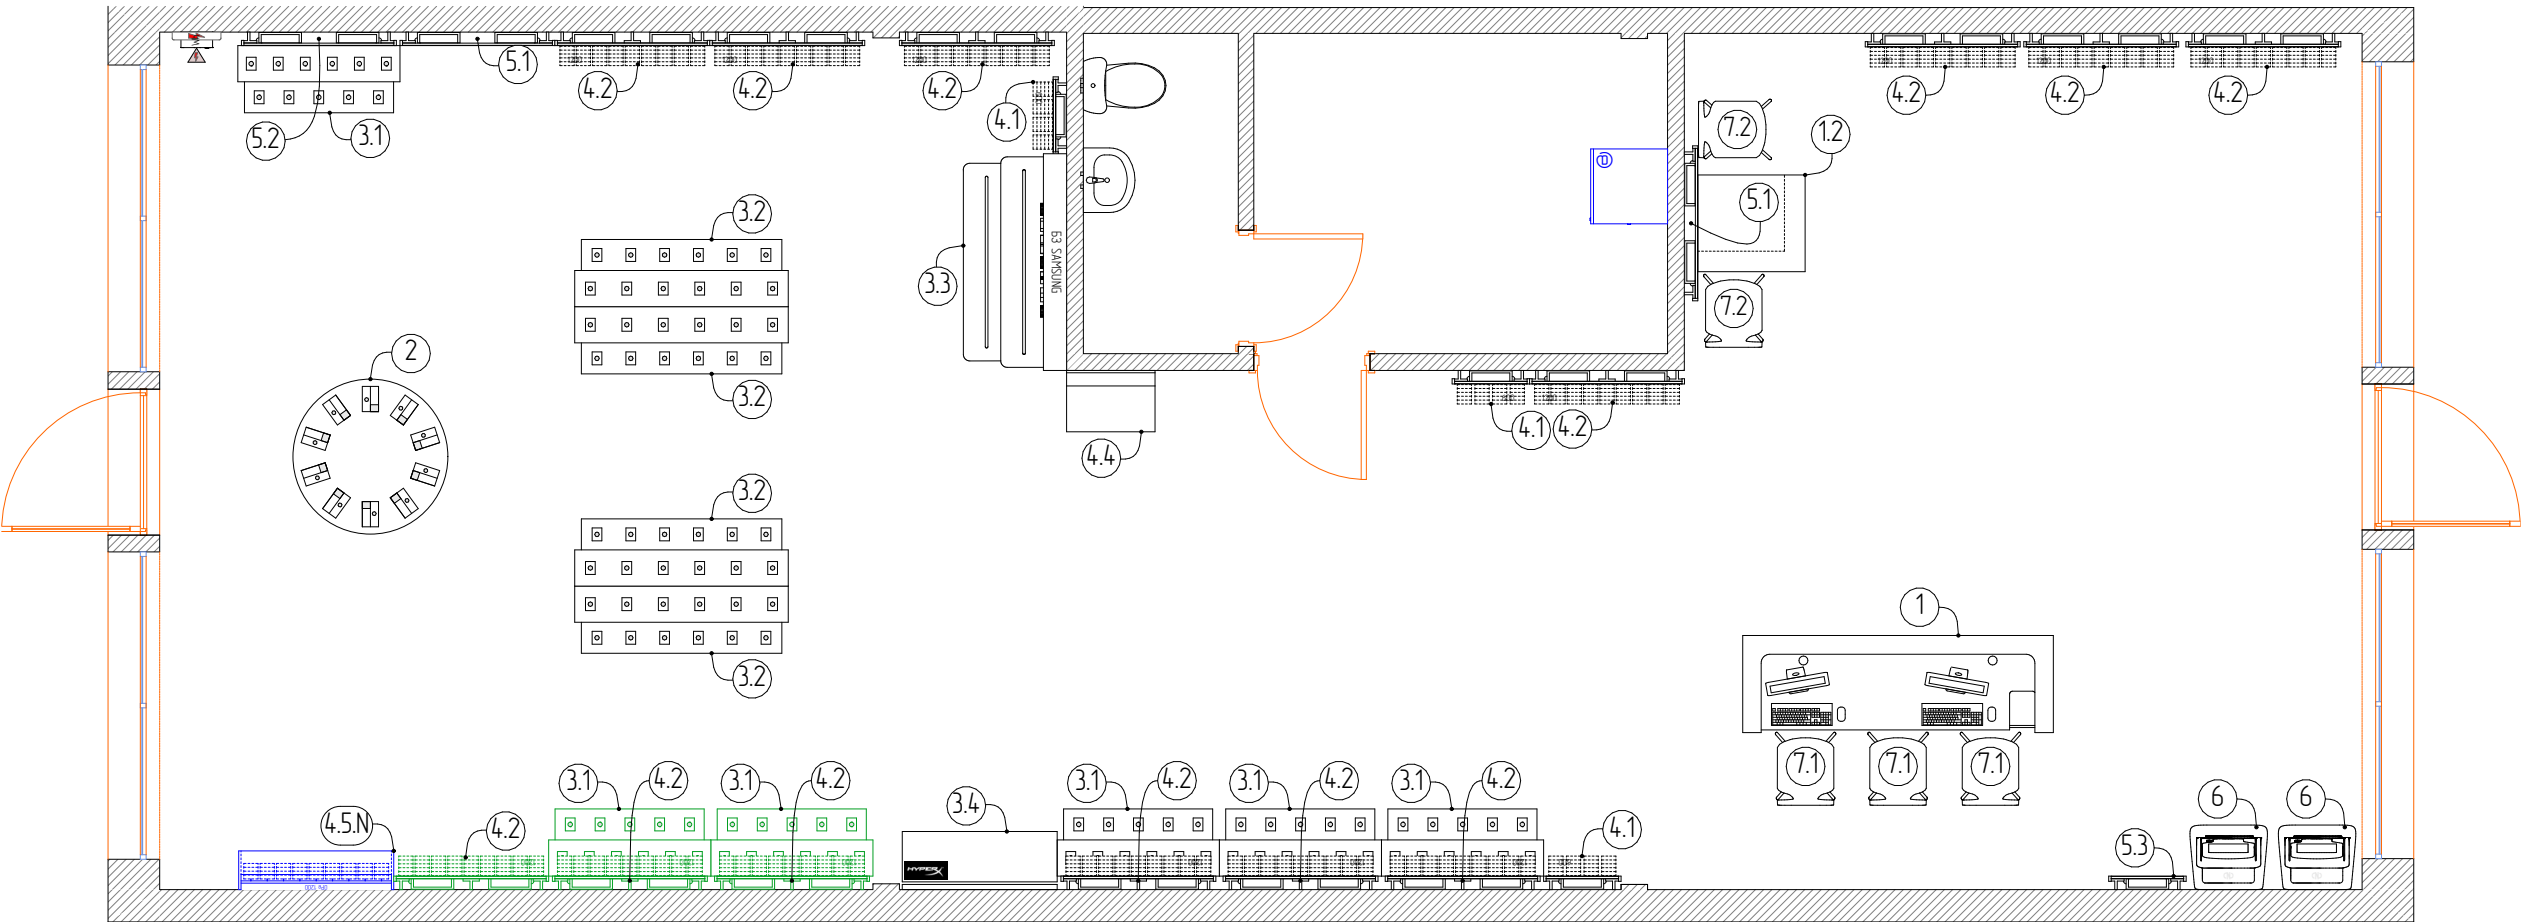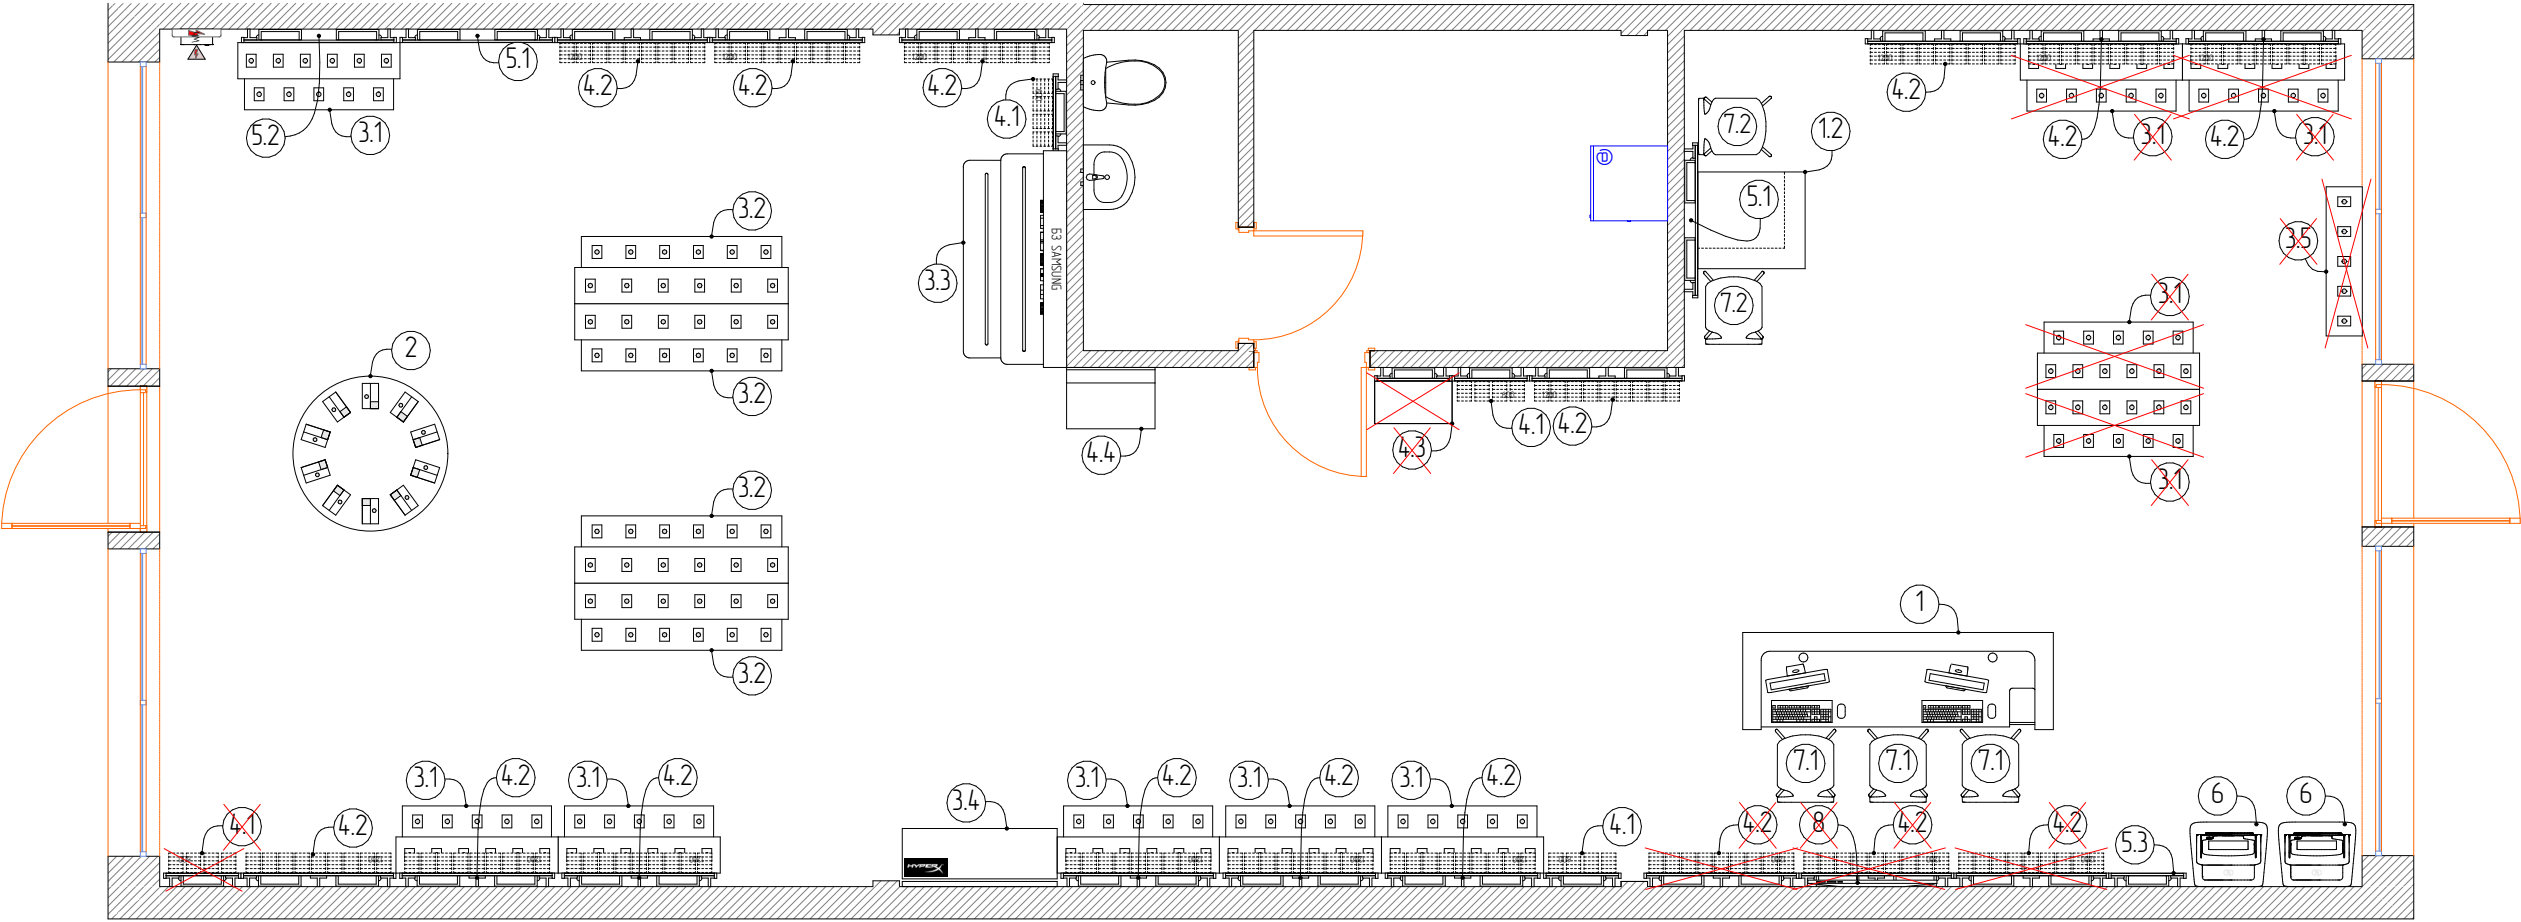

Зм	кіль	Арк	док	Підпис	Дата
Перевірив					08.26
ГАП					08.26
Виконав					08.26

Дизайн проект магазину в
м. Харків, пр. захисників Харкова, 274

Поєднання плану до і після

Стадія	Аркуш	Аркушів
ДП	8	32



Зведені дані до і після

ЕКСПЛІКАЦІЯ ПРИМІЩЕНЬ		
№	Найменування	S, м²
1	Торгівельний зал	62,39
2	Персонал	8,19
		70,58 м²

Специфікація "Існуючі меблі"		
№	Опис	К-сть
1	Великий стіл для технічної зони 2400 мм	1
1.2	Стіл для консультації (лівої)	1
2	Круглий TOP 10 стіл 1200 мм	1
3.1	Підвісний стіл для девайсів з підсвіткою 1250 мм (34)	10
3.2	Підвісний стіл для девайсів з підсвіткою 1650 мм	4
3.3	БЗ SAMSUNG	1
3.4	БЗ HyperX	1
3.5	Підставка під товар 250 мм	1
4.1	Модуль настінний аксесуари 600 мм (3)	4
4.2	Модуль настінний аксесуари 1200 мм (4)	16
4.3	Панель с полкою для захисного скла та плівок	1
4.4	Стійка "Майстерня чохлів"	1
5.1	Настінна панель для столів	2
5.2	Настінна панель для столів vodafone	1
5.3	Постер 600 мм	1
6	Термінал самообслуговування	2
7.1	Високий стілець зі спинкою	3
7.2	Низький стілець зі спинкою	2
8	ТВ	1

Специфікація "Модулі та меблі"		
№	Опис	К-сть
1	Великий стіл для технічної зони 2400 мм	1
1.2	Стіл для консультації (лівої)	1
2	Круглий TOP 10 стіл 1200 мм	1
3.1	Підвісний стіл для девайсів з підсвіткою 1250 мм (34)	6
3.2	Підвісний стіл для девайсів з підсвіткою 1650 мм	4
3.3	БЗ SAMSUNG	1
3.4	БЗ HyperX	1
4.1	Модуль настінний аксесуари 600 мм (3)	3
4.2	Модуль настінний аксесуари 1200 мм (4)	13
4.4	Стійка "Майстерня чохлів"	1
4.5.N	Нова БЗ APLLE	1
5.1	Настінна панель для столів	2
5.2	Настінна панель для столів vodafone	1
5.3	Постер 600 мм	1
6	Термінал самообслуговування	2
7.1	Високий стілець зі спинкою	3
7.2	Низький стілець зі спинкою	2

Зміна кількості

Видалення позиції

План (фінал)

ЕКСПЛІКАЦІЯ ПРИМІЩЕНЬ		
№	Найменування	S, м²
1	Торгівельний зал	62,39
2	Персонал	8,19
		70,58 м²

