Вид зі сторони вулиці

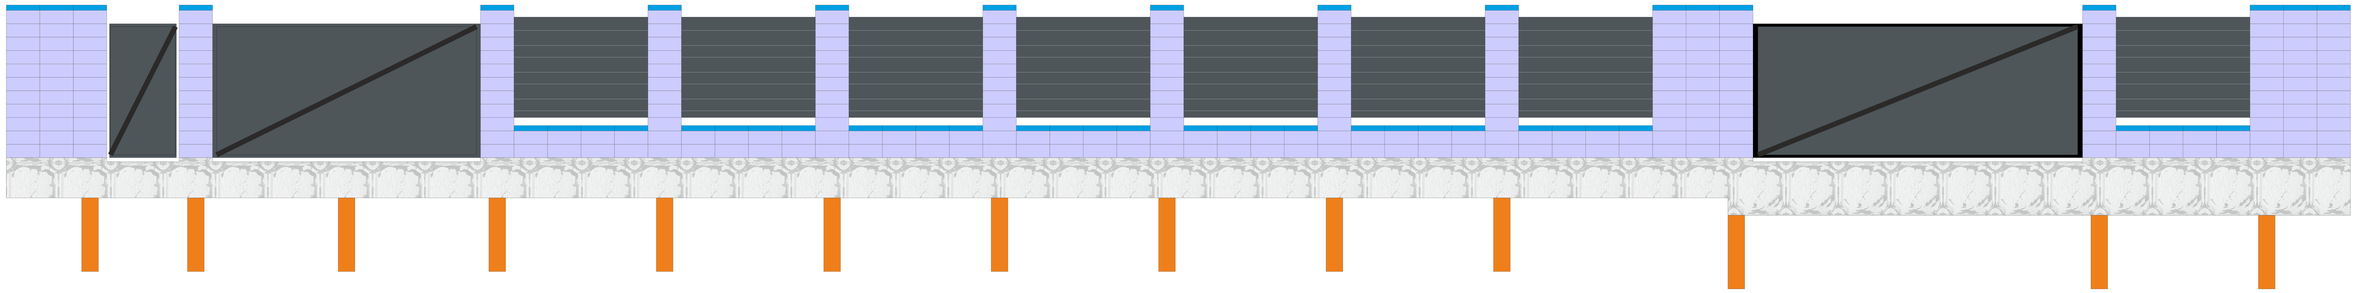

ВИГОТОВИТИ ФУНДАМЕНТ ПІД ПАРКАН ЗА СХЕМОЮ

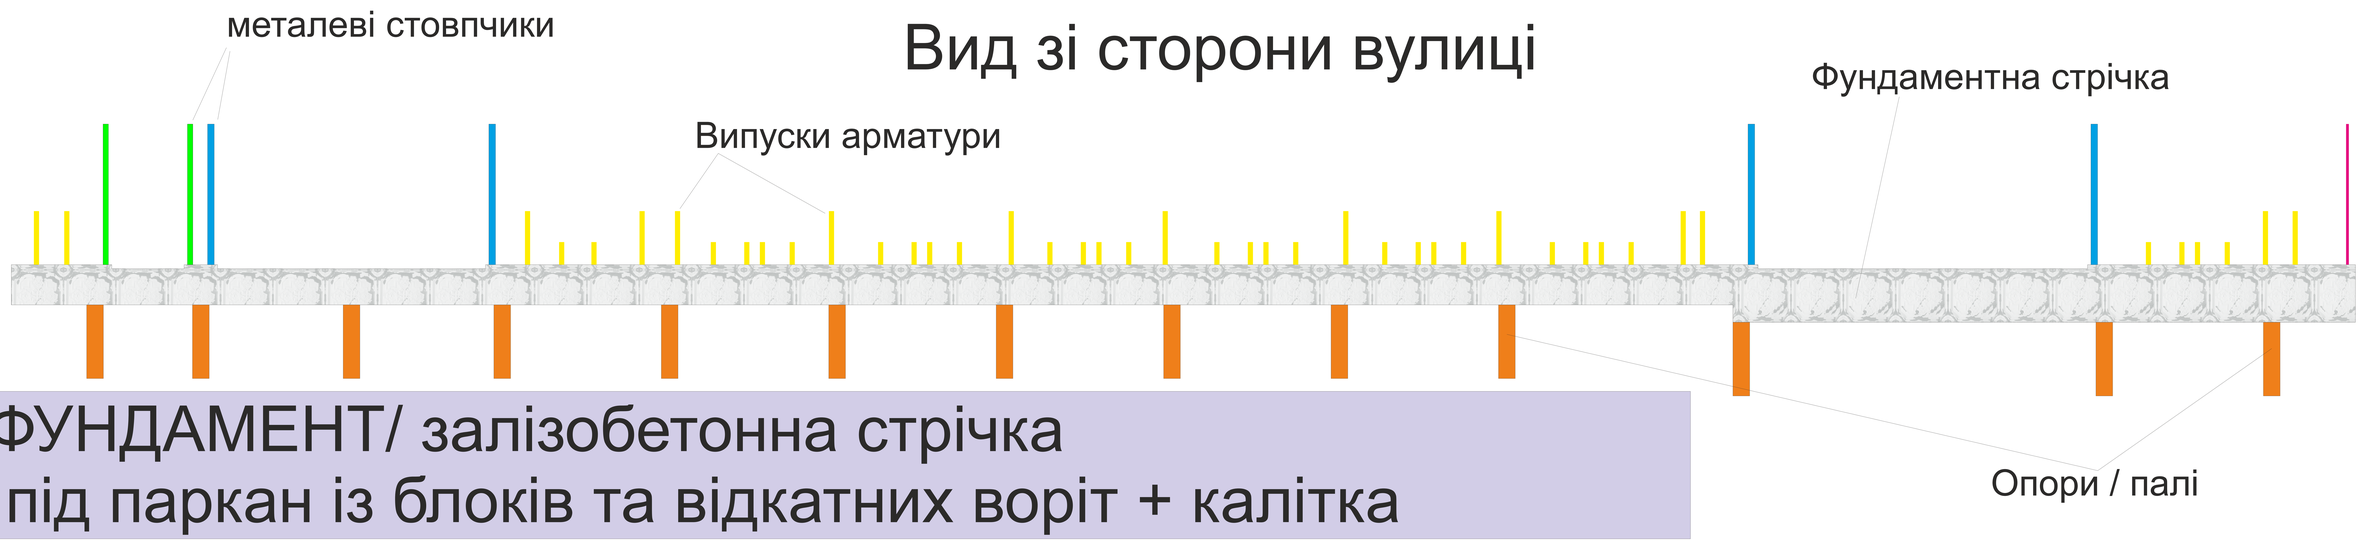

ФУНДАМЕНТ/ залізобетонна стрічка
під паркан із блоків та відкатних воріт + калітка

ЗАВДАННЯ

Стрічка має бути рівною і без «пуза», т.як далі буде викладено блоки і геометрія в даному завданні дуже важлива

1. Загальна довжина стрічки 35,6м. товщина 200мм.
2. Висота над грунтом - змінна 200-600-800мм (залежить від рельєфу), т.як ділянка не рівна.
3. Висота фундаменту основна 600мм, під воротами праворуч, а під воротами і парканом праворуч 850мм.
4. Арматура на фундамент - вже пов'язана. готова до монтажу.
5. Арматура на стовпчики - вже пов'язана. готова до монтажу.
6. Арматура загнута L-подібно (випуски для бетонування блоків паркану) - вже зігнуто, готова до монтажу.

Робота.
Підготувати траншею для влаштування опалубки -600мм від нуля.
Пробурити 13шт лунок діметром 250мм, глибиною 1100мм+
(* «+» вимагає зайти в пісок на мінімум 500мм).
Змонтувати опалубку «по струнці», т.як будуть згодом бетонні блоки за схемою вище.
Вкласти арматуру на стовпичики + горизонтальну.
Вкласти арматурні випуски для подальшої фіксації бетонних блоків
Виставити металеві труби, зафіксувати від зміщення сторого вертикально за осями.
Залити бетон.

Матеріали.
Арматура - Металопрокат - Бетон - від замовника.
Опалубка - від ВИКОНАВЦЯ.
Розхідники - за домовленістю/після кошторису.

Вид зі сторони вулиці / дороги

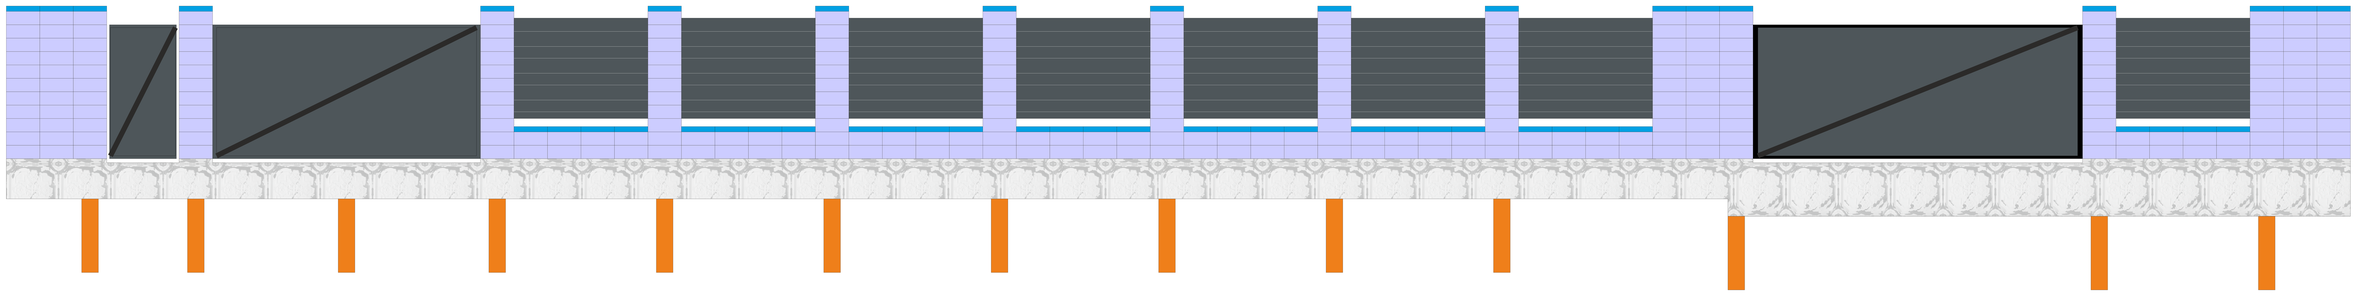

Схема буріння опор **- 13шт.**
Строго за розмірами по осям.

Розміри палі:
d - 250mm
h - мінімум 500мм в пісок, загалом не менше 1100mm

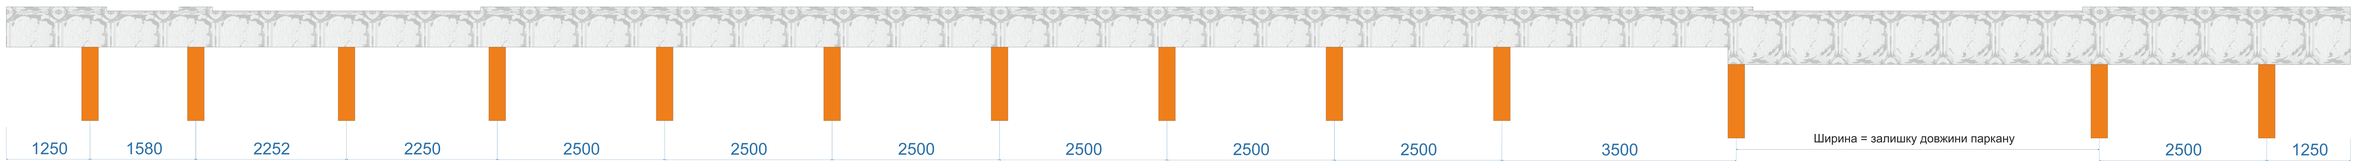

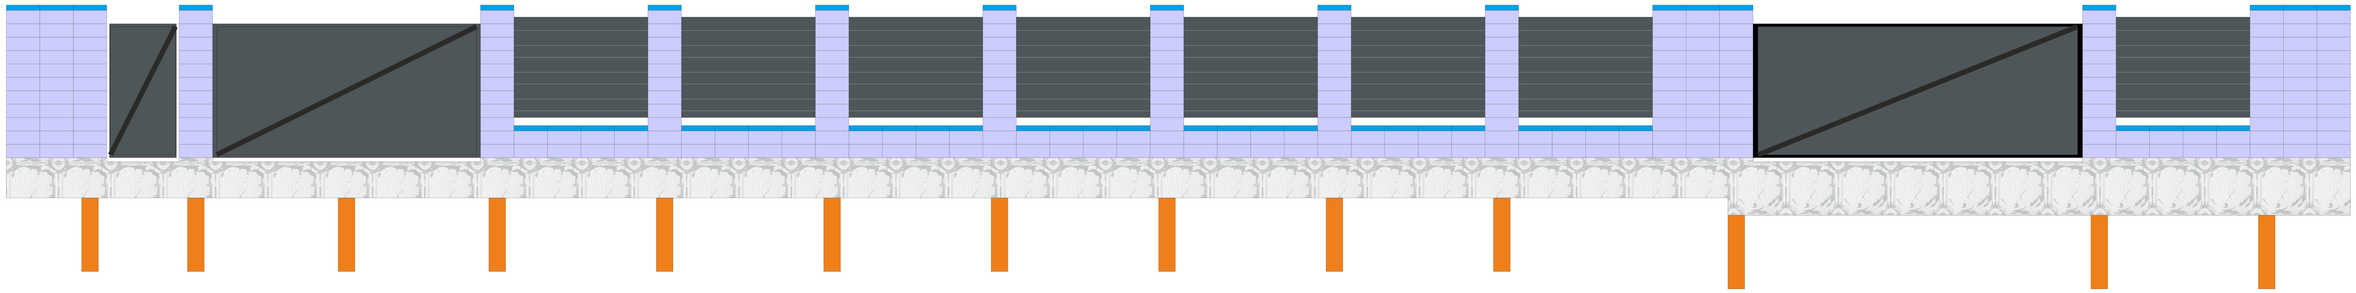

Я збираю Армокаркаси..
Ваш монтаж

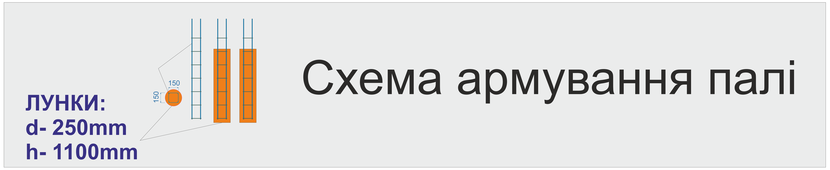

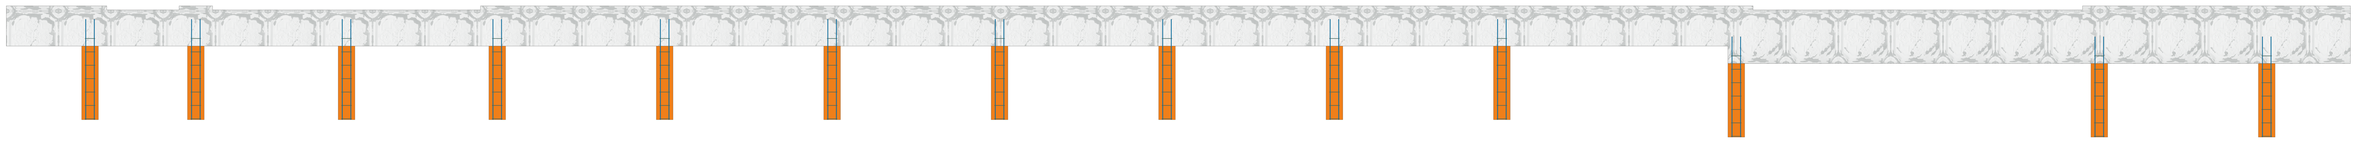

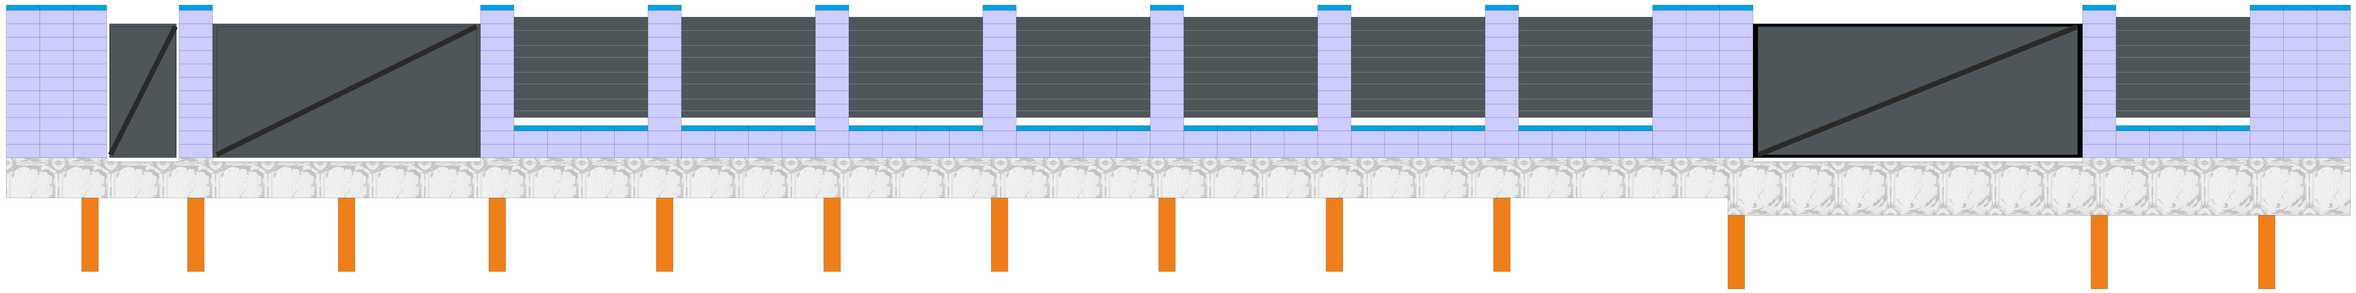

Я збираю Армокаркаси..
Ваш монтаж

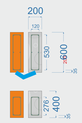

Армокаркас основний

Армокаркас в зоні воріт

Схема армування монолітного поясу

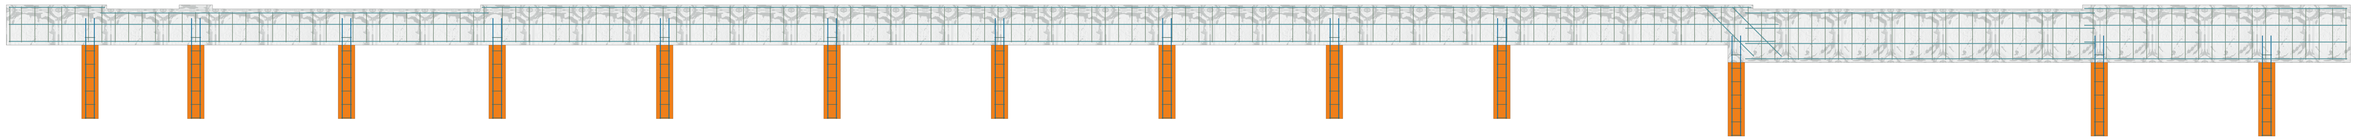

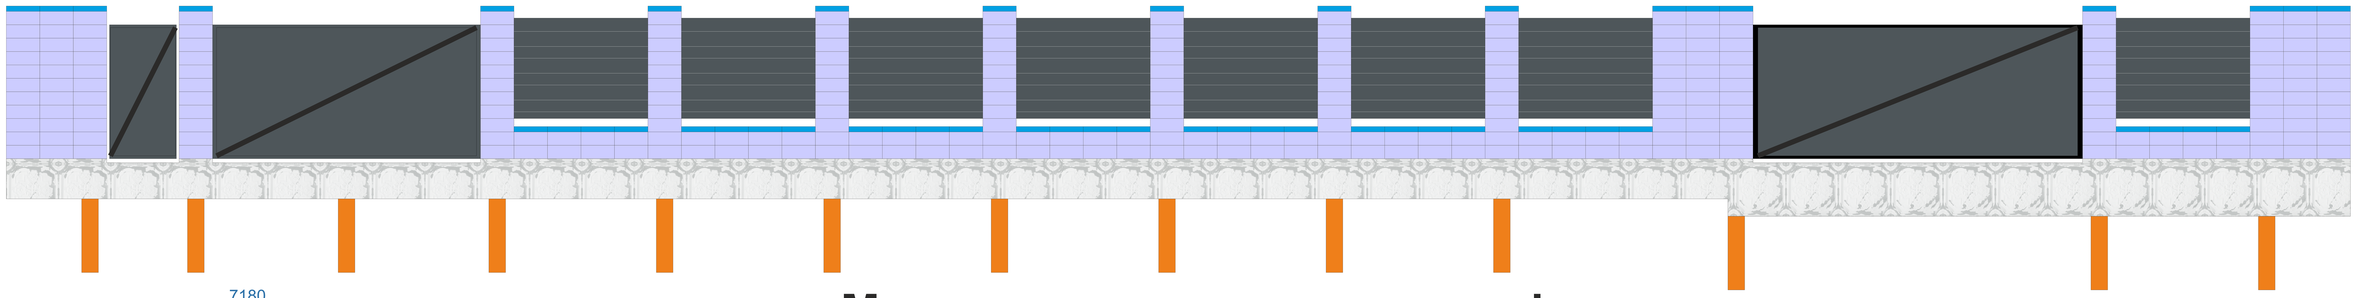

Металопрокат строго за розмірами по осям.

Червоні опори - 60x40 x 4000
Зелені опори - 80x80 x 4000
Сині опори - 100x100 x 4000

Схема Монтажу металевих труб

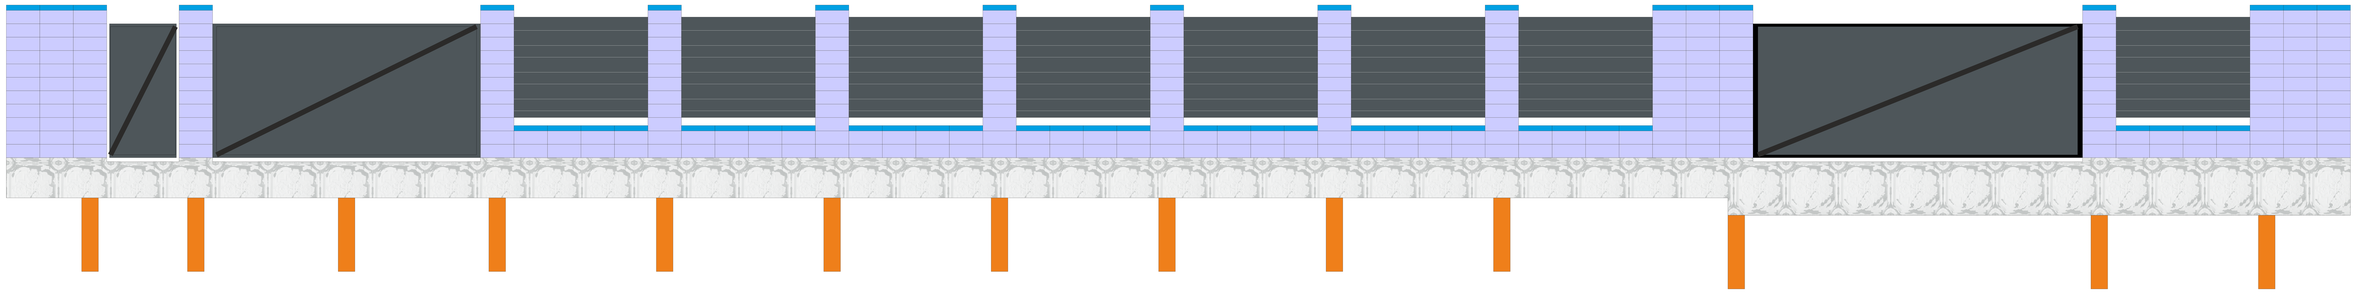

Влаштування опалубки

L - 35m (похибка +/- 0,5-0,7м).
у разі виявлення похибки - різниця довжини компенсовується великими воротами (праворуч).

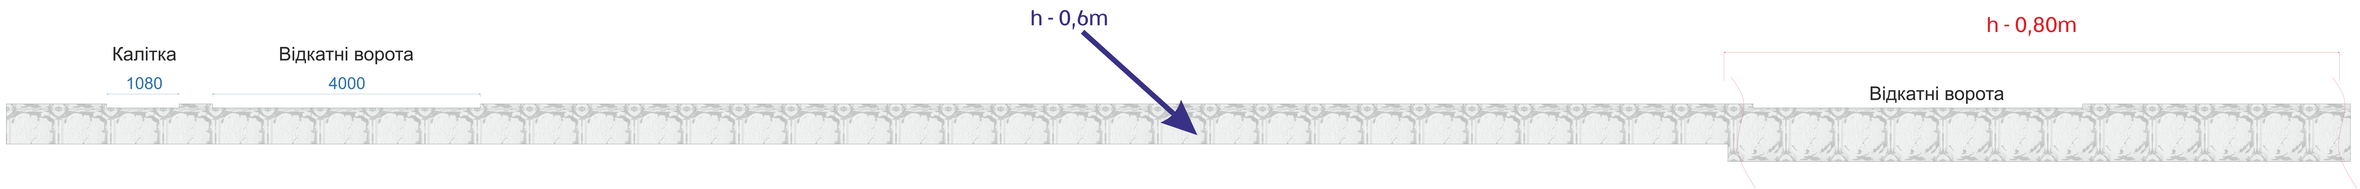

Сходинка в зоні воріт - «мінус 60мм»
Сходинка в зоні каліток - «мінус 60мм»

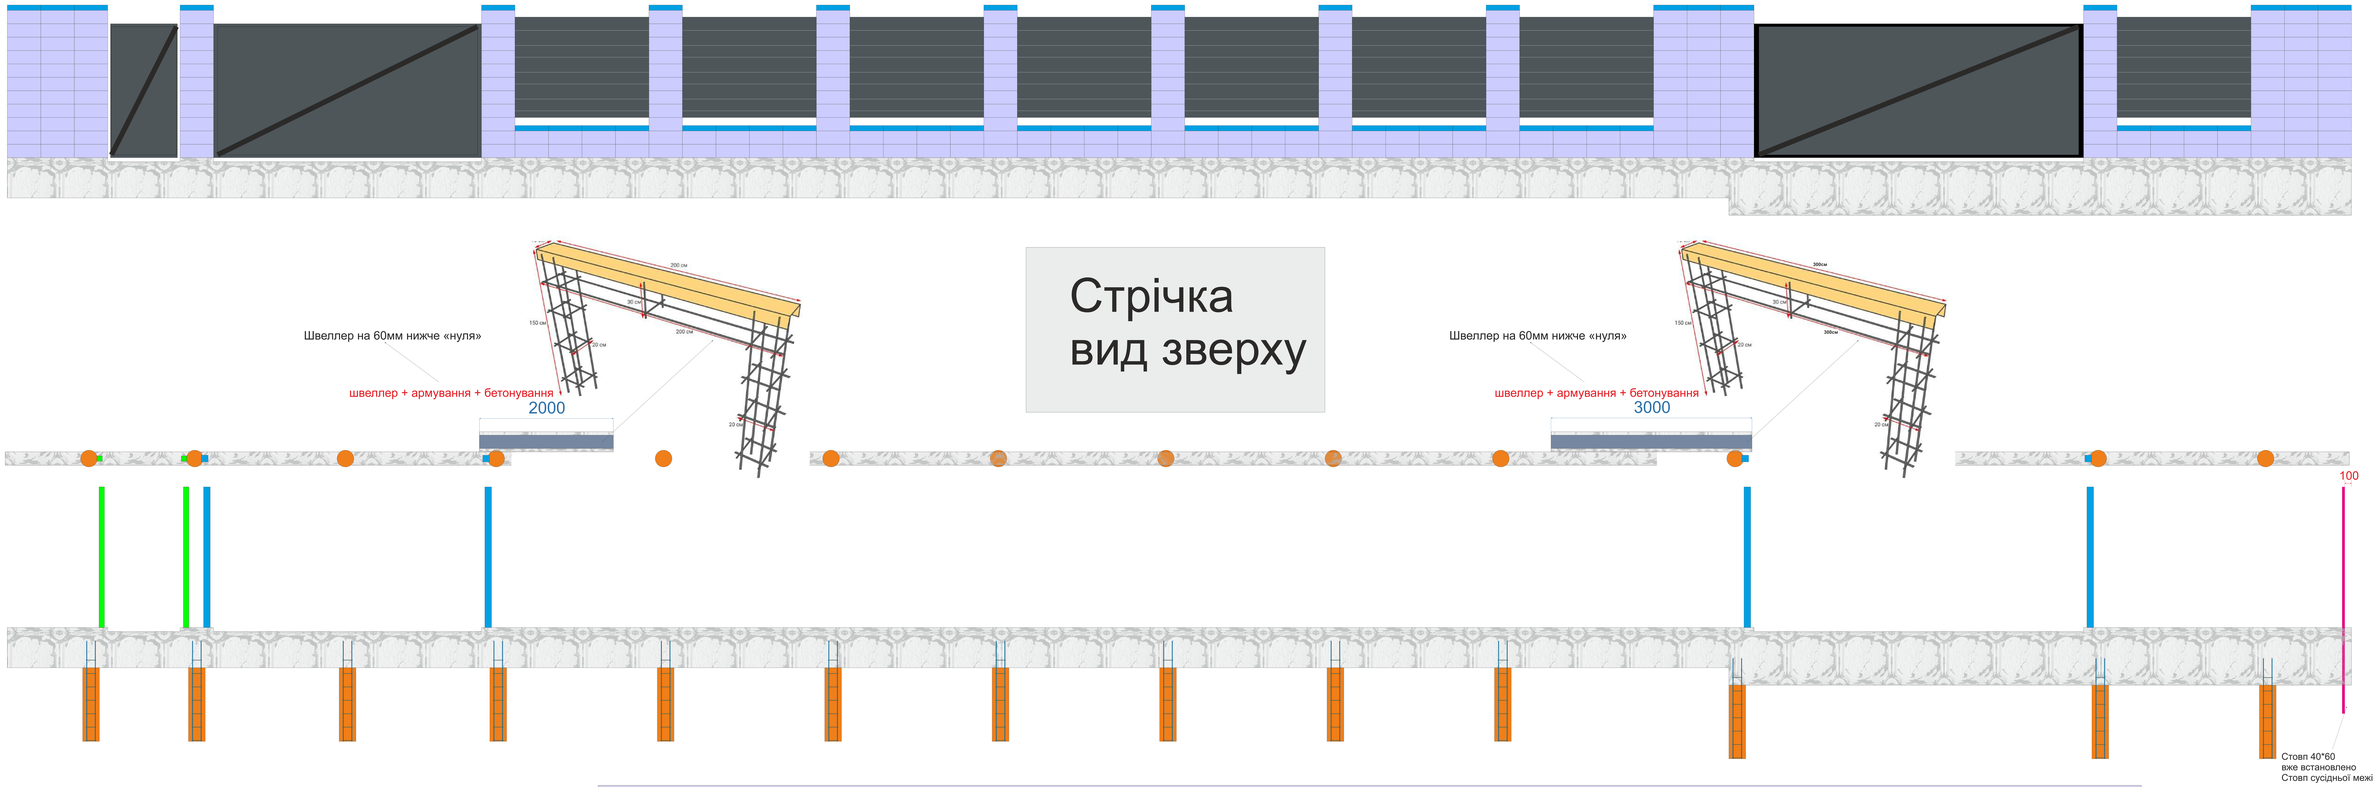

Червоні опори - 60х40 х 4000
Зелені опори - 80х80 х 4000
Сині опори - 100х100 х 4000

ВЛАШТУВАННЯ ОСНОВ ПІД НАПРАВЛЯЮЧУ ВІДКАТНИХ ВОРІТ
2 штуки (2м та 3м)