
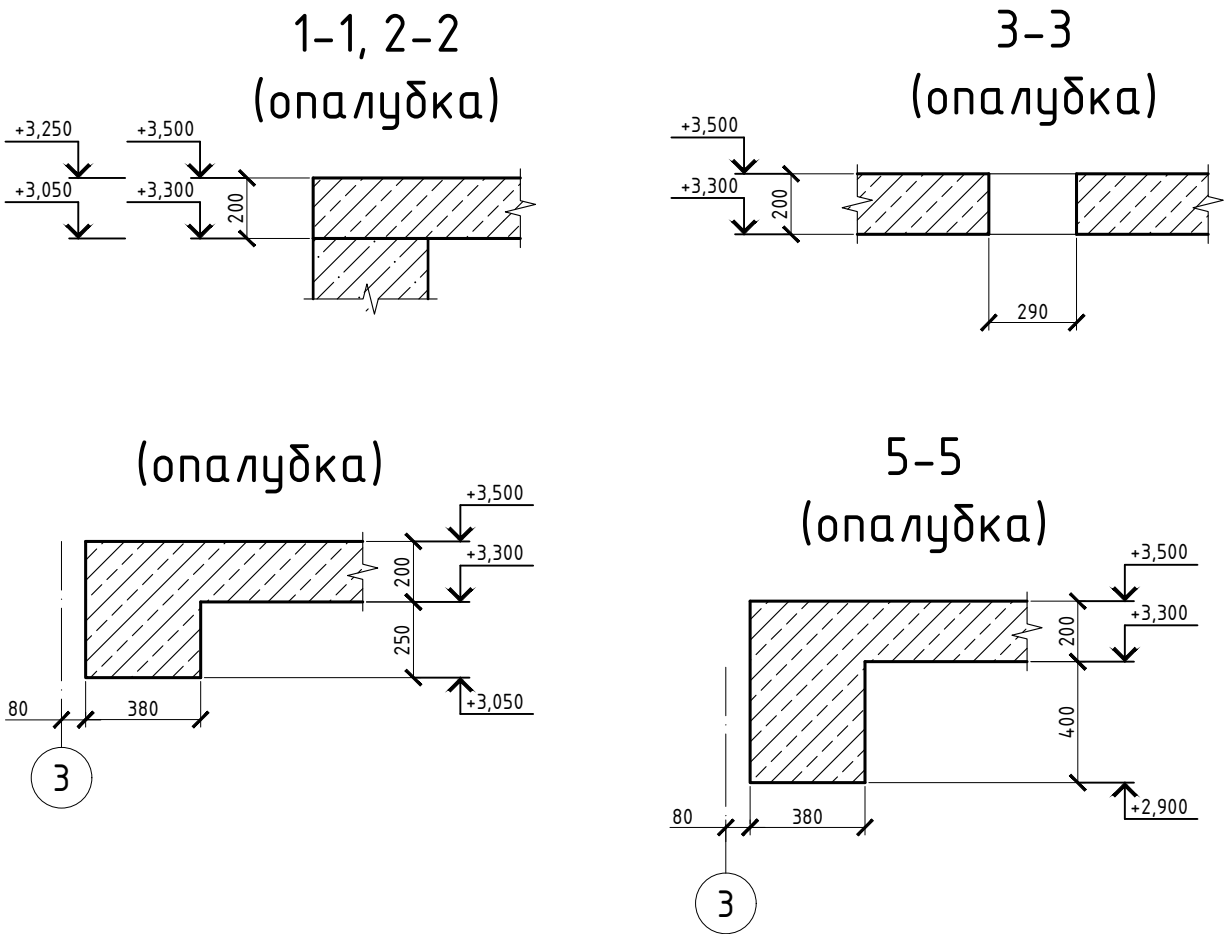


Схема розміщення плити перекриття на
відм. +3,500

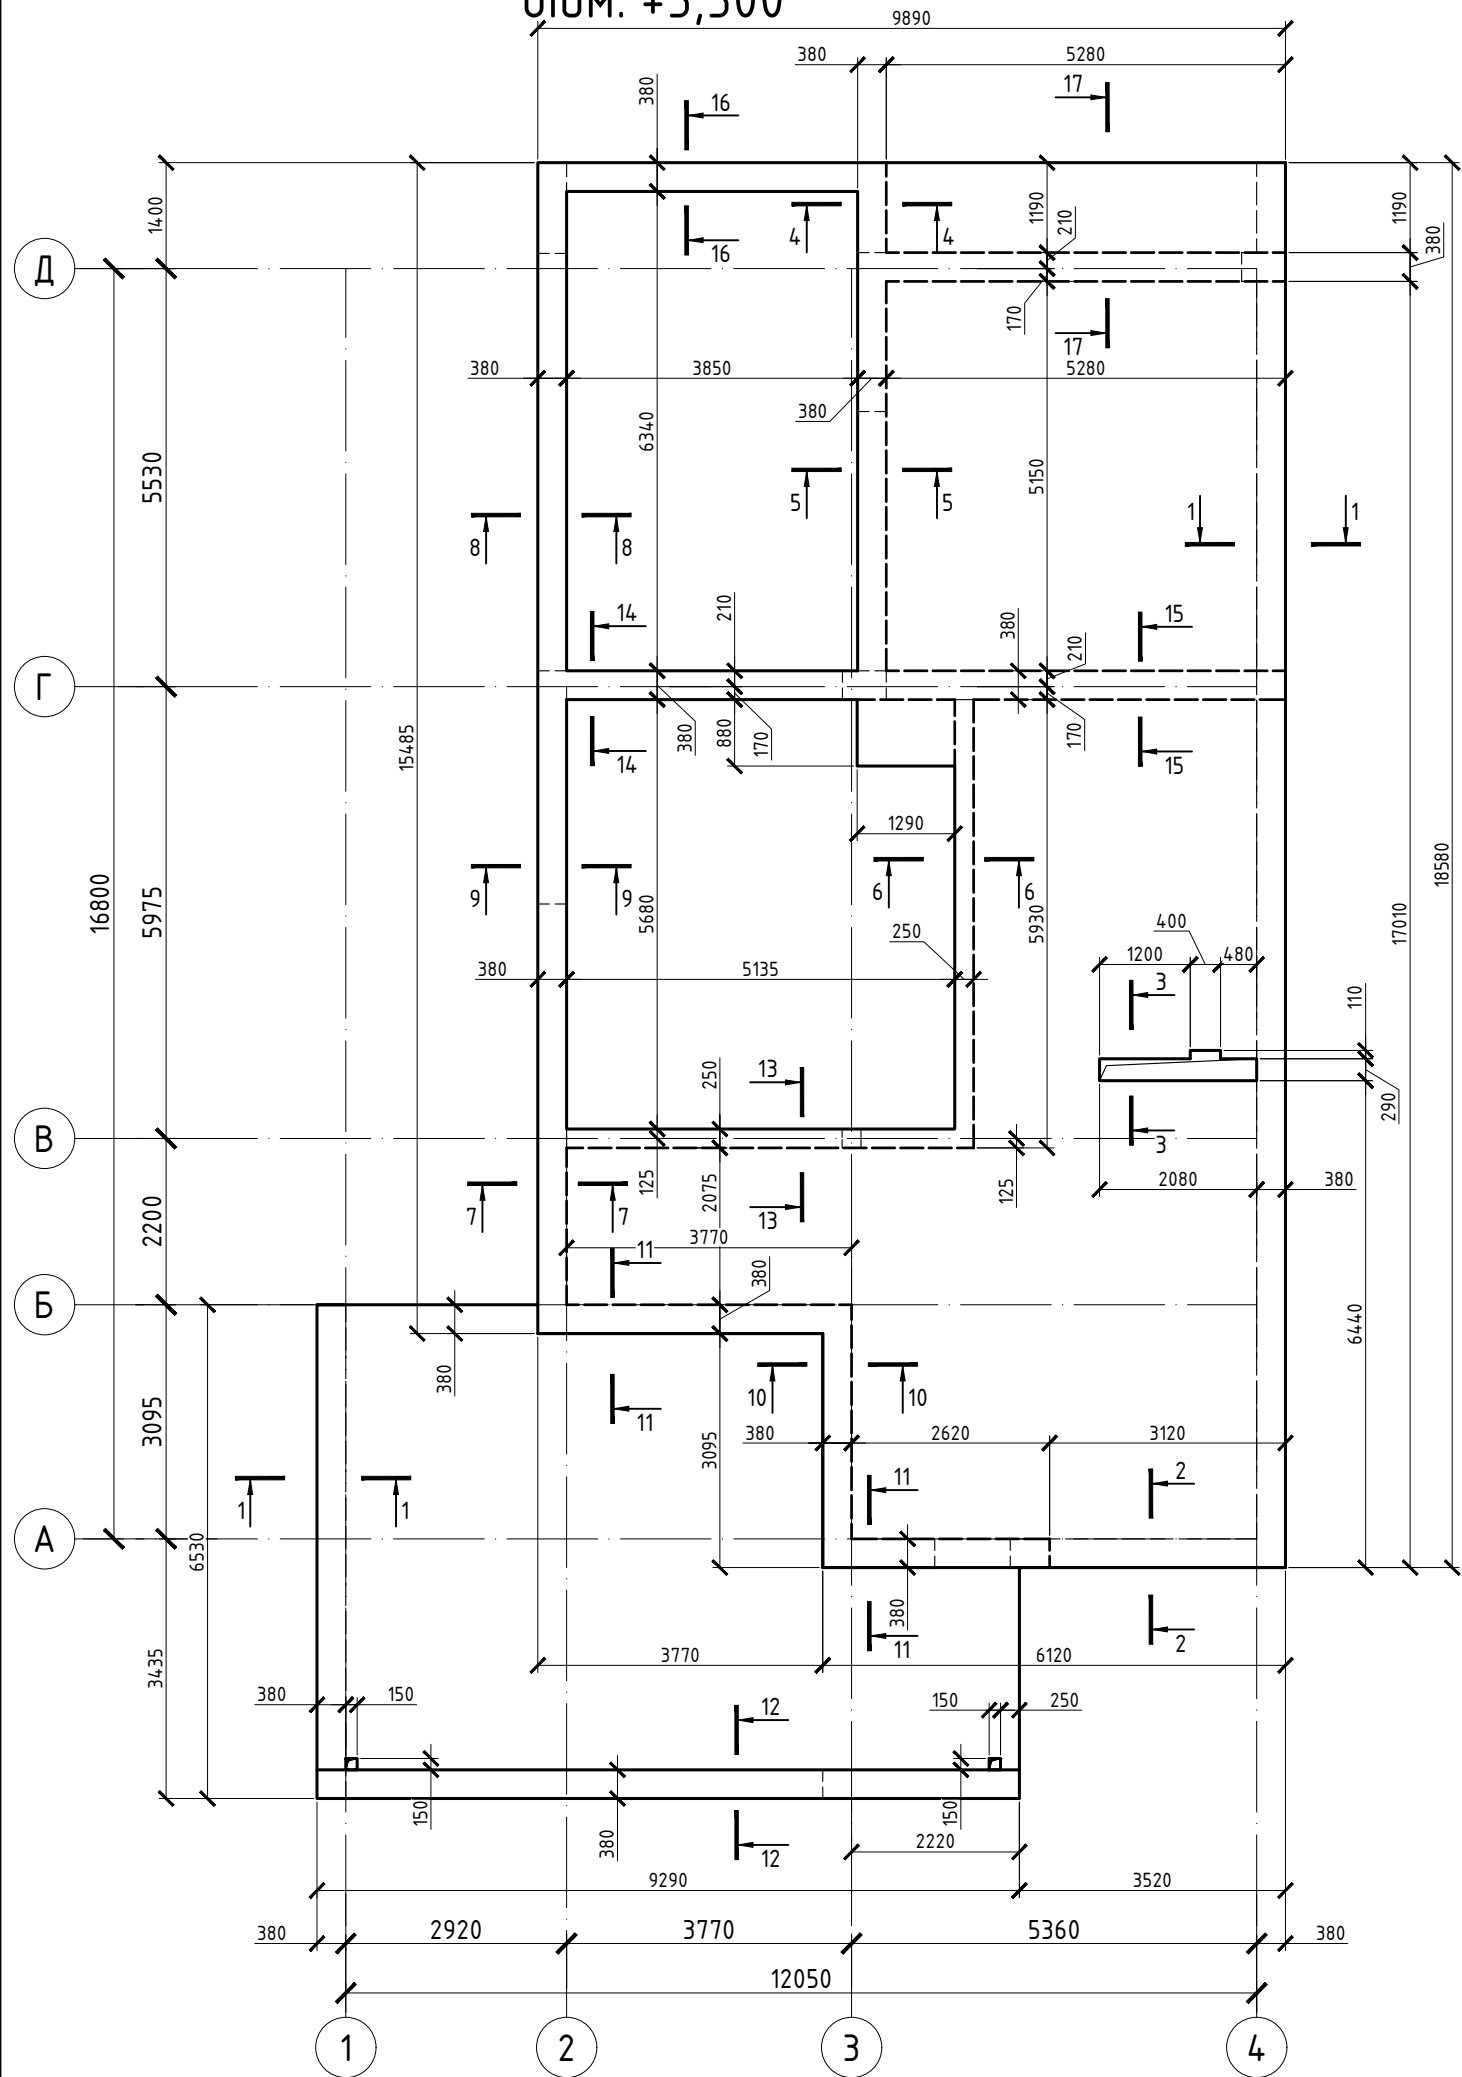


Відомість витрат сталі, кг

Марка елемента	Арматурні вироби							Всього
	Арматура класу							
	A240C		A400C					
	ДСТУ 3760:2006							
	φ 8	Разом	φ 10	φ 16	φ 20	Разом		
Плита перекриття на відм. +3.500	405.86	405.86	2462.02	983.88	538.71	3984.61	4390.47	


1. Загальні дані див. аркуш 1, 2.
2. Специфікацію елементів плити перекриття на відм. +3,500 див. аркуш 35.

						Нове будівництво індивідуального житлового будинку в с. Лебедівка, Київської обл.			
Зм.	Кіл.	Лист	№ док.	Підпис	Дата				
						Житловий будинок Ділянка №	Стадія	Аркуш	Аркушів
ГІП		Гапошко					Р	26	
Розробив		Шкляр				Схема розміщення плити перекриття на відм. +3,500. Розрізу 1-1....5-5 (опалубка)	ФОП "Гапошко Ю.О."		
Перевірів		Гапошко							
Н. контр.		Гапошко							


6-6, 13-13
(опалудка)

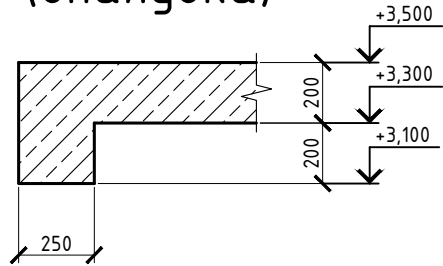


7-7
(опалудка)

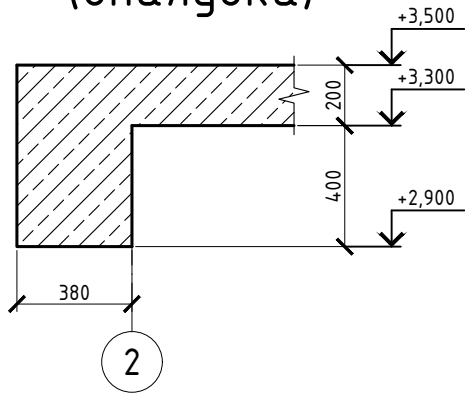


(опалудка)

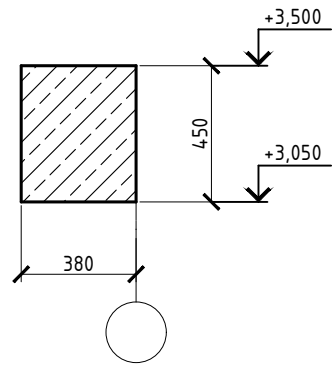


9-9, 14-14
(опалудка)

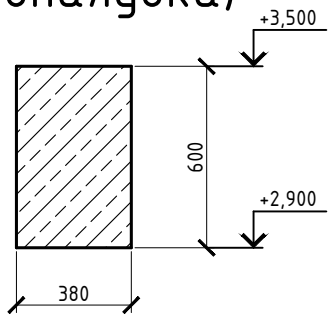


10-10, 11-11
(опалудка)

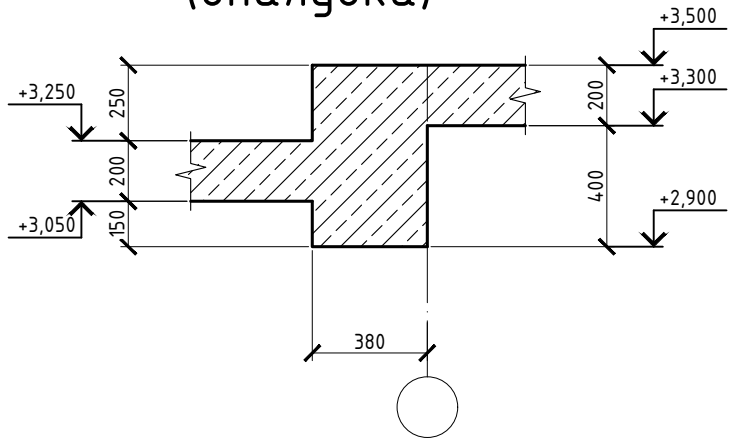


12-12
(опалудка)

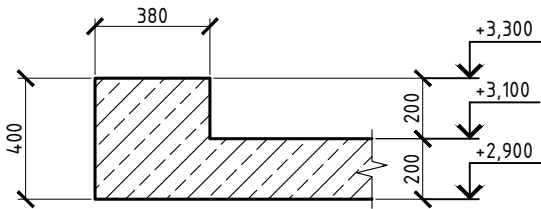

15-15
(опалудка)

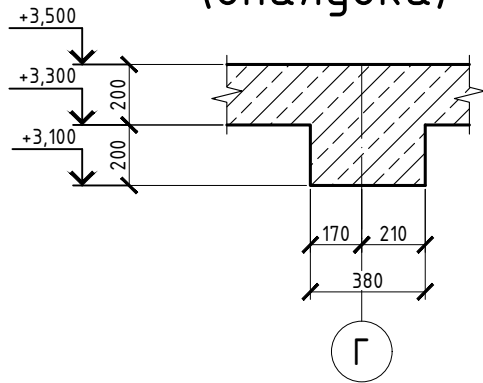





17-17
(опалудка)

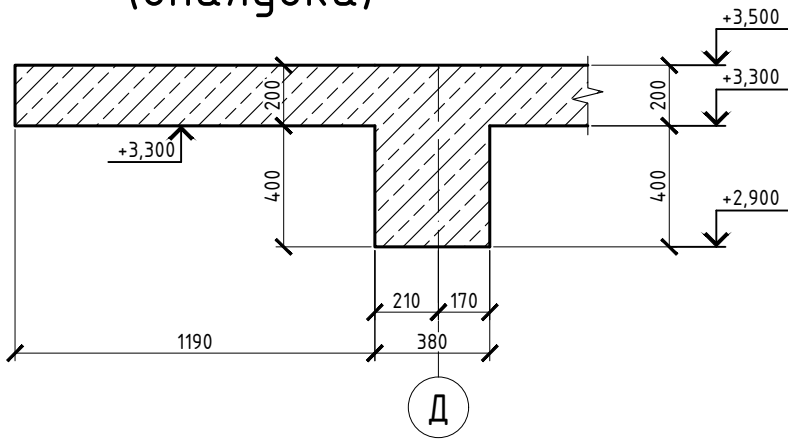

1. Загальні дані див. аркуш 1, 2.
2. Специфікацію елементів плити перекриття на відм. +3,500 див. аркуш 35.

						Нове будівництво індивідуального житлового будинку в с. Лебедівка, Київської обл.			
Зм.	Кіл.	Лист	№ док.	Підпис	Дата	Житловий будинок Ділянка №	Стадія	Аркуш	Аркушів
ГІП	Гапошко	Шкляр					Р	27	
Розробив	Гапошко					Розрізи 6-6....17-17 (опалудка)	ФОП "Гапошко Ю.О."		
Перевірів									
Н. контр.	Гапошко								


Схема нижнього армування балок плити
перекриття на відм. +3,500

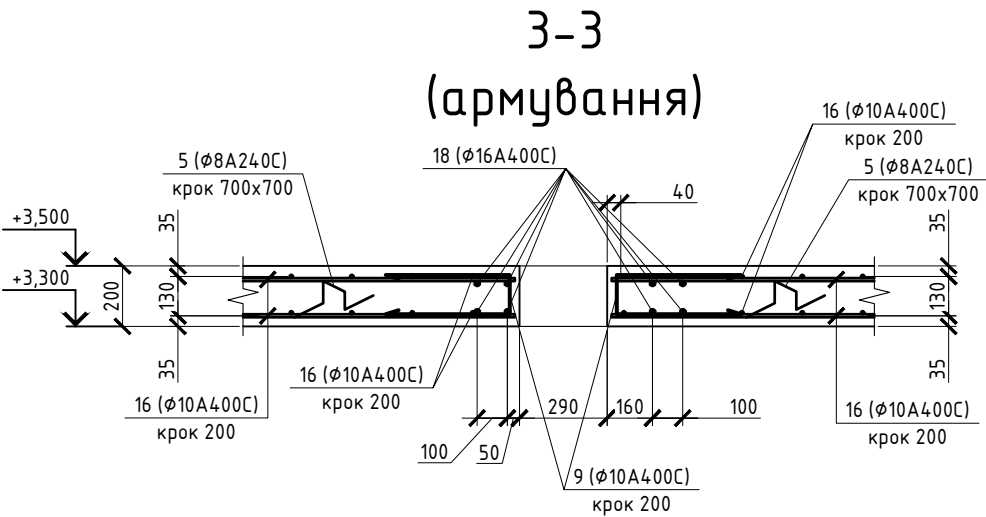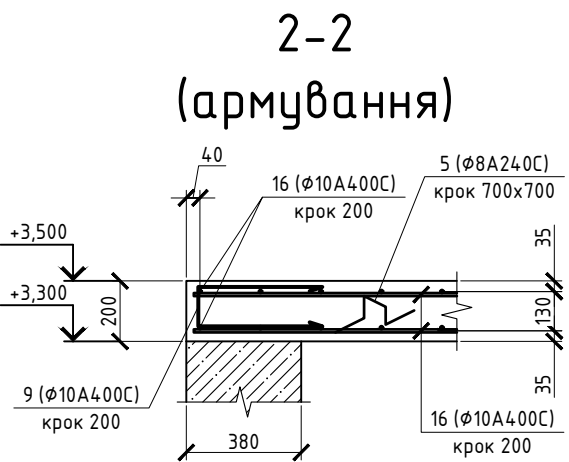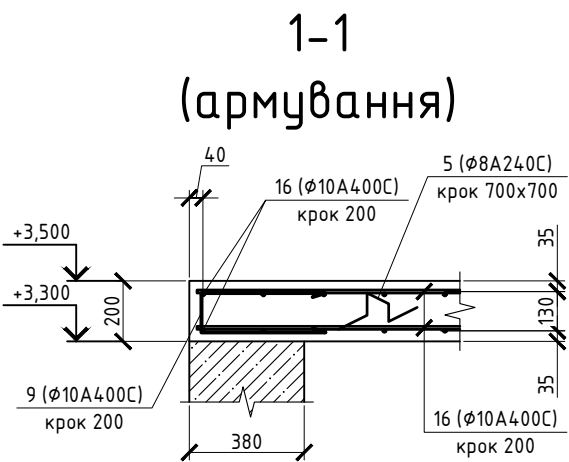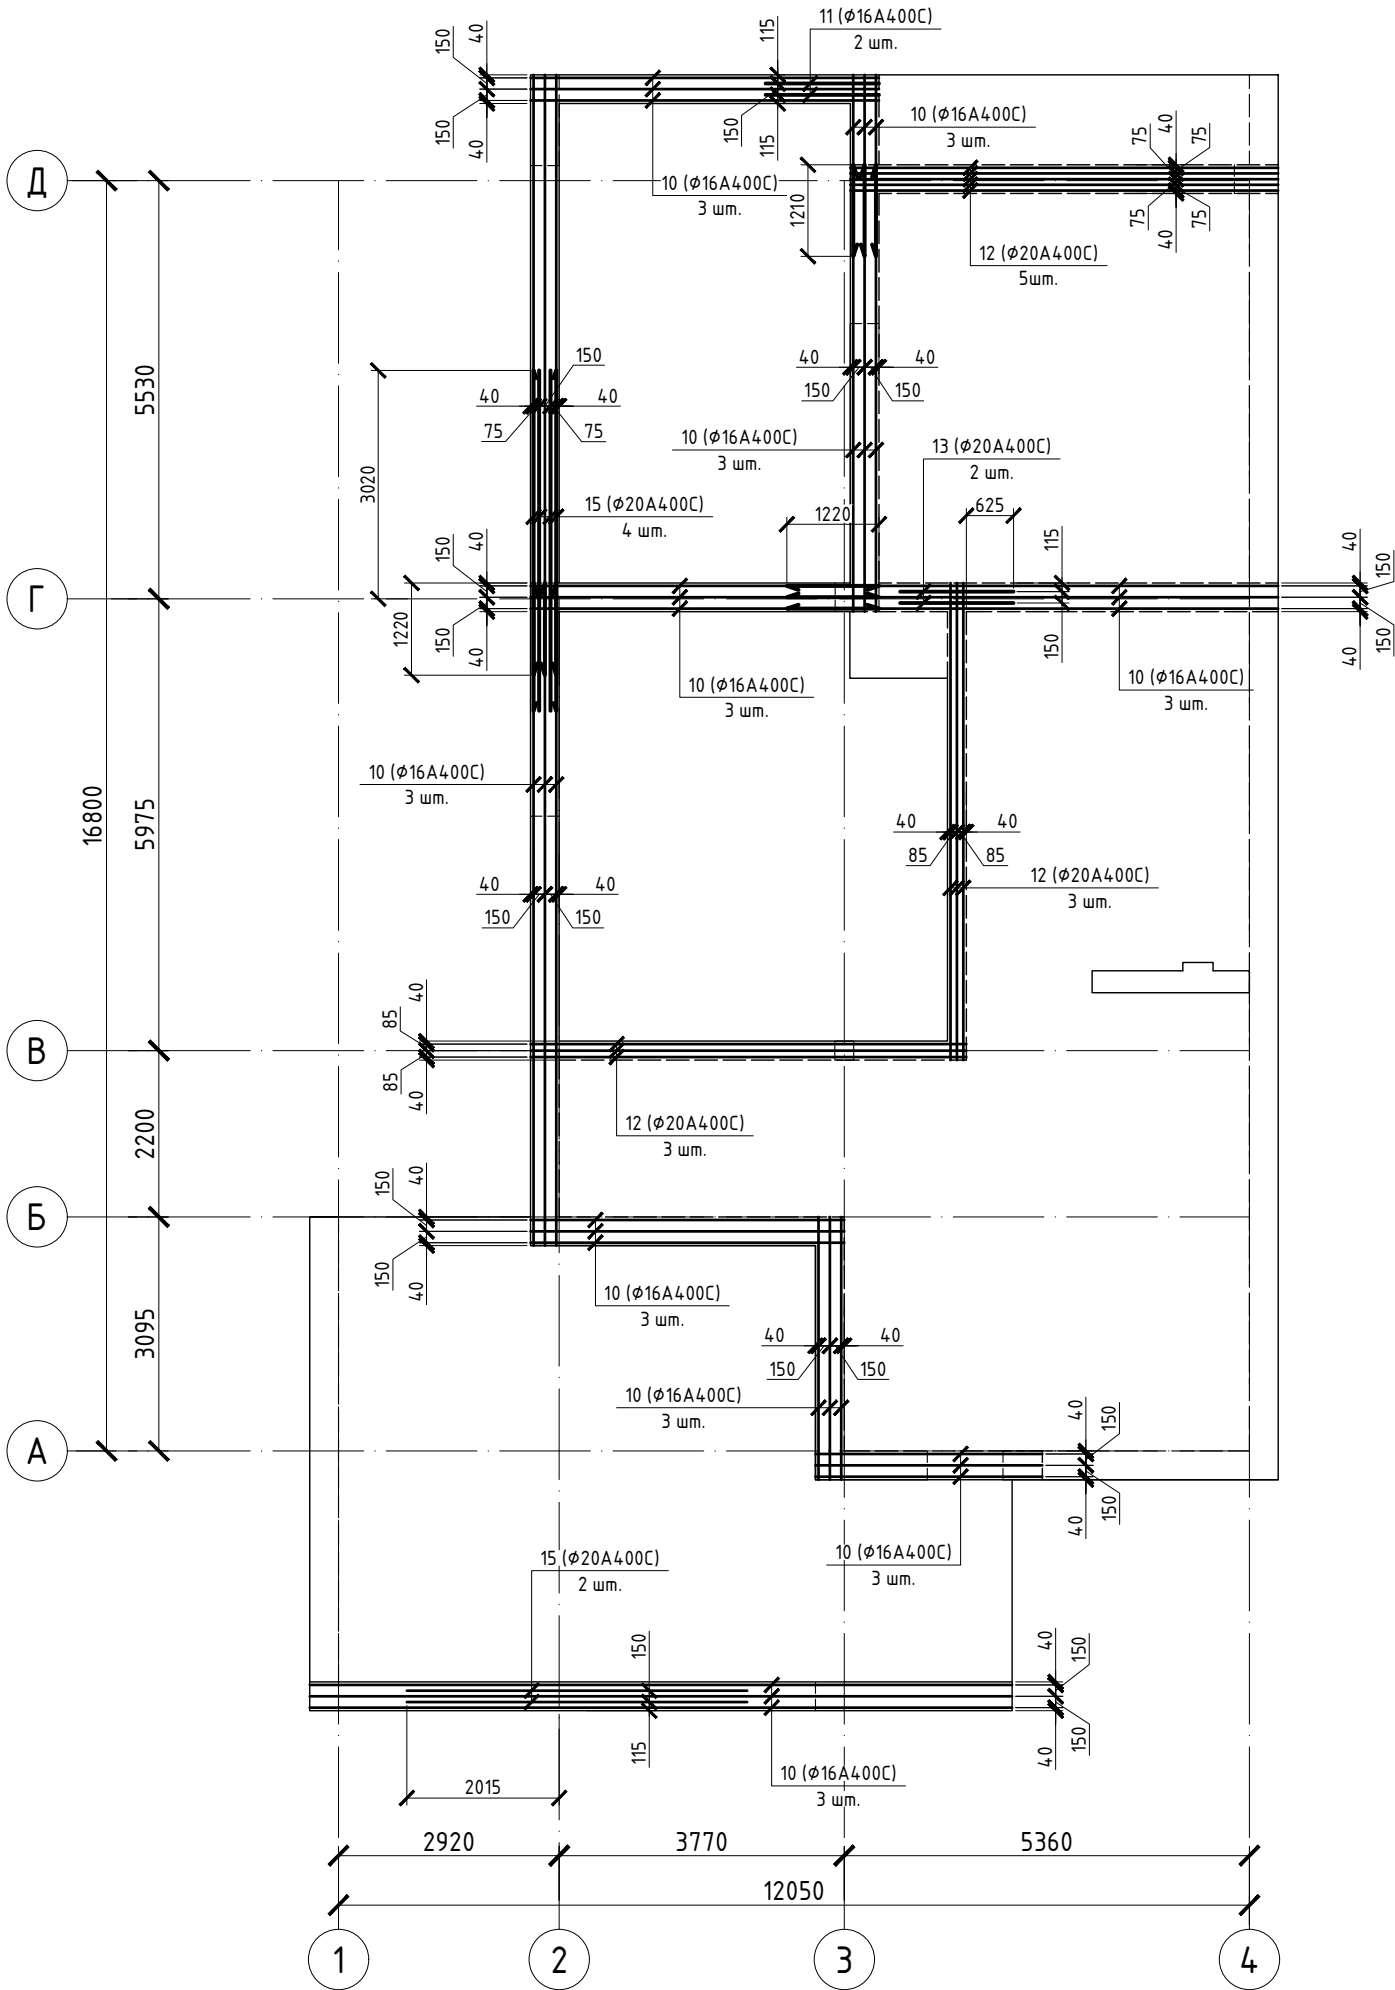


- Загальні дані див. аркуш 1, 2.
- Специфікацію елементів плити переkritтя на відм. +3,500 див. аркуш 35.

						Нове будівництво індивідуального житлового будинку в с. Лебедівка, Київської обл.			
Зм.	Кіл.	Лист	№ док.	Підпис	Дата	Житловий будинок Ділянка №	Стадія	Аркуш	Аркушів
ГІП	Гапошко	Шкляр					Р	28	
Розробив	Гапошко					Схема нижнього армування балок плити переkritтя на відм. +3,500. Розрізи 1-1...3-3 (армування)	ФОП "Гапошко Ю.О."		
Перевірів	Гапошко								
Н. контр.	Гапошко								


Схема верхнього армування
балок плити перекриття на
відм. +3,500

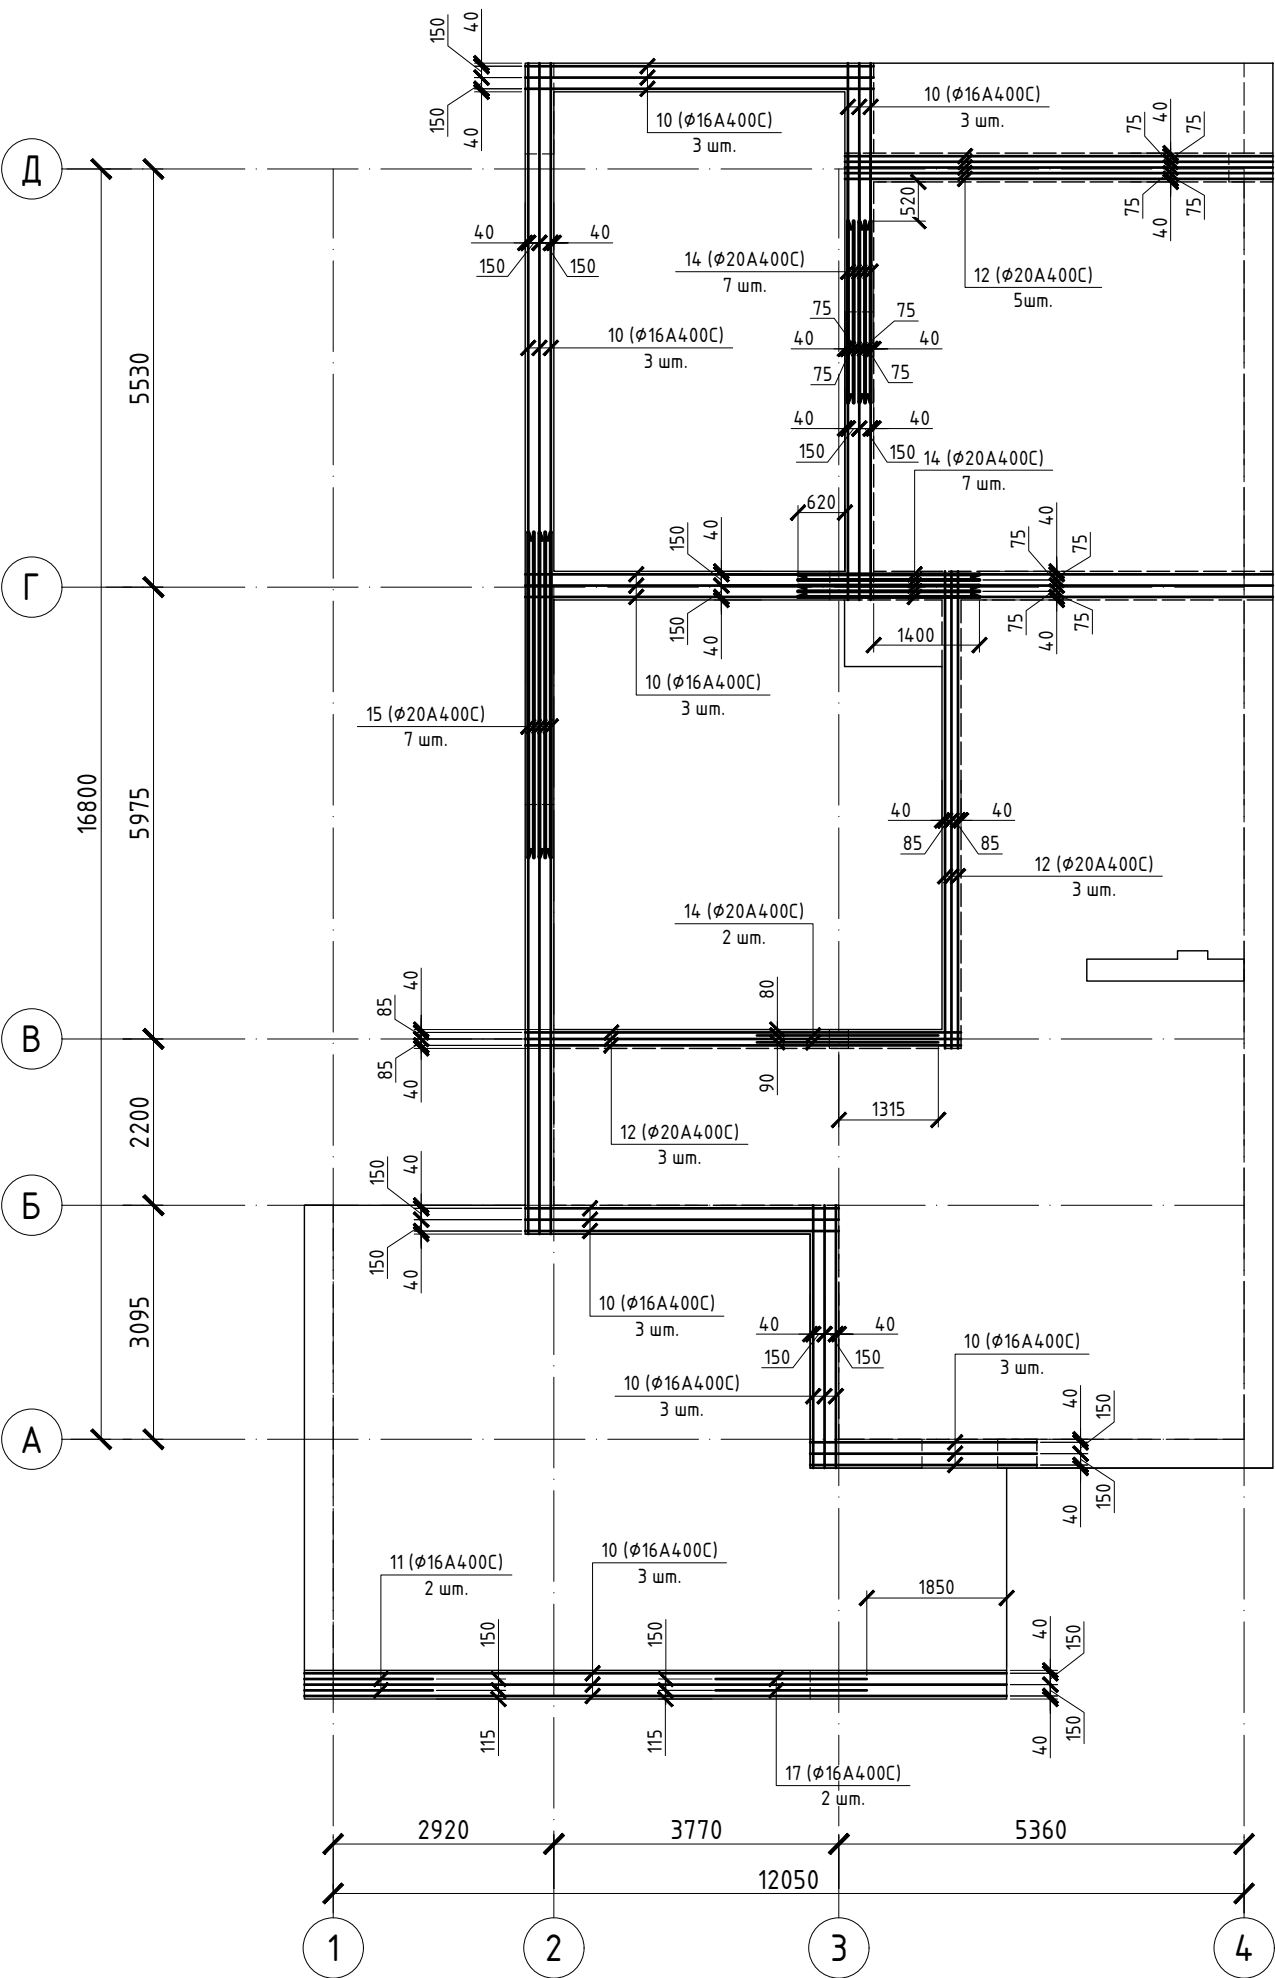


4-4
(армування)

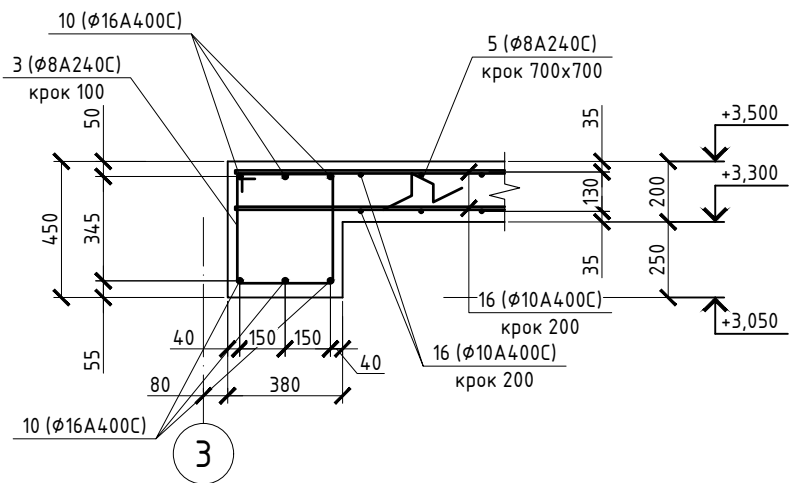

6-6
(армування)

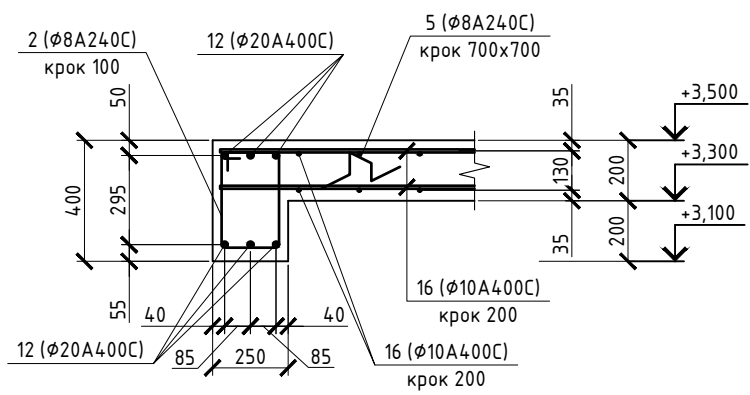


5-5
(армування)

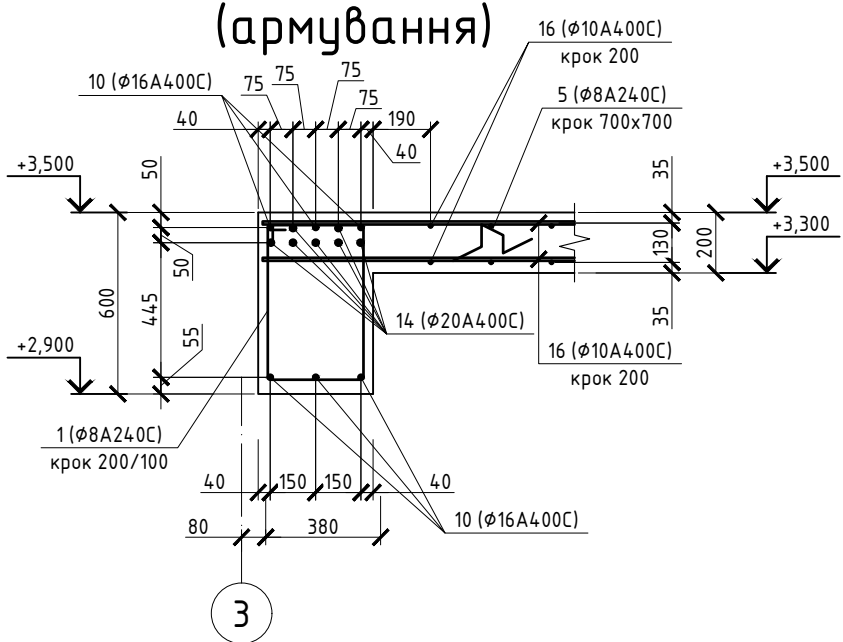


1. Загальні дані див. аркуш 1, 2.
2. Специфікацію елементів плити перекриття на відм. +3,500 див. аркуш 35.

						Нове будівництво індивідуального житлового будинку в с. Лебедівка, Київської обл.			
Зм.	Кіл.	Лист	№ док.	Підпис	Дата	Житловий будинок Ділянка №	Стадія	Аркуш	Аркушів
ГІП	Гапошко						Р	29	
Розробив	Шкляр					Схема верхнього армування балок плити перекриття на відм. +3,500. Розрізи 4-4.....6-6 (армування)	ФОП "Гапошко Ю.О."		
Перевірив	Гапошко								
Н. контр.	Гапошко								

8-8
(армування)

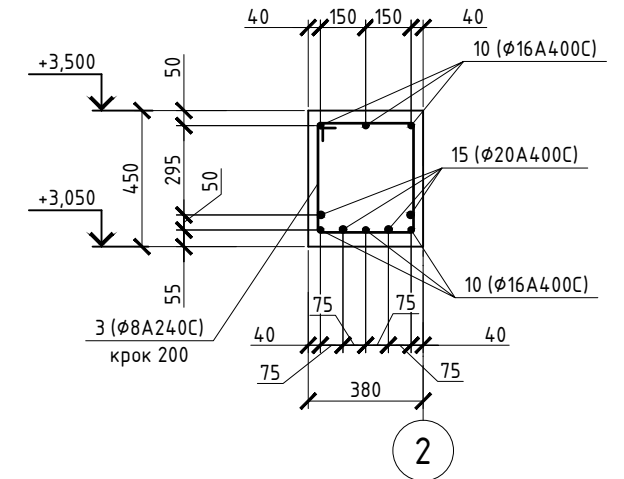


10-10
(армування)

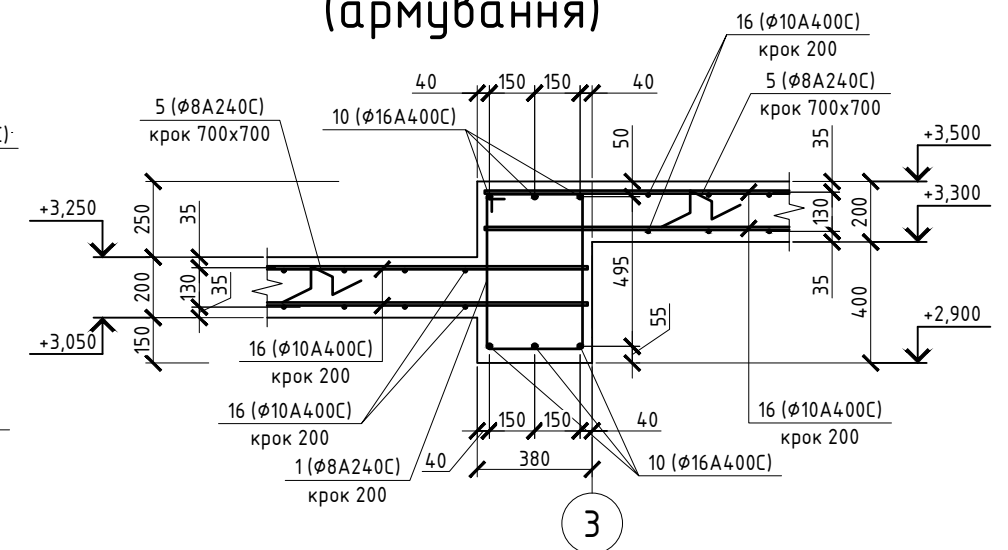


1. Загальні дані див. аркуш 1, 2.
2. Специфікацію елементів плити перекриття на відм. +3,500 див. аркуш 35.

						Нове будівництво індивідуального житлового будинку в с. Лебедівка, Київської обл.			
Зм.	Кіл.	Лист	№ док.	Підпис	Дата				
						Житловий будинок Ділянка №	Стадія	Аркуш	Аркушів
ГІП		Гапошко					Р	30	
Розробив		Шкляр				Схема поперечного армування балок плити перекриття на відм. +3,500. Розрізи 7-7.....10-10 (армування)	ФОП "Гапошко Ю.О."		
Перевірів		Гапошко							
Н. контр.		Гапошко							


Схема основного верхнього і нижнього армування
плити перекриття на відм. +3,500

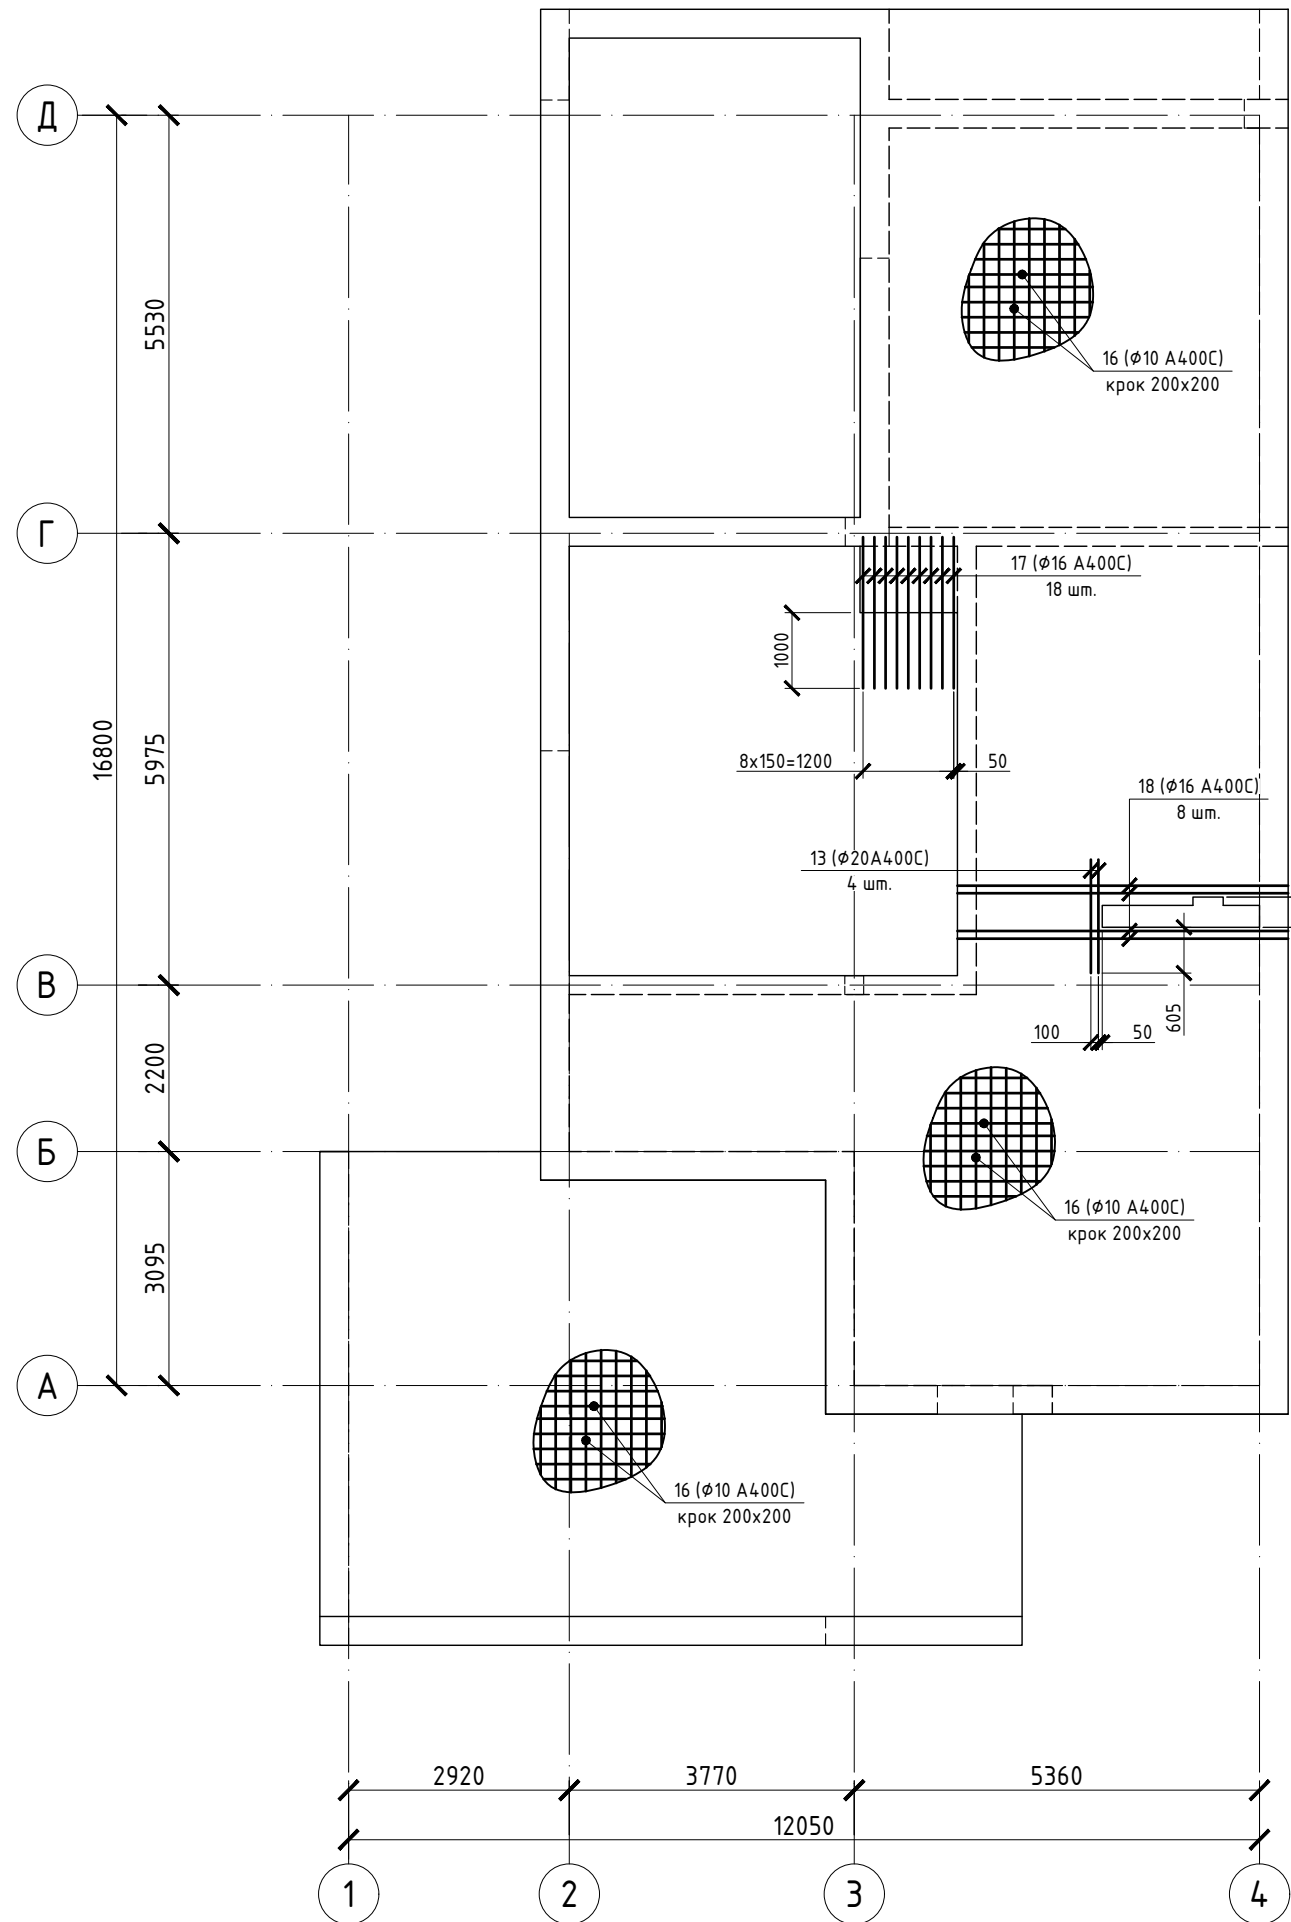


11-11
(армування)

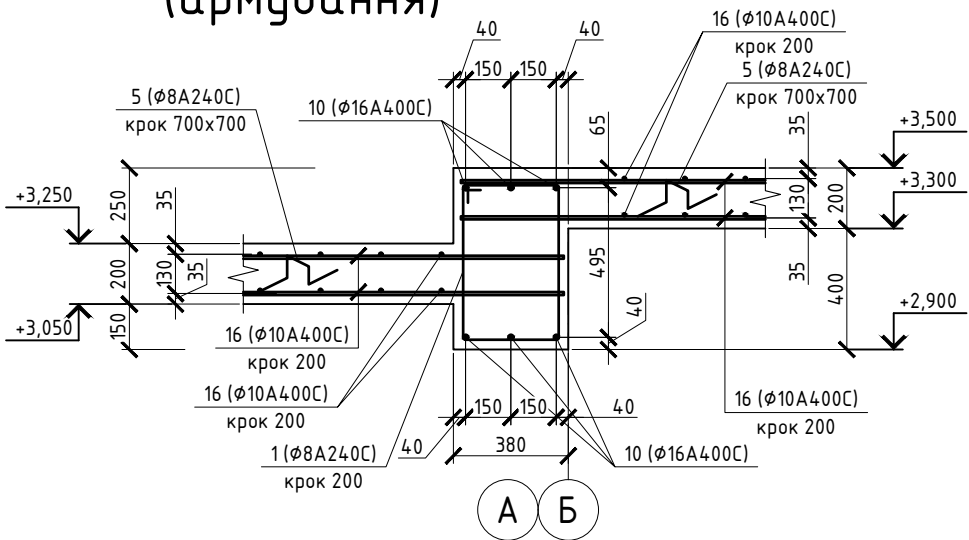

12-12
(армування)

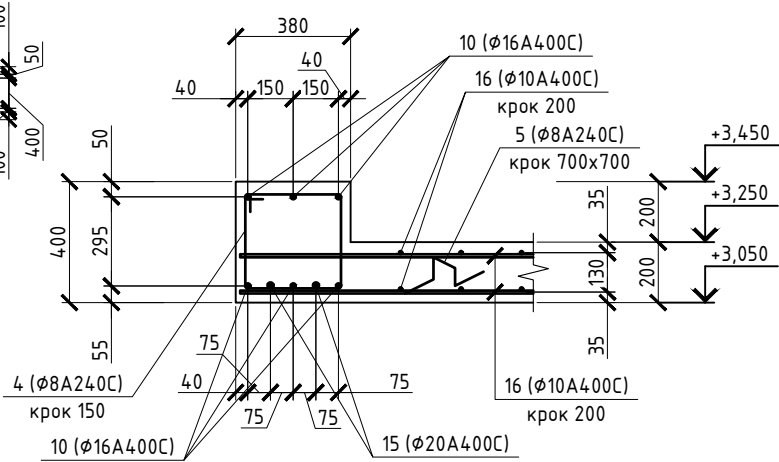


13-13
(армування)

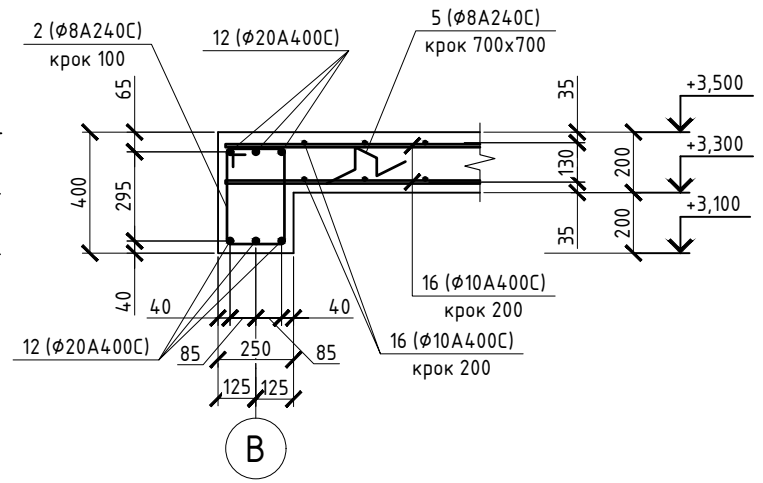


1. Загальні дані див. аркуш 1, 2.
2. Специфікацію елементів плити перекриття на відм. +3,500 див. аркуш 35.

						Нове будівництво індивідуального житлового будинку в с. Лебедівка, Київської обл.			
Зм.	Кіл.	Лист	№ док.	Підпис	Дата				
						Житловий будинок Ділянка №	Стадія	Аркуш	Аркушів
ГІП		Гапошко		<i>Ю. Гапошко</i>			Р	31	
Розробив		Шкляр		<i>Шкляр</i>		Схема основного верхнього і нижнього армування плити перекриття на відм. +3,500. Розрізи 11-11.....13-13 (армування)	ФОП "Гапошко Ю.О."		
Перевірив		Гапошко		<i>Ю. Гапошко</i>					
Н. контр.		Гапошко		<i>Ю. Гапошко</i>					


Схема влаштування поз.
6, 7, 8, 9, плити
перекриття на відм.
+3,500

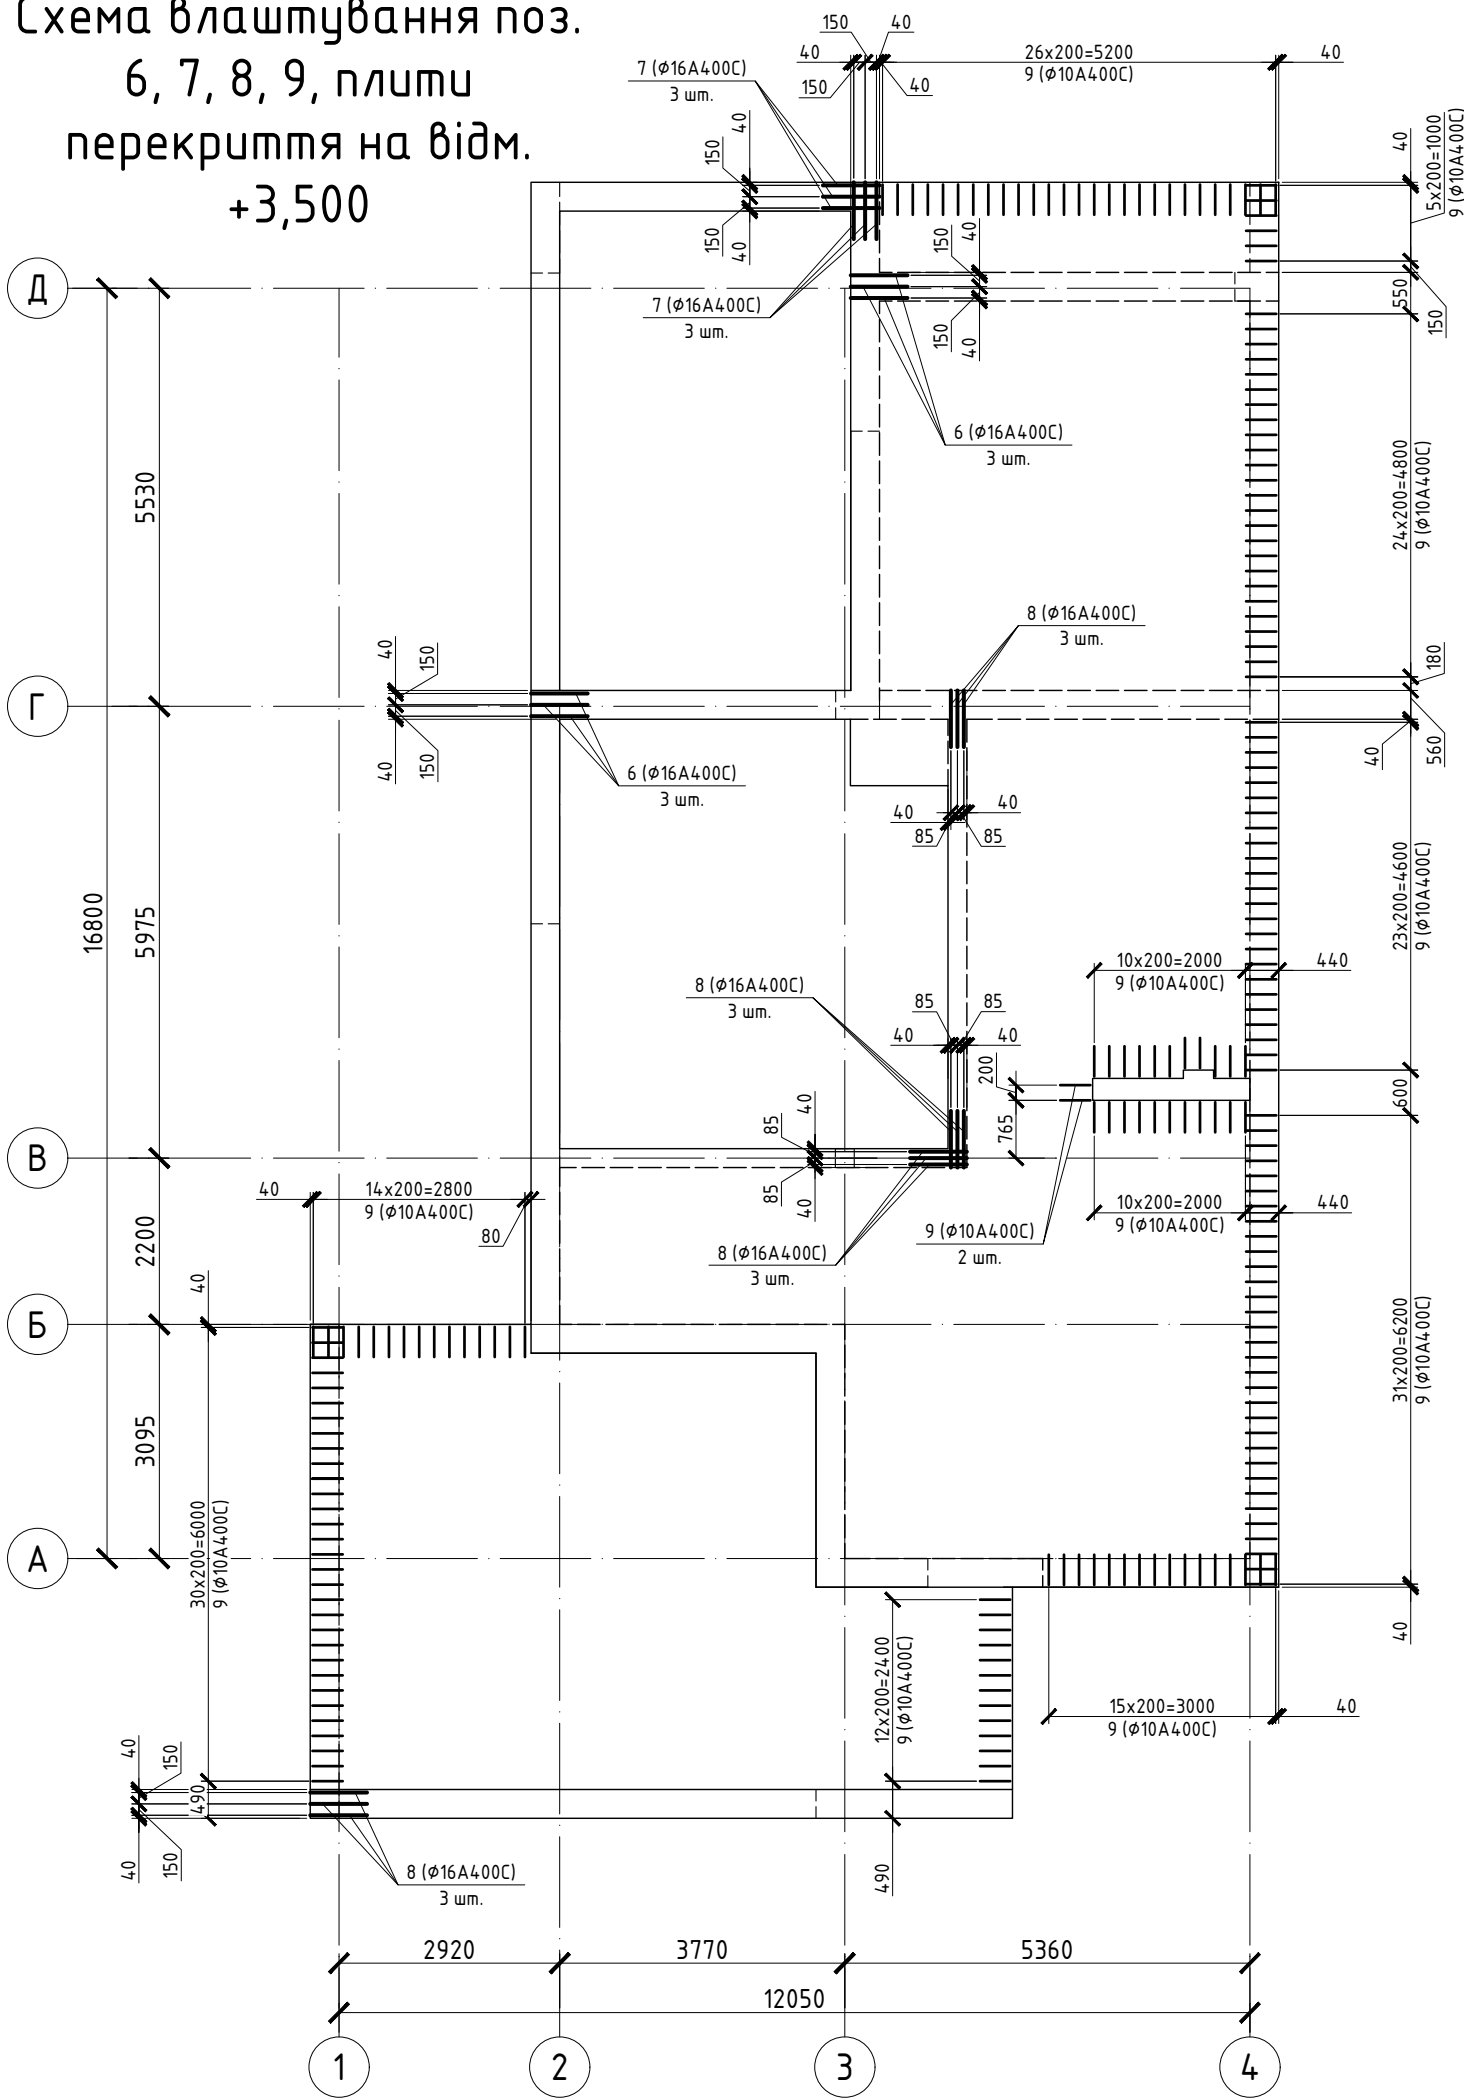

14-14
(армування)

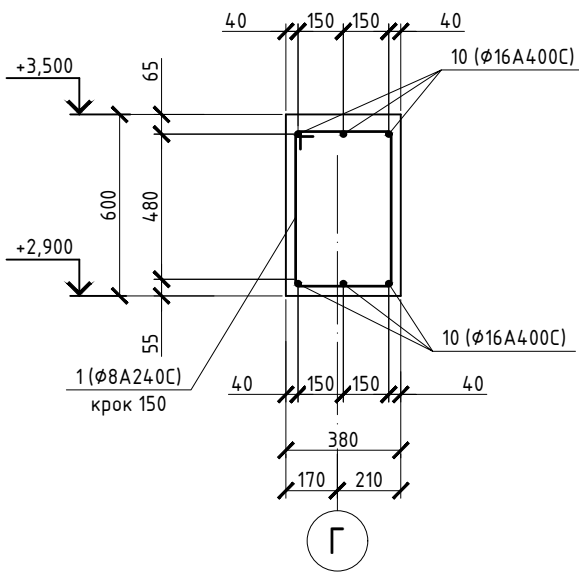


15-15
(армування)

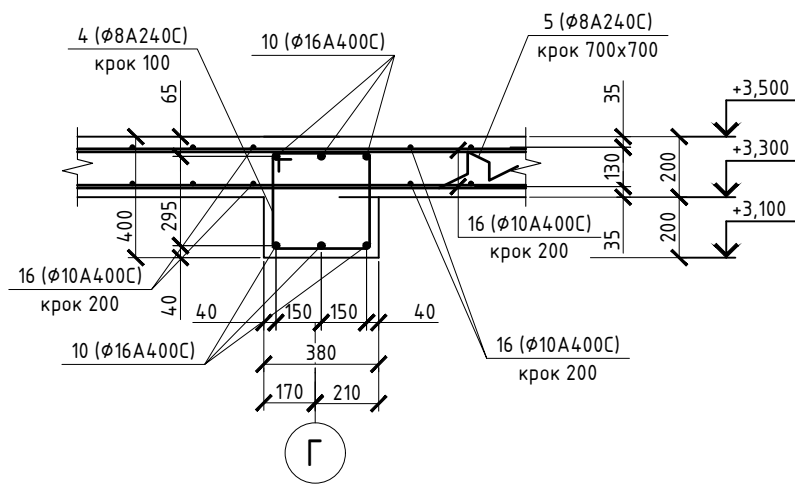


1. Загальні дані див. аркуш 1, 2.
2. Специфікацію елементів плити перекриття на відм. +3,500 див. аркуш 35.

						Нове будівництво індивідуального житлового будинку в с. Лебедівка, Київської обл.			
Зм.	Кіл.	Лист	№ док.	Підпис	Дата	Житловий будинок Ділянка №	Стадія	Аркуш	Аркушів
ГІП	Гапошко						Р	32	
Розробив	Шкляр					Схема влаштування поз. 6, 7, 8, 9, плити перекриття на відм. +3,500. Розрізи 14-14, 15-15 (армування)	ФОП "Гапошко Ю.О."		
Перевірив	Гапошко								
Н. контр.	Гапошко								

Схеми додаткового нижнього армування плити
перекриття на відм. +3,500

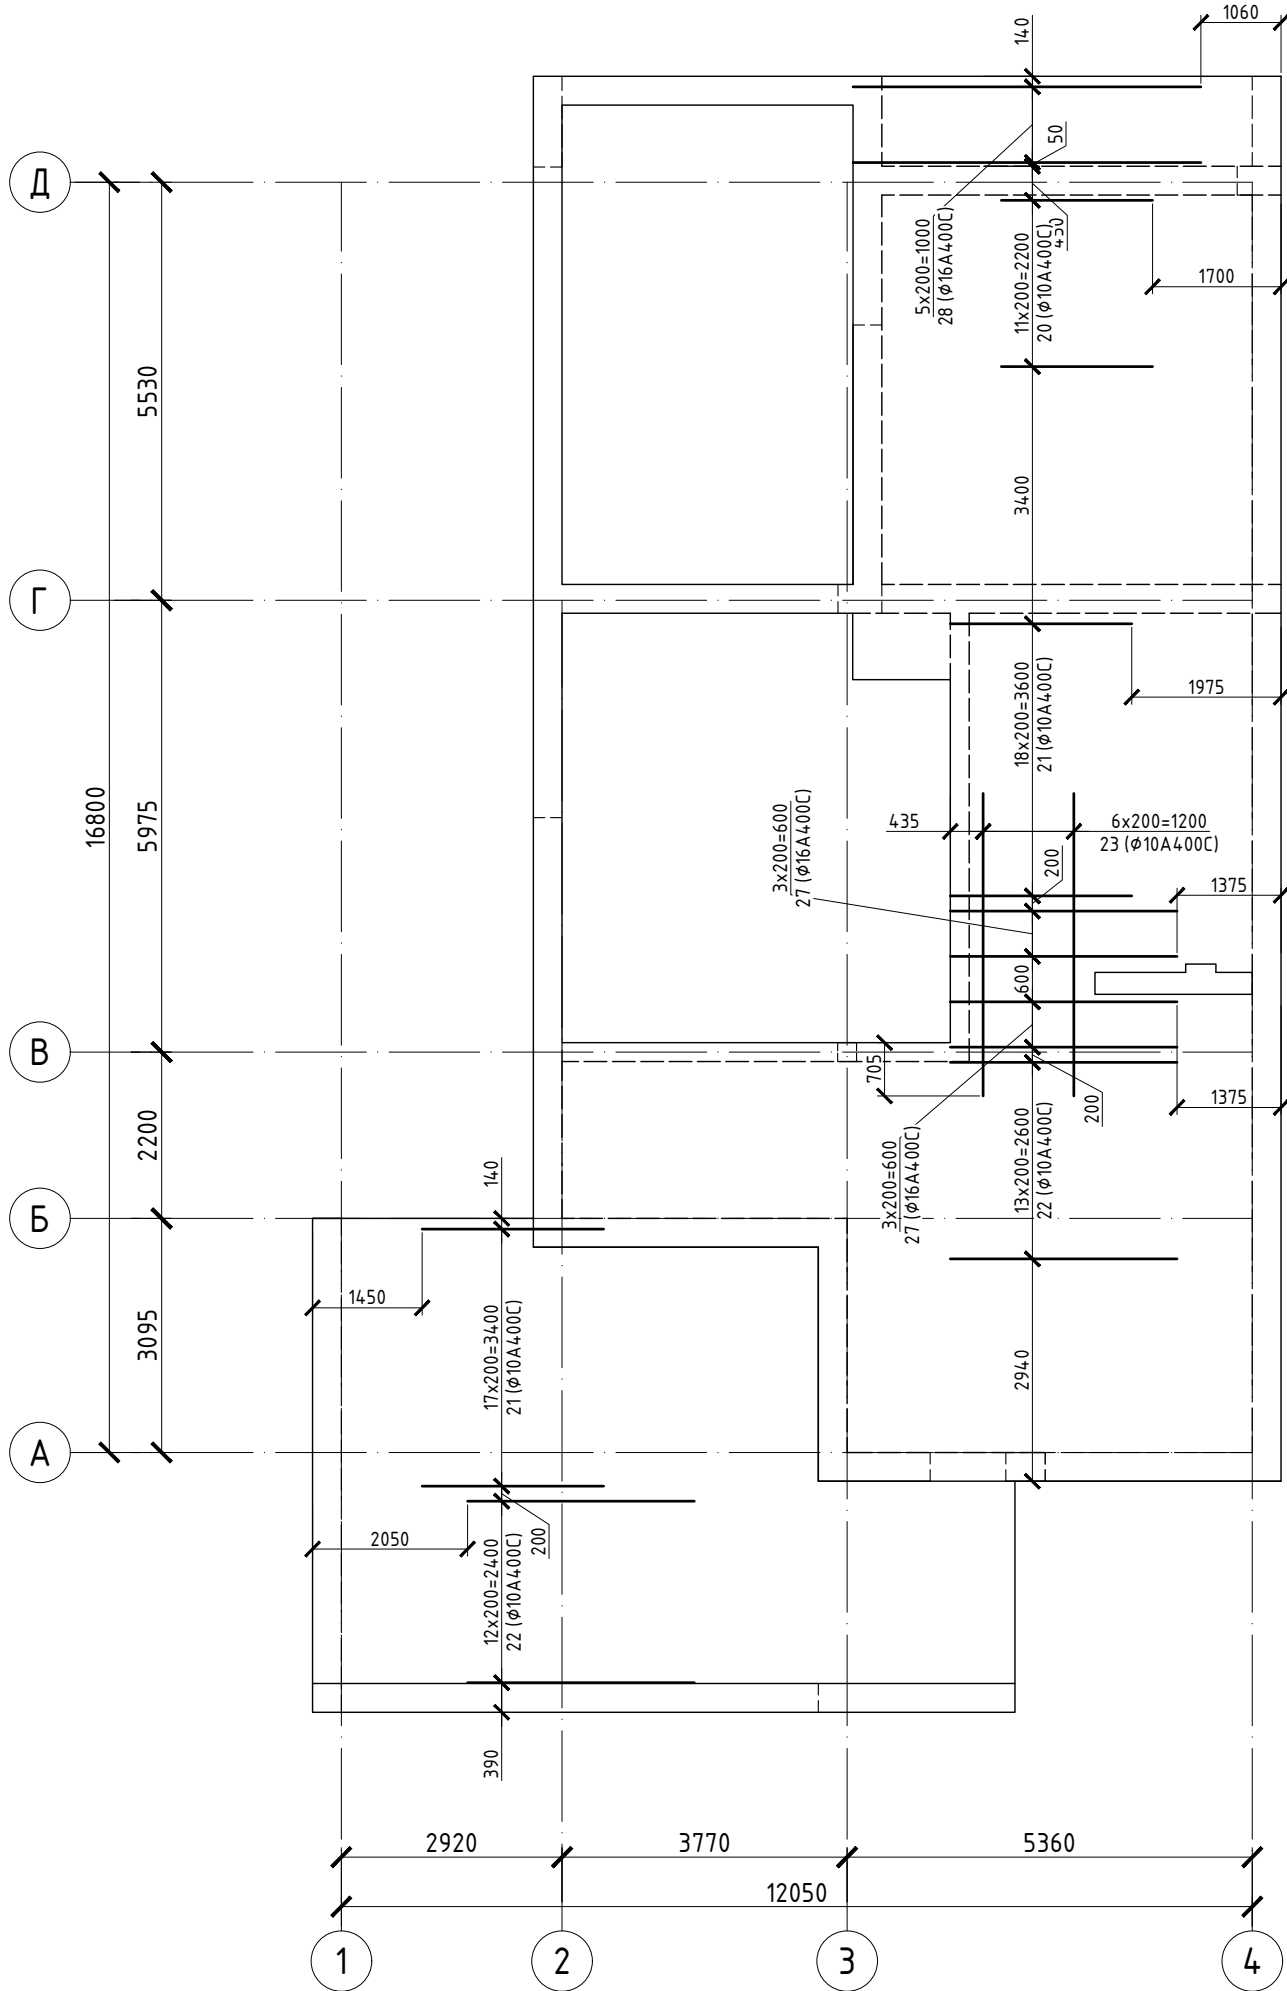


16-16
(армування)

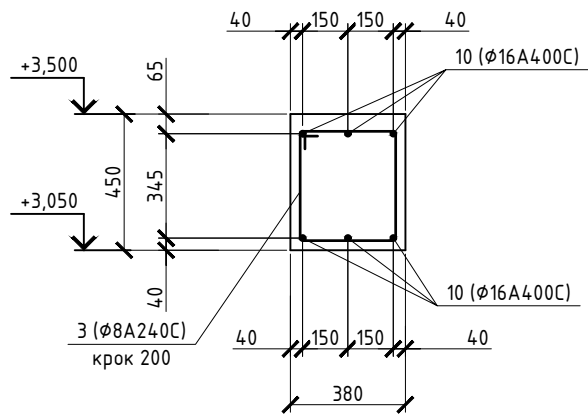


1. Загальні дані див. аркуш 1, 2.
2. Специфікацію елементів плити переkritтя на відм. +3,500 див. аркуш 35.

						Нове будівництво індивідуального житлового будинку в с. Леbedівка, Київської обл.			
Зм.	Кіл.	Лист	№ док.	Підпис	Дата	Житловий будинок Ділянка №	Стадія	Аркуш	Аркушів
ГІП	Гапошко	Шкляр					Р	33	
Розробив	Гапошко					Схеми додаткового нижнього армування плити переkritтя на відм. +3,500. Розріз 16-16 (армування)	ФОП "Гапошко Ю.О."		
Перевірив	Гапошко								
Н. контр.	Гапошко								

Схеми додаткового верхнього армування плити
перекриття на відм. +3,500

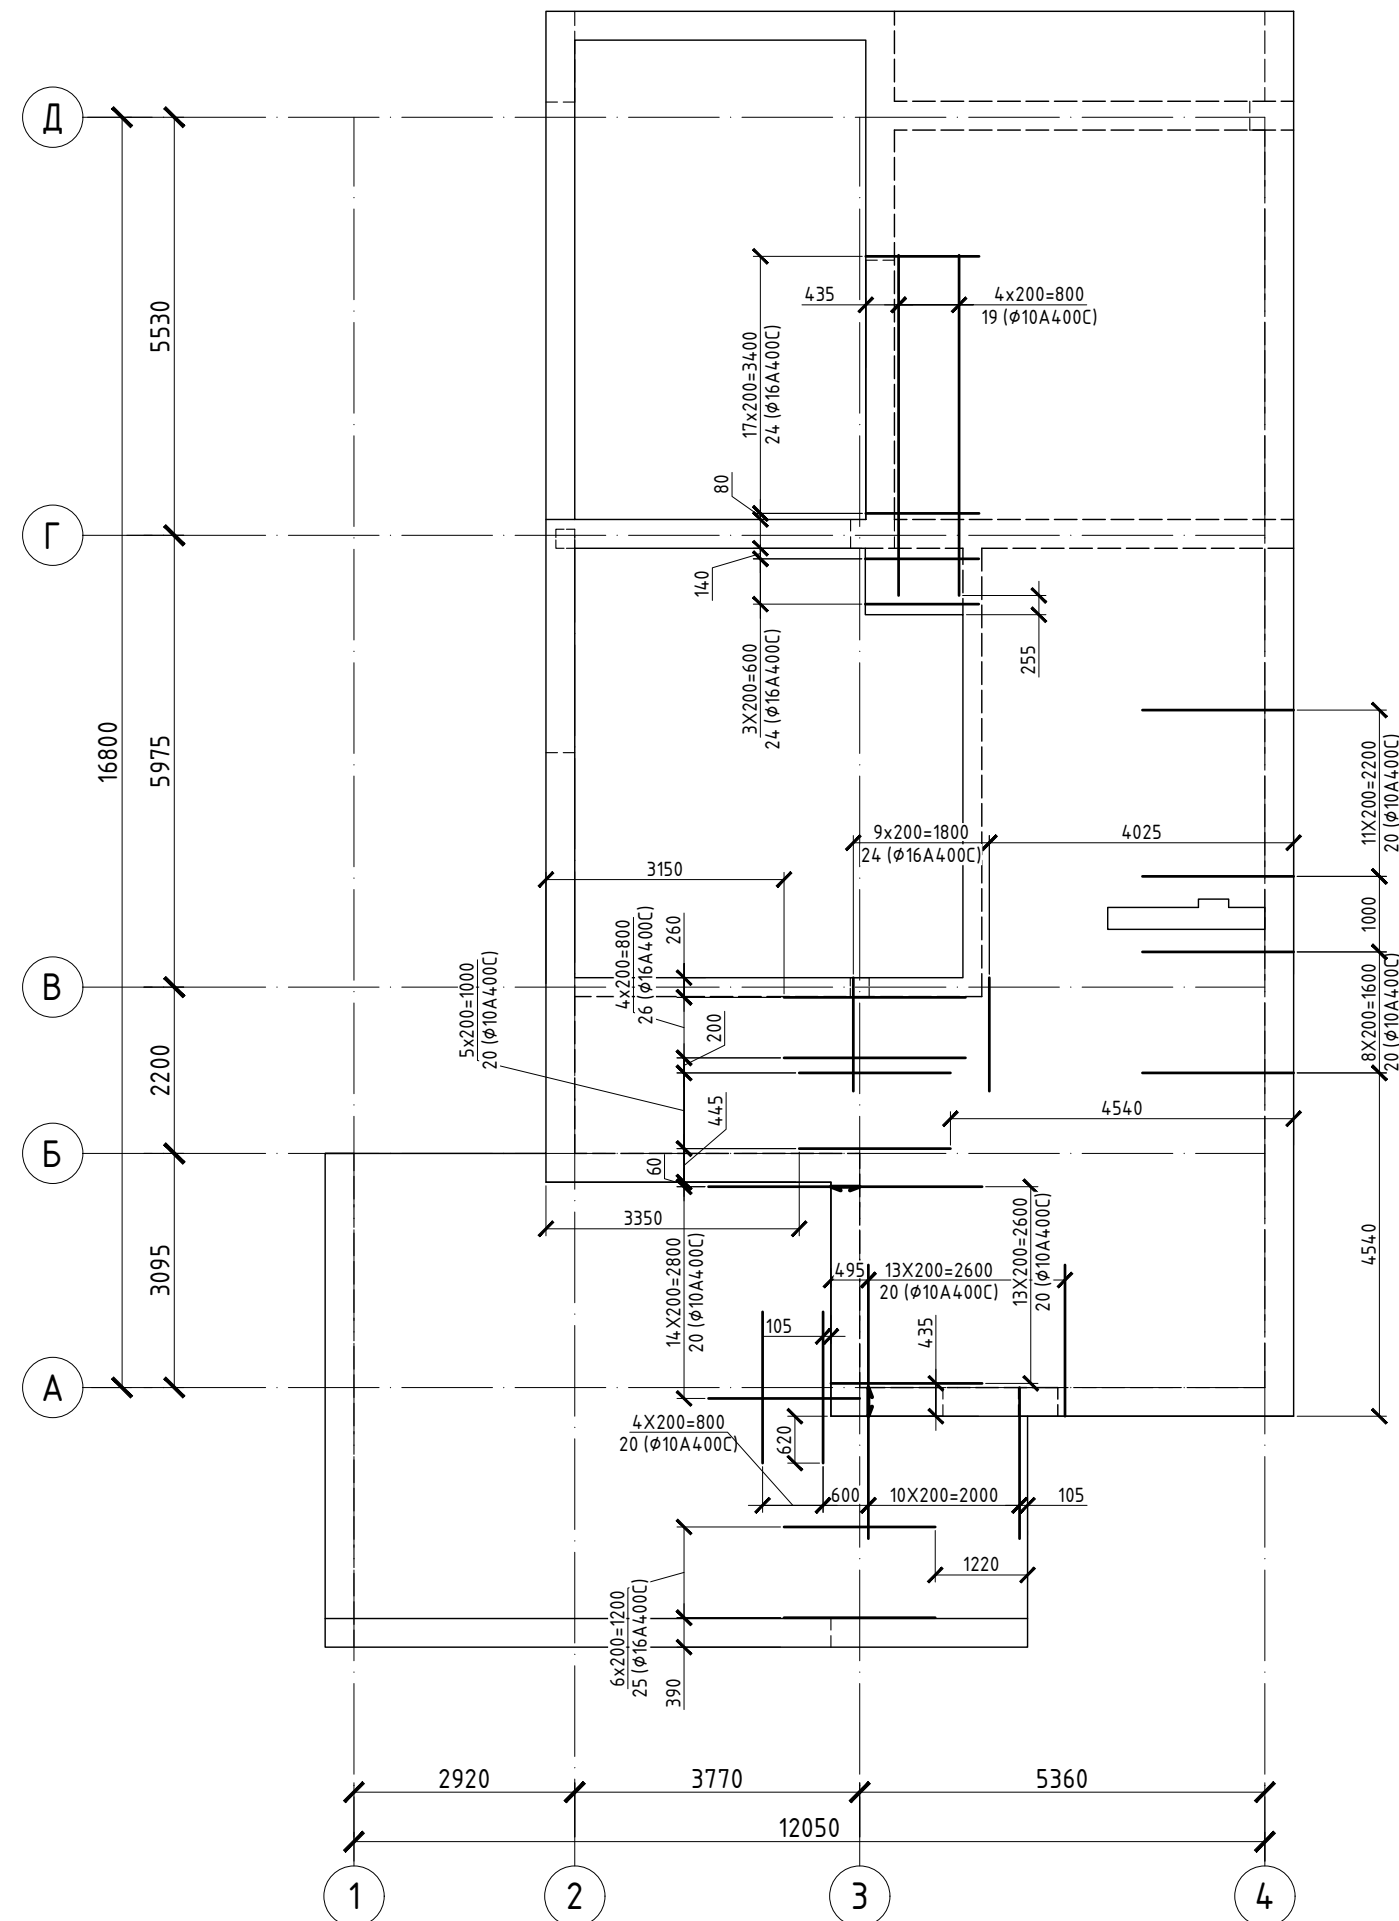

17-17
(армування).

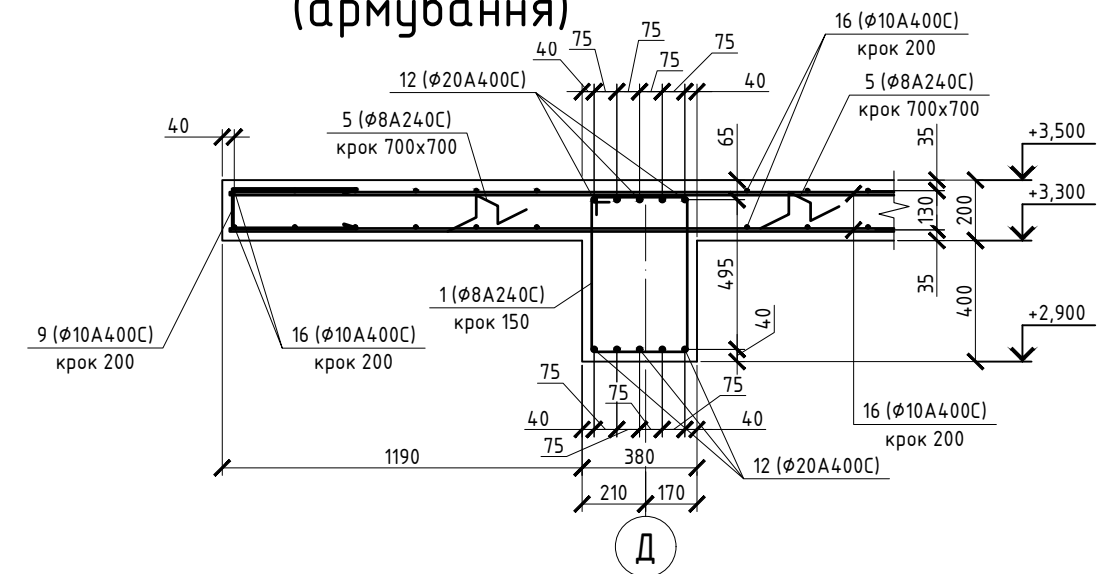

1. Загальні дані див. аркуш 1, 2.
2. Специфікацію елементів плити перекриття на відм. +3,500 див. аркуш 35.

						Нове будівництво індивідуального житлового будинку в с. Лебедівка, Київської обл.			
Зм.	Кіл.	Лист	№ док.	Підпис	Дата				
						Житловий будинок Ділянка №	Стадія	Аркуш	Аркушів
ГІП		Гапошко					Р	34	
Розробив		Шкляр				Схеми додаткового верхнього армування плити перекриття на відм. +3,500. Розріз 17-17 (армування) ФОП "Гапошко Ю.О."			
Перевірів		Гапошко							
Н. контр.		Гапошко							

Специфікація елементів плити перекриття на відм. +3,500					
Поз.	Позначення	Найменування	Кіл.	Маса од., кг	Примітки
		Деталі			
1		Ø8 А240С ДСТУ 3760:2006 L= 1900	198	0.75	
2		Ø8 А240С ДСТУ 3760:2006 L= 1200	111	0.47	
3		Ø8 А240С ДСТУ 3760:2006 L= 1600	66	0.63	
4		Ø8 А240С ДСТУ 3760:2006 L= 1500	115	0.59	
5		Ø8 А240С ДСТУ 3760:2006 L= 800	300	0.32	
6		Ø16 А400С ДСТУ 3760:2006 L= 2000	6	3.16	
7		Ø16 А400С ДСТУ 3760:2006 L= 1900	3	3.00	
8		Ø16 А400С ДСТУ 3760:2006 L= 1750	9	2.76	
9		Ø10 А400С ДСТУ 3760:2006 L= 1000	214	0.62	
10		Ø16 А400С ДСТУ 3760:2006 L _{зод.} = 365.0 м	1	575.97	
11		Ø16 А400С ДСТУ 3760:2006 L= 1750	4	2.76	
12		Ø20 А400С ДСТУ 3760:2006 L _{зод.} = 130.0 м	1	321.10	
13		Ø20 А400С ДСТУ 3760:2006 L= 1500	6	3.71	
14		Ø20 А400С ДСТУ 3760:2006 L= 2400	14	5.93	
15		Ø20 А400С ДСТУ 3760:2006 L= 3000	13	7.41	
16		Ø10 А400С ДСТУ 3760:2006 L _{зод.} = 1600.0 м	2	987.20	
17		Ø16 А400С ДСТУ 3760:2006 L= 2000	20	3.16	
18		Ø16 А400С ДСТУ 3760:2006 L= 4350	8	6.86	
19		Ø10 А400С ДСТУ 3760:2006 L= 4500	5	2.78	
20		Ø10 А400С ДСТУ 3760:2006 L= 2000	98	1.23	
21		Ø10 А400С ДСТУ 3760:2006 L= 2400	37	1.48	
22		Ø10 А400С ДСТУ 3760:2006 L= 3000	27	1.85	
23		Ø10 А400С ДСТУ 3760:2006 L= 4000	7	2.47	
24		Ø16 А400С ДСТУ 3760:2006 L= 1500	32	2.37	
25		Ø16 А400С ДСТУ 3760:2006 L= 2000	7	3.16	
26		Ø16 А400С ДСТУ 3760:2006 L= 2400	5	3.79	
27		Ø16 А400С ДСТУ 3760:2006 L= 3000	8	4.73	
28		Ø16 А400С ДСТУ 3760:2006 L= 4500	6	7.10	
		Матеріали			
		Бетон класу С20/25		41.8 м ³	

Поз.	Ескіз	Поз.	Ескіз
1		6	
2		7	
3		8	
4		9	
5		11	

- | | | | | | | | | | | |
|-----------|------|---------|--------|-------------------|------|--|--|--------------------|-------|---------|
| | | | | | | | | | | |
| | | | | | | Нове будівництво індивідуального житлового будинку в с. Лебедівка,
Київської обл. | | | | |
| Зм. | Кіл. | Лист | № док. | Підпис | Дата | | | | | |
| | | | | | | Житловий будинок
Ділянка № | | Стадія | Аркуш | Аркушів |
| ГІП | | Гапошко | | <i>Ю. Гапошко</i> | | | | Р | 35 | |
| Розробив | | Шкляр | | <i>Шкляр</i> | | | | | | |
| Перевірів | | Гапошко | | <i>Ю. Гапошко</i> | | Специфікація елементів плити перекриття
на відм. +3,500 | | ФОП "Гапошко Ю.О." | | |
| | | | | | | | | | | |
| Н. контр. | | Гапошко | | <i>Ю. Гапошко</i> | | | | | | |