



vodafone
RETAIL

ДИЗАЙН-ПРОЕКТ МАГАЗИНУ

м. Київ, вул. Хрещатик, 15

Орендатор і проектант: ТОВ "ВФ Ритейл",
м. Київ, вул. Лейпцизька, 15

Директор – Мироненко О.Л.

Головний архітектор  Кадицький А.

Київ 2026


Відомість креслень

№	Найменування
1	Титульний лист
2	Відомість креслень
3	Фото об'єкту
4	Обмірний план 1 поверх
5	Обмірний план 2 поверх
6	Аксонометрія обміри




<https://maps.app.goo.gl/13pxjRNW9qb1XVUB8>

посилання (клікнути)

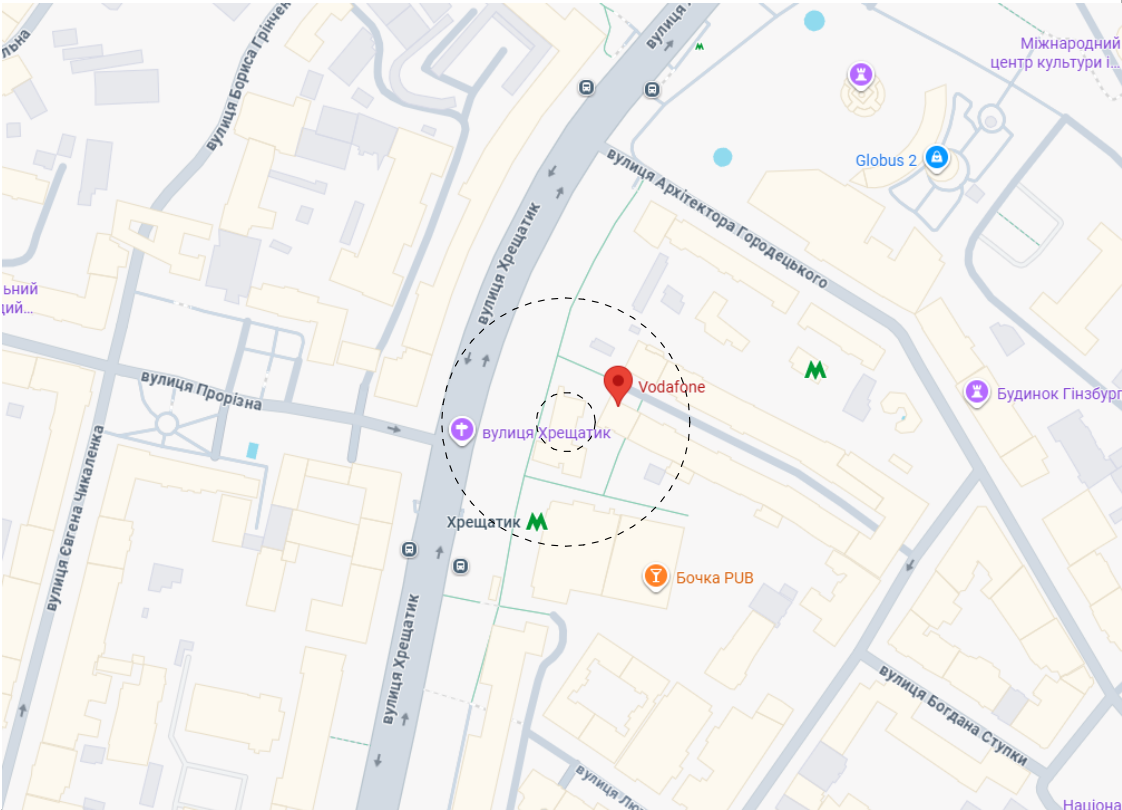

Зм	кіль	Арк	док	Підпис	Дата	Дизайн проект магазину в м. Київ, вул. Хрещатик, 15	Стадія	Аркуш	Аркушів
Перевірив					09.26		ДП	2	33
Г.АП	Кабаченко А.				09.26	Відомість креслень	VODAFONE RETAIL		
Виконав	Кабаченко А.				09.26				


Фото об'єкту

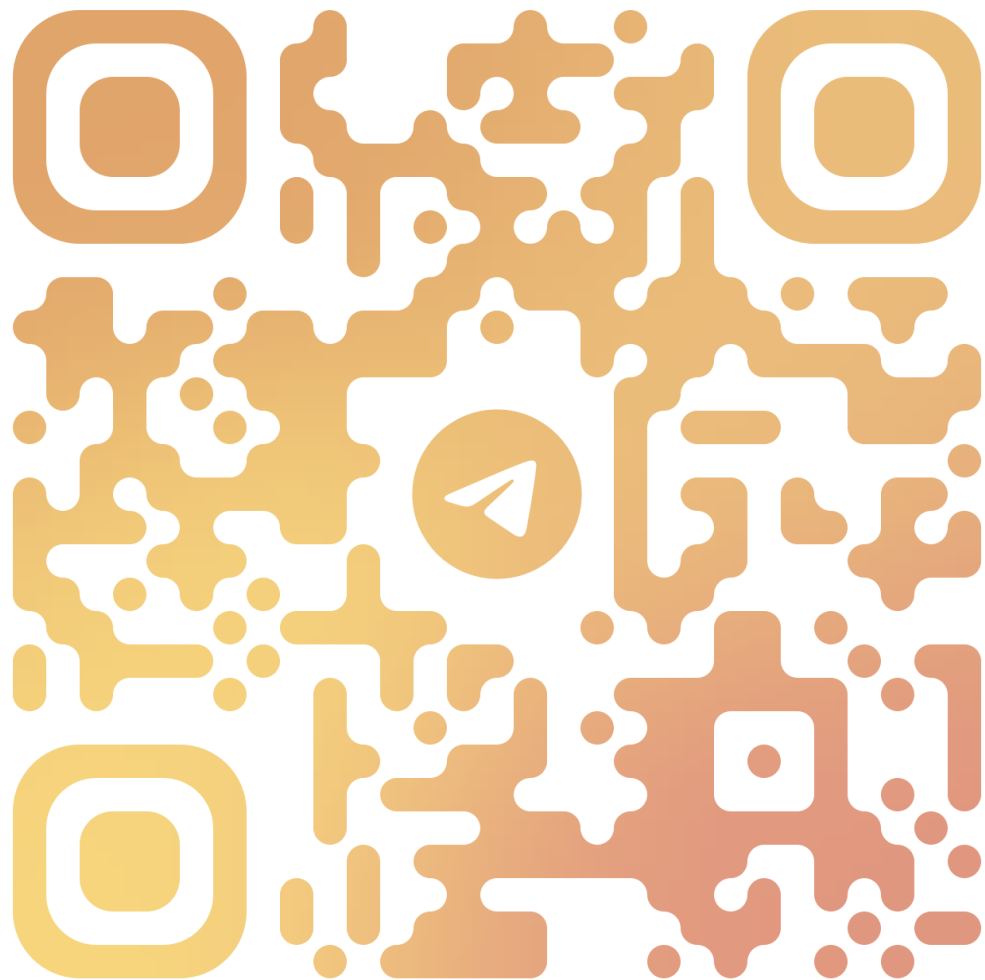

<https://t.me/+6NbqQn85b7Y5MzA6>
посилання (клікнути)


Зм	кіл	Арк	Вок	Підпис	Дата	Дизайн проект магазину в м. Київ, вул. Хрещатик, 15	Стадія	Аркуш	Аркушів
Перевірив					09.26		ДП	3	33
ГАП		Кабачков А			09.26	Фото об'єкту		VODAFONE RETAIL	
Виконав		Кабачков А			09.26				

Обмірний план 1 поверх

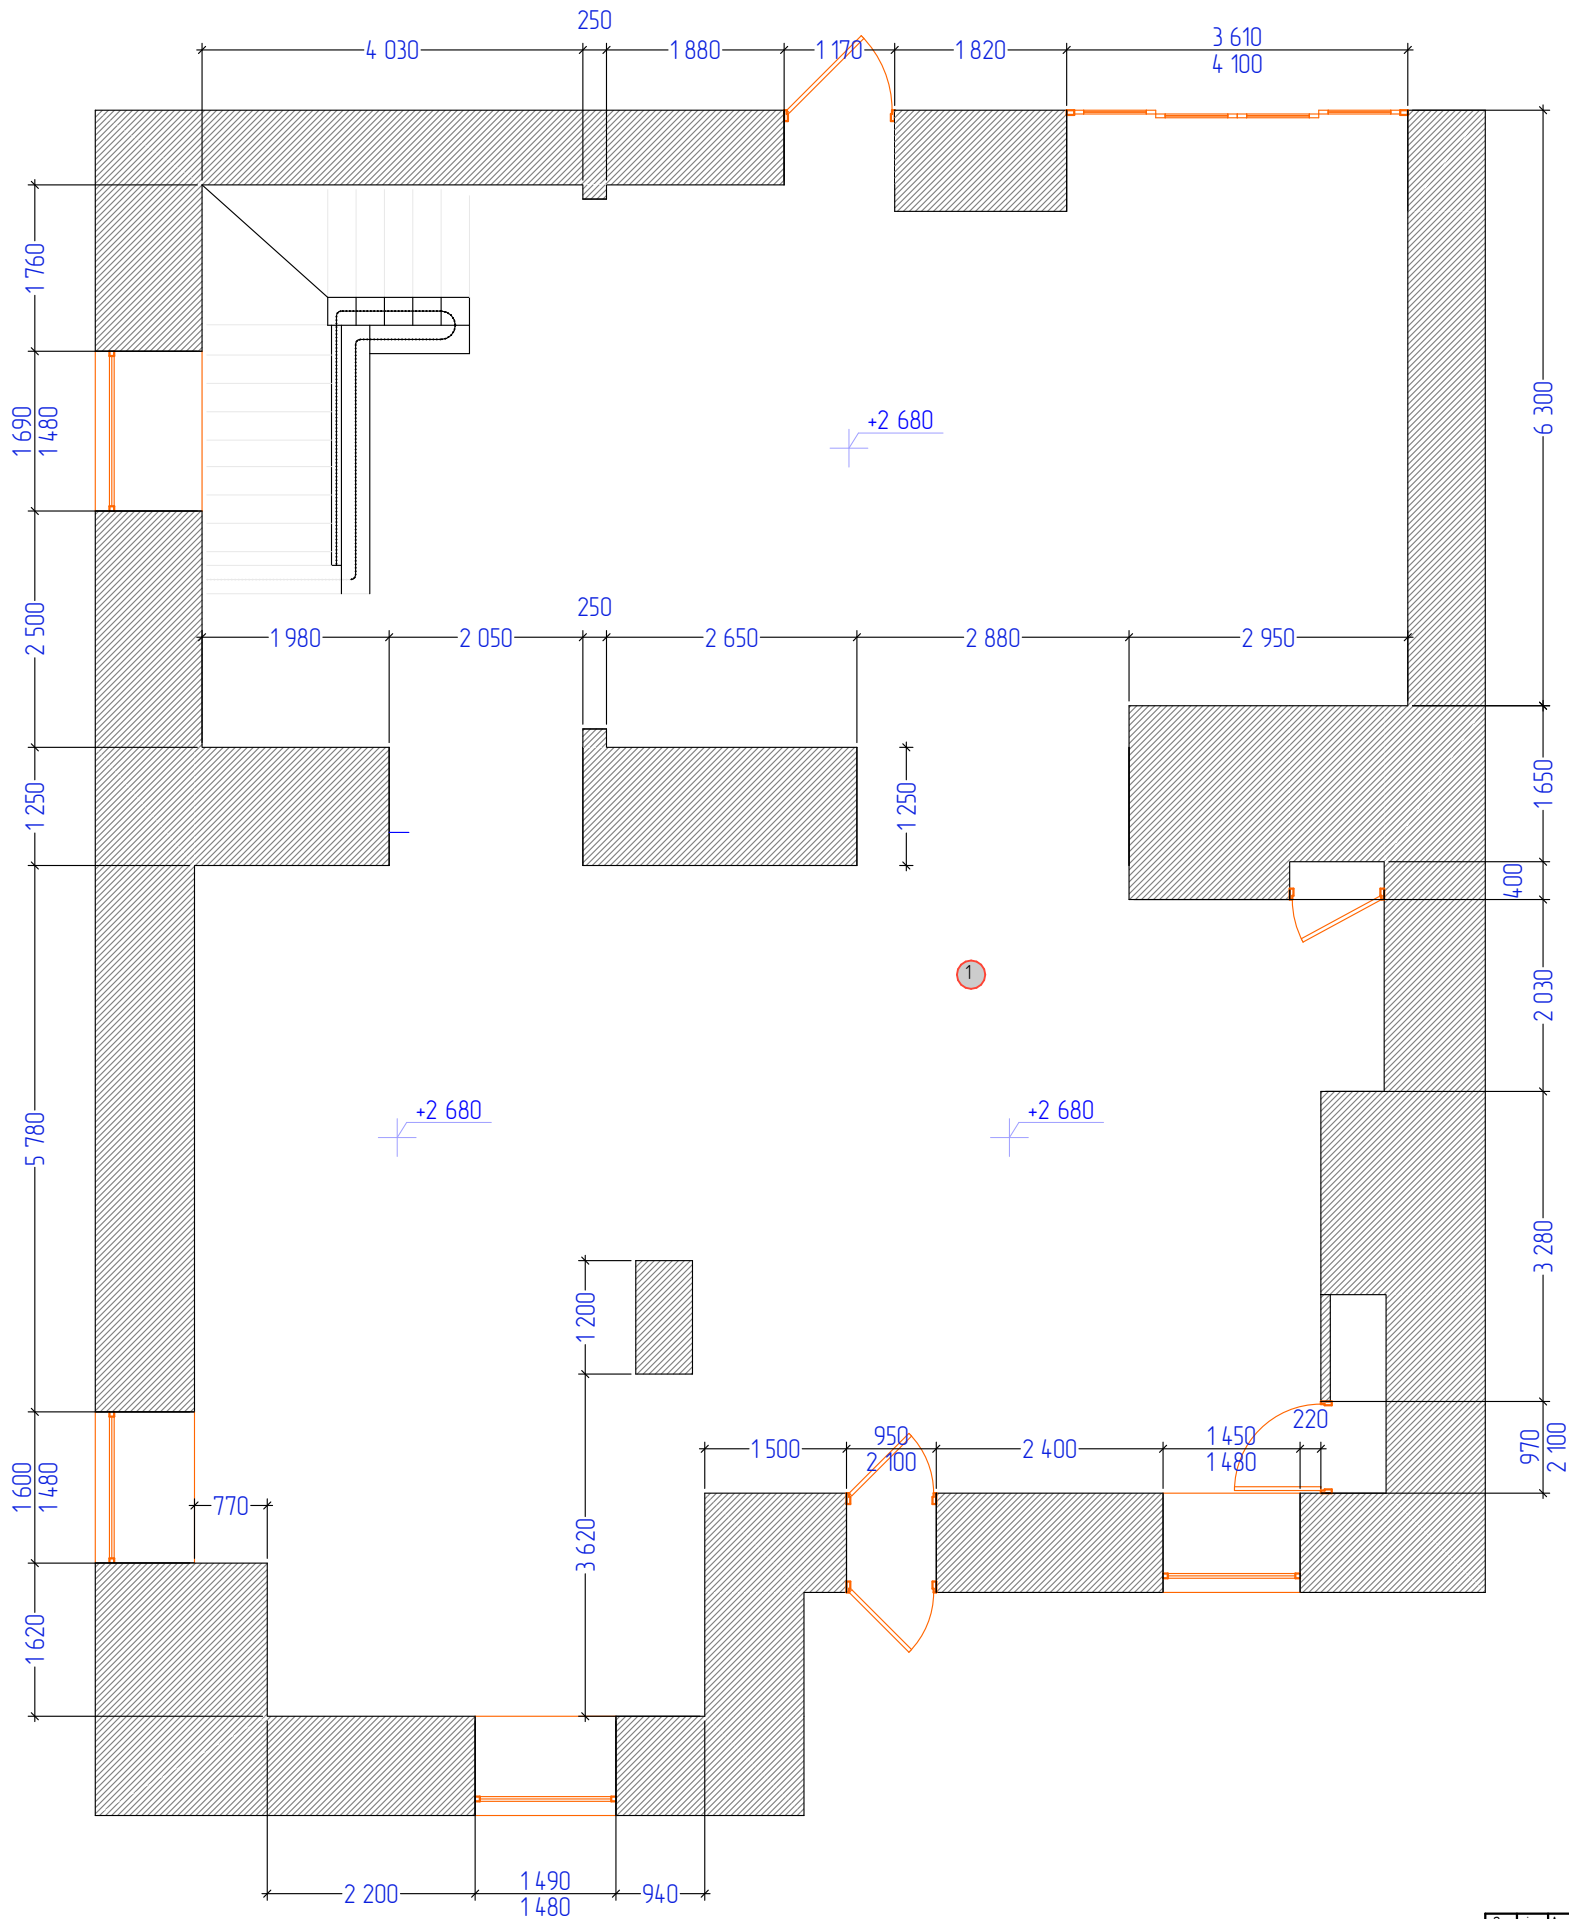


ЕКСПЛІКАЦІЯ ПРИМІЩЕНЬ		
№	Найменування	S, м²
1	Торговий зал	177,66
2	Приміщення	38,04
3	Приміщення	36,21
4	Приміщення	20,43
5	Приміщення	10,42
6	Приміщення	4,84
7	Приміщення	7,75
8	Приміщення	3,65
9	Приміщення	2,44
10	Приміщення	1,77
11	Приміщення	1,76
12	Приміщення	1,61
13	Приміщення	0,65
14	Приміщення	7,35
15	Приміщення	7,22
16	Приміщення	3,04
17	Приміщення	3,11
18	Приміщення	4,73
19	Приміщення	1,65
		334,33 м²

Обмірний план 2 поверх

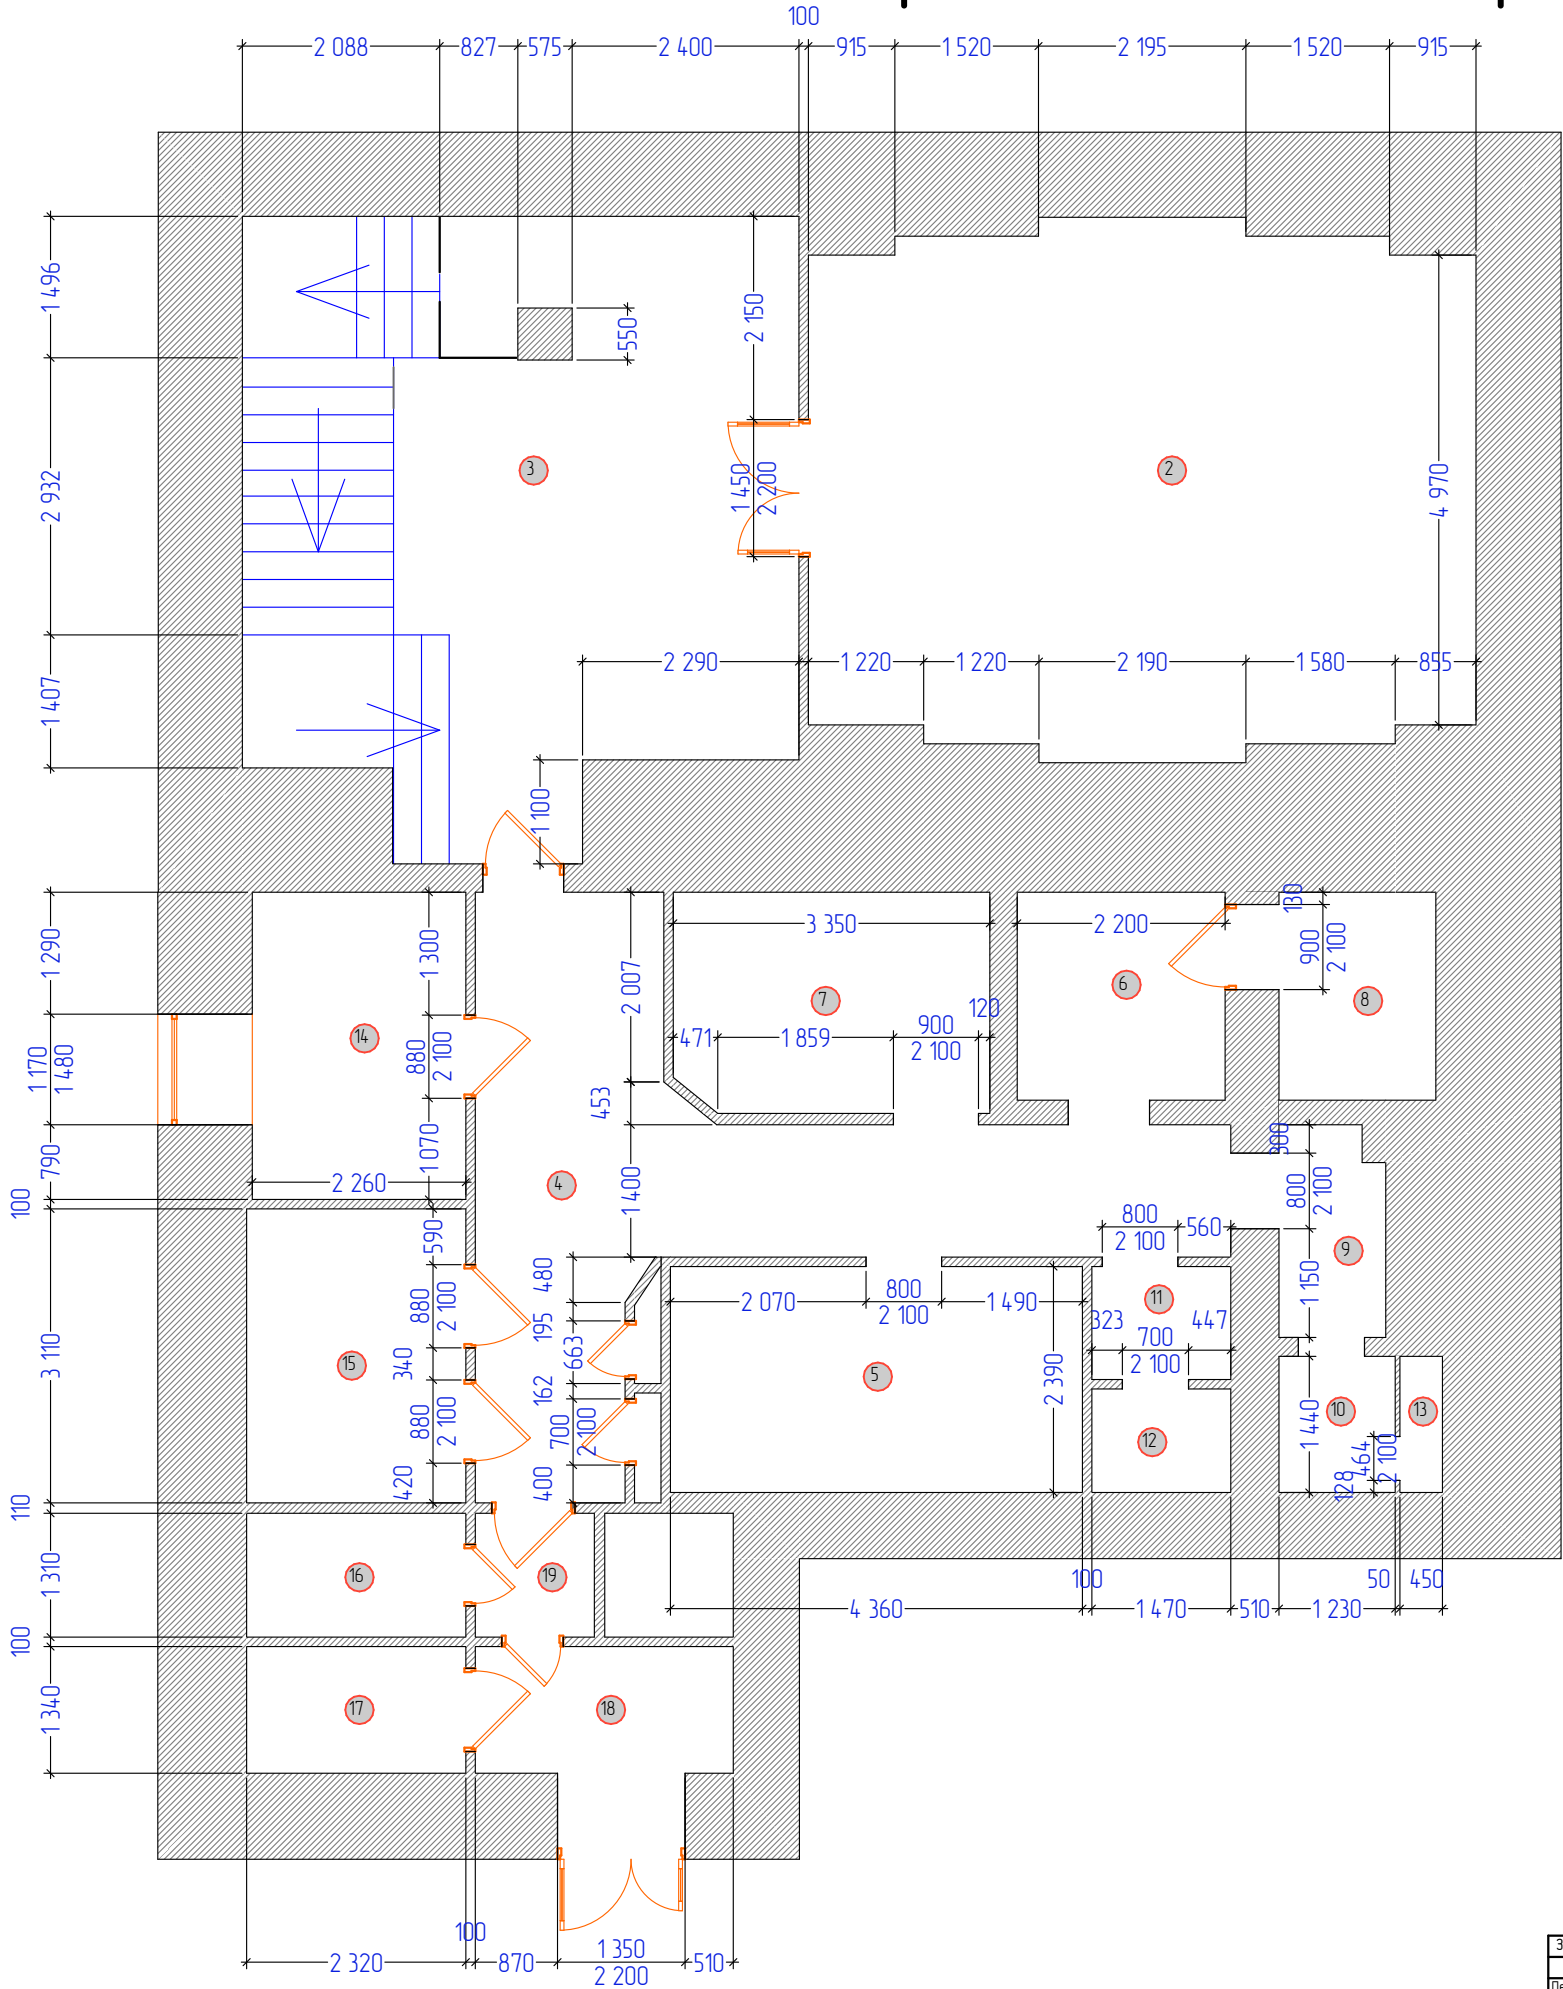


ЕКСПЛІКАЦІЯ ПРИМІЩЕНЬ		
№	Найменування	S, м²
1	Торговий зал	177,66
2	Приміщення	38,04
3	Приміщення	36,21
4	Приміщення	20,43
5	Приміщення	10,42
6	Приміщення	4,84
7	Приміщення	7,75
8	Приміщення	3,65
9	Приміщення	2,44
10	Приміщення	1,77
11	Приміщення	1,76
12	Приміщення	1,61
13	Приміщення	0,65
14	Приміщення	7,35
15	Приміщення	7,22
16	Приміщення	3,04
17	Приміщення	3,11
18	Приміщення	4,73
19	Приміщення	1,65
		334,33 м²

Аксенометрїя обміри

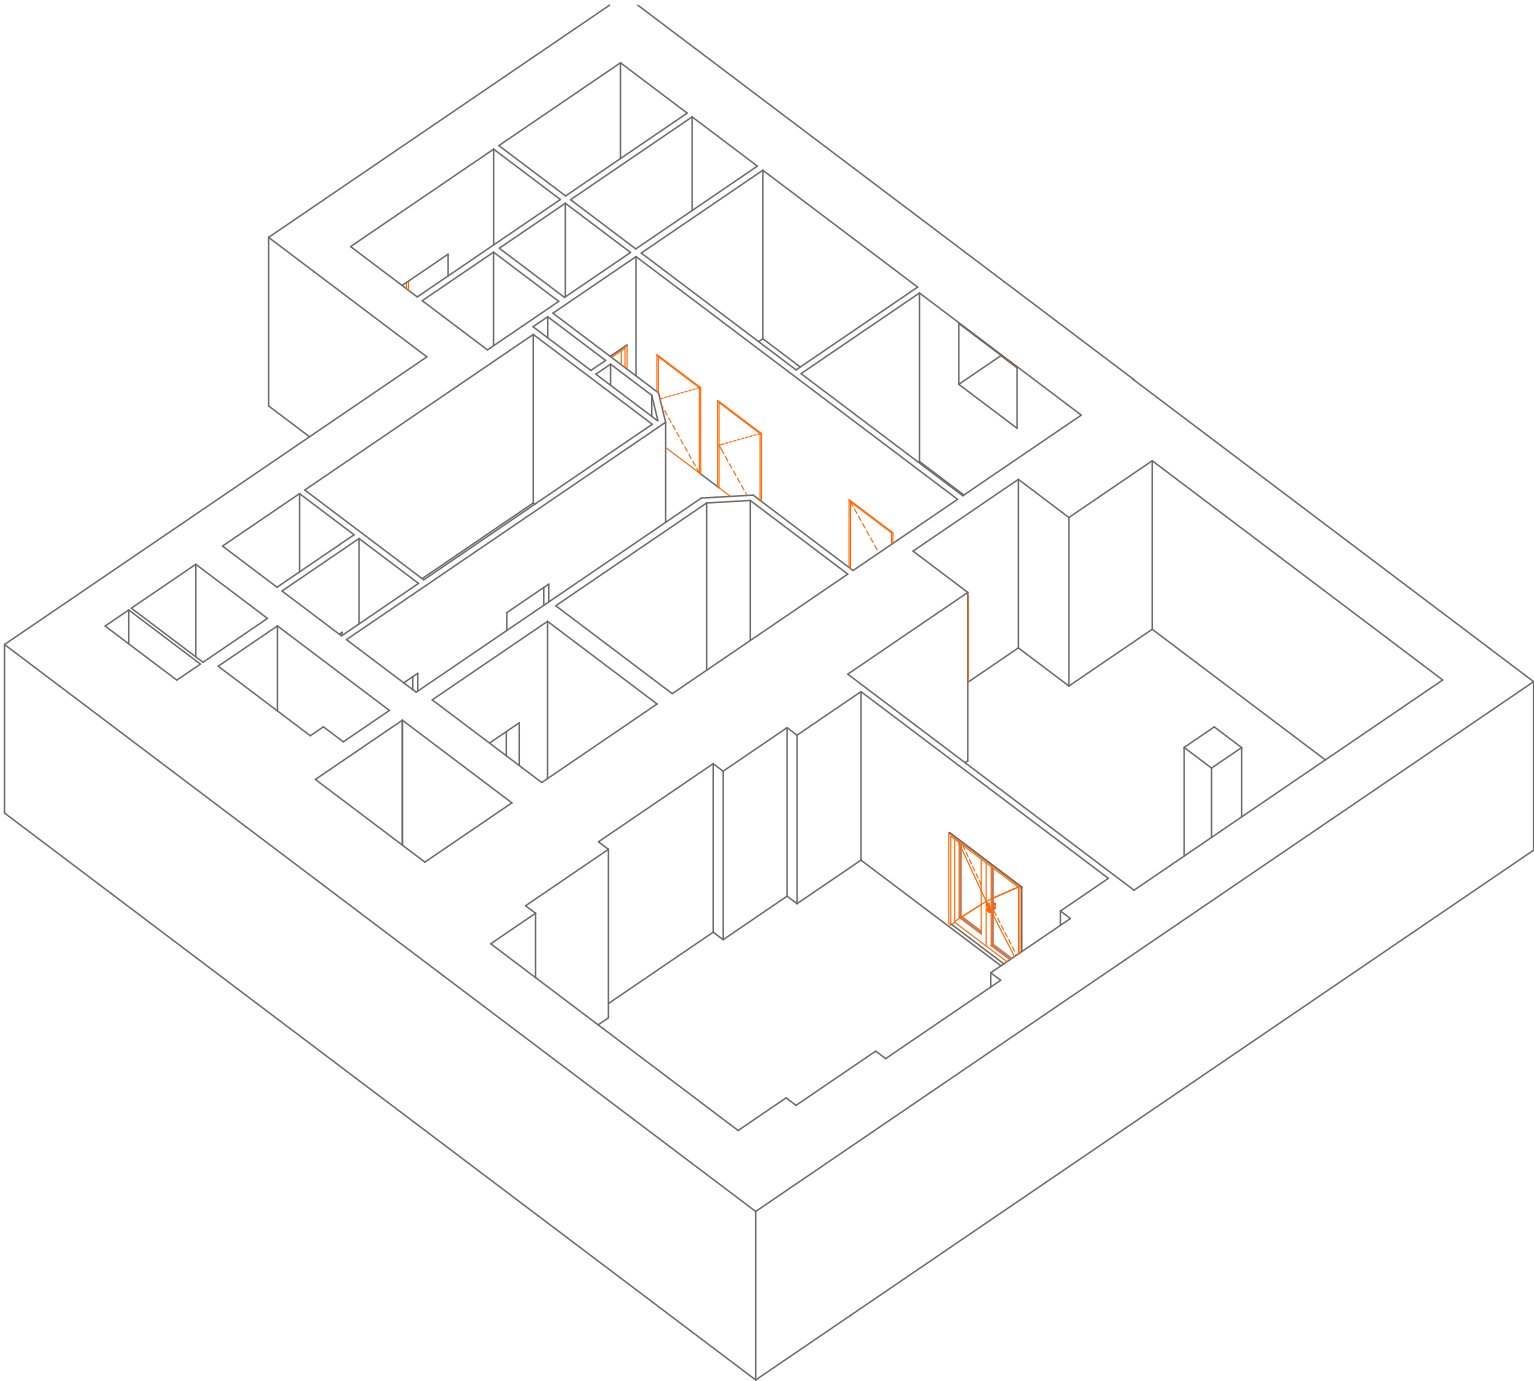


План меблів до перепланування

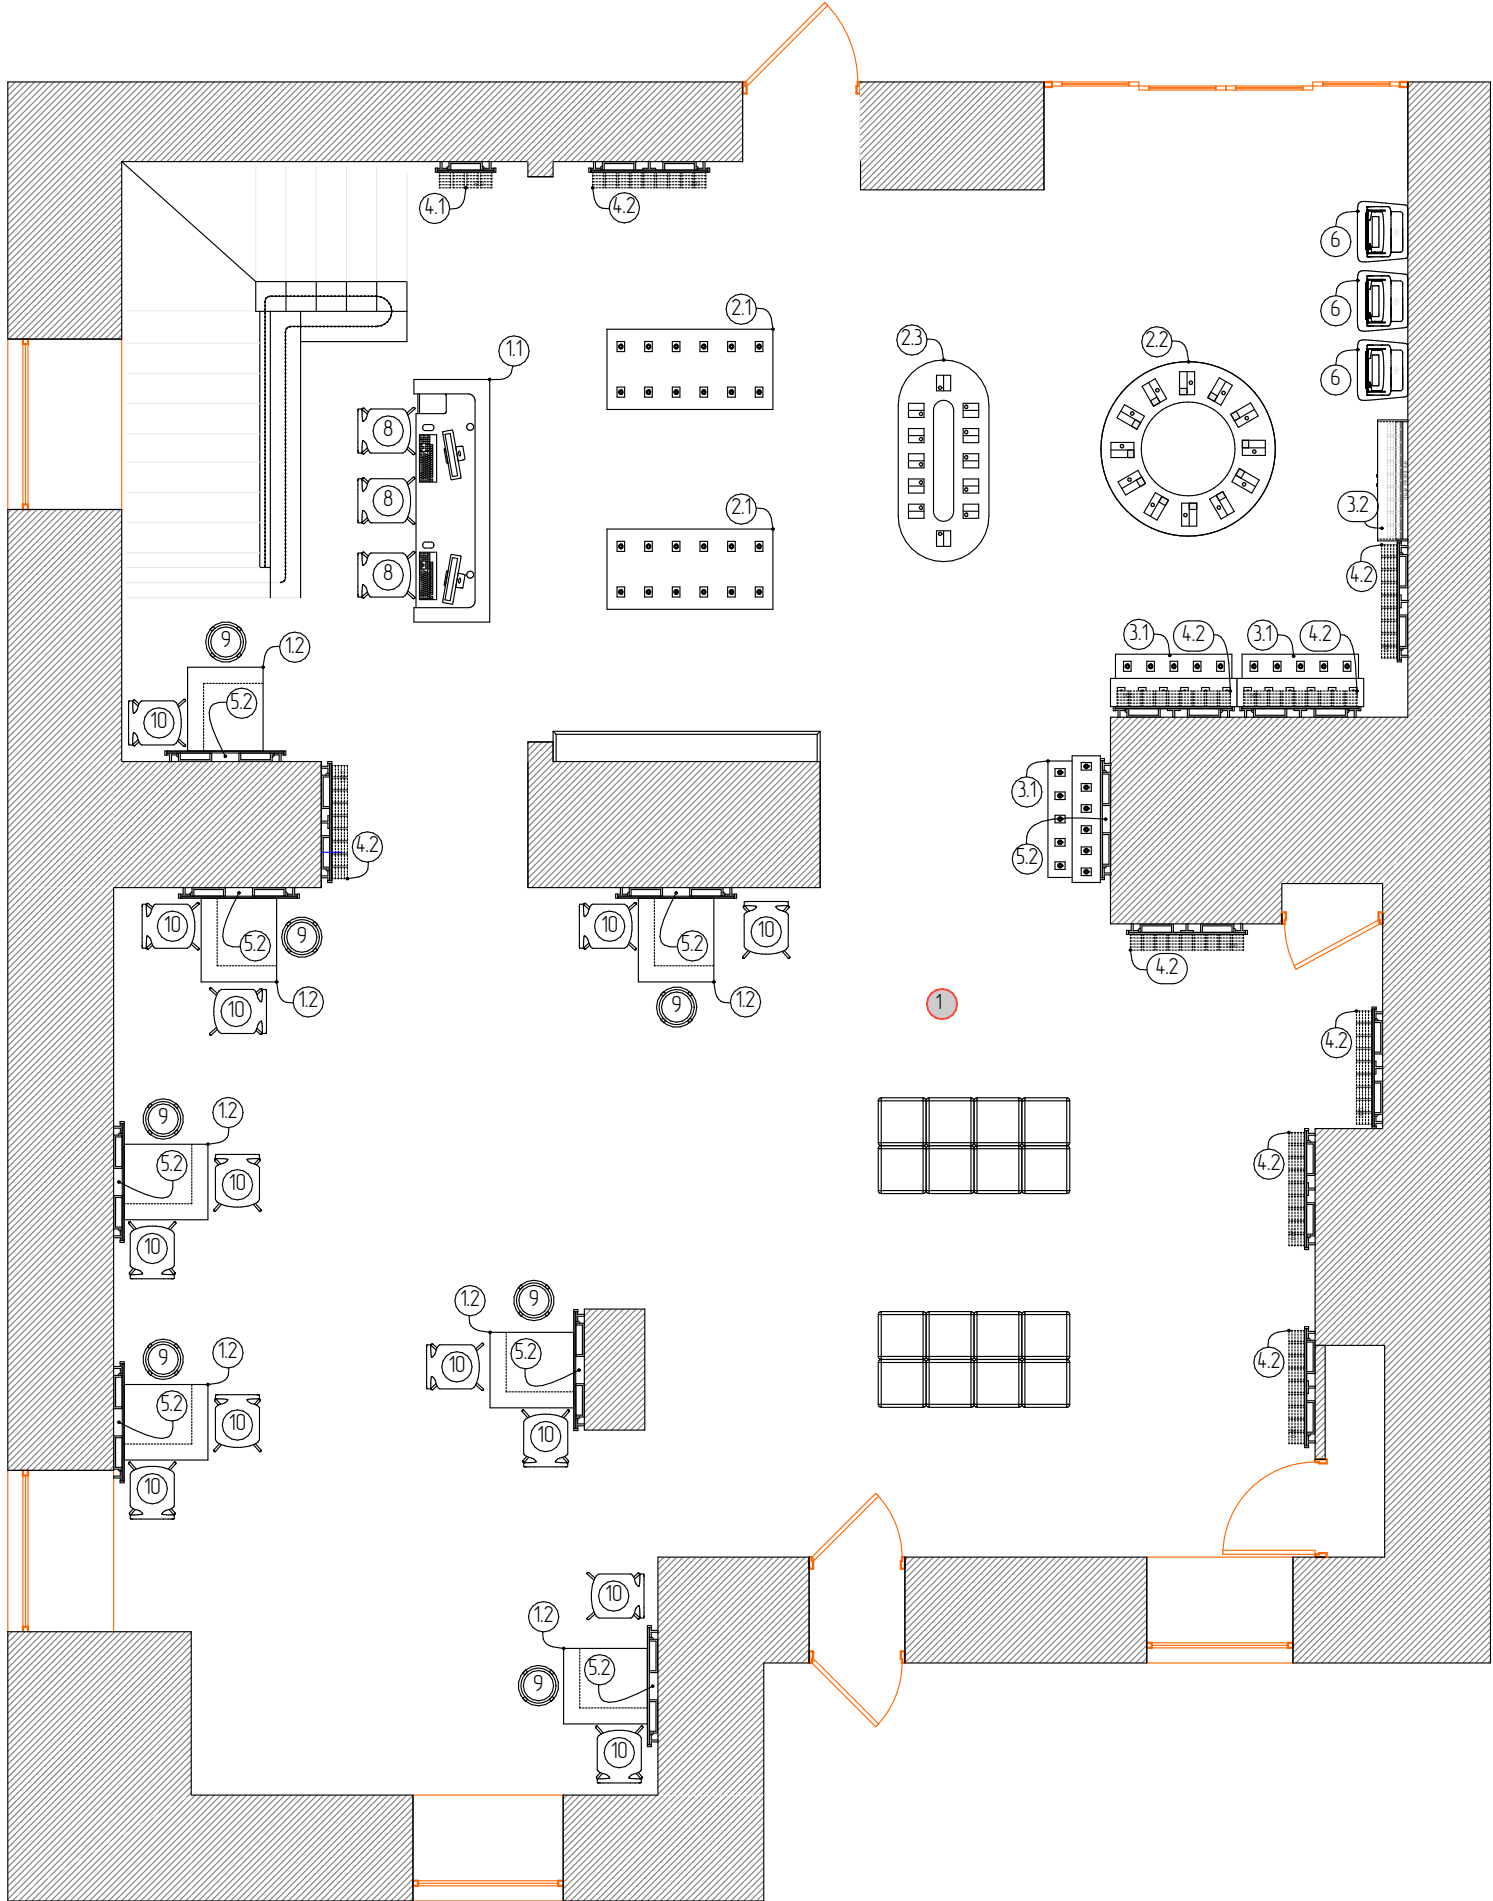

Специфікація "Існуючі меблі"		
№	Опис	К-сть
1.1	Стіл для технічної зони з підвісний EPOS freestanding – 2400 мм	1
1.2	Стіл для консультації (лібий)	7
2.1	Стіл для телефонів 800 мм	2
2.2	Великий стіл 1700мм	1
2.3	БЗ Samsung Стіл	1
3.1	Підвісний стіл для девайсів з підсвіткою 1250 мм (34)	3
3.2	Операторська панель 1200+скляні та дерев'янні фасади+поліці (6шт)	1
4.1	Модуль настінний аксесуари 600 мм (3)	1
4.2	Модуль настінний аксесуари 1200 мм (4)	9
5.2	Настінна панель для столів 1200 мм	8
6	Термінал самообслуговування	3
8	Високий стілець зі спинкою	3
9	Стілець без спинки	7
10	Низький стілець зі спинкою	13
11	Пуфік	16

ЕКСПЛІКАЦІЯ ПРИМІЩЕНЬ		
№	Найменування	S, м²
1	Торговий зал	177,66
2	Приміщення	38,04
3	Приміщення	36,21
4	Приміщення	20,43
5	Приміщення	10,42
6	Приміщення	4,84
7	Приміщення	7,75
8	Приміщення	3,65
9	Приміщення	2,44
10	Приміщення	1,77
11	Приміщення	1,76
12	Приміщення	1,61
13	Приміщення	0,65
14	Приміщення	7,35
15	Приміщення	7,22
16	Приміщення	3,04
17	Приміщення	3,11
18	Приміщення	4,73
19	Приміщення	1,65
		334,33 м²


План меблів після перепланування

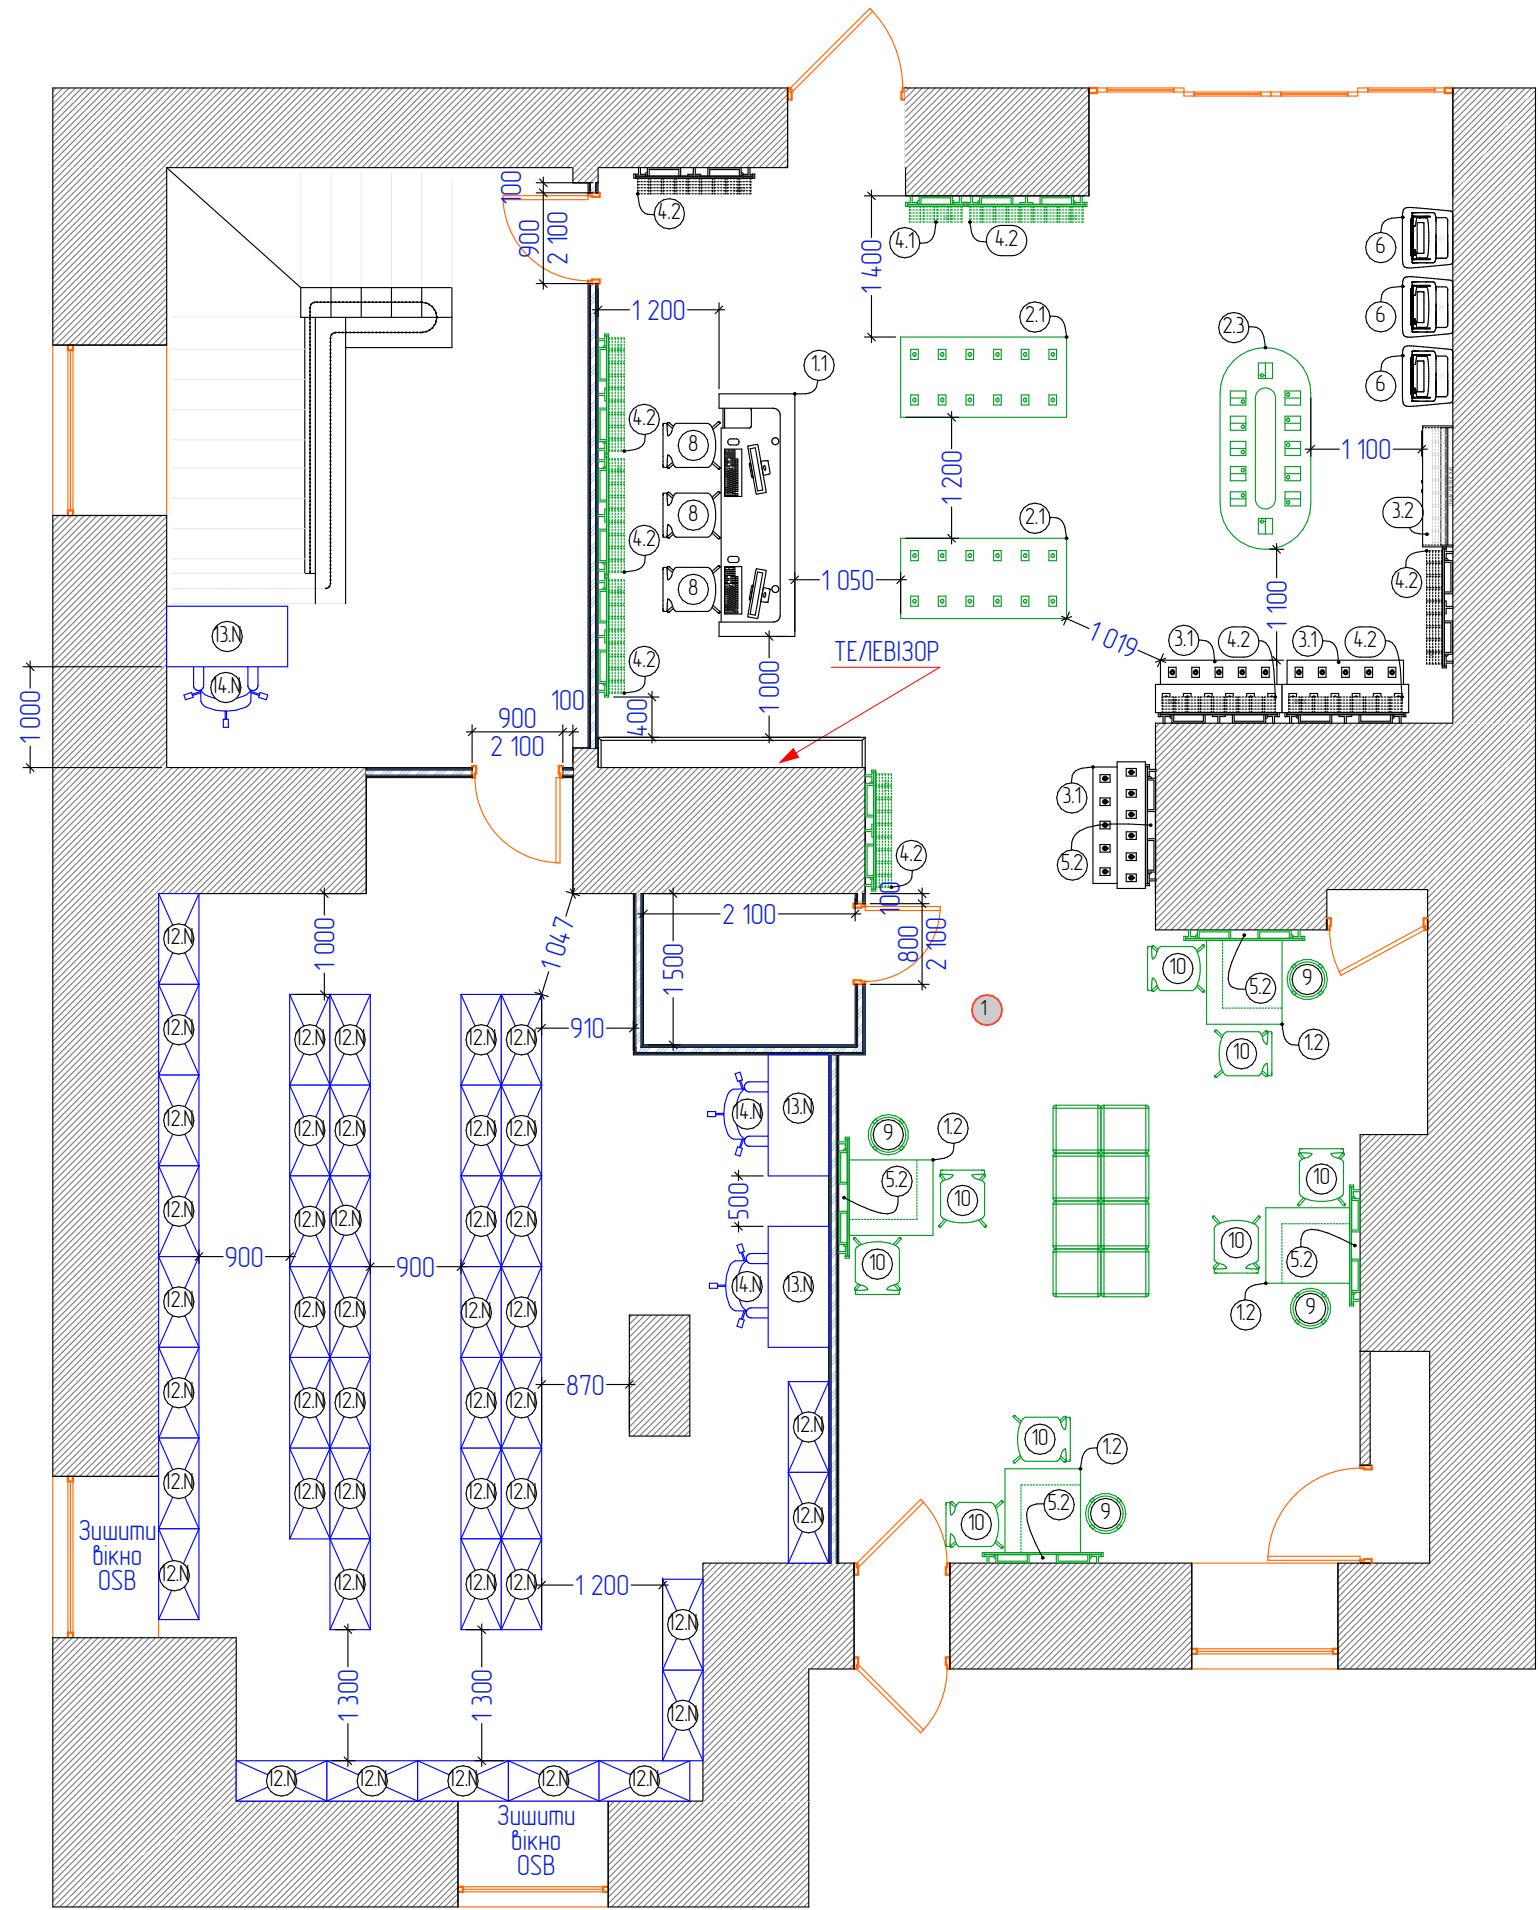

ЕКСПЛІКАЦІЯ ПРИМІЩЕНЬ		
№	Найменування	S, м²
1	Торговий зал	177,66
2	Приміщення	38,04
3	Приміщення	36,21
4	Приміщення	20,43
5	Приміщення	10,42
6	Приміщення	4,84
7	Приміщення	7,75
8	Приміщення	3,65
9	Приміщення	2,44
10	Приміщення	1,77
11	Приміщення	1,76
12	Приміщення	1,61
13	Приміщення	0,65
14	Приміщення	7,35
15	Приміщення	7,22
16	Приміщення	3,04
17	Приміщення	3,11
18	Приміщення	4,73
19	Приміщення	1,65
		334,33 м²

Специфікація "Модулі та меблі"					
№	Опис	К-сть	SKU тел	SKU кр- ки	SKU гадж
1.1	Стіл для технічної зони з подвійний EPOS freestanding – 2400 мм	1	0	0	0
1.2	Стіл для консультації (лівий)	4	0	0	0
2.1	Стіл для телефонів 800 мм	2	0	0	0
2.3	БЗ Samsung Стіл	1	0	0	0
3.1	Підвійний стіл для девайсів з підсвіткою 1250 мм (34)	3	0	0	33
3.2	Операторська панель 1200+скляні та дерев'янні фасади +полки (6шт)	1	0	0	0
4.1	Модуль настінний аксесуари 600 мм (3)	1	0	28	0
4.2	Модуль настінний аксесуари 1200 мм (4)	9	0	504	0
5.2	Настінна панель для столів 1200 мм	5	0	0	0
6	Термінал самообслуговування	3	0	0	0
8	Високий стілець зі спинкою	3	0	0	0
9	Стілець без спинки	4	0	0	0
10	Низький стілець зі спинкою	8	0	0	0
11	Пуфік	8	0	0	0
12.N	Стелаж 900x400x1800	44	0	0	0
13.N	Стіл 1200x600	3	0	0	0
14.N	Стілець офісний	3	0	0	0
			0	532	33

Поєднані плани до і після

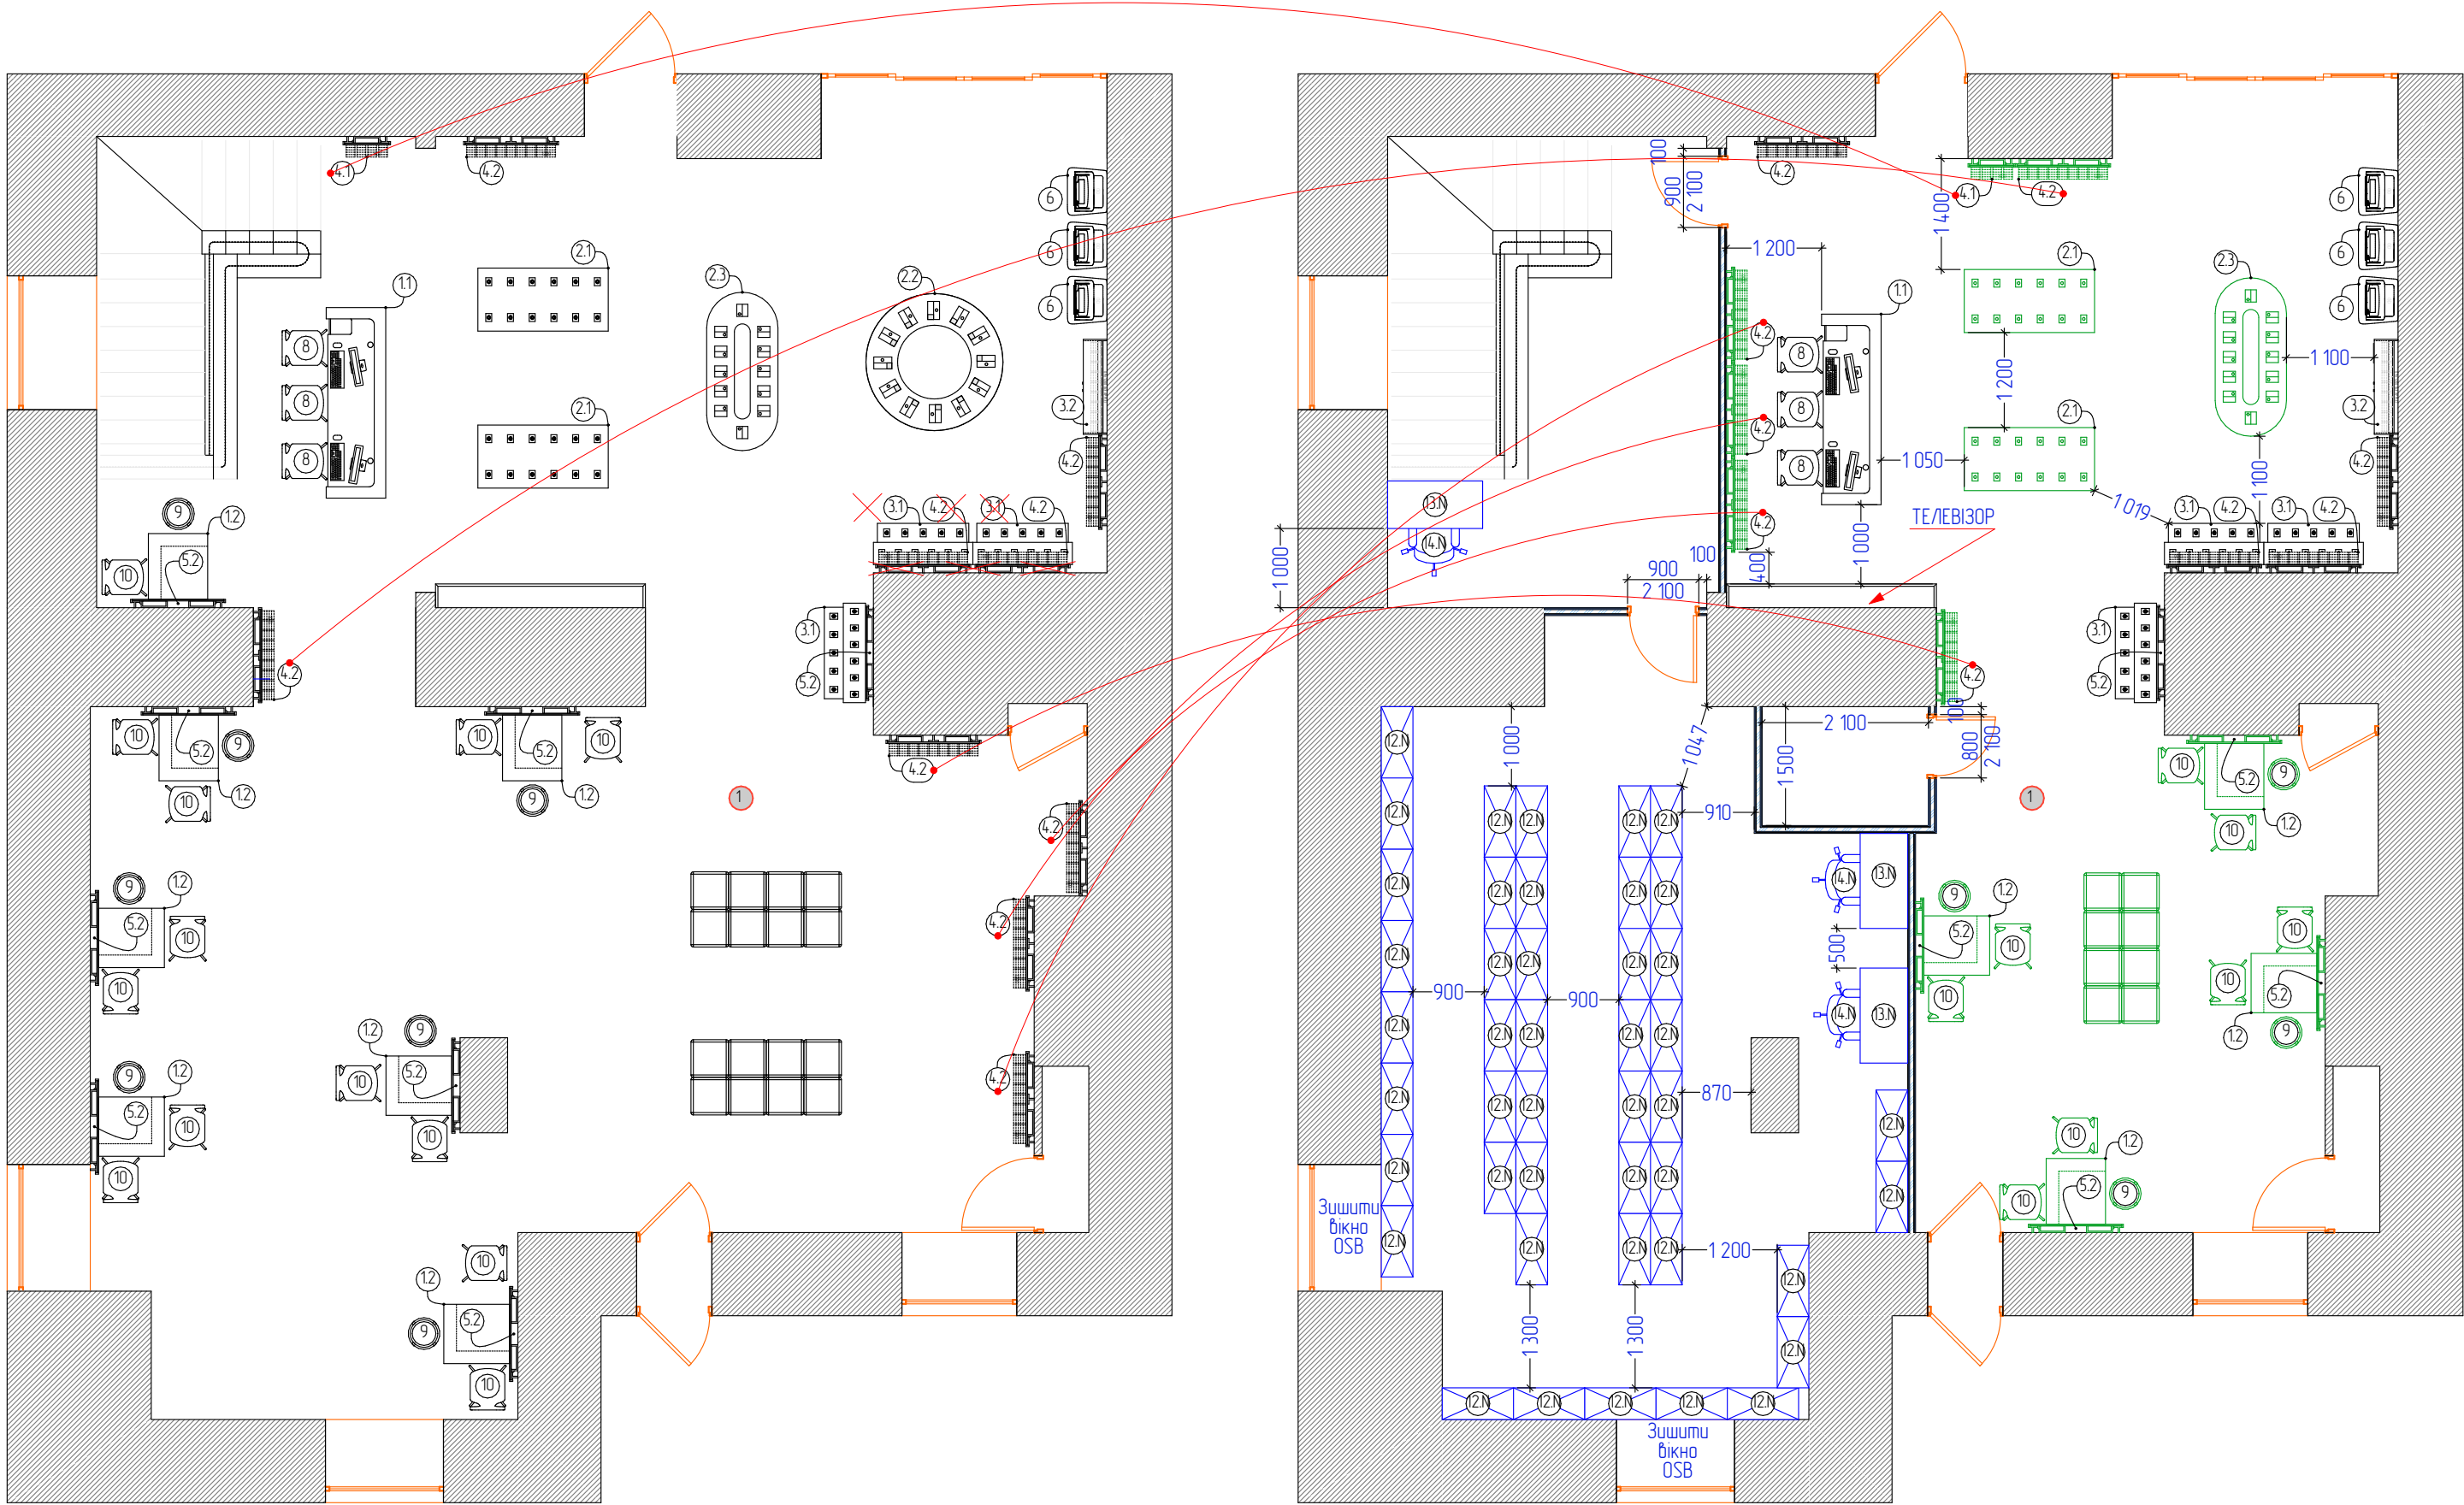


Зведені дані

Специфікація "Існуючі меблі"		
№	Опис	К-сть
1.1	Стіл для технічної зони з підвісний EPOS freestanding – 2400 мм	1
1.2	Стіл для консультації (лівий)	7
2.1	Стіл для телефонів 800 мм	2
2.2	Великий стіл 1700мм	1
2.3	БЗ Samsung Стіл	1
3.1	Підвісний стіл для девайсів з підсвіткою 1250 мм (34)	3
3.2	Операторська панель 1200+скляні та дерев'янні фасади+поліці (6шт)	1
4.1	Модуль настінний аксесуари 600 мм (3)	1
4.2	Модуль настінний аксесуари 1200 мм (4)	9
5.2	Настінна панель для столів 1200 мм	8
6	Термінал самообслуговування	3
8	Високий стілець зі спинкою	3
9	Стілець без спинки	7
10	Низький стілець зі спинкою	13
11	Пуфік	16

Специфікація "Модулі та меблі"		
№	Опис	К-сть
1.1	Стіл для технічної зони з підвісний EPOS freestanding – 2400 мм	1
1.2	Стіл для консультації (лівий)	4
2.1	Стіл для телефонів 800 мм	2
2.3	БЗ Samsung Стіл	1
3.1	Підвісний стіл для девайсів з підсвіткою 1250 мм (34)	3
3.2	Операторська панель 1200+скляні та дерев'янні фасади+поліці (6шт)	1
4.1	Модуль настінний аксесуари 600 мм (3)	1
4.2	Модуль настінний аксесуари 1200 мм (4)	9
5.2	Настінна панель для столів 1200 мм	5
6	Термінал самообслуговування	3
8	Високий стілець зі спинкою	3
9	Стілець без спинки	4
10	Низький стілець зі спинкою	8
11	Пуфік	8
12.N	Стелаж 900х400х1800	44
13.N	Стіл 1200х600	3
14.N	Стілець офісний	3

- Зміна кількості
- Видалення позиції

План фінал

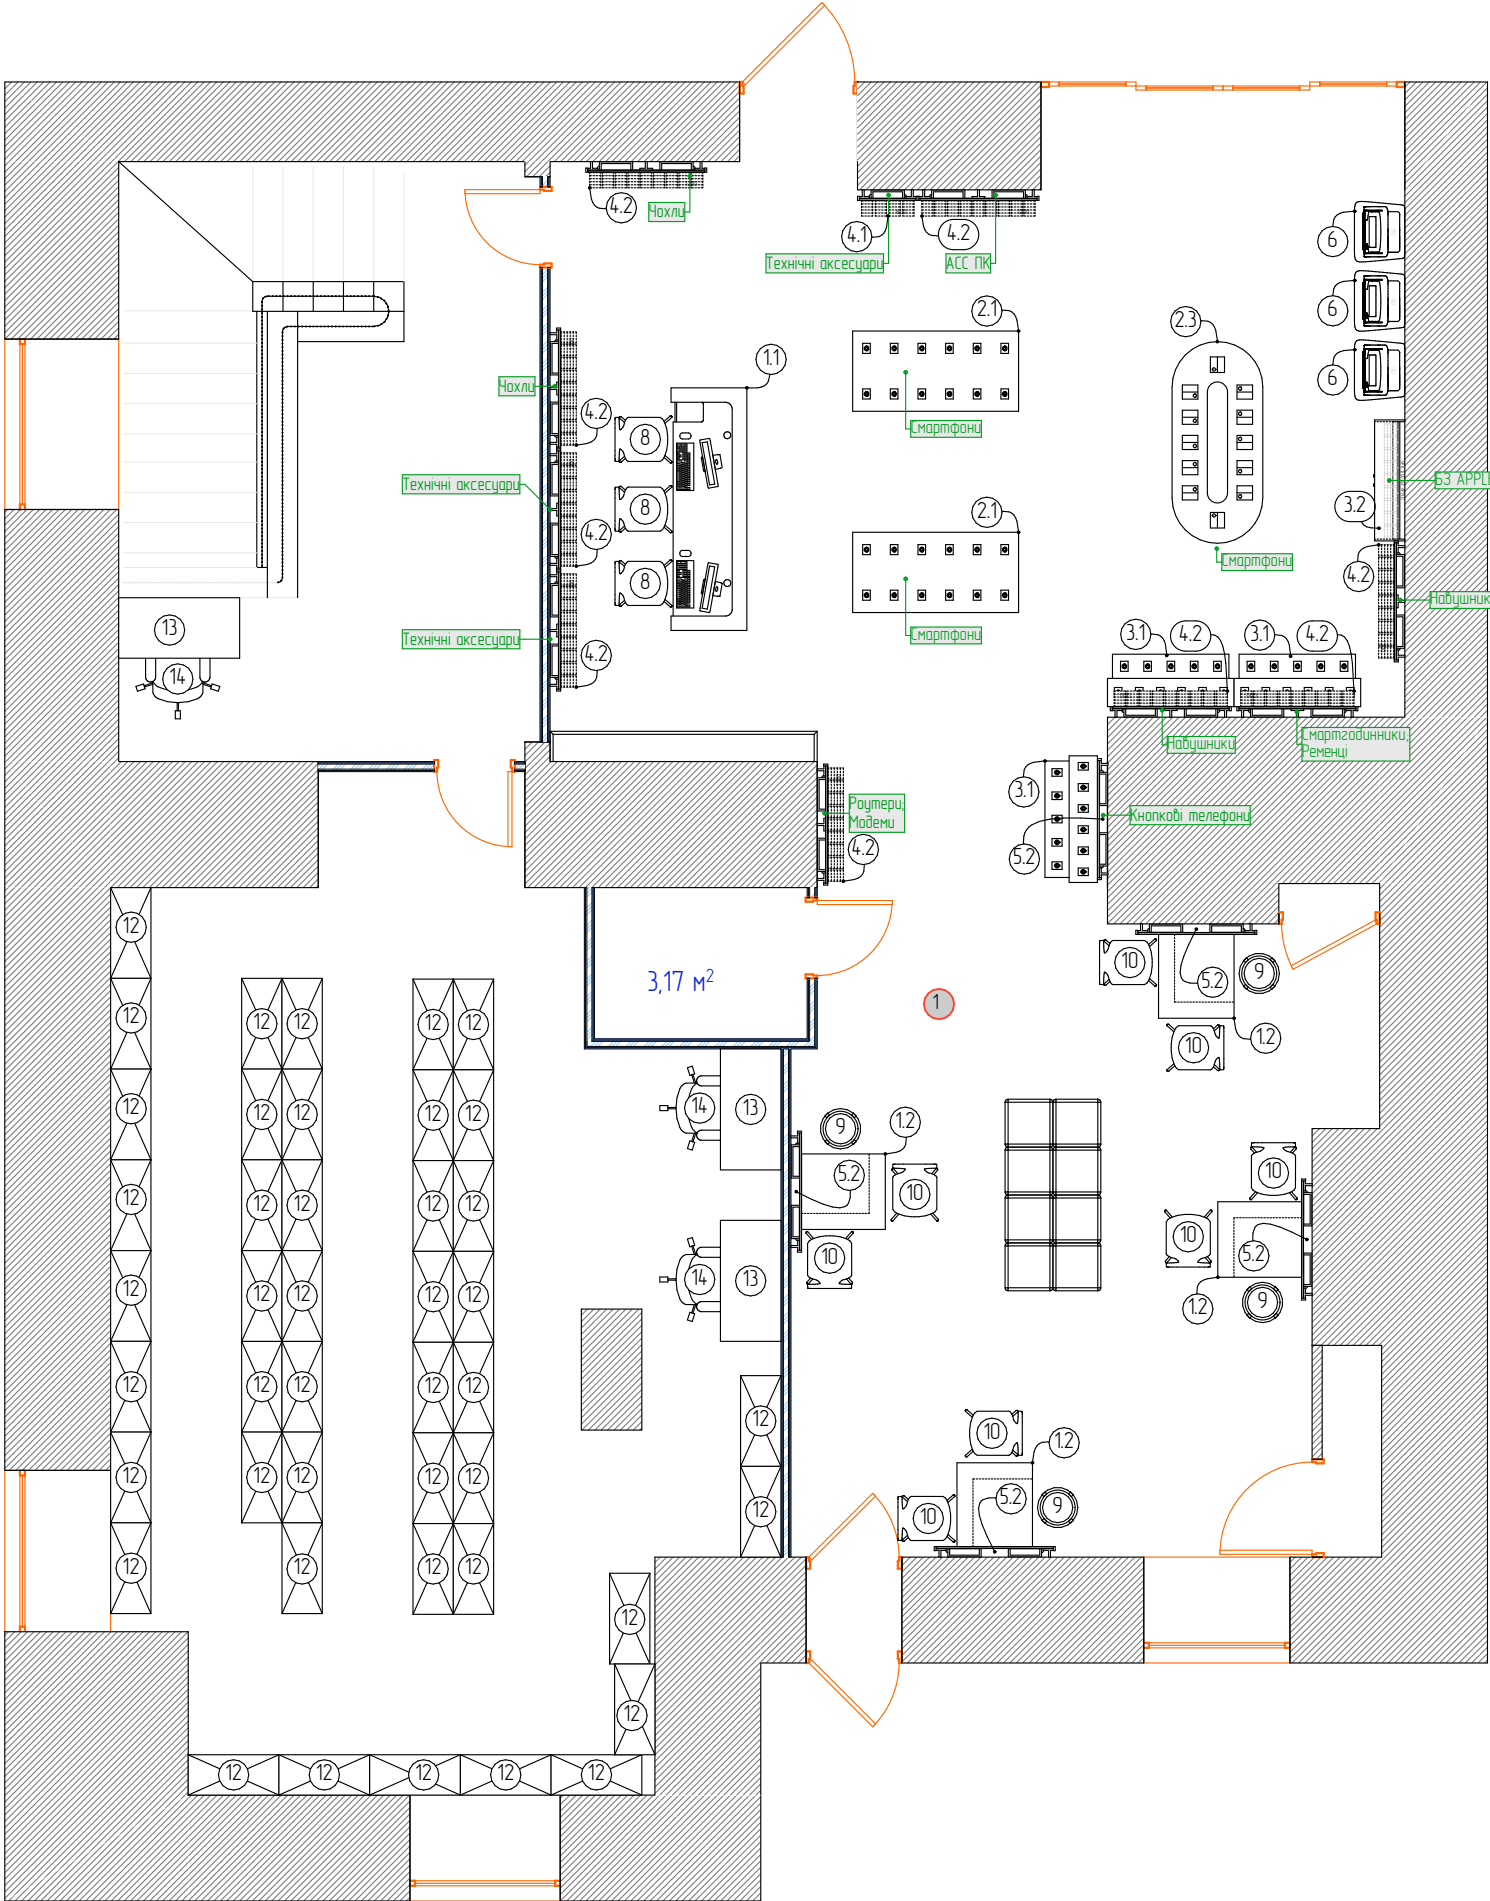

ЕКСПЛІКАЦІЯ ПРИМІЩЕНЬ		
№	Найменування	S, м²
1	Торговий зал	177,66
2	Приміщення	38,04
3	Приміщення	36,21
4	Приміщення	20,43
5	Приміщення	10,42
6	Приміщення	4,84
7	Приміщення	7,75
8	Приміщення	3,65
9	Приміщення	2,44
10	Приміщення	1,77
11	Приміщення	1,76
12	Приміщення	1,61
13	Приміщення	0,65
14	Приміщення	7,35
15	Приміщення	7,22
16	Приміщення	3,04
17	Приміщення	3,11
18	Приміщення	4,73
19	Приміщення	1,65
		334,33 м²