


-1. План фундаменту 1:75

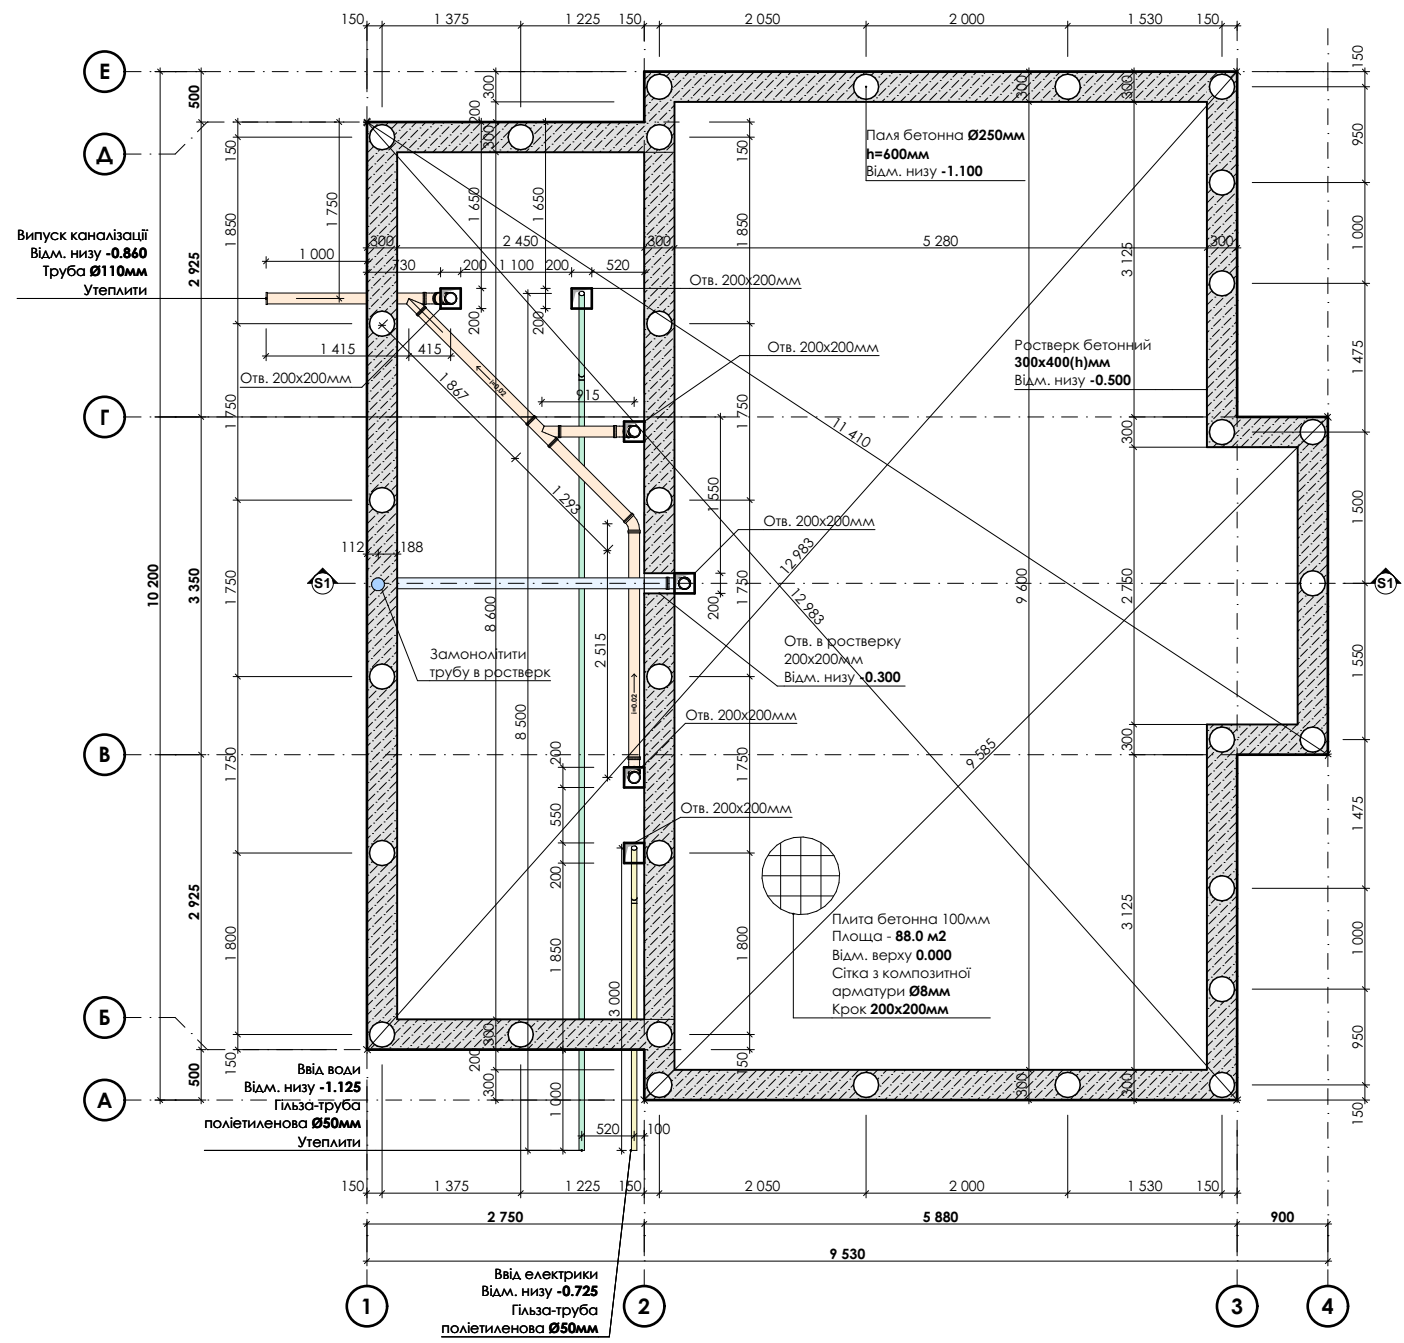

Специфікація бетону та піску		
Матеріал	Елемент	Об'єм
Бетон монолітний В15 Р4		
	Плита монолітна 100мм	8.80
	Ростверк 300x400мм	5.60
	Стовп монолітний Ø250мм h=600мм	0.93
		15.33 м³
Пісок середньозернистий		
	Піщана основа	14.83
		14.83 м³
		30.16 м³

S1

Розріз

1:25

